




**Legenda Simbologia**

- Nuovo Asse Stradale CA 356
- Opere
- Indagini Geognostiche TecnoIN 2021**
  - Pozzetto Geognostico
  - Sondaggio a c.c. con Down Hole
  - Sondaggio a c.c. con Piezometro
  - Sondaggio a Carotaggio continuo
- Indagini Ambientali Dr. Angius 2021**
  - Campione Asfalto
  - Pozzetto Geognostico
  - Sondaggio Geognostico

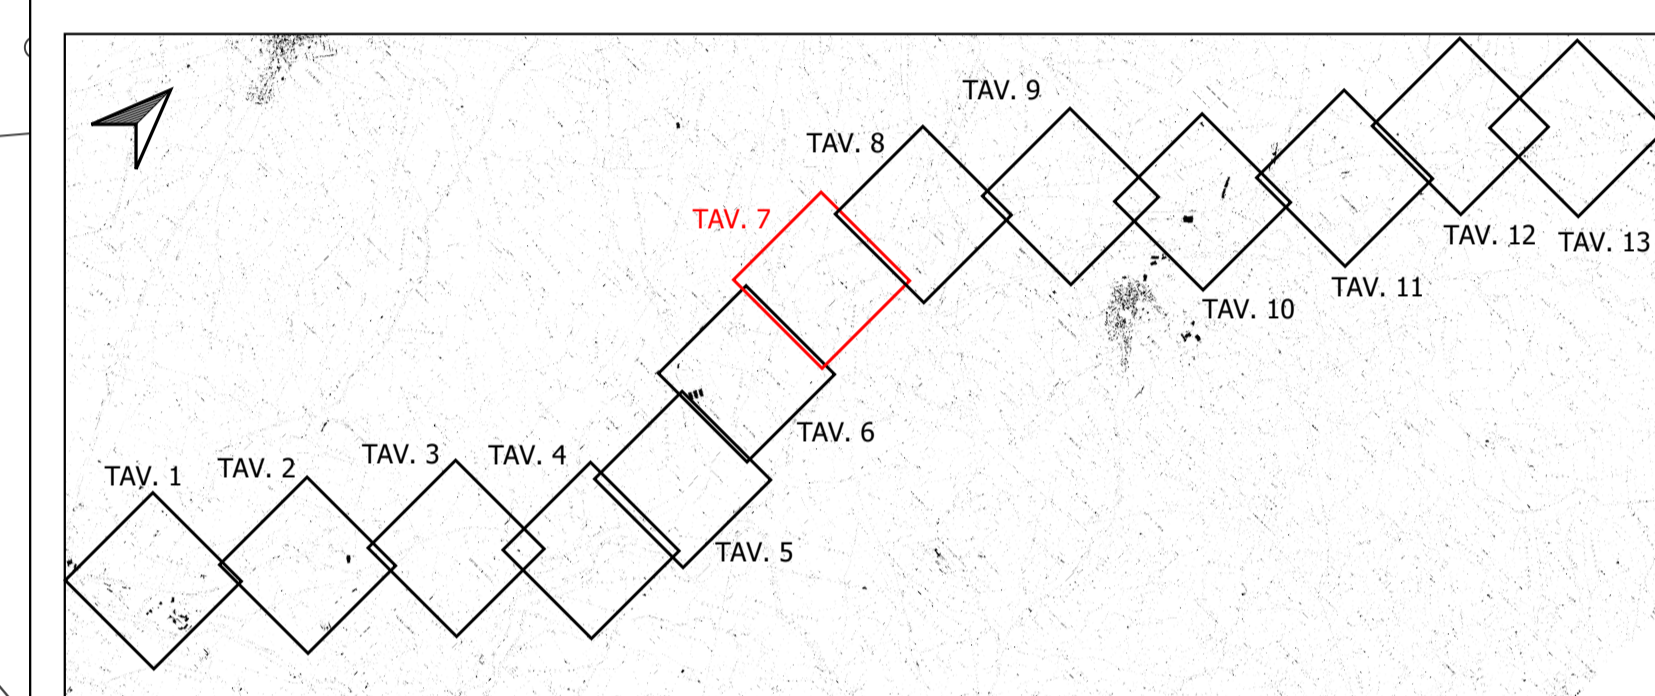

1:2.000  
0 250



**Direzione Progettazione e Realizzazione Lavori**

S.S. n.128 "Centrale Sarda"  
Lotto 0 bivio Monastir – bivio Senorbì  
1° stralcio dal km 0+200 al km 16+700

**PROGETTO DEFINITIVO**

COD. CA356

PROGETTAZIONE: **ATI VIA - SERING - VDP - BRENG**

PROGETTISTA E RESPONSABILE DELL'INTEGRAZIONE: **GRUPPO DI PROGETTAZIONE SPECIALISTICHE**

RESPONSABILI D'AREA:  
 Responsabile Tracciato stradale: Dott. Ing. Massimo Caporaso  
 (Ord. Ing. Prov. Roma 26031)  
 Responsabile Strutture: Dott. Ing. Giovanni Piazza  
 (Ord. Ing. Prov. Roma 22266)  
 Responsabile Idraulica, Geotecnica e Impianti: Dott. Ing. Sergio Di Maio  
 (Ord. Ing. Prov. Palermo 28722)  
 Responsabile Ambientale: Dott. Ing. Francesco Ventura  
 (Ord. Ing. Prov. Roma 14660)



GEOLOGO:  
 Dott. Geol. Enrico Curcuruto (Ord. Geo. Roma 39670)



COORDINATORE SICUREZZA IN FASE DI PROGETTAZIONE:  
 Dott. Ing. Matteo Di Girolamo (Ord. Ing. Prov. Roma 15130)

RESPONSABILE SIA:  
 Dott. Ing. Francesco Ventura (Ord. Ing. Prov. Roma 14660)

VISTO: IL RESPONSABILE DEL PROCEDIMENTO:  
 Dott. Ing. Edoardo Quattrone

**GEOLOGIA, GEOTECNICA E SISMICA**  
 Planimetria Ubicazione Indagini

CODICE PROGETTO	NOME FILE	REVISIONE	SCALA:
PROGETTO DPCA0356	CA356_TOOGEOGETPU07_13A		
LIV. PROG. ANNO D 21	CODICE ELAB. TOOGEOGETPU07	A	1:2000
D			
C			
B			
A	EMISSIONE	NOV. 2021	F. UCCELLETTI E. CURCURUTO F. NICHIARELLI
REV.	DESCRIZIONE	DATA	REDATTO VERIFICATO APPROVATO