


Legenda Simbologia

- Nuovo Asse Stradale CA 356
- Opere
- Indagini Geognostiche TecnoIN 2021
 - Pozzetto Geognostico
 - Sondaggio a c.c. con Down Hole
 - Sondaggio a c.c. con Piezometro
 - Sondaggio a Carotaggio continuo
- Indagini Ambientali Dr. Angius 2021
 - Campione Asfalto
 - Pozzetto Geognostico
 - Sondaggio Geognostico

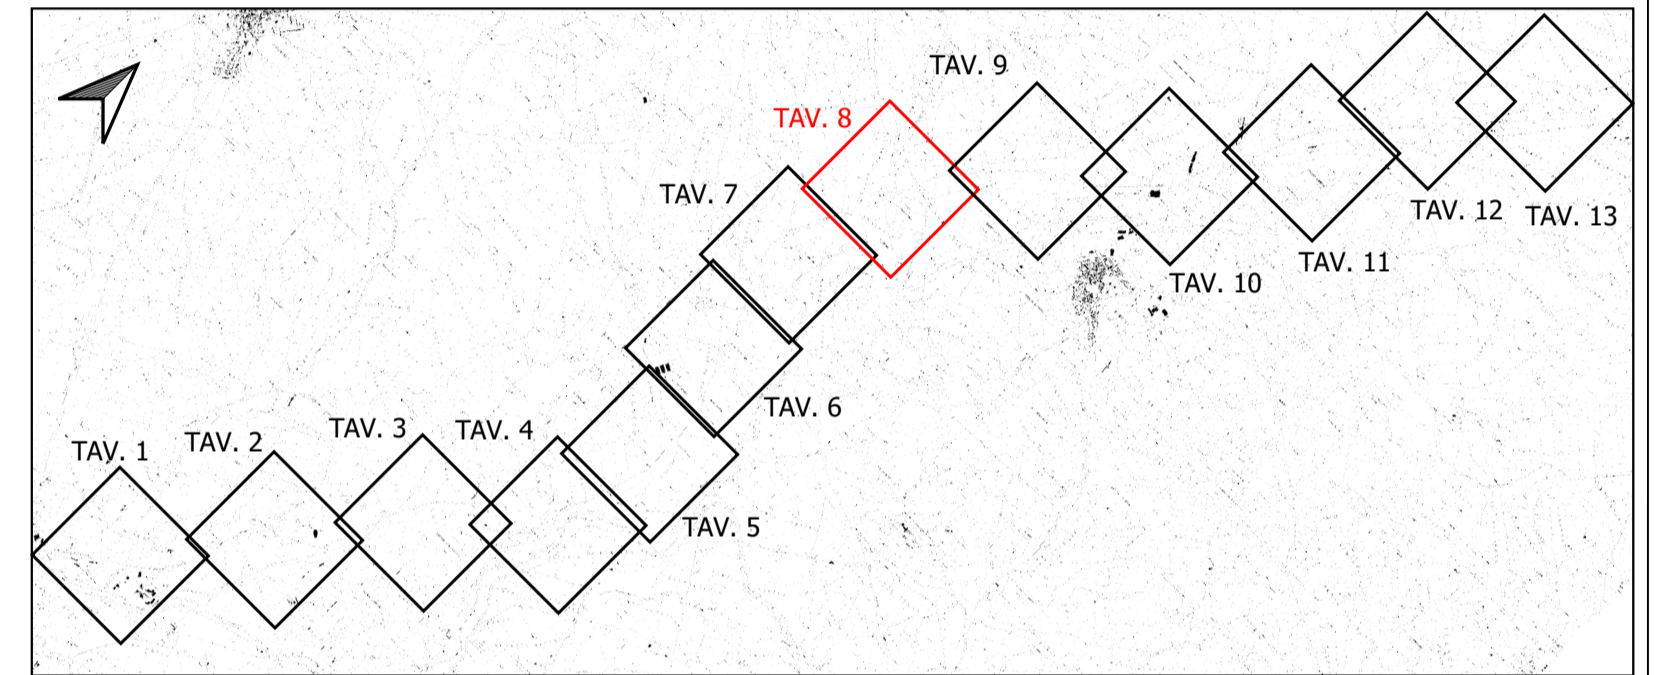

Direzione Progettazione e Realizzazione Lavori

S.S. n.128 "Centrale Sarda"
 Lotto 0 bivio Monastir – bivio Senorbì
 1° stralcio dal km 0+200 al km 16+700

PROGETTO DEFINITIVO

COD. CA356

PROGETTAZIONE: **ATI VIA - SERING - VDP - BRENG**

PROGETTISTA E RESPONSABILE DELL'INTEGRAZIONE: **VIASERING** GRUPPO DI PROGETTAZIONE SPECIALISTICHE: **VIASERING** MANDATARIA: **VIASERING**

RESPONSABILI D'AREA:
 Responsabile Tracciato stradale: Dott. Ing. Massimo Caporaso (Ord. Ing. Prov. Roma 26031)
 Responsabile Strutture: Dott. Ing. Giovanni Piazza (Ord. Ing. Prov. Roma 22296)
 Responsabile Idraulica, Geotecnica e Impianti: Dott. Ing. Sergio Di Maio (Ord. Ing. Prov. Palermo 2872)
 Responsabile Ambiente: Dott. Ing. Francesco Ventura (Ord. Ing. Prov. Roma 14660)

GEOLOGO:
 Dott. Geol. Enrico Curcuruto (Ord. Geo. Prov. Roma 39970)

COORDINATORE SICUREZZA IN FASE DI PROGETTAZIONE:
 Dott. Ing. Matteo Di Girolamo (Ord. Ing. Prov. Roma 15136)

RESPONSABILE SIA:
 Dott. Ing. Francesco Ventura (Ord. Ing. Prov. Roma 14660)

VISTO: IL RESPONSABILE DEL PROCEDIMENTO:
 Dott. Ing. Edoardo Quattone



GEOLOGIA, GEOTECNICA E SISMICA
 Planimetria Ubicazione Indagini

CODICE PROGETTO	NOME FILE	REVISIONE	SCALA:
PROGETTO	CA356_TOGEO00GETPU08_13A		
LIV. PROG. ANNO	CODICE ELAB.		
DPCA0356 D 21	TOGEO00GETPU08	A	1:2000
D			
C			
B			
A	EMISSIONE	NOV. 2021	F. UCCELLETTI E. CURCURUTO F. NICCHARELLI
REV.	DESCRIZIONE	DATA	REDATTO VERIFICATO APPROVATO

