


**Legenda Simbologia**

- Nuovo Asse Stradale CA 356
- Opere
- Indagini Geognostiche TecnoIN 2021**
  - Pozzetto Geognostico
  - Sondaggio a c.c. con Down Hole
  - Sondaggio a c.c. con Piezometro
  - Sondaggio a Carotaggio continuo
- Indagini Ambientali Dr. Angius 2021**
  - Campione Asfalto
  - Pozzetto Geognostico
  - Sondaggio Geognostico

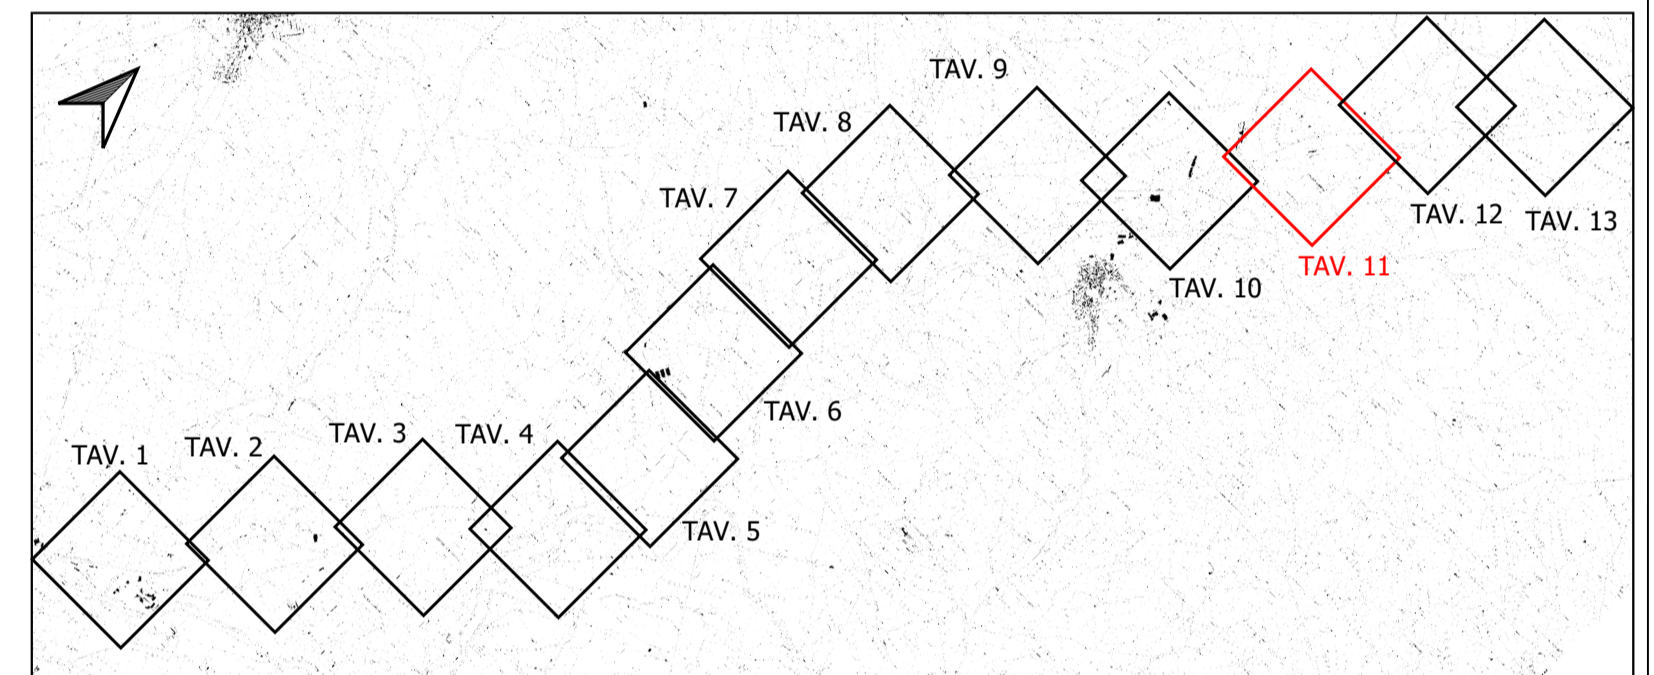

**Sanas**  
GRUPPO FS ITALIANE

**Direzione Progettazione e Realizzazione Lavori**

S.S. n.128 "Centrale Sarda"  
Lotto 0 bivio Monastir – bivio Senorbì  
1° stralcio dal km 0+200 al km 16+700

**PROGETTO DEFINITIVO** COD. CA356

**PROGETTAZIONE: ATI VIA - SERING - VDP - BRENG**

PROGETTISTA E RESPONSABILE DELL'INTEGRAZIONE: **VIA INGEGNERIA**

RESPONSABILI D'AREA:  
 Responsabile Tracciato stradale: Dott. Ing. Massimo Caporaso  
 Responsabile Strutture: Dott. Ing. Giovanni Piazza  
 Responsabile Idraulica, Geotecnica e Impianti: Dott. Ing. Sergio Di Maio  
 Responsabile Ambiente: Dott. Ing. Francesco Venturoli

COORDINATORE SICUREZZA IN FASE DI PROGETTAZIONE:  
Dott. Ing. Matteo Di Girolamo

RESPONSABILE SIA:  
Dott. Ing. Francesco Ventura

VISTO: IL RESPONSABILE DEL PROCEDIMENTO:  
Dott. Ing. Edoardo Quattone

GEOLOGIA, GEOTECNICA E SISMICA  
Planimetria Ubicazione Indagini

CODICE PROGETTO	NOME FILE	REVISIONE	SCALA:
PROGETTO	CA356_TOOGE00GETPU11_13A		
LIV. PROG. ANNO	CODICE ELAB.		
DPCA0356 D 21	TOOGE00GETPU11	A	1:2000
D			
C			
B			
A	EMISSIONE	NOV. 2021	F. UCCELLETTI E. CURCURUTO F. NICHIARELLI
REV.	DESCRIZIONE	DATA	REDATTO VERIFICATO APPROVATO

