


- LEGENDA**
- Reticolo idrografico
 - Direzione drenaggio piattaforma
 - Collettori raccolta acqua piattaforma
 - Collettori drenaggio in viadotto
 - Collettori raccolta acqua galleria
 - Canaletta trapezia in cls prefabbricato
 - Cunetta alla francese
 - Fosso di guardia rivestito in cls
 - Embrici
 - Fosso di guardia in terra
 - Impluvio piattaforma
 - Displuvio piattaforma
 - Displuvio fosso di guardia
 - Caditoia
 - Griglia in ghisa con pozzetto 120x120 h100
 - Griglia in ghisa carrabile con pozzetto 120x120 h100
 - Griglia in ghisa con pozzetto 100x100 h100
 - Pozzetto 150x150 h100
 - Pozzetto 100x100 h100
 - Discendente di scarico

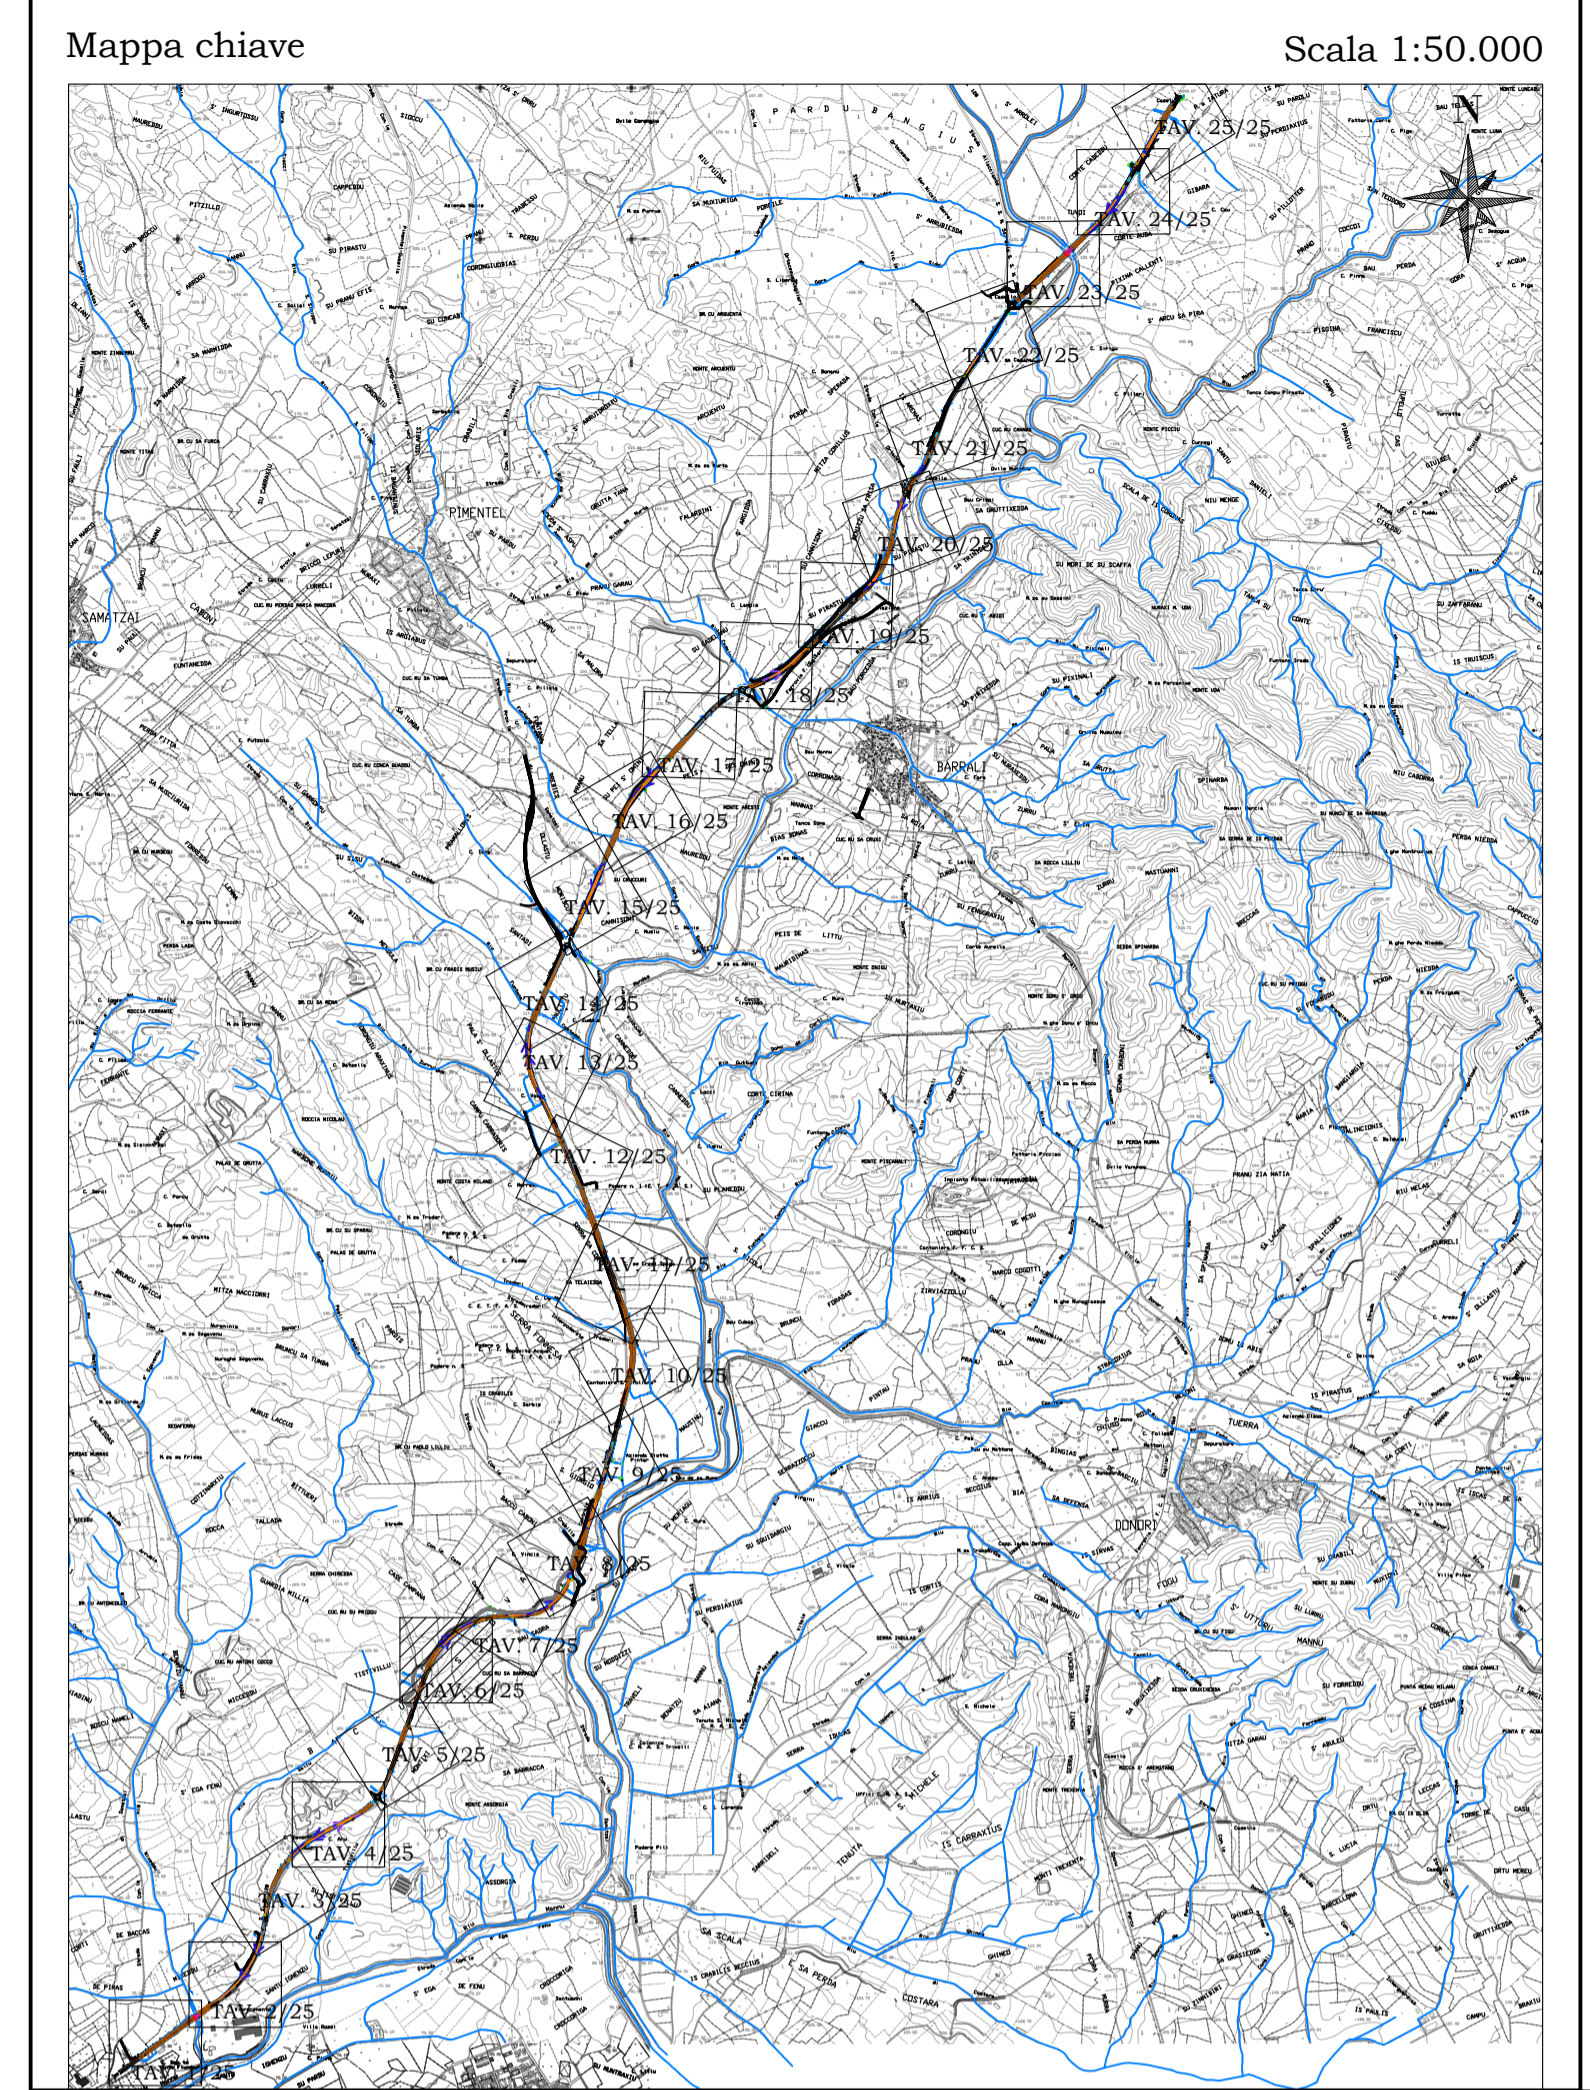

Sanas
GRUPPO FS ITALIANE

Direzione Progettazione e Realizzazione Lavori

S.S. n.128 "Centrale Sarda"
Lotto 0 bivio Monastir – bivio Senorbì
1° stralcio dal km 0+200 al km 16+700

PROGETTO DEFINITIVO COD. CA356

PROGETTAZIONE: **ATI VIA - SERING - VDP - BRENG**

<p>PROGETTISTA E RESPONSABILE DELL'INTEGRAZIONE DELLE PRESTAZIONI SPECIALISTICHE: Dott. Ing. Francesco Nicchiarelli (Ord. Ing. Prov. Roma 14711)</p> <p>RESPONSABILI D'AREA: Responsabile Tracciato stradale: Dott. Ing. Massimo Capasso (Ord. Ing. Prov. Roma 26031) Responsabile Strutture: Dott. Ing. Giovanni Piazza (Ord. Ing. Prov. Roma 22294) Responsabile Idraulica, Elettrotecnica e Impianti: Dott. Ing. Sergio Di Maio (Ord. Ing. Prov. Palermo 2872) Responsabile Ambiente: Dott. Ing. Francesco Ventura (Ord. Ing. Prov. Roma 14660)</p> <p>GEOLOGO: Dott. Geol. Enrico Curcuruto (Ord. Geo. Regione Sicilia 966)</p> <p>COORDINATORE SICUREZZA IN FASE DI PROGETTAZIONE: Dott. Ing. Matteo Di Girolamo (Ord. Ing. Prov. Roma 15138)</p> <p>RESPONSABILE SIA: Dott. Ing. Francesco Ventura (Ord. Ing. Prov. Roma 14660)</p> <p>VISTO: IL RESPONSABILE DEL PROCEDIMENTO: Dott. Ing. Edoardo Quattrone</p>	<p>GRUPPO DI PROGETTAZIONE</p> <p>MANDATARIA:</p> <p style="text-align: center;">VIA INGEGNERIA</p> <p>MANDANTI:</p> <p style="text-align: center;">SERING vdp INGEGNERIA</p> <p style="text-align: center;">BRENG BRIDGE ENGINEERING</p>
--	--

IDRAULICA DI PIATTAFORMA
Planimetria idraulica e schemi di smaltimento piattaforma
Tav. 6 di 25

CODICE PROGETTO	NOME FILE	REVISIONE	SCALA:
PROGETTO	CA356_TO0ID00IDRPP08_A		
D	LV. PROG. ANNO		
C	D	21	
B	CODICE ELAB.		
A	TO0ID00IDRPP08		
REVISIONE	DESCRIZIONE	DATA	REDAITTO
A	EMISSIONE	NOV. 2021	A. CECOTTI
REV.	DESCRIZIONE	DATA	VERIFICATO
			APPROVATO