


- LEGENDA**
- Reticolo idrografico
  - Direzione drenaggio piattaforma
  - Collettori raccolta acqua piattaforma
  - Collettori drenaggio in viadotto
  - Collettori raccolta acqua galleria
  - Canaletta trapezia in cls prefabbricato
  - Cunetta alla francese
  - Fosso di guardia rivestito in cls
  - Embrici
  - Fosso di guardia in terra
  - Impluvio piattaforma
  - Displuvio piattaforma
  - Displuvio fosso di guardia
  - Caditoia
  - Griglia in ghisa con pozzetto 120x120 h100
  - Griglia in ghisa carrabile con pozzetto 120x120 h100
  - Griglia in ghisa con pozzetto 100x100 h100
  - Pozzetto 150x150 h100
  - Pozzetto 100x100 h100
  - Discendente di scarico

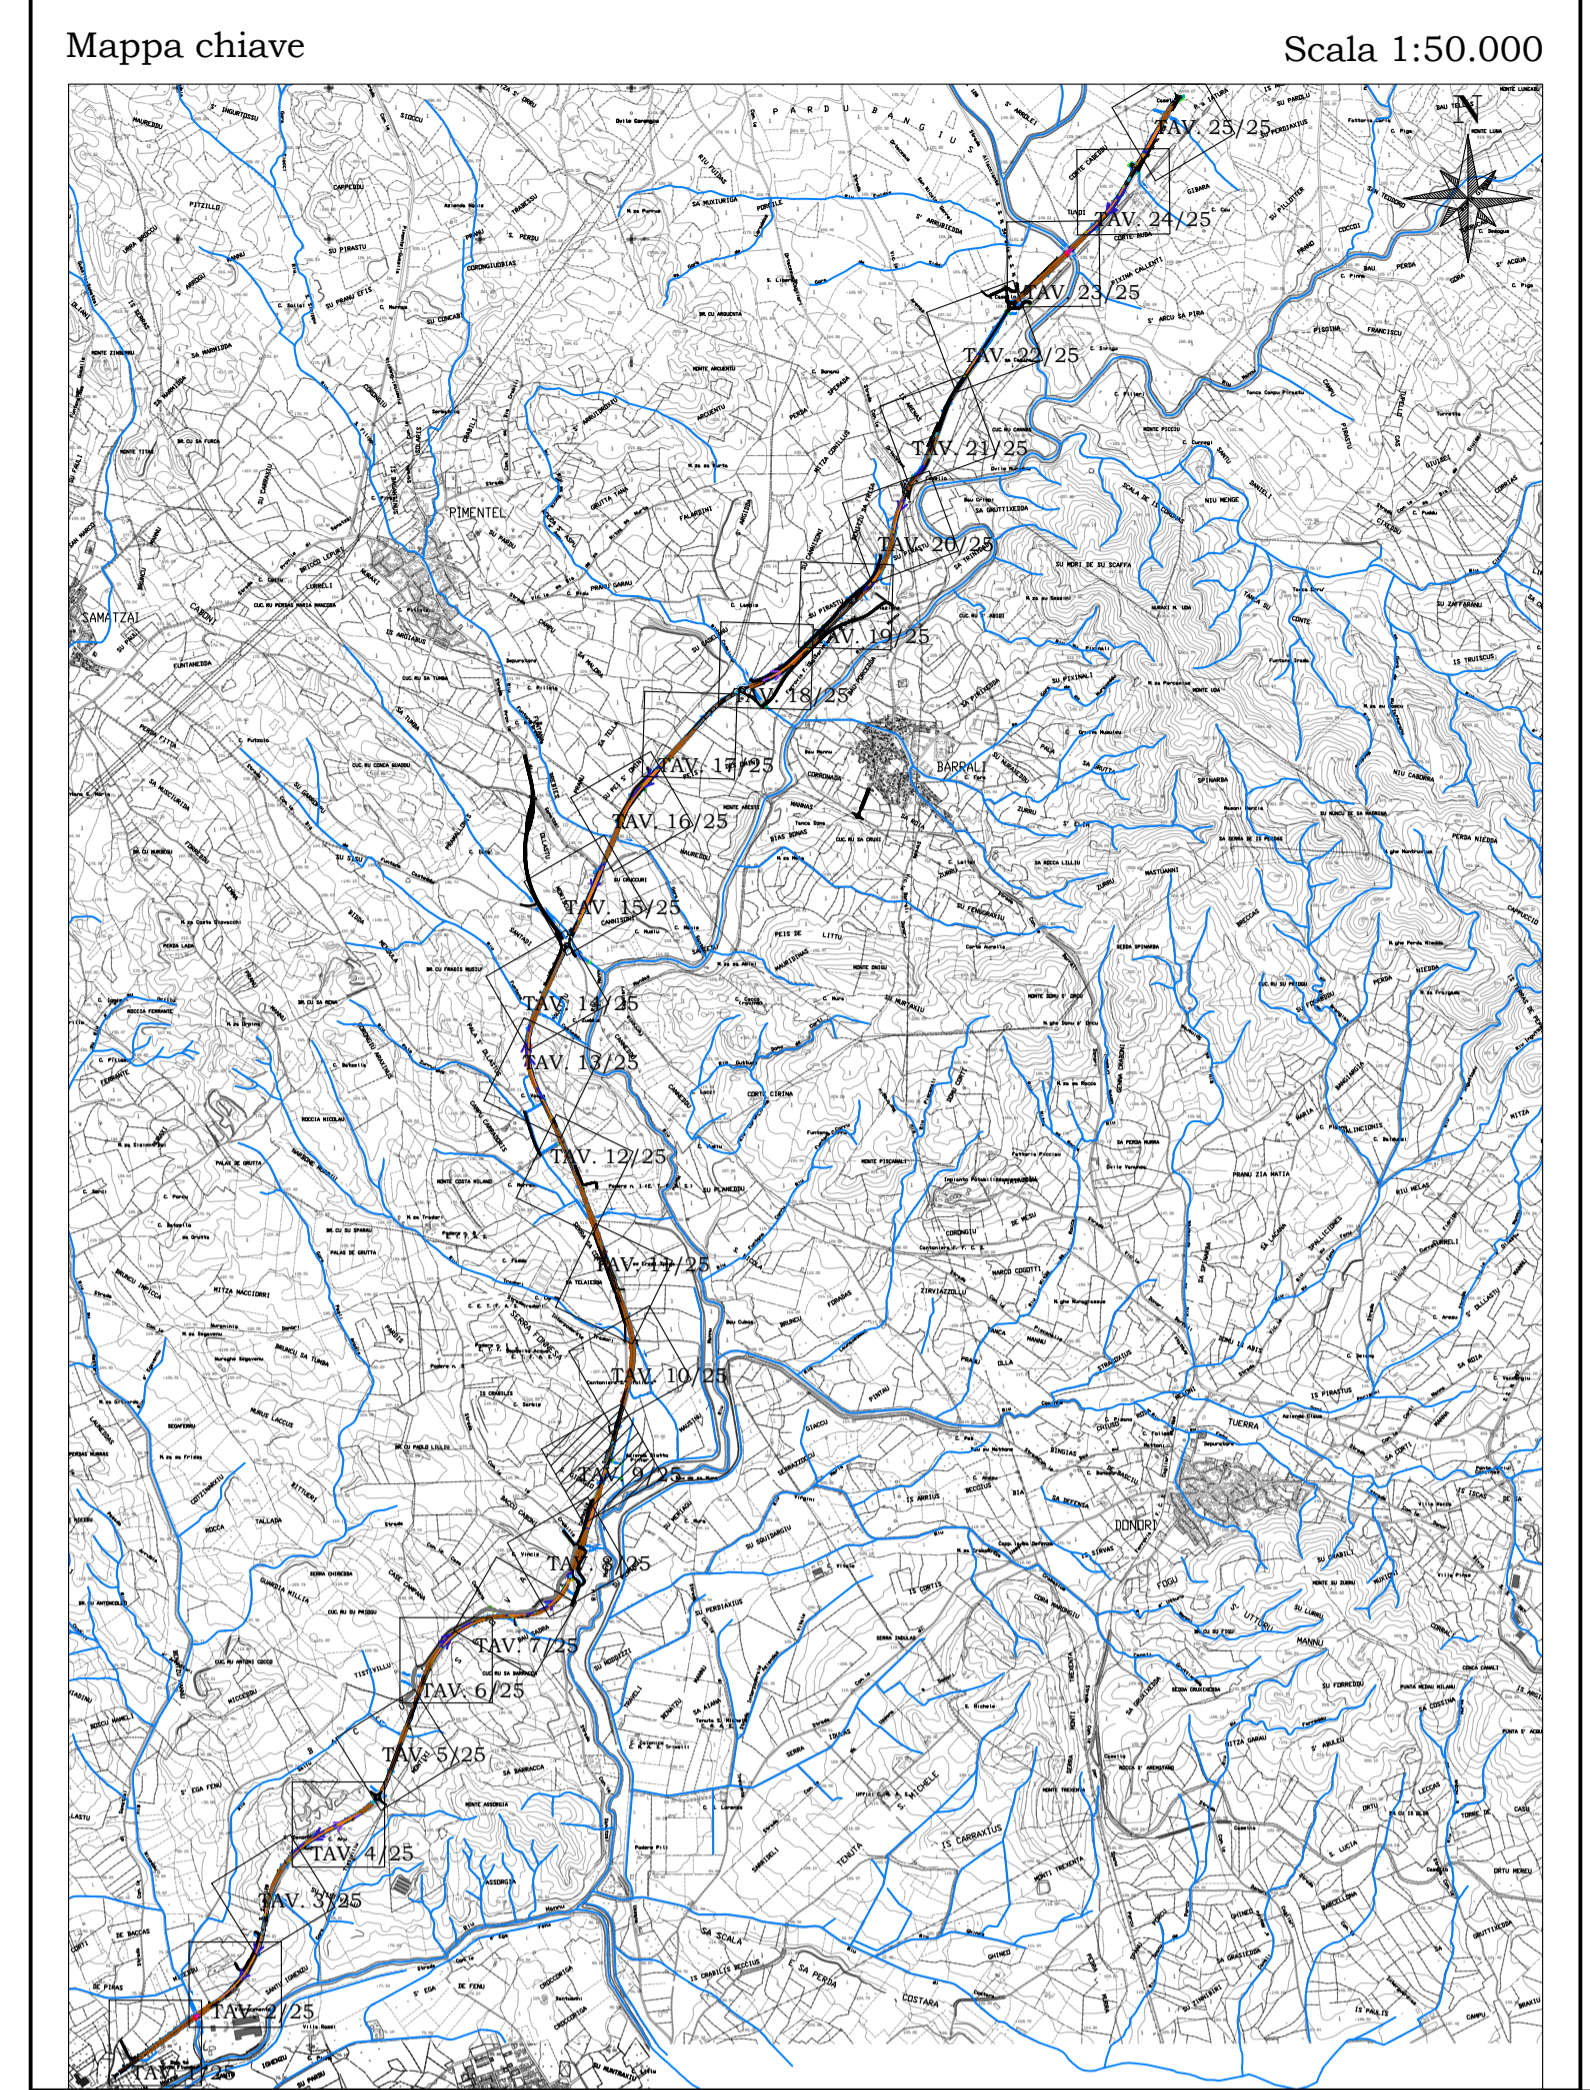

**Sanas**  
GRUPPO FS ITALIANE

**Direzione Progettazione e Realizzazione Lavori**

S.S. n.128 "Centrale Sarda"  
Lotto 0 bivio Monastir – bivio Senorbì  
1° stralcio dal km 0+200 al km 16+700

**PROGETTO DEFINITIVO** COD. CA356

PROGETTAZIONE: **ATI VIA - SERING - VDP - BRENG**

PROGETTISTA E RESPONSABILE DELL'INTEGRAZIONE DELLE PRESTAZIONI SPECIALISTICHE:  
Dott. Ing. Francesco Nicchiarelli (Ord. Ing. Prov. Roma 14711)

GRUPPO DI PROGETTAZIONE MANDATARIA:  
**VIA INGEGNERIA**

RESPONSABILI D'AREA:  
Responsabile Tracciato stradale: Dott. Ing. Massimo Capasso (Ord. Ing. Prov. Roma 26031)  
Responsabile Struttura: Dott. Ing. Giovanni Piazza (Ord. Ing. Prov. Roma 22294)  
Responsabile Idraulica, Geotecnica e Impianti: Dott. Ing. Sergio Di Maio (Ord. Ing. Prov. Palermo 2872)  
Responsabile Ambiente: Dott. Ing. Francesco Ventura (Ord. Ing. Prov. Roma 14660)

MANDANTE:  
**SERING INGEGNERIA** **vdp**

GEOLOGO:  
Dott. Geol. Enrico Curcuruto (Ord. Geo. Regione Sicilia 966)

COORDINATORE SICUREZZA IN FASE DI PROGETTAZIONE:  
Dott. Ing. Matteo Di Girolamo (Ord. Ing. Prov. Roma 15138)

RESPONSABILE SIA:  
Dott. Ing. Francesco Ventura (Ord. Ing. Prov. Roma 14660)

VISTO: IL RESPONSABILE DEL PROCEDIMENTO:  
Dott. Ing. Edoardo Quattrone

**IDRAULICA DI PIATTAFORMA**  
Planimetria idraulica e schemi di smaltimento piattaforma  
Tav. 9 di 25

CODICE PROGETTO	NOME FILE	REVISIONE	SCALA:
PROGETTO: <b>DPCA0356</b>	CA356_TO0ID00IDRPP11_A	<b>A</b>	1:1.000
PROG. ANNO: <b>D 21</b>	CODICE ELAB.: <b>TO0ID00IDRPP11</b>		
<b>D</b>			
<b>C</b>			
<b>B</b>			
<b>A</b>	EMISSIONE	NOV. 2021	A. CECOTTI M.A. CUCCARO F. NICHIARELLI
REV.	DESCRIZIONE	DATA	REDATTO VERIFICATO APPROVATO