


- LEGENDA**
- Reticolo idrografico
  - Direzione drenaggio piattaforma
  - Collettori raccolta acqua piattaforma
  - Collettori drenaggio in viadotto
  - Collettori raccolta acqua galleria
  - Canaletta trapezia in cls prefabbricato
  - Cunetta alla francese
  - Fosso di guardia rivestito in cls
  - Embrici
  - Fosso di guardia in terra
  - Impluvio piattaforma
  - Displuvio piattaforma
  - Displuvio fosso di guardia
  - Caditoia
  - Griglia in ghisa con pozzetto 120x120 h100
  - Griglia in ghisa carrabile con pozzetto 120x120 h100
  - Griglia in ghisa con pozzetto 100x100 h100
  - Pozzetto 150x150 h100
  - Pozzetto 100x100 h100
  - Discendente di scarico

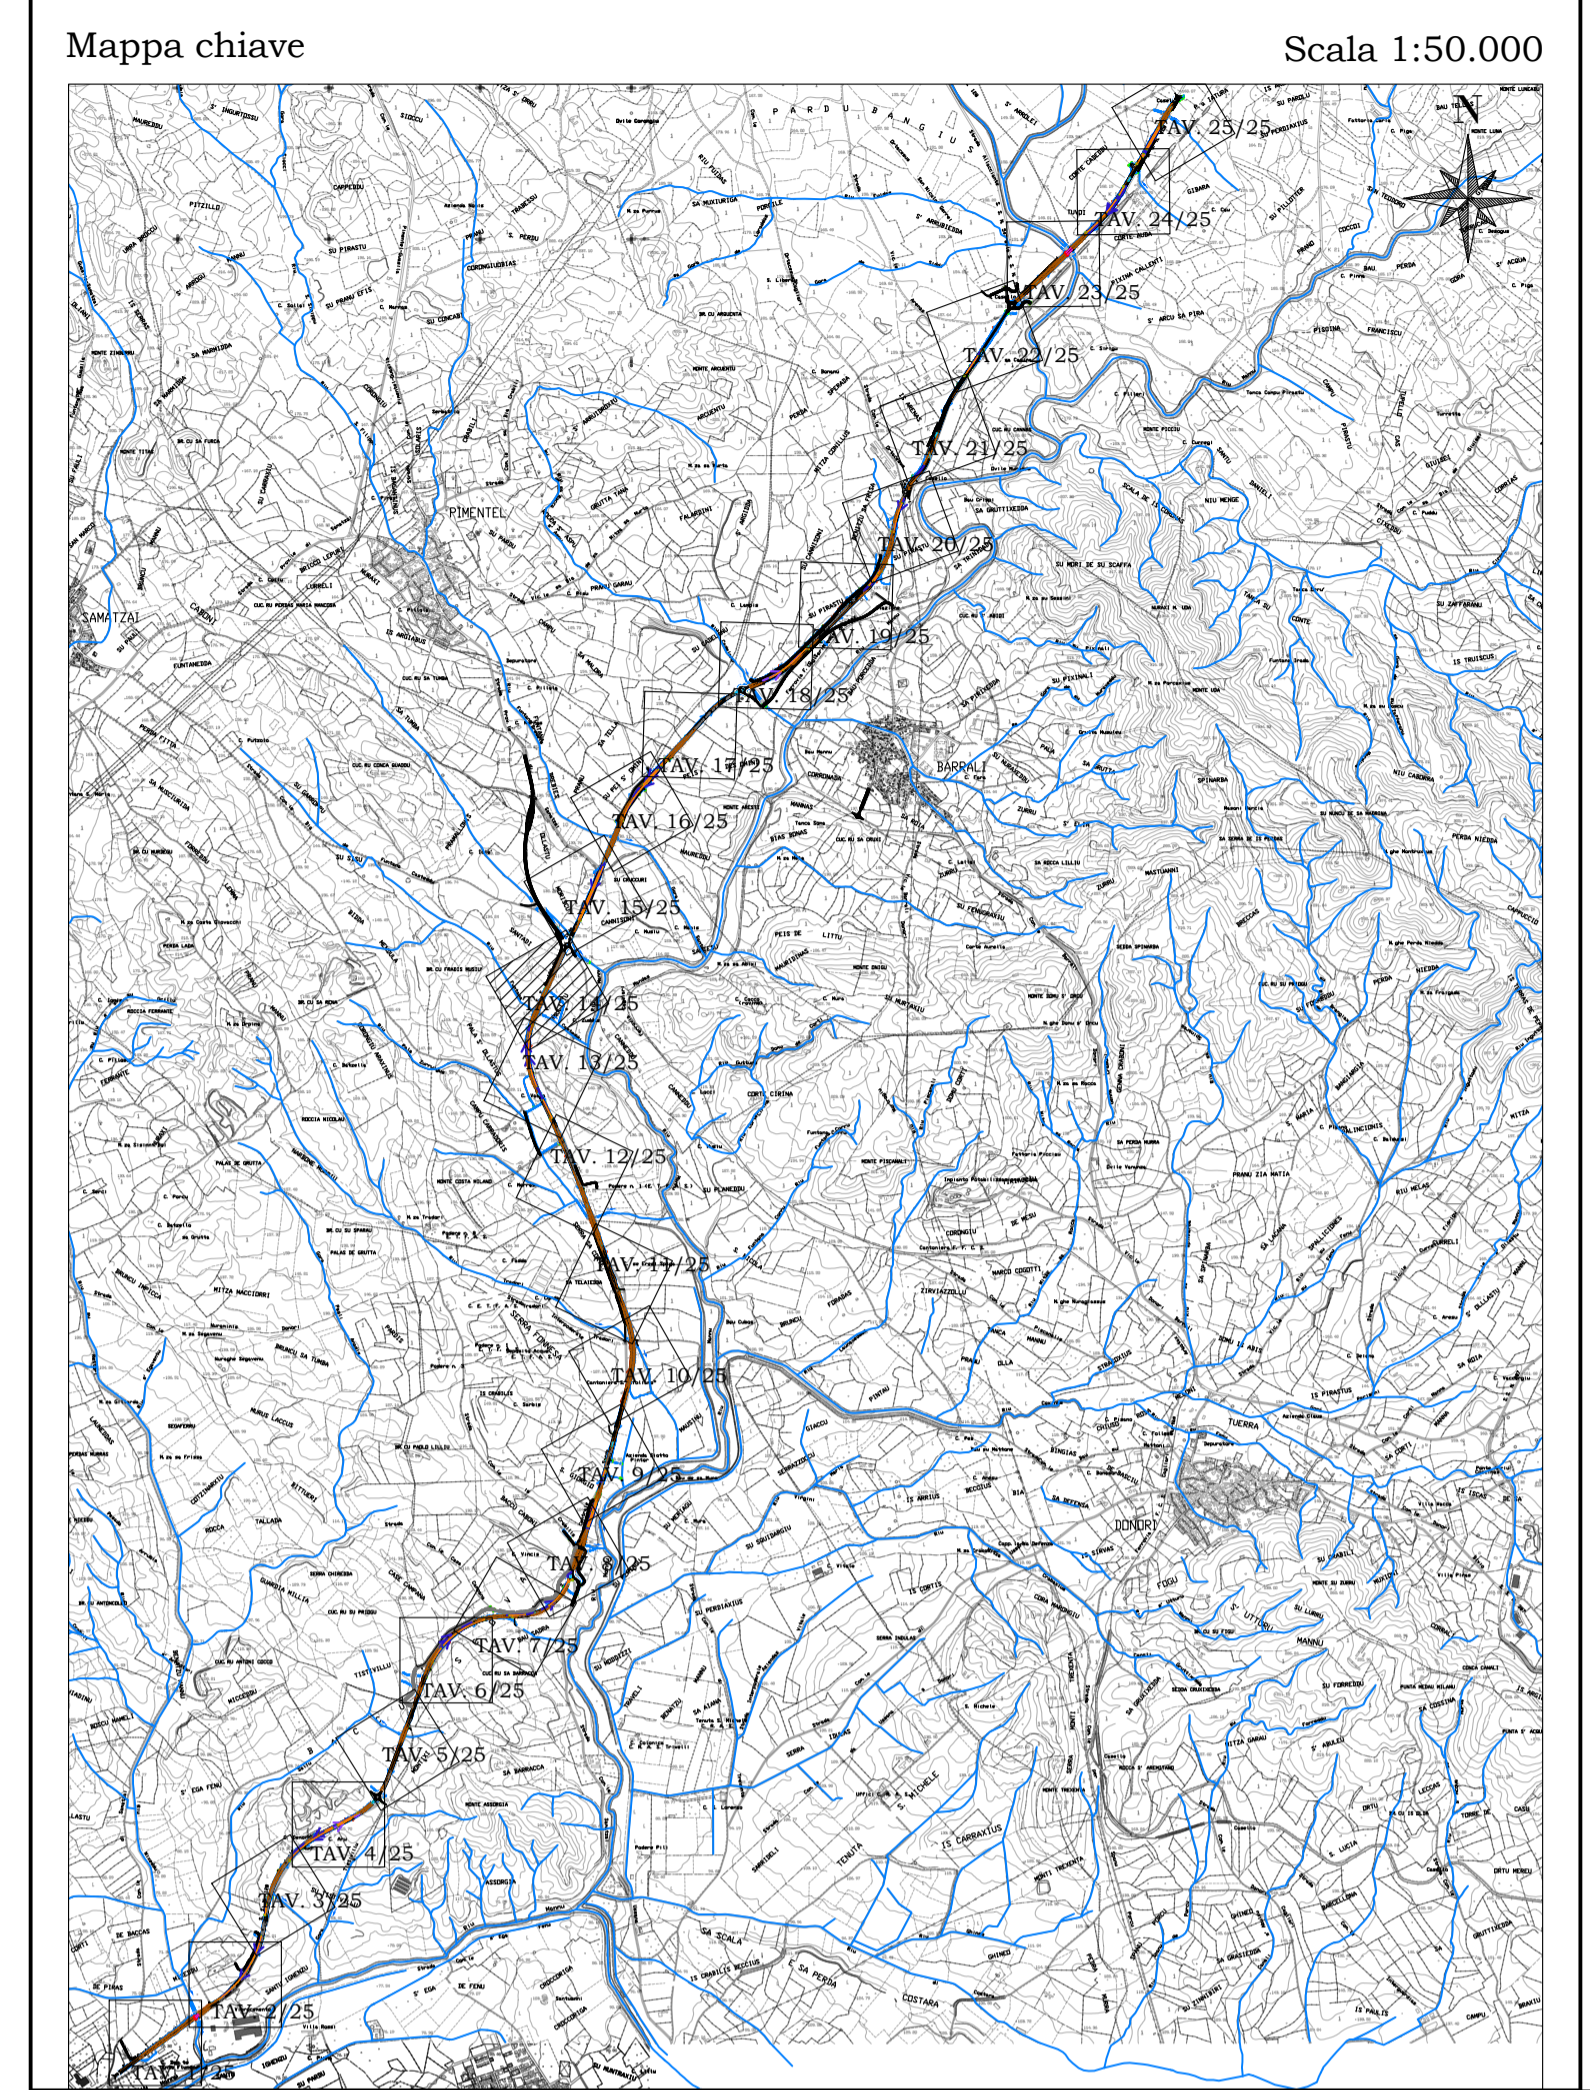

**Sanas**  
GRUPPO FS ITALIANE

**Direzione Progettazione e Realizzazione Lavori**

**S.S. n.128 "Centrale Sarda"**  
Lotto 0 bivio Monastir – bivio Senorbì  
1° stralcio dal km 0+200 al km 16+700

**PROGETTO DEFINITIVO** COD. CA356

PROGETTAZIONE: **ATI VIA - SERING - VDP - BRENG**

<p><b>PROGETTISTA E RESPONSABILE DELL'INTEGRAZIONE DELLE PRESTAZIONI SPECIALISTICHE:</b> Dott. Ing. Francesco Nicchiarelli (Ord. Ing. Prov. Roma 14711)</p> <p><b>RESPONSABILI D'AREA:</b> Responsabile Tracciato stradale: Dott. Ing. Massimo Capasso (Ord. Ing. Prov. Roma 26031) Responsabile Strutture: Dott. Ing. Giovanni Piazza (Ord. Ing. Prov. Roma 22294) Responsabile Idraulica, Geotecnica e Impianti: Dott. Ing. Sergio Di Maio (Ord. Ing. Prov. Palermo 2872) Responsabile Ambiente: Dott. Ing. Francesco Ventura (Ord. Ing. Prov. Roma 14660)</p> <p><b>GEOLOGO:</b> Dott. Geol. Enrico Curcuruto (Ord. Geo. Regione Sicilia 966)</p> <p><b>COORDINATORE SICUREZZA IN FASE DI PROGETTAZIONE:</b> Dott. Ing. Matteo Di Girolamo (Ord. Ing. Prov. Roma 15138)</p> <p><b>RESPONSABILE SIA:</b> Dott. Ing. Francesco Ventura (Ord. Ing. Prov. Roma 14660)</p> <p><b>VISTO: IL RESPONSABILE DEL PROCEDIMENTO:</b> Dott. Ing. Edoardo Quattrone</p>	<p><b>GRUPPO DI PROGETTAZIONE</b></p> <p style="text-align: center;"><b>VIA</b> INGEGNERIA</p> <p style="text-align: center;">MANDATARI:</p> <p style="text-align: center;"><b>SERING</b> <b>vdp</b></p> <p style="text-align: center;"><b>BRENG</b> BRIDGE ENGINEERING</p>
--	---

**IDRAULICA DI PIATTAFORMA**  
Planimetria idraulica e schemi di smaltimento piattaforma  
Tav. 14 di 25

CODICE PROGETTO	NOME FILE	REVISIONE	SCALA:
PROGETTO	CA356_TO0ID00IDRPP16_A		
D	LV. PROG. ANNO		
C	DPCA0356 D 21		
B	CODICE ELAB. TO0ID00IDRPP16		
A			
EMMISSIONE	NOV. 2021	A. CECOTTI	M.A. CUCCARO F. NICHIARELLI
REV.	DESCRIZIONE	DATA	REDAITTO VERIFICATO APPROVATO