


Mappa chiave Scala 1:50.000

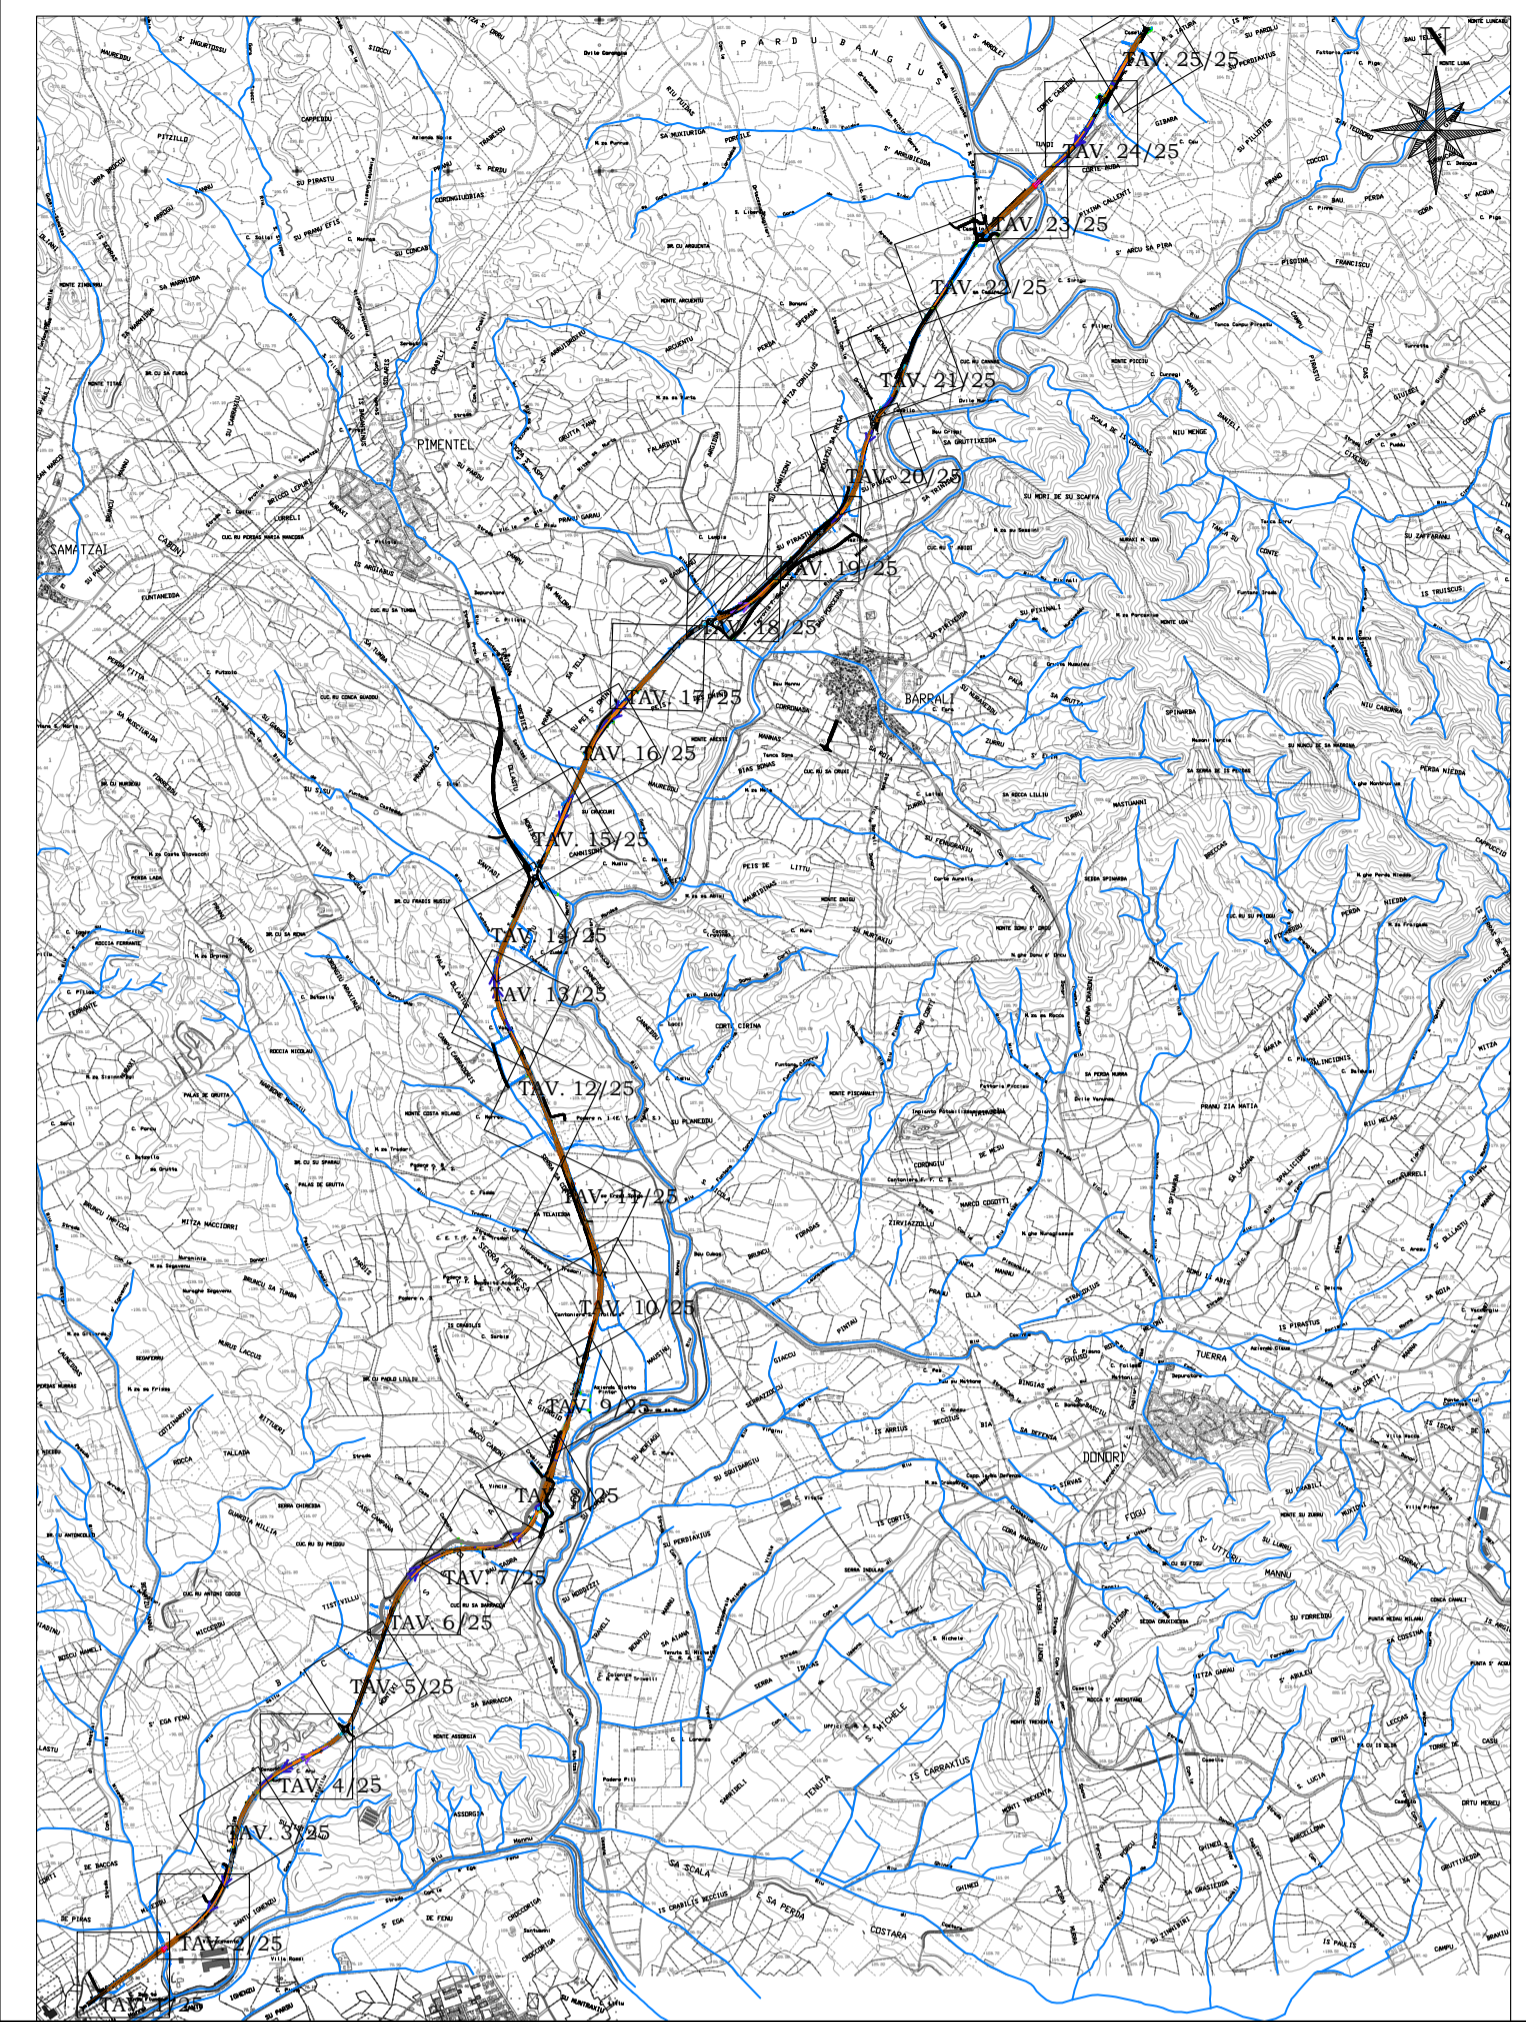

Sanas
GRUPPO FS ITALIANE

Direzione Progettazione e Realizzazione Lavori

S.S. n.128 "Centrale Sarda"
Lotto 0 bivio Monastir – bivio Senorbì
1° stralcio dal km 0+200 al km 16+700

PROGETTO DEFINITIVO COD. CA356

PROGETTAZIONE: **ATI VIA - SERING - VDP - BRENG**

<p>PROGETTISTA E RESPONSABILE DELL'INTEGRAZIONE DELLE PRESTAZIONI SPECIALISTICHE: Dott. Ing. Francesco Nicchiarelli (Ord. Ing. Prov. Roma 14711)</p> <p>RESPONSABILI D'AREA: Responsabile Traliccio stradale: Dott. Ing. Massimo Capasso (Ord. Ing. Prov. Roma 26031) Responsabile Strutture: Dott. Ing. Giovanni Piazza (Ord. Ing. Prov. Roma 22294) Responsabile Idraulica, Geotecnica e Impianti: Dott. Ing. Sergio Di Maio (Ord. Ing. Prov. Palermo 2872) Responsabile Ambiente: Dott. Ing. Francesco Ventura (Ord. Ing. Prov. Roma 14660)</p> <p>GEOLOGO: Dott. Geol. Enrico Curcuruto (Ord. Geo. Regione Sicilia 966)</p> <p>COORDINATORE SICUREZZA IN FASE DI PROGETTAZIONE: Dott. Ing. Matteo Di Girolamo (Ord. Ing. Prov. Roma 15138)</p> <p>RESPONSABILE SIA: Dott. Ing. Francesco Ventura (Ord. Ing. Prov. Roma 14660)</p> <p>VISTO: IL RESPONSABILE DEL PROCEDIMENTO: Dott. Ing. Edoardo Quattrone</p>	<p>GRUPPO DI PROGETTAZIONE</p> <p>MANDATARIO:</p> <p>VIA INGEGNERIA</p> <p>MANDANTE:</p> <p>SERING INGEGNERIA</p> <p>vdp</p> <p>BRENG BRIDGE ENGINEERING</p>
--	---

LEGENDA

- Reticolo idrografico
- Direzione drenaggio piattaforma
- Collettori raccolta acqua piattaforma
- Collettori drenaggio in viadotto
- Collettori raccolta acqua galleria
- Canaletta trapezia in cls prefabbricato
- Cunetta alla francese
- Fosso di guardia rivestito in cls
- Embrici
- Fosso di guardia in terra
- Impluvio piattaforma
- Displuvio piattaforma
- Displuvio fosso di guardia
- Caditoia
- Griglia in ghisa con pozzetto 120x120 h100
- Griglia in ghisa carrabile con pozzetto 120x120 h100
- Griglia in ghisa con pozzetto 100x100 h100
- Pozzetto 150x150 h100
- Pozzetto 100x100 h100
- Discendente di scarico

IDRAULICA DI PIATTAFORMA
Planimetria idraulica e schemi di smaltimento piattaforma
Tav. 18 di 25

CODICE PROGETTO	NOME FILE	REVISIONE	SCALA:
PROGETTO	CA356_TO0ID00IDRPP20_A		
D			
C			
B			
A	EMISSIONE	NOV. 2021	A. CECOTTI
REV.	DESCRIZIONE	DATA	REDAITTO
			VERIFICATO
			APPROVATO