


- LEGENDA**
- Reticolo idrografico
 - Direzione drenaggio piattaforma
 - Collettori raccolta acqua piattaforma
 - Collettori drenaggio in viadotto
 - Collettori raccolta acqua galleria
 - Canaletta trapezia in cls prefabbricato
 - Cunetta alla francese
 - Fosso di guardia rivestito in cls
 - Embrici
 - Fosso di guardia in terra
 - Impluvio piattaforma
 - Displuvio piattaforma
 - Displuvio fosso di guardia
 - Caditoia
 - Griglia in ghisa con pozzetto 120x120 h100
 - Griglia in ghisa carrabile con pozzetto 120x120 h100
 - Griglia in ghisa con pozzetto 100x100 h100
 - Pozzetto 150x150 h100
 - Pozzetto 100x100 h100
 - Discendente di scarico

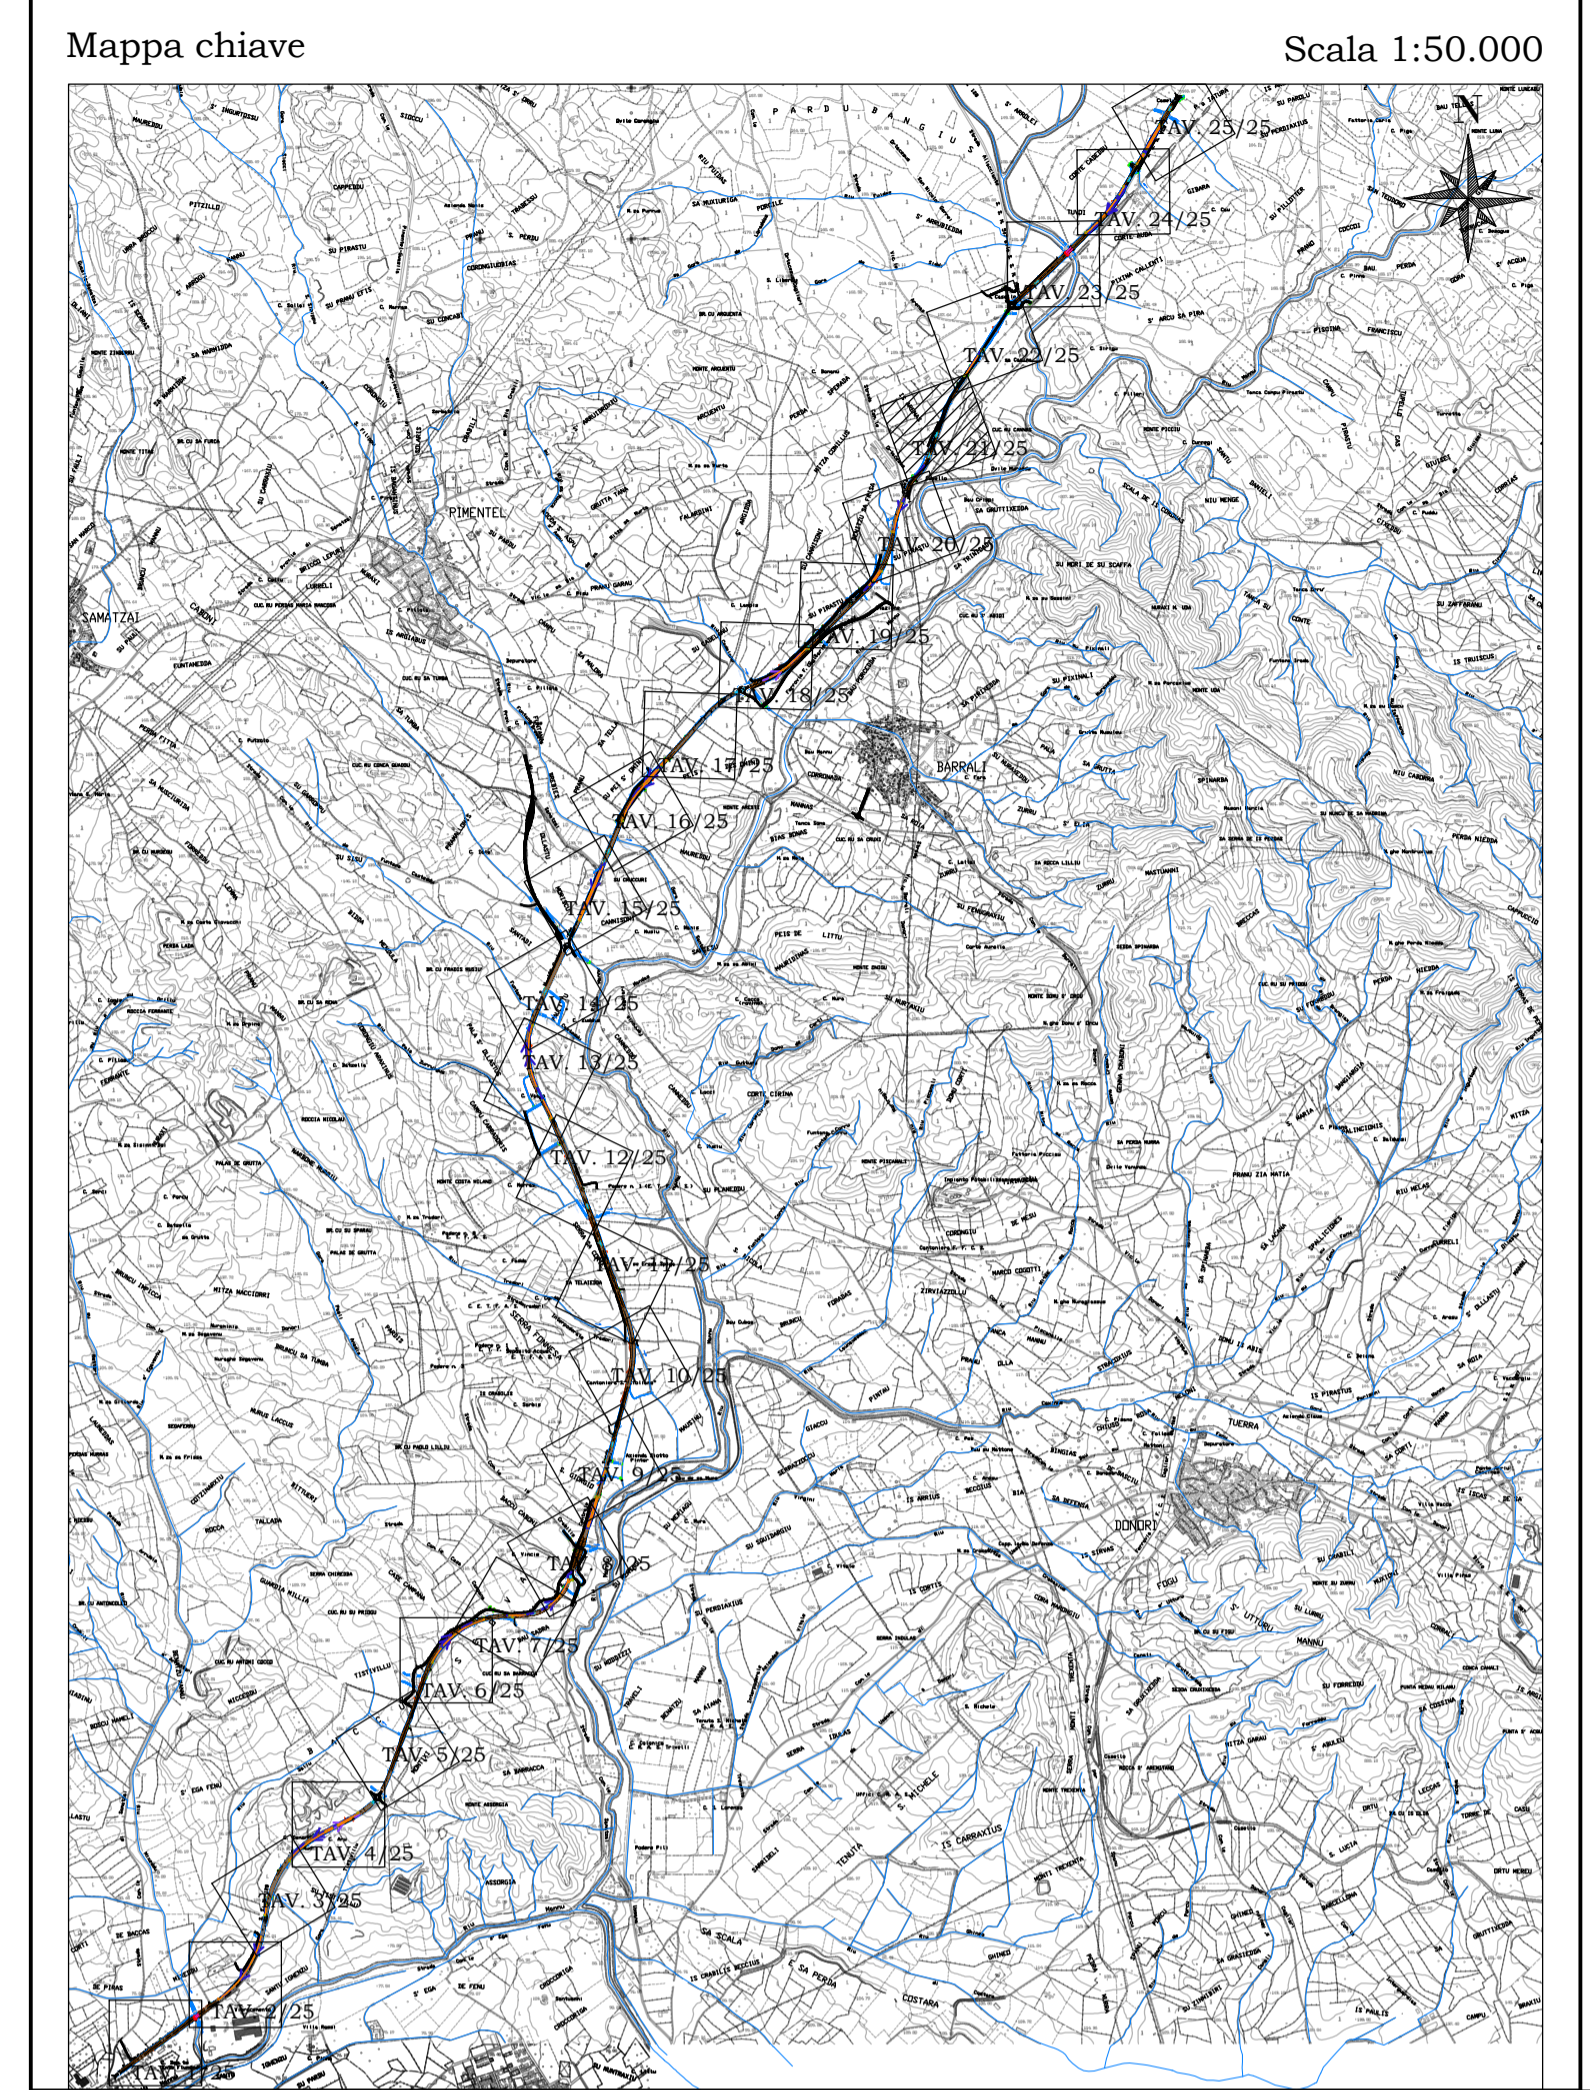

Sanas
GRUPPO FS ITALIANE

Direzione Progettazione e Realizzazione Lavori

S.S. n.128 "Centrale Sarda"
Lotto 0 bivio Monastir – bivio Senorbì
1° stralcio dal km 0+200 al km 16+700

PROGETTO DEFINITIVO		COD. CA356
PROGETTAZIONE: ATI VIA - SERING - VDP - BRENG		
PROGETTISTA E RESPONSABILE DELL'INTEGRAZIONE DELLE PRESTAZIONI SPECIALISTICHE: <small>Dott. Ing. Francesco Nicchiarelli (Ord. Ing. Prov. Roma 14711)</small>	GRUPPO DI PROGETTAZIONE	
RESPONSABILI D'AREA: <small>Responsabile Tracciato stradale: Dott. Ing. Massimo Capasso (Ord. Ing. Prov. Roma 26031) Responsabile Strutture: Dott. Ing. Giovanni Piazza (Ord. Ing. Prov. Roma 27294) Responsabile Idraulica, Geotecnica e Impianti: Dott. Ing. Sergio Di Maio (Ord. Ing. Prov. Palermo 2872) Responsabile Ambiente: Dott. Ing. Francesco Ventura (Ord. Ing. Prov. Roma 14660)</small>	MANDATARIA: VIA INGEGNERIA	
GEOLOGO: <small>Dott. Geol. Enrico Curcuruto (Ord. Geo. Regione Sicilia 966)</small>	MANDANTI: SERING INGEGNERIA vdp	
COORDINATORE SICUREZZA IN FASE DI PROGETTAZIONE: <small>Dott. Ing. Matteo Di Girolamo (Ord. Ing. Prov. Roma 15138)</small>		
RESPONSABILE SIA: <small>Dott. Ing. Francesco Ventura (Ord. Ing. Prov. Roma 14660)</small>		
VISTO: IL RESPONSABILE DEL PROCEDIMENTO: <small>Dott. Ing. Edoardo Quattrone</small>		

IDRAULICA DI PIATTAFORMA
Planimetria idraulica e schemi di smaltimento piattaforma
Tav. 21 di 25

CODICE PROGETTO	NOME FILE	REVISIONE	SCALA:
PROGETTO	CA356_TO0ID00IDRPP21_A		
DPCA0356	D 21	A	1:1.000
CODICE ELAB. TO0ID00IDRPP21			
D			
C			
B			
A	EMISSIONE	NOV. 2021	A. CECOTTI M.A. CUCCARO F. NICHIARELLI
REV.	DESCRIZIONE	DATA	REDAITTO VERIFICATO APPROVATO