N

Mappa chiave

Scala 1:50.000

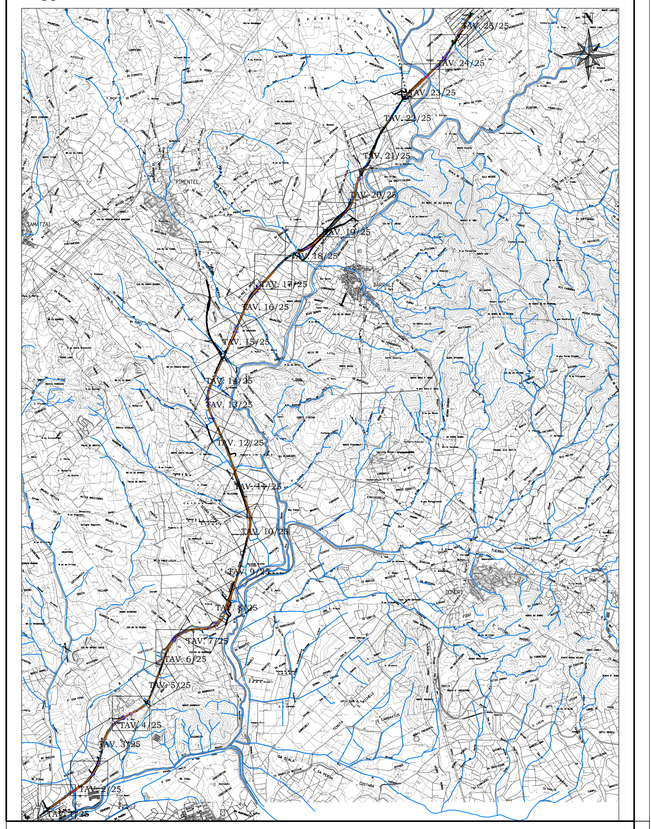

LEGENDA

- Reticolo idrografico
- Direzione drenaggio piattaforma
- Collettori raccolta acqua piattaforma
- Collettori drenaggio in viadotto
- Collettori raccolta acqua galleria
- Canaletta trapezia in cls prefabbricato
- Cunetta alla francese
- Fosso di guardia rivestito in cls
- Embrici
- Fosso di guardia in terra
- Impluvio piattaforma
- Displuvio piattaforma
- Displuvio fosso di guardia
- Caditoia
- Griglia in ghisa con pozzetto 120x120 h100
- Griglia in ghisa carrabile con pozzetto 120x120 h100
- Griglia in ghisa con pozzetto 100x100 h100
- Pozzetto 150x150 h100
- Pozzetto 100x100 h100
- Discendente di scarico

Anas
GRUPPO FS ITALIANE

Direzione Progettazione e Realizzazione Lavori

S.S. n.128 "Centrale Sarda"

Lotto 0 bivio Monastir – bivio Senorbì
1° stralcio dal km 0+200 al km 16+700

PROGETTO DEFINITIVO

COD. CA356

PROGETTAZIONE: ATI VIA - SERING - VDP - BRENG

PROGETTISTA E RESPONSABILE DELL'INTEGRAZIONE DELLE PRESTAZIONI SPECIALISTICHE:
Dott. Ing. Francesco Nicchiarelli (Ord. Ing. Prov. Roma 14711)

RESPONSABILI D'AREA:
Responsabile Tracciato stradale: *Dott. Ing. Massimo Capasso (Ord. Ing. Prov. Roma 26031)*
Responsabile Strutture: *Dott. Ing. Giovanni Piazza (Ord. Ing. Prov. Roma 27296)*
Responsabile Idraulica, Geotecnica e Impianti: *Dott. Ing. Sergio Di Maio (Ord. ing. Prov. Palermo 2872)*
Responsabile Ambiente: *Dott. Ing. Francesco Ventura (Ord. Ing. Prov. Roma 14660)*

GEOLOGO:
Dott. Geol. Enrico Curcuruto (Ord. Geo. Regione Sicilia 966)

COORDINATORE SICUREZZA IN FASE DI PROGETTAZIONE:
Dott. Ing. Matteo Di Girolamo (Ord. Ing. Prov. Roma 15138)

RESPONSABILE SIA:
Dott. Ing. Francesco Ventura (Ord. Ing. Prov. Roma 14660)

VISTO: IL RESPONSABILE DEL PROCEDIMENTO:
Dott. Ing. Edoardo Quattrone

GRUPPO DI PROGETTAZIONE
MANDATARIA: ViA INGEGNERIA
MANDANTI: SERING INGEGNERIA; vdp; BRENG BRIDGE ENGINEERING

IDRAULICA DI PIATTAFORMA
Planimetria idraulica e schemi di smaltimento piattaforma
Tav. 25 di 25

CODICE PROGETTO (PROGETTO / LIV. PROG. / ANNO)	NOME FILE	REVISIONE	SCALA:
DPCA0356 D 21	CA356_T00ID00IDRPP27_A	A	1:1.000
CODICE ELAB.	T00IDR00IDRPP27		

REV.	DESCRIZIONE	DATA	REDATTO	VERIFICATO	APPROVATO
D					
C					
B					
A	EMISSIONE	NOV. 2021	A. CECCOTTI	M.A. CUCCARO	F. NICCHIARELLI