
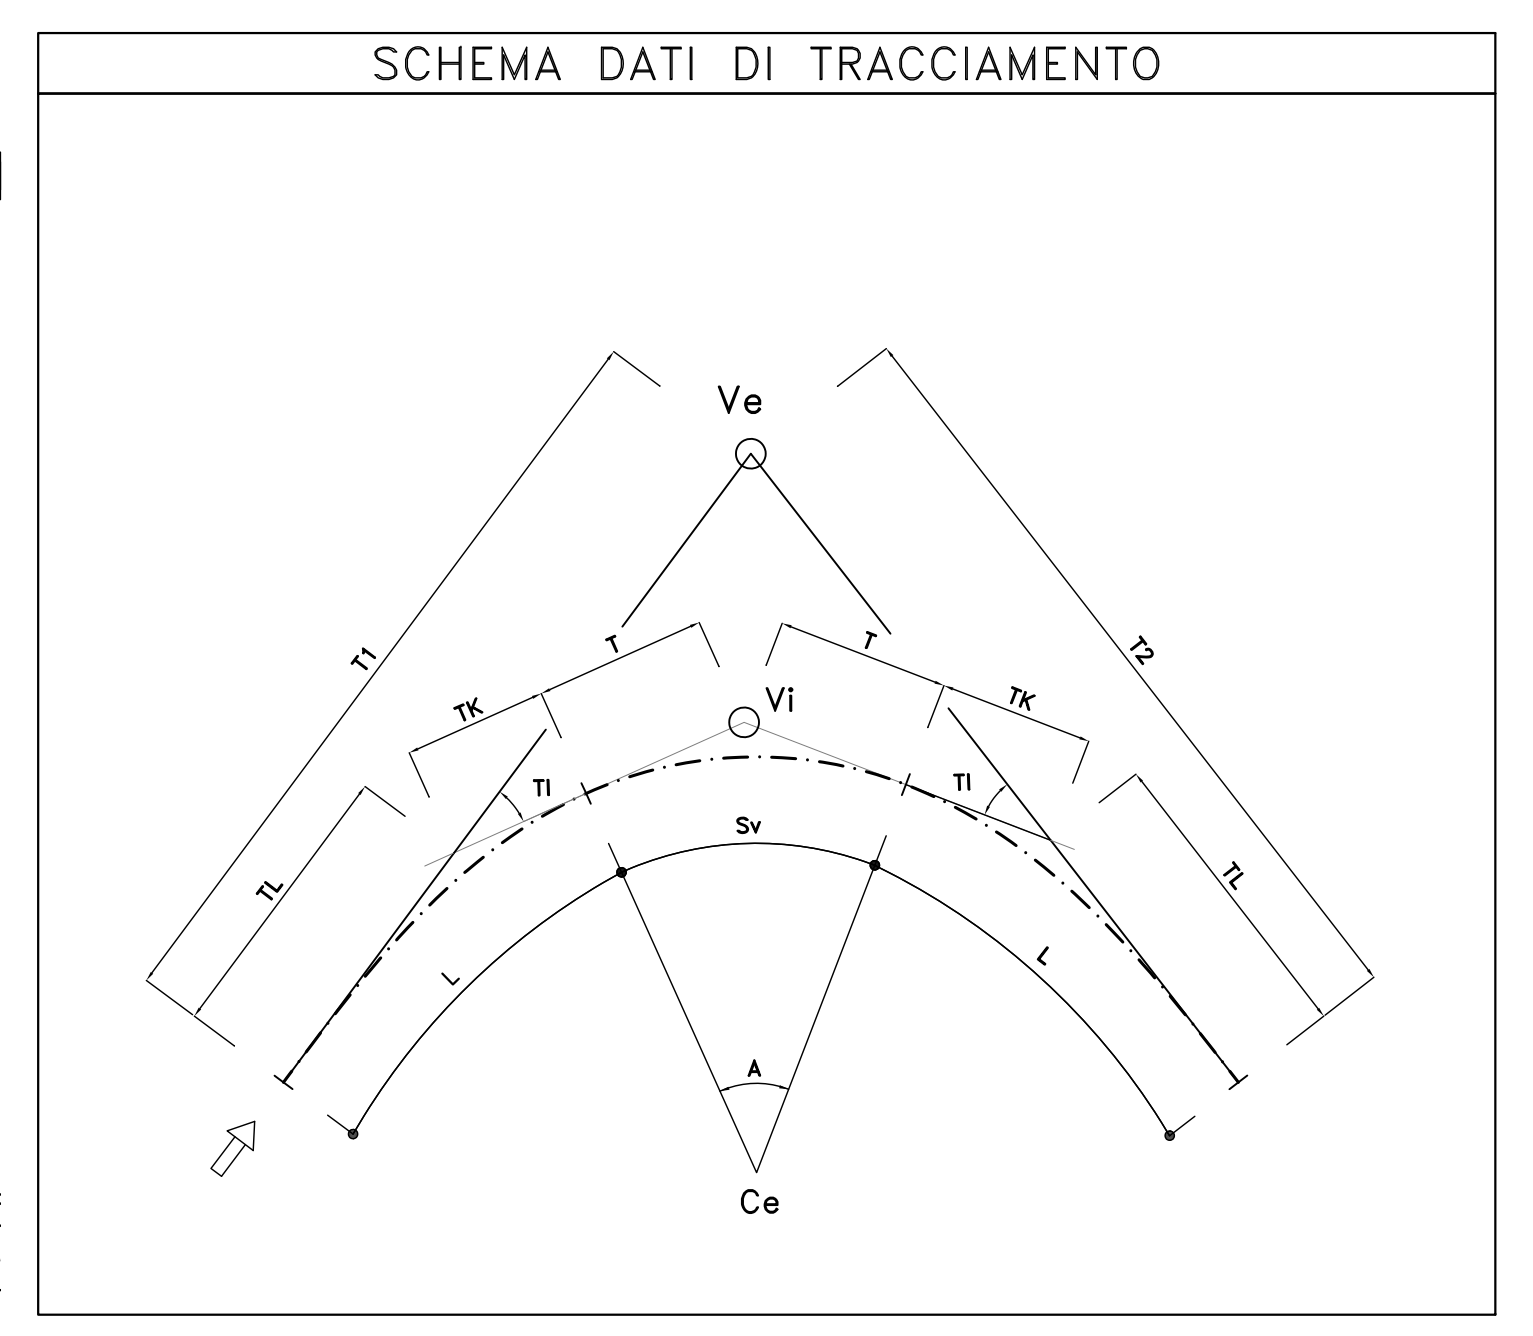


KEYPLAN

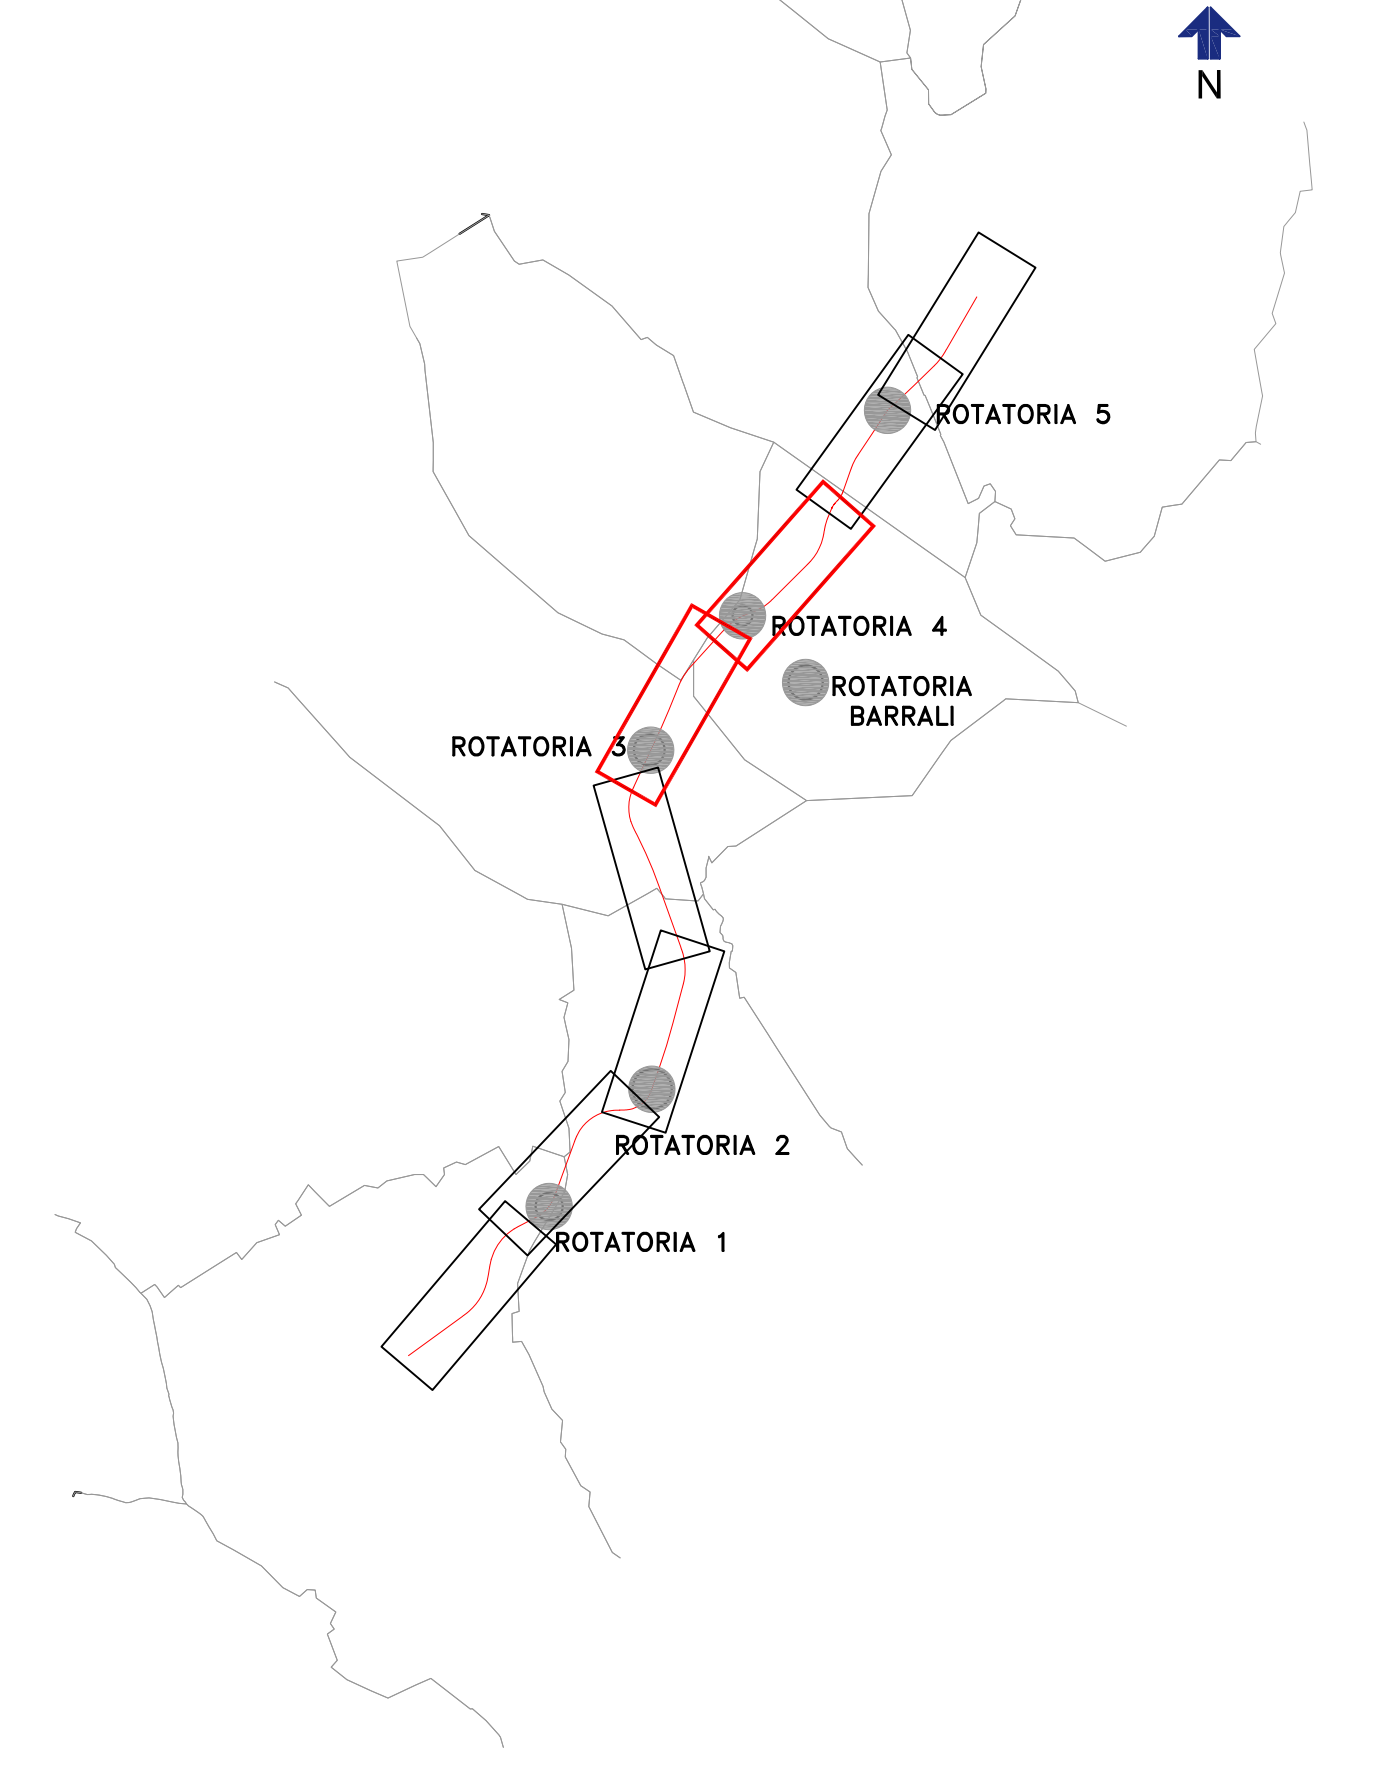

**sanas**  
GRUPPO FS ITALIANE  
Direzione Progettazione e Realizzazione Lavori

S.S. n.128 "Centrale Sarda"  
Lotto 0 bivio Monastir - bivio Senorbi  
1° stralcio dal km 0+200 al km 16+700

PROGETTO DEFINITIVO

PROGETTAZIONE: ANI VVA - SERRIO - VAP - BERGO  
PROGETTISTA E RESPONSABILE DELL'INTEGRAZIONE DELLE PRESTAZIONI: ANI VVA - SERRIO - VAP - BERGO  
RESPONSABILI D'AREA:  
RESPONSABILE SIA:  
SEGELOGO:  
VISTO: IL RESPONSABILE DEL PROCEDIMENTO:

PROGETTO STRADALE  
ASSE PRINCIPALE  
PLANIMETRIA DI TRACCIAMENTO  
TAV.03

| REV. | DESCRIZIONE | DATA     | REDATTO  | VERIFICATO | APPROVATO    |
|------|-------------|----------|----------|------------|--------------|
| A    | EMISSIONE   | NOV 2021 | V. VERRI | M. GARRINO | F. MICHIELLI |

| CODICE PROGETTO | UV. PROJ. MANO | NOME FILE                | REVISIONE | SCALA:     |
|-----------------|----------------|--------------------------|-----------|------------|
| DPCA0356        | D 21           | CA356_POOPS00TRAP10-04_A | A         | 1:2000/200 |

| CODICE PROGETTO | UV. PROJ. MANO | NOME FILE                | REVISIONE | SCALA:     |
|-----------------|----------------|--------------------------|-----------|------------|
| DPCA0356        | D 21           | CA356_POOPS00TRAP10-04_A | A         | 1:2000/200 |