

S.S. n.128 "Centrale Sarda"

Lotto 0 bivio Monastir – bivio Senorbì
1° stralcio dal km 0+200 al km 16+700

PROGETTO DEFINITIVO

COD. CA356

PROGETTAZIONE: **ATI VIA - SERING - VDP - BRENG**

PROGETTISTA E RESPONSABILE DELL'INTEGRAZIONE DELLE PRESTAZIONI SPECIALISTICHE:

Dott. Ing. Francesco Nicchiarelli (Ord. Ing. Prov. Roma 14711)

RESPONSABILI D'AREA:

Responsabile Tracciato stradale: *Dott. Ing. Massimo Capasso (Ord. Ing. Prov. Roma 26031)*
 Responsabile Strutture: *Dott. Ing. Giovanni Piazza (Ord. Ing. Prov. Roma 27296)*
 Responsabile Idraulica, Geotecnica e Impianti: *Dott. Ing. Sergio Di Maio (Ord. Ing. Prov. Palermo 2872)*
 Responsabile Ambiente: *Dott. Ing. Francesco Ventura (Ord. Ing. Prov. Roma 14660)*

GEOLOGO:

Dott. Geol. Enrico Curcuruto (Ord. Geo. Regione Sicilia 966)

COORDINATORE SICUREZZA IN FASE DI PROGETTAZIONE:

Dott. Ing. Matteo Di Girolamo (Ord. Ing. Prov. Roma 15138)

RESPONSABILE SIA:

Dott. Ing. Francesco Ventura (Ord. Ing. Prov. Roma 14660)

VISTO: IL RESPONSABILE DEL PROCEDIMENTO:

Dott. Ing. Edoardo Quattrone

GRUPPO DI PROGETTAZIONE

MANDATARIA:



MANDANTI:



PROGETTO STRADALE

ASSE PRINCIPALE

Sezioni trasversali

Prog. 11+300.00 – 13+000.00




CODICE PROGETTO		NOME FILE		REVISIONE	SCALA:
PROGETTO	LIV. PROG. ANNO	CA356_P00PS00TRASZ05_A			
DPCA0356	D 21	CODICE ELAB.	P01PS00TRASZ05	A	1:200
D					
C					
B					
A	EMISSIONE	NOV. 2021	V.SENSI	L.MARCANIO	F. NICCHIARELLI
REV.	DESCRIZIONE	DATA	REDATTO	VERIFICATO	APPROVATO

Materiali – Progr.11+300.00

Materiali	Area (m ²)	Vol. (m ³)
Gradoni	0.00	0.00
Rilevato	17.53	0.00
Scavo	0.00	0.00
Scotico	1.53	0.00
Terreno vegetale	2.14	0.00

Sez. 566
 Progr.: 11+300.00
 Scala : 1:200
 Q.Rif. : 120.00

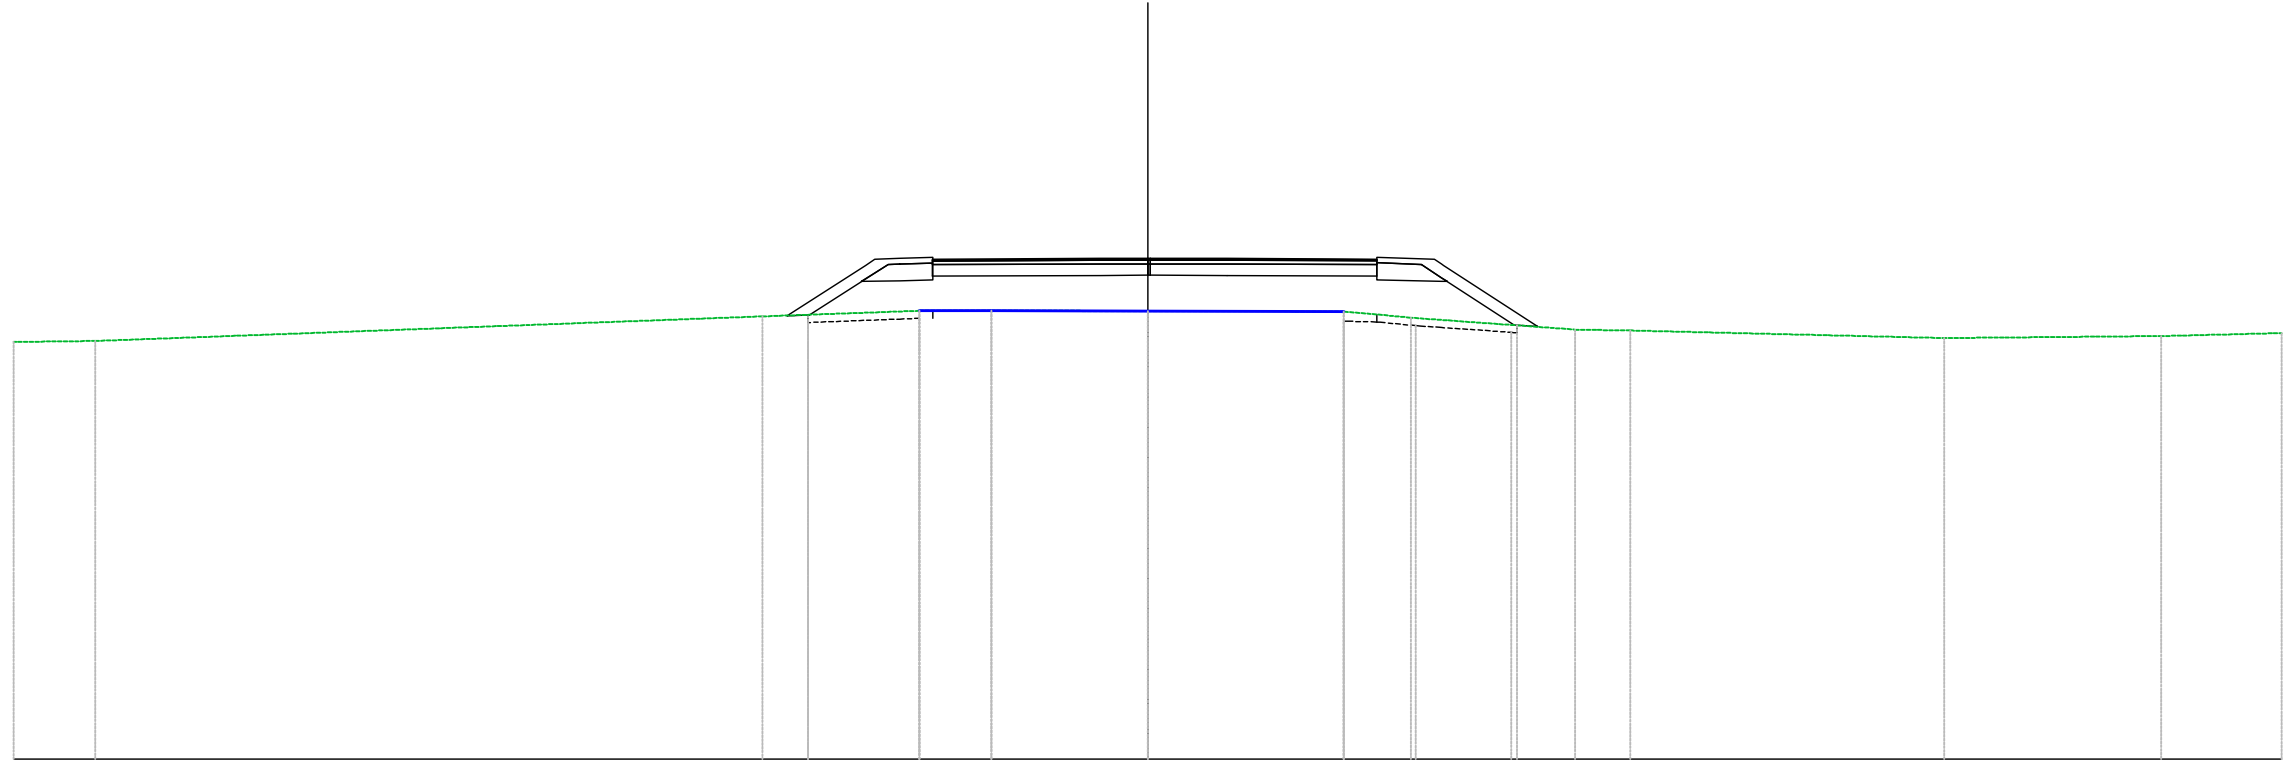


PROGRESSIVE TERRENO	30.00	-27.84	-10.20	-6.04	-4.13	0.00	5.19	6.96	11.30	12.76	21.07	26.80	30.00
PARZIALI TERRENO	2.14	17.64	4.16	1.91	4.13	5.19	1.77	4.34	1.46	8.26	5.73	3.18	
QUOTE TERRENO	131.03	131.06	131.71	131.85	131.86	131.85	131.84	131.67	131.36	131.33	131.13	131.19	131.27
PROGRESSIVE PROGETTO				-5.68		-1.25	0.00	1.64	6.06				
PARZIALI PROGETTO				4.42		1.25	1.58	3.95					
QUOTE PROGETTO				133.20		133.24	133.25	133.24	133.20				
QUOTE SOTTOFONDO			131.73	131.90	132.65	132.65	133.13	133.20	132.79	133.24	132.66	132.73	131.66

Materiali – Progr.11+360.00

Materiali	Area (m ²)	Vol. (m ³)
Gradoni	0.13	7.88
Rilevato	14.26	287.51
Scavo	0.00	0.00
Scotico	2.17	35.49
Terreno vegetale	2.12	44.38

Sez. 569
 Progr.: 11+360.00
 Scala : 1:200
 Q.Rif. : 120.00

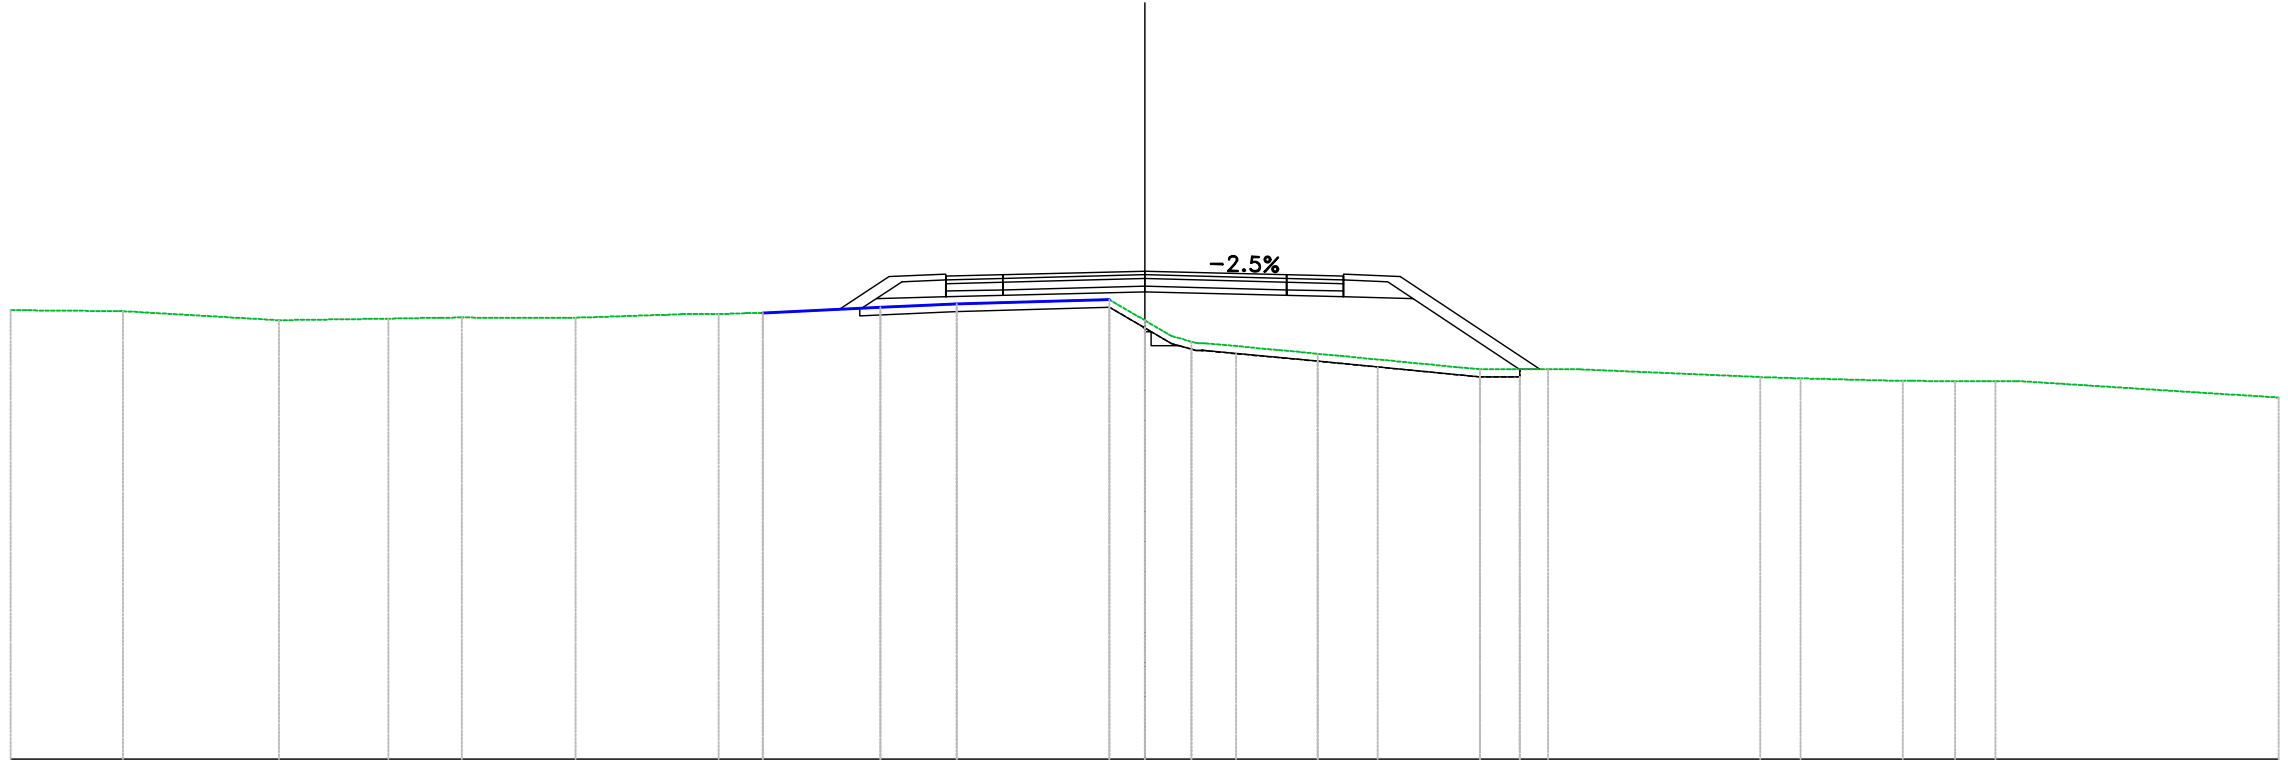


PROGRESSIVE TERRENO	30.00	27.03	22.91	20.01	18.06	15.05	11.28	10.10	6.99	4.97	0.00	1.24	4.57	8.87	10.67	16.28	17.35	20.05	21.44	22.50	30.00
PARZIALI TERRENO	2.97	4.12	2.90	1.36	2.26	2.83	3.11	2.02	4.04	0.93	2.98	4.30	1.80	4.77	2.70	1.15	1.06	6.91			
QUOTE TERRENO	131.87	131.84	131.61	131.65	131.68	131.67	131.77	131.80	131.94	132.04	131.60	131.04	130.72	130.31	130.31	130.10	130.07	130.00	130.00	130.00	129.56
PROGRESSIVE PROGETTO										-5.26	-3.75		3.75	5.26							
PARZIALI PROGETTO										1.50	3.75	3.75	1.50								
QUOTE PROGETTO										132.77	132.81	132.91	132.81	132.77							
QUOTE SOTTOFONDO									131.89	132.18	132.22	132.26	132.36	132.26	132.18	130.31					

Materiali – Progr.11+420.00

Materiali	Area (m²)	Vol. (m³)
Gradoni	0.53	12.43
Rilevato	0.81	41.50
Scavo	2.96	43.97
Scotico	1.24	28.70
Terreno vegetale	0.77	19.31

Sez. 572
 Progr.: 11+420.00
 Scala : 1:200
 Q.Rif. : 130.00

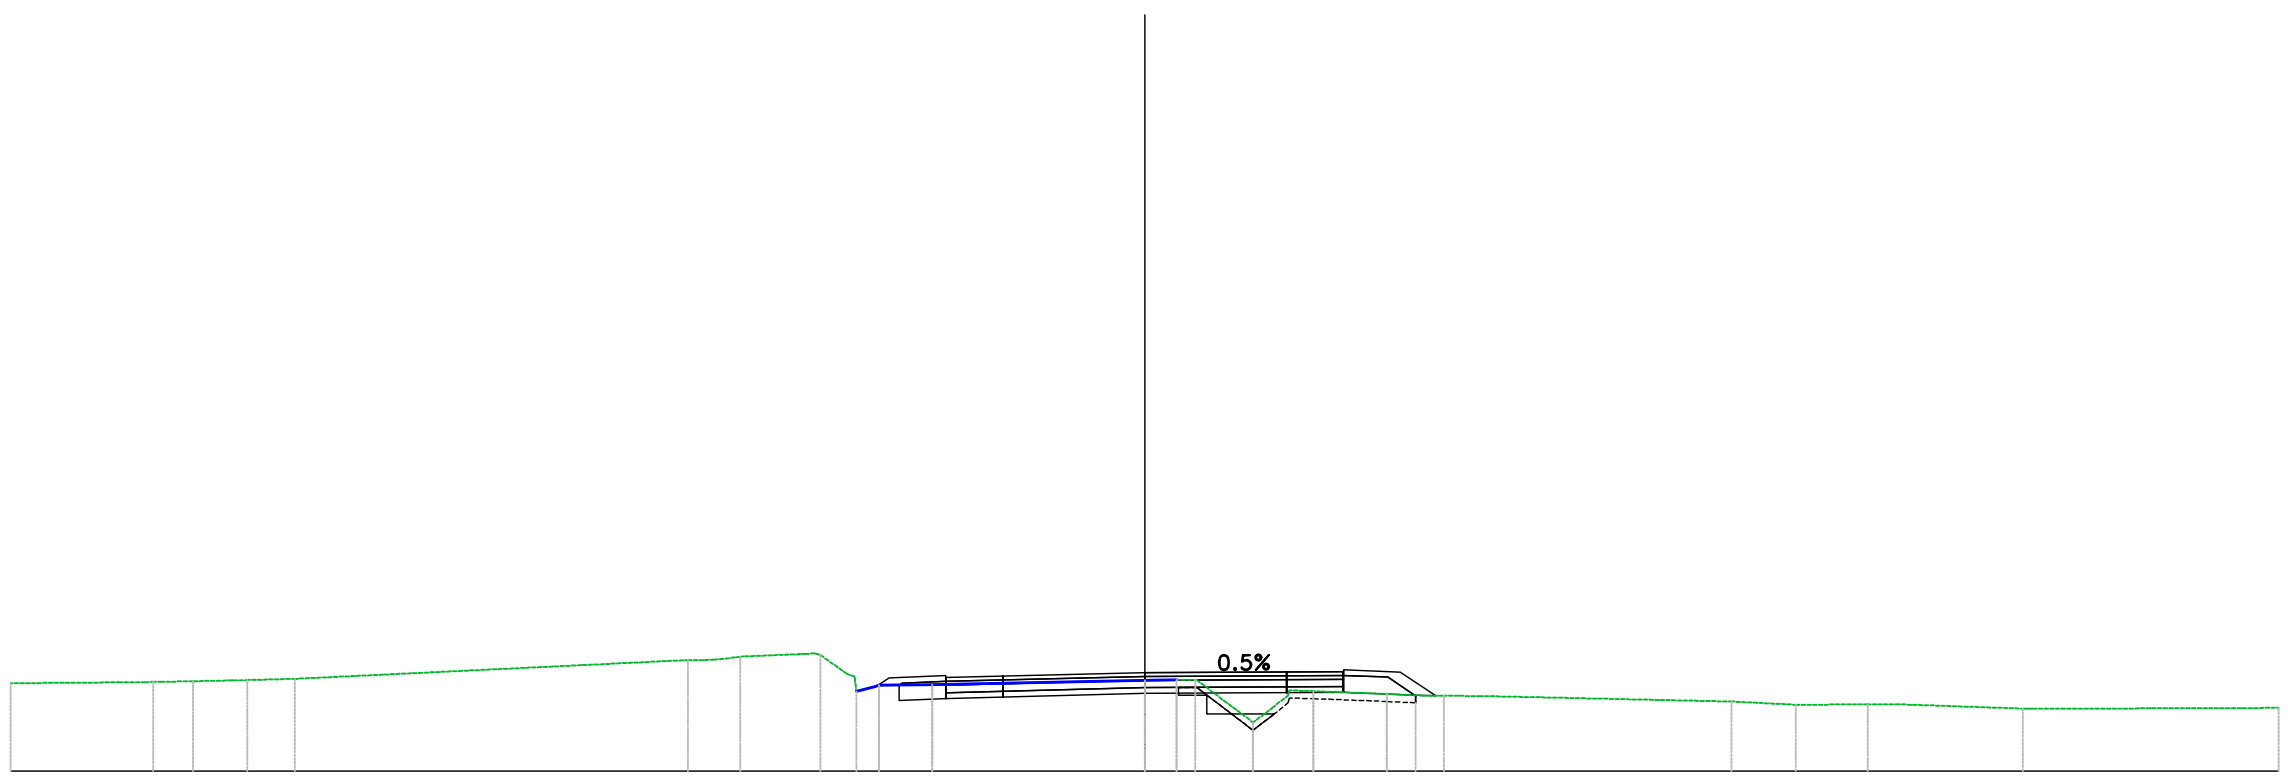


PROGRESSIVE TERRENO	30.00	-26.24	-25.18	-23.74	-22.49		-12.08	-10.70	-8.58	-7.03	-5.62	0.00	1.34	2.87	4.45	6.41	7.91		15.52	17.22	19.13		23.23	30.00
PARZIALI TERRENO	2.85		1.05	1.26	10.41			1.71		1.40	5.62		1.47		1.95		6.66		1.70	1.91		3.31		6.30
QUOTE TERRENO	132.32	132.36	132.38	132.41	132.44		132.94	133.03	133.07	132.27	132.28	132.40	132.41	131.28	132.11	132.04	131.99		131.84	131.76	131.76		131.65	131.67
PROGRESSIVE PROGETTO											-5.26			3.75	5.26									
PARZIALI PROGETTO											1.50	3.75	3.75		1.50									
QUOTE PROGETTO											132.47	132.51	132.60	132.62	132.63									
QUOTE SOTTOFONDO										132.26	131.87	131.92	131.96	132.05	132.07	132.08	132.01	131.99						

Materiali – Progr.11+460.00

Materiali	Area (m ²)	Vol. (m ³)
Gradoni	0.27	2.72
Rilevato	0.57	9.89
Scavo	9.79	147.62
Scotico	0.67	11.92
Terreno vegetale	0.86	15.61

Sez. 574
 Progr.: 11+460.00
 Scala : 1:200
 Q.Rif. : 130.00

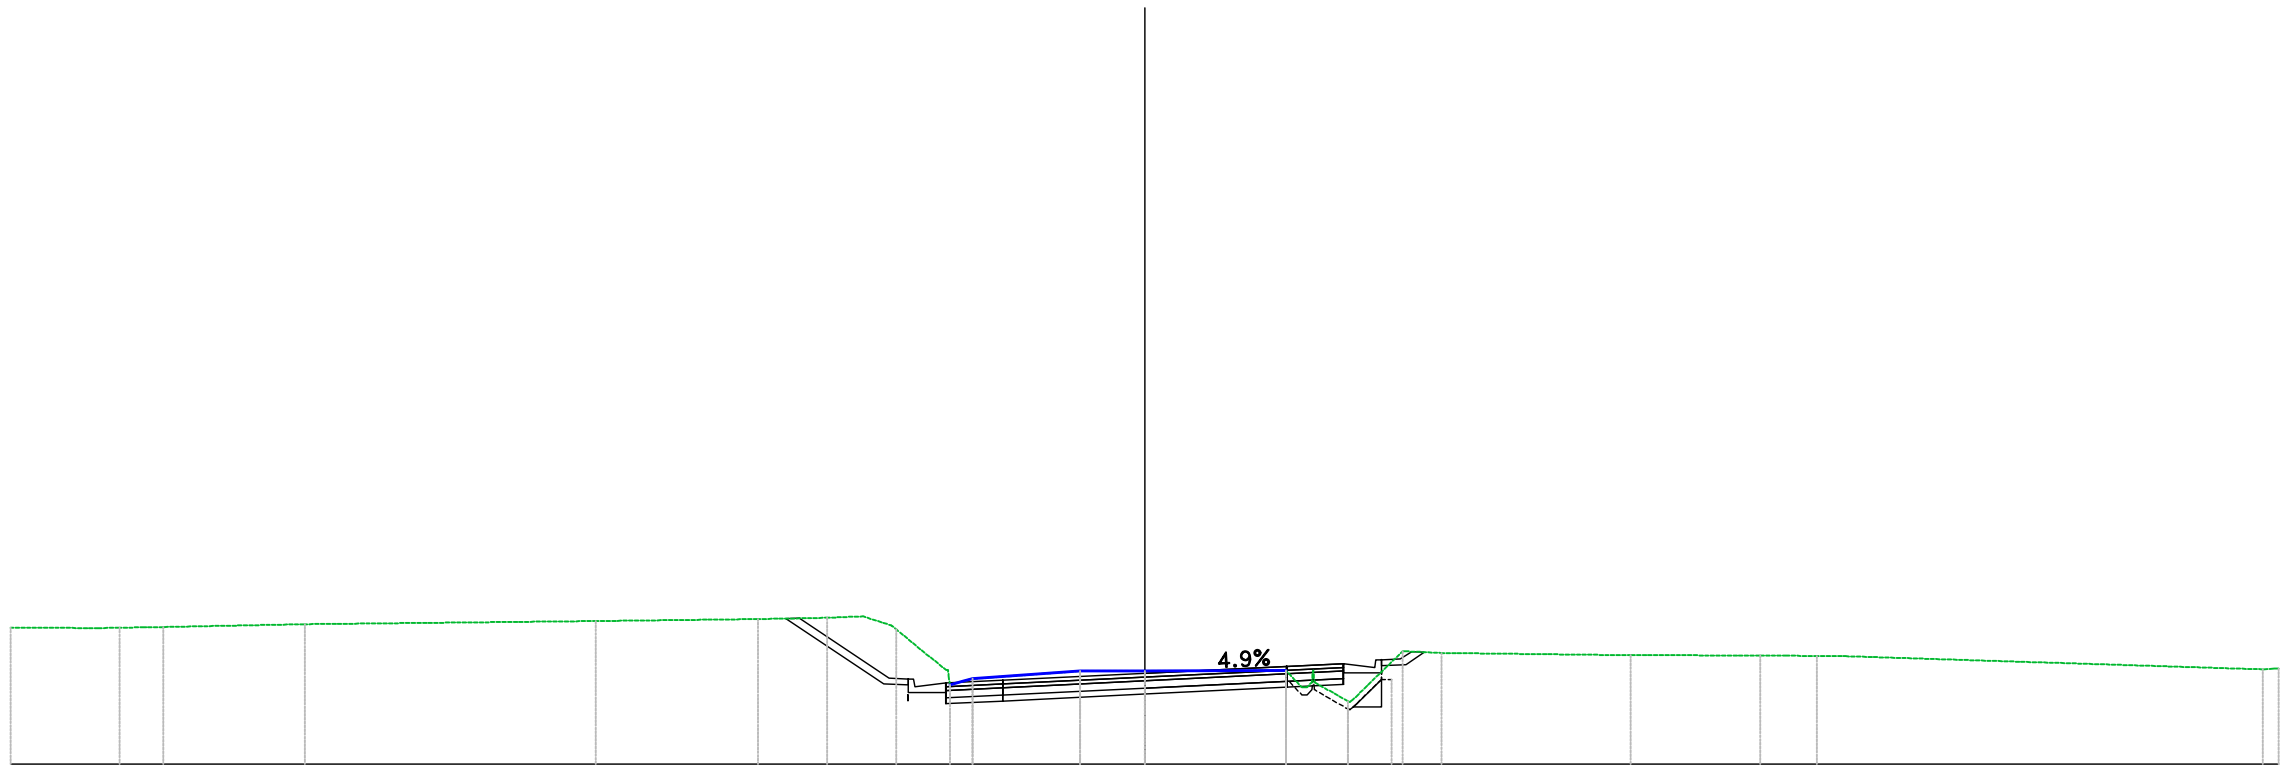

PROGRESSIVE TERRENO	30.00	-27.12	-25.96	-22.22	-14.53	-10.23	-8.41	-6.58	-4.55	-1.71	0.00	3.73	5.37	6.82	7.85	12.85	16.28	17.78	29.58	30.00
PARZIALI TERRENO	2.30		3.74		7.69		4.26		1.82	1.32	2.84	1.71	3.73	0.88	1.21	5.00	3.44		11.04	
QUOTE TERRENO	133.61	133.61	133.62	133.70	133.78	133.84	133.87	133.56	132.26	132.46	132.46	132.47	131.66	132.99	132.94	132.88	132.87	132.86		132.51
PROGRESSIVE PROGETTO									-5.26			3.75	5.26							
PARZIALI PROGETTO									1.50	3.75		3.75	1.50							
QUOTE PROGETTO								132.15	132.22	132.40	132.40	132.58	132.66							
QUOTE SOTTOFONDO							133.62	132.12	131.90	131.60	131.67	132.03	132.11	132.41	132.94					

Materiali – Progr.11+480.00


Materiali	Area (m ²)	Vol. (m ³)
Gradoni	0.19	4.67
Rilevato	0.00	5.78
Scavo	12.50	221.32
Scotico	0.00	6.73
Terreno vegetale	0.94	17.88

Sez. 575

Progr.: 11+480.00

Scala : 1:200

Q.Rif. : 130.00

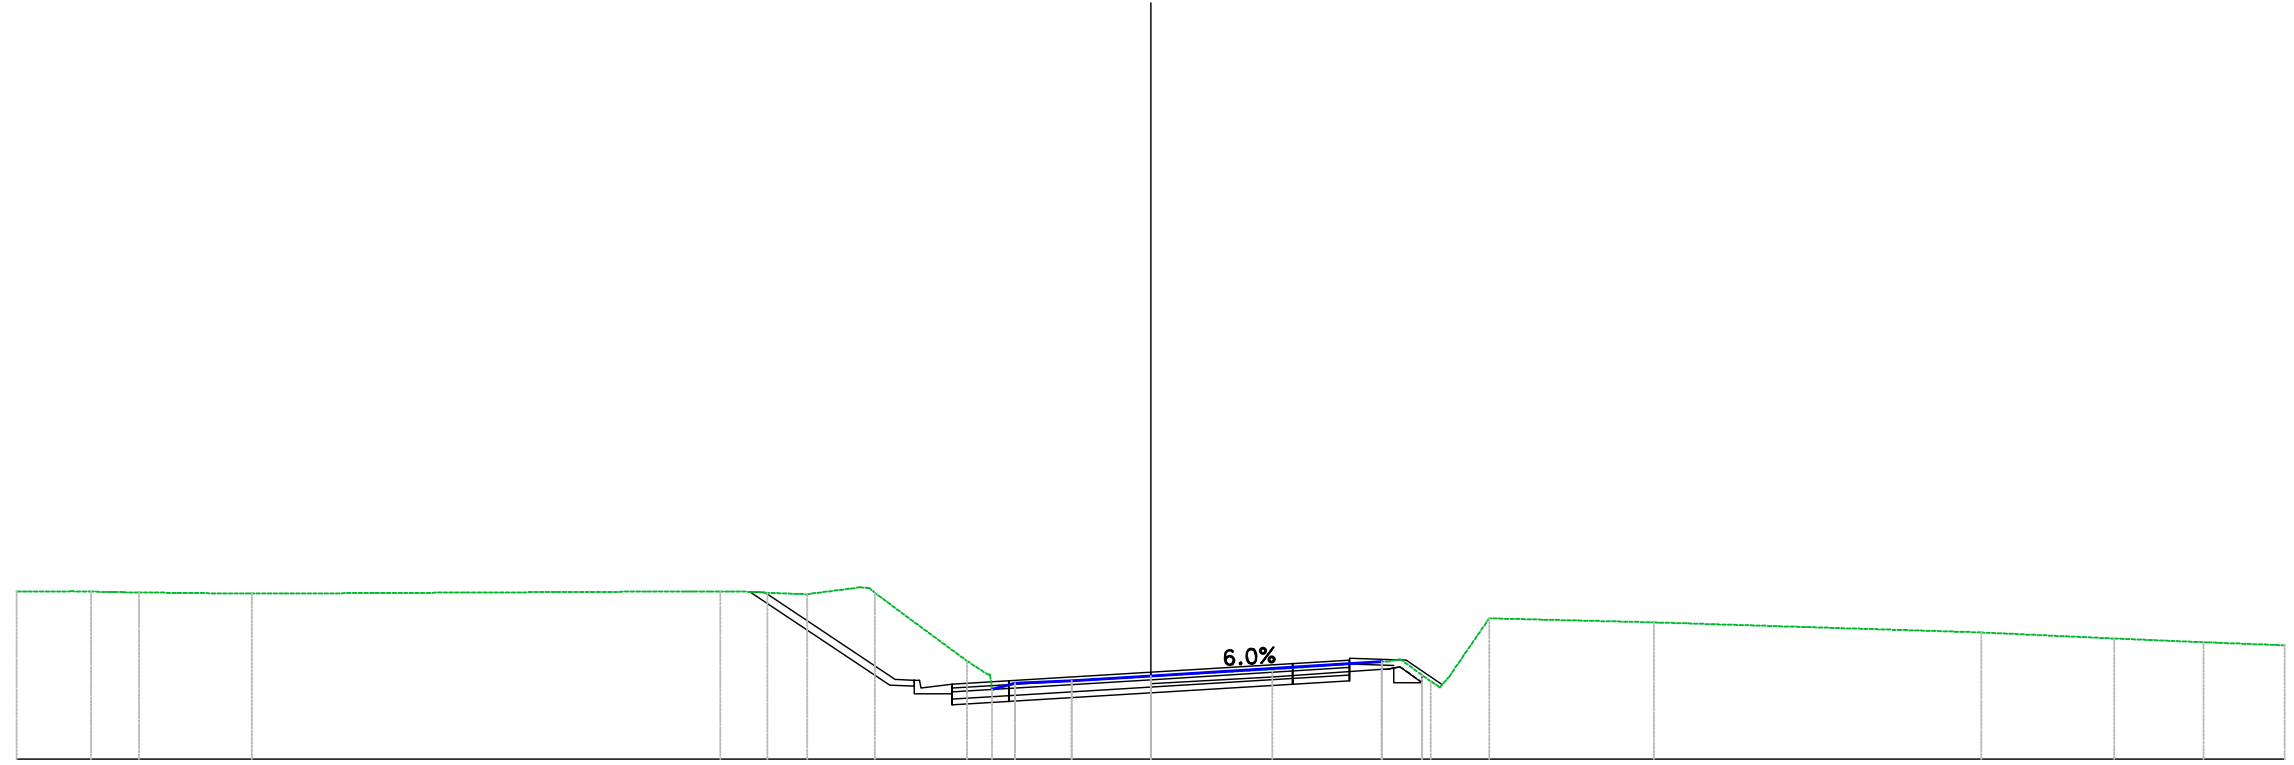


PROGRESSIVE TERRENO	30.00	-28.04	-26.76	-23.78		-11.39	-10.14	-9.08	-7.30	-4.86	-3.59	-2.09	0.00	3.22	6.11	7.41	8.95		13.31		21.97	25.49	27.85	30.00
PARZIALI TERRENO	1.47		2.89		11.44		1.05	1.37	2.44		1.50	2.09		3.22	2.90		1.05	4.36		8.65		3.52	2.36	2.03
QUOTE TERRENO	134.43	134.43	134.41	134.37		134.43	134.40	134.36	134.39	132.59	132.01	132.07	132.19	132.37	132.58	132.06	133.72		133.62		133.35	133.19	133.09	133.01
PROGRESSIVE PROGETTO										-5.26	-3.75			3.75	5.26									
PARZIALI PROGETTO										1.50	3.75			3.75	1.50									
QUOTE PROGETTO										131.98	132.08		132.30	132.53	132.62									
QUOTE SOTTOFONDO						134.16			131.96	131.73	131.43	131.98	131.53	132.08		131.75	132.30		131.98	132.53	132.07	132.55		

Materiali – Progr.11+540.00

Materiale	Area (m ²)	Vol. (m ³)
Gradoni	0.00	0.00
Rilevato	0.00	0.00
Scavo	32.83	572.79
Scotico	0.00	0.00
Terreno vegetale	2.11	38.87

Sez. 578
 Progr.: 11+540.00
 Scala : 1:200
 Q.Rif. : 130.00

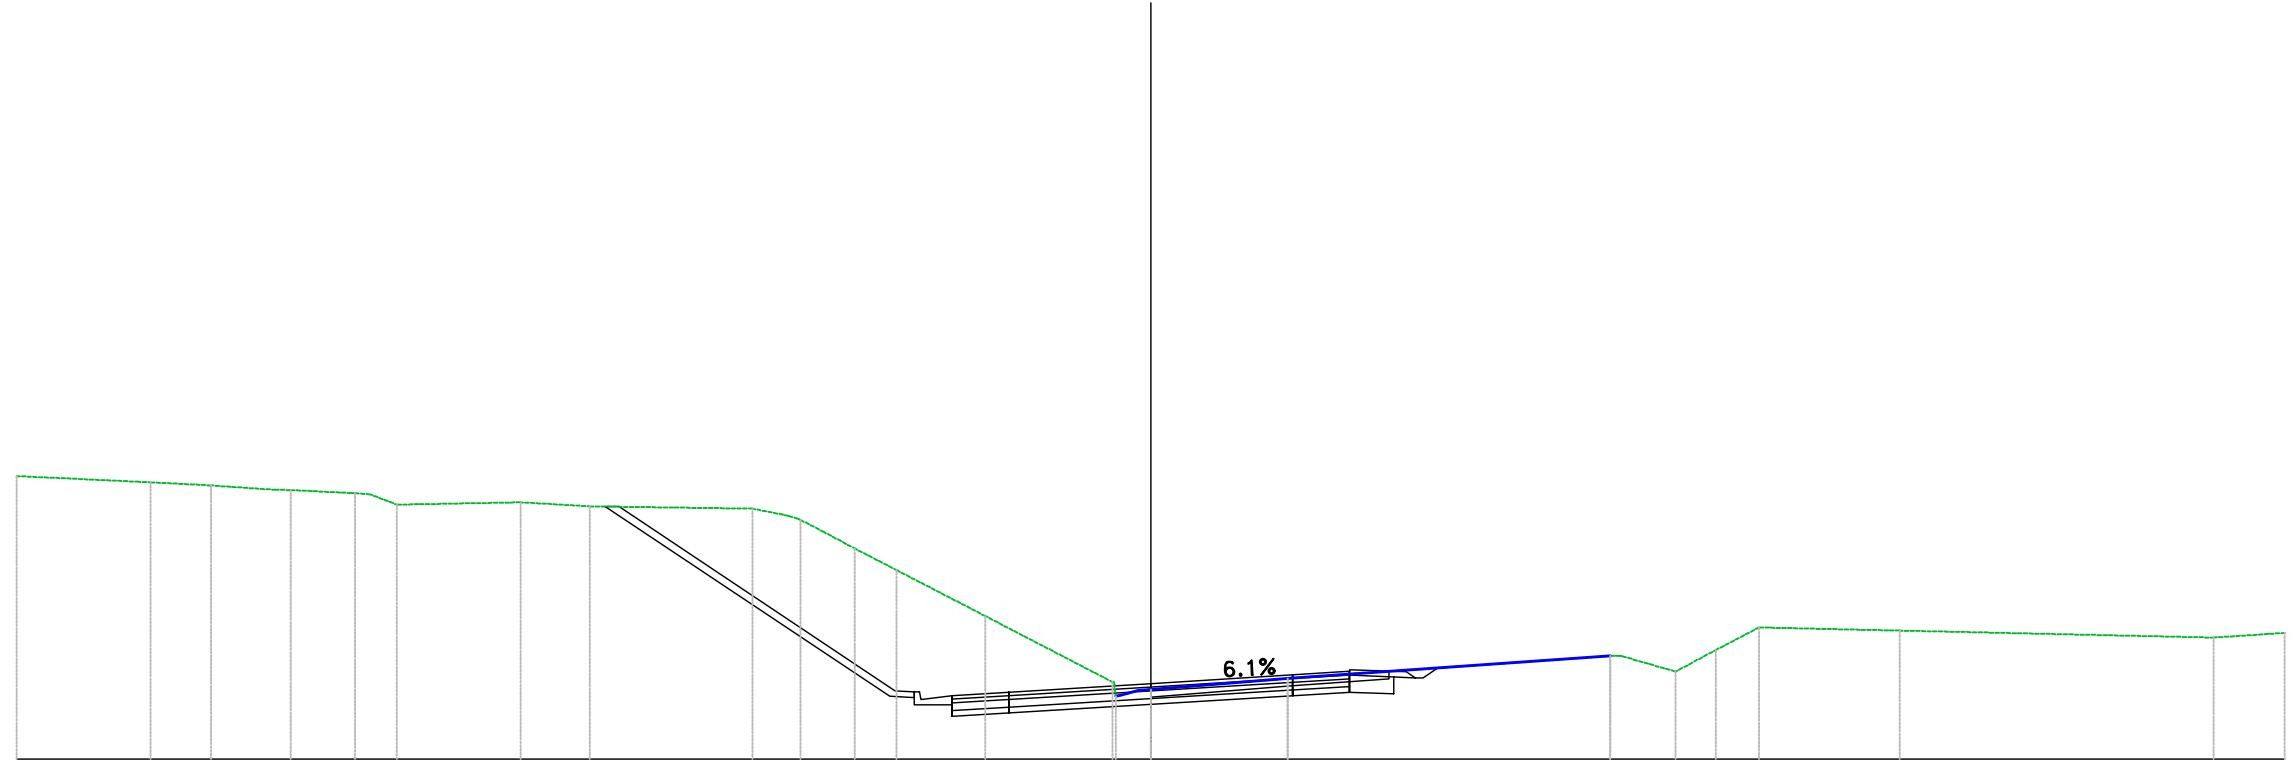


PROGRESSIVE TERRENO	30.00	-26.46	-24.86	-22.75	-21.05	-19.94	-16.67	-14.84	-10.54	-9.27	-7.83	-6.73	-4.38	-1.01	0.00	3.62	12.15	13.88	14.95	16.09	19.82	28.11	30.00
PARZIALI TERRENO	3.22	1.60	1.68	1.61	3.28	1.83	4.30	1.11	2.35	3.35	3.62	8.53	1.41	1.06	1.14	3.73	8.30	1.89					
QUOTE TERRENO	137.48	137.32	137.24	137.11	137.03	136.73	136.79	136.68	136.62	136.33	135.57	135.00	133.78	132.05	131.84	132.13	132.73	132.32	132.88	133.48	133.40	133.21	133.34
PROGRESSIVE PROGETTO													-5.26			3.75							
PARZIALI PROGETTO													1.50	3.75	3.75	1.50							
QUOTE PROGETTO													131.68	132.00	132.23	132.32							
QUOTE SOTTOFONDO							-136.43					131.66	131.43	131.13	131.68	131.77							

Materiali - Progr.11+620.00

Materiali	Area (m ²)	Vol. (m ³)
Gradoni	0.06	0.62
Rilevato	0.00	0.01
Scavo	11.96	290.42
Scotico	0.00	0.00
Terreno vegetale	1.52	32.80

Sez. 582
 Progr.: 11+620.00
 Scala : 1:200
 Q.Rif. : 120.00

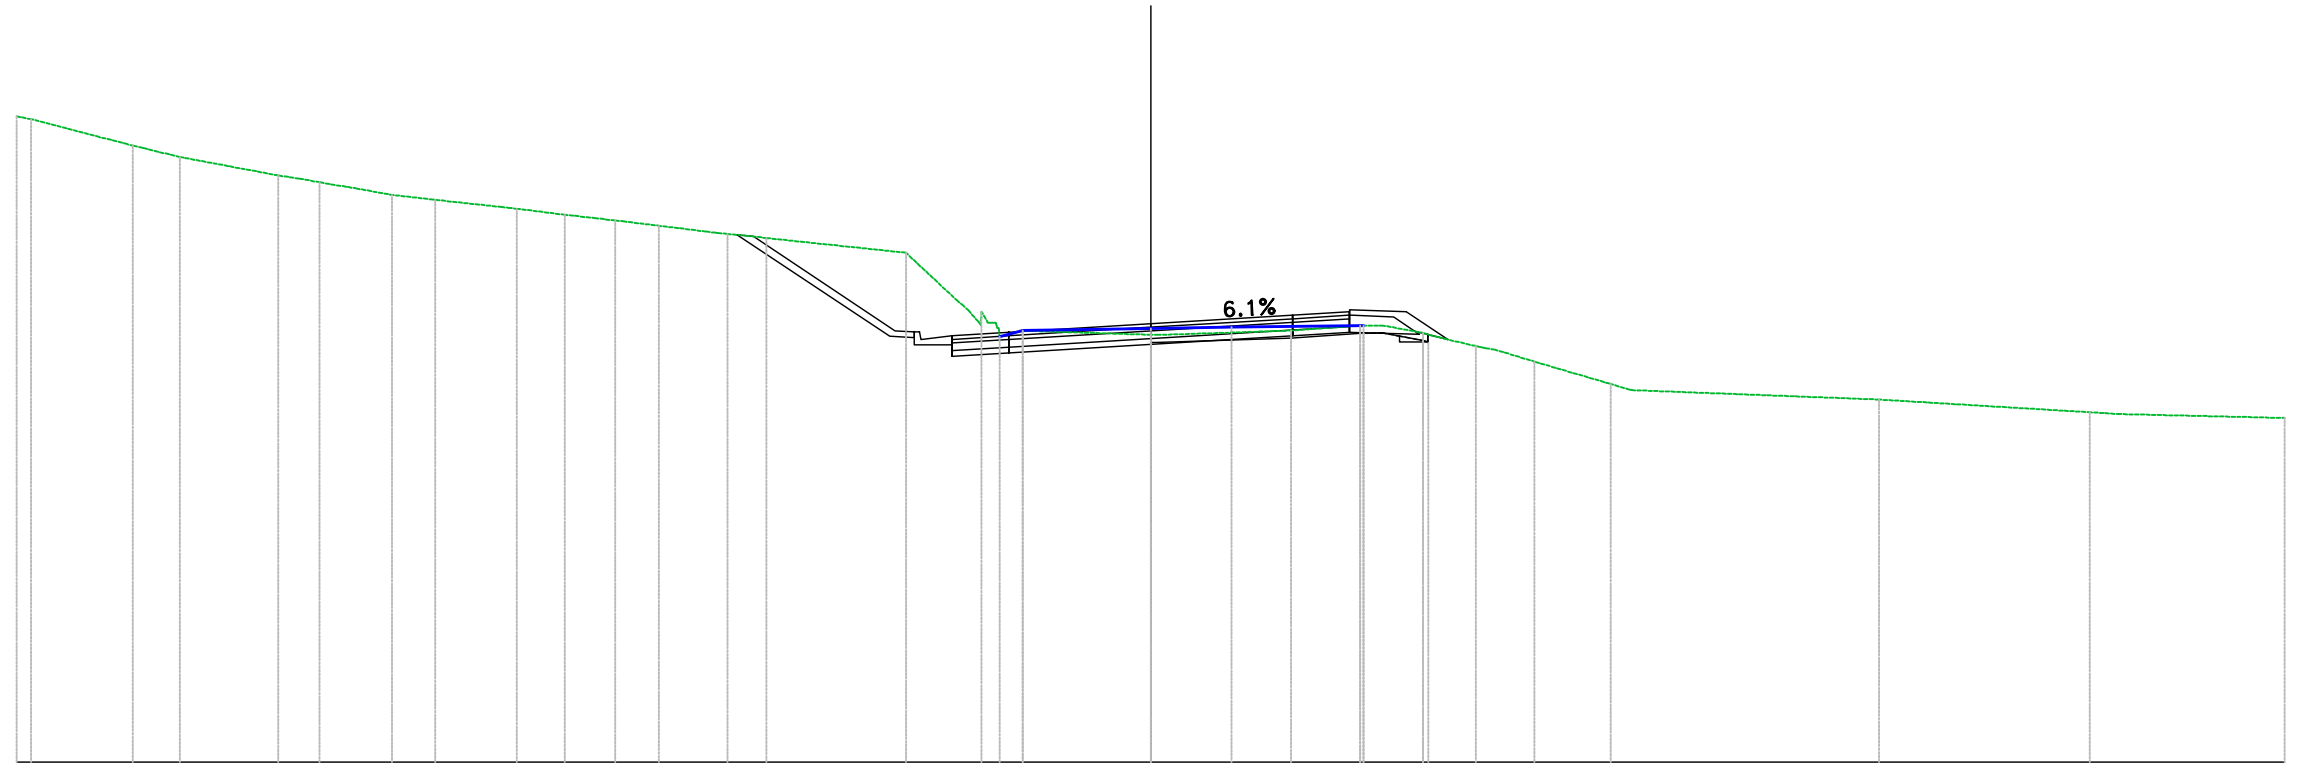


PROGRESSIVE TERRENO	137.00	137.00	-29.81	-26.92	-25.68	-23.09	-21.99	-20.08	-18.93	-16.77	-15.50	-14.17	-13.01	-11.19	-10.17	-6.48	-4.48	-3.39	0.00	3.72	5.53	7.20	8.59	10.15	12.16	19.26	24.84	30.00
PARZIALI TERRENO	1.76		2.59	1.02	1.05	1.77	1.27		1.23		3.69	1.36		3.39		3.55	1.82	1.07	0.98	1.05	2.01		6.55		5.58		4.39	
QUOTE TERRENO	137.00	-136.30	-136.00	-135.51	-135.33	-135.00	-134.87	-134.63	-134.48	-134.32	-134.18	-133.97	-133.86	-133.47	-131.92	-131.41	-131.30	-131.41	-131.54	-131.35	-131.00	-130.59	-130.00		-129.59	-129.25	-129.10	
PROGRESSIVE PROGETTO															-5.26	-3.75	0.00	3.75	5.26									
PARZIALI PROGETTO															1.50	3.75		3.75	1.50									
QUOTE PROGETTO															-131.28	-131.37	-131.60	-131.82	-131.92									
QUOTE SOTTOFONDO												-133.66	-131.26	-131.03	-130.73	-130.82	-131.05	-131.27	-131.37	-131.32	-131.17							

Materiali – Progr.11+640.00

Materiali	Area (m ²)	Vol. (m ³)
Gradoni	0.00	0.61
Rilevato	0.27	2.73
Scavo	9.33	211.31
Scotico	0.77	7.70
Terreno vegetale	1.31	28.18

Sez. 583
 Progr.: 11+640.00
 Scala : 1:200
 Q.Rif. : 120.00

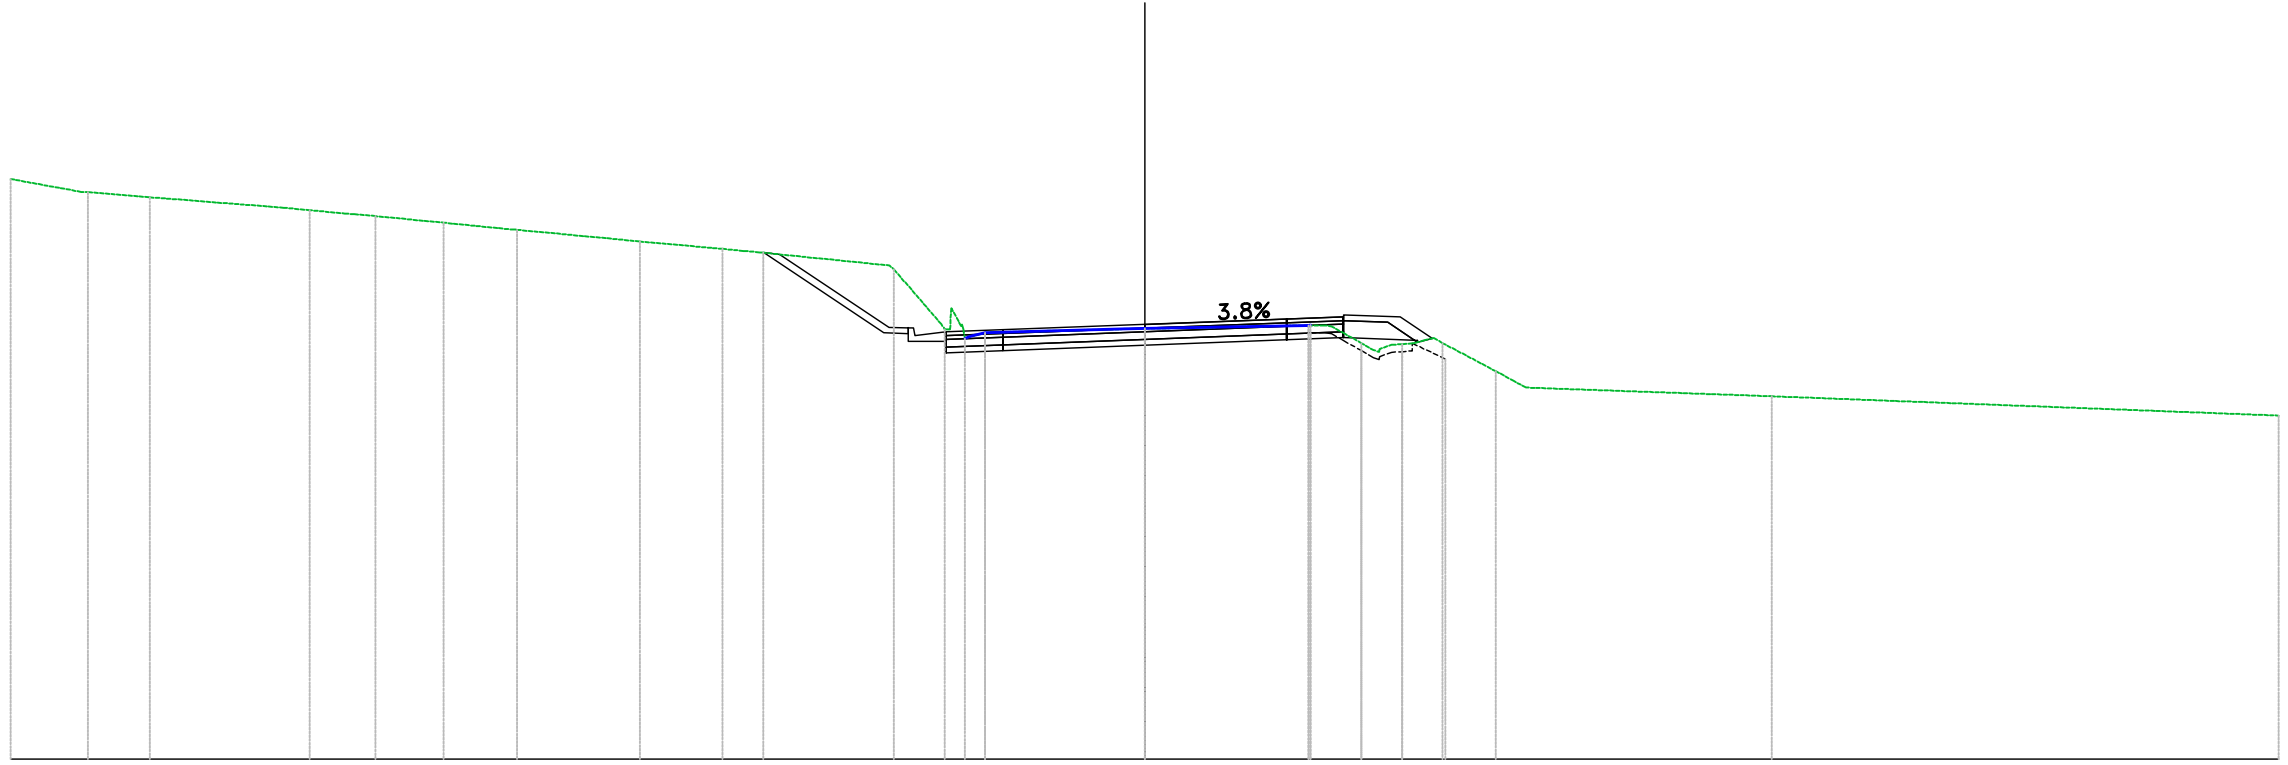


PROGRESSIVE TERRENO	30.00	-27.96	-26.32	-22.09	-20.35	-18.54	-16.61	-13.36	-11.17	-10.09	-6.63	-5.29	-4.22	0.00	4.33	5.73	6.81	7.88	9.28	16.58	30.00	
PARZIALI TERRENO	1.86	1.64	3.55		1.81	1.83	3.25	2.18		3.34	1.25		3.67		4.33			1.41		6.50	13.42	
QUOTE TERRENO	135.34	134.99	134.86	134.52	134.36	134.18	134.00	133.69	133.49	133.39	132.95	131.36	131.28	131.38	131.47	131.00	130.97	131.00	130.26		129.59	129.08
PROGRESSIVE PROGETTO												-5.26	-3.75	0.00	3.75	5.26						
PARZIALI PROGETTO												1.50	3.75		3.75	1.50						
QUOTE PROGETTO												131.30	131.35	131.50	131.64	131.70						
QUOTE SOTTOFONDO											133.11	131.27	131.05				131.93					

Materiali – Progr.11+660.00

Materiali	Area (m ²)	Vol. (m ³)
Gradoni	0.39	3.96
Rilevato	0.16	4.37
Scavo	6.92	161.82
Scotico	0.85	16.20
Terreno vegetale	1.48	27.92

Sez. 584
 Progr.: 11+660.00
 Scala : 1:200
 Q.Rif. : 120.00

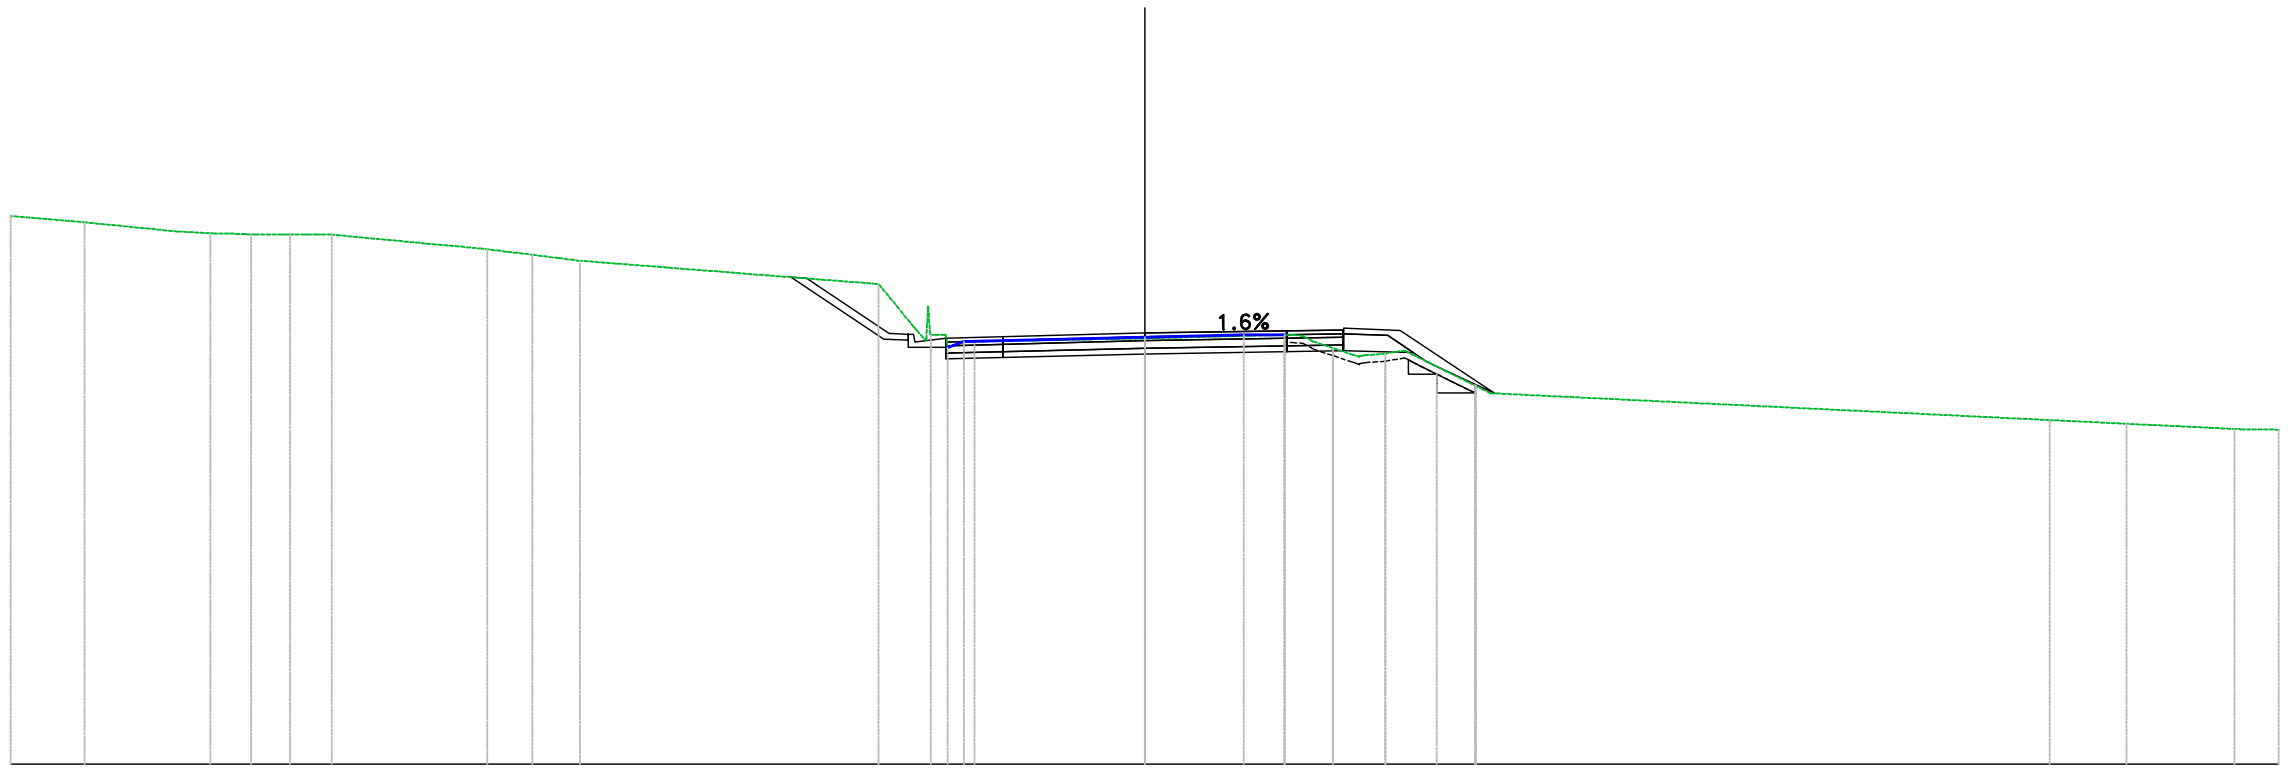


PROGRESSIVE TERRENO	30.00	28.05	24.71	23.64	22.62	21.51	17.39	16.20	14.94	7.04	5.67	4.50	0.00	3.70	4.98	6.36	8.76	23.94	25.97	28.82	30.00
PARZIALI TERRENO	1.95	2.45				3.96	1.19		7.80	0.94		4.47	3.70			1.63		14.79	2.03	2.85	
QUOTE TERRENO	134.49	134.33	134.04	134.00	134.00	134.00	133.61	133.47	133.31	132.70	131.35	131.17	131.26	131.35	131.00	130.85	130.00	129.10	129.00	128.86	128.84
PROGRESSIVE PROGETTO											-5.26	-3.75	0.00	3.75	5.26						
PARZIALI PROGETTO											1.50	3.75	3.75	1.50							
QUOTE PROGETTO											131.27	131.30	131.40	131.46	131.48						
QUOTE SOTTOFONDO							132.60	131.24	131.02	130.72	130.75	130.85	130.91	130.93	130.89	129.80					

Materiali – Progr.11+680.00

Materiali	Area (m ²)	Vol. (m ³)
Gradoni	0.39	7.78
Rilevato	0.22	3.84
Scavo	4.68	116.05
Scotico	0.82	16.67
Terreno vegetale	1.38	28.61

Sez. 585
 Progr.: 11+680.00
 Scala : 1:200
 Q.Rif. : 120.00

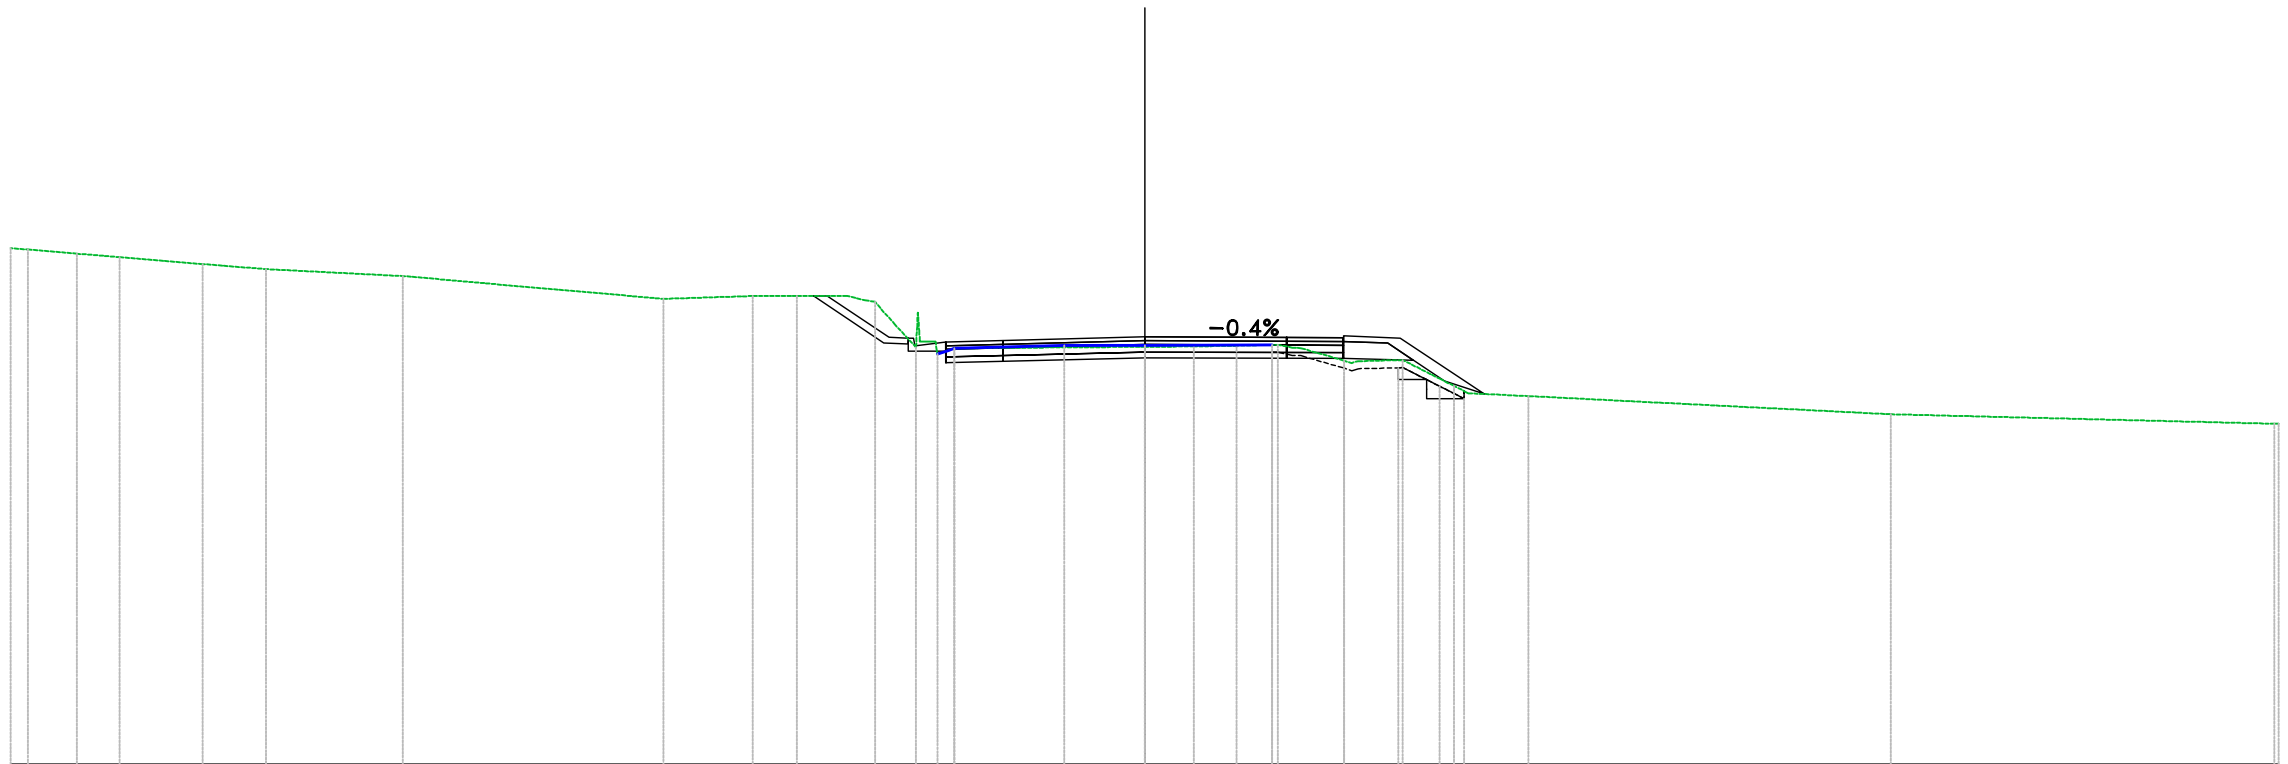


PROGRESSIVE TERRENO	133.64 133.64	133.58 133.58	133.50 133.50	133.41 133.41	133.22 133.22	133.09 133.09	132.91 132.91	132.74 132.74	132.38 132.38	132.38 132.38	132.23 132.23	131.02 131.02	131.00 131.00	131.03 131.03	131.04 131.04	131.06 131.06	131.09 131.09	130.67 130.67	130.68 130.68	130.00 130.00	129.73 129.73	129.25 129.25	129.00 129.00
PARZIALI TERRENO		1.30	1.13	2.19	1.68	3.62		6.89	2.36	1.18	1.33		5.04	1.29	1.13		1.15	1.18	0.97	1.59		9.58	10.15
PROGRESSIVE PROGETTO													-5.26	-3.75	0.00		3.75	5.26					
PARZIALI PROGETTO													1.50	3.75		3.75	1.50						
QUOTE PROGETTO													131.16	131.20	131.30		131.28	131.28					
QUOTE SOTTOFONDO											132.14	131.14	130.91	130.61	130.65	130.75	130.73	130.73	130.68	130.13	129.79		

Materiali – Progr.11+720.00

Materiali	Area (m²)	Vol. (m³)
Gradoni	0.27	6.29
Rilevato	0.11	3.65
Scavo	3.58	72.59
Scotico	0.21	10.58
Terreno vegetale	0.75	18.31

Sez. 587
 Progr.: 11+720.00
 Scala : 1:200
 Q.Rif. : 120.00

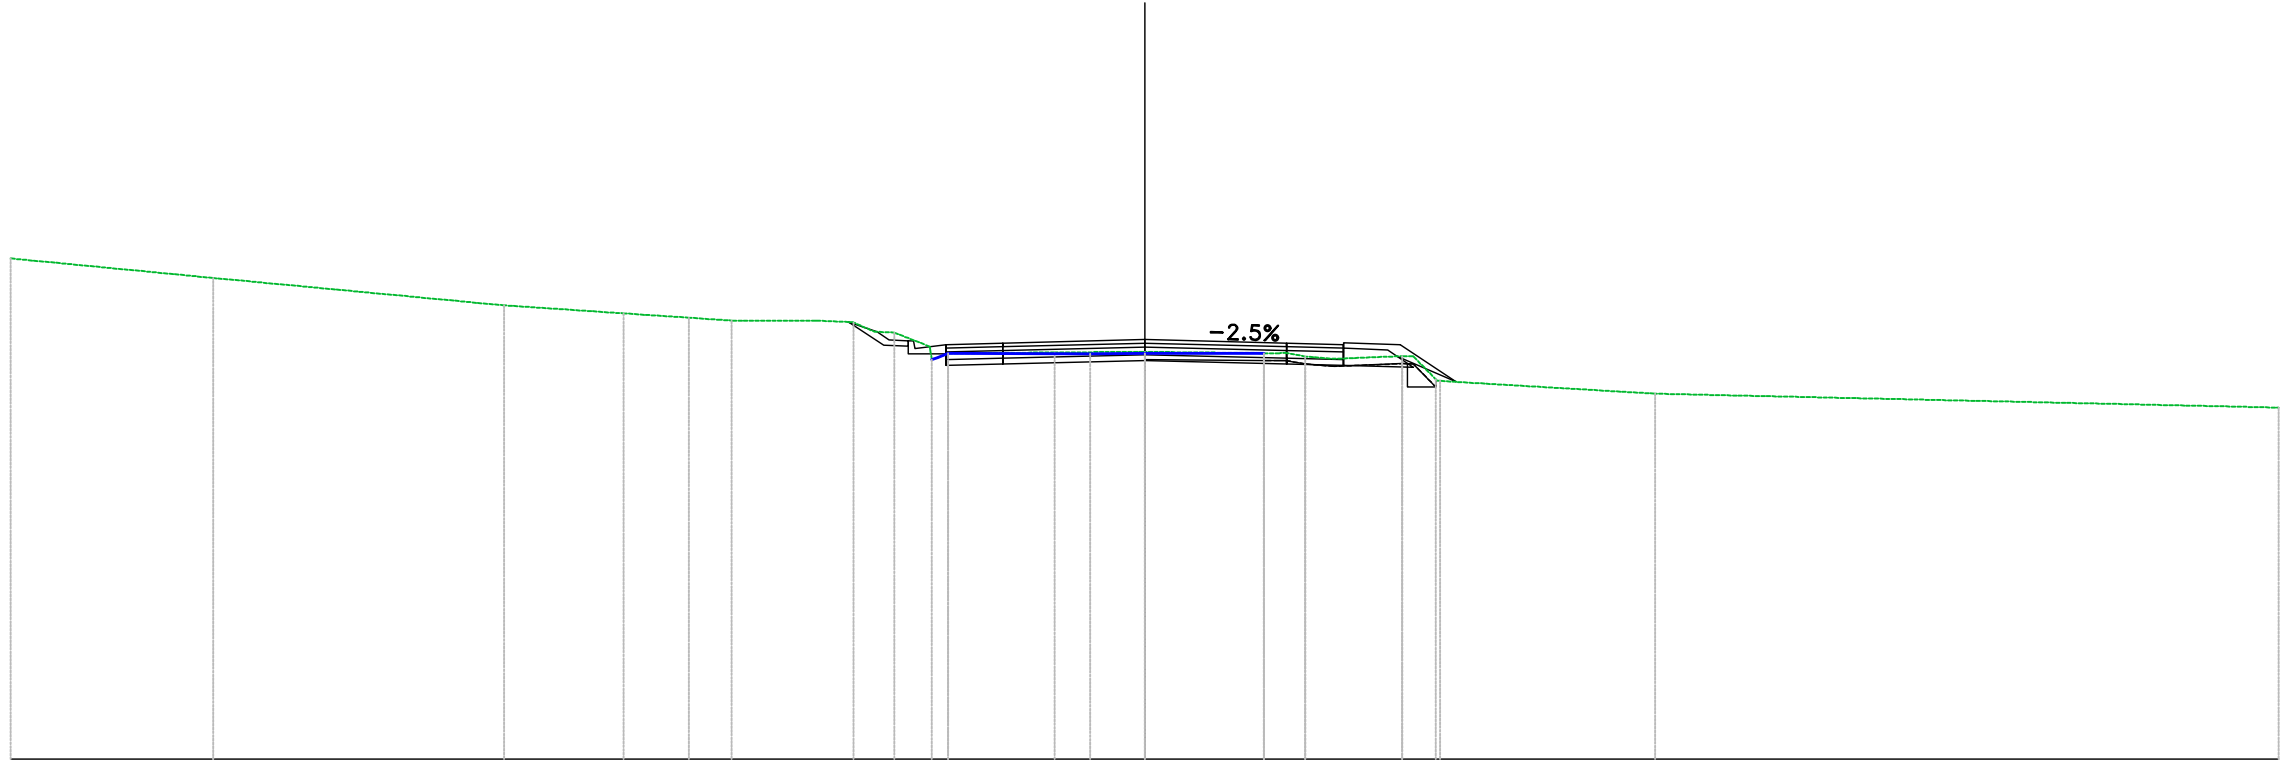


PROGRESSIVE TERRENO	30.00	-24.64	-16.95	-13.78	-12.06	-10.93	-7.70	-6.63	-5.20	-2.38	0.00	3.15	4.25	6.81	7.82	13.50	30.00
PARZIALI TERRENO	5.36	7.68	3.17	1.72	2.24	0.95	2.81	2.33	3.15	1.80	5.69	16.50					
QUOTE TERRENO	133.24	132.72	132.00	131.79	131.67	131.59	131.54	131.28	130.73	130.75	130.77	130.73	130.65	130.66	130.00	129.66	129.30
PROGRESSIVE PROGETTO									-5.26	-3.75	0.00	3.75	5.26				
PARZIALI PROGETTO									1.50	3.75	3.75	1.50					
QUOTE PROGETTO									130.96	131.00	131.09	131.00	130.96				
QUOTE SOTTOFONDO							130.96	130.71	130.41	130.45	130.54	130.45	130.41	130.37	129.98		

Materiali – Progr.11+780.00

Materiale	Area (m ²)	Vol. (m ³)
Gradoni	0.11	2.34
Rilevato	0.42	4.48
Scavo	4.48	90.63
Scotico	0.63	11.84
Terreno vegetale	0.80	14.89

Sez. 590
 Progr.: 11+780.00
 Scala : 1:200
 Q.Rif. : 120.00

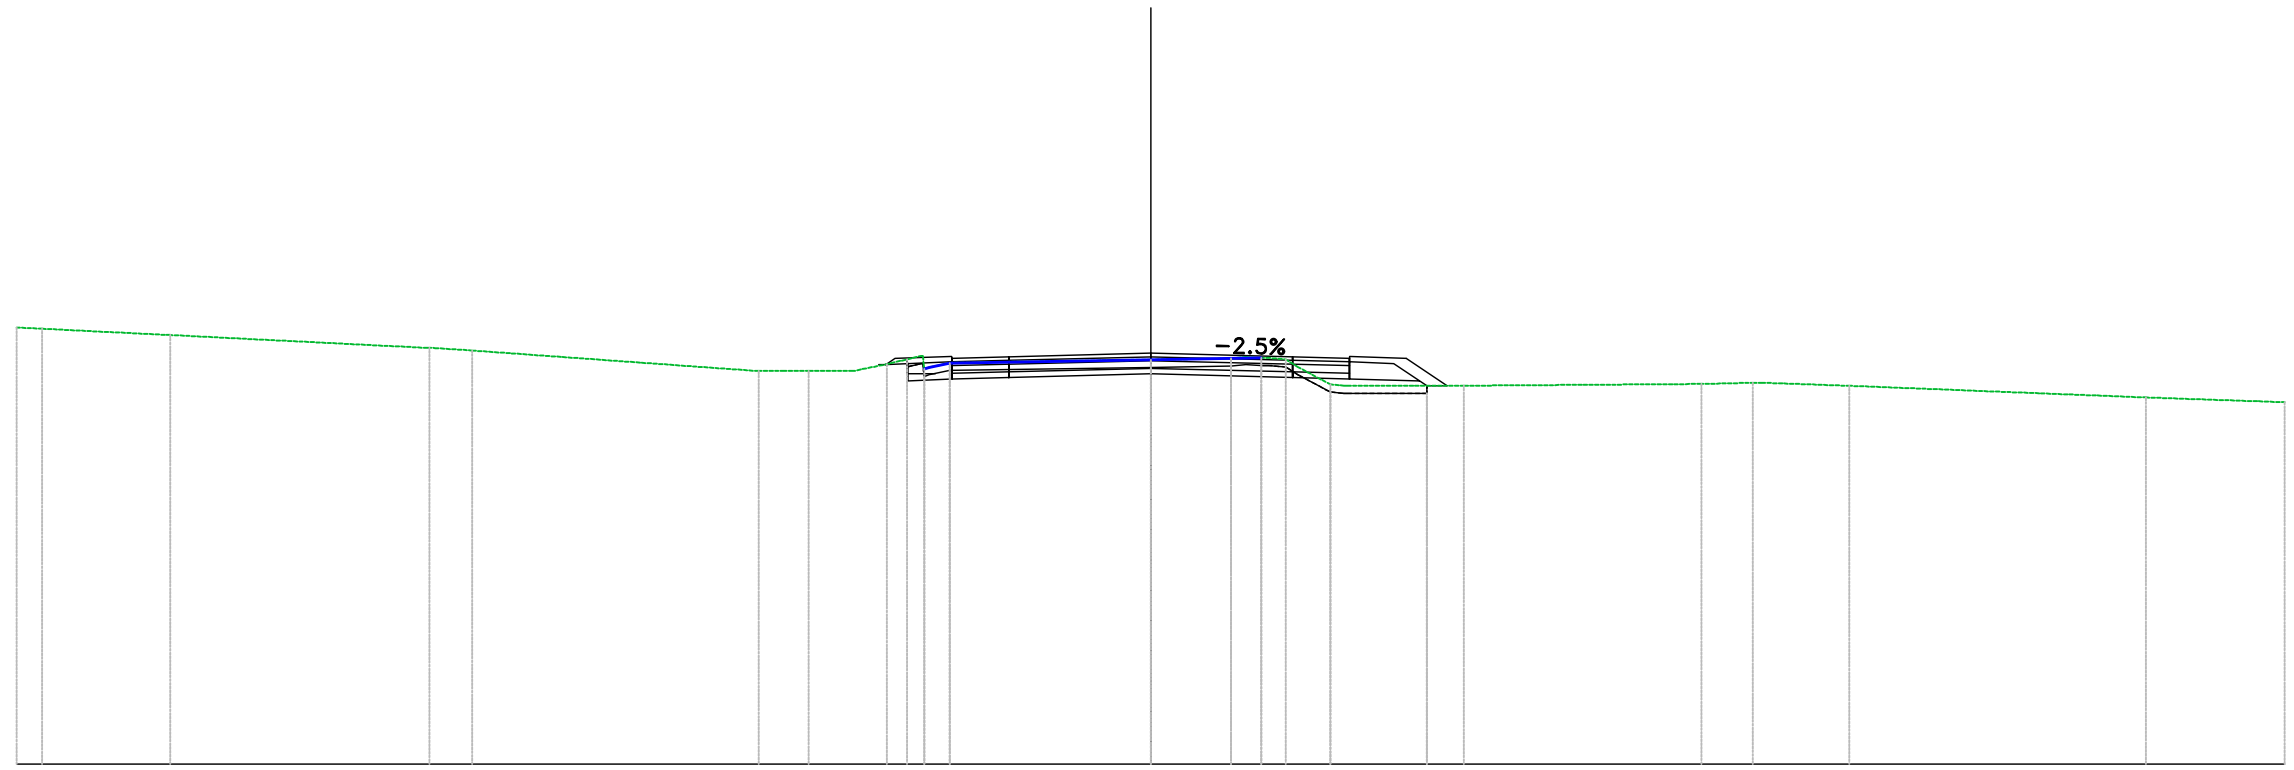


PROGRESSIVE TERRENO	30.00	29.33	25.93	19.08	17.95	10.38	9.05	6.98	5.32	0.00	2.13	3.57	4.75	8.29	14.56	15.92	18.47	26.33	30.00
PARZIALI TERRENO		3.39	6.76		7.57		1.18		5.32	2.13		3.09	6.27	1.36	2.28	7.86	3.67		
QUOTE TERRENO	131.55	131.51	131.35	131.01	130.94	130.39	130.39	130.58	130.61	130.69	130.73	130.70	130.04	130.01	130.05	130.08	130.00	129.70	129.57
PROGRESSIVE PROGETTO									-5.26	-3.75		3.75	5.26						
PARZIALI PROGETTO									1.50	3.75	3.75	1.50							
QUOTE PROGETTO									130.74	130.77	130.77	130.74							
QUOTE SOTTOFONDO								130.57	130.14	130.32	130.87	130.22	130.19	130.01					

Materiali - Progr.11+800.00

Materiale	Area (m ²)	Vol. (m ³)
Gradoni	0.26	3.71
Rilevato	0.51	9.32
Scavo	3.84	83.18
Scotico	0.64	12.60
Terreno vegetale	0.55	13.46

Sez. 591
 Progr.: 11+800.00
 Scala : 1:200
 Q.Rif. : 120.00

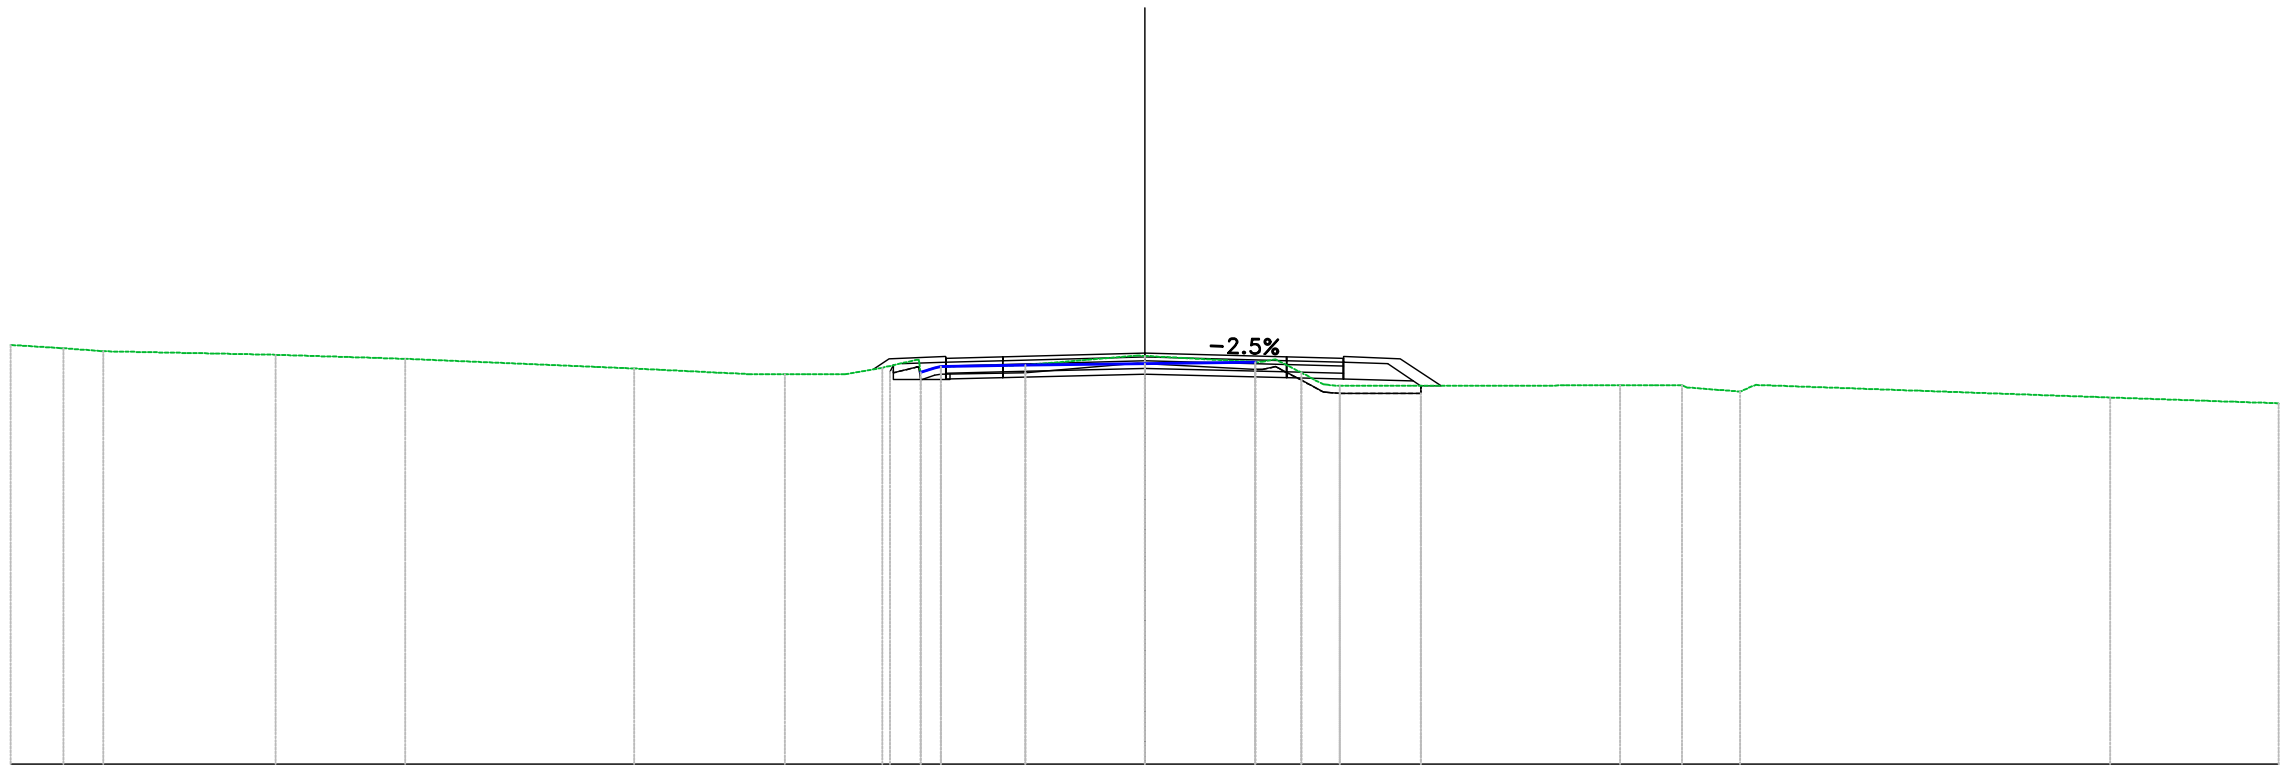


PROGRESSIVE TERRENO	30.00	-28.61	-27.55	-22.99	-19.57	-13.51	-9.52	-6.94	-5.40	-3.16	0.00	2.92	4.14	5.16	12.58	14.21	15.75	25.54	30.00
PARZIALI TERRENO	1.34	4.56	3.43	6.05	3.07	1.58	1.00	2.24	2.97	2.92	7.42	1.63	1.40	9.38	4.46				
QUOTE TERRENO	131.08	131.00	130.92	130.82	130.72	130.46	130.31	130.48	130.51	130.55	130.79	130.63	130.35	130.00	130.02	130.02	129.85	129.69	129.54
PROGRESSIVE PROGETTO									-5.26	-3.75		3.75	5.26						
PARZIALI PROGETTO									1.50	3.75	3.75	1.50							
QUOTE PROGETTO									130.73	130.77	130.86	130.77	130.73						
QUOTE SOTTOFONDO								130.40	130.18	130.22	130.31	130.22	130.13	130.01					

Materiali – Progr.11+840.00

Materiale	Area (m ²)	Vol. (m ³)
Gradoni	0.14	2.24
Rilevato	0.66	11.81
Scavo	2.58	57.21
Scotico	0.71	13.61
Terreno vegetale	1.00	19.81

Sez. 593
 Progr.: 11+840.00
 Scala : 1:200
 Q.Rif. : 120.00

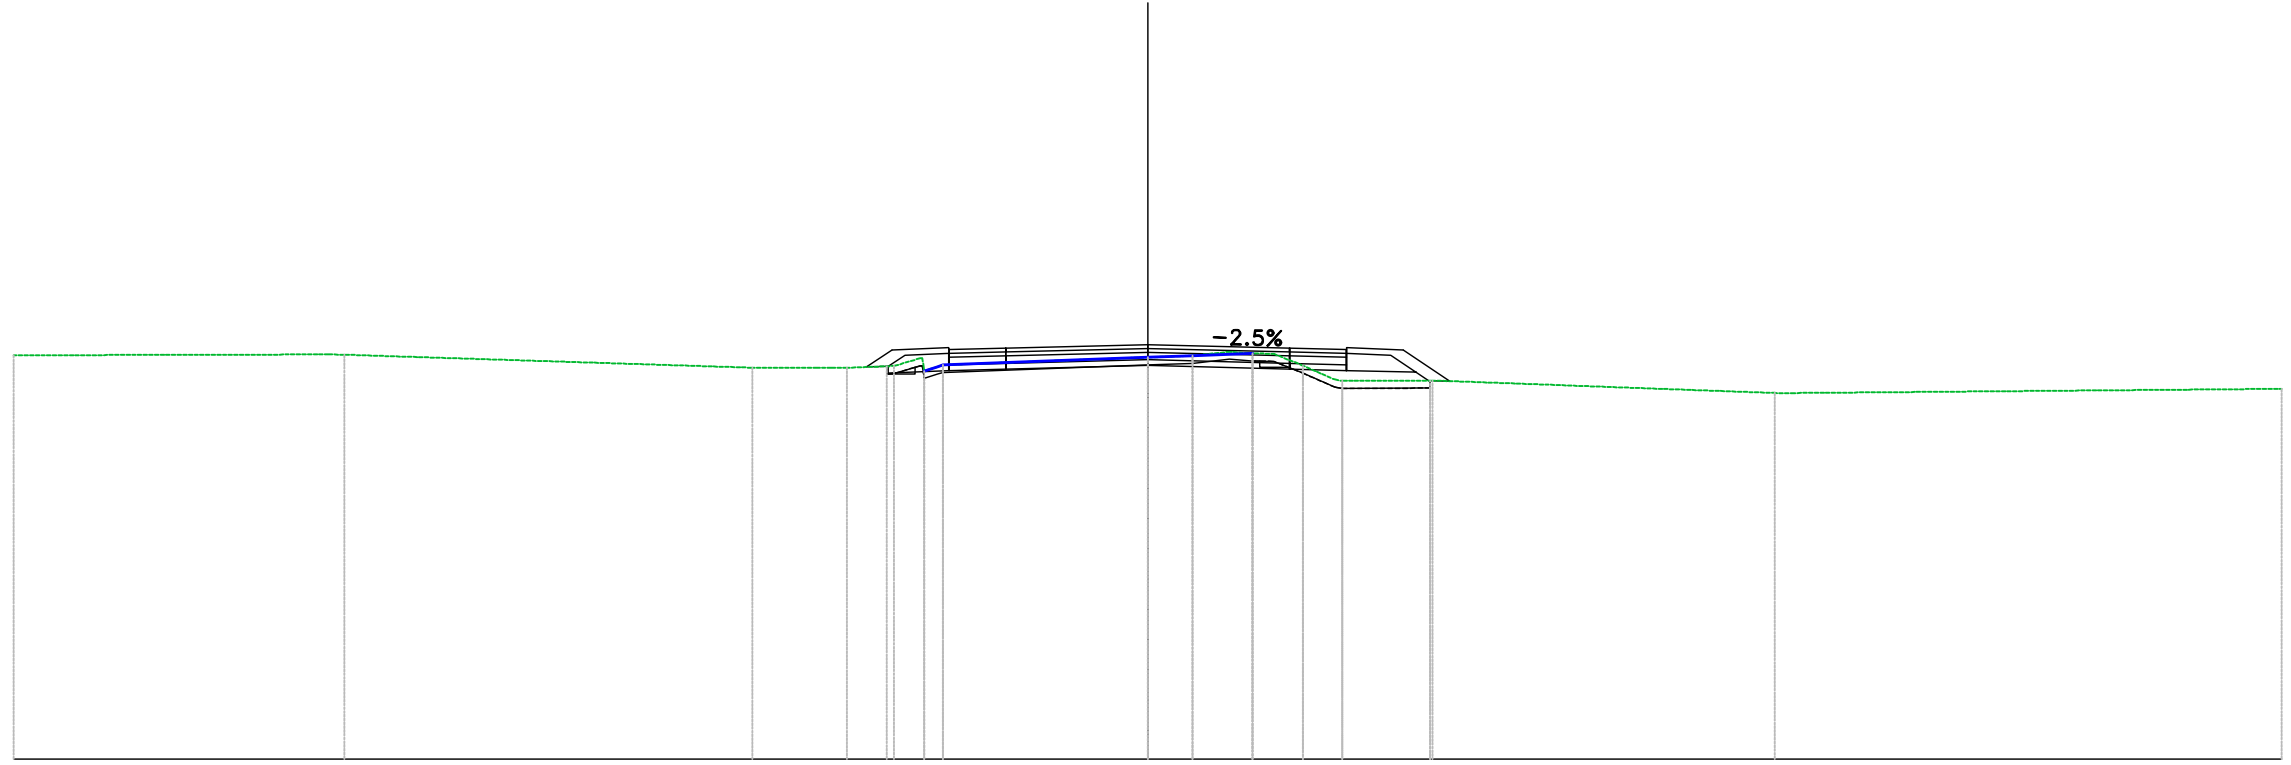


PROGRESSIVE TERRENO	30.00	-21.25	-10.46	-7.96	-6.71	-5.42	0.00	1.18	2.77	4.10	5.15	7.54	16.58	30.00
PARZIALI TERRENO	8.31	10.78	1.68	1.24	5.42	1.18	2.39	9.04	12.93					
QUOTE TERRENO	130.68	130.69	130.35	130.35	130.40	130.42	130.62	130.67	130.73	130.40	130.00	130.01	129.68	129.79
PROGRESSIVE PROGETTO						-5.26	-3.75			3.75	5.26			
PARZIALI PROGETTO						1.50	3.75	3.75		1.50				
QUOTE PROGETTO						130.83	130.87	130.96		130.87	130.83			
QUOTE SOTTOFONDO				130.37	130.21	130.28	130.32	130.41		130.32	130.28	130.23	129.99	

Materiali - Progr.11+860.00

Materiali	Area (m ²)	Vol. (m ³)
Gradoni	0.38	5.17
Rilevato	0.92	15.79
Scavo	2.95	55.33
Scotico	0.75	14.58
Terreno vegetale	0.99	19.97

Sez. 594
 Progr.: 11+860.00
 Scala : 1:200
 Q.Rif. : 120.00

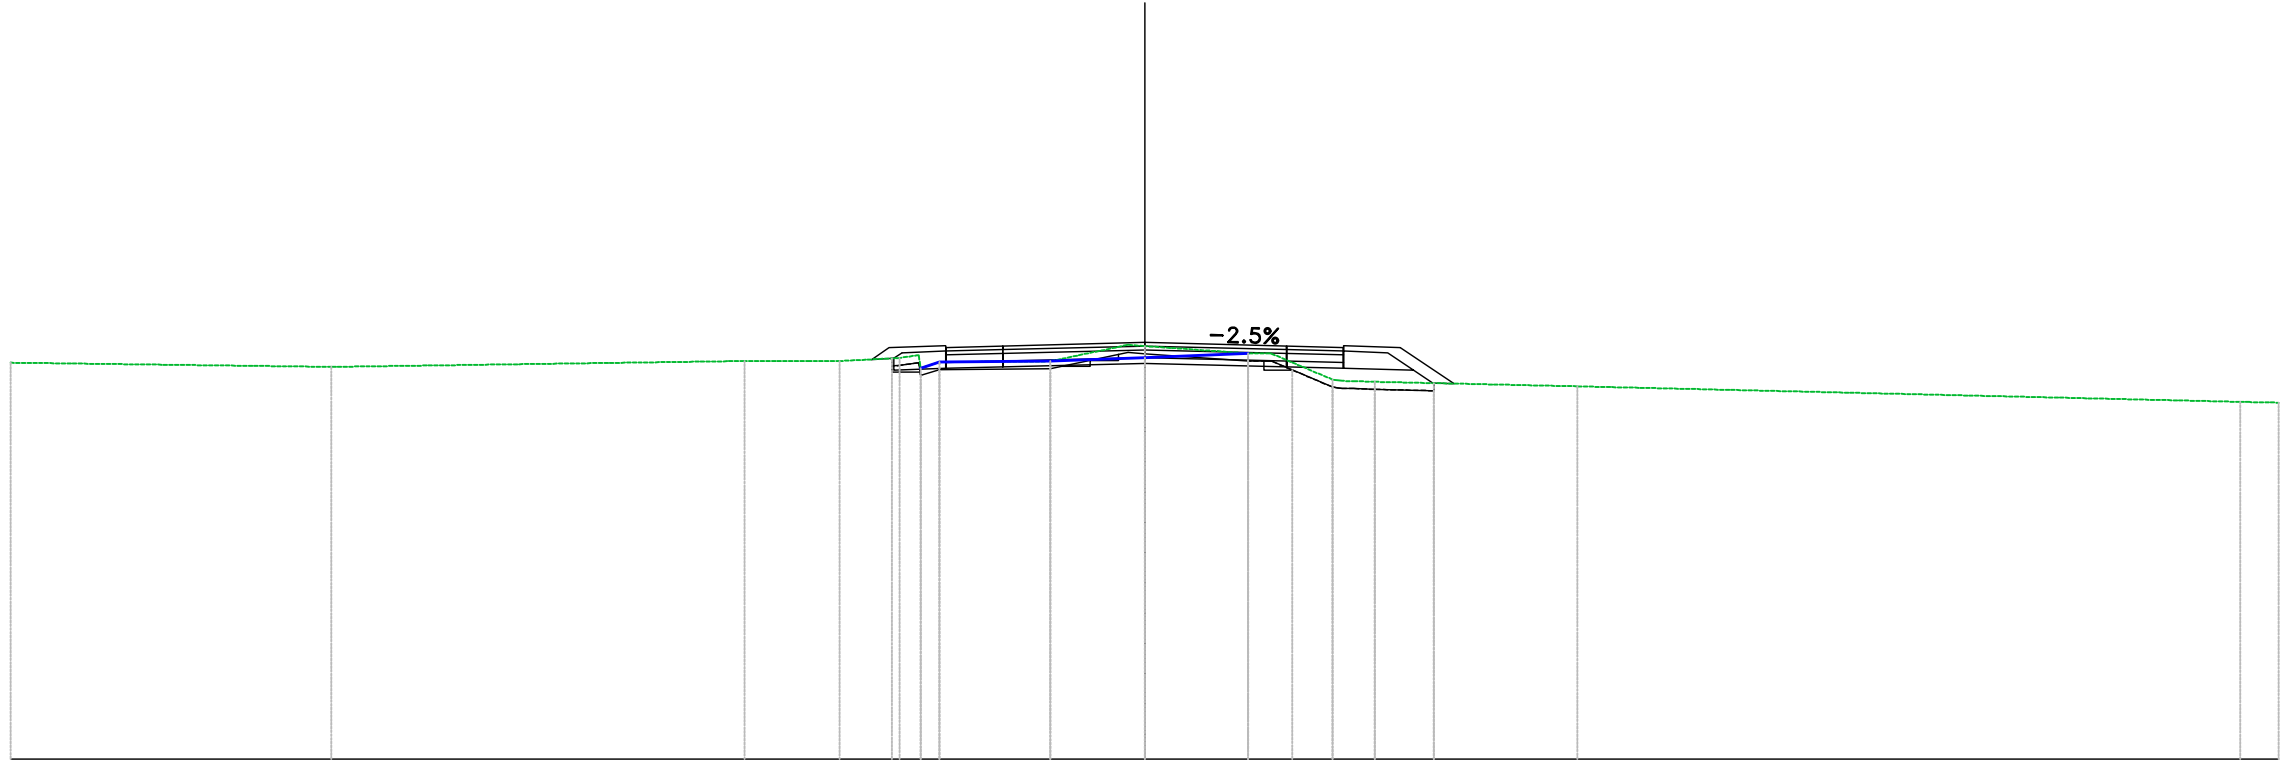


PROGRESSIVE TERRENO	30.00		-21.52			-10.58		-8.08	-6.49	-5.43	-2.50	0.00	2.74	4.97	6.09		11.44		28.98	30.00
PARZIALI TERRENO		8.48		10.93		1.68		1.59		2.93	2.05		2.74	1.62		5.35		17.54		
QUOTE TERRENO	130.48		130.37			130.53		130.53	130.61	130.50	130.52	130.92	130.73	130.04	129.98		129.86		129.45	129.43
PROGRESSIVE PROGETTO									-5.26	-3.75			3.75	5.26						
PARZIALI PROGETTO									1.50	3.75			3.75	1.50						
QUOTE PROGETTO									130.89	130.93		131.02	130.93	130.89						
QUOTE SOTTOFONDO									130.57	130.28		130.47	130.38	130.34						

Materiali – Progr.11+880.00

Materiali	Area (m²)	Vol. (m³)
Gradoni	0.22	6.03
Rilevato	1.01	19.33
Scavo	3.54	64.94
Scotico	0.73	14.72
Terreno vegetale	0.91	19.06

Sez. 595
 Progr.: 11+880.00
 Scala : 1:200
 Q.Rif. : 120.00

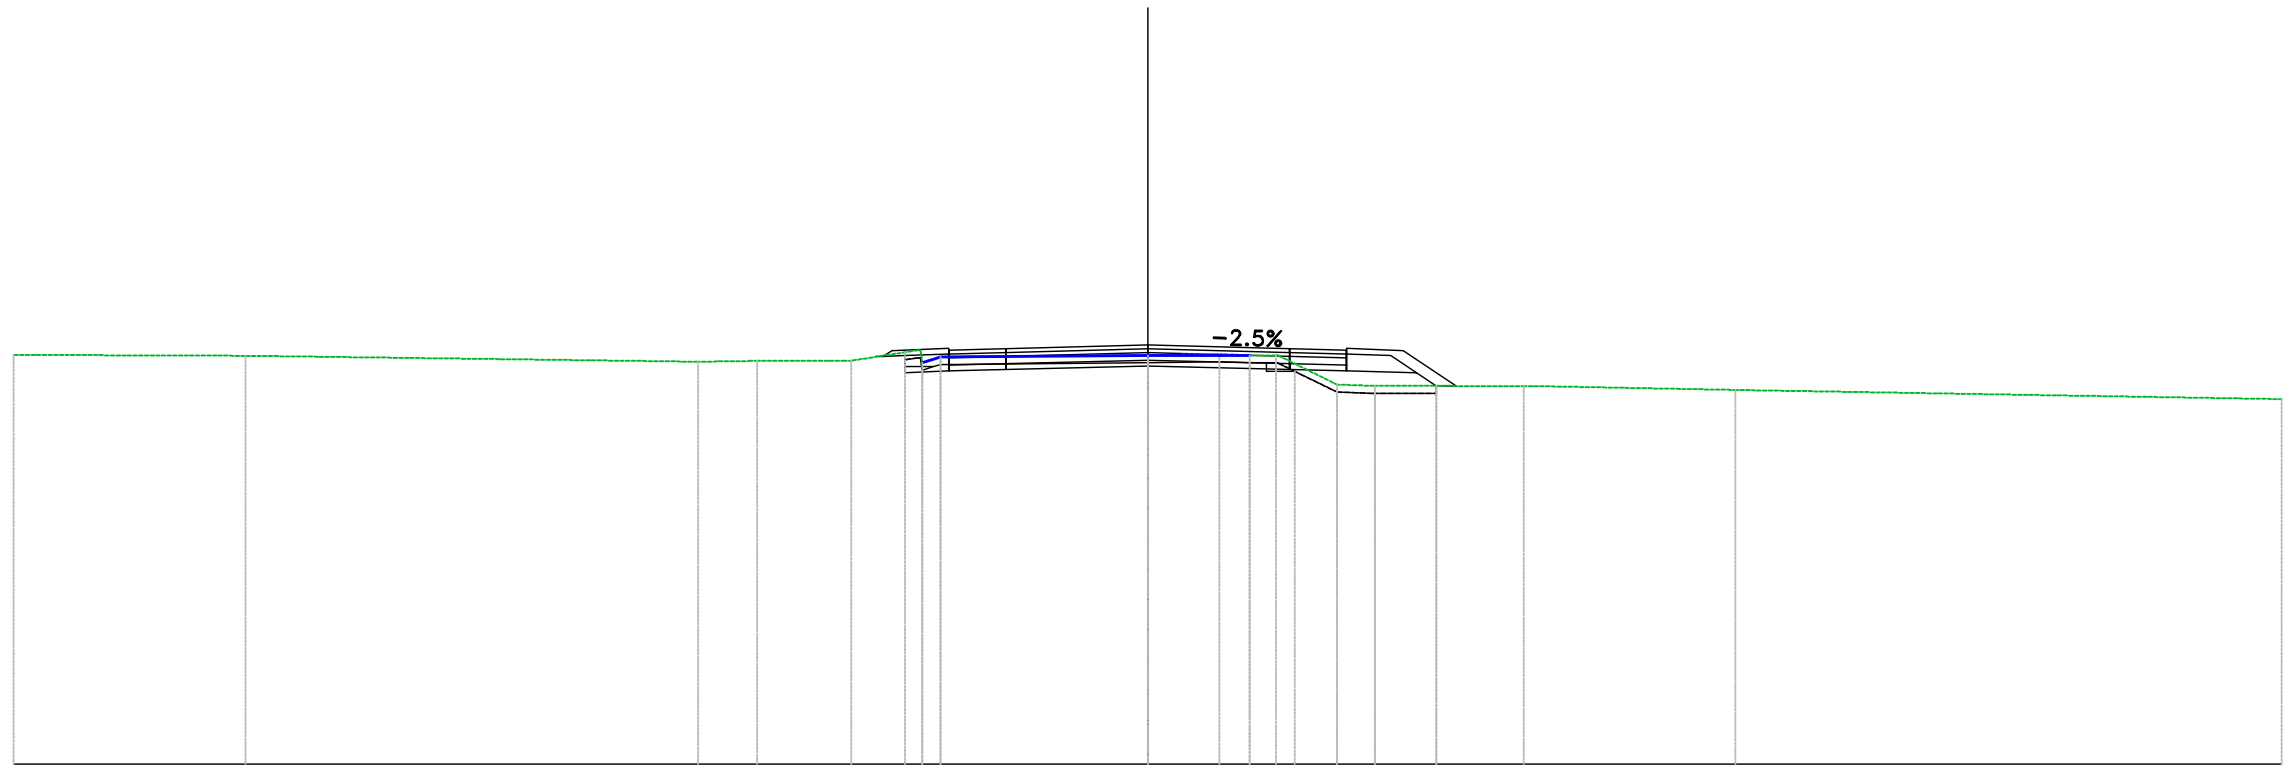


PROGRESSIVE TERRENO	30.00	-23.87		-11.89	-10.33	-7.84	-5.48	0.00	1.90	3.39	5.00	6.01	9.95	15.54	30.00
PARZIALI TERRENO	6.13	11.98	1.35	2.30	1.78	5.48	1.76	1.50	3.93	5.42	14.46				
QUOTE TERRENO	130.82	130.80	130.64	130.66	130.67	130.77	130.81	130.84	130.81	130.04	130.00	130.00	129.89	129.65	
PROGRESSIVE PROGETTO						-5.26	-3.75	0.00	3.75	5.26					
PARZIALI PROGETTO						1.50	3.75	3.75	1.50						
QUOTE PROGETTO						130.95	130.99	131.08	130.99	130.95					
QUOTE SOTTOFONDO						130.78	130.35	130.40	130.44	130.40	130.35	130.00			

Materiali – Progr.11+920.00

Materiali	Area (m ²)	Vol. (m ³)
Gradoni	0.00	0.00
Rilevato	0.00	0.00
Scavo	7.33	143.37
Scotico	0.00	0.00
Terreno vegetale	0.49	9.70

Sez. 597
 Progr.: 11+920.00
 Scala : 1:200
 Q.Rif. : 130.00

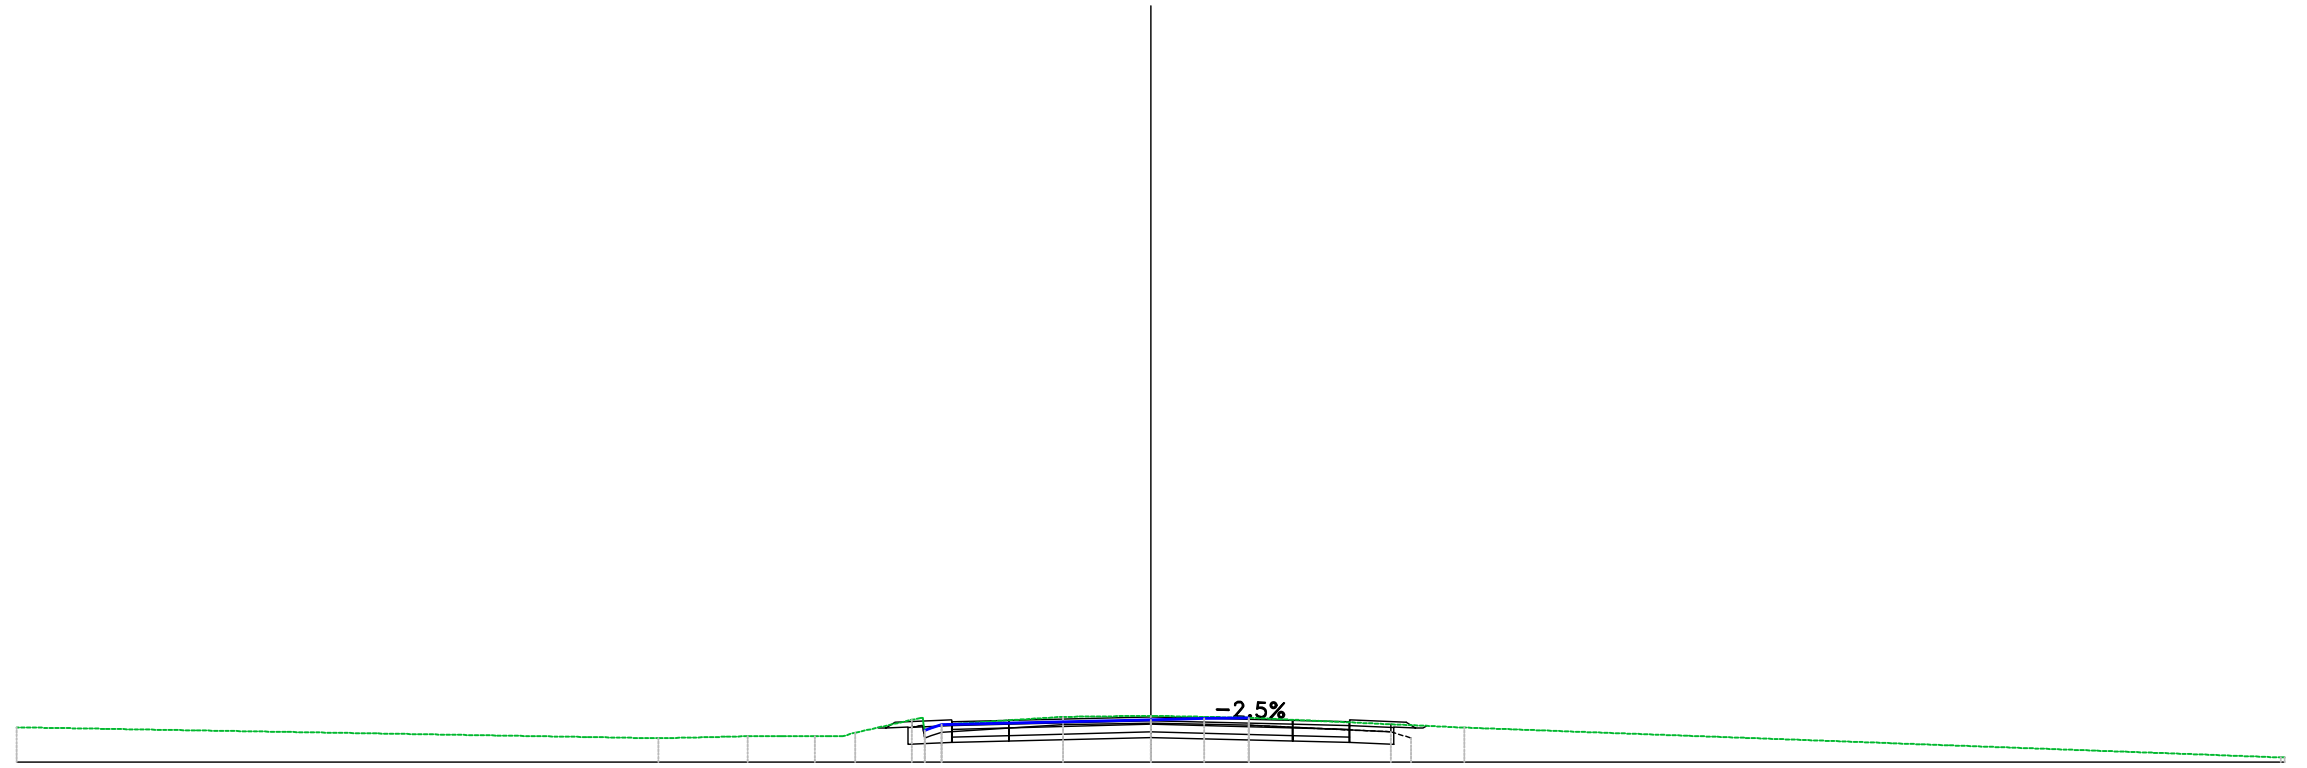


PROGRESSIVE TERRENO	30.00	-13.02	-10.66	-8.88	-7.82	-5.54	-2.32	0.00	2.59	8.29	30.00
PARZIALI TERRENO	16.98	2.36		1.74	3.22	2.32	2.53	5.69	21.60		
QUOTE TERRENO	130.92	130.63	130.68	130.68	130.78	130.99	131.20	131.22	131.17	130.91	130.12
PROGRESSIVE PROGETTO						-5.26	-3.75		3.75	5.26	
PARZIALI PROGETTO					1.50	3.75	3.75	1.50			
QUOTE PROGETTO					131.07	131.10	131.20	131.10	131.07		
QUOTE SOTTOFONDO				130.90	130.47	130.52	131.20	130.65	131.10	130.52	130.47

Materiali – Progr.11+940.00

Materiali	Area (m ²)	Vol. (m ³)
Gradoni	0.00	0.00
Rilevato	0.00	0.00
Scavo	5.36	126.89
Scotico	0.00	0.00
Terreno vegetale	0.25	7.38

Sez. 598
 Progr.: 11+940.00
 Scala : 1:200
 Q.Rif. : 130.00

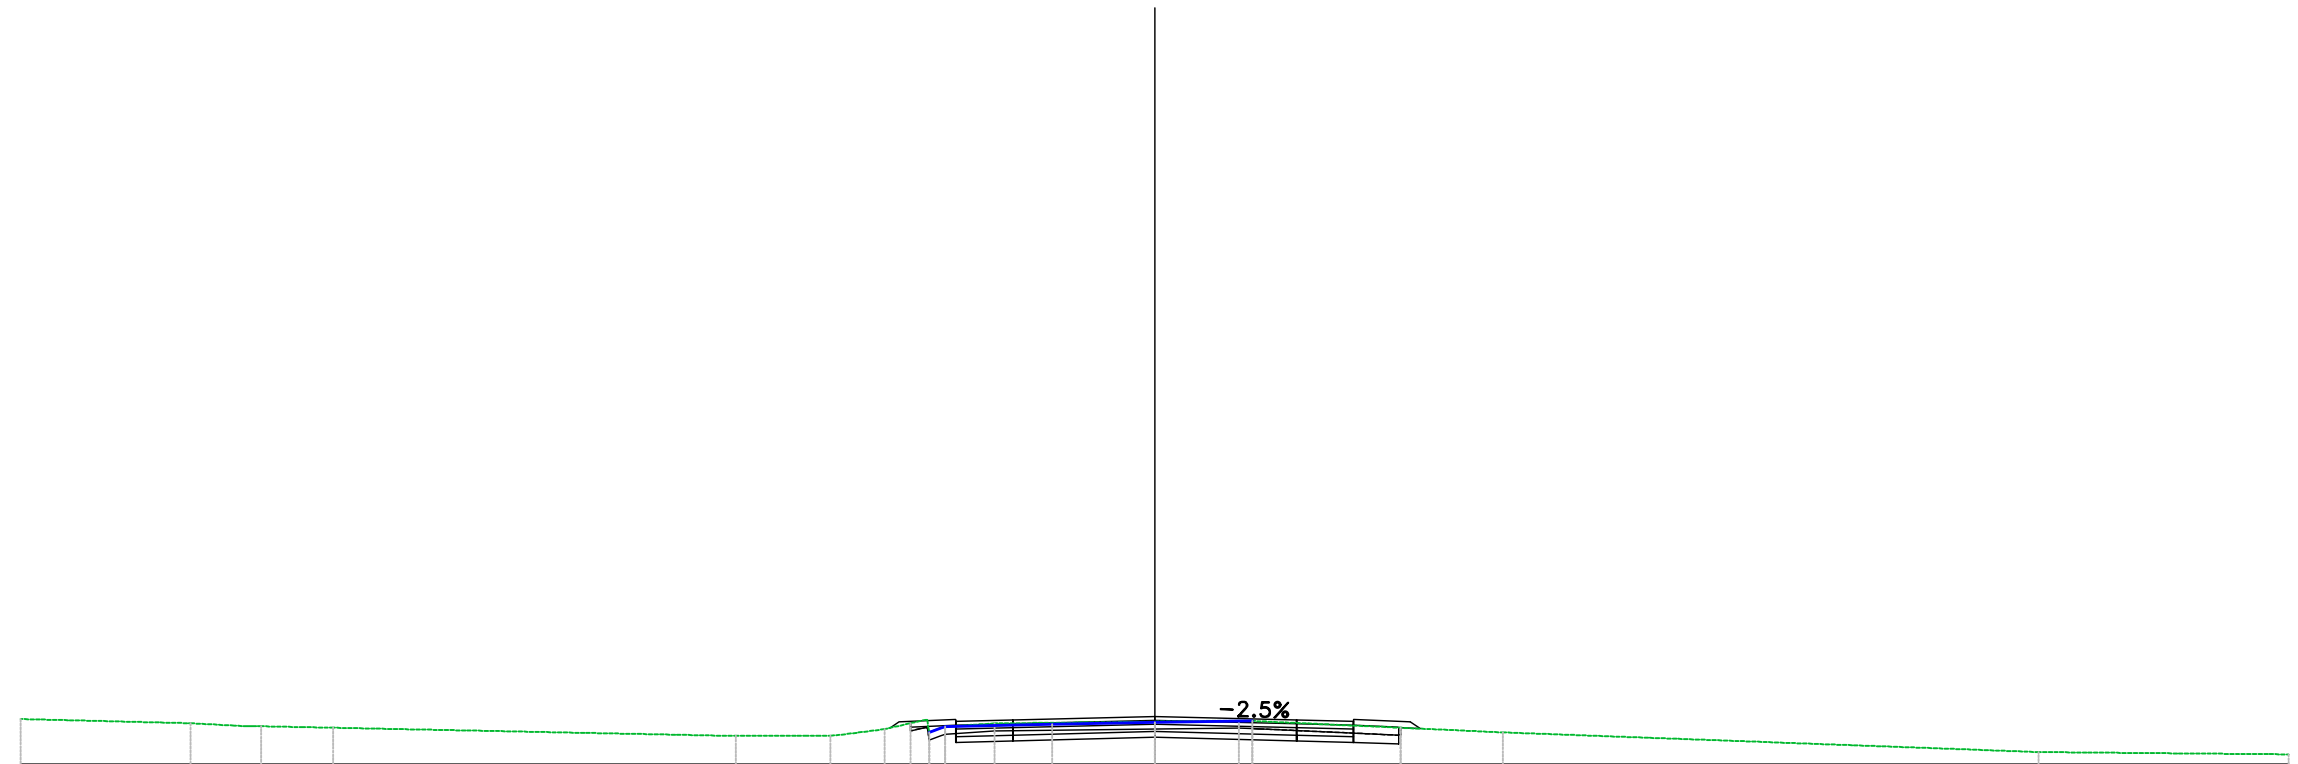


PROGRESSIVE TERRENO	30.00	-25.50	-23.64	-21.74		-11.09	-8.58	-7.15	-5.55	-4.23	0.00	2.22	9.21	23.38	30.00
PARZIALI TERRENO	4.50	1.14	1.09		10.65	1.87	1.43	1.08	1.31	4.23	2.22	6.62	14.17	6.62	
QUOTE TERRENO	131.19	131.08	131.00	130.96		130.74	130.74	130.93	130.99	131.07	131.12	131.15	130.84	130.32	130.26
PROGRESSIVE PROGETTO									-5.26	-3.75		3.75	5.26		
PARZIALI PROGETTO									1.50	3.75	3.75	1.50			
QUOTE PROGETTO									131.13	131.16	131.26	131.16	131.13		
QUOTE SOTTOFONDO								-131.03	-130.58	-130.61	-130.71	-130.61	-130.58	-130.53	-130.94

Materiali – Progr.11+960.00

Materiali	Area (m ²)	Vol. (m ³)
Gradoni	0.00	0.00
Rilevato	0.00	0.00
Scavo	4.73	100.93
Scotico	0.00	0.00
Terreno vegetale	0.51	7.63

Sez. 599
 Progr.: 11+960.00
 Scala : 1:200
 Q.Rif. : 130.00

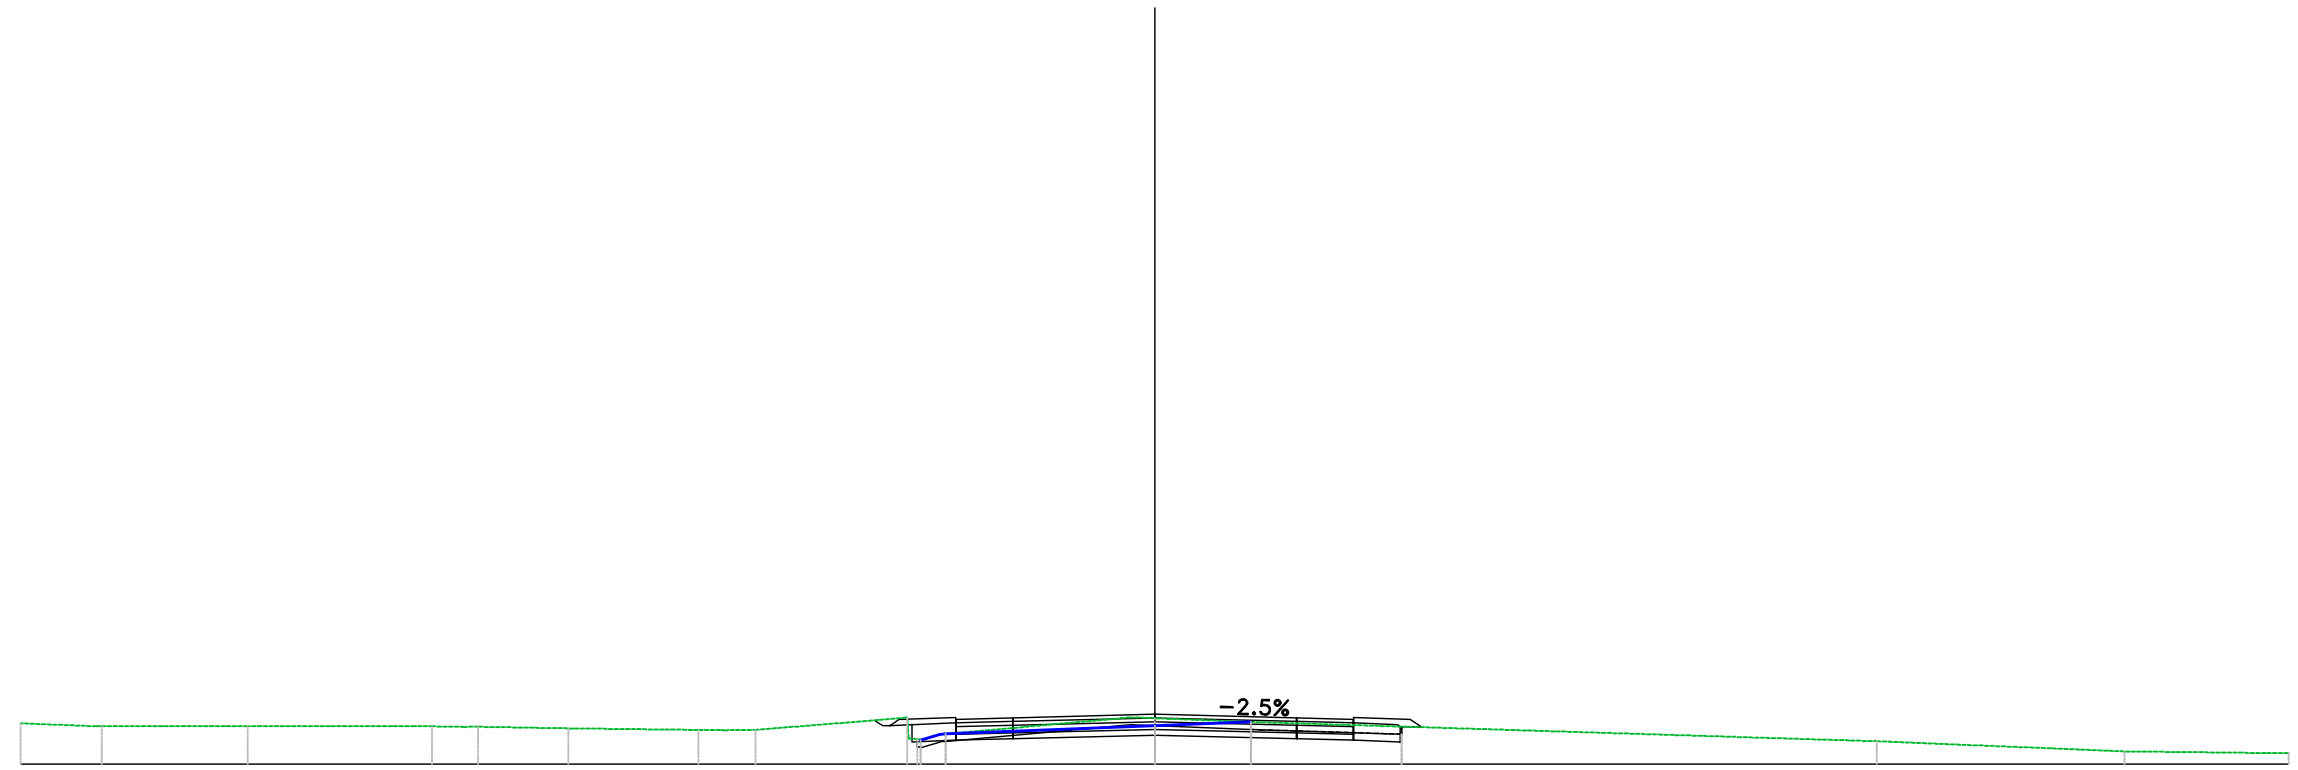


PROGRESSIVE TERRENO	30.00	27.85	23.99	19.12	17.90	15.52	12.07	10.56	6.55	5.54	0.00	2.55	19.10	25.66	30.00
PARZIALI TERRENO	1.96	3.86	4.38	2.38	3.45	3.97	4.91	2.55	16.55	6.56	4.34				
QUOTE TERRENO	131.08	131.00	131.00	131.00	130.99	130.95	130.90	130.91	131.23	130.80	131.21	131.12	130.60	130.34	130.29
PROGRESSIVE PROGETTO										5.26		3.75		5.26	
PARZIALI PROGETTO										1.50		3.75		1.50	
QUOTE PROGETTO										131.19		131.22		131.19	
QUOTE SOTTOFONDO									131.02	130.59	130.77	130.67	130.59	130.98	

Materiali – Progr.11+980.00

Materiali	Area (m ²)	Vol. (m ³)
Gradoni	0.13	1.33
Rilevato	0.00	0.00
Scavo	3.14	78.73
Scotico	0.00	0.00
Terreno vegetale	0.58	10.92

Sez. 600
 Progr.: 11+980.00
 Scala : 1:200
 Q.Rif. : 130.00

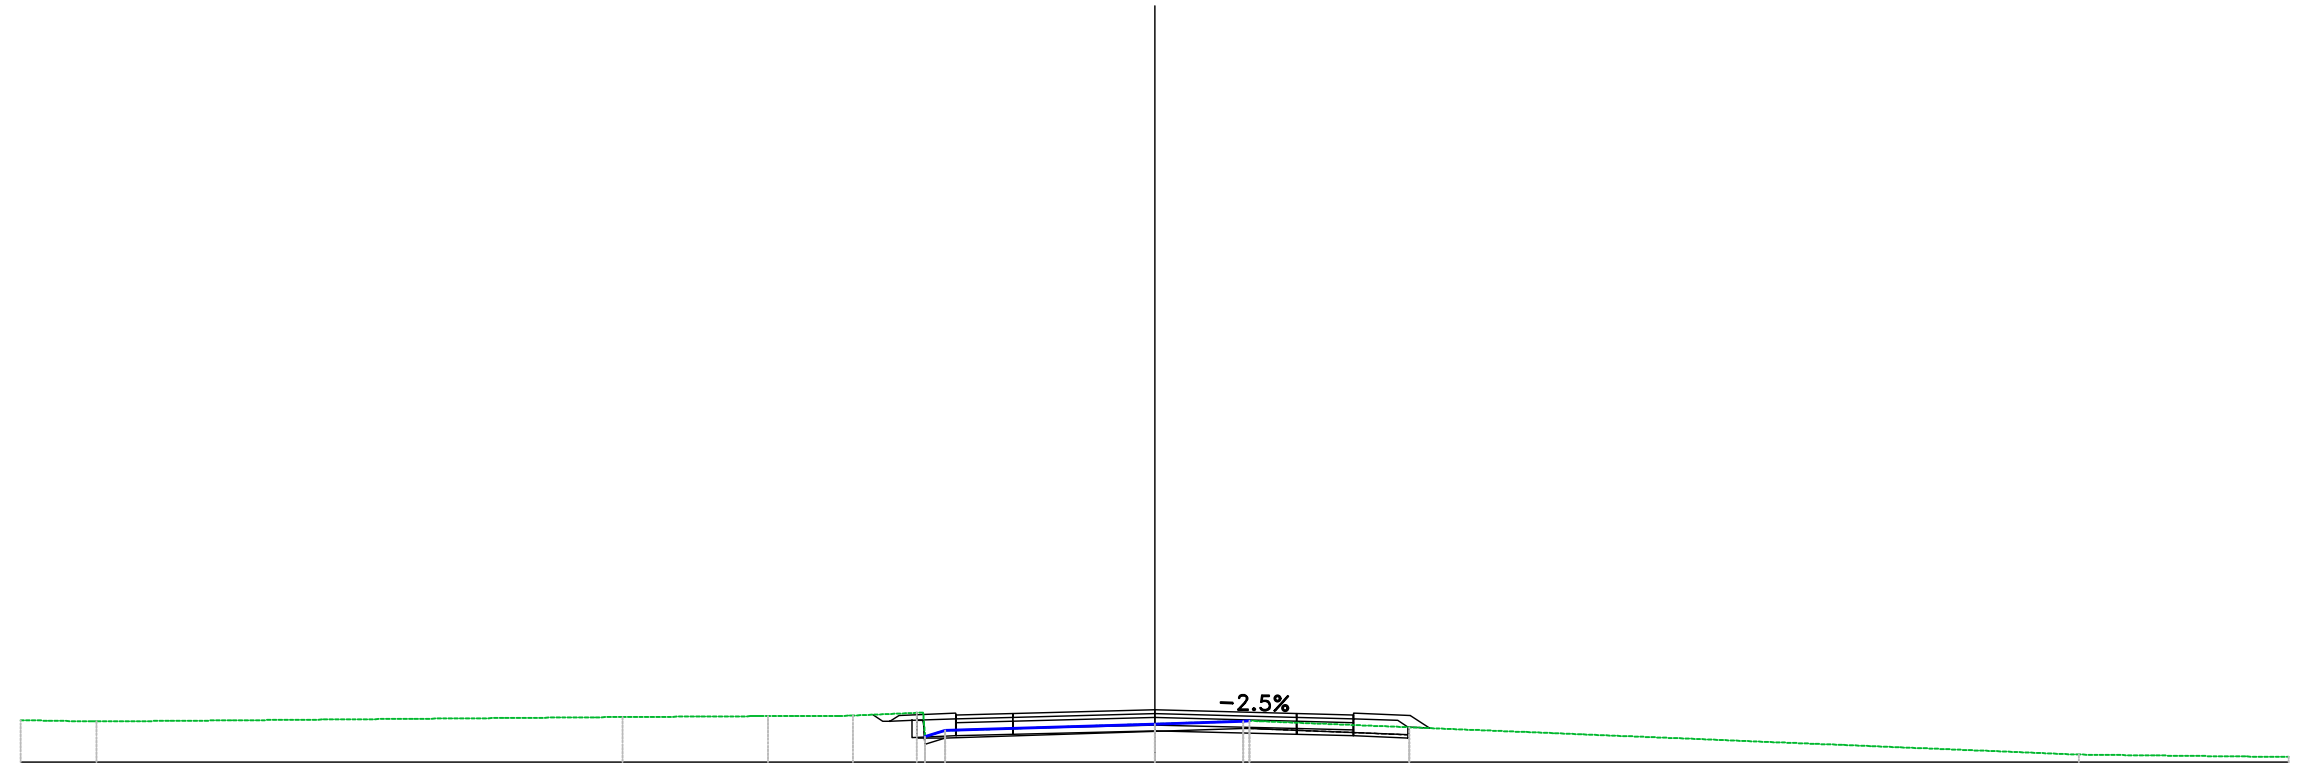


PROGRESSIVE TERRENO	30.00	-27.99	-14.08	-10.23	-7.98	-5.54	0.00	2.35	24.44	30.00
PARZIALI TERRENO	1.88	13.91	3.38	1.83	1.80	5.54	2.35	21.62	5.56	
QUOTE TERRENO	131.11	131.07	131.19	131.22	131.23	130.83	131.01	131.08	130.20	130.13
PROGRESSIVE PROGETTO						-5.26	0.00	3.75	5.26	
PARZIALI PROGETTO						1.50	3.75	3.75	1.50	
QUOTE PROGETTO						131.25	131.38	131.28	131.25	
QUOTE SOTTOFONDO						131.08	130.65	130.73	130.90	

Materiali - Progr.12+000.00

Materiali	Area (m ²)	Vol. (m ³)
Gradoni	0.16	2.89
Rilevato	0.00	0.01
Scavo	3.38	65.21
Scotico	0.00	0.00
Terreno vegetale	0.59	11.69

Sez. 601
 Progr.: 12+000.00
 Scala : 1:200
 Q.Rif. : 130.00

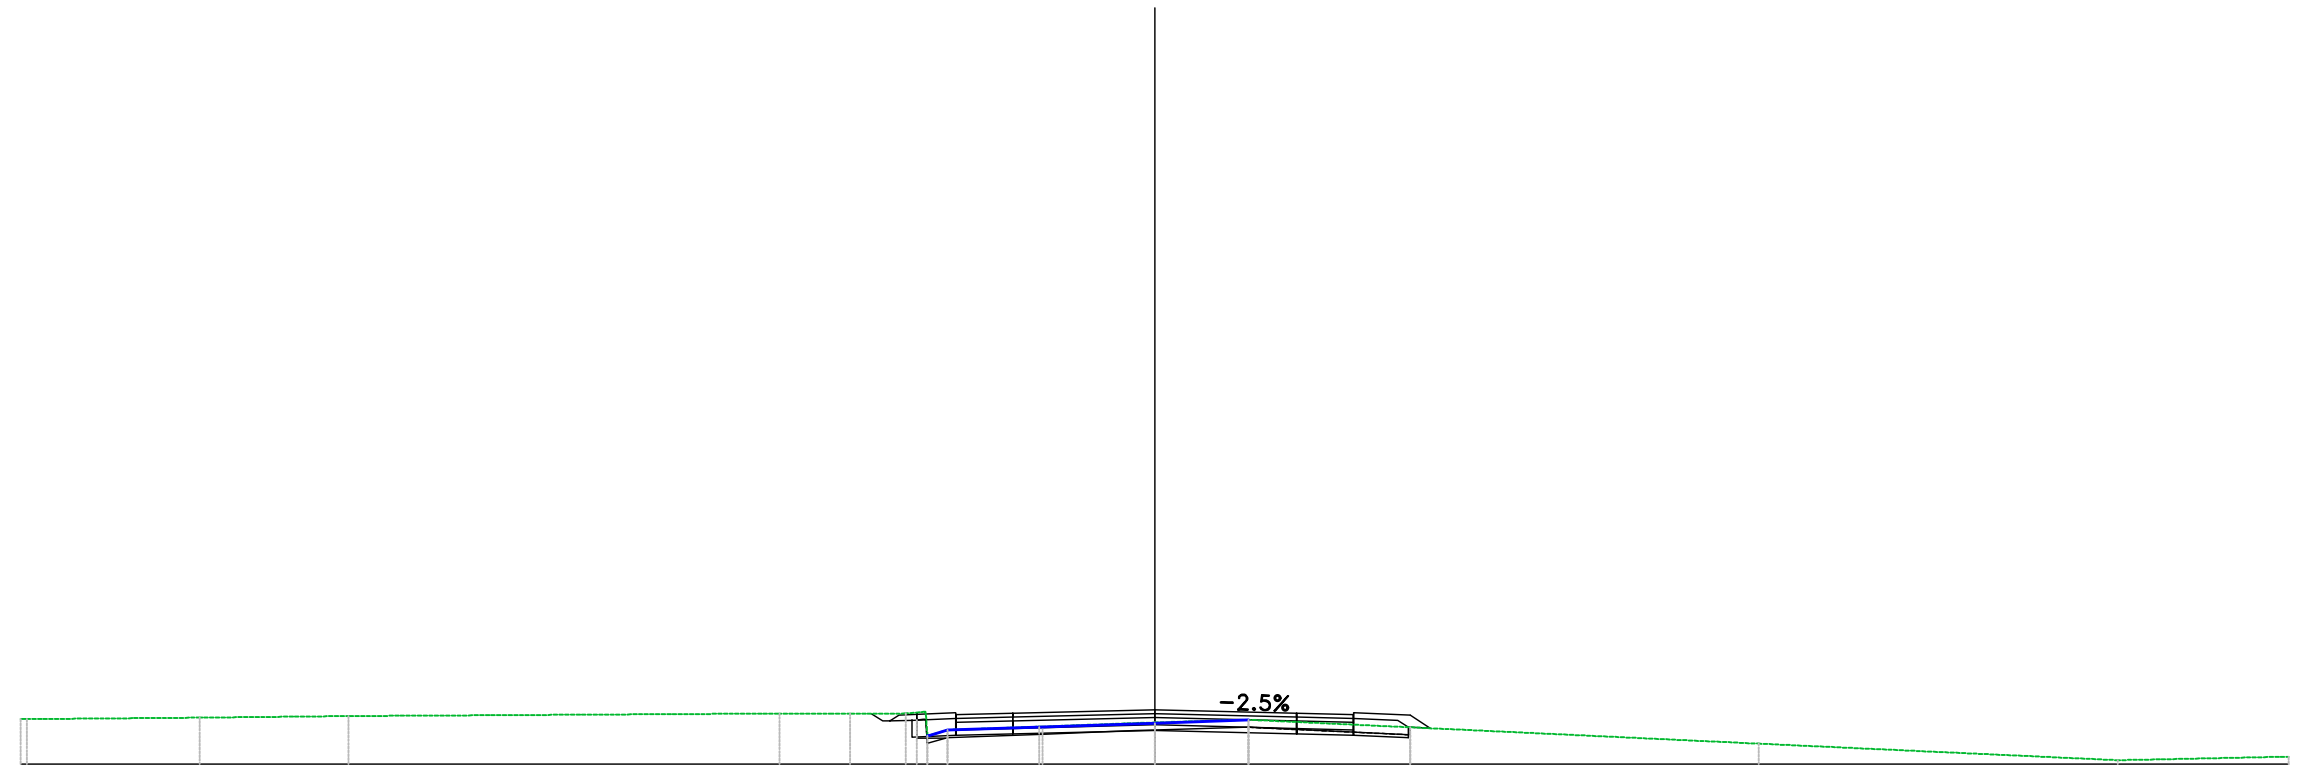


PROGRESSIVE TERRENO	29.89	25.27	21.32		9.93	8.06	6.59	5.48	2.97	0.00	2.48		15.97		25.47	30.00
PARZIALI TERRENO	4.57	3.94		11.39	1.36	1.47		2.51	2.47		2.48		13.49		9.50	4.53
QUOTE TERRENO	131.19	131.23	131.27		131.34	131.34	131.34	130.90	130.99	131.10	131.17		130.54		130.10	130.20
PROGRESSIVE PROGETTO								5.26	3.75	0.00		3.75	5.26			
PARZIALI PROGETTO								1.50	3.75		3.75	1.50				
QUOTE PROGETTO							131.31	131.34	131.44	131.44	131.34	131.31				
QUOTE SOTTOFONDO							131.14	130.71	130.76	130.79	130.89	130.79	130.76	130.70	130.95	

Materiali - Progr.12+020.00

Materiale	Area (m ²)	Vol. (m ³)
Gradoni	0.17	3.26
Rilevato	0.00	0.01
Scavo	3.70	70.87
Scotico	0.00	0.00
Terreno vegetale	0.57	11.62

Sez. 602
 Progr.: 12+020.00
 Scala : 1:200
 Q.Rif. : 130.00

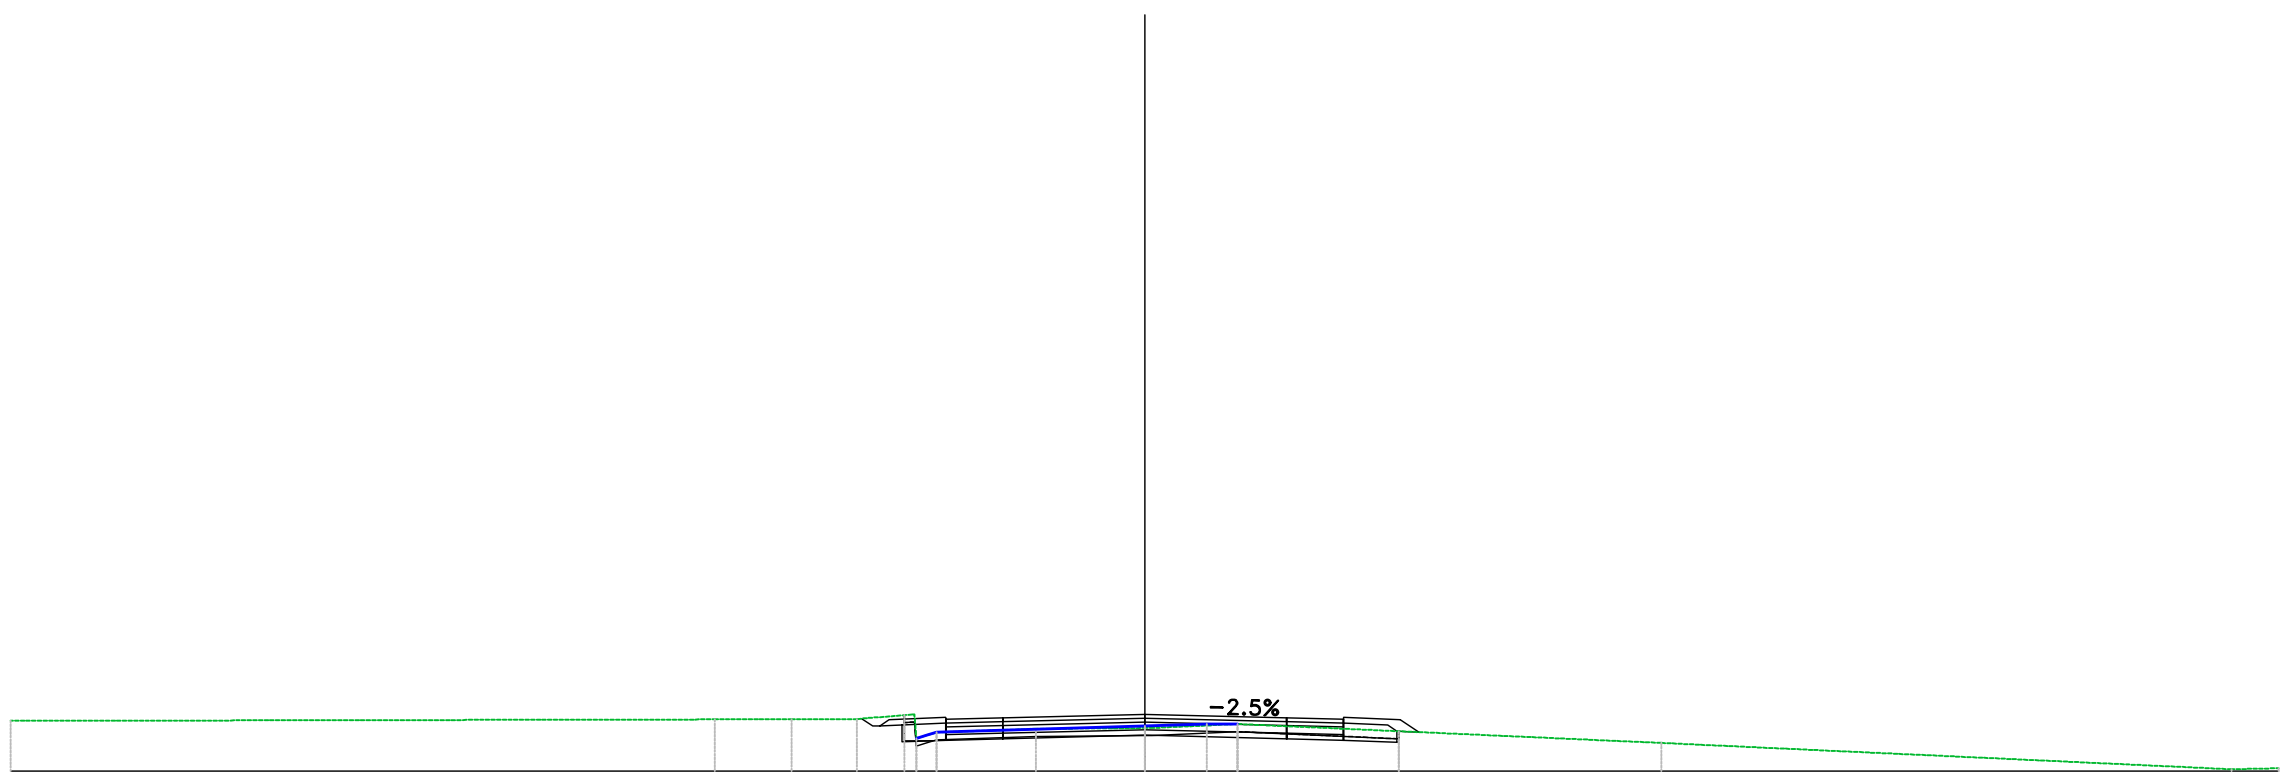


PROGRESSIVE TERRENO	30.00	-11.38	-9.35	-7.62	-5.51	-2.88	0.00	2.45	13.66	28.75	30.00
PARZIALI TERRENO	18.62	2.03	1.73	1.48	2.63	2.88	2.26	11.21	15.09	1.25	
QUOTE TERRENO	131.33	131.37	131.38	131.38	131.02	131.12	131.14	131.24	130.75	130.05	130.08
PROGRESSIVE PROGETTO					-5.26	-3.75		3.75	5.26		
PARZIALI PROGETTO					1.50	3.75	3.75	1.50			
QUOTE PROGETTO					131.37	131.40	131.50	131.40	131.37		
QUOTE SOTTOFONDO					131.20	130.77	130.82	130.85	130.76		

Materiali – Progr.12+040.00

Materiali	Area (m ²)	Vol. (m ³)
Gradoni	0.00	1.69
Rilevato	0.00	0.00
Scavo	3.03	67.38
Scotico	0.00	0.00
Terreno vegetale	0.51	10.83

Sez. 603
 Progr.: 12+040.00
 Scala : 1:200
 Q.Rif. : 130.00

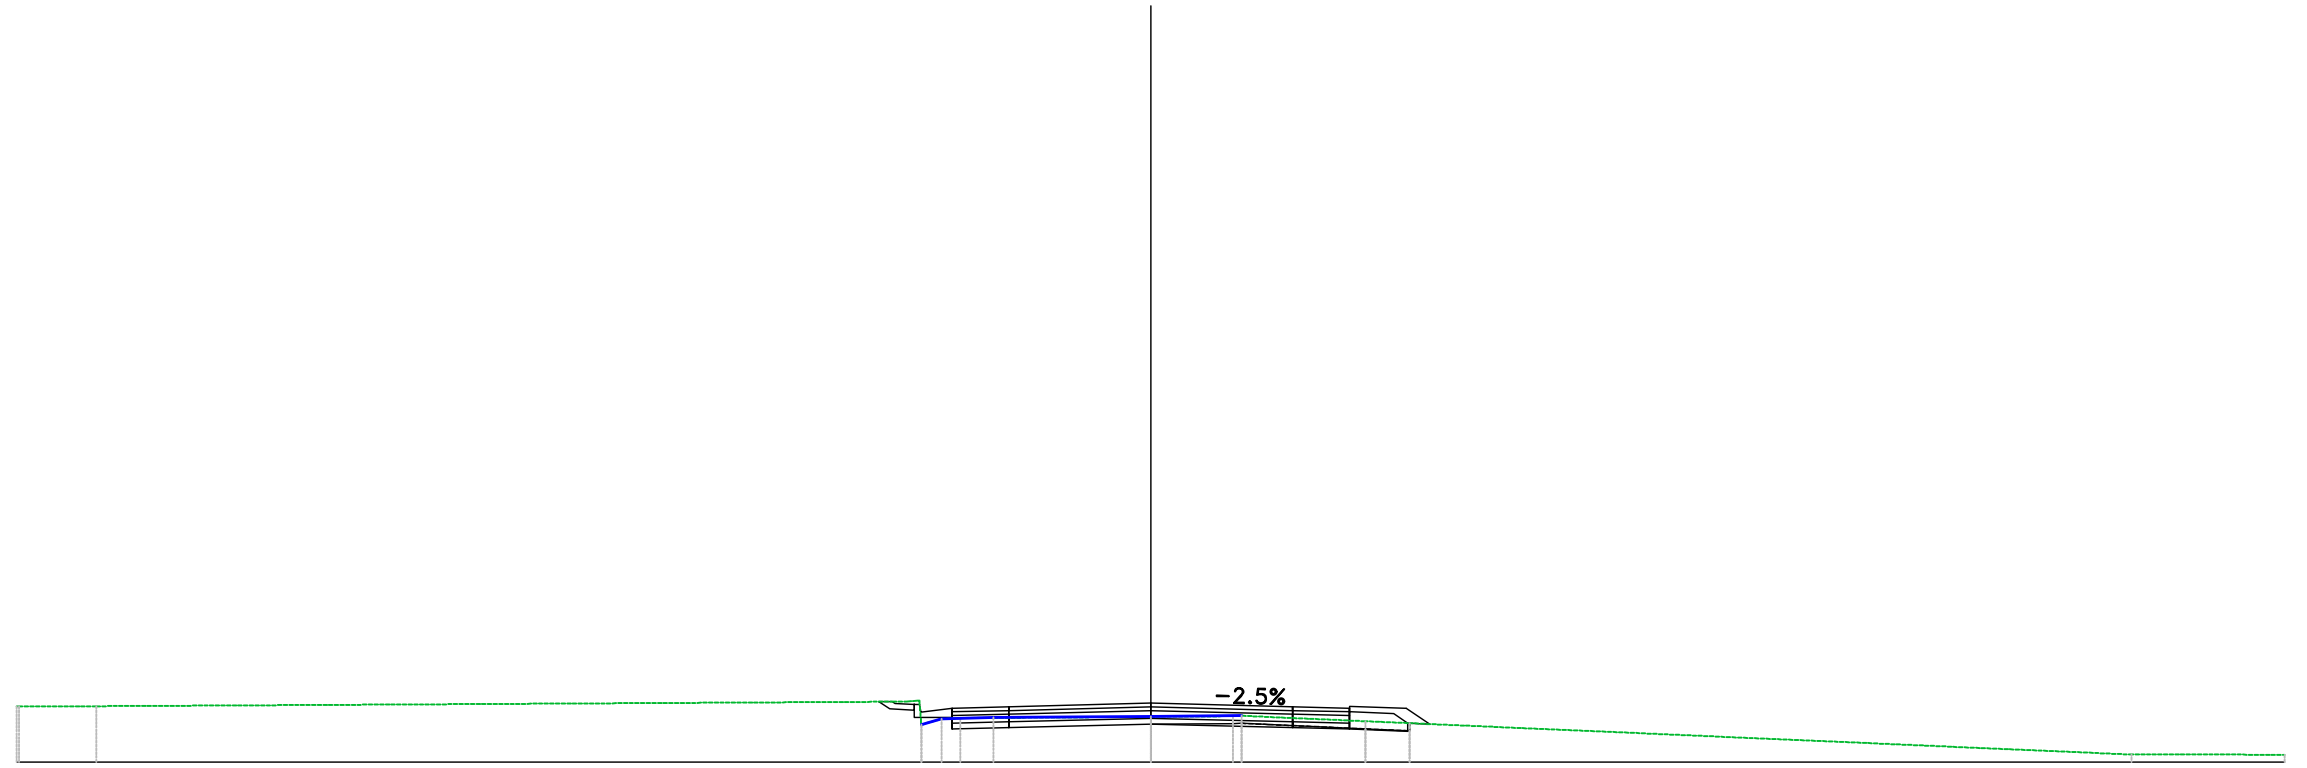

PROGRESSIVE TERRENO	19.99	27.90		6.07	5.03	0.00	2.18	5.67		25.94	30.00
PARZIALI TERRENO	2.04		21.11		5.03		2.18	3.27		20.27	4.06
QUOTE TERRENO	131.48	131.48		130.99	131.16	131.20	131.22	131.08		130.20	130.20
PROGRESSIVE PROGETTO				5.26	3.75	0.00	3.75	5.26			
PARZIALI PROGETTO				1.50	3.75		3.75	1.50			
QUOTE PROGETTO				131.43	131.47	131.56	131.47	131.43			
QUOTE SOTTOFONDO				131.40	131.18	131.01	130.92	130.82			

Materiali - Progr.12+060.00


Materiali	Area (m²)	Vol. (m³)
Gradoni	0.00	0.00
Rilevato	0.04	0.40
Scavo	3.03	60.64
Scotico	0.30	2.98
Terreno vegetale	0.60	11.07

Sez. 604

Progr.: 12+060.00

Scala : 1:200

Q.Rif. : 130.00

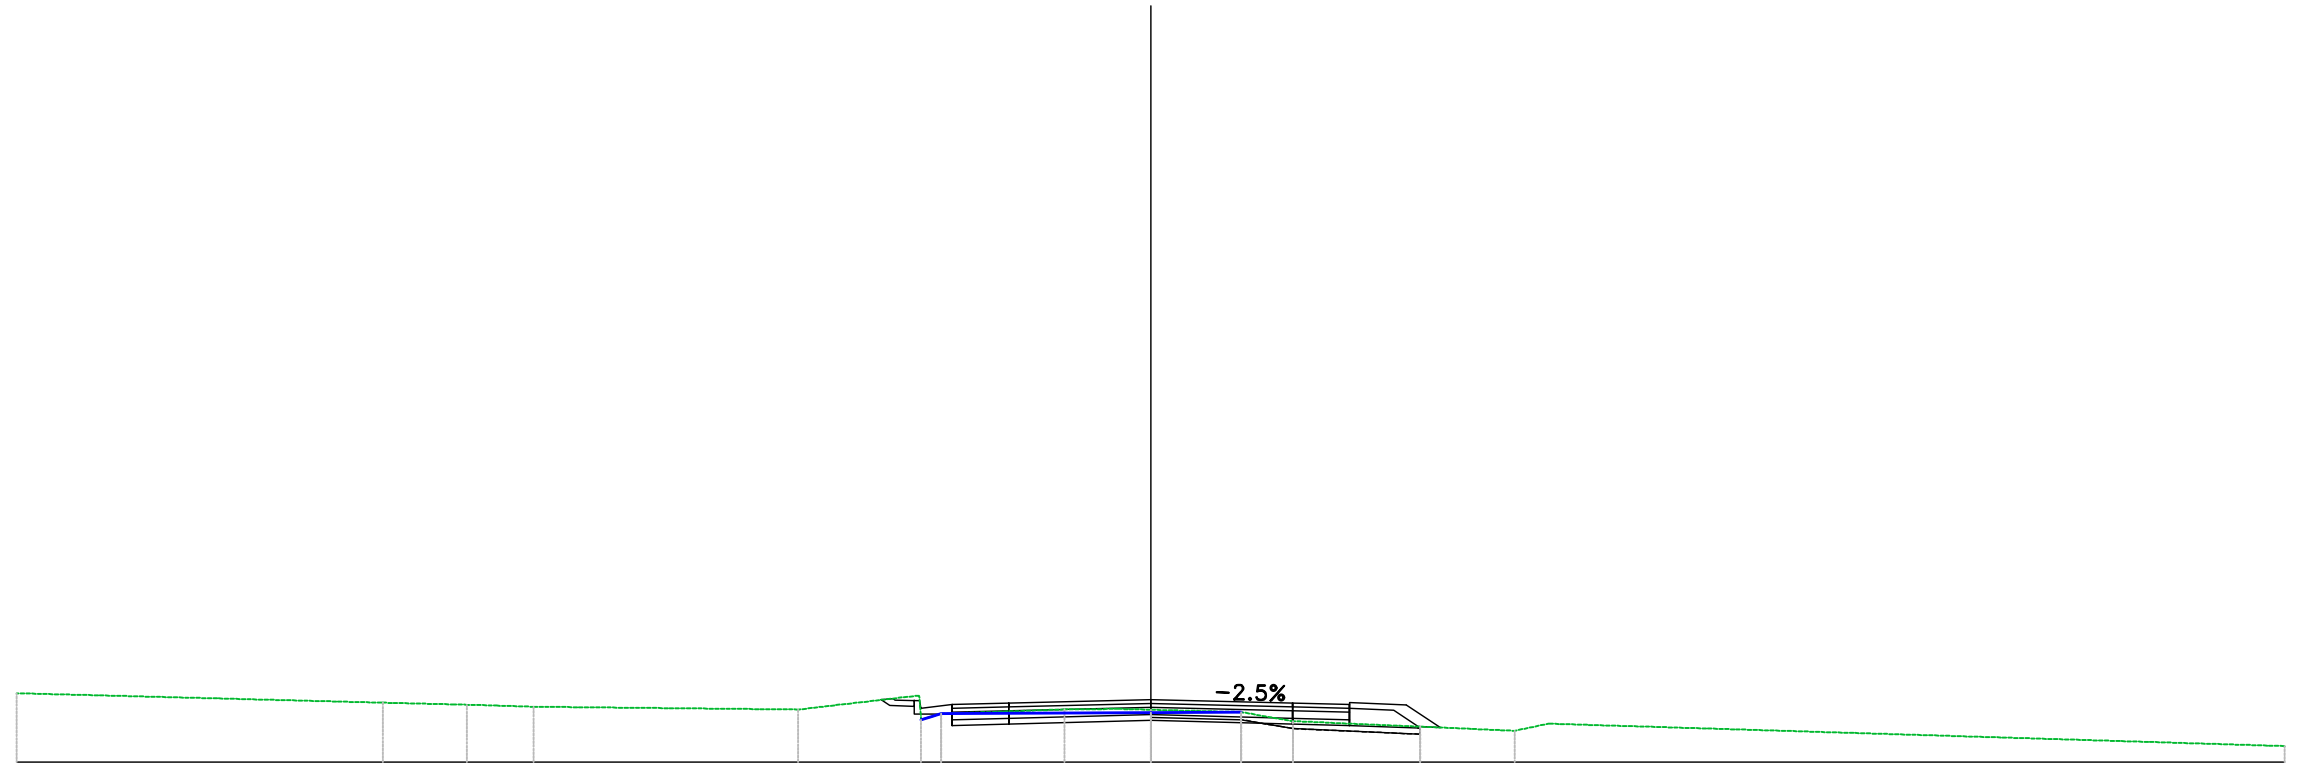


PROGRESSIVE	TERRENO	PARZIALI TERRENO	QUOTE TERRENO	PROGRESSIVE PROGETTO	PARZIALI PROGETTO	QUOTE PROGETTO	QUOTE SOTTOFONDO
30.00		9.60	131.82				
	-20.31	1.86	131.57				131.59 131.27
	-18.09		131.52				130.97-131.52
	-16.33		131.46				131.01-131.56
		7.00					
	-9.32	3.15	131.39				
	-5.54	3.25	131.28	-5.26	1.50		
	-2.29	1.41	131.39	-3.75	3.75		
	0.00	2.39	131.39	0.00			131.10-131.65
	2.39	1.38	131.32	3.75	3.75		
	3.76	5.86	131.08	5.26	1.50		131.01-131.56
							130.97-131.52
	9.62	19.48	130.83				130.90 130.91
30.00			130.42				

Materiali – Progr.12+080.00

Materiale	Area (m²)	Vol. (m³)
Gradoni	0.00	0.00
Rilevato	0.11	1.51
Scavo	3.54	65.68
Scotico	0.36	6.61
Terreno vegetale	0.51	11.06

Sez. 605
 Progr.: 12+080.00
 Scala : 1:200
 Q.Rif. : 130.00

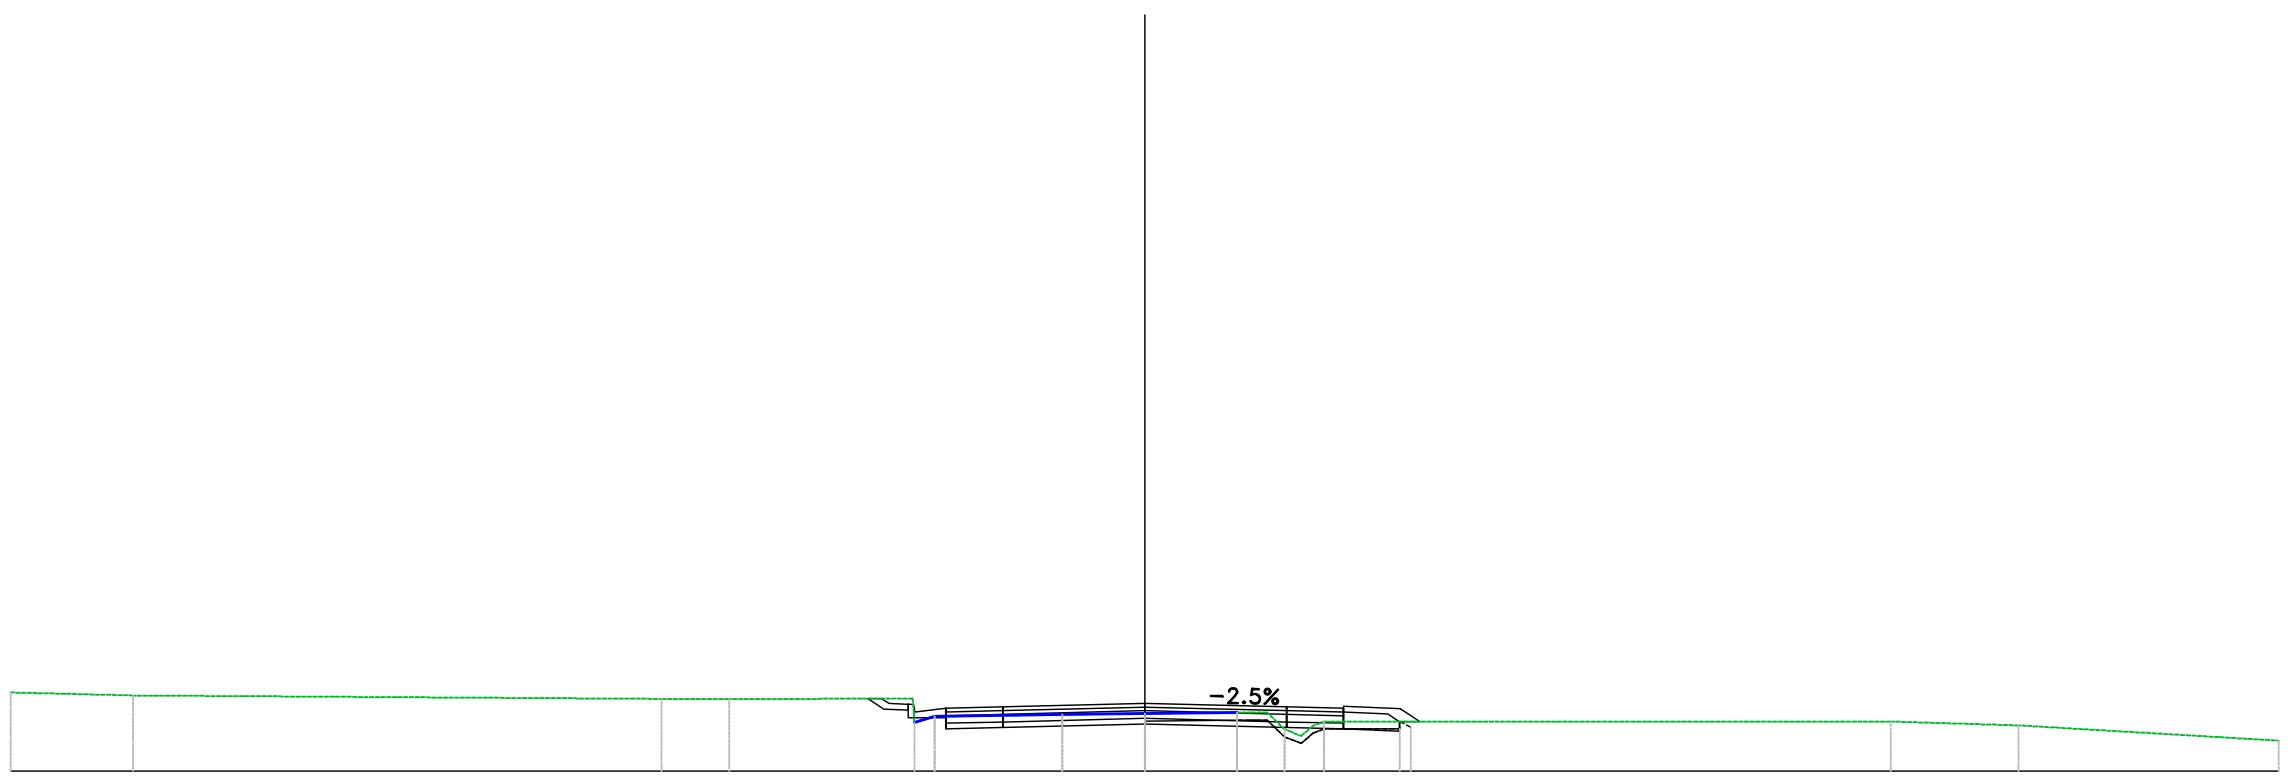


PROGRESSIVE TERRENO	30.00	-26.77	-12.78	-11.00	-5.56	-2.18	0.00	2.44	3.70	4.74	19.74	23.11	30.00
PARZIALI TERRENO	3.23	13.99	1.78	4.81	3.38	2.18	2.44	15.00	3.37	6.89			
QUOTE TERRENO	132.08	132.00	131.91	131.90	131.44	131.50	131.52	131.55	131.10	131.31	131.31	131.21	130.81
PROGRESSIVE PROGETTO					-5.26	-3.75	0.00	3.75	5.26				
PARZIALI PROGETTO					1.50	3.75	3.75	1.50					
QUOTE PROGETTO					131.66	131.70	131.80	131.70	131.66				
QUOTE SOTTOFONDO					131.68	131.41	131.11	131.15	131.11	131.96			

Materiali – Progr.12+100.00

Materiali	Area (m²)	Vol. (m³)
Gradoni	0.11	1.12
Rilevato	0.31	4.17
Scavo	3.70	72.41
Scotico	0.44	8.00
Terreno vegetale	0.57	10.80

Sez. 606
 Progr.: 12+100.00
 Scala : 1:200
 Q.Rif. : 130.00

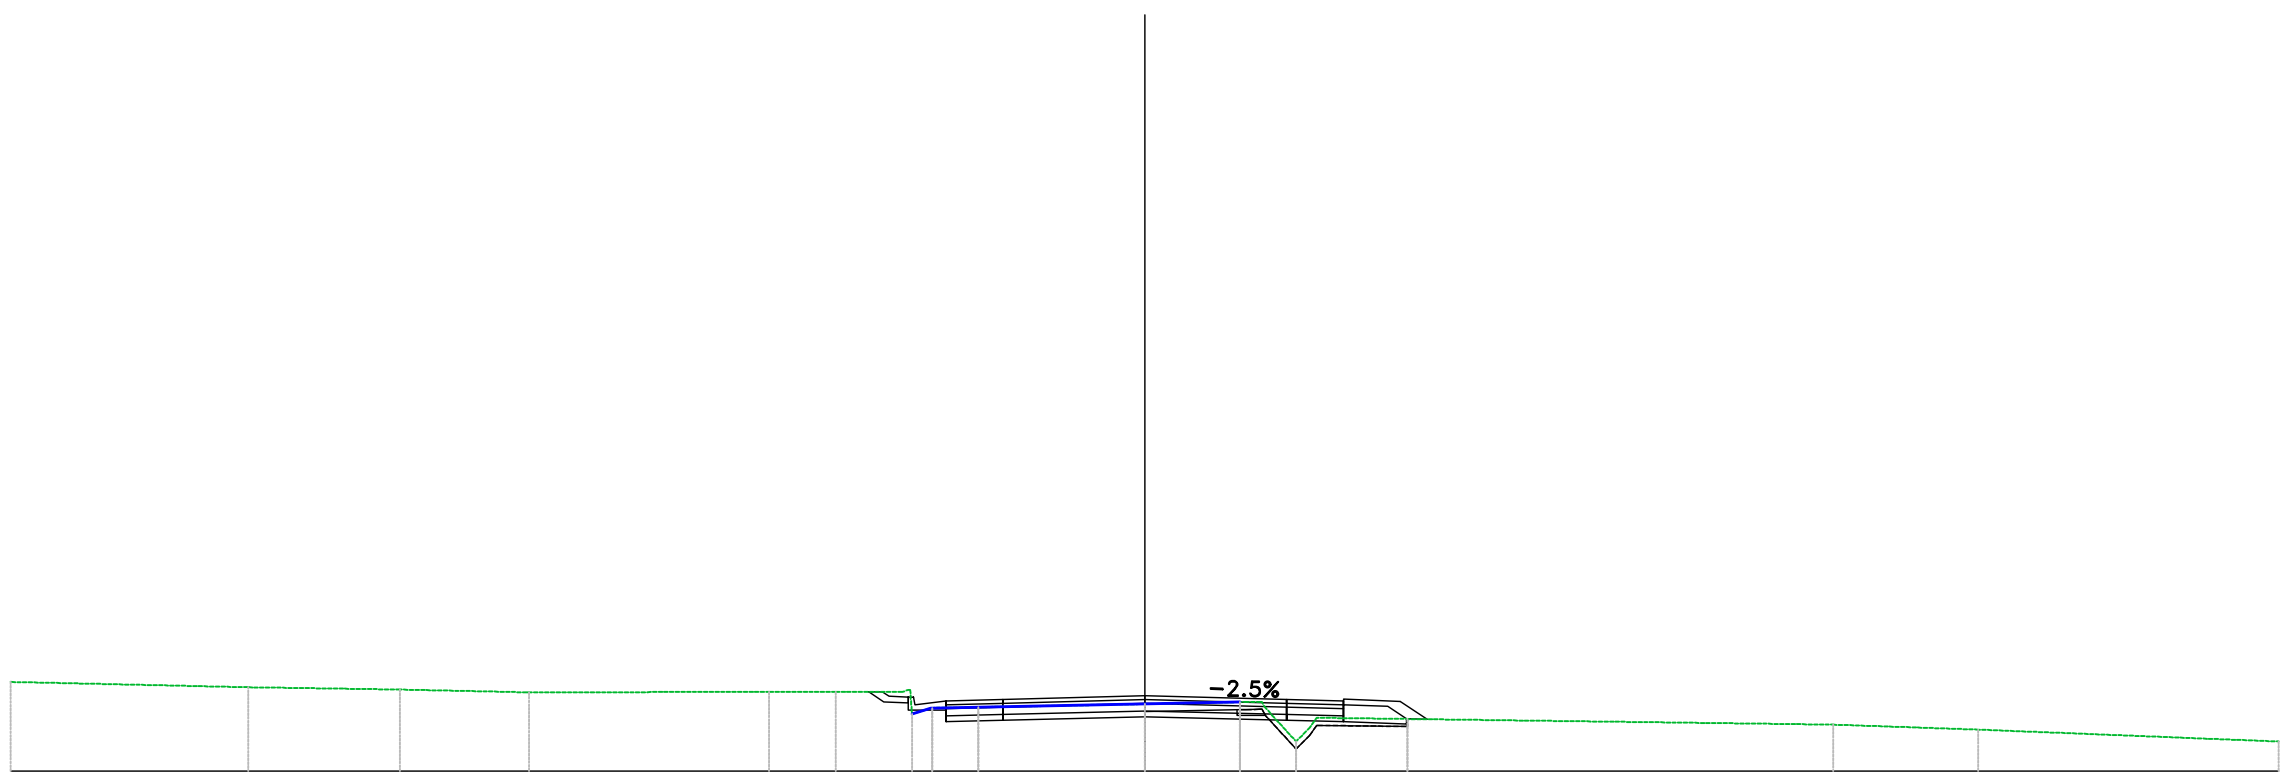


PROGRESSIVE TERRENO	30+00		-23.71		-19.71		-16.29		-9.94		-8.17		-5.62		-4.40		0+00		2.51		4.00					18.21		22.05		30+00
PARZIALI TERRENO		6.29		4.00		3.31		6.36		1.77		1.74		1.22		4.40		2.51		0.81		13.66				3.84		7.95		
QUOTE TERRENO	132.36		132.22		132.16		132.08		132.10		132.10		131.67		131.69		131.78		131.83		130.78					131.23		131.10		130.78
PROGRESSIVE PROGETTO													-5.26		-3.75						3.75		5.26							
PARZIALI PROGETTO													1.50		3.75						3.75		1.50							
QUOTE PROGETTO													131.86		131.90						131.90		131.86							
QUOTE SOTTOFONDO													131.86		131.61						131.35		131.86							

Materiali – Progr.12+120.00

Materiale	Area (m ²)	Vol. (m ³)
Gradoni	0.00	1.12
Rilevato	0.46	7.64
Scavo	5.05	87.50
Scotico	0.49	9.26
Terreno vegetale	0.56	11.36

Sez. 607
 Progr.: 12+120.00
 Scala : 1:200
 Q.Rif. : 130.00

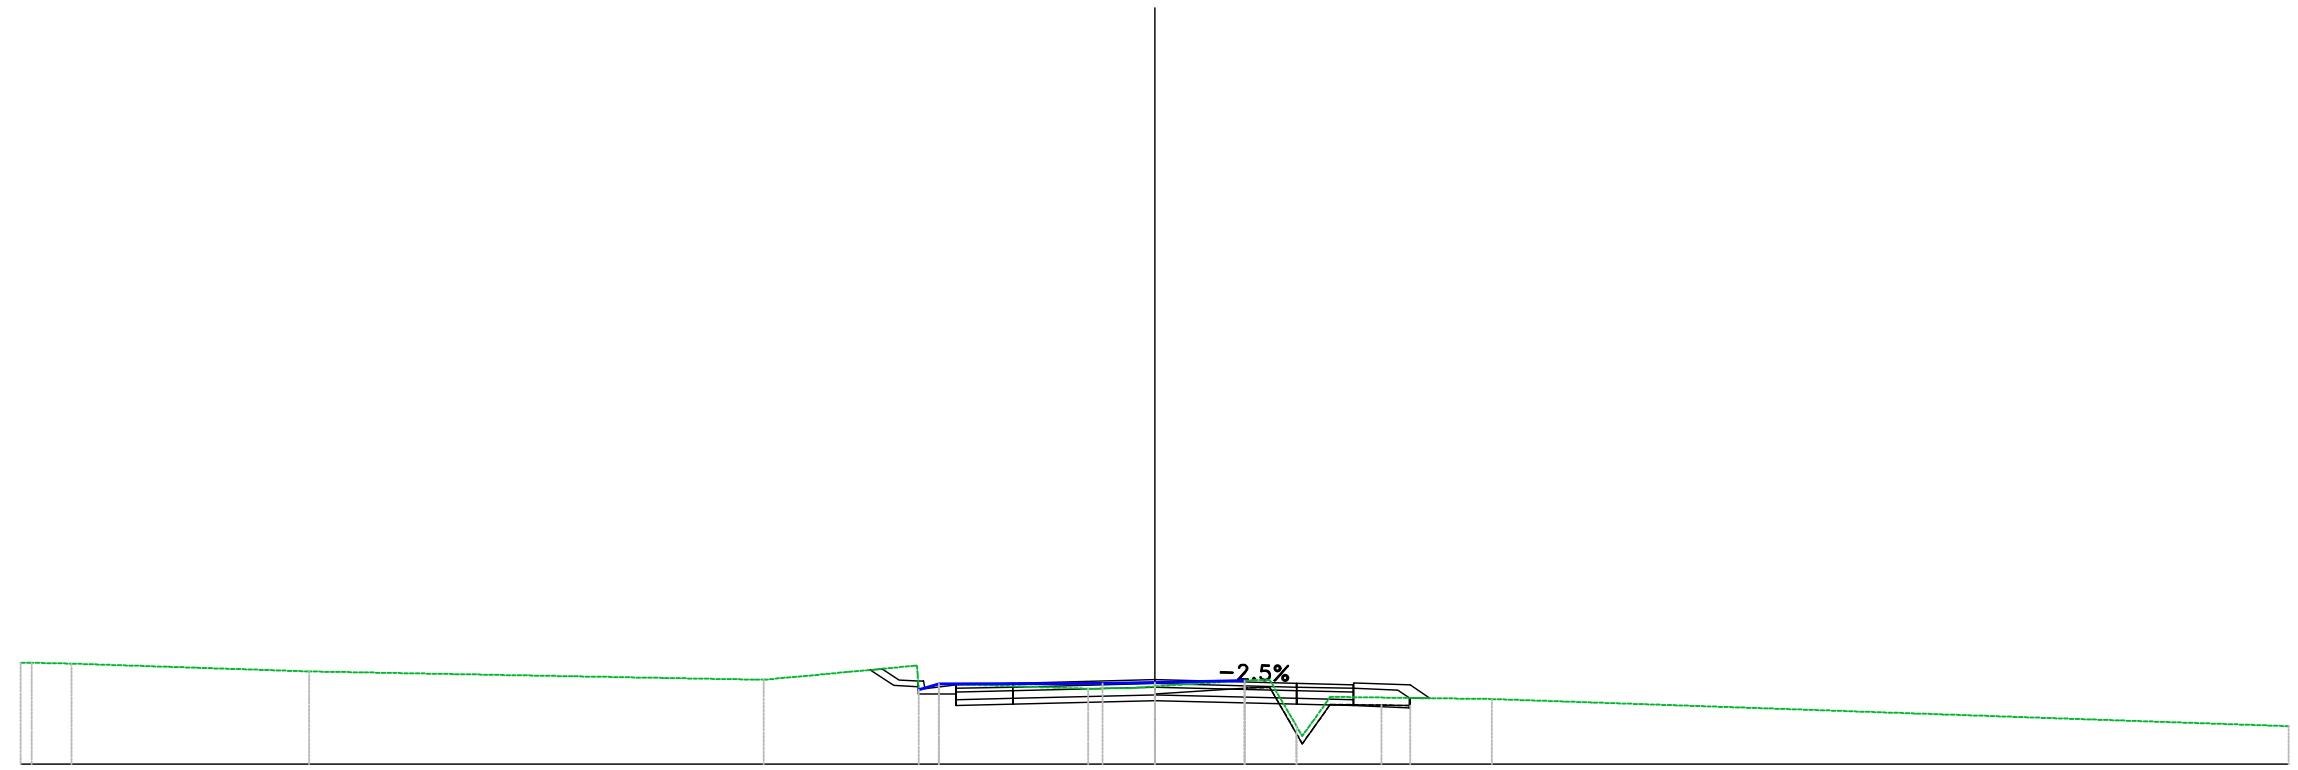


PROGRESSIVE TERRENO	132.68	132.66		132.45		132.23		132.12		132.00	132.05	132.21	131.00	131.72	131.00
PARZIALI TERRENO	1.06	6.28	12.03	4.00	3.95	1.13	2.37	0.71	4.28	21.08					
QUOTE TERRENO	132.68	132.66	132.45	132.23	132.12	132.00	132.05	132.21	131.00	131.72	131.00				
PROGRESSIVE PROGETTO					132.68	132.66	132.10	132.14	132.23	132.14	132.10	131.59	131.55	131.74	
PARZIALI PROGETTO					1.50	3.75	3.75	1.50							
QUOTE PROGETTO					132.68	132.66	132.10	132.14	132.23	132.14	132.10	131.59	131.55	131.74	
QUOTE SOTTOFONDO					132.68	132.66	132.10	132.14	132.23	132.14	132.10	131.59	131.55	131.74	

Materiali – Progr.12+160.00

Materiali	Area (m ²)	Vol. (m ³)
Gradoni	0.14	1.35
Rilevato	0.23	6.58
Scavo	7.99	152.77
Scotico	0.36	8.15
Terreno vegetale	0.67	13.19

Sez. 609
 Progr.: 12+160.00
 Scala : 1:200
 Q.Rif. : 130.00

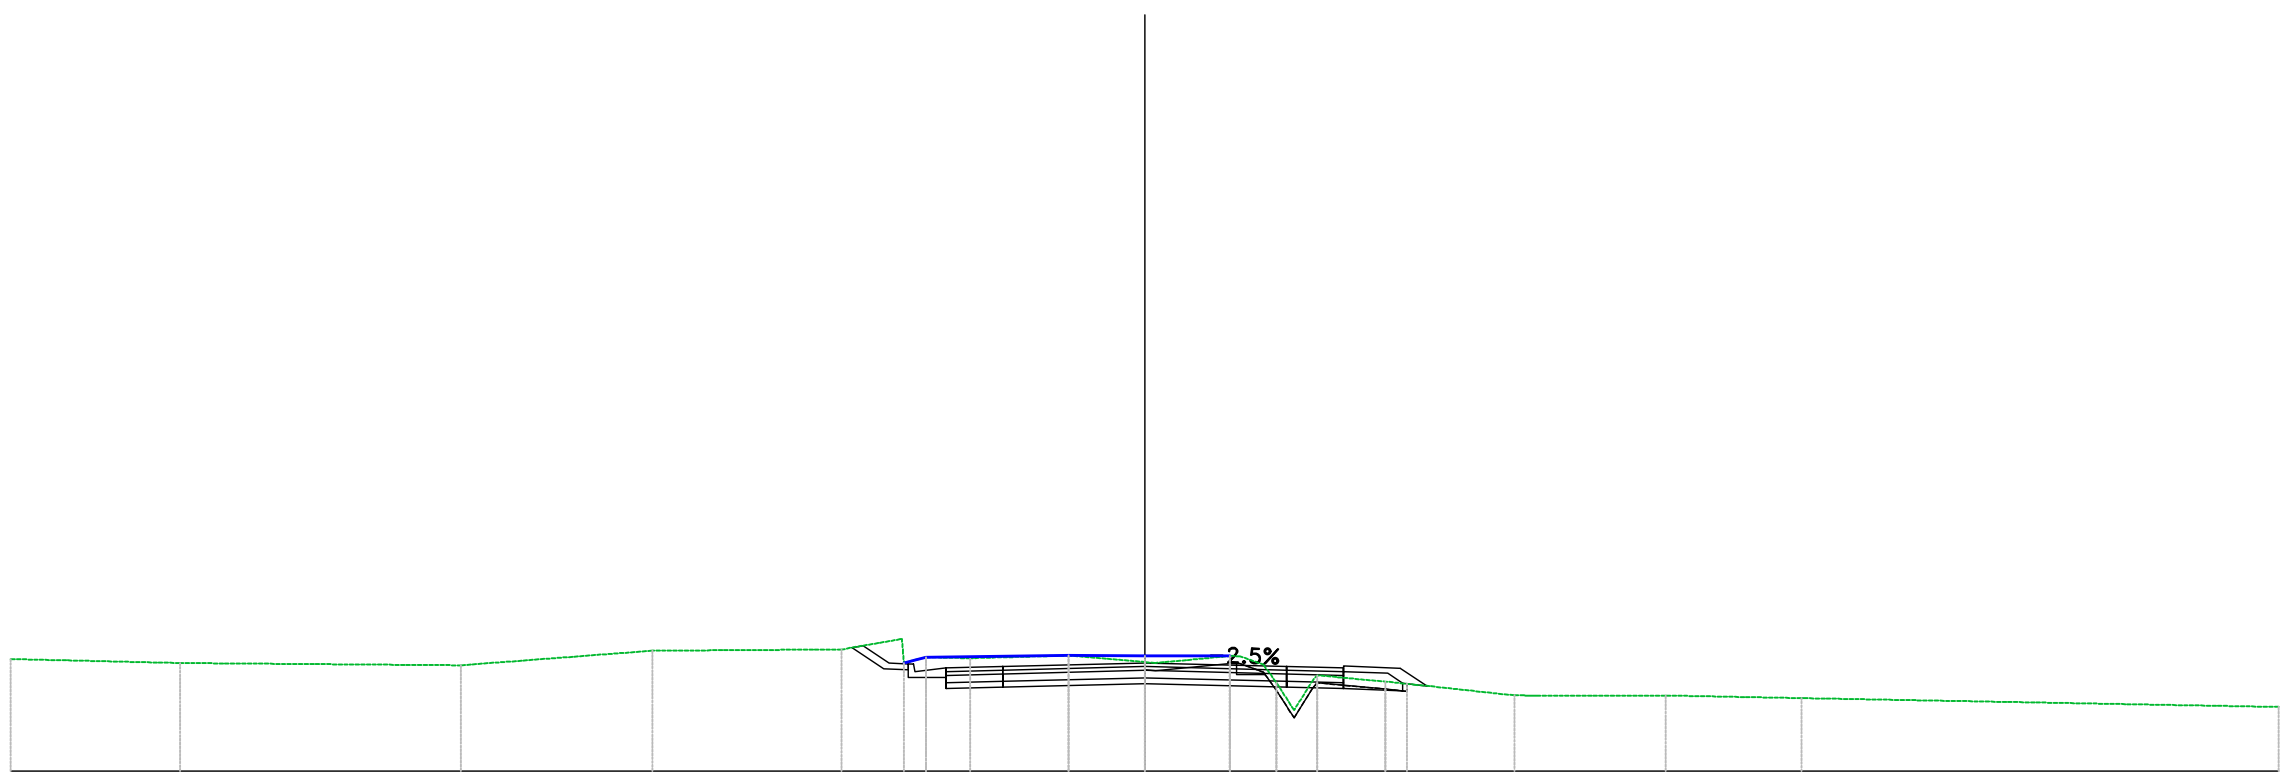


PROGRESSIVE TERRENO	30.00	-25.52	-18.10	-13.03	-8.02	-5.78	-4.62	-2.01	0.00	2.25	3.48	4.56	6.36	9.78	13.79	17.38	30.00
PARZIALI TERRENO	4.48	7.42	5.07	4.95	1.55	1.16	2.61	2.01	1.97		1.80	2.67	3.43	3.59		12.57	
QUOTE TERRENO	132.96	132.86	132.80	133.18	133.22	133.01	132.98	133.06	132.88	133.04	132.34	132.53	132.37	132.00	132.00	131.93	131.70
PROGRESSIVE PROGETTO						-5.26	-3.75			3.75	5.26						
PARZIALI PROGETTO						1.50	3.75	3.75	1.50								
QUOTE PROGETTO						132.73	132.77		132.86	132.77	132.73						
QUOTE SOTTOFONDO					133.07	132.71	132.48	132.18	132.22	132.31	132.22	132.18	132.12				

Materiali – Progr.12+240.00

Materiali	Area (m ²)	Vol. (m ³)
Gradoni	0.00	0.00
Rilevato	0.00	0.00
Scavo	5.91	118.20
Scotico	0.00	0.00
Terreno vegetale	0.57	10.25

Sez. 613
 Progr.: 12+240.00
 Scala : 1:200
 Q.Rif. : 130.00

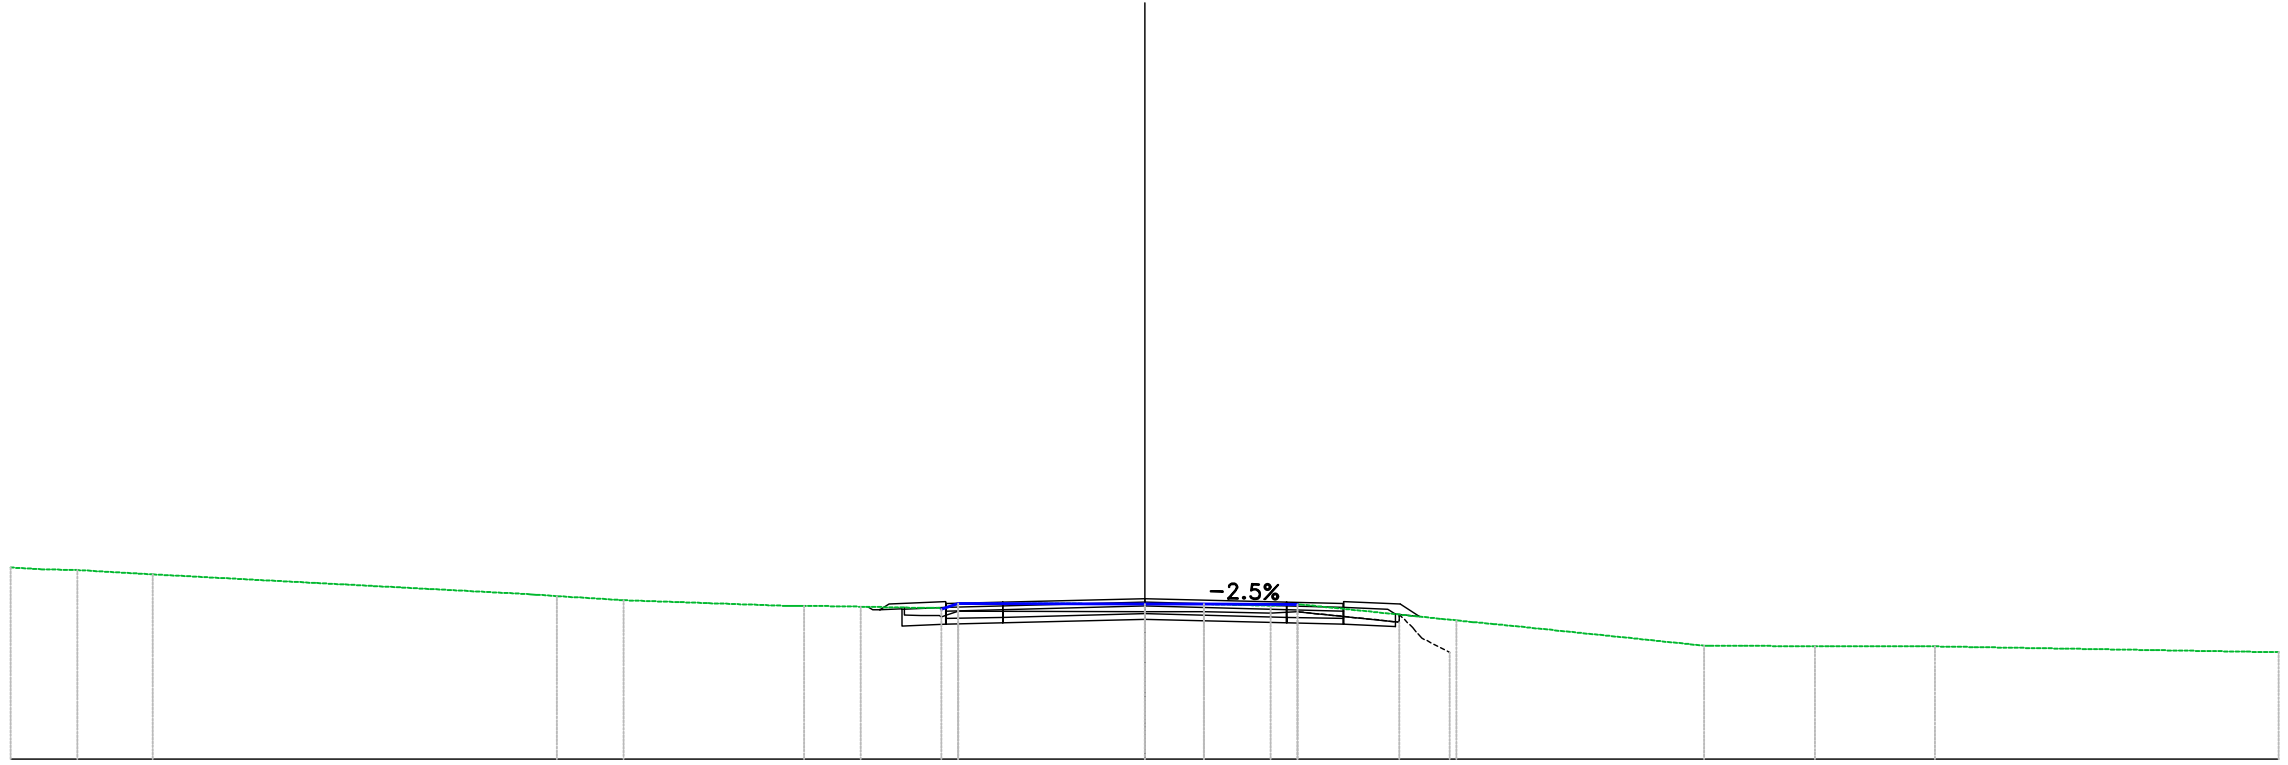


PROGRESSIVE TERRENO	30.00	28.24	26.24		15.55	13.79		9.02	7.51	4.93	0.00	1.57	3.33		8.25		14.80	17.73	20.90	30.00	
PARZIALI TERRENO		1.99		10.00		1.75	4.32		1.51	1.58		4.93	1.57	1.77		4.12		5.56	2.75	3.17	9.10
QUOTE TERRENO	135.07	135.00	134.89		134.31	134.20		134.06	134.03	134.12	134.10	134.10	134.06		133.67		133.00	132.99	132.98	132.83	
PROGRESSIVE PROGETTO										-5.26	0.00		3.75	5.26							
PARZIALI PROGETTO										1.50		3.75	3.75	1.50							
QUOTE PROGETTO										134.12	134.25		134.15	134.12							
QUOTE SOTTOFONDO									133.95	133.52	133.57	133.60	133.70	133.60	133.57	133.51					

Materiali – Progr.12+300.00

Materiali	Area (m ²)	Vol. (m ³)
Gradoni	0.75	8.54
Rilevato	0.87	15.01
Scavo	4.69	116.92
Scotico	1.69	30.41
Terreno vegetale	1.21	20.66

Sez. 616
 Progr.: 12+300.00
 Scala : 1:200
 Q.Rif. : 130.00

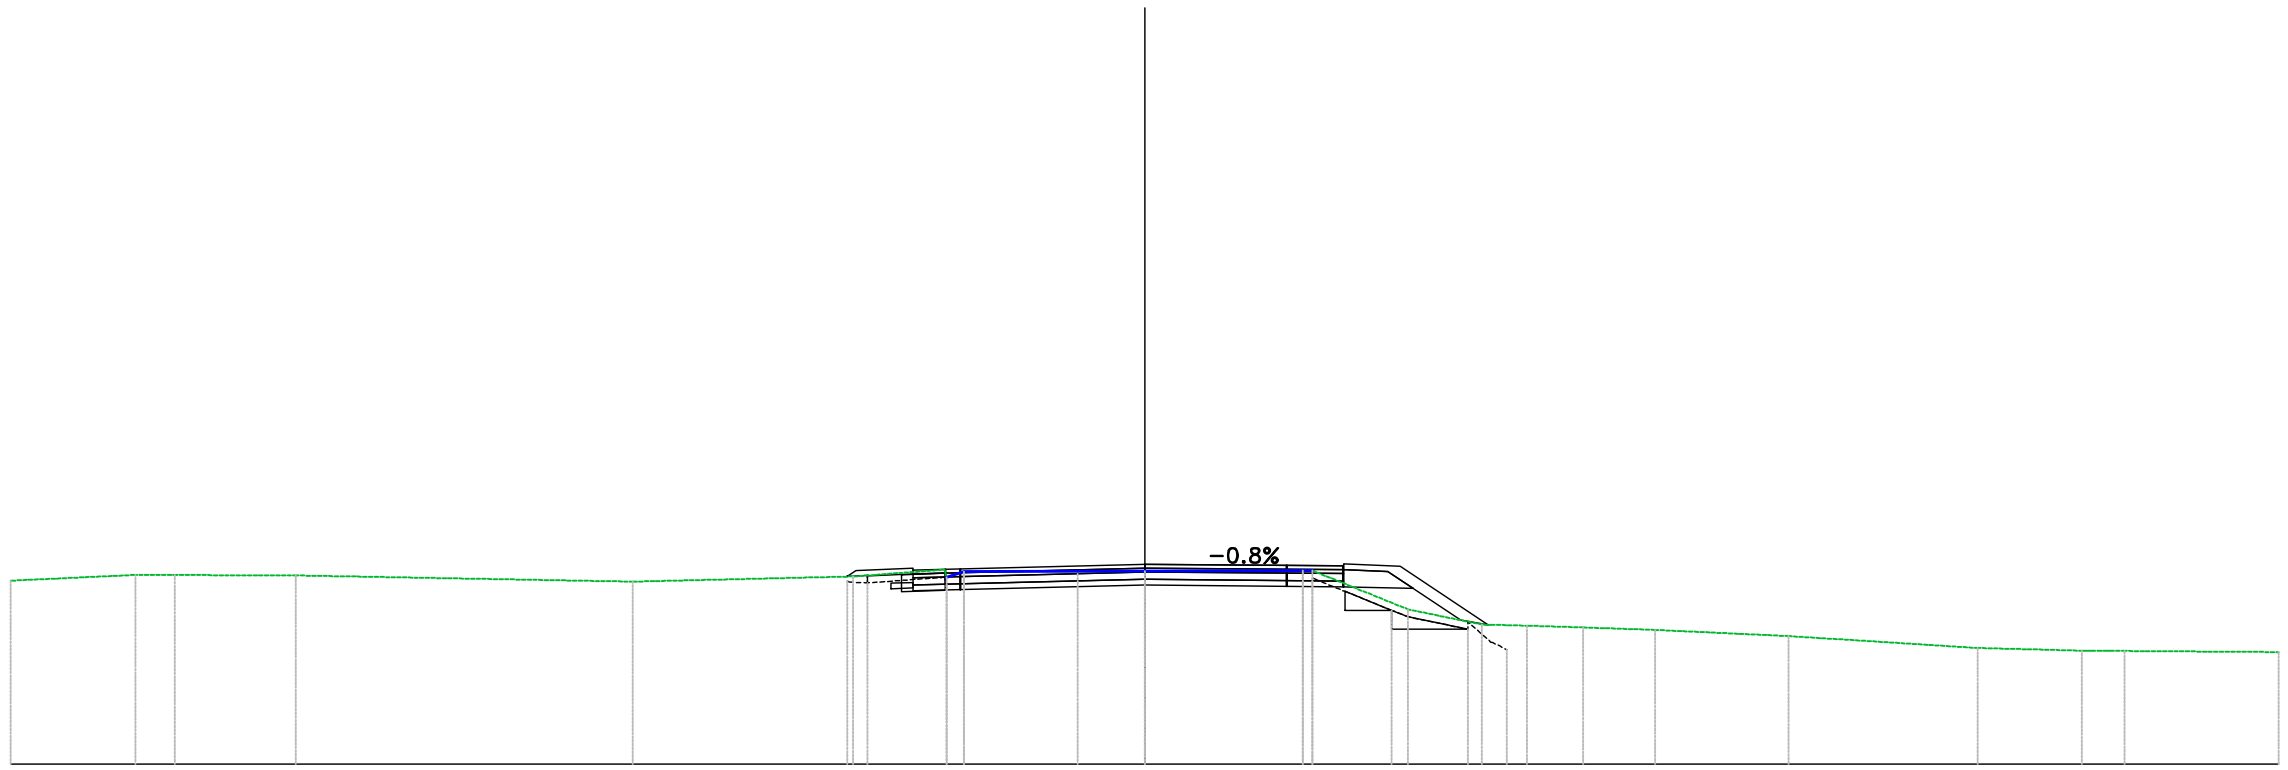

PROGRESSIVE TERRENO	30.00	-26.70	-25.65	-22.46	-13.55	-7.71	-4.79	-1.78	0.00	4.18	6.96	8.92	10.11	11.60	13.50	17.04	22.03	24.79	25.92	30.00
PARZIALI TERRENO	3.30	1.05	3.20	8.91	5.84	2.37	3.01	1.78	4.18	2.41	1.95	1.44	1.90	3.54	5.00	2.75	4.08			
QUOTE TERRENO	134.85	135.00	135.00	134.99	134.83	134.96	135.09	135.10	135.11	135.12	134.09	133.69	133.66	133.61	133.55	133.39	133.07	133.00	132.99	132.96
PROGRESSIVE PROGETTO							-6.13		0.00	3.75	5.25									
PARZIALI PROGETTO							1.24	4.88		3.75	1.50									
QUOTE PROGETTO							135.13	135.16	135.28	135.25	135.24									
QUOTE SOTTOFONDO						135.00	134.58	134.61	134.73	134.70	134.64	133.81	133.69							

Materiali – Progr.12+320.00


Materiale	Area (m ²)	Vol. (m ³)
Gradoni	0.52	12.60
Rilevato	0.62	14.89
Scavo	4.96	96.49
Scotico	0.93	26.26
Terreno vegetale	1.14	23.50

Sez. 617

Progr.: 12+320.00

Scala : 1:200

Q.Rif. : 130.00

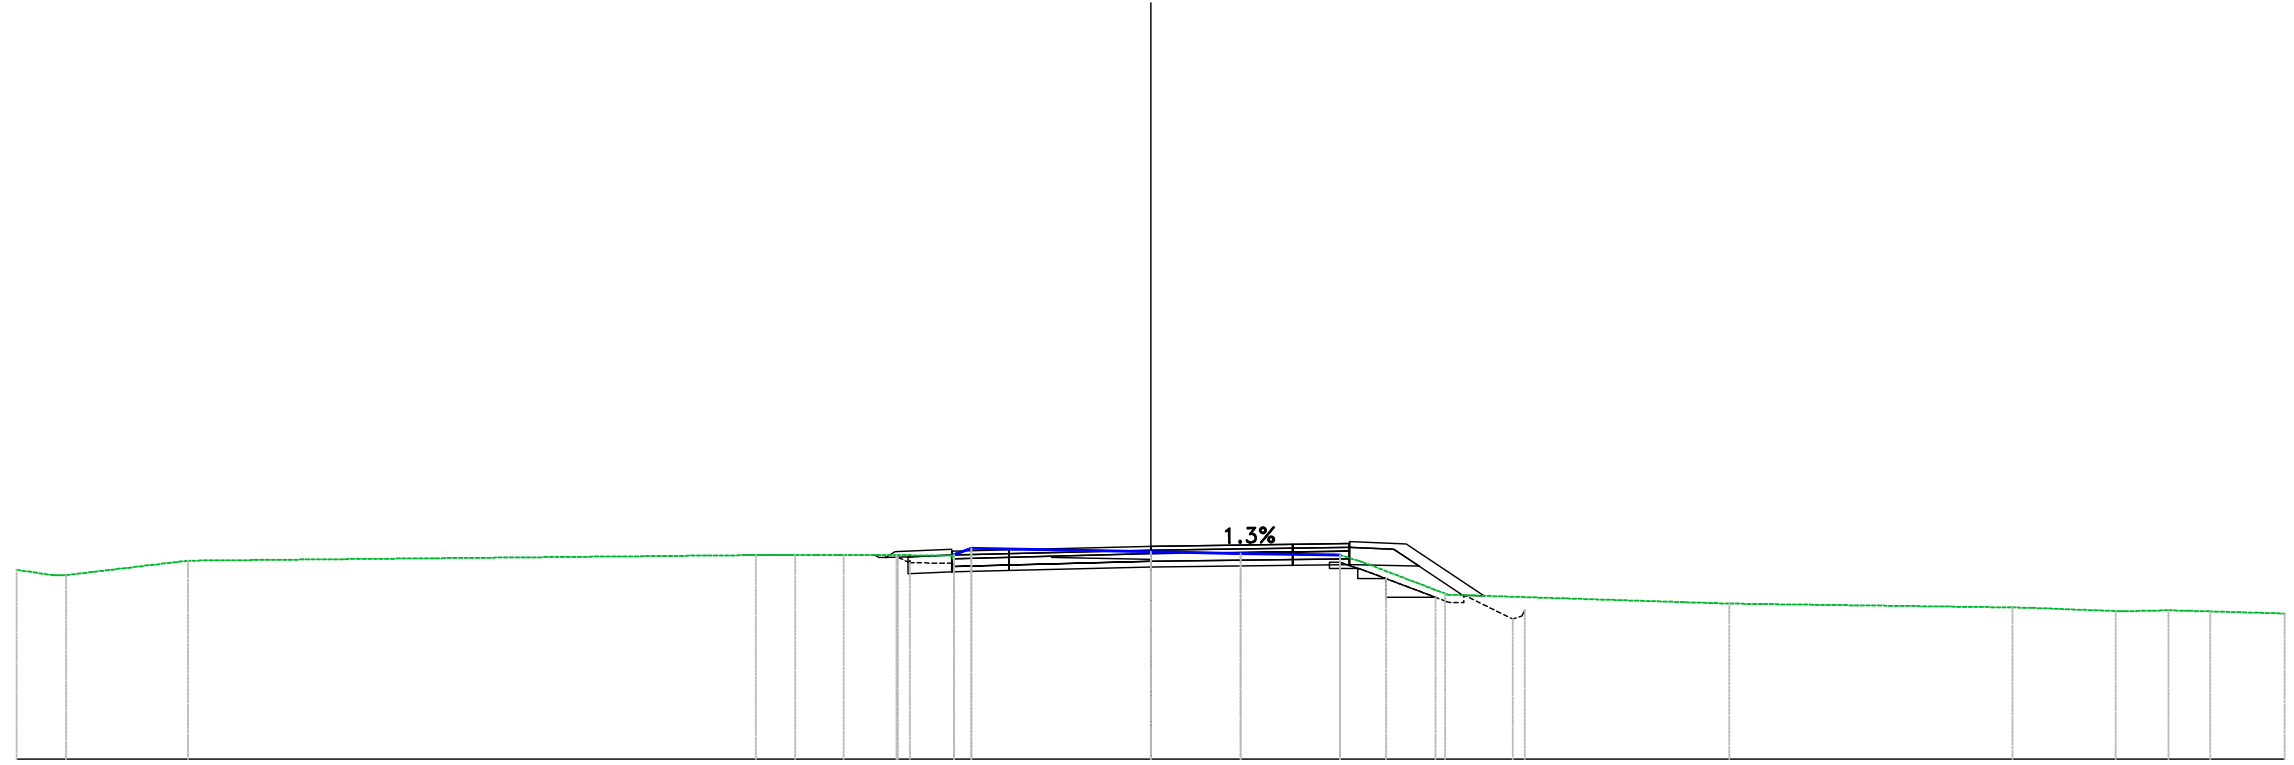


PROGRESSIVE TERRENO	30.00	-28.69	-25.47			-10.45	-9.41	-8.12	-6.73	-4.75	0.00	2.38	5.00	7.79		15.30		22.80	25.53	26.93	28.03	30.00
PARZIALI TERRENO		3.22		14.72				1.40	1.45	4.75	2.38	2.62	2.15	7.44	7.50		2.24	1.18	1.97			
QUOTE TERRENO	135.00	134.87	135.25			135.39	135.40	135.40	135.39	135.57	135.48	135.43	135.40	134.38		134.11		134.01	133.91	133.93	133.91	133.85
PROGRESSIVE PROGETTO									-5.26	-3.75	0.00	3.75	5.26									
PARZIALI PROGETTO									1.50	3.75	3.75	1.50										
QUOTE PROGETTO									134.95	135.54	135.63	135.68	135.70									
QUOTE SOTTOFONDO									135.33	134.90	135.08	135.13	135.15	135.10	134.34	134.32						

Materiali – Progr.12+340.00

Materiali	Area (m ²)	Vol. (m ³)
Gradoni	0.00	5.18
Rilevato	0.00	6.23
Scavo	5.87	108.26
Scotico	0.00	9.30
Terreno vegetale	0.65	18.01

Sez. 618
 Progr.: 12+340.00
 Scala : 1:200
 Q.Rif. : 130.00

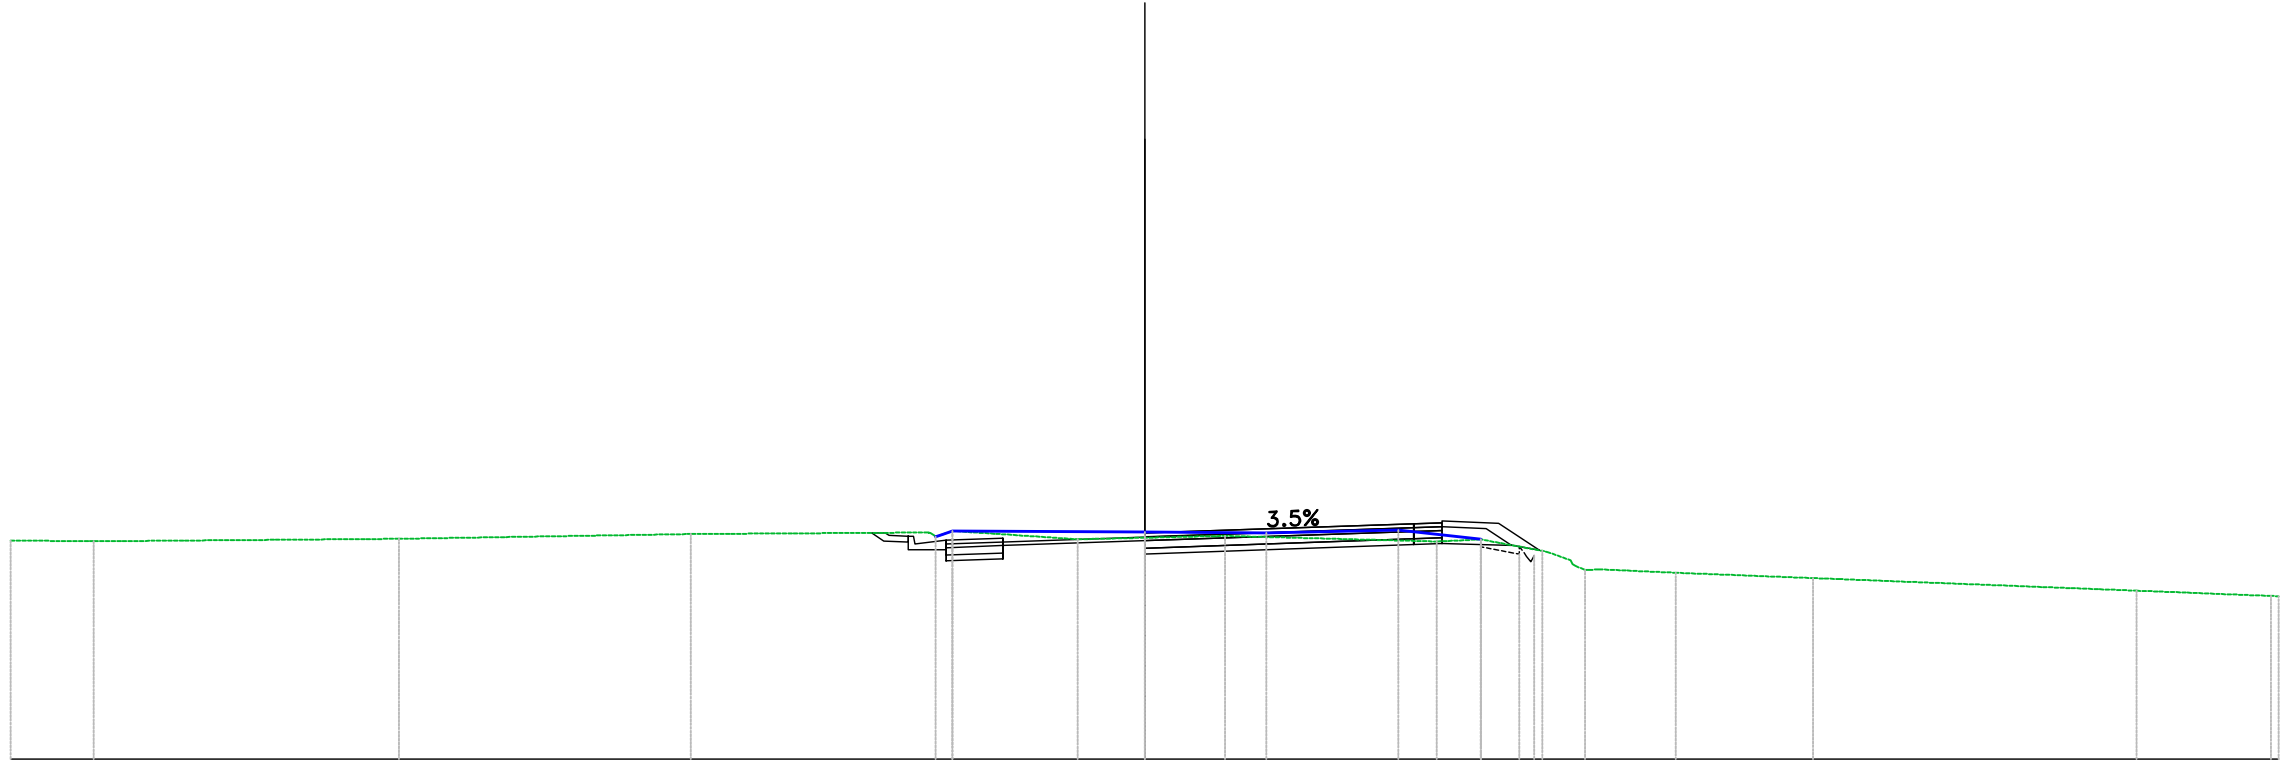


PROGRESSIVE TERRENO	30.00	27.80	19.72	12.01	5.08	1.77	0.00	2.13	7.73	8.89	10.51	11.64	14.05	17.68	26.24	30.00
PARZIALI TERRENO	2.20	8.08	7.71	6.30	3.31	1.77	2.13	5.60	1.16	1.62	2.01	3.63	7.84	3.55		
QUOTE TERRENO	135.78	135.76	135.83	135.95	136.03	135.81	135.85	135.90	135.75	135.81	135.51	135.00	134.93	134.79	134.45	134.31
PROGRESSIVE PROGETTO					5.26	3.75			7.11	7.86						
PARZIALI PROGETTO					1.50	3.75		7.11	0.74							
QUOTE PROGETTO					135.79	135.84	135.98		136.22	136.25						
QUOTE SOTTOFONDO					135.77	135.54	135.43		135.67	135.70	135.65	135.52				

Materiali – Progr.12+360.00

Materiali	Area (m ²)	Vol. (m ³)
Gradoni	0.00	0.00
Rilevato	0.00	0.01
Scavo	10.04	159.14
Scotico	0.00	0.00
Terreno vegetale	0.50	11.60

Sez. 619
 Progr.: 12+360.00
 Scala : 1:200
 Q.Rif. : 130.00

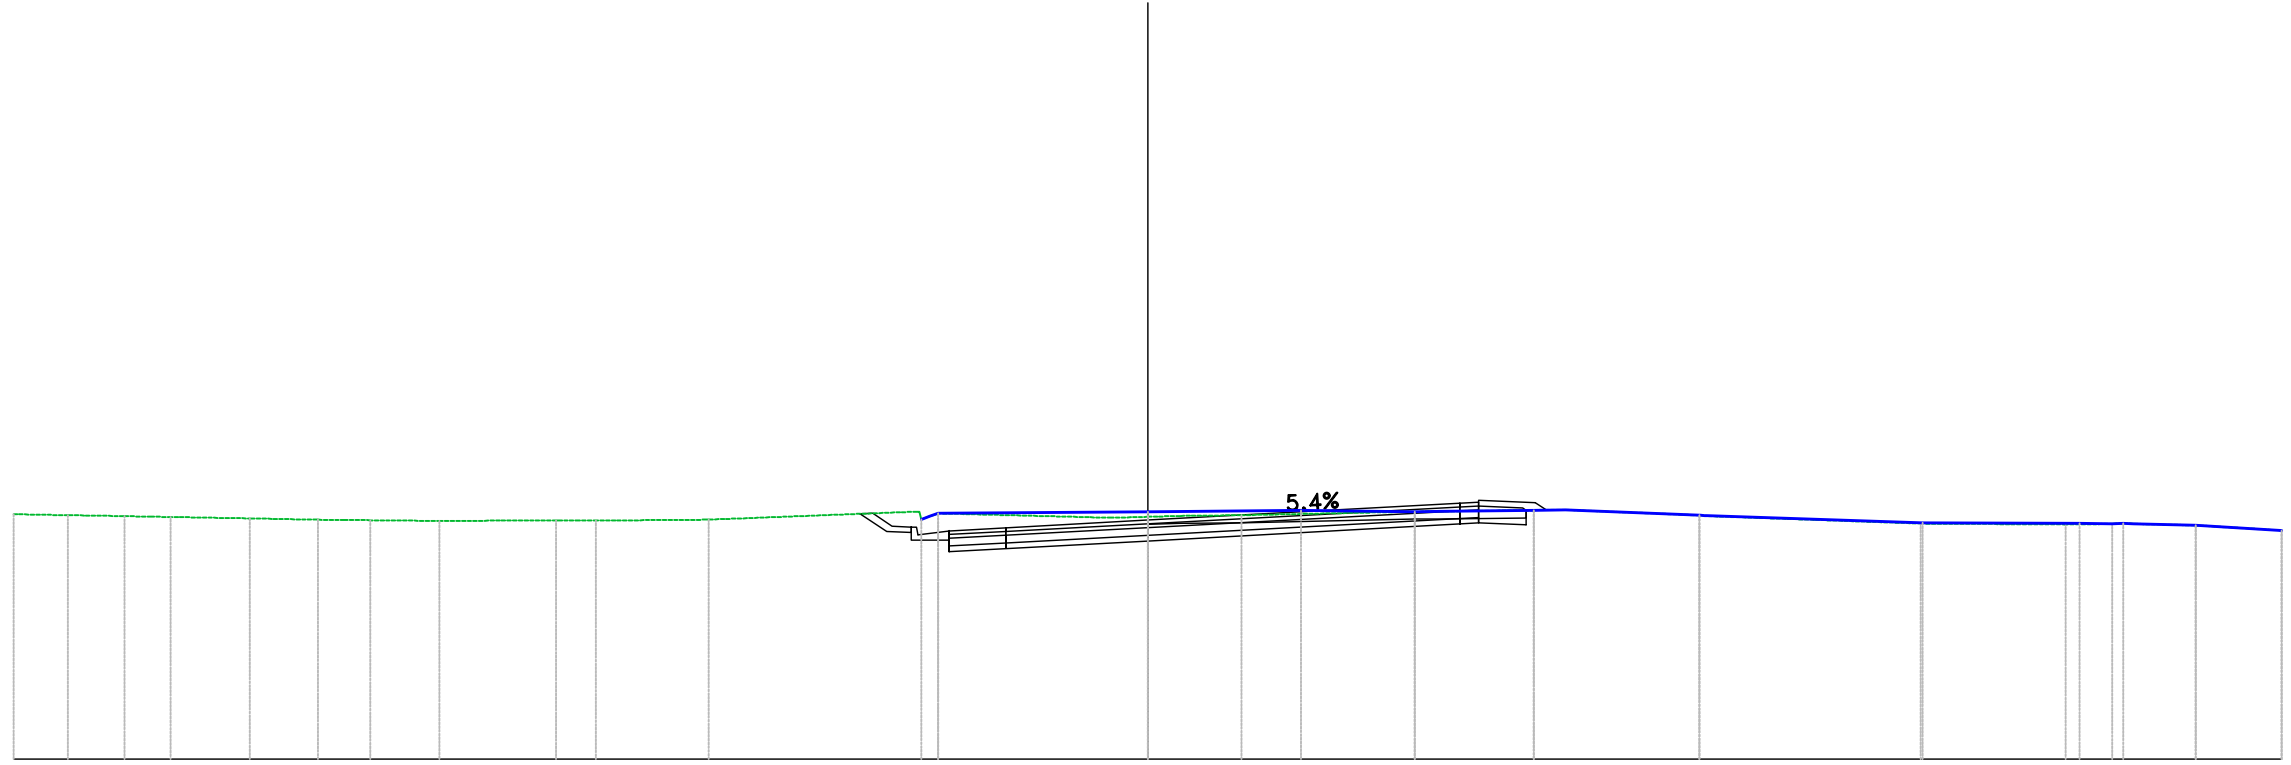


PROGRESSIVE TERRENO	30.00	28.56	27.07	25.85	23.75	21.95	20.57	18.74	15.65	14.60	11.61	5.54	0.00	2.48	7.06	10.21	14.60	20.45	24.28	25.51	27.72	30.00	
PARZIALI TERRENO	1.44	1.50	2.11	1.80	1.83	3.09	2.88	5.51	4.56	1.62	4.58	2.49	3.54	5.60	3.84	1.23	1.64	2.28					
QUOTE TERRENO	136.48	136.45	136.42	136.40	136.36	136.33	136.32	136.30	136.31	136.31	136.33	136.50	136.41	136.45	136.54	136.58	136.45	136.23	136.20	136.22	136.18	136.05	
PROGRESSIVE PROGETTO												-5.26	0.00		8.25								
PARZIALI PROGETTO												1.50	3.75	8.25	8.75								
QUOTE PROGETTO												136.04	136.12	136.32	136.76	136.79							
QUOTE SOTTOFONDO												136.26	135.79	135.77	136.24	136.59							

Materiali – Progr.12+420.00

Materiali	Area (m ²)	Vol. (m ³)
Gradoni	0.00	0.00
Rilevato	0.00	0.00
Scavo	22.78	401.33
Scotico	0.00	0.00
Terreno vegetale	0.91	15.79

Sez. 622
 Progr.: 12+420.00
 Scala : 1:200
 Q.Rif. : 130.00

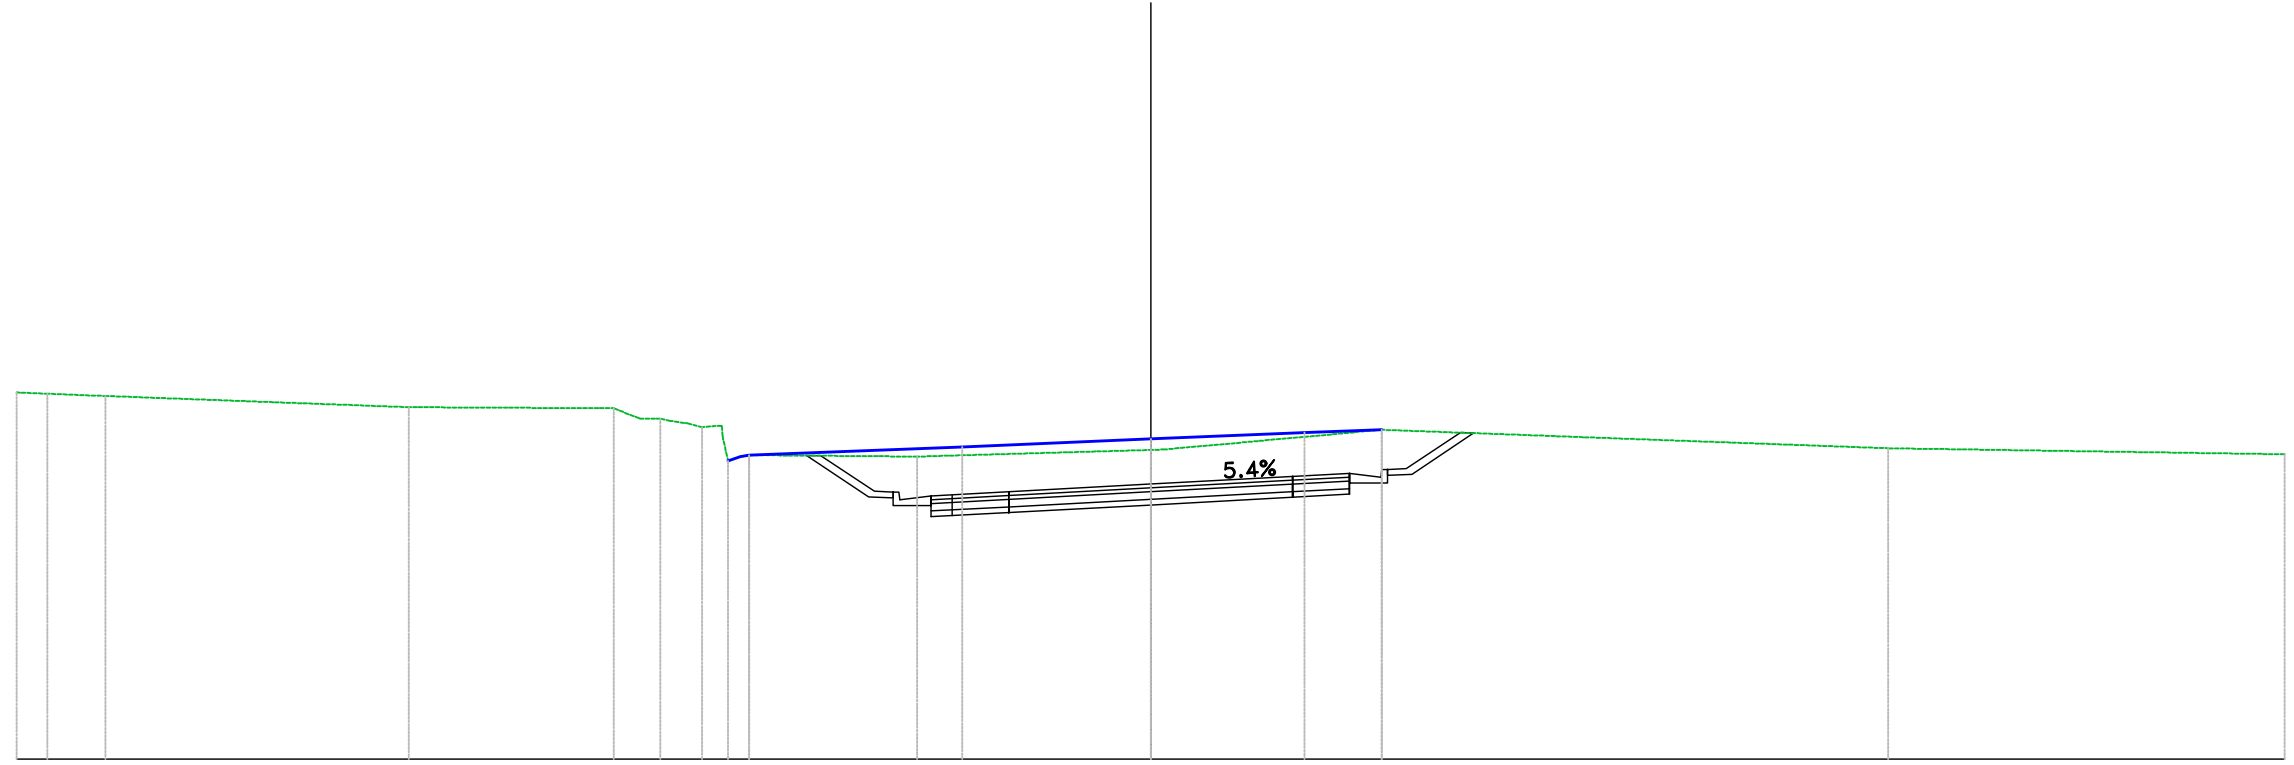


PROGRESSIVE TERRENO	30.00	29.19	27.65	19.62	14.21	12.98	11.87	10.63	6.17	0.00	6.11	19.51	30.00
PARZIALI TERRENO		1.53	8.03	5.41	4.46	6.17	5.77	13.40	10.49				
QUOTE TERRENO	139.70	139.66	139.60	139.31	139.28	139.00	138.78	138.04	138.00	138.18	138.71	138.22	138.06
PROGRESSIVE PROGETTO									5.81		3.75	5.26	
PARZIALI PROGETTO						0.56	1.50	3.75	3.75	1.50			
QUOTE PROGETTO						136.96	136.99	137.07	137.27	137.47	137.55		
QUOTE SOTTOFONDO						137.78	136.94	136.71	136.41	136.44	137.30	137.53	138.39

Materiali – Progr.12+460.00

Materiale	Area (m ²)	Vol. (m ³)
Gradoni	0.00	0.00
Rilevato	0.00	0.00
Scavo	30.28	584.48
Scotico	0.00	0.00
Terreno vegetale	1.00	19.75

Sez. 624
 Progr.: 12+460.00
 Scala : 1:200
 Q.Rif. : 130.00

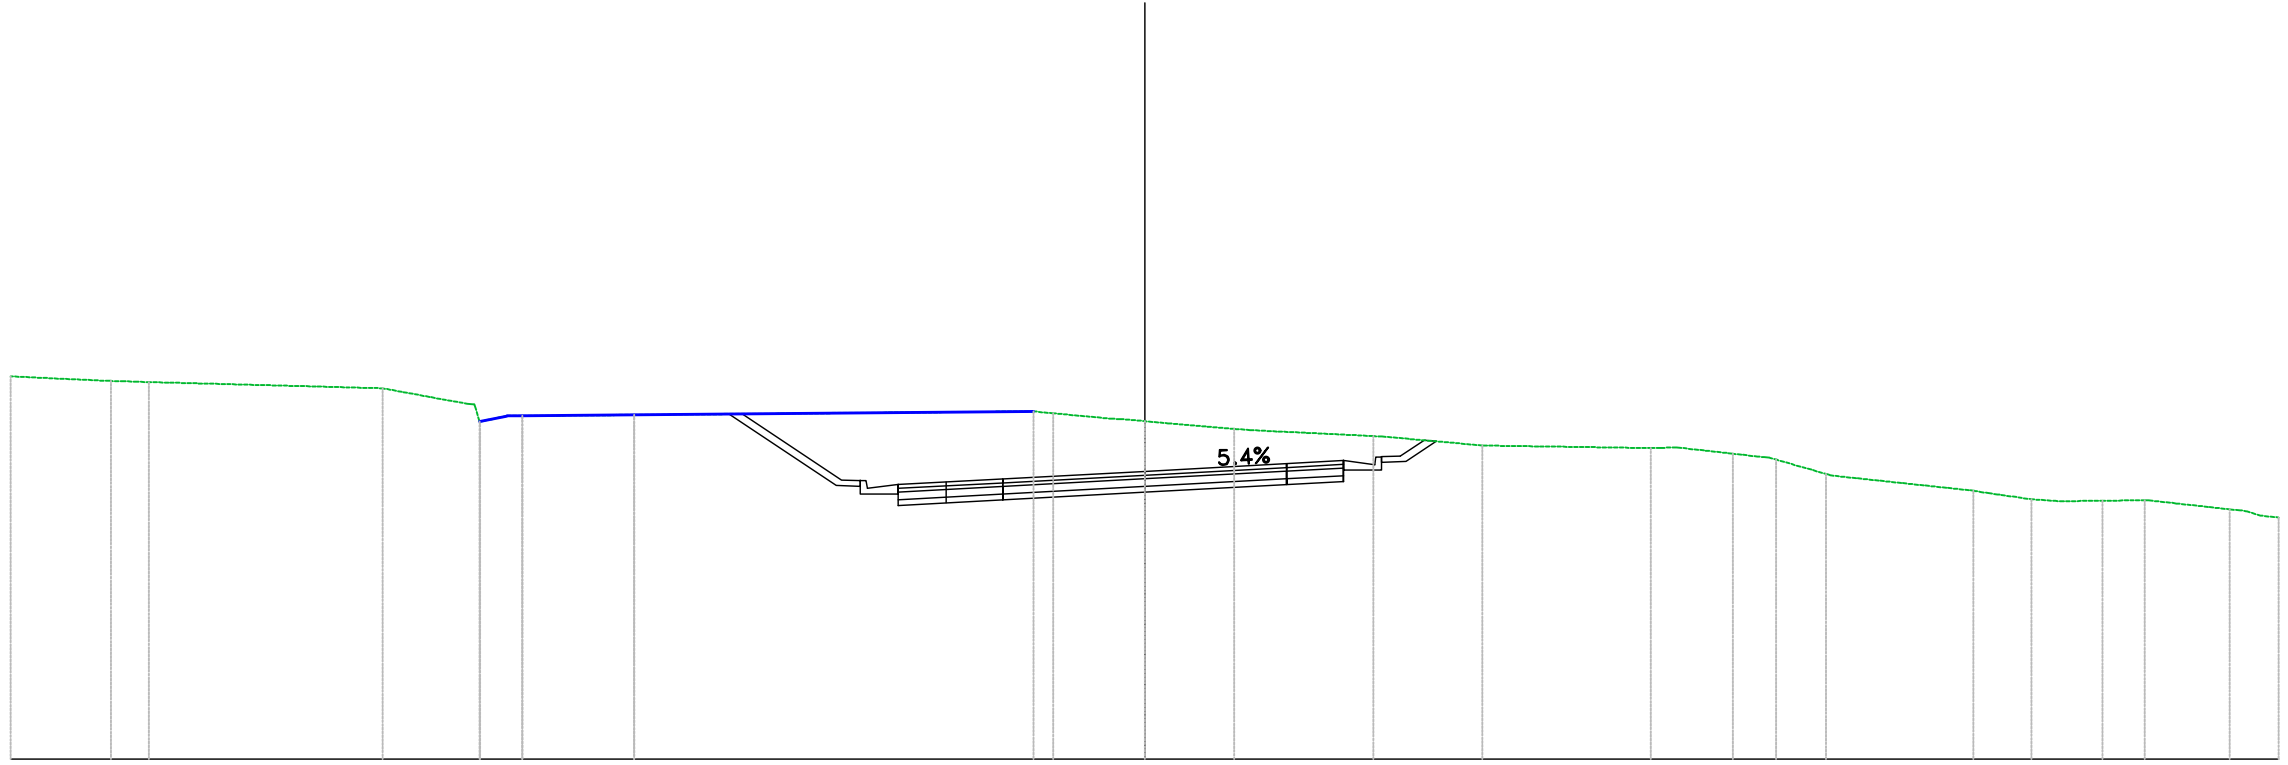


PROGRESSIVE TERRENO	30.00	27.35	26.35	20.16	17.59	16.47	13.51	2.42	0.00	2.36	6.05	8.93	13.39	15.56	16.70	18.02	21.92	23.46	25.33	26.45	28.70	30.00			
PARZIALI TERRENO	2.57		6.18	2.24		2.96		10.56	1.54		1.75	3.27	2.65	4.41		1.48	1.31	3.77		1.08	1.12	1.41			
QUOTE TERRENO	140.12	140.00	139.97	139.81	138.92	139.08	139.10	139.15	138.94	138.73	138.54	138.30	138.22	138.08	137.92	137.54	137.10	136.87	136.83	136.85	136.60	136.39			
PROGRESSIVE PROGETTO									0.00		3.75	5.26													
PARZIALI PROGETTO									3.75		3.75	1.50													
QUOTE PROGETTO									137.61		137.81	137.89													
QUOTE SOTTOFONDO								138.89	137.24	137.01	136.71	137.26	136.78	137.33	136.86	137.41	137.06	137.61	137.26	137.81	137.34	137.89	137.64	137.87	138.19

Materiali – Progr.12+480.00

Materiali	Area (m ²)	Vol. (m ³)
Gradoni	0.00	0.00
Rilevato	4.73	47.64
Scavo	7.13	372.27
Scotico	1.66	16.72
Terreno vegetale	1.65	26.39

Sez. 625
 Progr.: 12+480.00
 Scala : 1:200
 Q.Rif. : 130.00

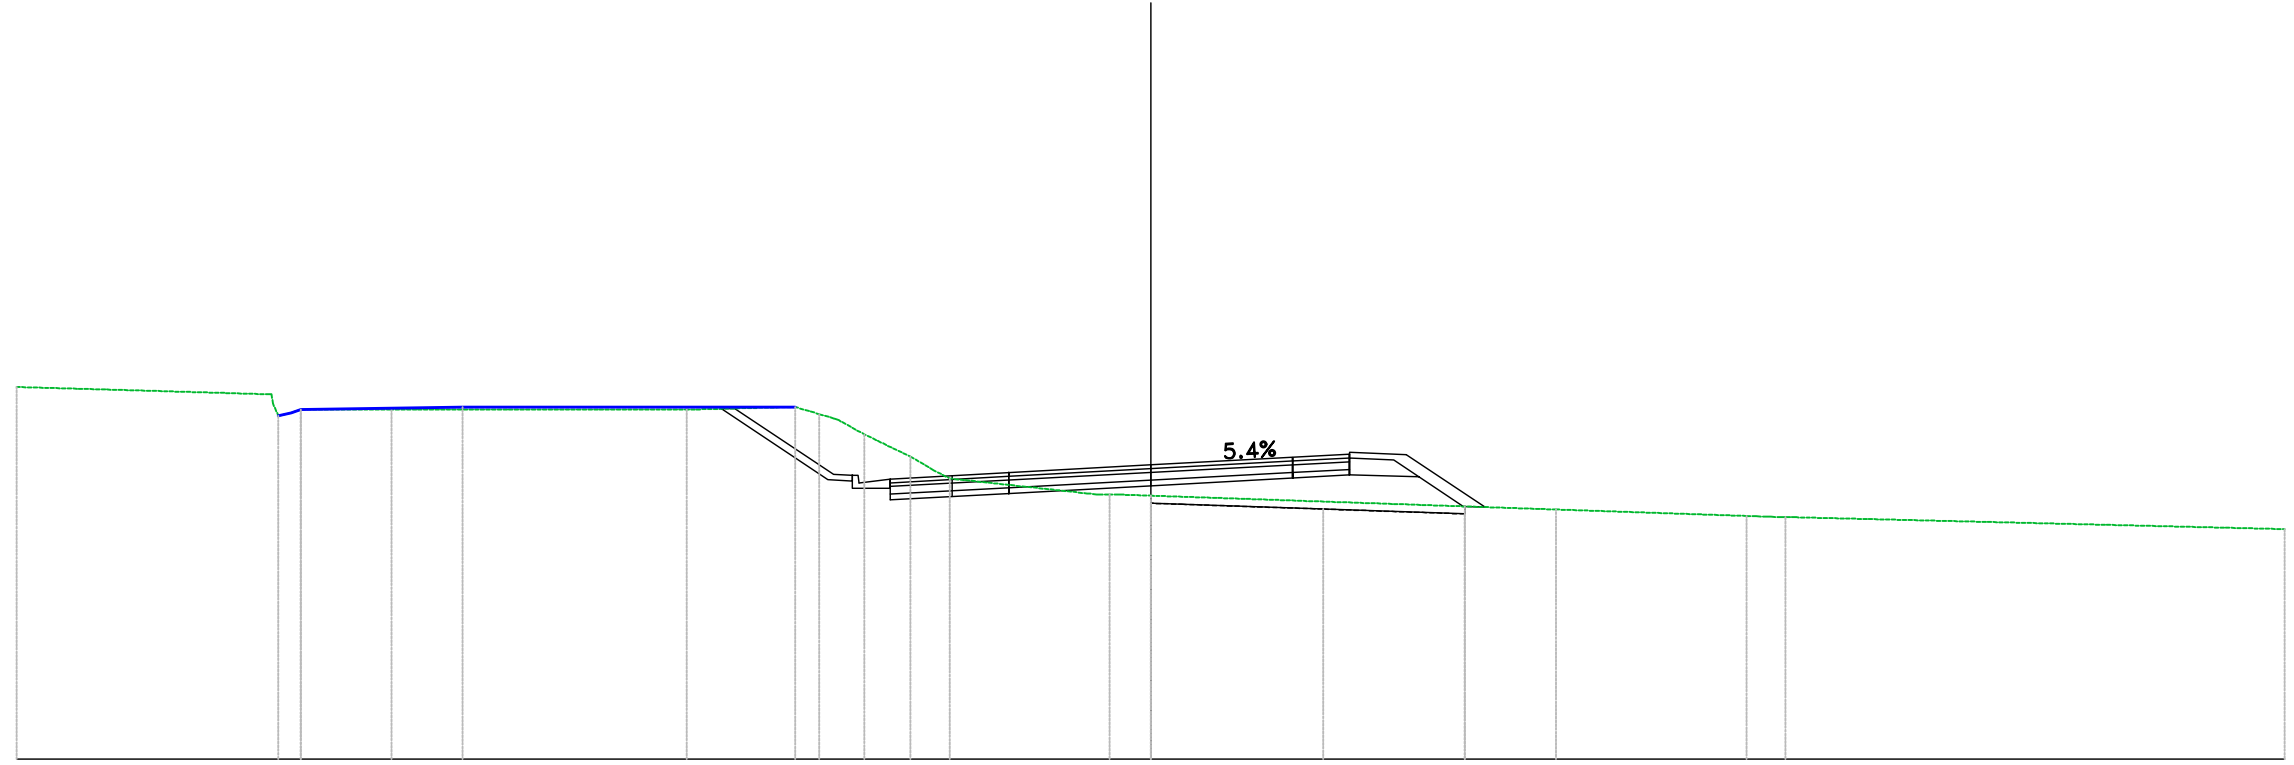


PROGRESSIVE TERRENO	30+00	-22.49	-20.09	-12.27	-8.77	-7.58	-6.36	-5.31	-1.09	0+00	10+72	15+75	16+79	30+00
PARZIALI TERRENO	6.68	2.40	7.82	2.86	1.22	3.62	10.72	5.04	12.92					
QUOTE TERRENO	139.84	139.24	139.24	139.24	139.12	138.59	138.00	137.42	137.00	136.97	136.60	136.43	136.40	136.08
PROGRESSIVE PROGETTO						-6.89	-5.25	-3.75	0.00	3.75	5.25			
PARZIALI PROGETTO						1.64	1.50	3.75	3.75	1.50				
QUOTE PROGETTO						137.41	137.50	137.58	137.78	137.98	138.06			
QUOTE SOTTOFONDO				-139.03	-137.38	-137.16	-136.86	-136.95	-137.03	-137.23	-137.43	-137.51	-137.46	-136.68

Materiali – Progr.12+500.00

Materiali	Area (m ²)	Vol. (m ³)
Gradoni	0.00	0.00
Rilevato	7.08	118.78
Scavo	0.71	77.52
Scotico	3.45	51.18
Terreno vegetale	1.29	29.41

Sez. 626
 Progr.: 12+500.00
 Scala : 1:200
 Q.Rif. : 130.00

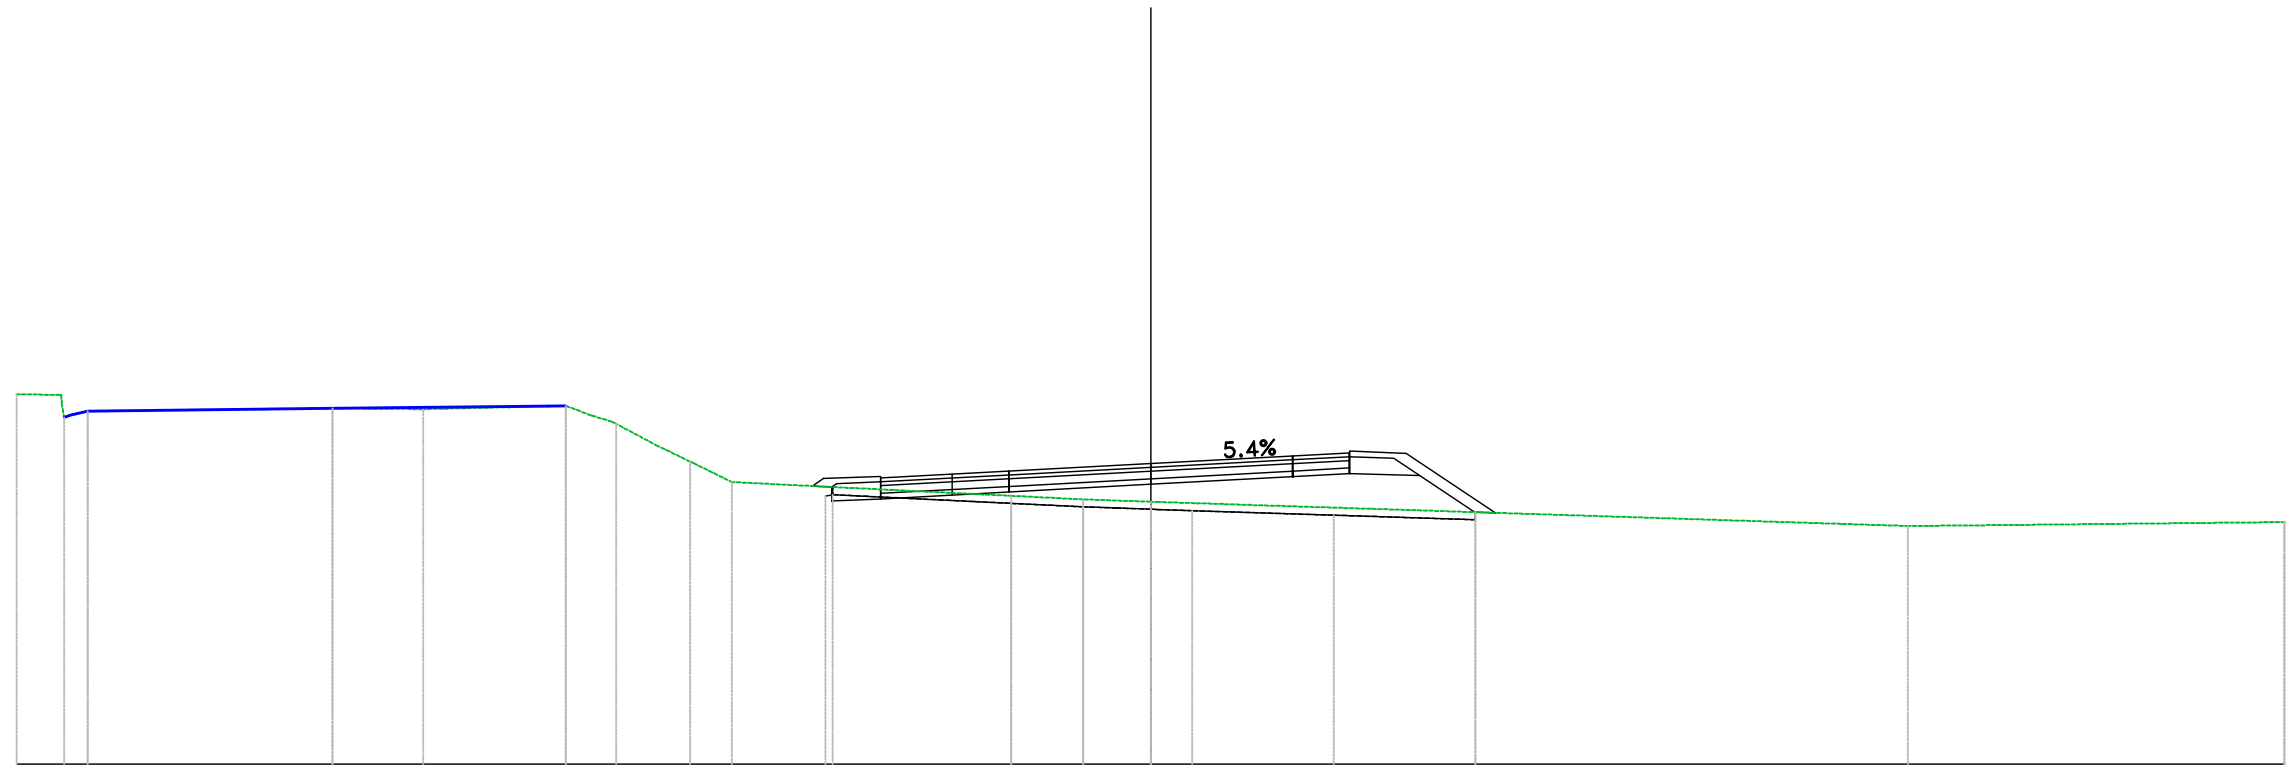


PROGRESSIVE TERRENO	30.00	-28.12	-21.64	-19.24	-15.47	-14.15	-12.19	-11.08	-3.69	-1.78	0.00	20.03	20.00
PARZIALI TERRENO	1.12	6.48	2.40	3.77	1.06	1.00	7.39	1.91	1.78	19.84	9.95		
QUOTE TERRENO	139.78	139.33	139.41	139.39	139.47	139.00	138.00	137.46	137.09	137.00	136.94	136.30	136.40
PROGRESSIVE PROGETTO							-7.15	-5.25	-3.75	0.00	3.75	5.25	
PARZIALI PROGETTO							1.90	1.50	3.75	3.75	1.50		
QUOTE PROGETTO							137.56	137.66	137.74	137.95	138.15	138.23	
QUOTE SOTTOFONDO							137.35	137.01	137.11	137.40	137.60	137.63	136.65

Materiali – Progr.12+520.00

Materiali	Area (m ²)	Vol. (m ³)
Gradoni	0.00	0.00
Rilevato	13.64	208.03
Scavo	0.00	7.04
Scotico	3.66	71.04
Terreno vegetale	1.76	30.61

Sez. 627
 Progr.: 12+520.00
 Scala : 1:200
 Q.Rif. : 130.00

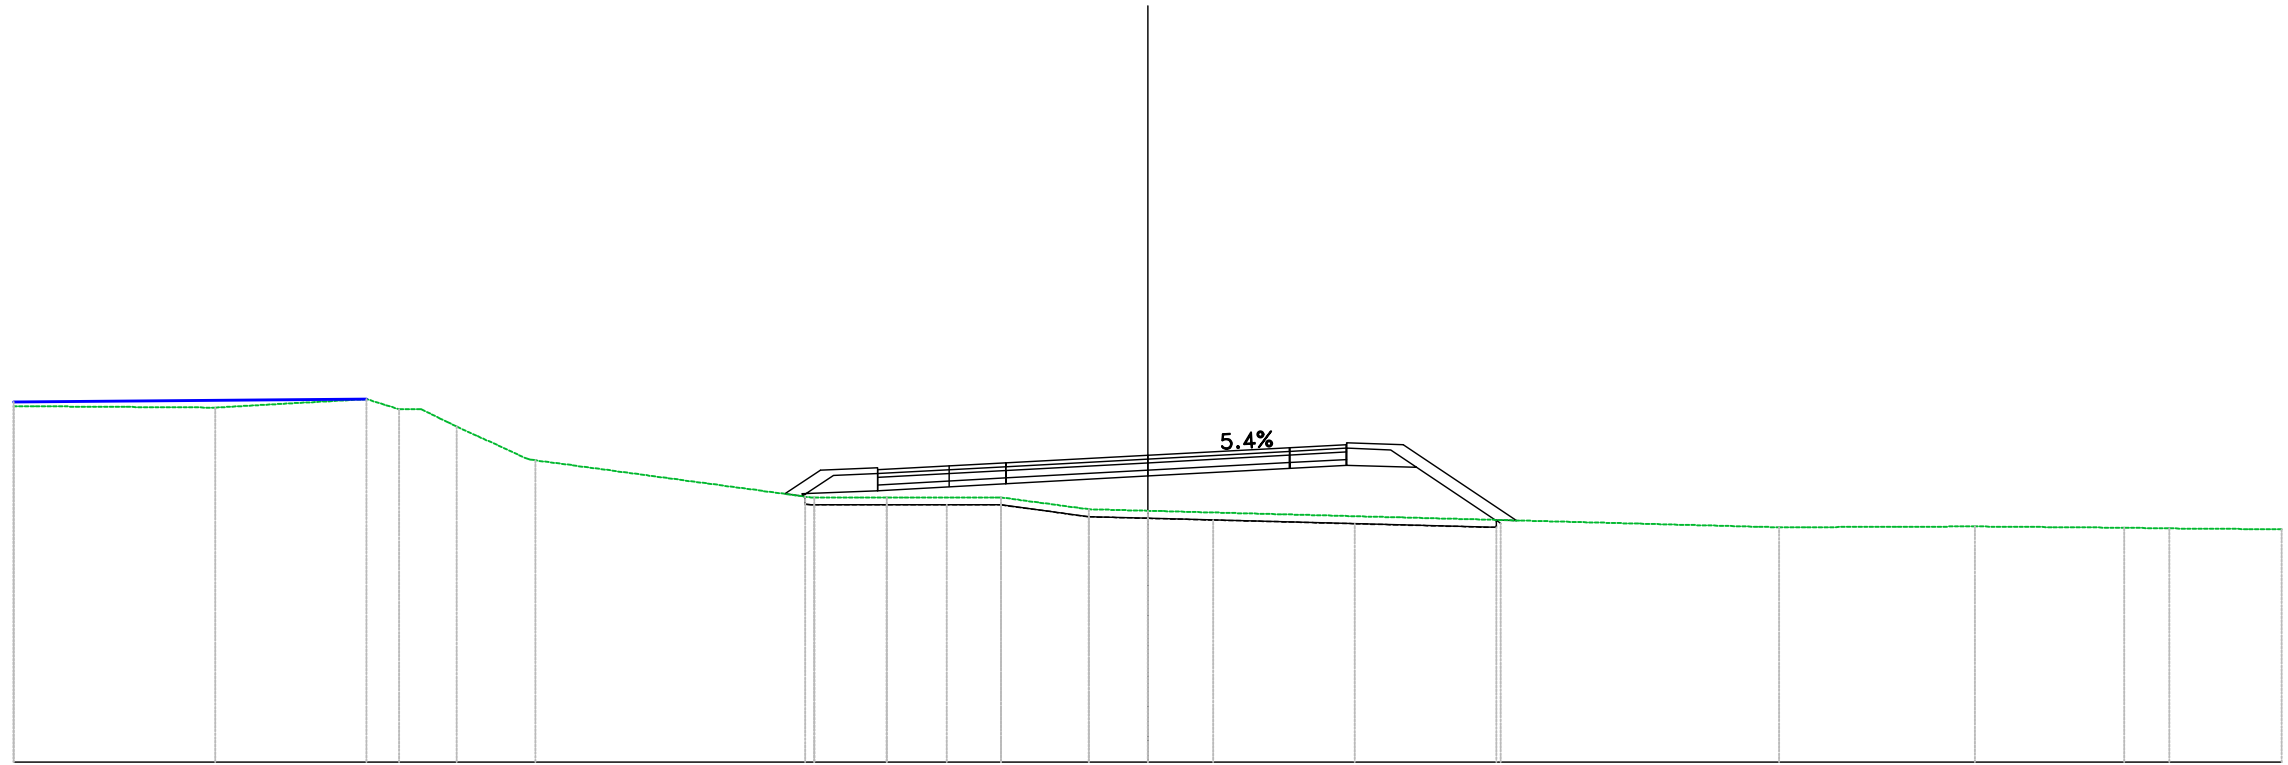


PROGRESSIVE TERRENO	30.00	-24.67	-19.81	-18.28	-16.19	-8.82	-6.90	-3.89	-1.56	0.00	16.70	21.88	25.83	27.02	30.00
PARZIALI TERRENO	5.33	4.00	1.90	7.28	1.92	2.99	2.33	1.56	16.70	5.18	3.95	1.19	2.98		
QUOTE TERRENO	139.41	139.37	139.33	138.87	137.98	137.00	137.00	137.00	136.69	136.65	136.21	136.23	136.20	136.18	136.16
PROGRESSIVE PROGETTO							-7.15	-5.25	-3.75		3.75	5.25			
PARZIALI PROGETTO				1.90	1.50	3.75	3.75	1.50							
QUOTE PROGETTO				137.73	137.83	137.91	138.12	138.32	138.40	137.80	136.41	136.39			
QUOTE SOTTOFONDO				137.09	137.11	137.18	137.73	137.28	137.83	137.36	137.91	137.57	138.12	137.77	138.32

Materiali – Progr.12+540.00

Materiali	Area (m ²)	Vol. (m ³)
Gradoni	0.00	0.00
Rilevato	19.07	328.03
Scavo	0.00	0.00
Scotico	3.78	74.42
Terreno vegetale	1.97	37.48

Sez. 628
 Progr.: 12+540.00
 Scala : 1:200
 Q.Rif. : 130.00

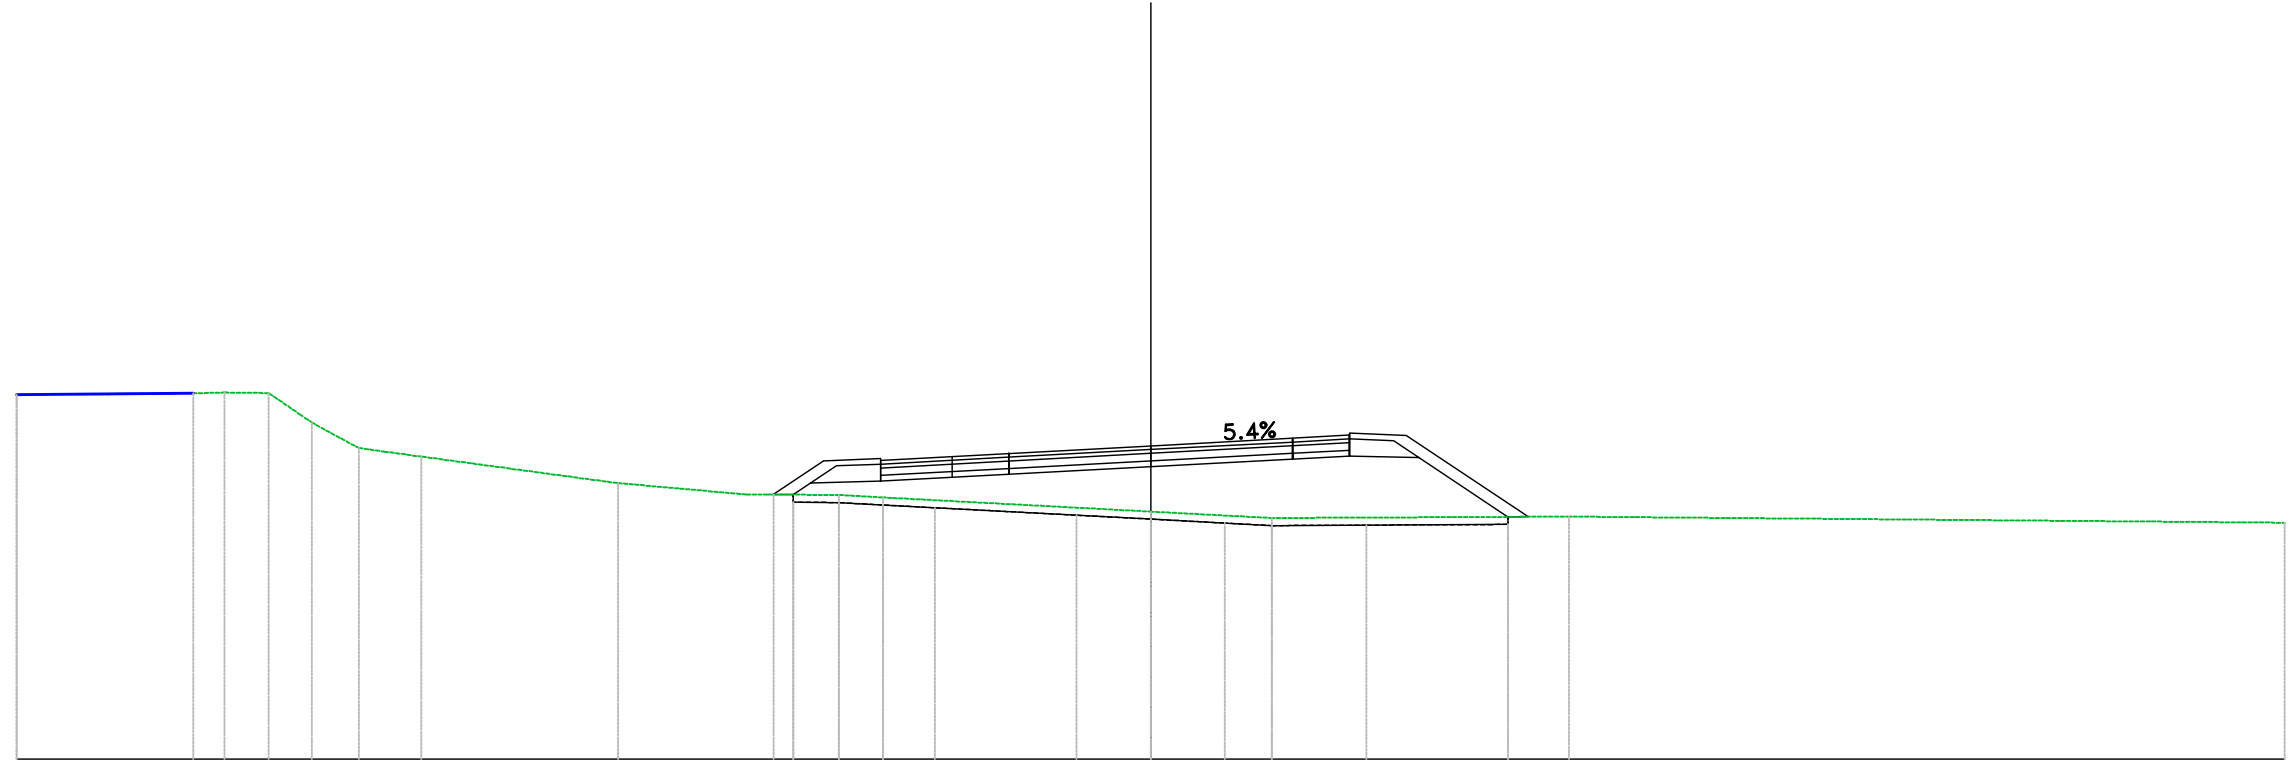


PROGRESSIVE TERRENO	30.00		-24.50	-23.33	-22.19	-20.95	-19.29		-14.09		-9.98	-8.25	-7.08		0.00	3.20		11.07		30.00	
PARZIALI TERRENO		4.67		1.17	0.85	1.23		5.20		3.39		1.72	1.17		7.08		3.20		7.87		18.93
QUOTE TERRENO	139.64		139.69	139.68	138.89	138.23	138.00		137.30		136.99	136.99	136.92		136.54	136.38		136.41		136.25	
PROGRESSIVE PROGETTO																3.75	5.26				
PARZIALI PROGETTO												1.90	1.50	3.75		3.75	1.50				
QUOTE PROGETTO												137.90	138.00	138.08		138.49	138.57				
QUOTE SOTTOFONDO											136.99	137.32	137.35	137.45	137.53	137.73	137.94	138.02	137.97	136.40	

Materiali – Progr.12+580.00

Materiali	Area (m ²)	Vol. (m ³)
Gradoni	0.00	0.00
Rilevato	17.98	357.64
Scavo	0.00	0.00
Scotico	3.80	75.87
Terreno vegetale	2.01	39.98

Sez. 630
 Progr.: 12+580.00
 Scala : 1:200
 Q.Rif. : 130.00

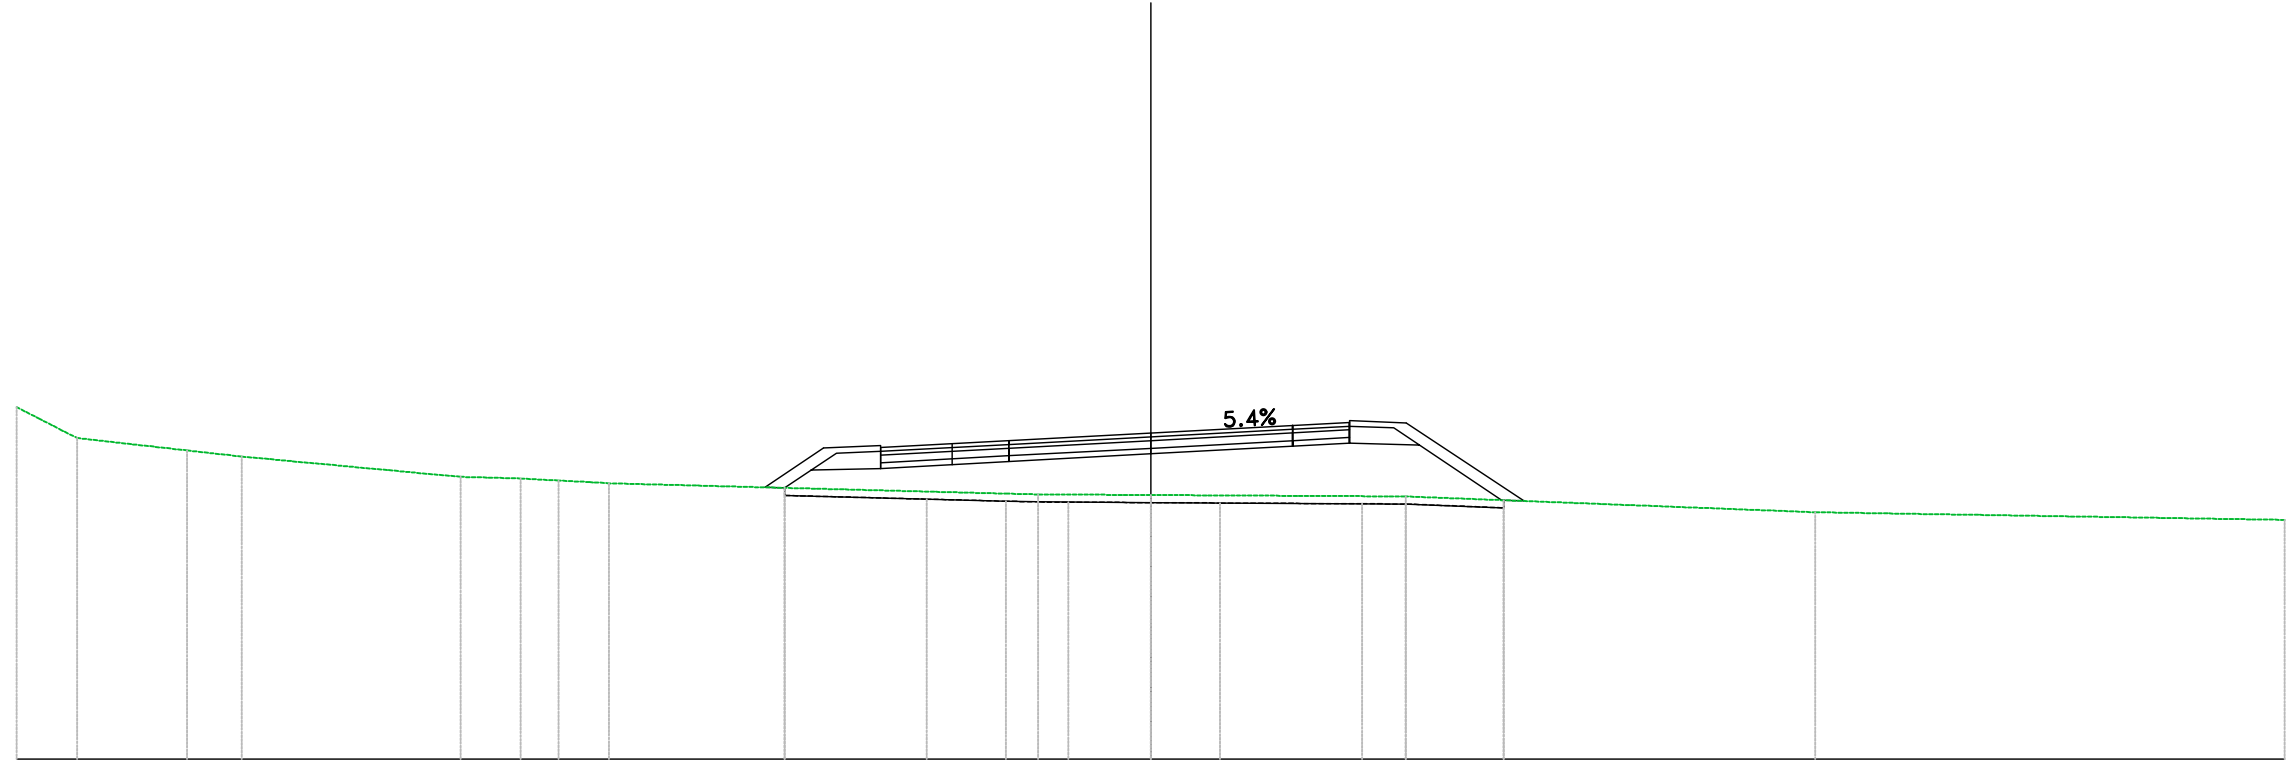


PROGRESSIVE TERRENO	30.00	-28.41	-25.49	-24.04		-18.26	-16.67	-15.66	-14.33		-2.98	0.00		6.74		17.57		30.00
PARZIALI TERRENO		2.92	1.45	5.78		1.59	1.00		10.50		2.98		6.74		10.83		12.43	
QUOTE TERRENO	139.31	138.49	138.16	138.00		137.46	137.42	137.37	137.29		137.00	136.98		136.95		136.53		136.33
PROGRESSIVE PROGETTO																		
PARZIALI PROGETTO							1.90	1.50		3.75		3.75		1.50				
QUOTE PROGETTO							138.24	138.34	138.42		138.62		138.82	138.90				
QUOTE SOTTOFONDO							137.19	137.66	137.69	137.79	137.87	138.07		138.27	138.35	138.31		136.85

Materiali – Progr.12+600.00

Materiali	Area (m ²)	Vol. (m ³)
Gradoni	0.00	0.00
Rilevato	11.62	296.72
Scavo	0.00	0.00
Scotico	3.64	74.41
Terreno vegetale	1.71	37.25

Sez. 631
 Progr.: 12+600.00
 Scala : 1:200
 Q.Rif. : 130.00

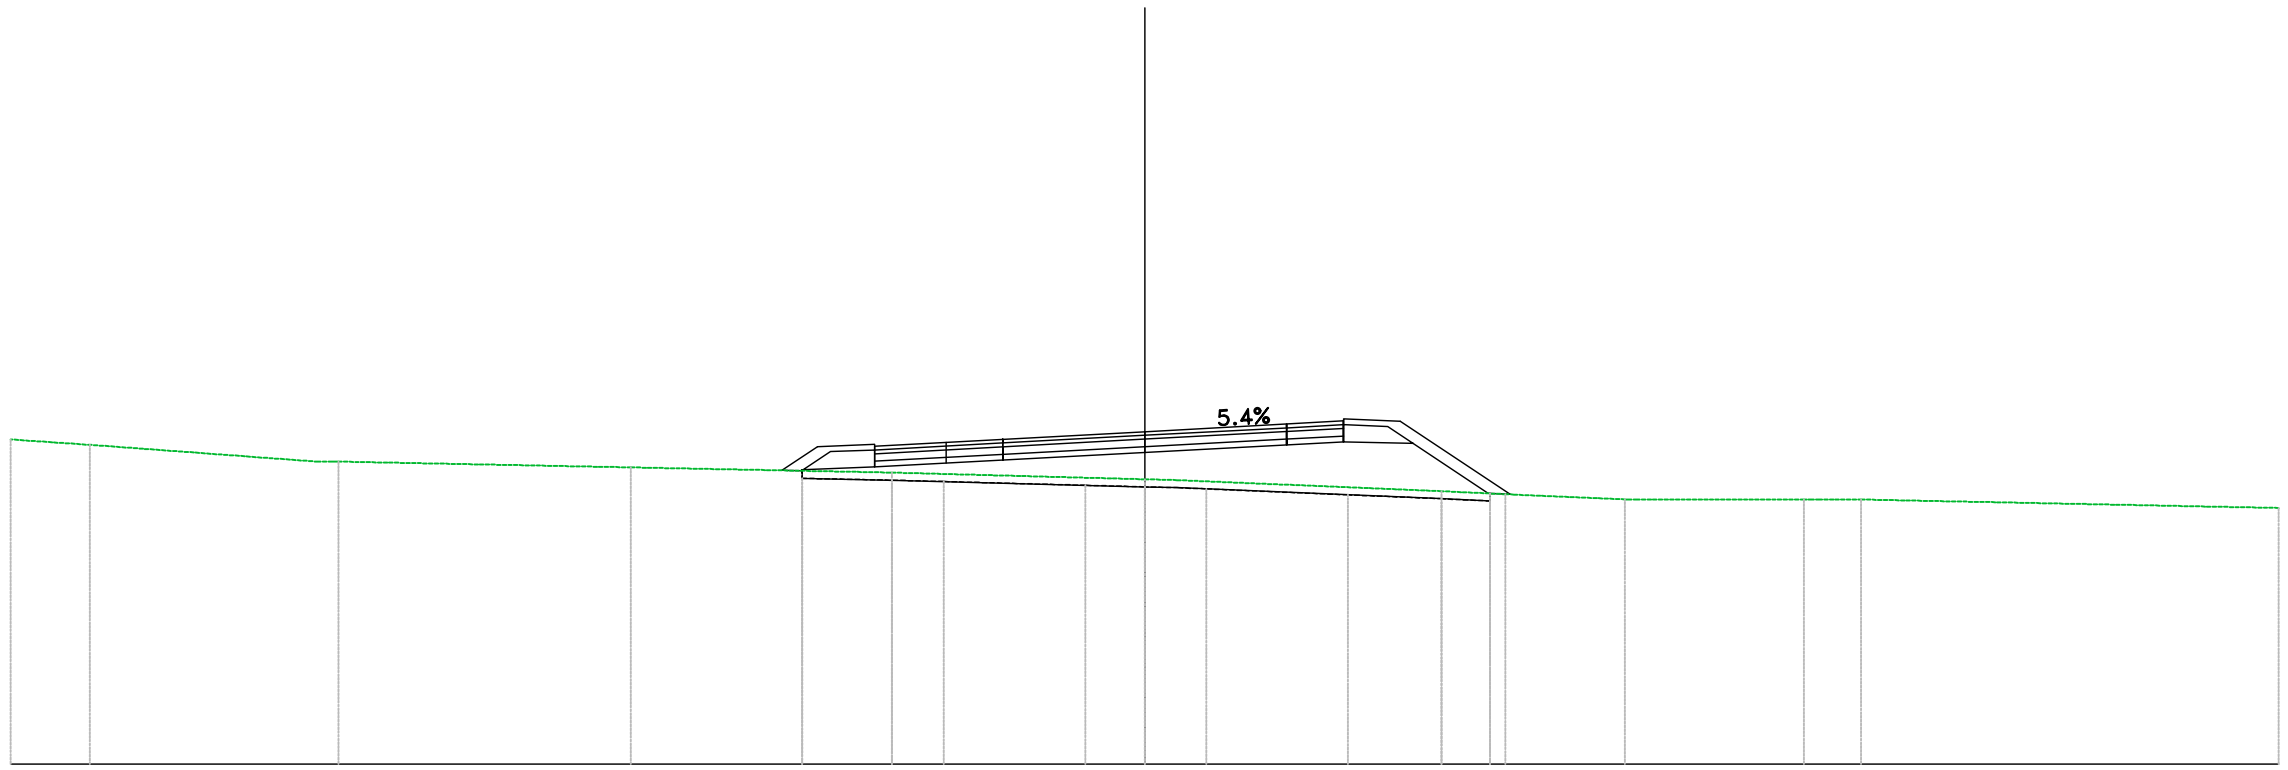


PROGRESSIVE TERRENO	30.00	-27.90	-21.33	-13.60	-6.68	0.00	7.85	9.53	12.70	17.44	18.94	30.00
PARZIALI TERRENO	2.10	5.99	7.74	6.85	6.68	6.99	1.69	2.93	4.44	1.10	11.06	
QUOTE TERRENO	138.59	138.44	138.00	137.85	137.71	137.53	137.22	137.14	137.00	137.00	137.00	136.77
PROGRESSIVE PROGETTO					-7.15	-5.25	-3.75	3.75	5.25			
PARZIALI PROGETTO					1.90	1.50	3.75	3.75	1.50			
QUOTE PROGETTO					138.41	138.51	138.59	138.79	138.99	139.07		
QUOTE SOTTOFONDO					137.77	137.78	137.86	137.96	138.04	138.24	138.44	138.52

Materiali – Progr.12+620.00

Materiale	Area (m ²)	Vol. (m ³)
Gradoni	0.00	0.00
Rilevato	18.30	299.98
Scavo	0.00	0.00
Scotico	3.82	74.57
Terreno vegetale	2.03	37.55

Sez. 632
 Progr.: 12+620.00
 Scala : 1:200
 Q.Rif. : 130.00

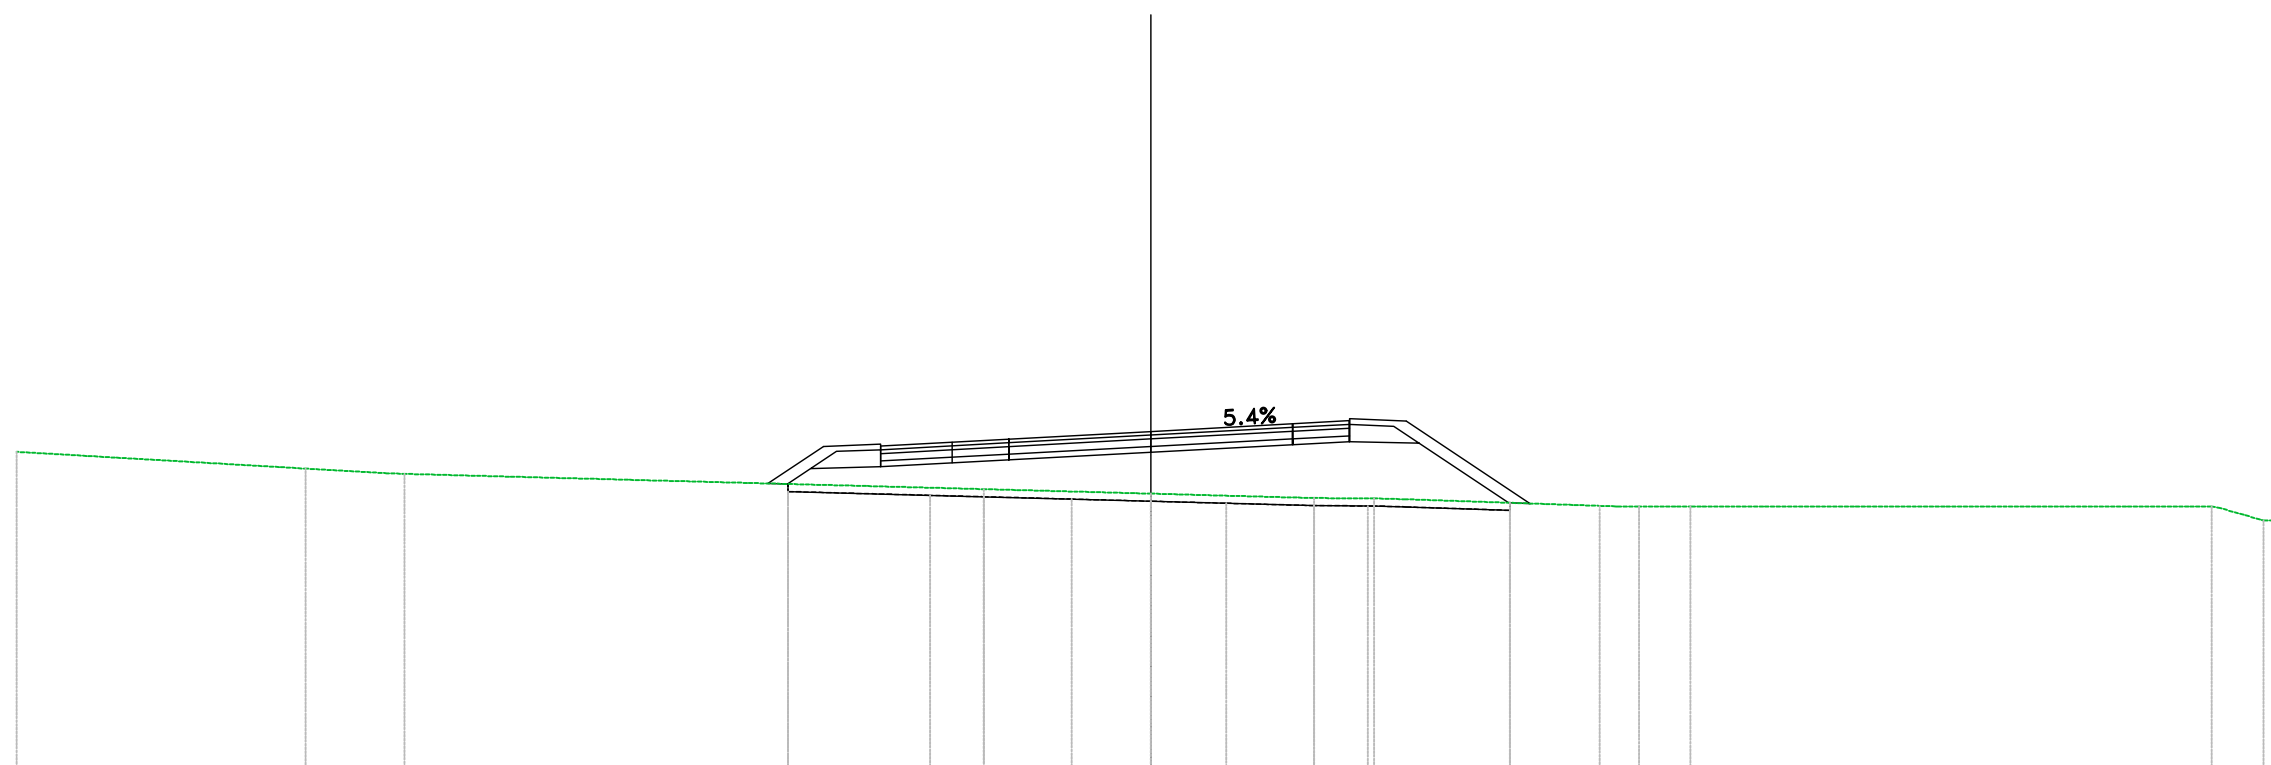


PROGRESSIVE TERRENO	30.00		-22.36	-19.74		-4.42	0.00	4.32	5.90		11.88	12.92	14.28		28.07	29.44	30.00
PARZIALI TERRENO		7.64	2.16		15.32	4.42	4.32	1.59		5.14		1.36		13.79	1.16		
QUOTE TERRENO	138.44		138.00	137.86		137.46	137.34	137.22	137.21		137.01	137.00	137.00		137.00	136.63	136.64
PROGRESSIVE PROGETTO					-7.15	-5.25	-3.75	0.00	3.75	5.25							
PARZIALI PROGETTO					1.90	1.50	3.75		3.75	1.50							
QUOTE PROGETTO					138.05	138.70	138.78	138.98	139.18	139.27							
QUOTE SOTTOFONDO					137.61	138.02	138.05	138.43	138.63	138.72	138.67	137.10	137.08				

Materiali – Progr.12+640.00

Materiali	Area (m ²)	Vol. (m ³)
Gradoni	0.00	0.00
Rilevato	21.20	395.51
Scavo	0.00	0.00
Scotico	3.92	77.33
Terreno vegetale	2.21	42.53

Sez. 633
 Progr.: 12+640.00
 Scala : 1:200
 Q.Rif. : 130.00

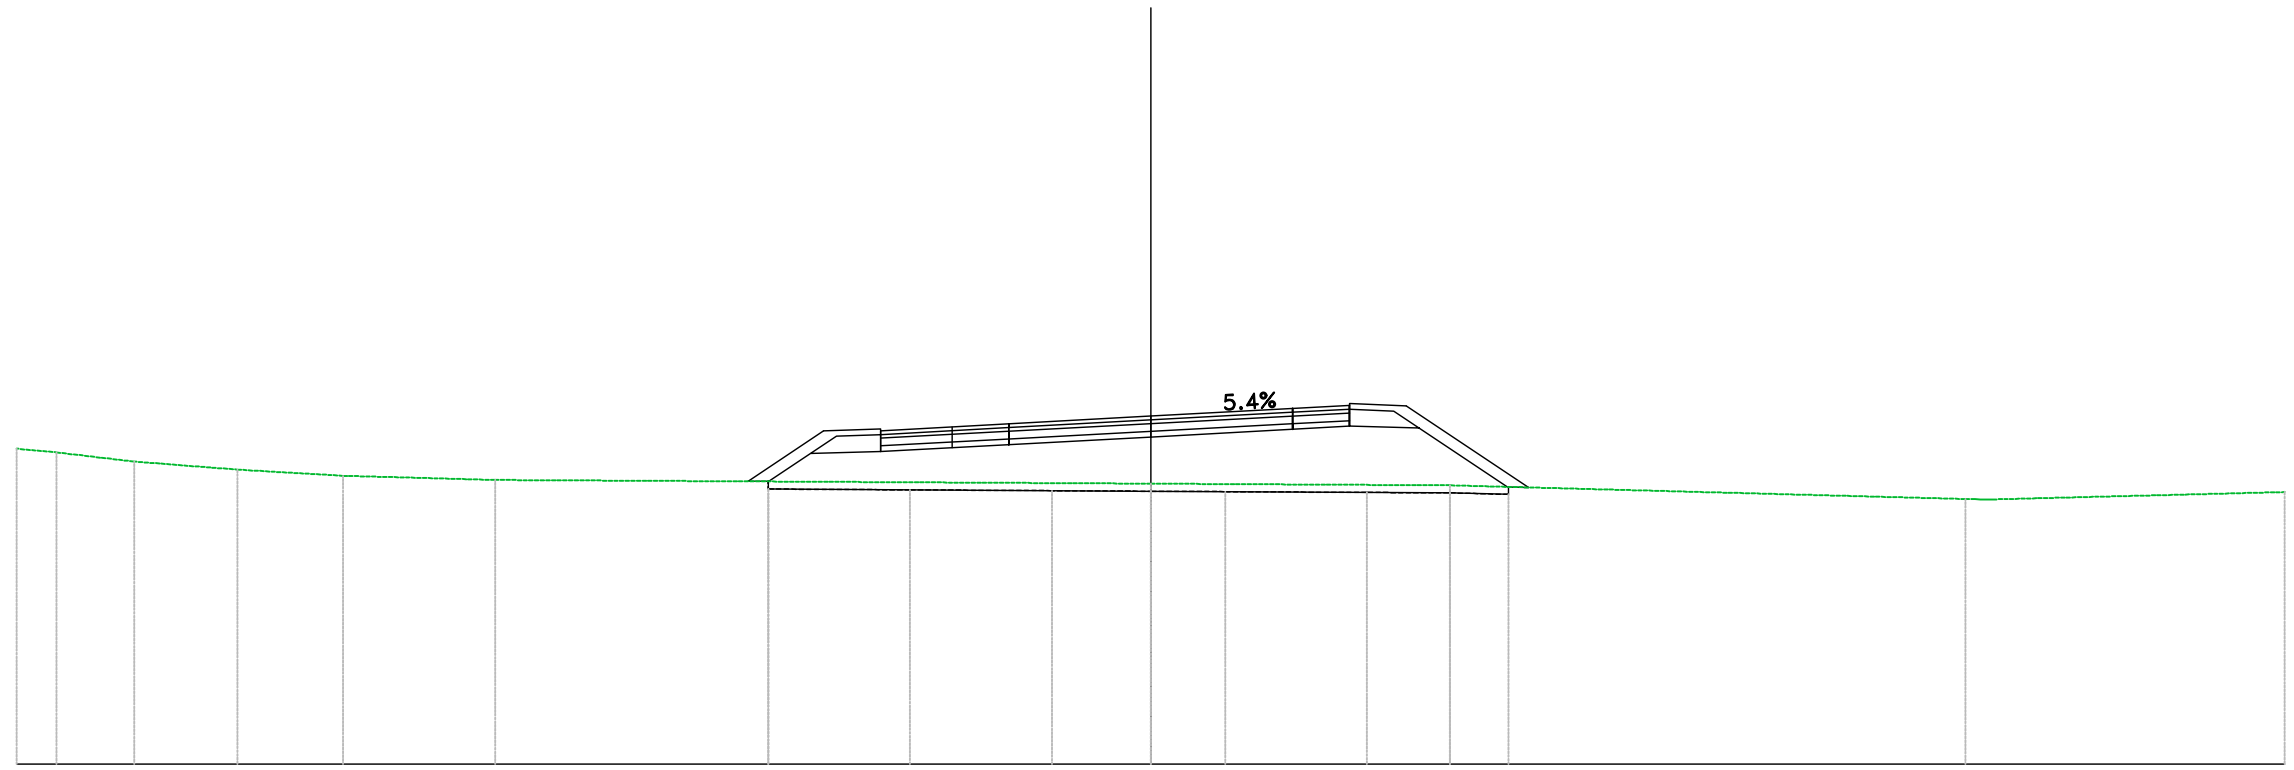

PROGRESSIVE TERRENO	30.00	28.95	26.89	24.16	21.37	17.35	0.00	7.91	21.56	30.00
PARZIALI TERRENO	1.05	2.06	2.74	2.79	4.03	17.35	7.91	13.64	7.70	
QUOTE TERRENO	138.34	138.24	138.00	137.79	137.62	137.51	137.42	137.37	137.01	137.19
PROGRESSIVE PROGETTO							0.00	3.75	5.25	
PARZIALI PROGETTO							3.75	3.75	1.50	
QUOTE PROGETTO							138.65	138.85	138.93	
QUOTE SOTTOFONDO							137.49	138.24	138.27	137.33

Materiali – Progr.12+660.00


Materiali	Area (m²)	Vol. (m³)
Gradoni	0.00	0.00
Rilevato	16.98	382.22
Scavo	0.00	0.00
Scotico	4.15	80.60
Terreno vegetale	2.03	42.51

Sez. 634

Progr.: 12+660.00

Scala : 1:200

Q.Rif. : 130.00

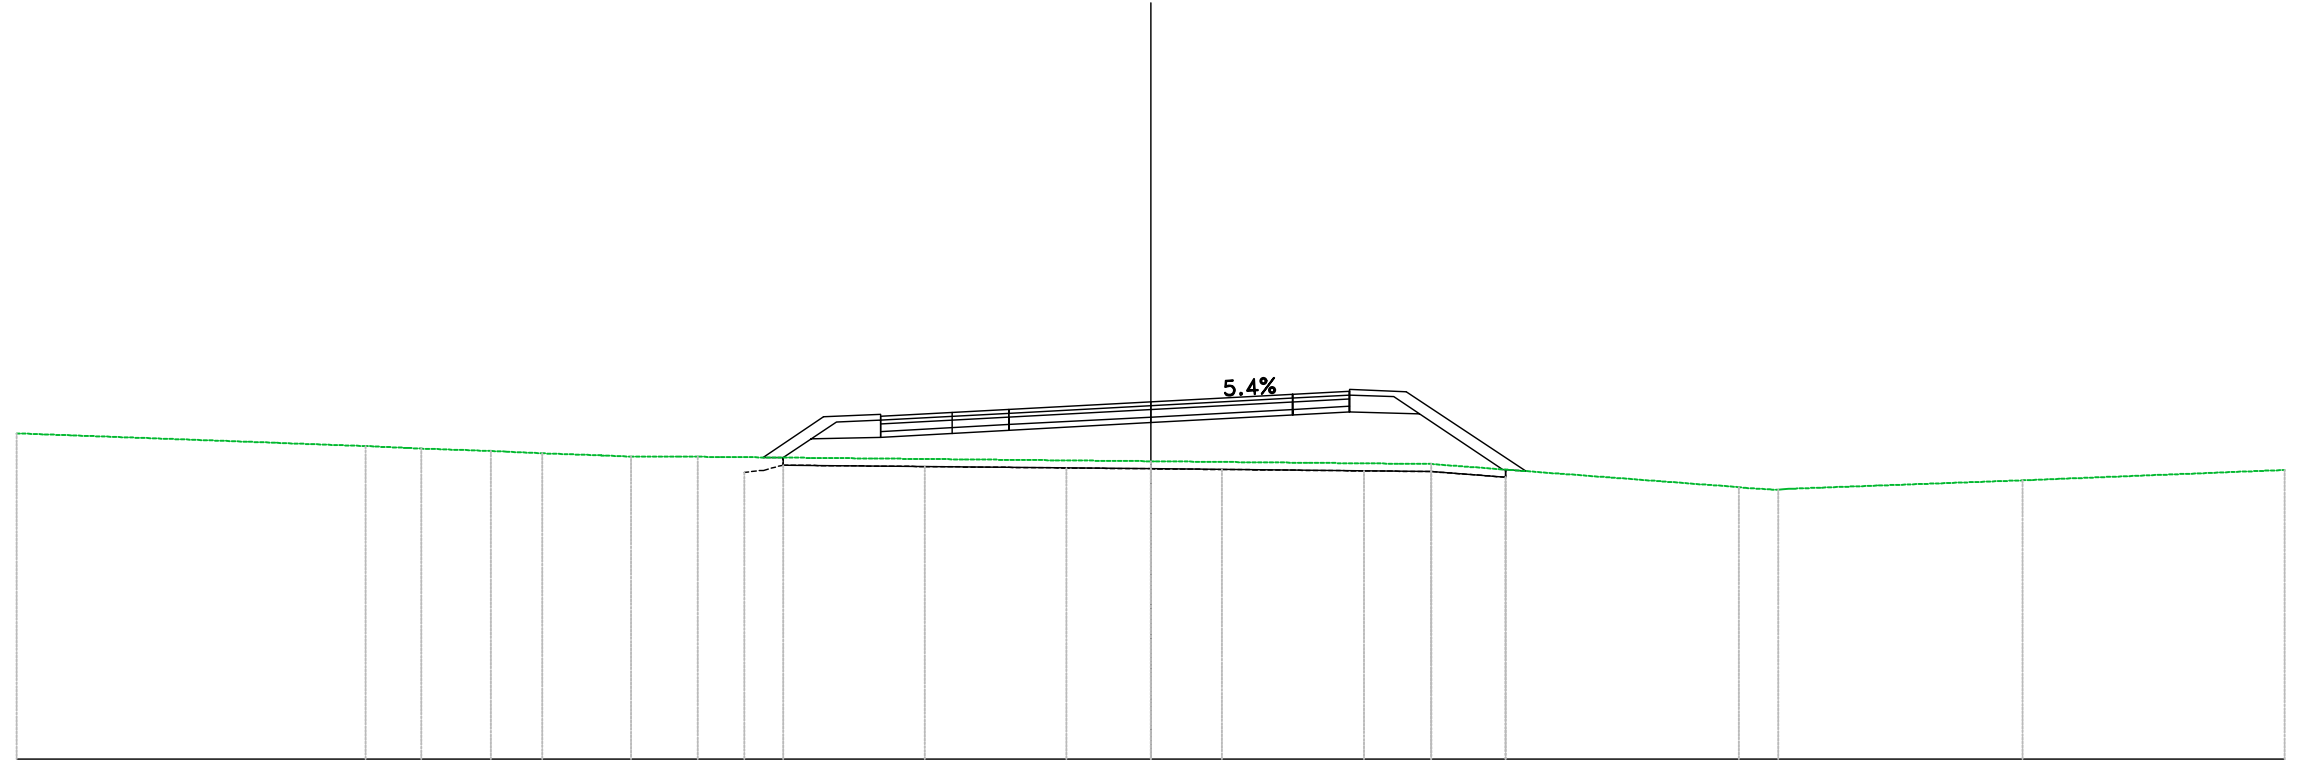


PROGRESSIVE TERRENO	30.00		-20.77	-19.30	-17.46	-16.10	-13.75	-11.99	0.00	7.42	15.55	16.59	23.06	30.00
PARZIALI TERRENO	9.23	1.07	1.84	1.56	1.26	11.99	7.42	8.13	6.01	6.94				
QUOTE TERRENO	138.61	138.28	138.21	138.15	138.09	138.00	138.00	137.88	137.80	137.19	137.13	137.37	137.65	
PROGRESSIVE PROGETTO							-7.15	-5.25	-3.75					
PARZIALI PROGETTO						1.90	1.50	3.75	3.75	1.50				
QUOTE PROGETTO						138.51	139.16	139.24	139.45	139.65	139.73	139.13		
QUOTE SOTTOFONDO						137.99	138.46	138.51	138.90	139.10	139.18	139.13	137.66	137.62

Materiali - Progr.12+680.00

Materiali	Area (m ²)	Vol. (m ³)
Gradoni	0.00	0.00
Rilevato	19.47	364.92
Scavo	0.00	0.00
Scotico	4.08	82.22
Terreno vegetale	2.02	40.58

Sez. 635
 Progr.: 12+680.00
 Scala : 1:200
 Q.Rif. : 130.00

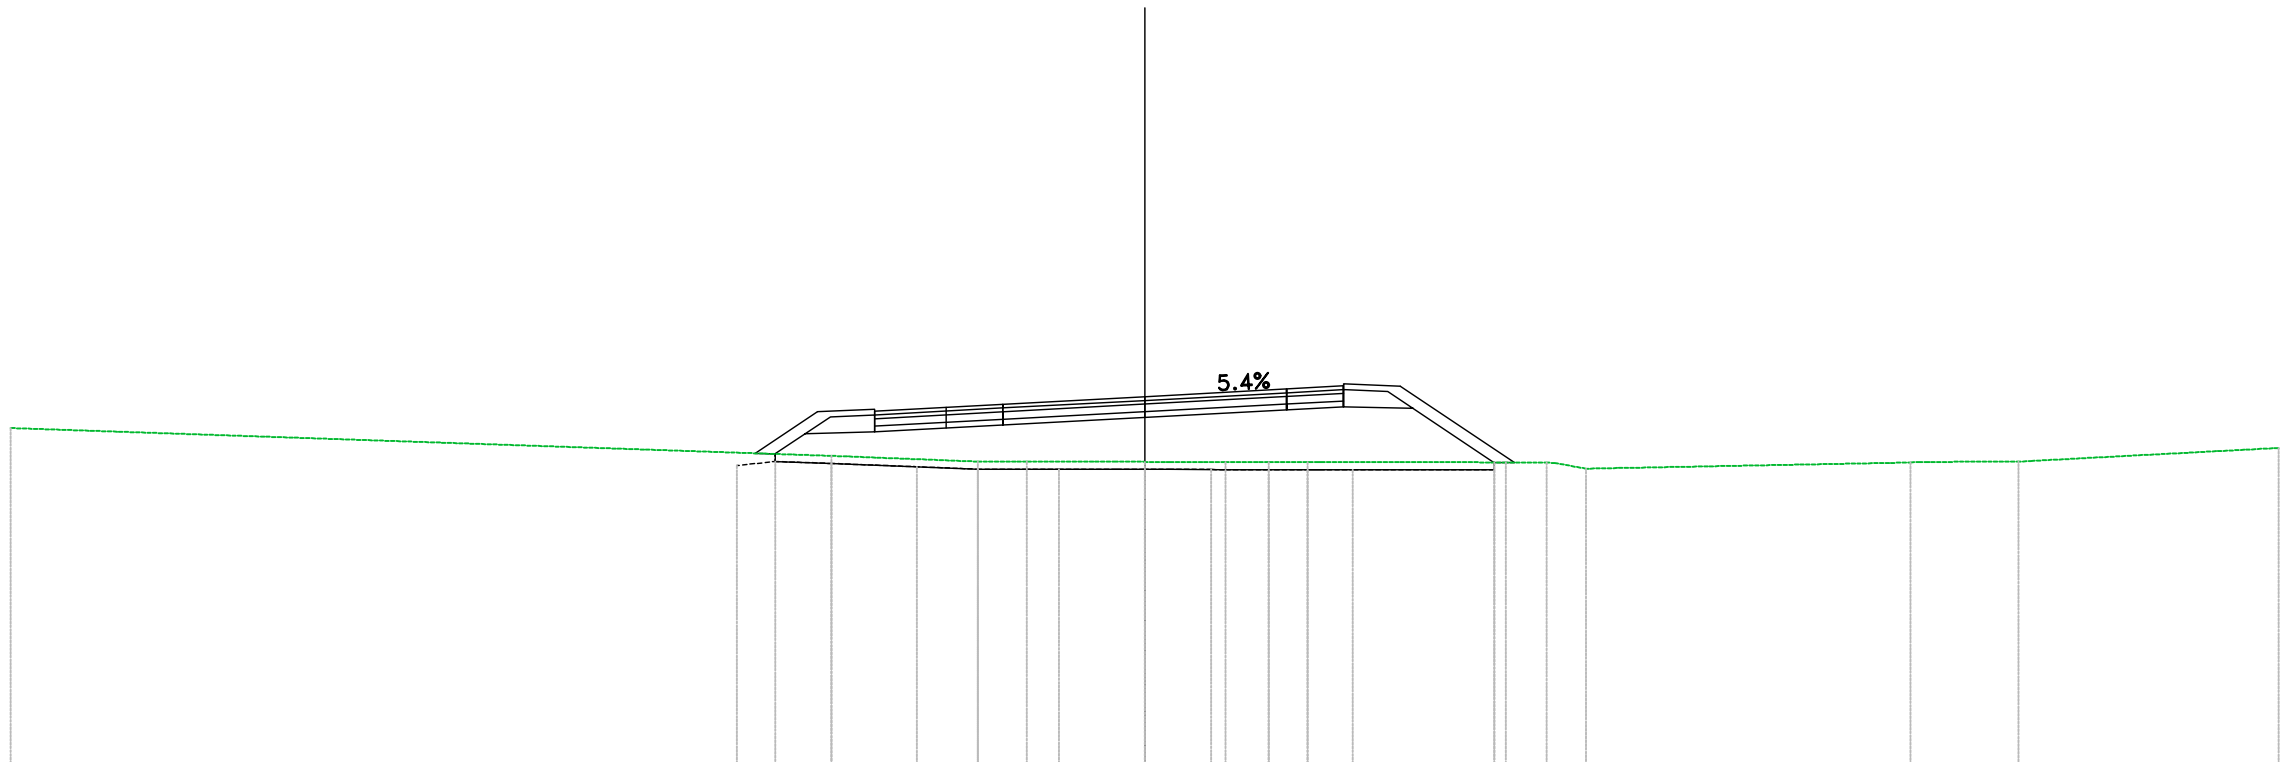


PROGRESSIVE TERRENO	30.00		-8.29	-4.42	-3.12	0.00	2.13	3.28	4.31	9.56	10.63	11.67	20.26	23.12	30.00
PARZIALI TERRENO	21.71			3.87	1.30	2.37	1.47	1.15	1.03	4.89	1.07	8.59	2.42	6.57	
QUOTE TERRENO	138.89		-138.15	-138.00	-138.00	-137.99	-137.99	-137.99	-137.99	-137.98	-137.97	-137.81	-137.98	-138.00	-138.36
PROGRESSIVE PROGETTO			-7.15	-5.25	-3.75		3.75	5.26							
PARZIALI PROGETTO				1.90	1.50	3.75	3.75	1.50							
QUOTE PROGETTO			-138.78	-139.44	-139.52	-139.72	-139.92	-140.00							
QUOTE SOTTOFONDO			-138.22	-138.75	-138.78	-139.17	-139.37	-139.45	-139.40	-137.98					

Materiali - Progr.12+700.00

Materiale	Area (m ²)	Vol. (m ³)
Gradoni	0.00	0.00
Rilevato	17.65	371.23
Scavo	0.00	0.00
Scotico	3.80	78.71
Terreno vegetale	2.06	40.80

Sez. 636
 Progr.: 12+700.00
 Scala : 1:200
 Q.Rif. : 130.00

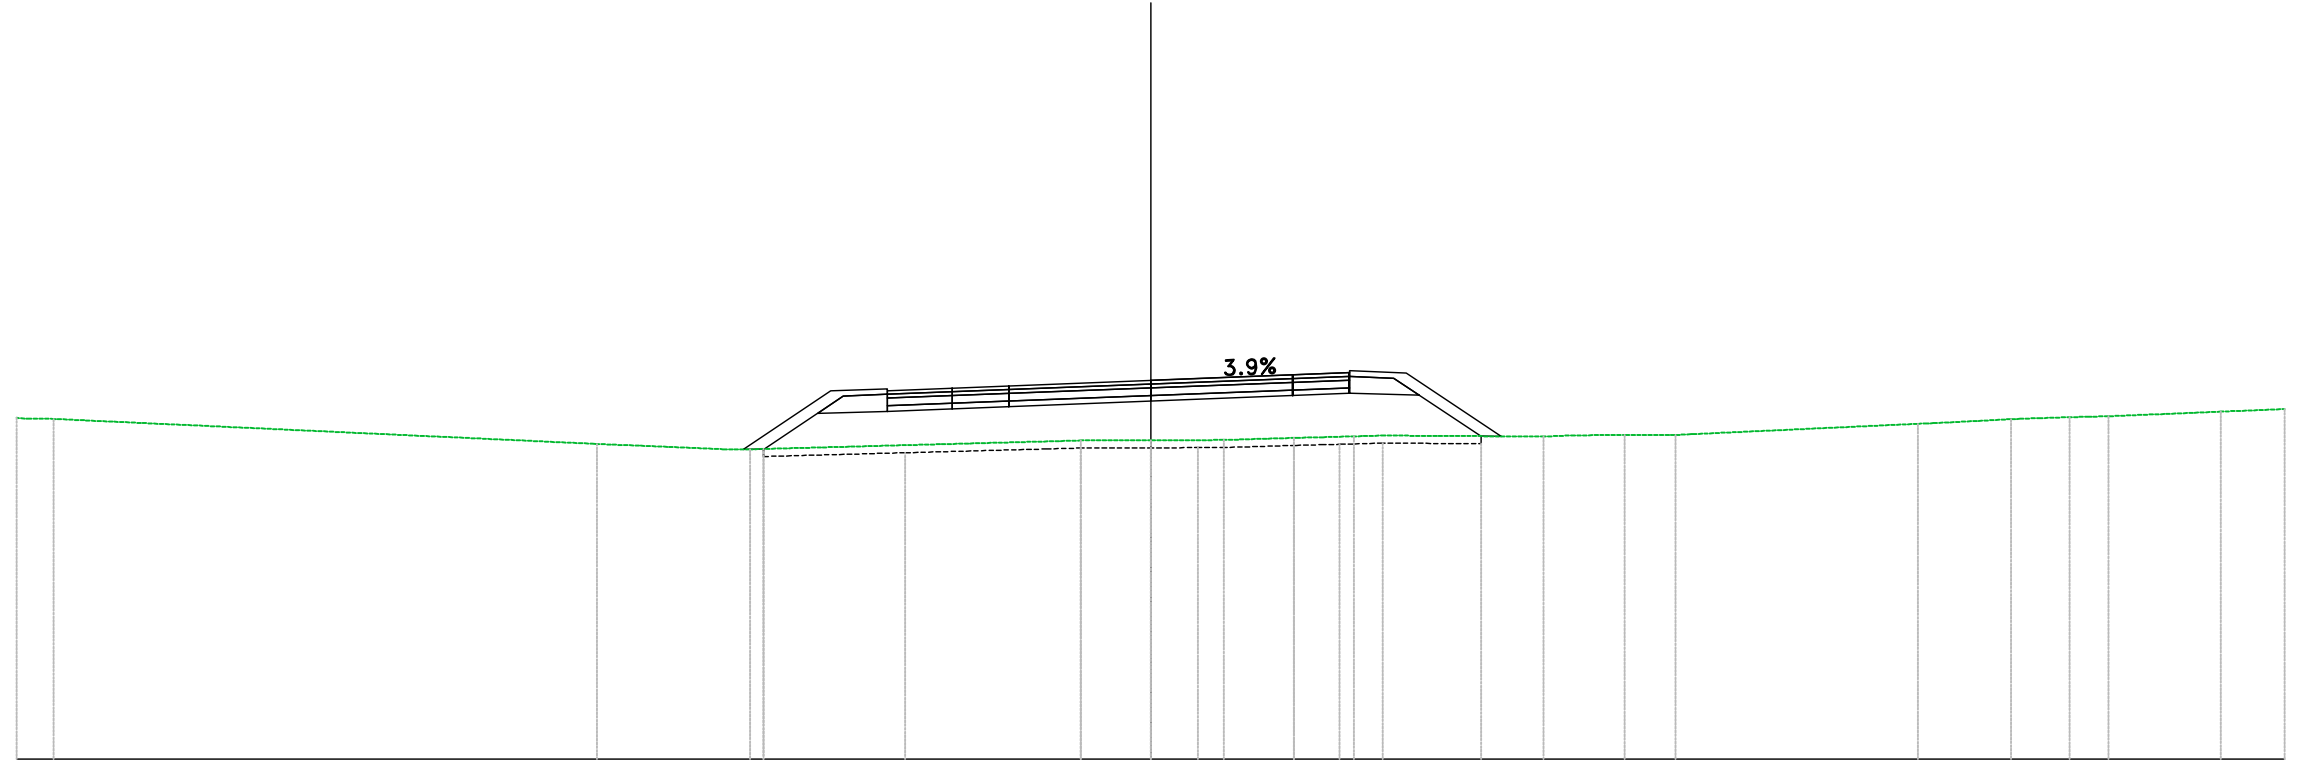


PROGRESSIVE TERRENO	30.00	-29.02	-14.65	-10.60	-1.86	0.00	1.93	3.79	5.38	10.39	12.54	13.88	20.29	22.75	24.30	25.34	28.30	30.00		
PARZIALI TERRENO			14.25	3.33	8.74	1.86	1.93	1.86		4.25	1.36	1.34	5.96	2.05		2.93	1.70			
QUOTE TERRENO	139.02	139.00	138.33	138.19	138.42	138.43	138.44	138.49	138.53	138.53	138.57	138.57	138.87	138.99	139.04	139.07	139.19	139.26		
PROGRESSIVE PROGETTO						0.00		3.75	5.26											
PARZIALI PROGETTO						3.75		3.75	1.50											
QUOTE PROGETTO						140.02		140.16	140.22											
QUOTE SOTTOFONDO				138.19	138.20	139.15	139.19	139.74	139.26	139.81	139.32	139.87	139.47	140.02	139.61	140.16	139.67	140.22	139.62	138.54

Materiali – Progr.12+720.00

Materiali	Area (m²)	Vol. (m³)
Gradoni	0.00	0.00
Rilevato	13.02	306.58
Scavo	0.00	0.00
Scotico	3.56	73.54
Terreno vegetale	1.79	38.48

Sez. 637
 Progr.: 12+720.00
 Scala : 1:200
 Q.Rif. : 130.00

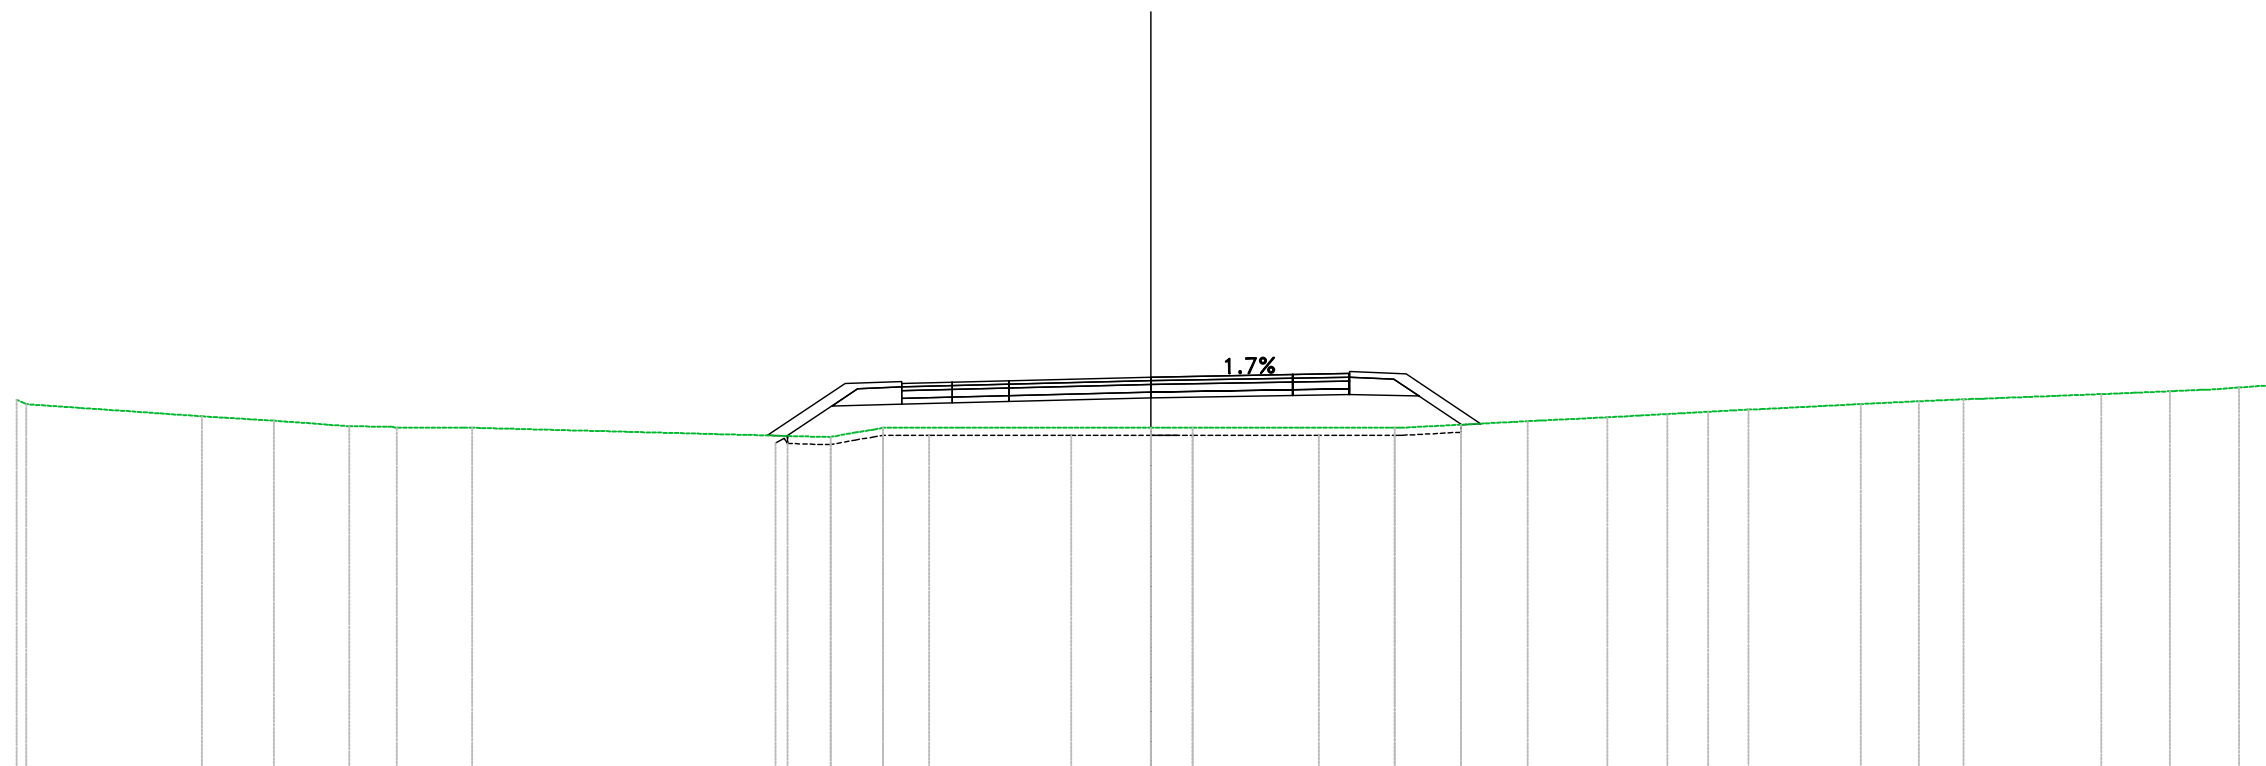


PROGRESSIVE TERRENO	PROGRESSIVE PROGETTO	QUOTE TERRENO	QUOTE PROGETTO	QUOTE SOTTOFONDO
-29.99	-	-139.74	-	-138.98
4.65	-	-	-	-
-25.10	-	-139.30	-	-139.60
1.90	-	-	-	-
-23.20	-	-139.19	-	-139.63
1.99	-	-	-	-
-21.21	-	-139.04	-	-139.66
1.13	-	-	-	-
-19.95	-	-139.00	-	-139.70
1.78	-	-	-	-
-17.95	-	-139.00	-	-139.70
9.46	-	-	-	-
-8.46	-	-138.76	-	-138.98
-7.09	-	-139.00	-6.58	-139.60
0.00	-	-139.00	-	-139.63
1.11	-	-139.00	1.34	-139.66
5.35	-	-	-	-
0.00	-	-139.00	1.50	-139.70
6.46	-	-	-	-
9.97	-	-139.17	3.75	-139.79
12.07	-	-139.28	-	-139.84
13.67	-	-139.36	3.75	-139.86
14.75	-	-139.42	5.26	-139.88
15.81	-	-139.48	-	-139.84
18.78	-	-139.63	-	-139.98
20.32	-	-139.70	-	-
21.50	-	-139.75	-	-
3.12	-	-	-	-
25.14	-	-139.89	-	-
26.96	-	-139.97	-	-
28.78	-	-140.06	-	-
30.78	-	-140.15	-	-

Materiali – Progr.12+780.00

Materiali	Area (m ²)	Vol. (m ³)
Gradoni	0.00	0.00
Rilevato	0.00	56.56
Scavo	2.45	26.17
Scotico	0.00	30.00
Terreno vegetale	0.41	14.67

Sez. 640
 Progr.: 12+780.00
 Scala : 1:200
 Q.Rif. : 140.00

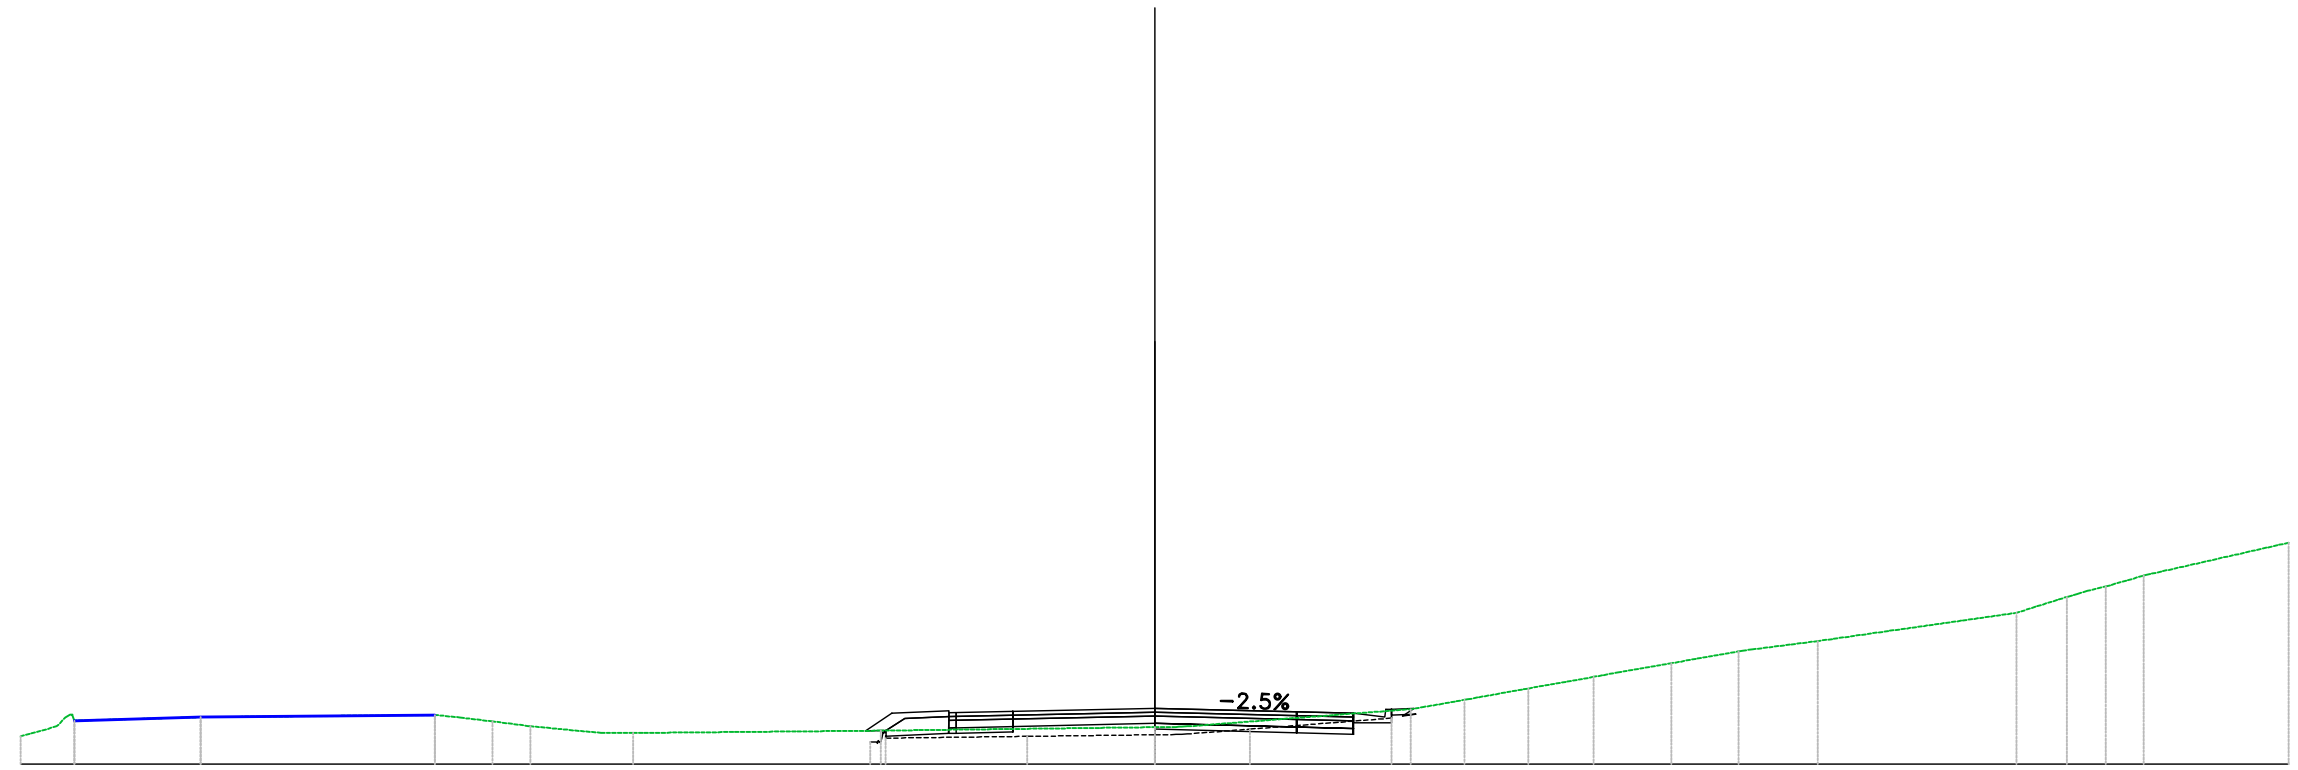


PROGRESSIVE TERRENO	30.00	-28.58	-25.24	-19.04	-17.52	-16.52	-13.80	-7.25	0.00	6.77	8.20	9.88	11.61	13.66	15.44	17.54	22.80	24.13	25.16	26.17	30.00	
PARZIALI TERRENO		3.34	6.20			1.86		6.55		7.25		5.87		1.61	1.73	1.41	1.78	1.73	5.26	1.34	0.98	3.78
QUOTE TERRENO	140.73	141.15	141.24	141.30	141.13	141.00	140.82	140.89	140.98	141.45	141.70	142.00	142.31	142.67	142.98	143.25	144.00	144.42	144.70	144.99	145.86	
PROGRESSIVE PROGETTO									5.25		3.75	5.26										
PARZIALI PROGETTO									1.50	3.75		3.75	1.50									
QUOTE PROGETTO									141.36	141.40	141.48	141.38	141.34									
QUOTE SOTTOFONDO								140.88	140.74	140.81	140.85	140.93	140.83	140.79	141.09	141.38						

Materiali – Progr.12+820.00

Materiali	Area (m ²)	Vol. (m ³)
Gradoni	0.00	0.00
Rilevato	0.00	0.01
Scavo	10.03	176.86
Scotico	0.00	0.00
Terreno vegetale	0.94	17.76

Sez. 642
 Progr.: 12+820.00
 Scala : 1:200
 Q.Rif. : 140.00

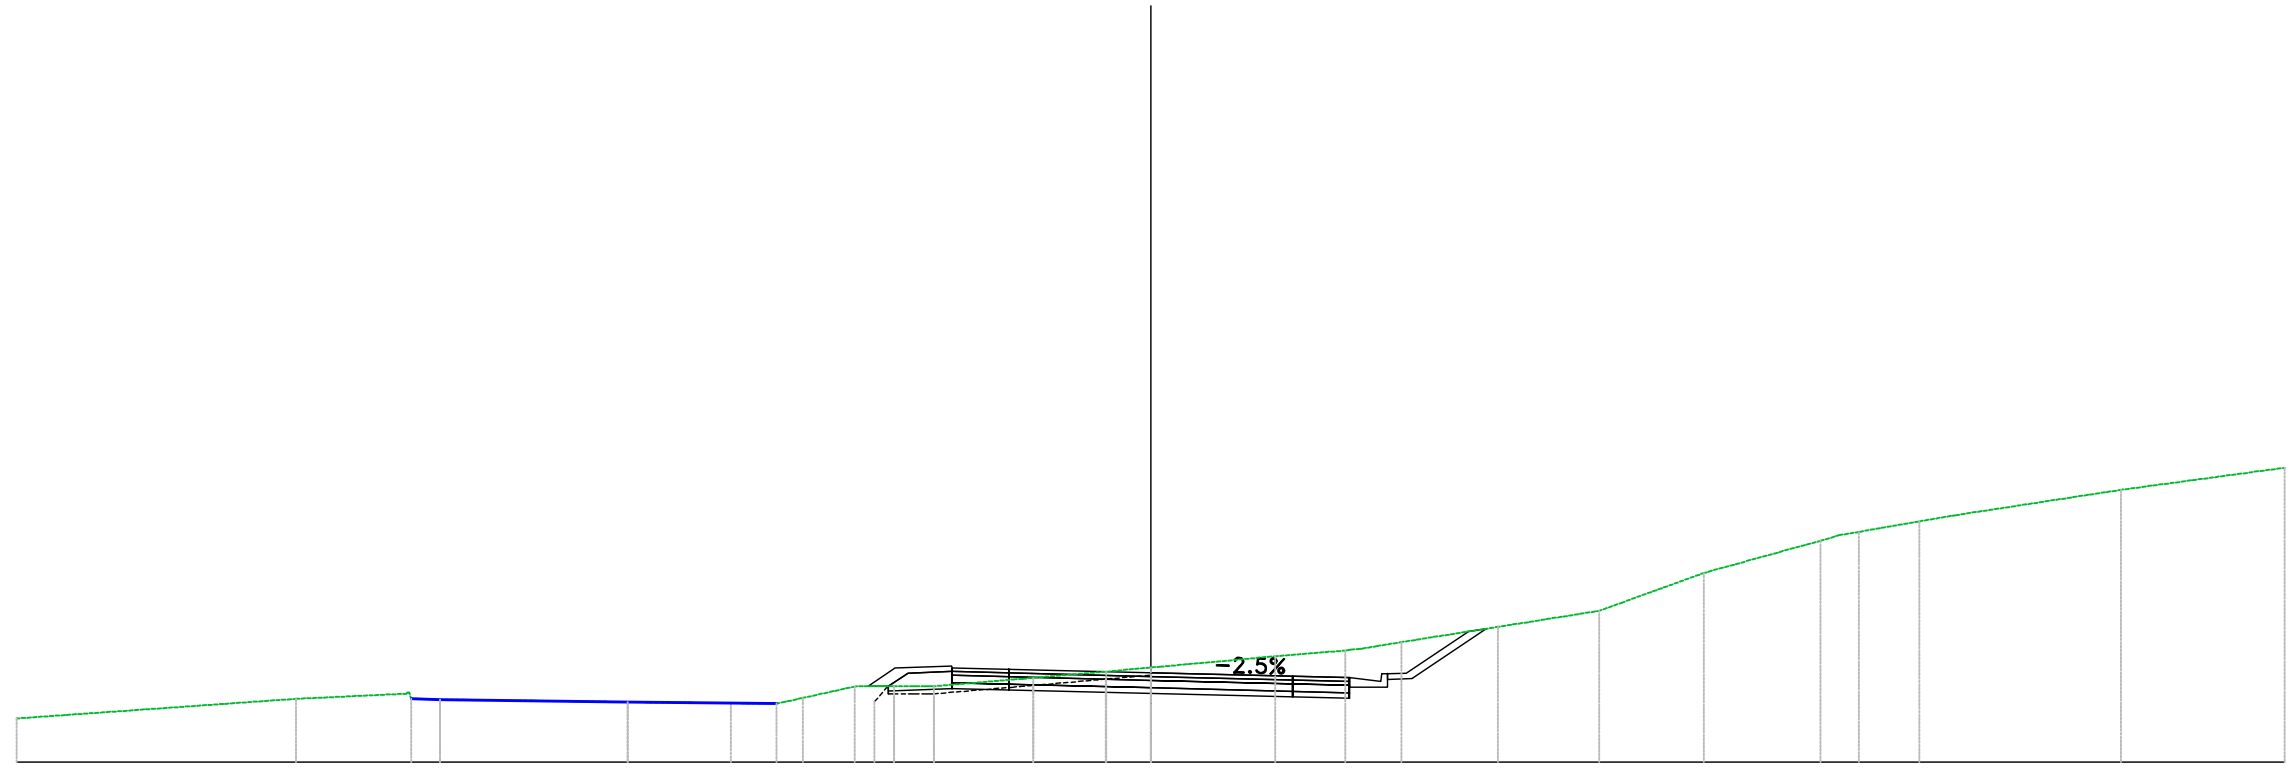


PROGRESSIVE TERRENO	30.00	-22.61	-18.80	-13.83	-11.11	-9.21	-7.83	-6.79	-5.74	-3.11	-1.18	0.00	3.30	5.14	6.63	9.18	11.86	14.63	17.72	18.73	20.34	25.67	30.00
PARZIALI TERRENO	7.39	2.92	4.96	2.72	1.22	1.38	2.10	1.93	1.18	3.00	1.85	2.55	2.68	2.16	3.09	1.61	4.37	4.33					
QUOTE TERRENO	141.15	-141.67	-141.66	-141.59	-141.56	-141.70	-142.00	-142.01	-142.01	-142.23	-142.39	-142.50	-142.80	-142.95	-143.17	-143.58	-144.00	-145.00	-145.86	-146.09	-146.37	-147.20	-147.78
PROGRESSIVE PROGETTO									-5.26	-3.75			3.75	5.26									
PARZIALI PROGETTO									1.50	3.75	3.75	1.50											
QUOTE PROGETTO									-141.94	-142.46	-142.37	-142.27	-142.23										
QUOTE SOTTOFONDO									-142.01	-141.88	-141.91	-142.46	-141.82	-141.72	-141.68	-141.98	-142.21	-143.21					

Materiali – Progr.12+860.00

Materiali	Area (m ²)	Vol. (m ³)
Gradoni	0.00	0.00
Rilevato	4.19	55.85
Scavo	2.91	115.08
Scotico	0.52	8.78
Terreno vegetale	0.99	21.46

Sez. 644
 Progr.: 12+860.00
 Scala : 1:200
 Q.Rif. : 140.00

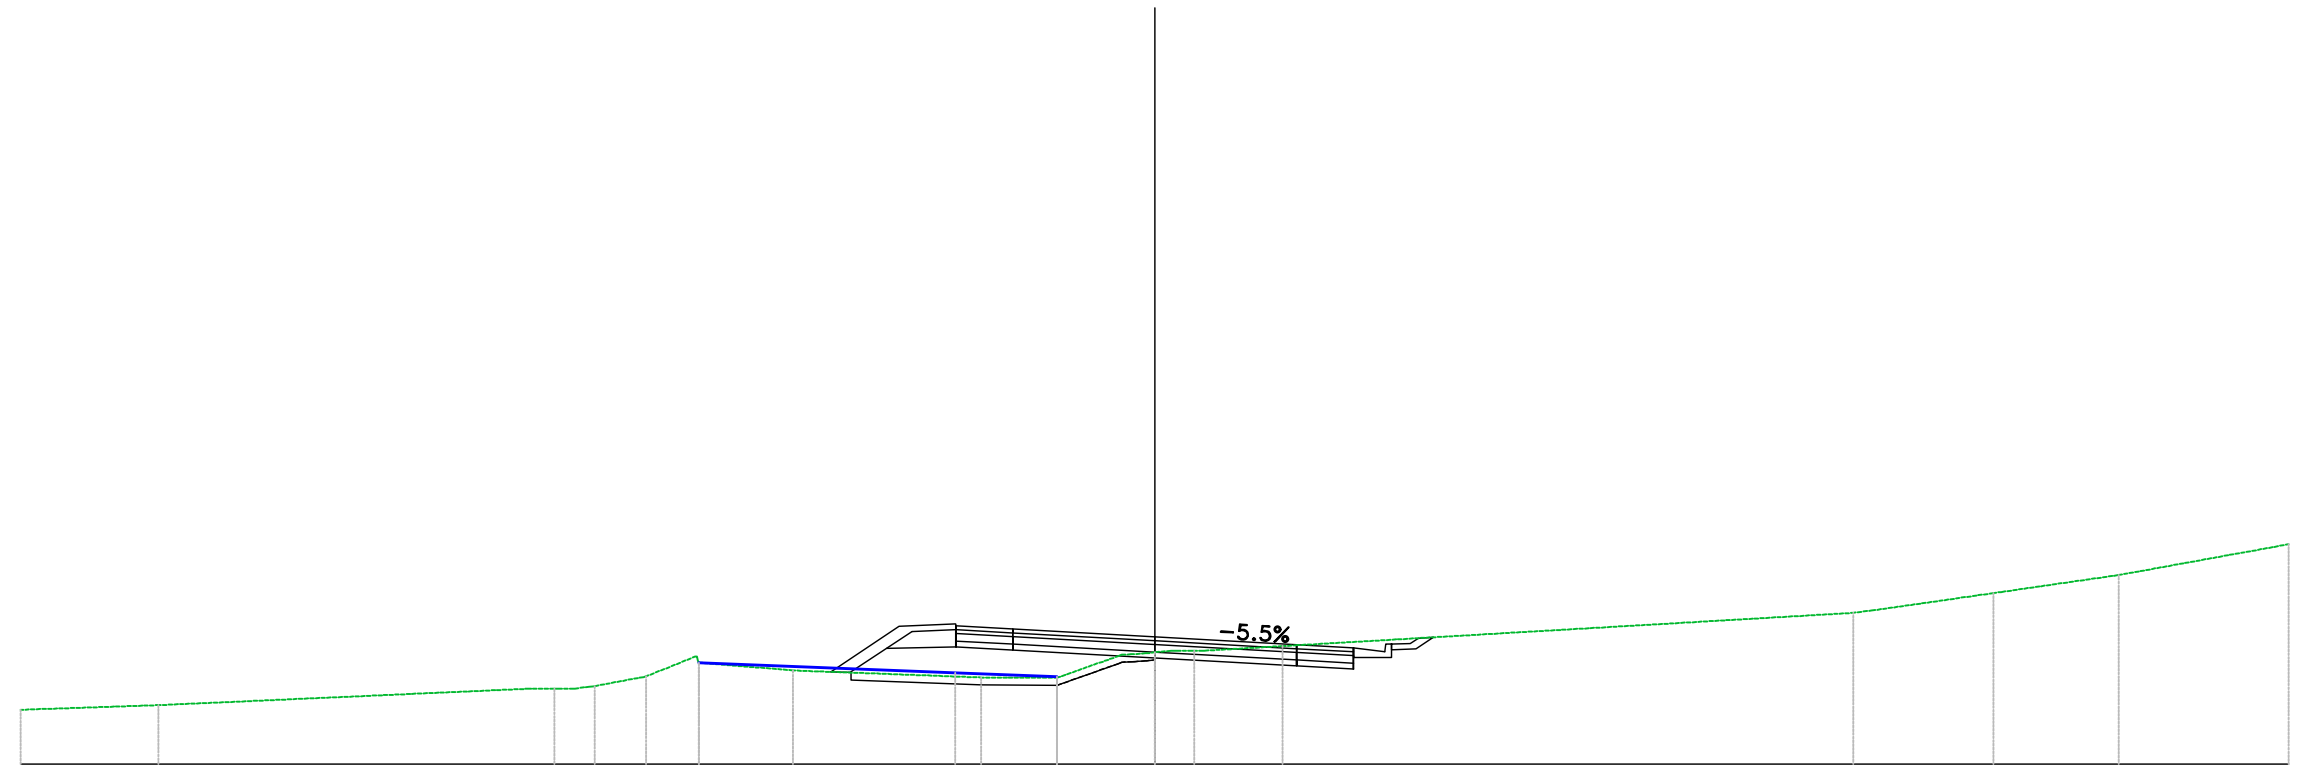


PROGRESSIVE TERRENO	30.00	-26.36		-15.88	-14.82	-13.45	-12.06	-9.57		-4.59	-2.59	0.00	1.04	3.38		18.48	22.19	25.50	30.00
PARZIALI TERRENO	3.64	9.78			1.30	1.29	2.49	4.98	2.01	1.62		2.07		14.71	3.23	3.11	4.50		
QUOTE TERRENO	141.44	141.56		141.99	142.06	142.32	142.68	142.48	142.29	142.28	142.95	143.00	143.12		144.00	144.52	145.00	145.81	
PROGRESSIVE PROGETTO									-5.26	-3.75	0.00	3.75	5.26						
PARZIALI PROGETTO									1.50	3.75		3.75	1.50						
QUOTE PROGETTO									143.65	143.57	143.36	143.15	143.07						
QUOTE SOTTOFONDO								142.44	143.10	143.02	142.81	142.60	142.52	142.82					

Materiali – Progr.12+900.00

Materiale	Area (m²)	Vol. (m³)
Gradoni	0.00	0.00
Rilevato	0.67	37.23
Scavo	2.84	37.43
Scotico	0.18	5.30
Terreno vegetale	0.71	16.32

Sez. 646
 Progr.: 12+900.00
 Scala : 1:200
 Q.Rif. : 140.00

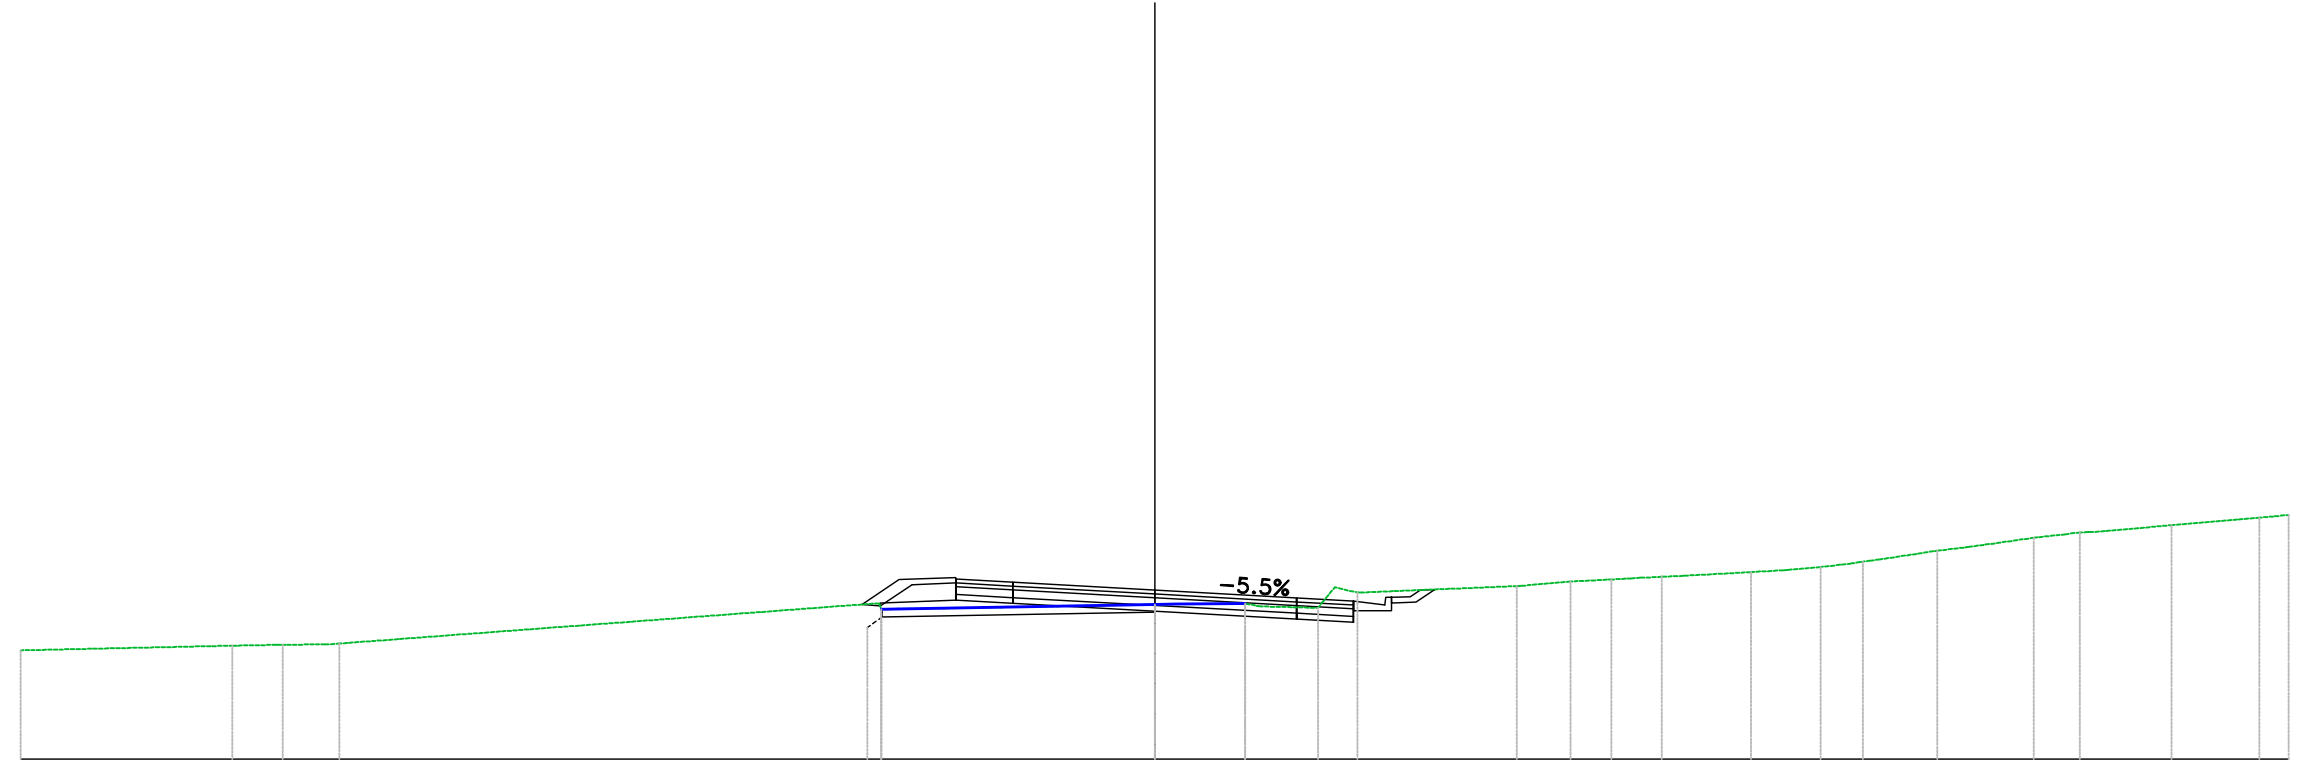


PROGRESSIVE TERRENO	30.00	-24.41	-23.07	-21.57	-7.24	0.00	2.40	4.32	5.36	9.58	10.99	12.07	13.41	15.77	17.61	18.73	20.70	23.25	24.47	26.90	29.21	30.00
PARZIALI TERRENO	5.59	1.18	1.10	14.24	7.24	1.82	1.51	4.13	1.29	1.77	1.50	1.72	2.15	2.32								
QUOTE TERRENO	142.88	143.00	143.03	143.06	143.96	144.09	144.11	144.00	144.40	144.58	144.70	144.75	144.82	144.94	145.08	145.22	145.51	145.85	145.99	146.18	146.38	146.46
PROGRESSIVE PROGETTO																						
PARZIALI PROGETTO																						
QUOTE PROGETTO																						
QUOTE SOTTOFONDO					144.09	144.13	144.21	144.76	144.12	144.67	143.91	144.46	143.71	144.26	143.62	144.17	143.92	144.25				

Materiali – Progr.12+920.00

Materiali	Area (m ²)	Vol. (m ³)
Gradoni	0.00	0.00
Rilevato	1.04	17.24
Scavo	4.83	76.13
Scotico	0.42	6.02
Terreno vegetale	1.20	19.17

Sez. 647
 Progr.: 12+920.00
 Scala : 1:200
 Q.Rif. : 140.00

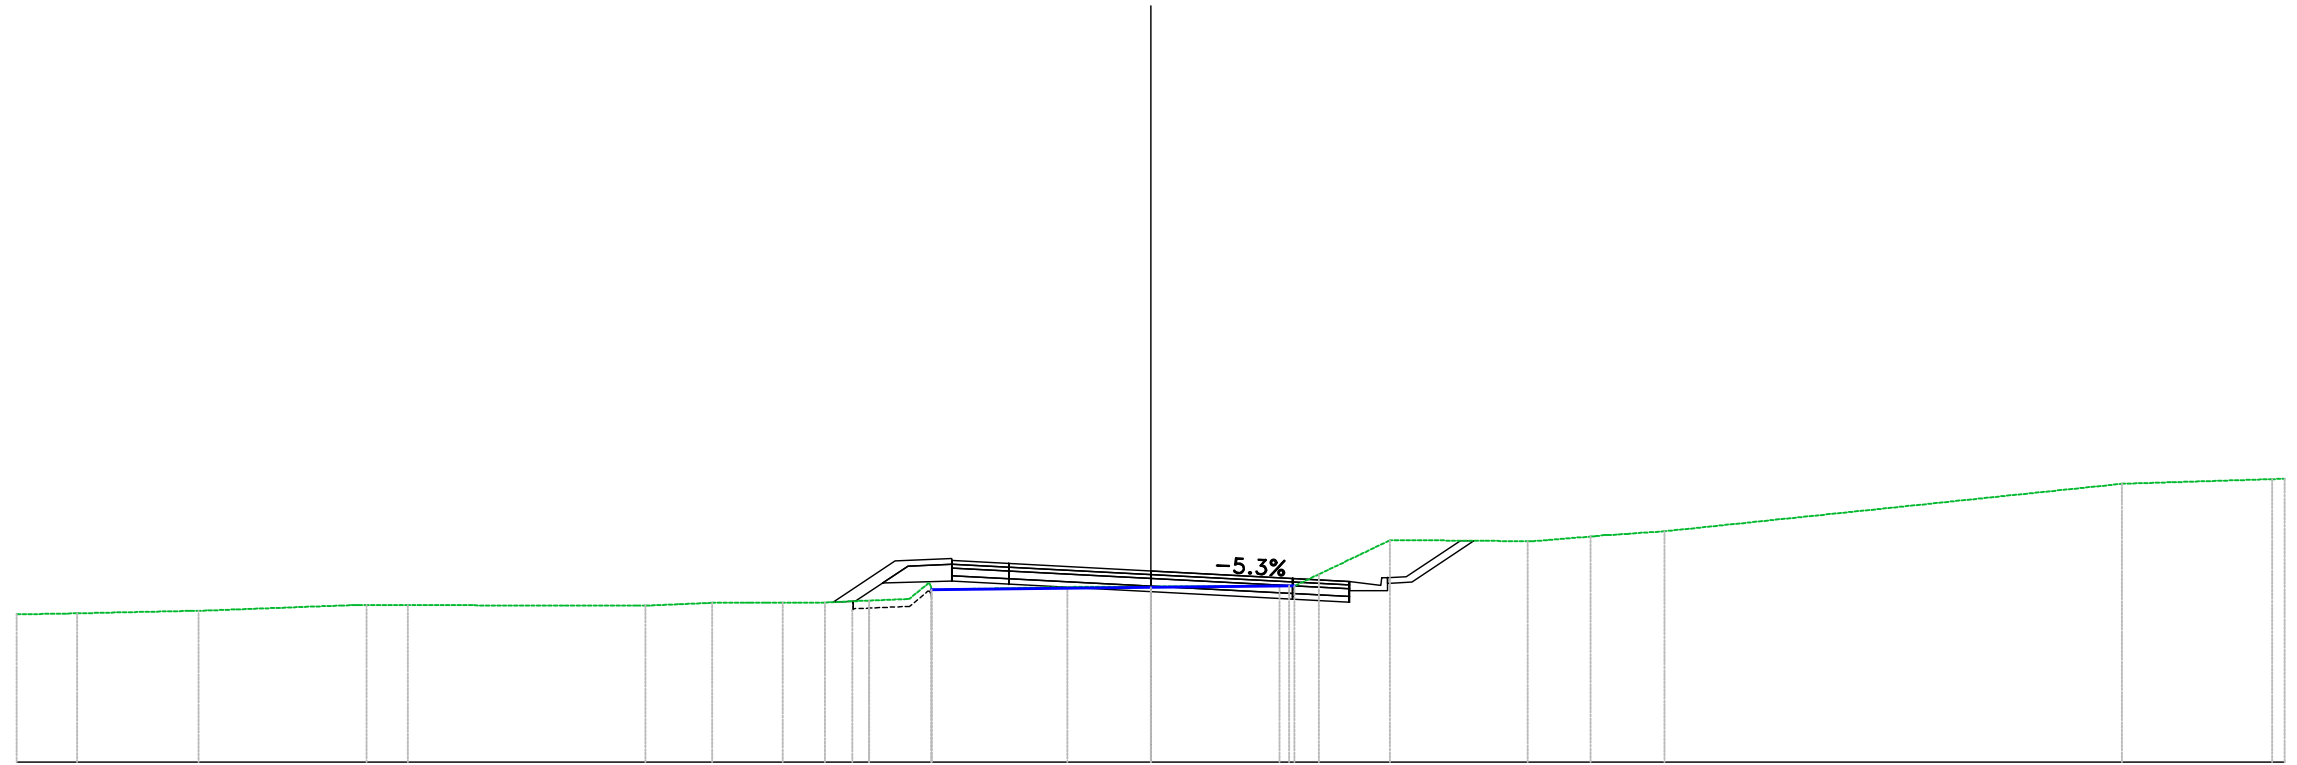


PROGRESSIVE TERRENO	30.00	-28.40	-25.19	-20.75	-19.65		-13.37	-11.60	-9.73	-8.62	-7.46	-5.80	-2.20	0.00	3.41	4.45	6.32	9.97	11.63	13.58	25.69	38.66
PARZIALI TERRENO	1.60	2.96	3.76	1.10	6.01	1.76	1.06	1.16	1.04	3.59	2.20	3.41	1.87	3.47	1.50	12.10	3.98					
QUOTE TERRENO	143.91	143.93	144.00	144.15	144.15	144.14	144.21	144.21	144.22	144.27	144.56	144.63	144.64	144.66	144.97	145.86	145.84	145.96	146.10	147.36	147.48	
PROGRESSIVE PROGETTO											-5.26				3.75	5.26						
PARZIALI PROGETTO											1.50	3.75		3.75	1.50							
QUOTE PROGETTO											144.78	144.70	144.51	144.86	144.78							
QUOTE SOTTOFONDO											144.23	144.26	144.74	144.53	144.53	144.76	145.62					

Materiali – Progr.12+960.00

Materiale	Area (m ²)	Vol. (m ³)
Gradoni	0.00	0.00
Rilevato	0.00	0.00
Scavo	7.94	137.68
Scotico	0.00	0.00
Terreno vegetale	0.85	17.58

Sez. 649
 Progr.: 12+960.00
 Scala : 1:200
 Q.Rif. : 140.00

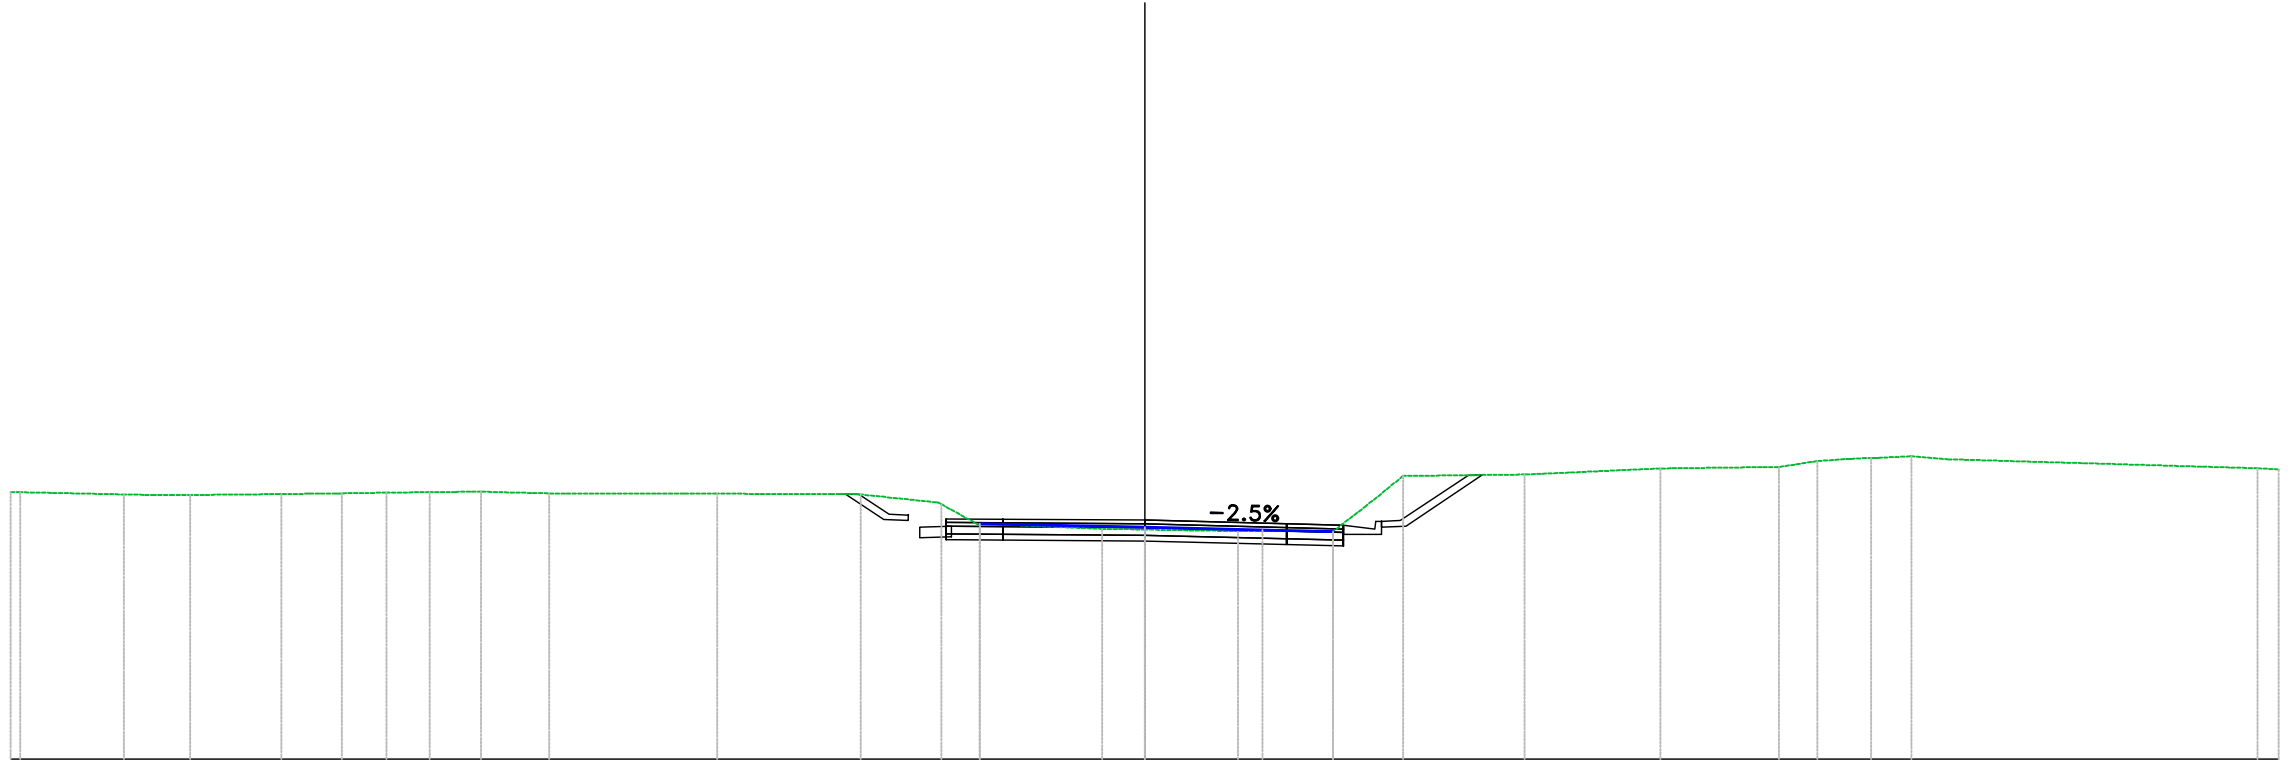


PROGRESSIVE TERRENO	19.99	27.01	25.25	22.83	21.24	20.06	18.92	17.55	15.76		11.32	7.52	5.38	4.36		1.13	0.00	2.47	4.98	6.83		10.05	13.64	16.78	17.79	19.22	20.27		29.43	30.00
PARZIALI TERRENO	2.74		1.51		1.18	1.14		1.79		3.58		3.01	1.98	0.96		3.23	1.13	2.47	2.52	0.84	1.01		3.22	3.60	3.14	1.01			8.17	
QUOTE TERRENO	147.06	147.00	146.98	147.01	147.03	147.04	147.06	147.07	147.03		147.02	147.00	146.74	146.23		146.09	146.07	146.03	146.02	147.49		147.53	147.69	147.73	147.88	147.97	148.01		147.69	147.66
PROGRESSIVE PROGETTO													-5.26	-3.75					3.75	5.26										
PARZIALI PROGETTO													1.50		3.75		3.75		1.50											
QUOTE PROGETTO													146.35	146.34		146.32		146.23	146.19											
QUOTE SOTTOFONDO												146.76	146.33	146.10		145.80	145.79	145.68	145.64	145.94	146.16		147.27							

Materiali – Progr.12+980.00

Materiali	Area (m ²)	Vol. (m ³)
Gradoni	0.00	0.00
Rilevato	0.00	0.00
Scavo	10.47	184.15
Scotico	0.00	0.00
Terreno vegetale	0.93	17.76

Sez. 650
 Progr.: 12+980.00
 Scala : 1:200
 Q.Rif. : 140.00

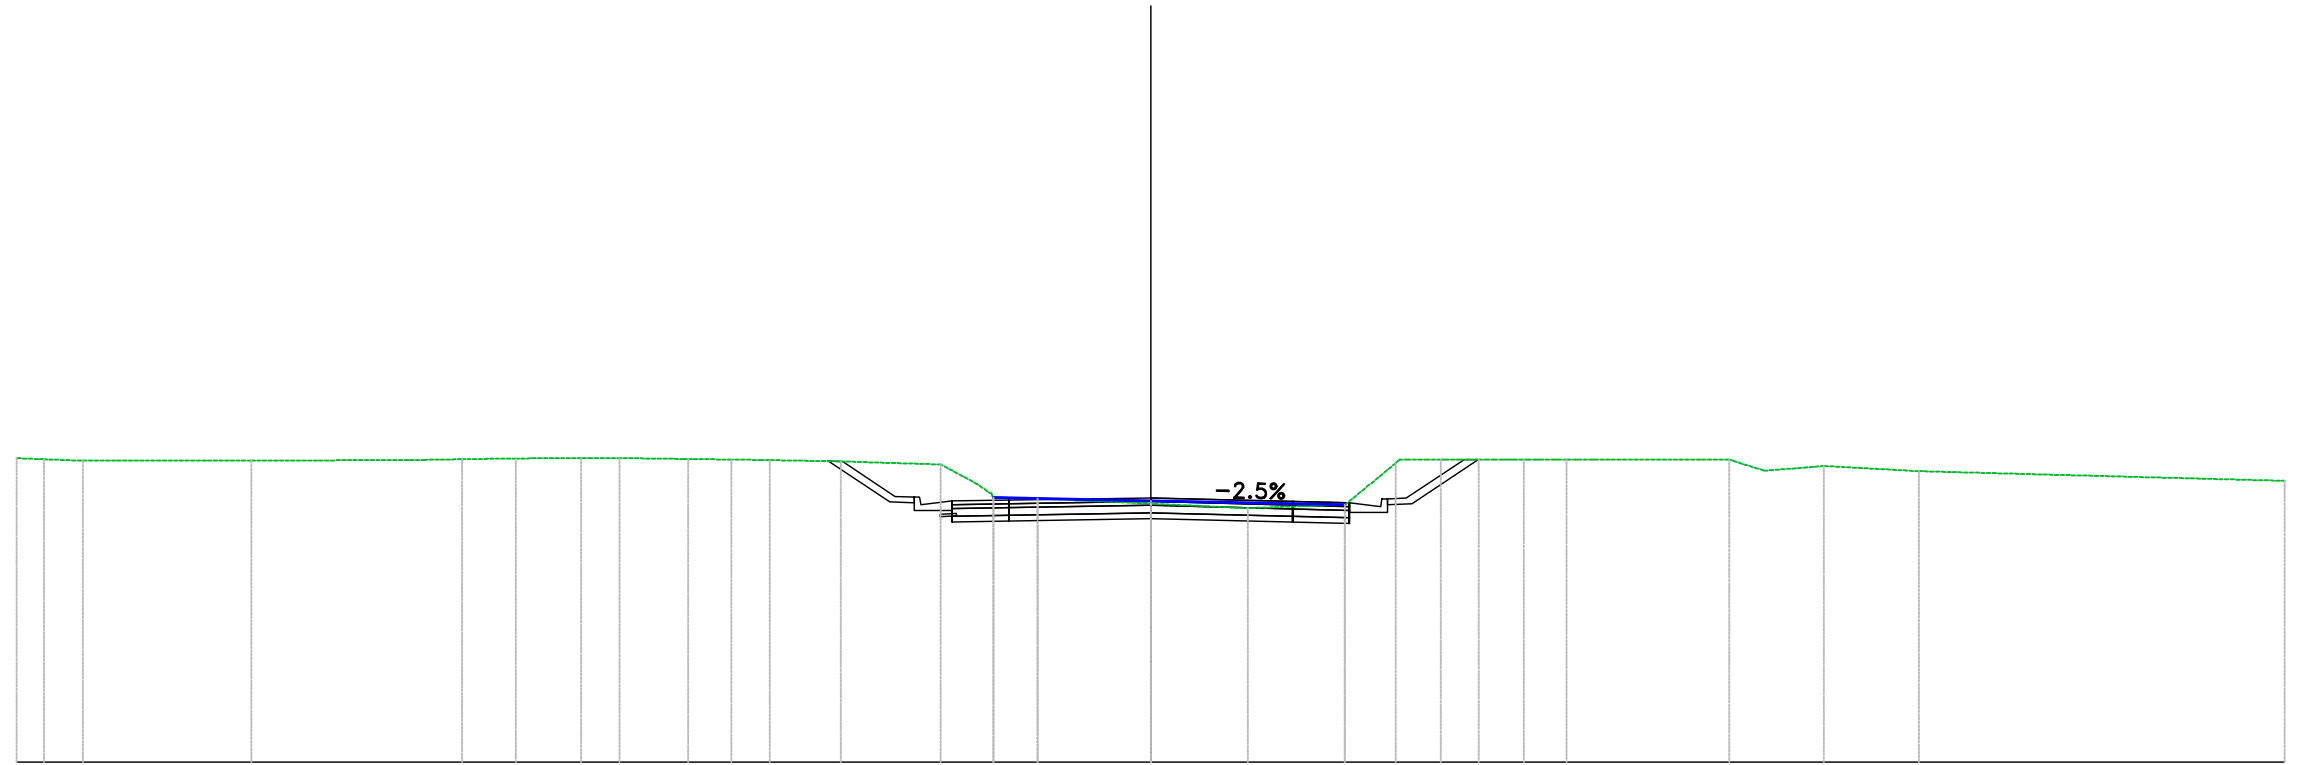


PROGRESSIVE TERRENO	30.00	-29.27	-28.24	-23.79	-18.22	-16.80	-15.07	-14.05	-12.23	-11.10	-10.08	-8.20	-5.55	-4.16	-3.00	0.00	2.56	5.14	6.47	7.67	8.68	9.86	11.00	15.31	17.81	20.32	30.00	
PARZIALI TERRENO			4.45	4.59	1.42	1.73	1.66	1.13	1.79	2.65	0.93	1.16	3.00	2.56	2.58	1.33		3.59	1.58	2.51		9.68						
QUOTE TERRENO	148.04	148.01	147.97	147.97	148.01	148.03	148.04	148.04	148.02	148.00	147.99	147.95	147.87	147.00	146.97	146.83	146.72	146.81	147.90	148.00	148.00	148.00	148.00	148.00	148.00	147.83	147.69	147.44
PROGRESSIVE PROGETTO													-5.26	-3.75	0.00		3.75	5.26										
PARZIALI PROGETTO													1.50	3.75	3.75		1.50											
QUOTE PROGETTO													146.90	146.93	146.99		146.89	146.86										
QUOTE SOTTOFONDO												147.71	146.88	146.65	146.35	146.38	146.44	146.34	146.31	146.61	146.83	147.76						

Materiali - Progr.13+000.00

Materiale	Area (m²)	Vol. (m³)
Gradoni	0.00	0.00
Rilevato	0.00	0.00
Scavo	6.81	172.77
Scotico	0.00	0.00
Terreno vegetale	0.47	14.02

Sez. 651
 Progr.: 13+000.00
 Scala : 1:200
 Q.Rif. : 140.00

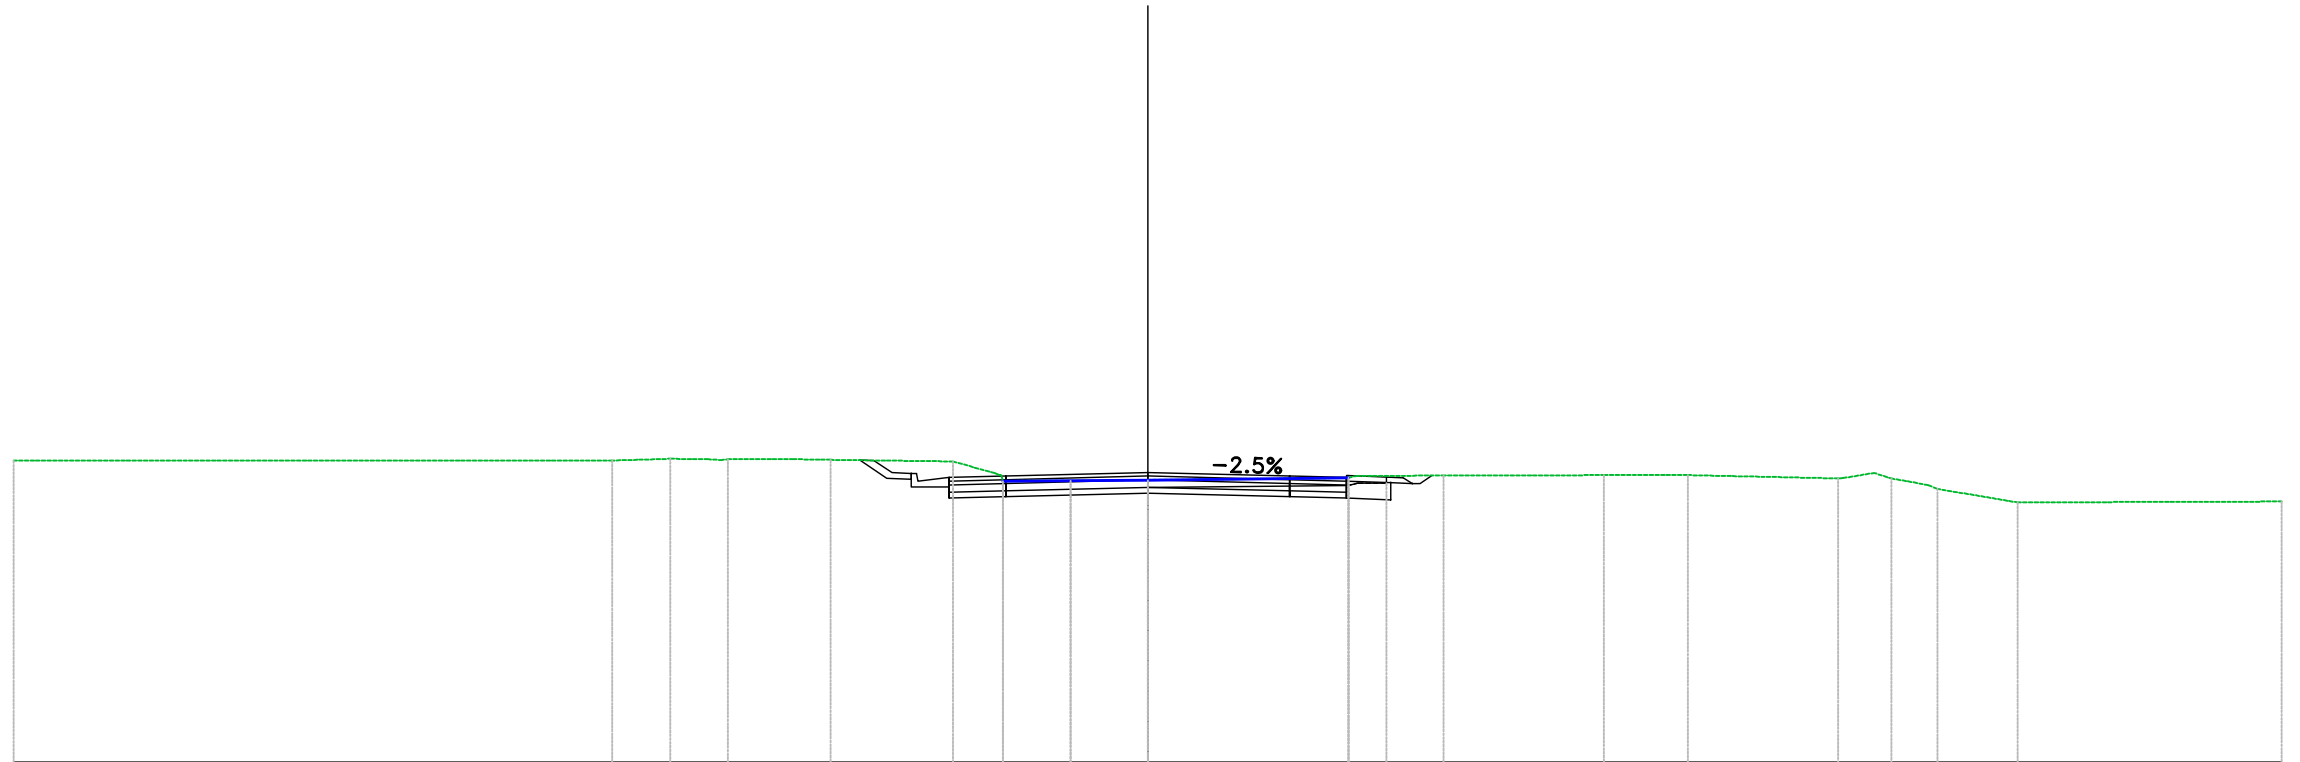

PROGRESSIVE TERRENO	30+00	-14.17	-12.63	-11.11	-8.39	-5.16	-3.83	-2.04	0+00	5.30	7.83	12.06	14.28	18.26	19.68	20.89	23.01	30+00
PARZIALI TERRENO	15.83	1.55	1.72	3.23	1.11	1.79	1.88	5.30	2.27	4.23	2.23	3.98	2.12	6.99				
QUOTE TERRENO	147.97	147.98	148.02	148.01	147.99	147.95	147.43	147.44	147.46	147.52	147.57	147.59	147.59	147.50	147.50	147.22	146.87	146.89
PROGRESSIVE PROGETTO						-5.26	-3.75			3.75	5.26							
PARZIALI PROGETTO						1.50	3.75	3.75	1.50									
QUOTE PROGETTO						147.53	147.57		147.66	147.57	147.53							
QUOTE SOTTOFONDO						147.34	147.28		147.11	147.02	146.98							