

**S.S. n.128 "Centrale Sarda"**

Lotto 0 bivio Monastir – bivio Senorbì  
1° stralcio dal km 0+200 al km 16+700

**PROGETTO DEFINITIVO**

COD. CA356

PROGETTAZIONE: **ATI VIA - SERING - VDP - BRENG**

PROGETTISTA E RESPONSABILE DELL'INTEGRAZIONE DELLE PRESTAZIONI SPECIALISTICHE:

*Dott. Ing. Francesco Nicchiarelli (Ord. Ing. Prov. Roma 14711)*

RESPONSABILI D'AREA:

Responsabile Tracciato stradale: *Dott. Ing. Massimo Capasso (Ord. Ing. Prov. Roma 26031)*  
 Responsabile Strutture: *Dott. Ing. Giovanni Piazza (Ord. Ing. Prov. Roma 27296)*  
 Responsabile Idraulica, Geotecnica e Impianti: *Dott. Ing. Sergio Di Maio (Ord. Ing. Prov. Palermo 2872)*  
 Responsabile Ambiente: *Dott. Ing. Francesco Ventura (Ord. Ing. Prov. Roma 14660)*

GEOLOGO:

*Dott. Geol. Enrico Curcuruto (Ord. Geo. Regione Sicilia 966)*

COORDINATORE SICUREZZA IN FASE DI PROGETTAZIONE:

*Dott. Ing. Matteo Di Girolamo (Ord. Ing. Prov. Roma 15138)*

RESPONSABILE SIA:

*Dott. Ing. Francesco Ventura (Ord. Ing. Prov. Roma 14660)*

VISTO: IL RESPONSABILE DEL PROCEDIMENTO:

*Dott. Ing. Edoardo Quattrone*

GRUPPO DI PROGETTAZIONE

MANDATARIA:



MANDANTI:



**PROGETTO STRADALE**

**ASSE PRINCIPALE**

**Sezioni trasversali**

**Prog. 14+500.00 – 16+240.00**



CODICE PROGETTO		NOME FILE		REVISIONE	SCALA:
PROGETTO	LIV. PROG. ANNO	CA356_P00PS00TRASZ07_A			
DPCA0356	D 21	CODICE ELAB.	P01PS00TRASZ07	A	1:200
D					
C					
B					
A	EMISSIONE	NOV. 2021	V.SENSI	L.MARCANIO	F. NICCHIARELLI
REV.	DESCRIZIONE	DATA	REDATTO	VERIFICATO	APPROVATO

## Materiali - Progr.14+500.00


Materiali	Area (m <sup>2</sup> )	Vol. (m <sup>3</sup> )
Gradoni	0.00	0.00
Rilevato	25.22	0.00
Scavo	0.00	0.00
Scotico	2.20	0.00
Terreno vegetale	2.38	0.00

Sez. 726

Progr.: 14+500.00

Scala : 1:200

Q.Rif. : 150.00

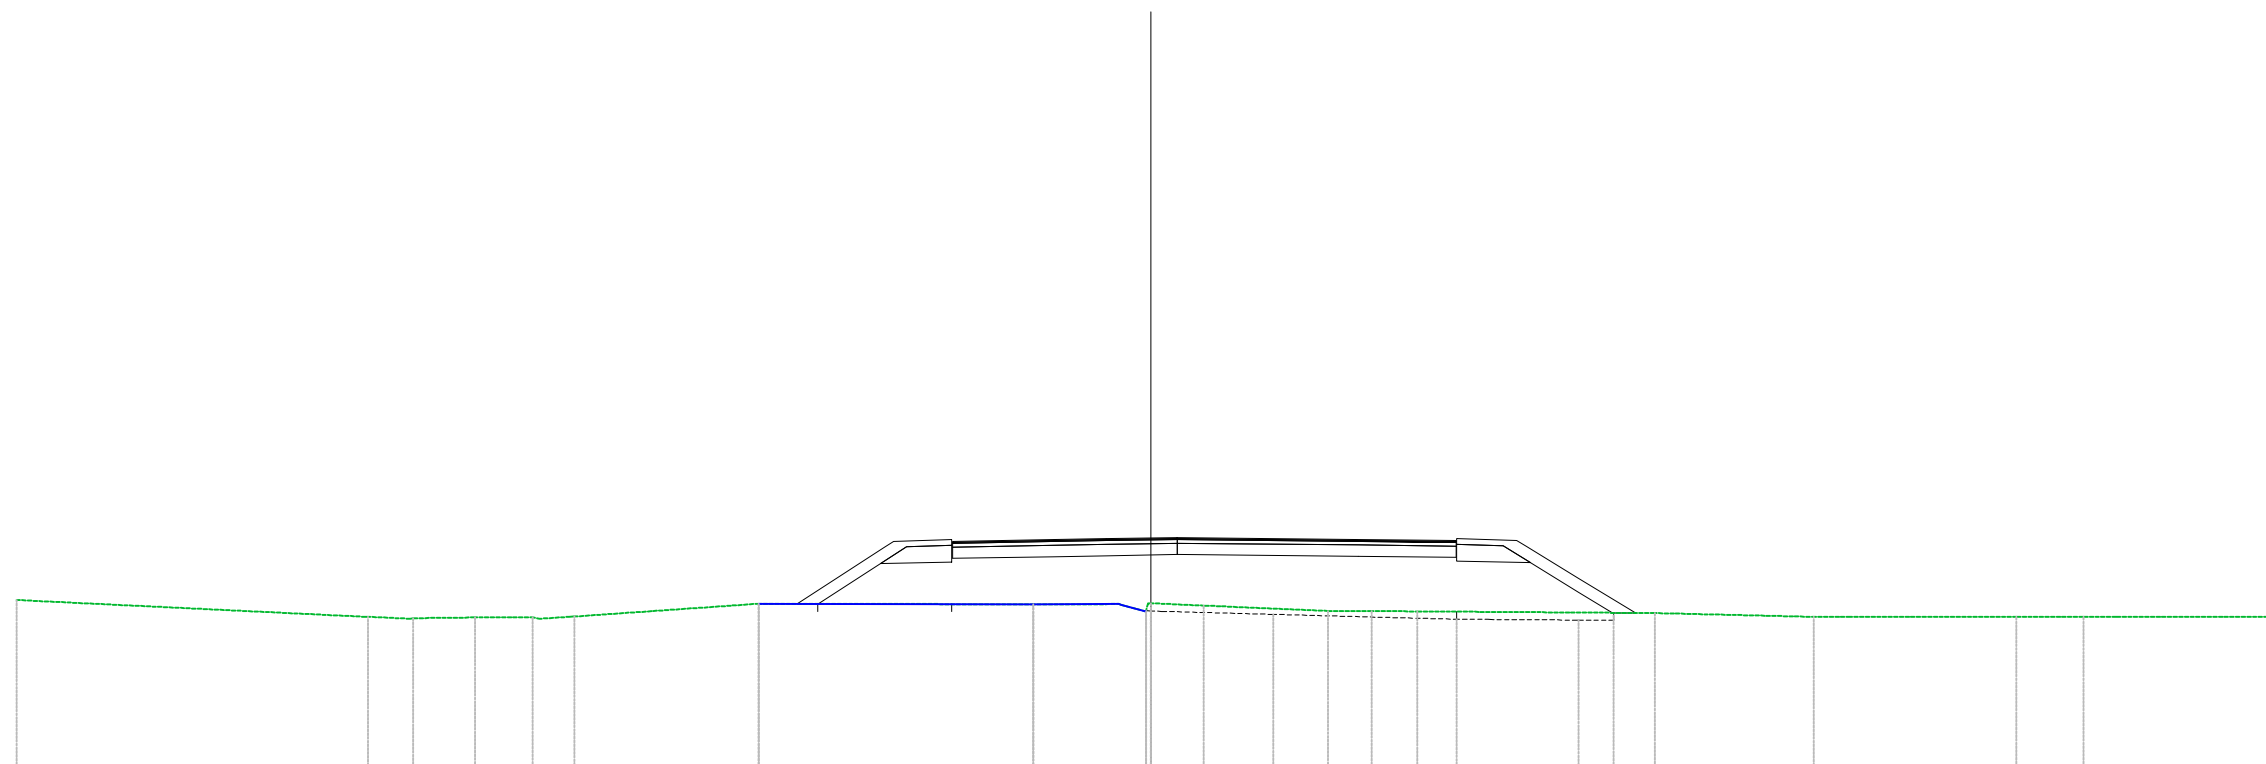


PROGRESSIVE TERRENO	30.00		-20.71	-19.51	-17.88	-16.35	-15.25		-10.37		-3.11	0.00	1.40	4.69	5.85	7.05		13.34	17.54		22.90	24.67	30.00
PARZIALI TERRENO		9.22	1.10	1.63	1.53			4.89		7.25		2.27	1.40	3.26	1.16	1.20		6.28	4.20		4.42	1.78	4.45
QUOTE TERRENO	154.45		-154.00	-153.96	-153.98	-153.98	-154.01		-154.35		-154.33	-154.36	-154.30	-154.16	-154.15	-154.14		-154.10	-154.00		-154.00	-154.00	-154.00
PROGRESSIVE PROGETTO							-5.24				-2.58	0.00	1.94	5.49		8.08							
PARZIALI PROGETTO								2.66		0.87	1.18	0.71	1.09	1.44	2.59								
QUOTE PROGETTO							156.00			156.04	156.06	156.08	156.08	156.05		156.04							
QUOTE SOTTOFONDO							154.35		154.56	154.56	155.41	155.50	155.55	155.59	155.61	155.61	155.63	155.65	155.72	155.62	155.61	155.60	155.57

**Materiali – Progr.14+520.00**

Materiali	Area (m <sup>2</sup> )	Vol. (m <sup>3</sup> )
Gradoni	0.00	0.00
Rilevato	18.06	432.77
Scavo	0.00	0.00
Scotico	2.38	45.84
Terreno vegetale	2.29	46.70

Sez. 727  
 Progr.: 14+520.00  
 Scala : 1:200  
 Q.Rif. : 150.00

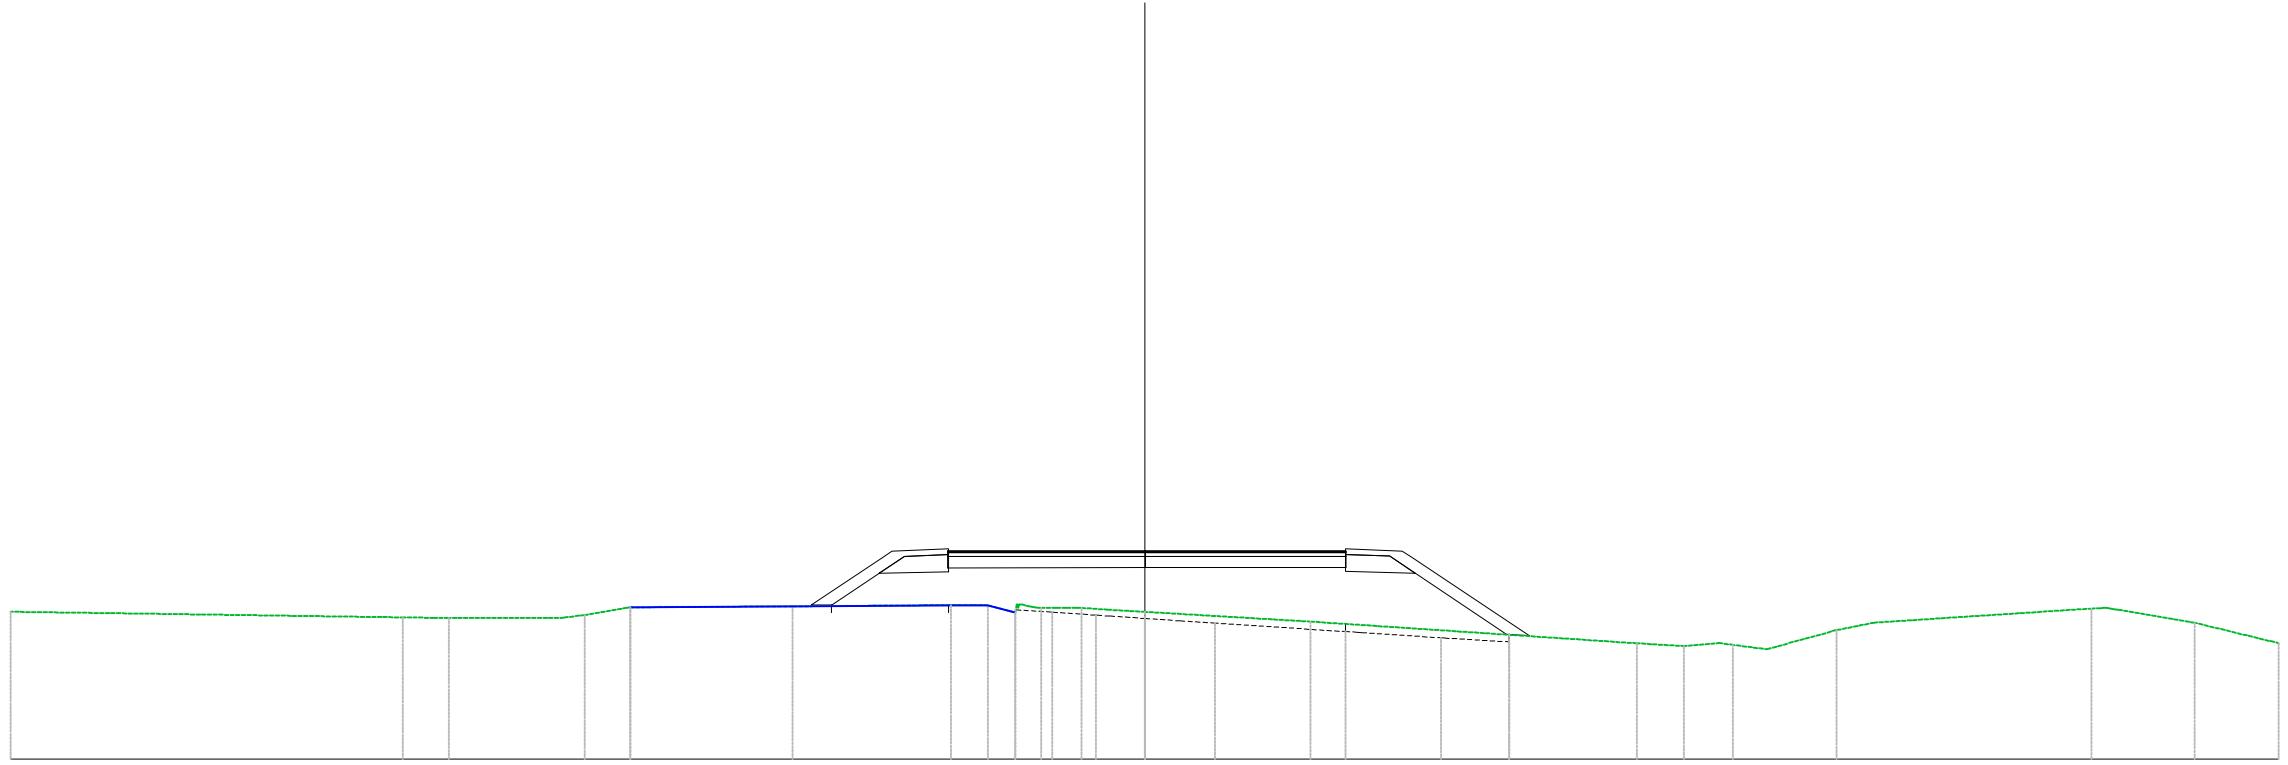


PROGRESSIVE TERRENO	30.00		-19.63	-18.41	-14.82	-13.60	-9.32	-4.14	-2.74	-1.67	0.00	4.38	13.02	14.26	15.56	18.30	25.04	27.77	30.00
PARZIALI TERRENO	10.37			3.00	1.11	4.28	4.79				4.38	8.64	1.24		1.84	1.00	5.74	2.01	2.23
QUOTE TERRENO	153.90		-153.75	-153.74	-153.81	-154.02	-154.04	-154.07	-154.00	-154.00	-153.89	-153.64	-153.06	-152.99	-153.02	-153.41	-153.98	-153.61	-153.07
PROGRESSIVE PROGETTO								-5.19	-2.34	0.00	2.78	5.31							
PARZIALI PROGETTO								2.85	2.34	2.77	2.53								
QUOTE PROGETTO								155.51	155.51	155.51	155.51	155.51	155.51	155.51	155.51	155.51	155.51	155.51	155.51
QUOTE SOTTOFONDO							154.08	154.09	154.43	154.58	155.06	155.06	155.21	154.22	153.30	153.27			

**Materiali – Progr.14+540.00**

Materiali	Area (m²)	Vol. (m³)
Gradoni	0.00	0.00
Rilevato	15.88	339.38
Scavo	0.00	0.00
Scotico	3.01	53.89
Terreno vegetale	2.07	43.60

Sez. 728  
 Progr.: 14+540.00  
 Scala : 1:200  
 Q.Rif. : 150.00

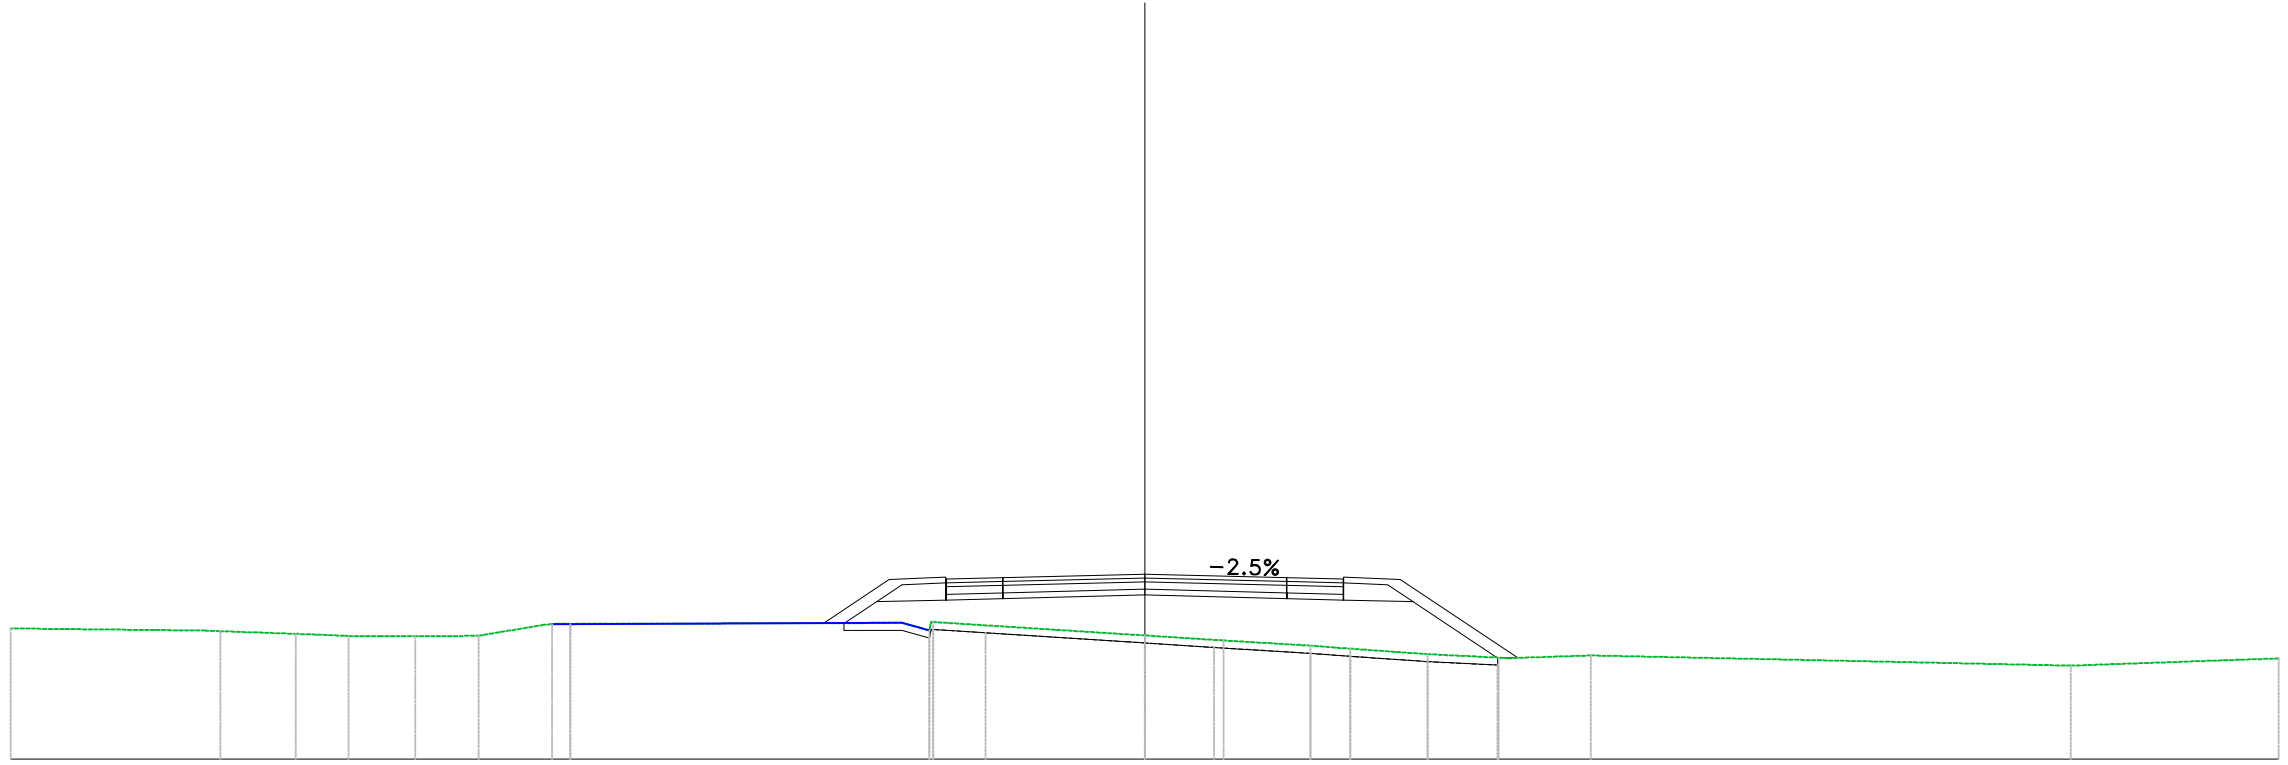


PROGRESSIVE TERRENO	30.00		-24.45		-22.46		-21.06		-19.30		-17.62		-15.19		-5.60		0.00		2.09		4.39		5.44		7.48		9.36		11.80		24.50		30.00
PARZIALI TERRENO		5.10		1.99		1.40		1.68		1.72		8.77			5.60		2.09		2.30		1.05		1.68		1.88		2.18		12.70				5.50
QUOTE TERRENO	153.46		153.38		153.31		153.26		153.25		153.26		153.57		153.63		153.27		153.14		153.00		152.92		152.78		152.68		152.74		152.47		152.66
PROGRESSIVE PROGETTO															-5.26		0.00				3.75		5.26										
PARZIALI PROGETTO															1.50		3.75		3.75		1.50												
QUOTE PROGETTO															154.21		154.89				154.80		154.76										
QUOTE SOTTOFONDO															153.60		154.25		154.34		154.25		154.21		154.16		152.68		152.68				



**Materiali – Progr.14+560.00**

Materiali	Area (m <sup>2</sup> )	Vol. (m <sup>3</sup> )
Gradoni	0.00	0.00
Rilevato	8.48	243.60
Scavo	0.06	0.58
Scotico	3.11	61.15
Terreno vegetale	1.72	37.92

Sez. 729  
 Progr.: 14+560.00  
 Scala : 1:200  
 Q.Rif. : 150.00

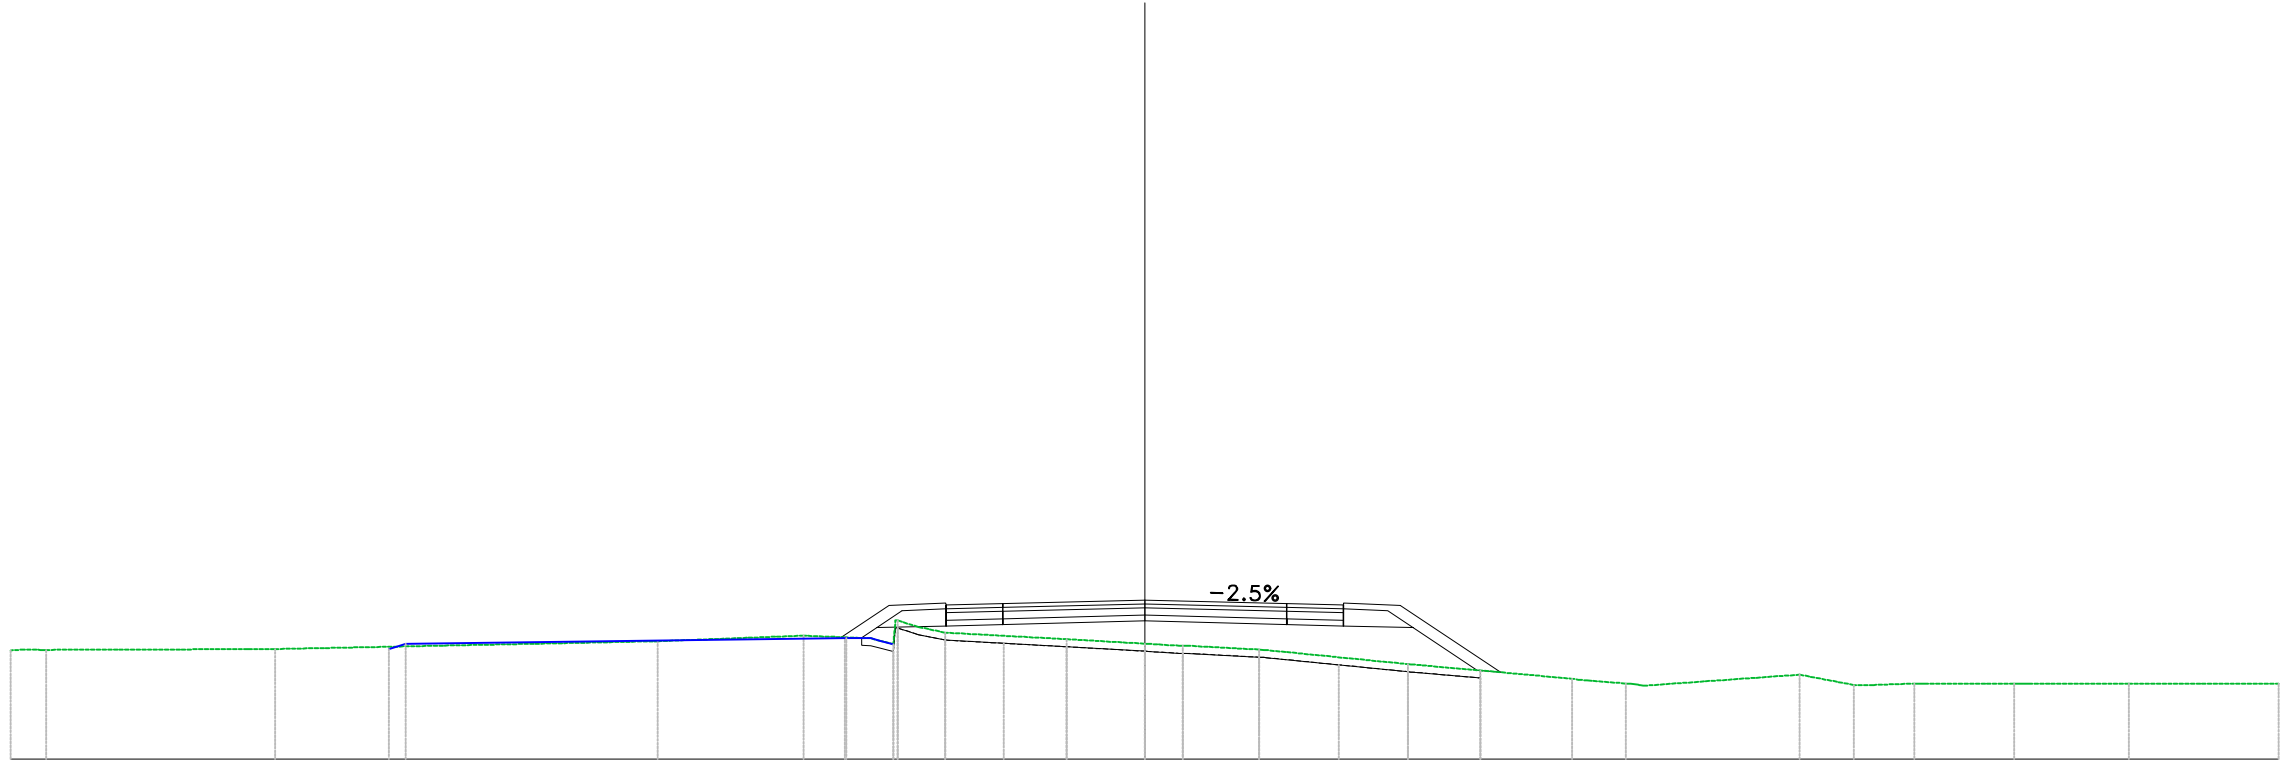


PROGRESSIVE TERRENO	30.00	29.07	23.00	12.88	9.03	7.93	6.53	5.28	2.07	0.00	1.00	3.02	6.96	11.31	12.73	17.32	18.75	20.36	23.00	26.04	30.00
PARZIALI TERRENO		5.33	10.12	3.85	1.10		3.21	2.07	1.93	3.74	4.24	1.03	4.11	1.44	1.08	2.39	2.66	3.96			
QUOTE TERRENO	152.87	152.89	152.91	153.12	153.27	153.22	153.67	153.34	153.17	153.05	153.00	152.90	152.51	152.13	152.00	152.23	151.96	152.00	152.00	152.00	152.00
PROGRESSIVE PROGETTO								5.26	3.75			3.75	5.26								
PARZIALI PROGETTO								1.50	3.75	3.75	1.50										
QUOTE PROGETTO								154.07	154.11	154.20	154.11	154.07									
QUOTE SOTTOFONDO					153.22	153.48	153.52	153.56	153.65	153.56	153.52	153.48	152.35	152.30							

**Materiali – Progr.14+580.00**

Materiale	Area (m²)	Vol. (m³)
Gradoni	0.00	0.00
Rilevato	1.00	94.80
Scavo	0.29	3.44
Scotico	2.78	58.82
Terreno vegetale	0.85	25.76

Sez. 730  
 Progr.: 14+580.00  
 Scala : 1:200  
 Q.Rif. : 150.00

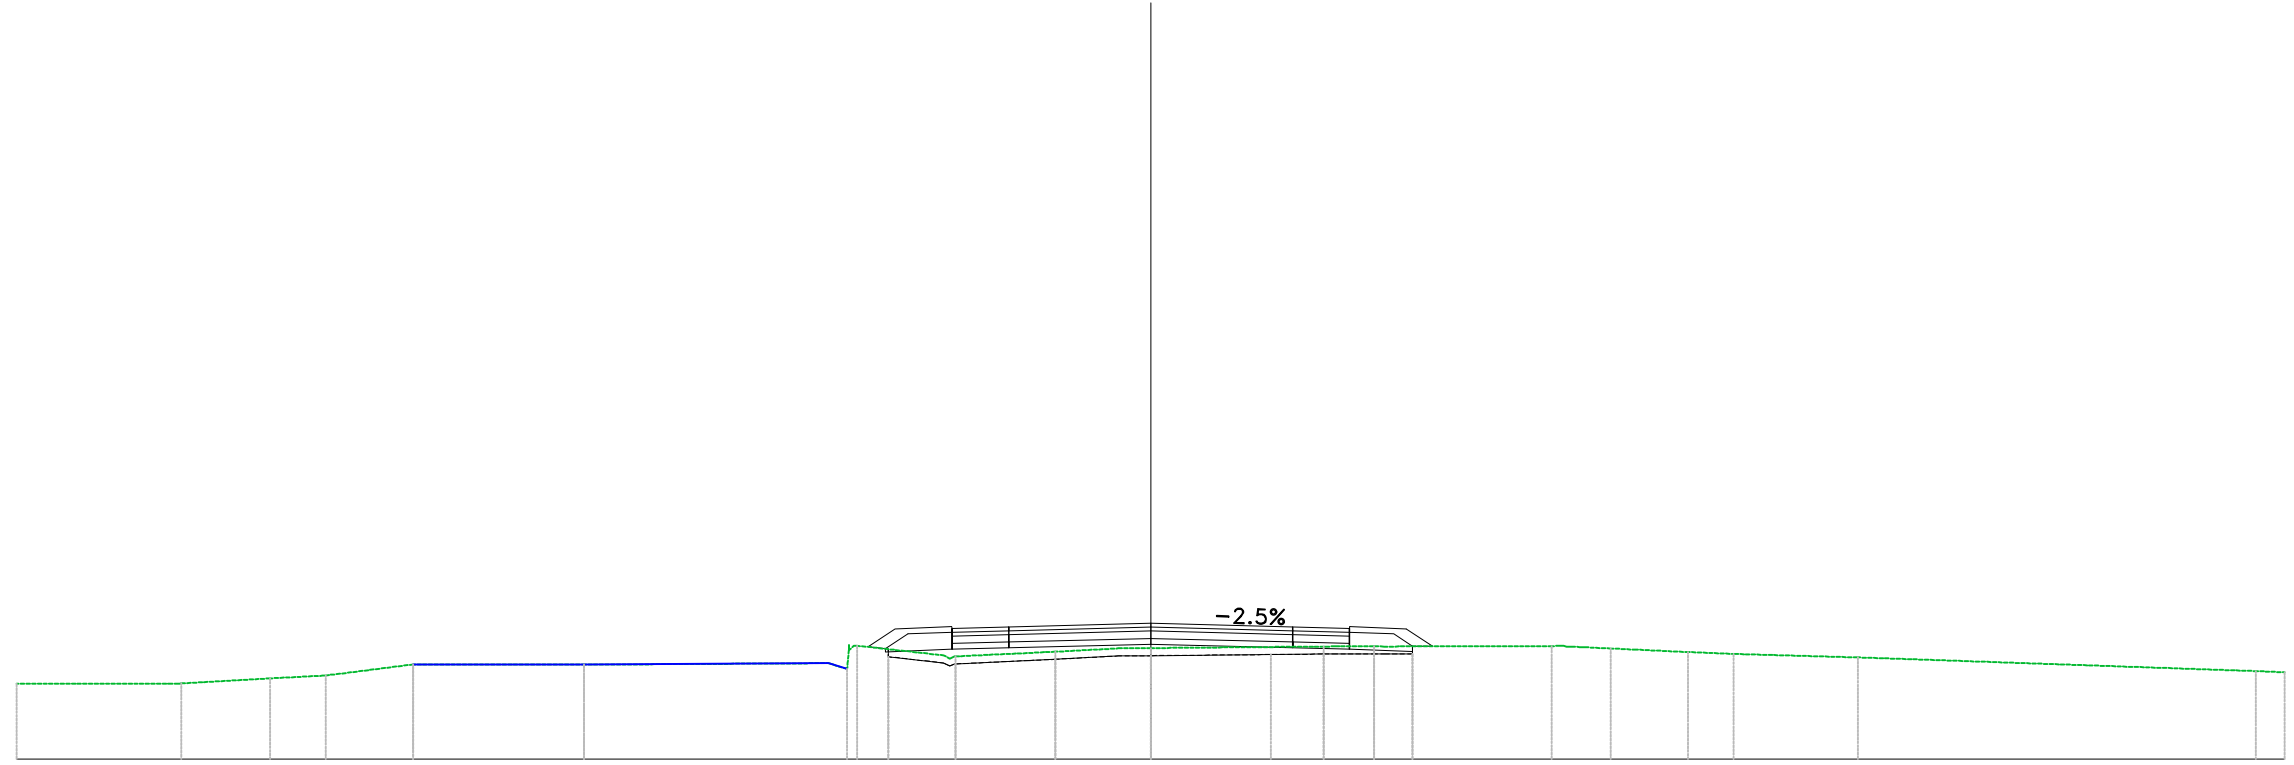


PROGRESSIVE TERRENO	30.00	-25.65	-23.29	-21.83	-19.52	-14.99	-7.76	-5.17	-2.52	0.00	4.58	5.91	10.60	12.17	14.21	15.42	18.71	29.23	30.00
PARZIALI TERRENO	4.06	2.36	1.37	2.31	4.53	6.46	2.28	2.65	1.66	4.58	1.05	4.43		1.39	1.22	3.28	10.53		
QUOTE TERRENO	151.99	152.00	152.14	152.21	152.50	152.50	153.00	152.72	152.84	152.94	152.98	152.99	152.99	152.93	152.83	152.78	152.69	152.33	152.30
PROGRESSIVE PROGETTO								-5.26	-3.75	0.00	3.75	5.26							
PARZIALI PROGETTO								1.50	3.75	3.75	1.50								
QUOTE PROGETTO							152.87	153.46	153.49	153.59	153.49	153.46							
QUOTE SOTTOFONDO							152.84	152.94	152.94	153.04	152.94	152.91	152.84						

**Materiali – Progr.14+600.00**

Materiali	Area (m <sup>2</sup> )	Vol. (m <sup>3</sup> )
Gradoni	0.37	3.75
Rilevato	0.02	10.21
Scavo	11.46	117.51
Scofico	0.33	31.07
Terreno vegetale	0.71	15.59

Sez. 731  
 Progr.: 14+600.00  
 Scala : 1:200  
 Q.Rif. : 150.00

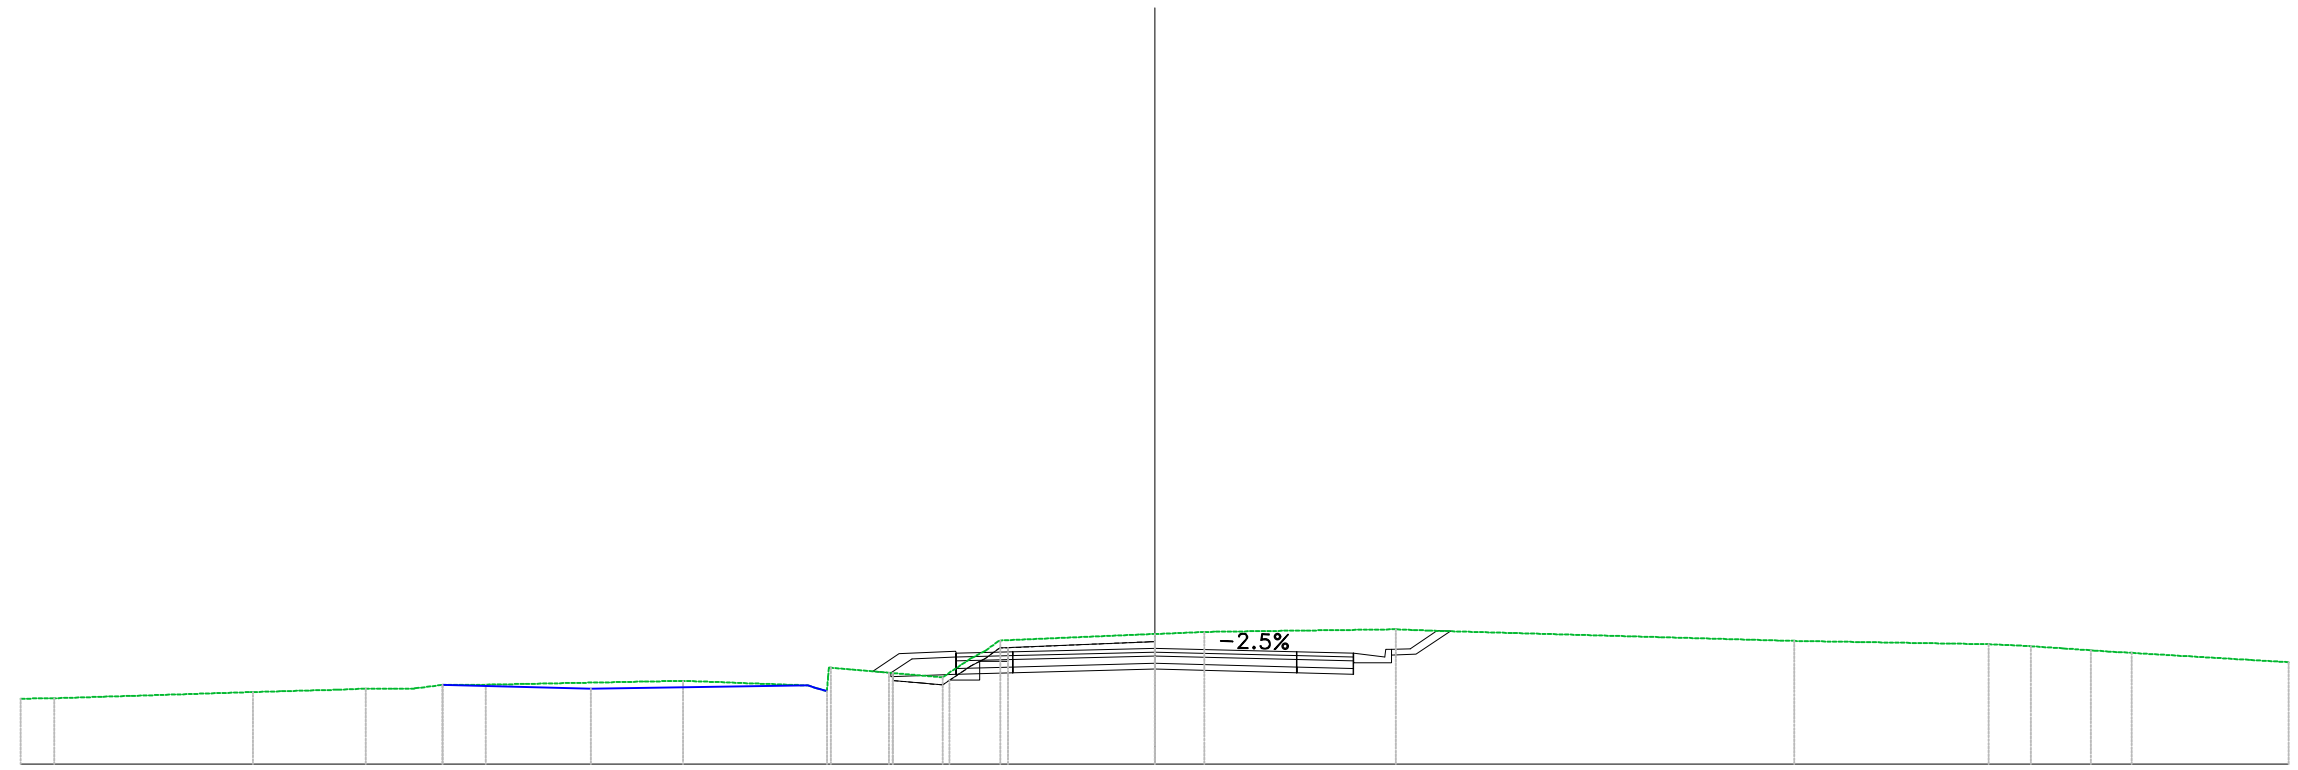

PROGRESSIVE TERRENO	30.00	29.11	23.86	20.87	18.84	17.69	12.48	8.57	7.03	5.62	4.09	0.00	1.31	6.38	16.91	22.06	23.18	24.76	25.85	30.00
PARZIALI TERRENO		5.25	2.25	1.28	1.15	5.21	3.31	1.54	1.42	4.09	1.31	5.07	9.63	5.15	4.15					
QUOTE TERRENO	151.73	151.74	151.91	152.00	152.09	152.10	152.20	152.55	152.42	152.29	153.27	153.44	153.50	153.56	153.26	153.17	153.12	153.01	152.94	152.69
PROGRESSIVE PROGETTO										-5.26	-3.75	0.00	3.75	5.26						
PARZIALI PROGETTO										1.50	3.75	3.75	1.50							
QUOTE PROGETTO										152.93	152.97	153.06	152.97	152.93						
QUOTE SOTTOFONDO								152.45	152.31	152.38	152.42	152.51	152.42	152.38	152.68	152.91	153.28			






### Materiali - Progr.14+660.00

Materiale	Area (m²)	Vol. (m³)
Gradoni	0.00	0.00
Rilevato	21.38	270.23
Scavo	0.00	0.43
Scotico	3.50	68.30
Terreno vegetale	2.15	33.76

Sez. 734  
 Progr.: 14+660.00  
 Scala : 1:200  
 Q.Rif. : 140.00

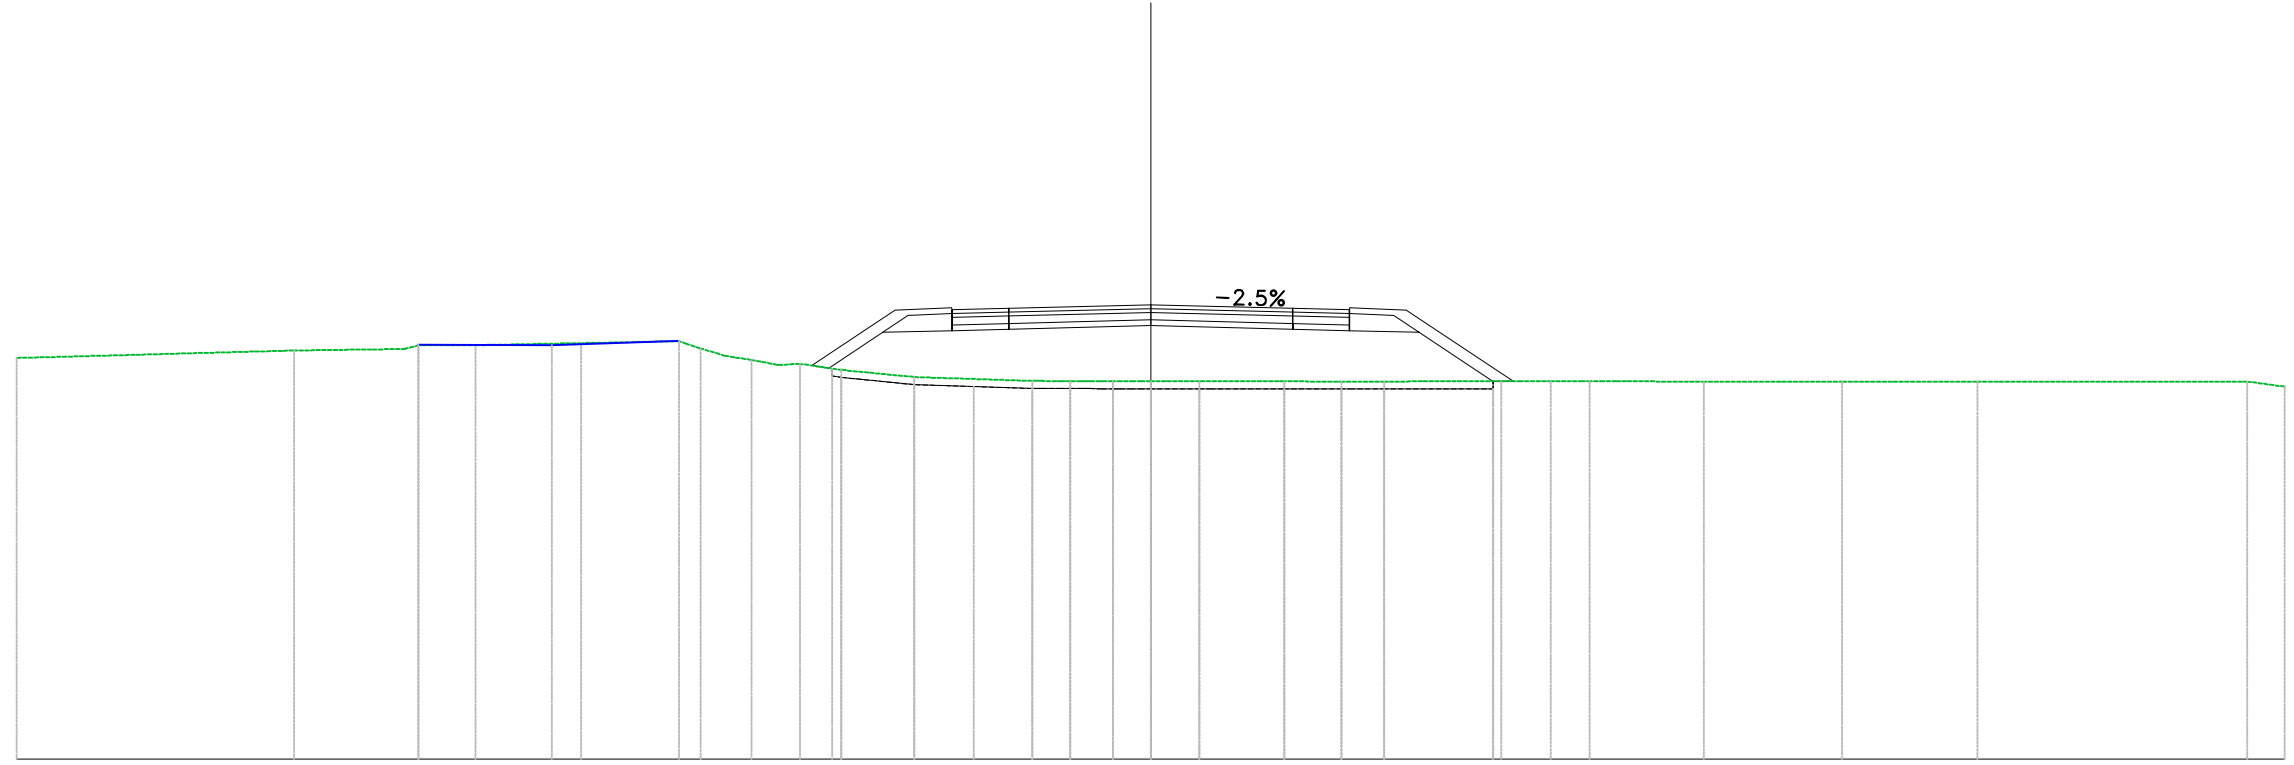


PROGRESSIVE TERRENO	30.00		-22.67	-19.37	-17.86	-15.07	-11.90	-10.57	-9.28	-8.19	-6.25	-3.14	-2.12	-1.00	0.00	1.28	3.53	5.04	6.17	9.27	10.58	11.60	14.63	18.29	21.87	29.00	30.00	
PARZIALI TERRENO		7.33	2.94	1.52	2.79	2.59			1.09	1.94	3.11				1.28	2.21	1.51	1.13	3.10		2.27	3.66	3.58	7.13		1.00		
QUOTE TERRENO	150.61		-150.81	-150.95	-150.95	-151.00	-150.86	-150.55	-150.45	-150.29	-150.10	-150.00	-150.00	-149.99	-149.99	-149.99	-149.99	-149.98	-149.99	-149.99	-149.99	-149.99	-149.98	-149.98	-149.98	-149.98	-149.98	-149.85
PROGRESSIVE PROGETTO											-5.26						3.75	5.26										
PARZIALI PROGETTO											1.50	3.75			3.75		1.50											
QUOTE PROGETTO											151.88	151.92			152.01		151.92	151.88										
QUOTE SOTTOFONDO									<del>150.41</del>	<del>150.34</del>	<del>151.29</del>	<del>151.33</del>	<del>151.92</del>		<del>151.46</del>		<del>151.37</del>	<del>151.88</del>		<del>151.29</del>	<del>149.99</del>							

**Materiali – Progr.14+680.00**

Materiale	Area (m <sup>2</sup> )	Vol. (m <sup>3</sup> )
Gradoni	0.05	0.55
Rilevato	26.78	481.68
Scavo	0.00	0.00
Scotico	3.68	71.77
Terreno vegetale	2.50	46.50

Sez. 735  
 Progr.: 14+680.00  
 Scala : 1:200  
 Q.Rif. : 140.00

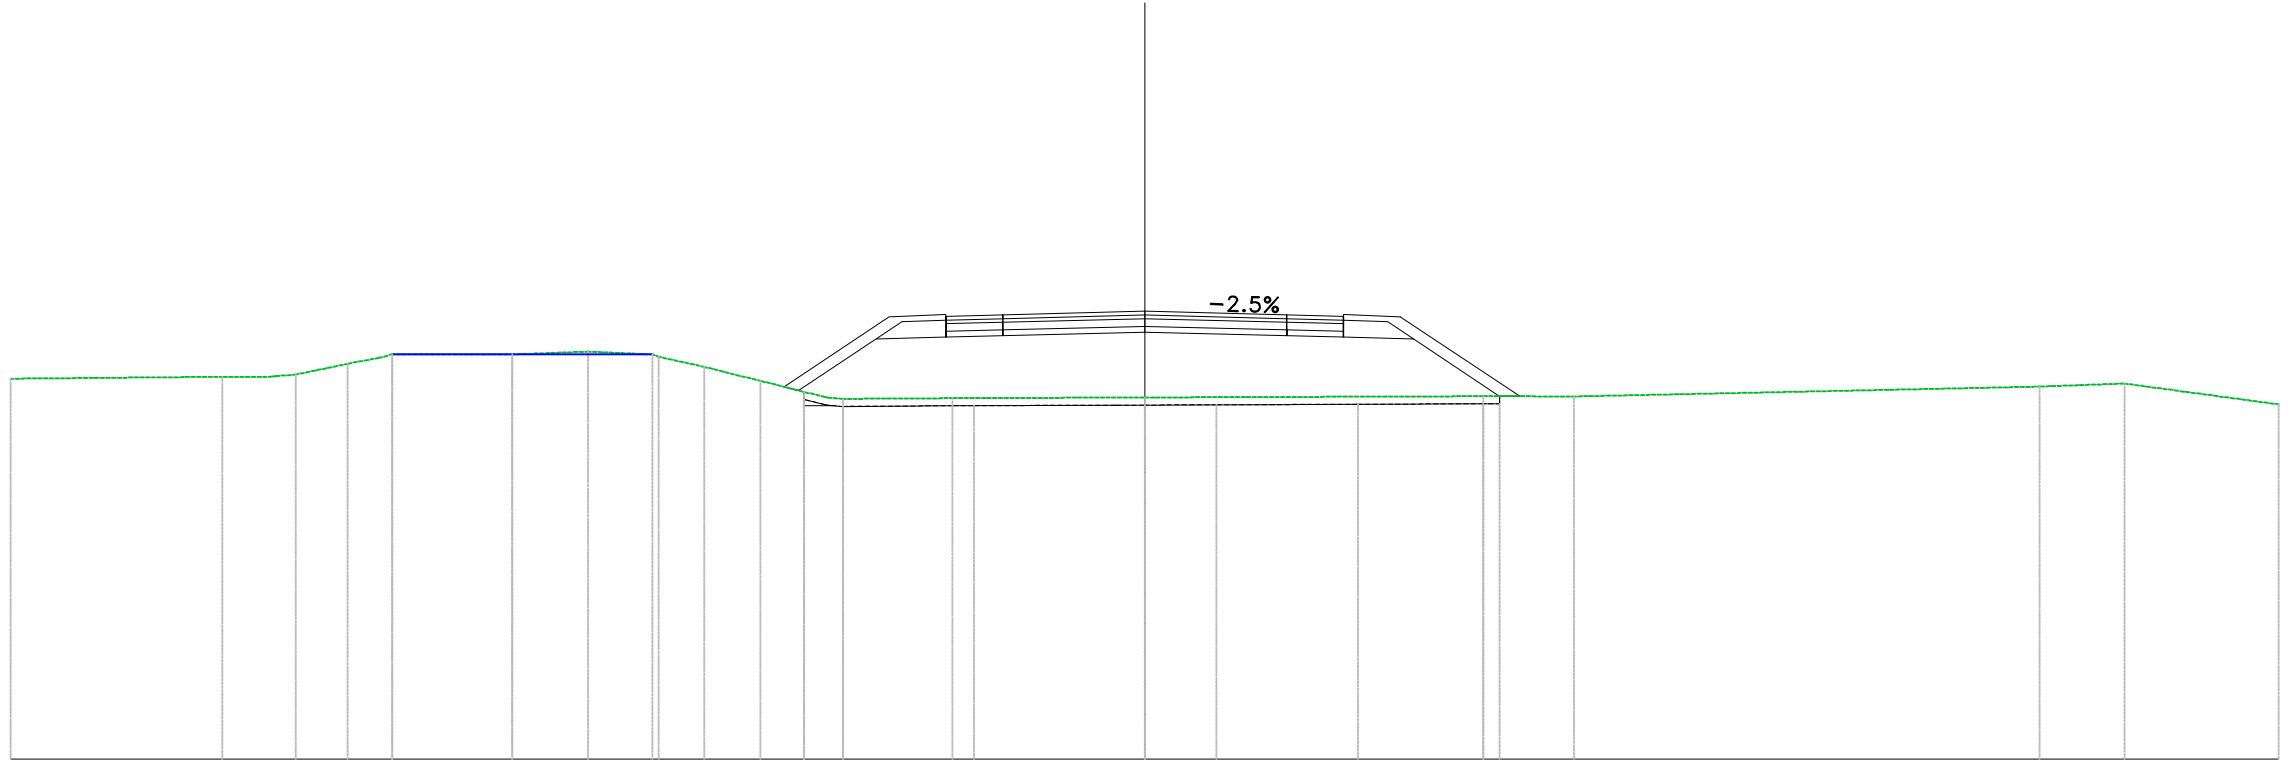

PROGRESSIVE TERRENO	30.00	-24.40	-22.46	-21.09	-19.91	-16.74	-14.72	-12.86	-11.65	-10.16	-7.98	-5.09	0.00	8.95	11.36	23.67	25.91	30.00
PARZIALI TERRENO	5.60	1.34	1.37	3.17	2.01	1.69	1.19	1.50	1.72	2.89	5.09	8.95	1.83	12.31	2.24	4.09		
QUOTE TERRENO	150.06	-150.11	-150.17	-150.45	-150.71	-150.70	-150.78	-150.64	-150.37	-150.00	-149.53	-149.54	-149.56	-149.60	-149.59	-149.85	-149.93	-149.38
PROGRESSIVE PROGETTO												-5.26	-3.75	3.75	5.26			
PARZIALI PROGETTO												1.50	3.75	3.75	1.50			
QUOTE PROGETTO												-151.71	-151.75	-151.75	-151.71			
QUOTE SOTTOFONDO												<del>149.94</del>	<del>151.11</del>	<del>151.16</del>	<del>151.11</del>	<del>149.59</del>		






**Materiali – Progr.14+720.00**

Materiali	Area (m²)	Vol. (m³)
Gradoni	0.00	0.00
Rilevato	35.24	662.88
Scavo	0.00	0.00
Scotico	3.99	77.82
Terreno vegetale	3.04	56.72

Sez. 737  
 Progr.: 14+720.00  
 Scala : 1:200  
 Q.Rif. : 140.00

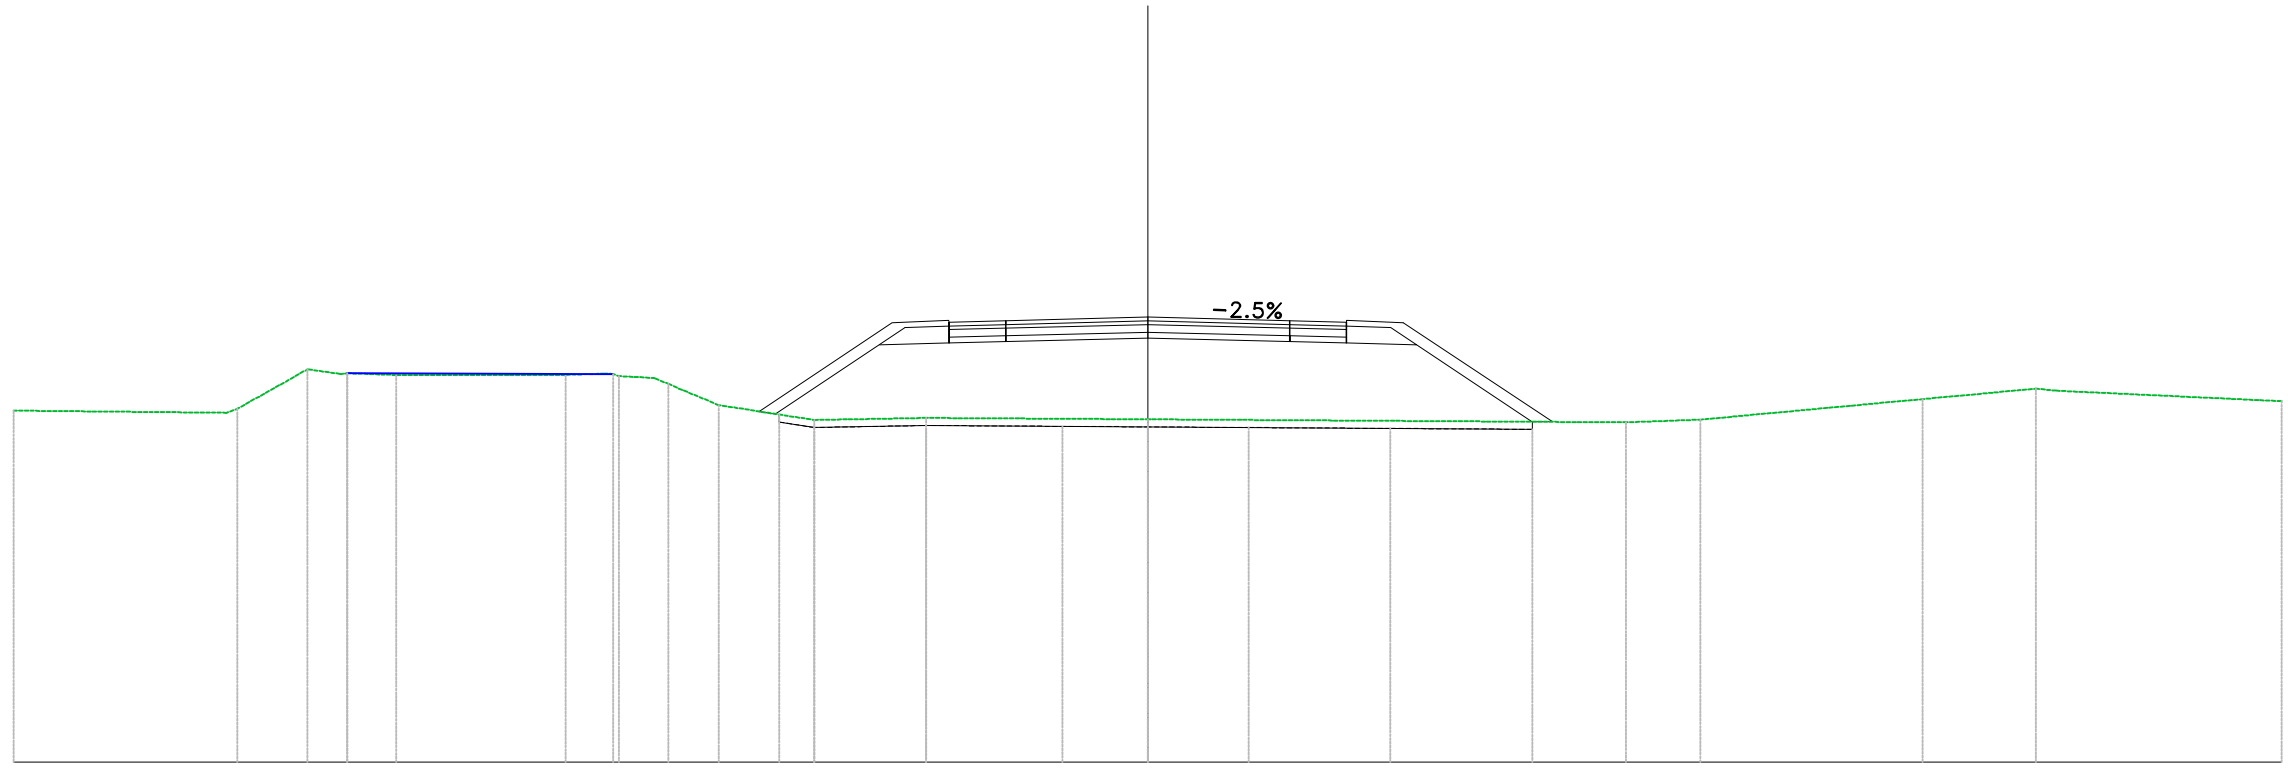


PROGRESSIVE TERRENO	30.00		-24.09		-22.22	-21.17	-19.89		-15.40	-13.99	-12.68	-11.35	-8.82	-5.86	0.00		12.65	14.61	20.49	23.50	30.00	
PARZIALI TERRENO		5.62		1.86		1.28	4.49		1.04		1.33	2.53	2.95		5.86		12.65		1.97	5.88	3.01	5.99
QUOTE TERRENO	149.29		149.34	150.39	150.28	150.24		150.24	150.21	150.00	149.44	149.05	149.10	149.06		148.98	149.06		149.60	149.87	149.54	
PROGRESSIVE PROGETTO														-5.26	-3.75		3.75	5.26				
PARZIALI PROGETTO														1.50	3.75		3.75	1.50				
QUOTE PROGETTO														151.63	151.67	151.77	151.67	151.63				
QUOTE SOTTOFONDO												149.27	151.04	151.08	151.12	151.22	151.12	151.08		149.00	149.00	



**Materiali – Progr.14+760.00**

Materiali	Area (m <sup>2</sup> )	Vol. (m <sup>3</sup> )
Gradoni	0.04	1.00
Rilevato	43.06	851.15
Scavo	0.00	0.00
Scotico	4.12	81.92
Terreno vegetale	3.31	65.22

Sez. 739  
 Progr.: 14+760.00  
 Scala : 1:200  
 Q.Rif. : 140.00

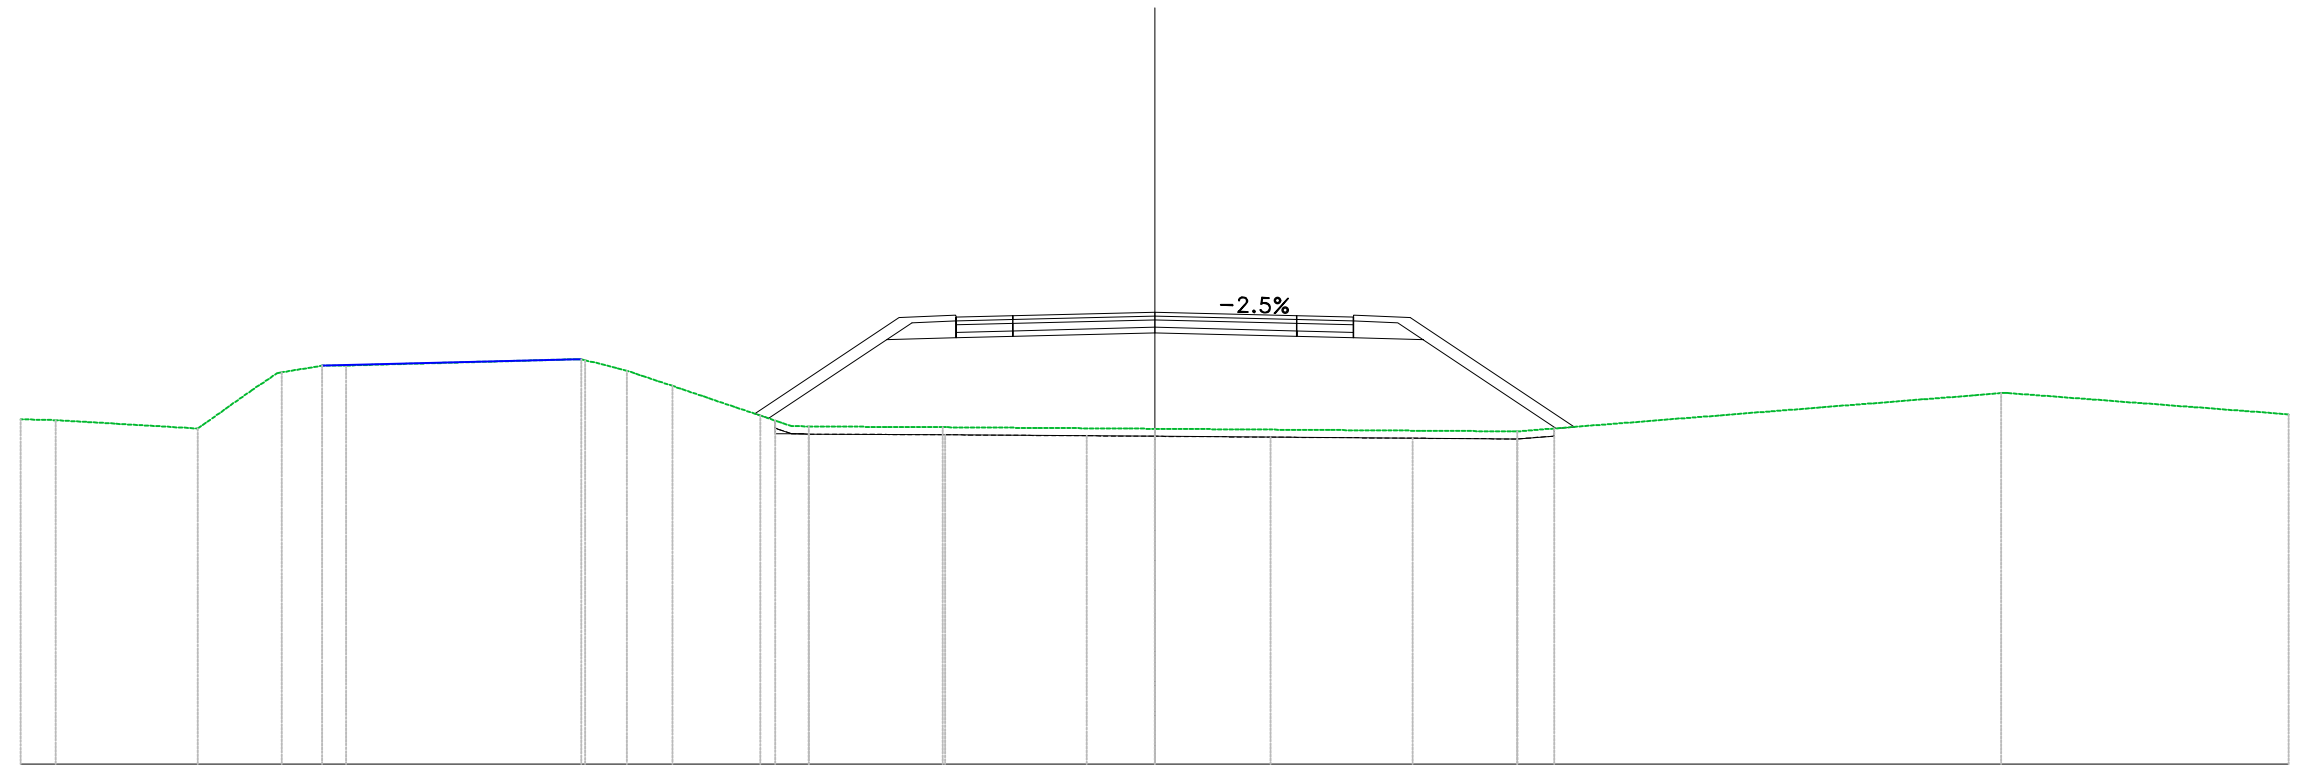


PROGRESSIVE TERRENO	30.00	29.08	25.31	23.10	21.39		15.07	13.96	12.76	10.43	9.15	5.60	0.00	9.59		22.39	30.00	
PARZIALI TERRENO		3.76	1.44	1.07		6.12	1.11	2.33		3.55		5.60		9.59		12.80		7.45
QUOTE TERRENO	149.12	149.10	148.87	150.36	150.54		150.68	150.40	150.00	149.22	148.93	148.91	148.87	148.80		149.81	149.25	
PROGRESSIVE PROGETTO												-5.26	0.00	3.75	5.26			
PARZIALI PROGETTO												1.50	3.75	3.75	1.50			
QUOTE PROGETTO												151.82	151.95	151.86	151.82			
QUOTE SOTTOFONDO							<del>149.74</del>					151.24	151.27	151.86	151.27	151.22		<del>148.89</del>

**Materiali – Progr.14+780.00**

Materiale	Area (m <sup>2</sup> )	Vol. (m <sup>3</sup> )
Gradoni	0.00	0.36
Rilevato	42.39	854.53
Scavo	0.00	0.00
Scotico	4.18	83.08
Terreno vegetale	3.21	65.17

Sez. 740  
 Progr.: 14+780.00  
 Scala : 1:200  
 Q.Rif. : 140.00

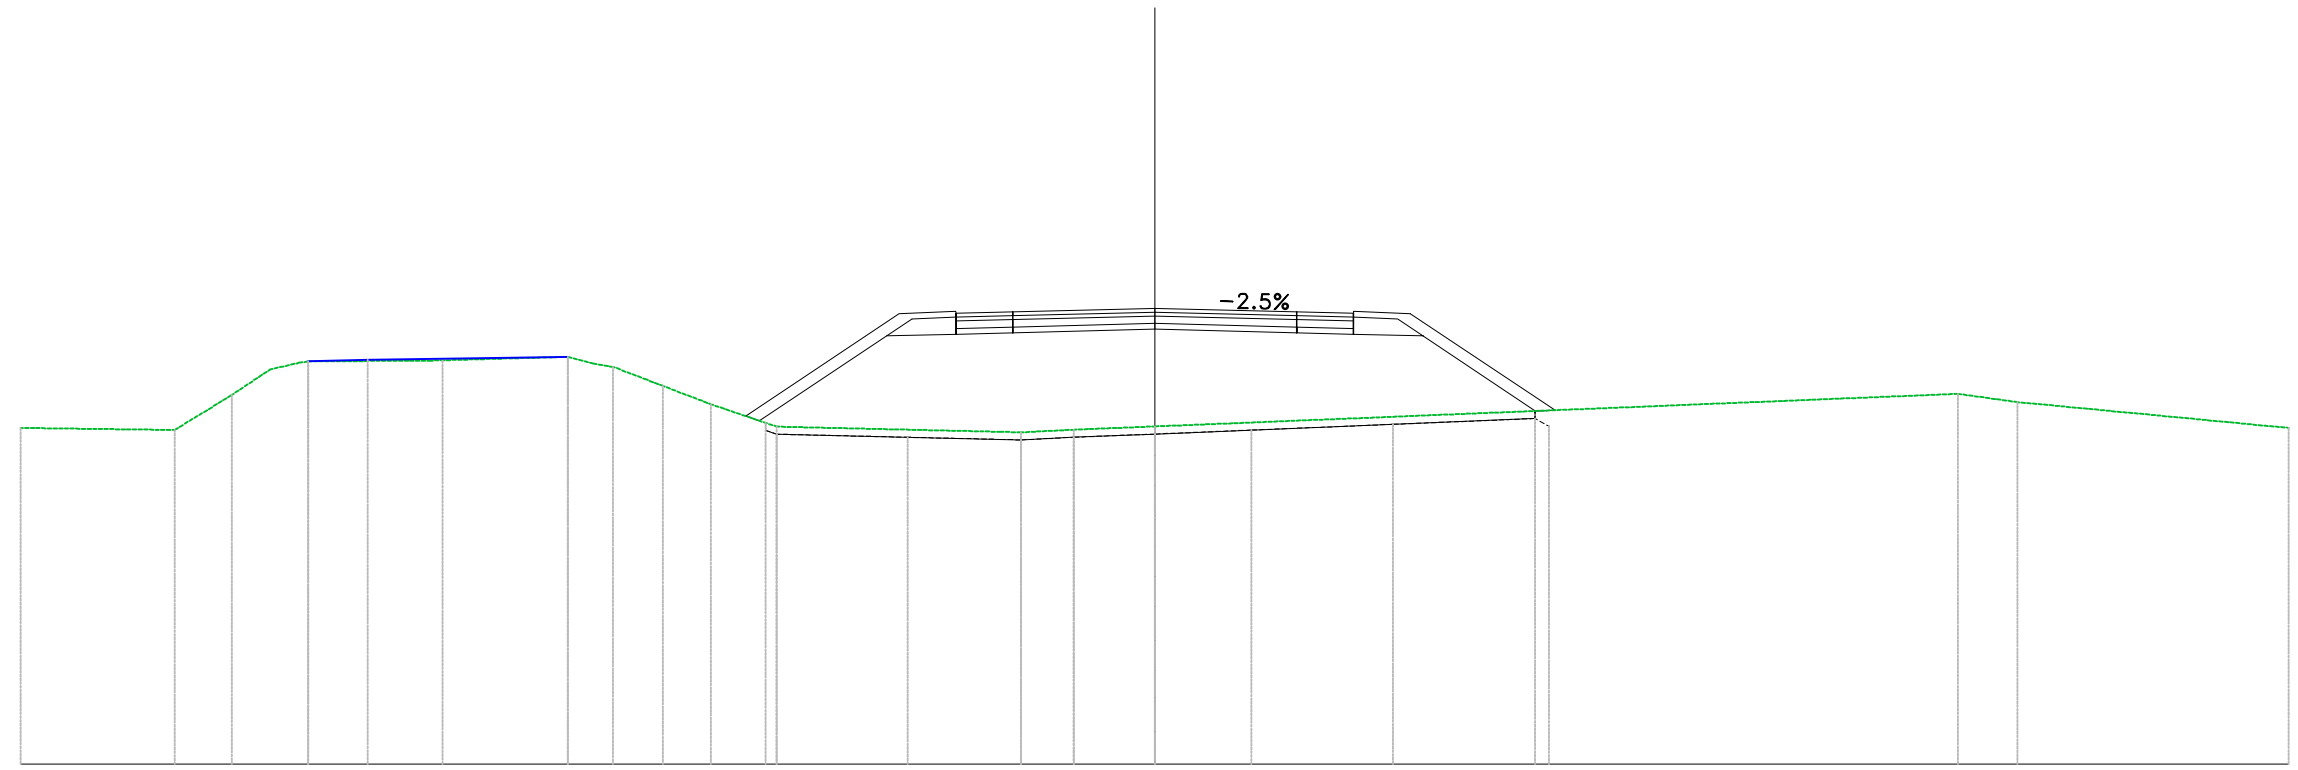


PROGRESSIVE TERRENO	30.00	25.93	24.42	22.40	18.85	15.52	14.33	13.01	11.74	10.00	0.00	21.24	22.82	30.00
PARZIALI TERRENO	4.07	1.51	1.03	3.25	3.32	1.27	1.74	5.90	1.41	2.14	21.24	1.58	7.18	
QUOTE TERRENO	148.89	148.83	149.76	150.65	150.68	150.77	150.51	150.00	149.52	148.92	148.93	149.79	149.57	148.89
PROGRESSIVE PROGETTO											0.00	3.75	5.26	
PARZIALI PROGETTO							1.50		3.75	3.75	1.50			
QUOTE PROGETTO							151.92	151.96	152.05	151.96	151.92			
QUOTE SOTTOFONDO							149.68	151.32	151.50	151.41	151.32	148.34		

**Materiali – Progr.14+800.00**

Materiali	Area (m <sup>2</sup> )	Vol. (m <sup>3</sup> )
Gradoni	0.00	0.00
Rilevato	48.53	909.19
Scavo	0.00	0.00
Scotico	4.19	83.72
Terreno vegetale	3.43	66.34

Sez. 741  
 Progr.: 14+800.00  
 Scala : 1:200  
 Q.Rif. : 140.00

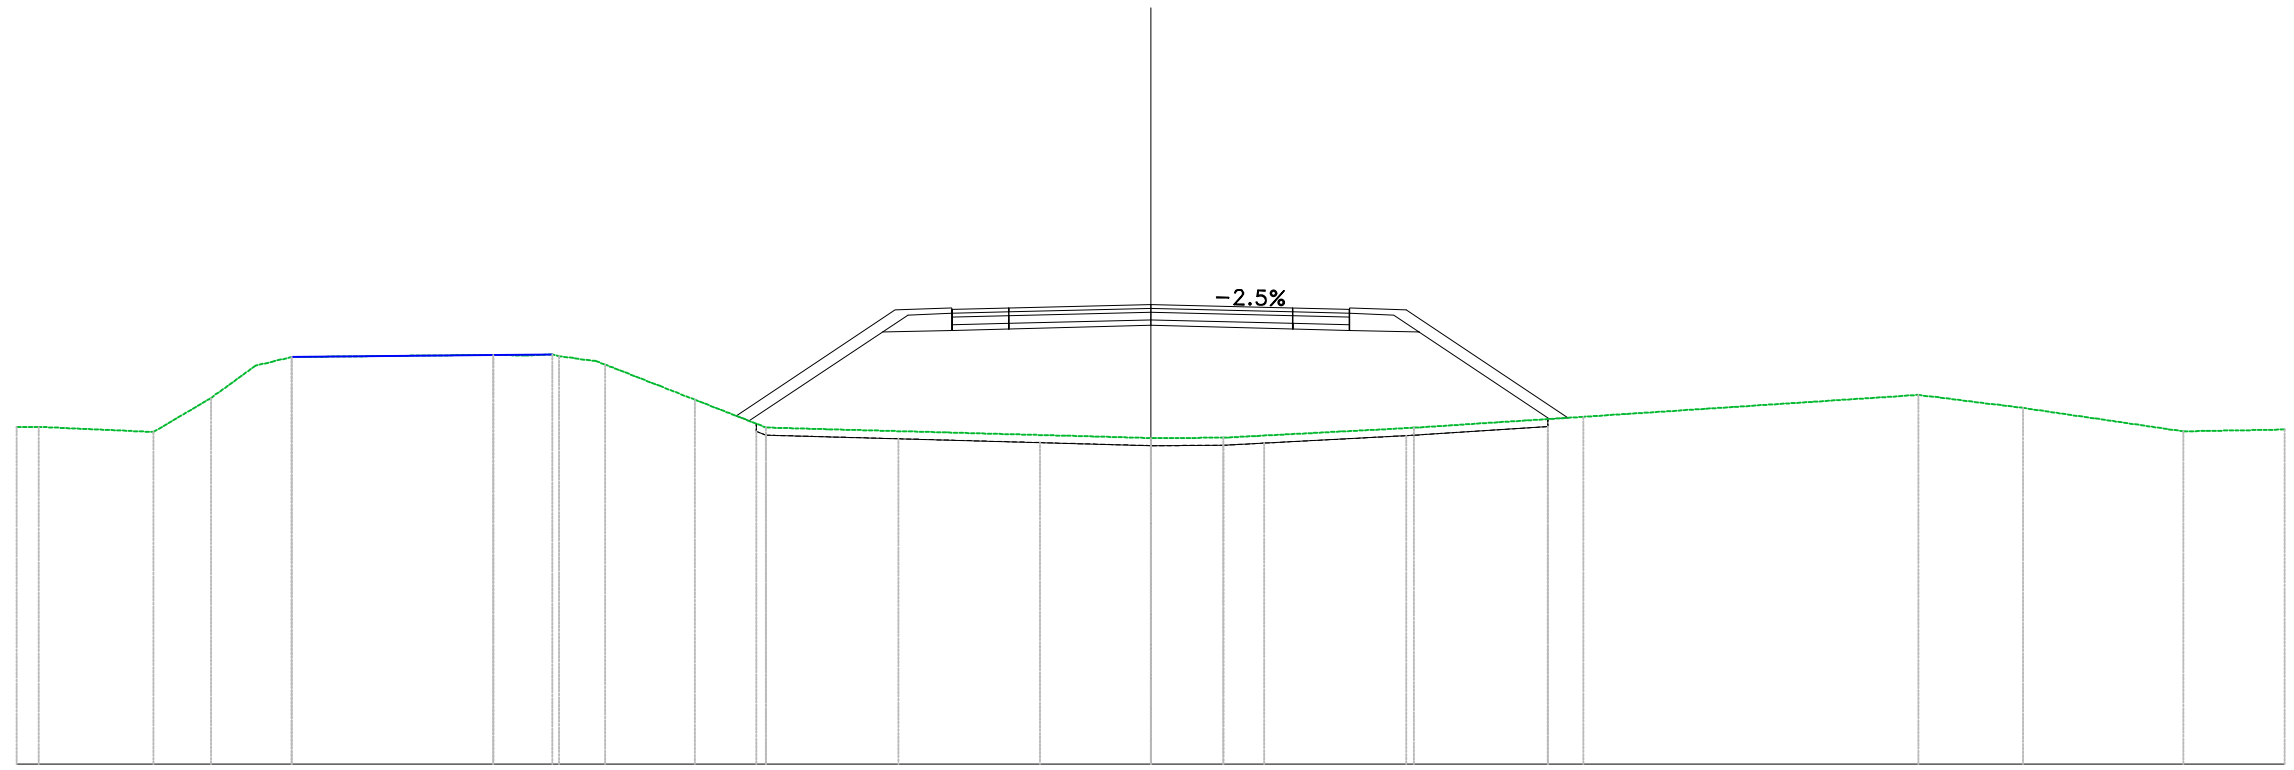


PROGRESSIVE TERRENO	30.00	29.41	26.38	24.86	22.73	17.40	15.65	14.43	12.06	10.18	0.00	1.91	6.96	11.44	20.30	23.08	27.31	30.00
PARZIALI TERRENO		3.03	1.52	1.18		5.33		1.44	0.93	1.88	10.18	1.84	5.05	4.48	8.86	2.78	4.23	2.69
QUOTE TERRENO	148.92	148.92	148.78	149.68	150.76	150.82	150.78	150.56	149.64	148.90	148.62	148.63	148.90	149.18	149.76	149.42	148.80	148.85
PROGRESSIVE PROGETTO											5.26		3.75	5.26				
PARZIALI PROGETTO											1.50	3.75	3.75	1.50				
QUOTE PROGETTO											152.02	152.06	152.06	152.02				
QUOTE SOTTOFONDO									149.67		151.44	151.47	151.51	151.47	151.42		149.13	

**Materiali – Progr.14+820.00**

Materiale	Area (m <sup>2</sup> )	Vol. (m <sup>3</sup> )
Gradoni	0.00	0.00
Rilevato	45.86	943.88
Scavo	0.00	0.00
Scotico	4.57	87.55
Terreno vegetale	3.53	69.59

Sez. 742  
 Progr.: 14+820.00  
 Scala : 1:200  
 Q.Rif. : 140.00

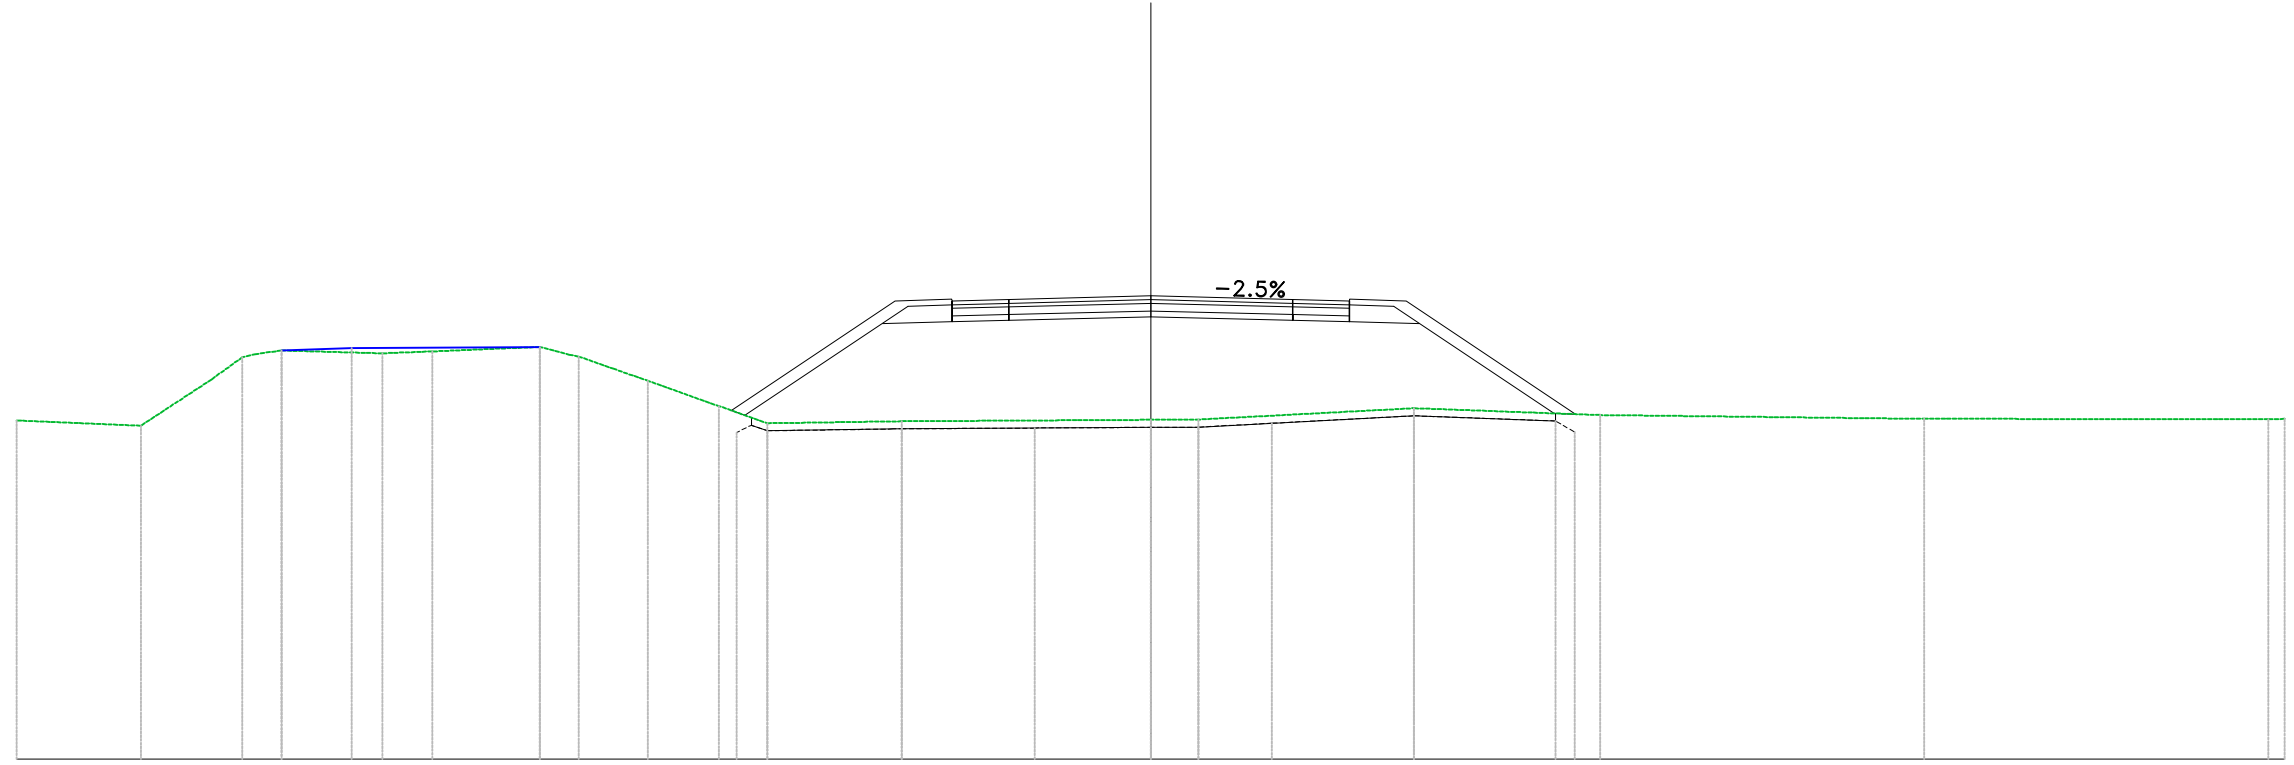


PROGRESSIVE TERRENO	30.00	-26.71	-24.04	-23.00	-20.33	-19.00	-16.16	-15.13	-13.30	-11.43	-10.14	-6.59	0.00	1.26	6.97	11.89	20.46	29.56	30.00
PARZIALI TERRENO	3.29	1.88		2.67	1.33	2.84			1.87	1.29	3.55		6.59	1.26	5.71	4.93	8.57		9.09
QUOTE TERRENO	148.95	148.82	150.62	150.80	150.73	150.78	150.90	150.64	150.00	149.34	148.88	148.93	148.97	148.98	149.28	149.10	149.00	148.98	148.98
PROGRESSIVE PROGETTO													0.00		3.75	5.26			
PARZIALI PROGETTO													5.26	1.50	3.75	1.50			
QUOTE PROGETTO													152.25		152.16	152.12			
QUOTE SOTTOFONDO										149.66	151.54	151.57	152.12	151.61	152.16	151.57	151.52	149.14	149.12

**Materiali – Progr.14+840.00**

Materiale	Area (m <sup>2</sup> )	Vol. (m <sup>3</sup> )
Gradoni	0.00	0.00
Rilevato	61.98	1078.39
Scavo	0.00	0.00
Scotico	4.68	92.48
Terreno vegetale	4.32	78.47

Sez. 743  
 Progr.: 14+840.00  
 Scala : 1:200  
 Q.Rif. : 140.00

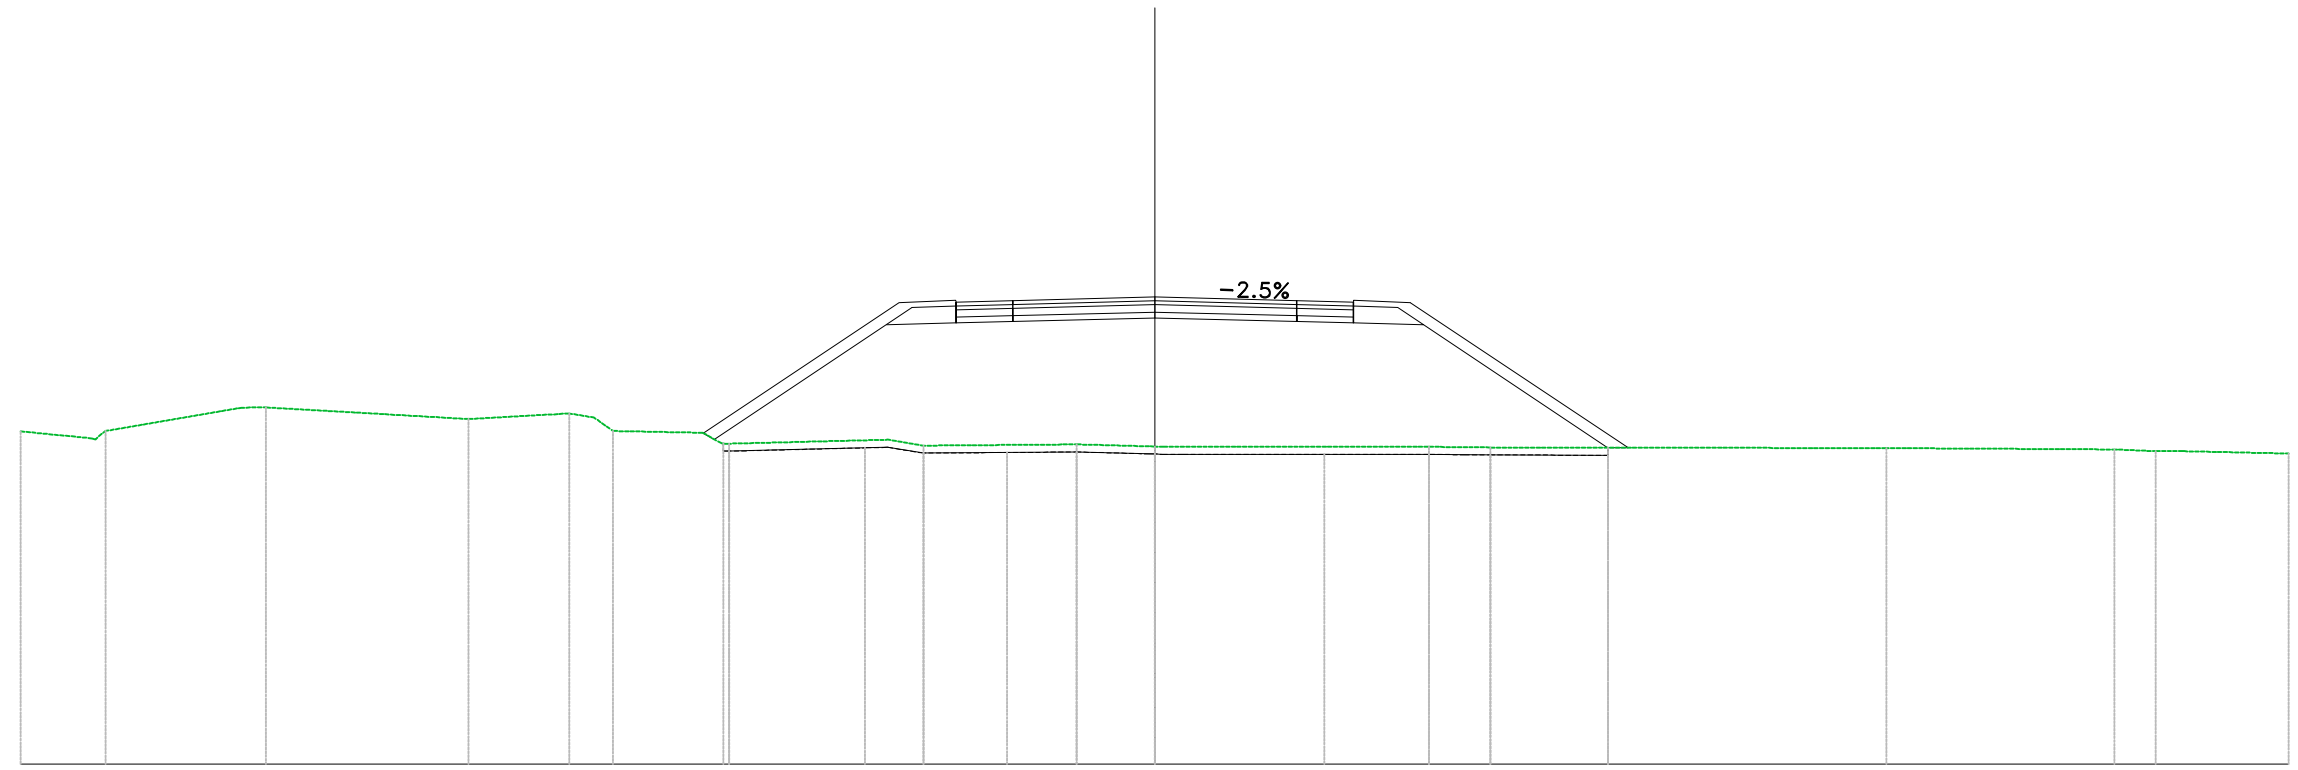


PROGRESSIVE TERRENO	30.00	27.76	23.51	18.16	15.49	14.33	11.27	6.12	2.06	0.00	7.25	8.88	19.36	25.38	26.48	30.00
PARZIALI TERRENO	1.89	3.60	5.35	2.67	2.36	4.20	4.06	2.06	7.04	1.63	10.48	6.02	1.10	2.76		
QUOTE TERRENO	148.80	148.81	149.43	149.12	149.27	148.81	148.47	148.42	148.45	148.40	148.39	148.37	148.36	148.32	148.28	148.21
PROGRESSIVE PROGETTO								-5.26	-3.75	0.00	3.75	5.26				
PARZIALI PROGETTO								1.50	3.75	3.75	1.50					
QUOTE PROGETTO								152.22	152.25	152.35	152.25	152.22				
QUOTE SOTTOFONDO							148.35	151.64	151.67	151.80	151.70	151.67	151.62	148.37		

**Materiali – Progr.14+860.00**

Materiale	Area (m <sup>2</sup> )	Vol. (m <sup>3</sup> )
Gradoni	0.04	0.39
Rilevato	53.35	1153.33
Scavo	0.00	0.00
Scotico	4.43	91.12
Terreno vegetale	3.83	81.43

Sez. 744  
 Progr.: 14+860.00  
 Scala : 1:200  
 Q.Rif. : 140.00

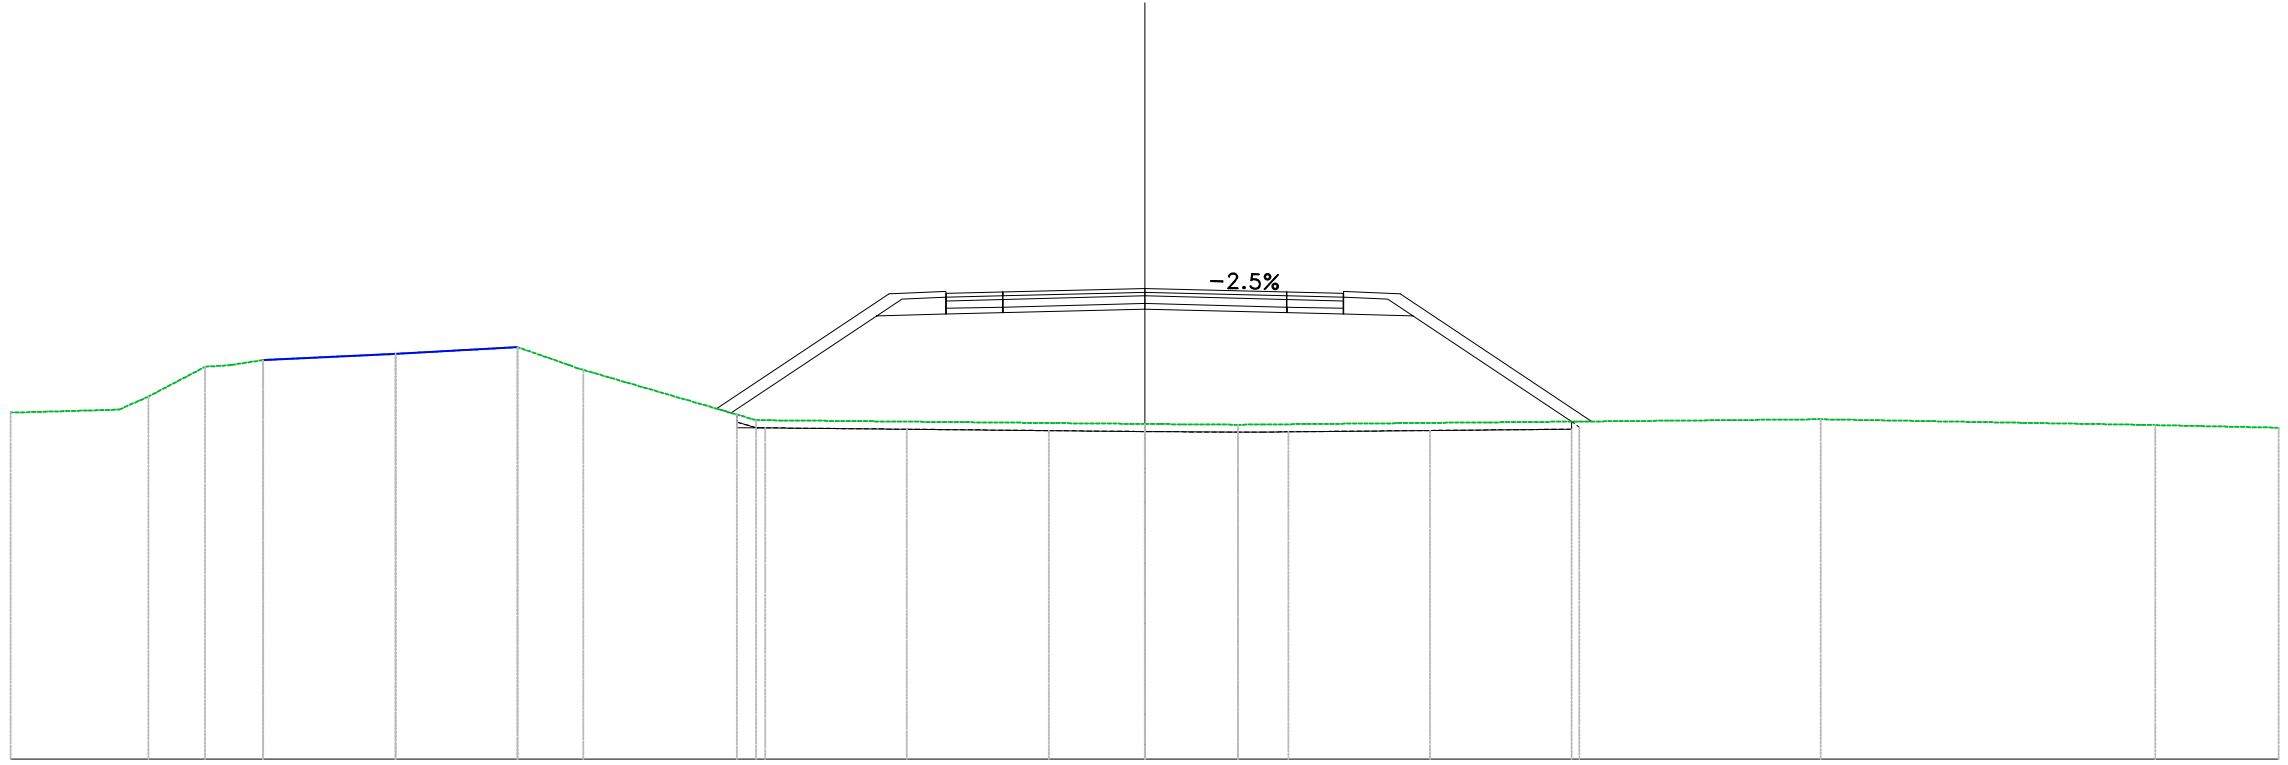

PROGRESSIVE TERRENO	30.00	-26.35	-24.85	-23.32	-19.82	-16.59	-14.85	-10.28	0.00	2.47	17.88	26.74	30.00
PARZIALI TERRENO	2.87	1.50	3.50	3.23	1.30	4.57	10.28	2.06	14.76	8.86	3.26		
QUOTE TERRENO	149.16	149.59	150.38	150.55	150.72	150.89	150.29	148.96	148.86	148.84	148.99	148.83	148.76
PROGRESSIVE PROGETTO													
PARZIALI PROGETTO							1.50	3.75	3.75	1.50			
QUOTE PROGETTO							152.32	152.35	152.45	152.35	152.32		
QUOTE SOTTOFONDO							148.76	151.74	151.77	151.80	151.72	148.93	






**Materiali – Progr.14+900.00**

Materiali	Area (m <sup>2</sup> )	Vol. (m <sup>3</sup> )
Gradoni	0.00	0.00
Rilevato	47.00	966.82
Scavo	0.00	0.00
Scotico	4.30	86.43
Terreno vegetale	3.61	73.01

Sez. 746  
 Progr.: 14+900.00  
 Scala : 1:200  
 Q.Rif. : 140.00

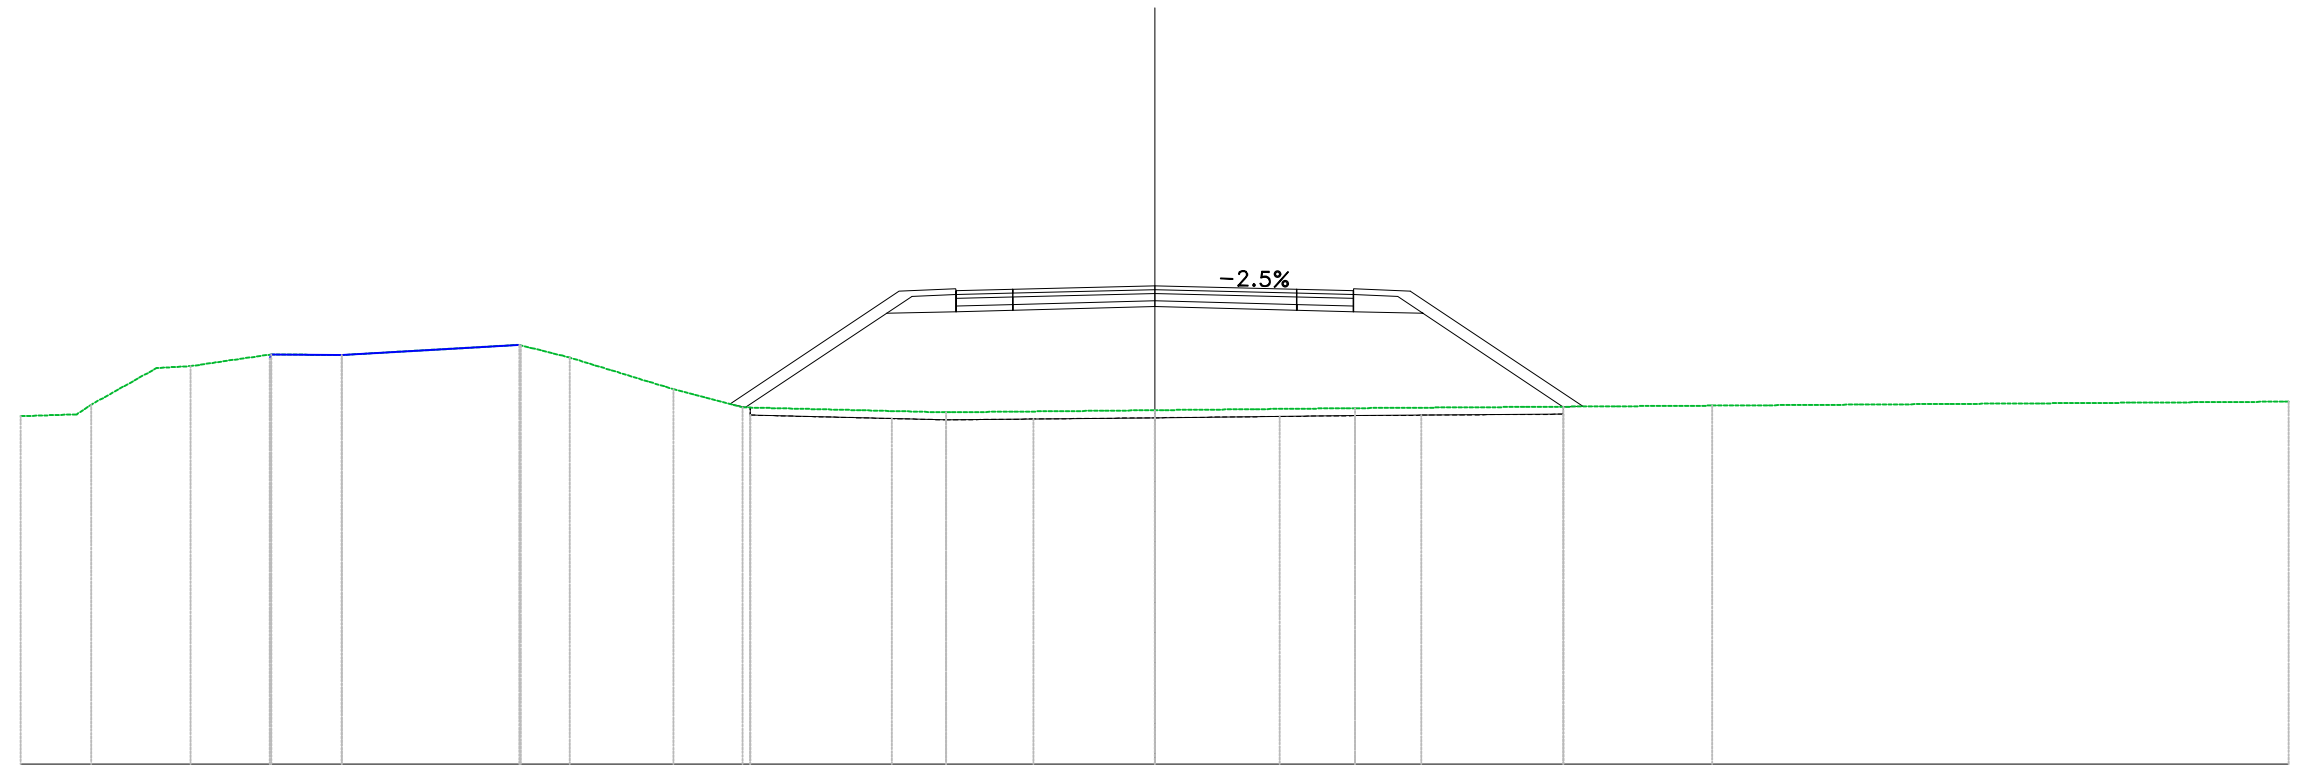


PROGRESSIVE TERRENO	30.00	28.14	25.51	23.38	21.50		16.77	15.47	12.73	10.90		5.52	0.00	5.30		14.75	30.00
PARZIALI TERRENO	1.48	1.73	2.13	1.88	4.66		2.74	1.83	5.38	5.52		5.30		9.45		15.25	
QUOTE TERRENO	149.20	149.50	150.53	150.83	150.82		151.07	150.75	149.91	149.43		149.30	149.36	149.41		149.48	149.59
PROGRESSIVE PROGETTO												5.26	3.75	5.26			
PARZIALI PROGETTO												1.50	3.75	1.50			
QUOTE PROGETTO												152.52	152.55	152.52			
QUOTE SOTTOFONDO							149.53	151.92	151.97	152.00	152.10	152.00	152.00	151.97	151.92	149.45	149.46

**Materiali – Progr.14+920.00**

Materiali	Area (m <sup>2</sup> )	Vol. (m <sup>3</sup> )
Gradoni	0.00	0.00
Rilevato	40.63	876.31
Scavo	0.00	0.00
Scotico	4.20	85.02
Terreno vegetale	3.40	70.19

Sez. 747  
 Progr.: 14+920.00  
 Scala : 1:200  
 Q.Rif. : 140.00

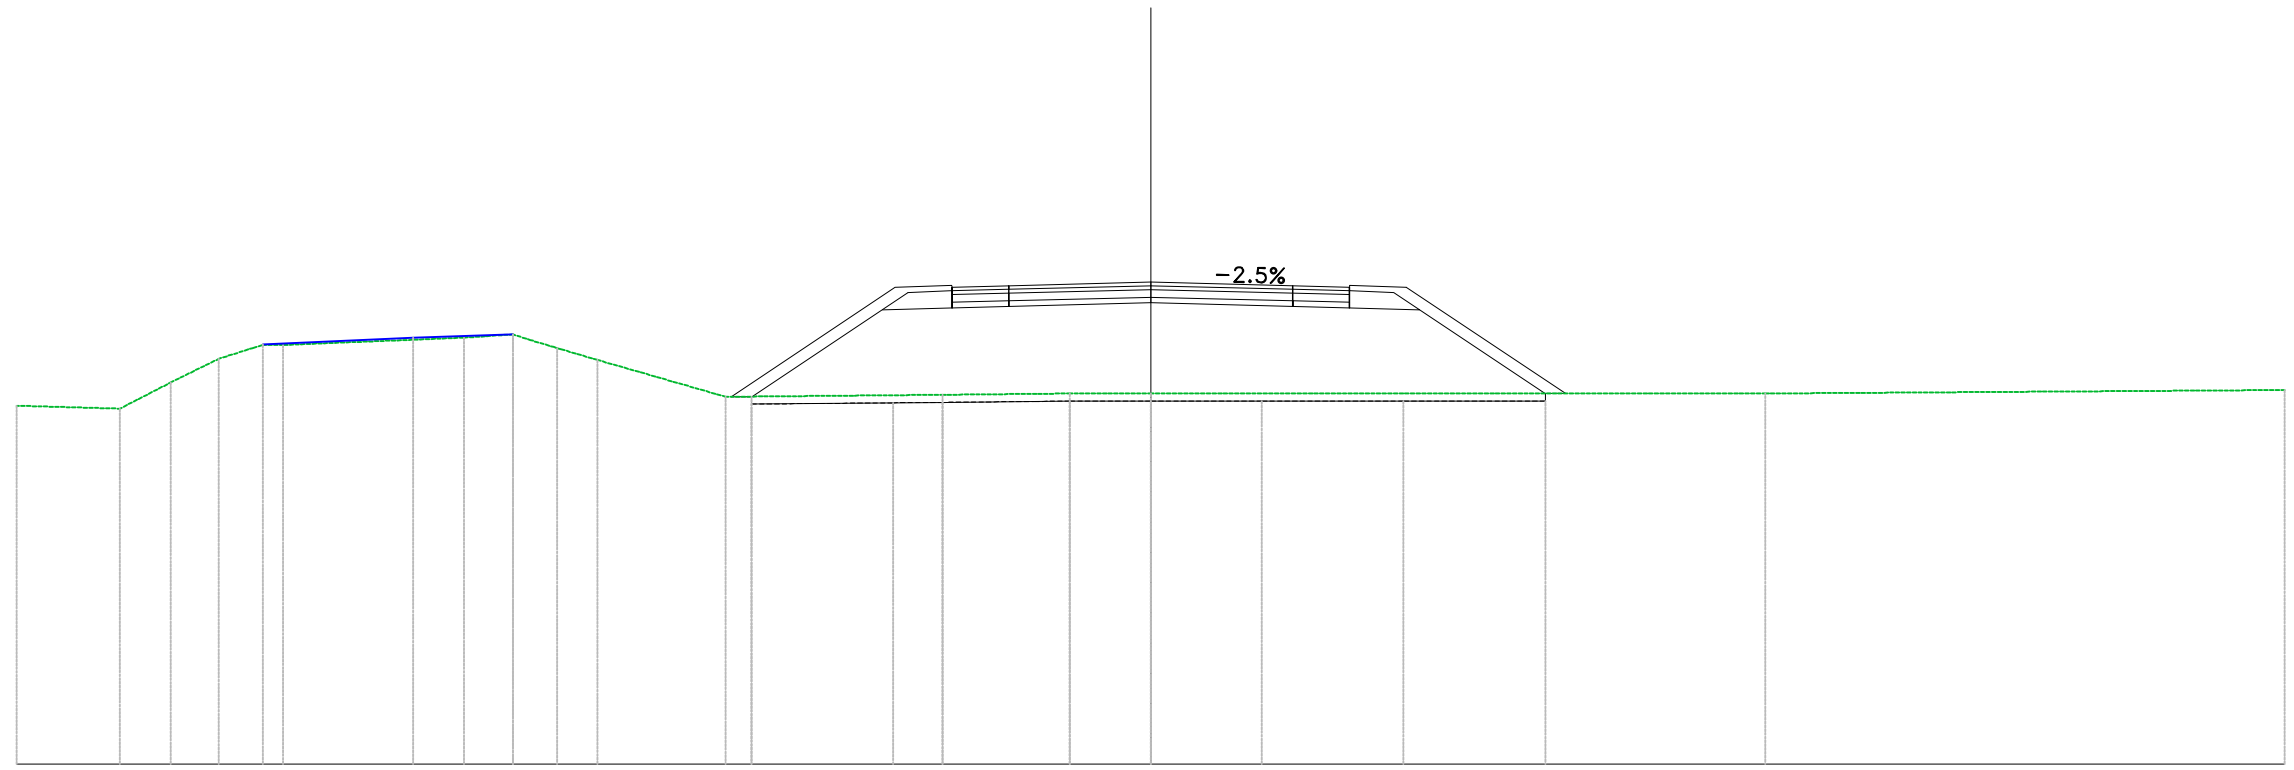

PROGRESSIVE TERRENO	30.00	-27.27	-25.92	-24.65	-22.95		-18.16	-16.87	-15.70	-14.63	-11.24	-5.51	-2.14	0.00		16.25	30.00
PARZIALI TERRENO	2.73	1.35	1.27		4.79		1.30	0.97	3.39		5.74	3.37	2.14		16.25		13.75
QUOTE TERRENO	149.48	149.40	150.09	150.72	151.08		151.28	151.36	151.00	150.69	149.71	149.77	149.80	149.80		149.80	149.89
PROGRESSIVE PROGETTO												-5.26	-3.75	0.00	3.75	5.26	
PARZIALI PROGETTO												1.50	3.75	3.75	1.50		
QUOTE PROGETTO												152.61	152.65	152.75	152.65	152.61	
QUOTE SOTTOFONDO											149.71	152.03	152.06	152.10	152.06	152.02	149.80






**Materiali – Progr.14+971.21**

Materiale	Area (m <sup>2</sup> )	Vol. (m <sup>3</sup> )
Gradoni	0.00	0.00
Rilevato	32.63	367.84
Scavo	0.00	0.00
Scotico	4.02	44.96
Terreno vegetale	3.05	33.77

Sez. P002\_SPA  
 Progr.: 14+971.21  
 Scala : 1:200  
 Q.Rif. : 140.00

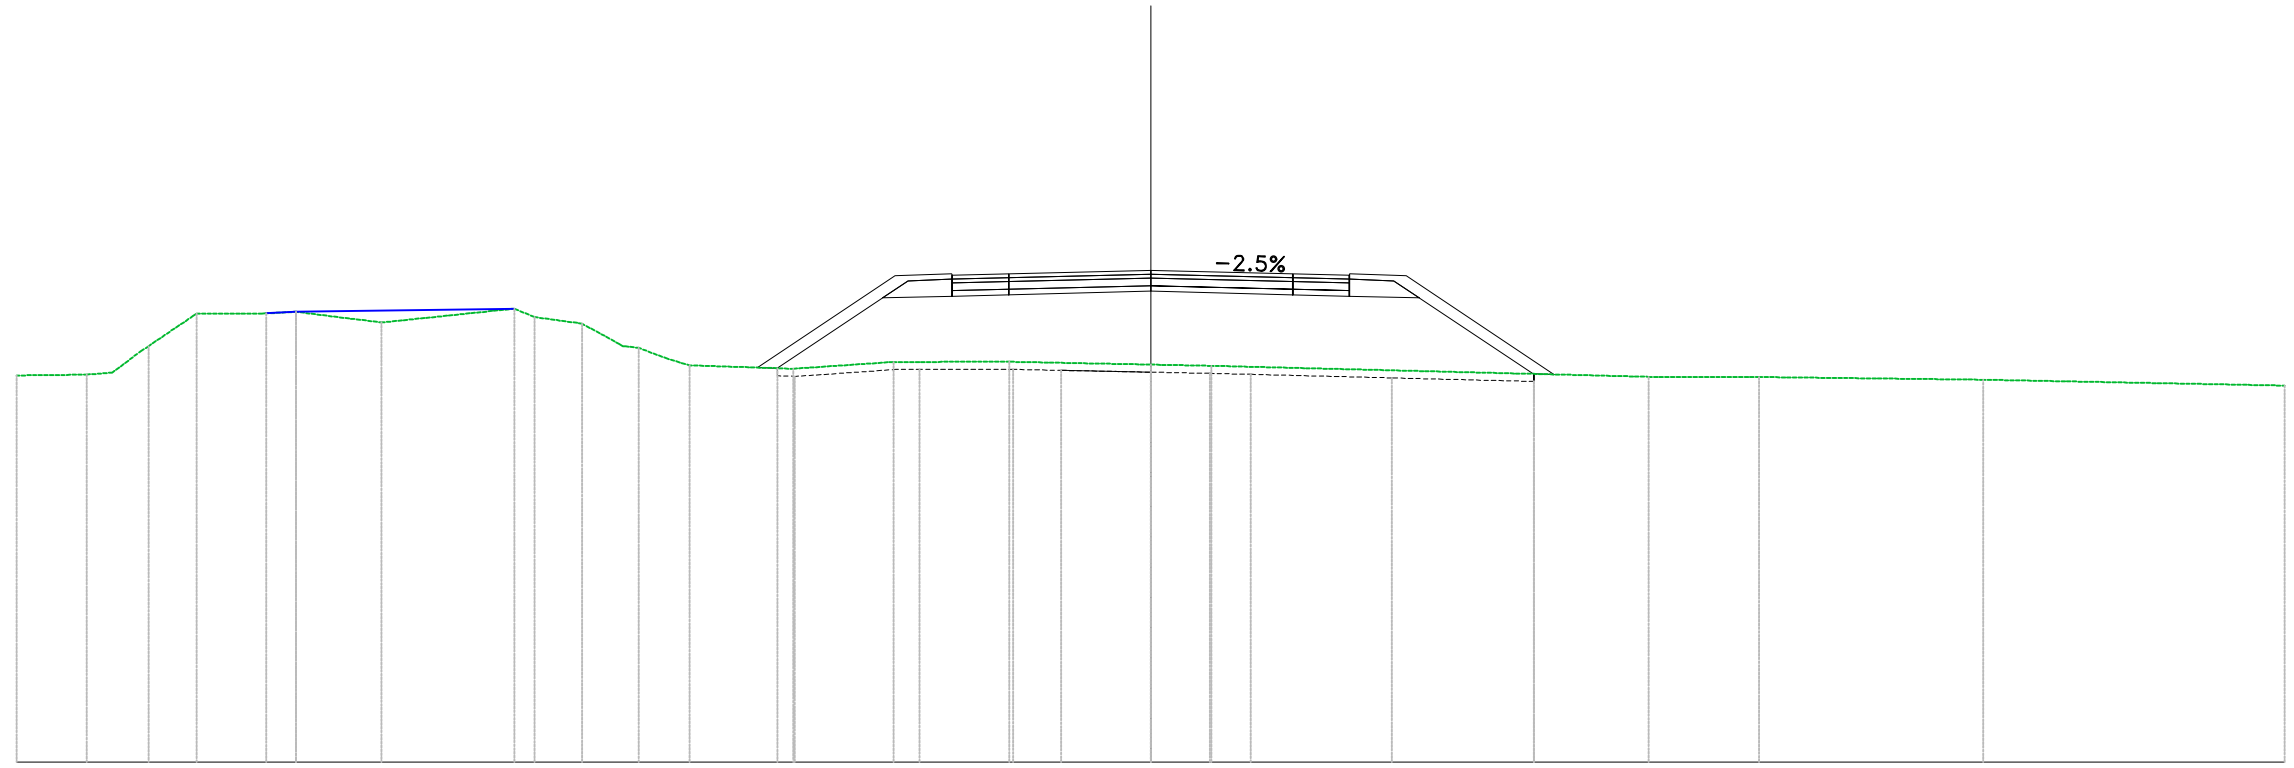

PROGRESSIVE TERRENO	30.00	-28.15	-26.52	-25.25	-22.61	-20.35		-16.30	-15.05	-13.55	-12.20	-9.46	-6.81	-3.74	0.00	1.60		13.17	16.09		22.02	30.00
PARZIALI TERRENO	1.85		1.18	1.74	2.26	3.51		1.25	0.98		2.74	2.65	3.07	3.74	1.60		11.56		2.93	5.93		7.98
QUOTE TERRENO	150.23	150.25	151.00	151.85	151.91	151.62		151.77	151.59	150.96	150.49	150.40	150.58	150.59	150.51	150.48		150.19	150.18		150.11	149.96
PROGRESSIVE PROGETTO														-5.26	0.00		3.72		5.26			
PARZIALI PROGETTO														1.48	3.72	3.72			1.48			
QUOTE PROGETTO														152.87	152.91	153.00		152.91	152.87			
QUOTE SOTTOFONDO												150.43	152.29	152.32	152.36	152.45		152.36	152.32		152.27	150.28










**Materiali – Progr.15+021.21**

Materiali	Area (m <sup>2</sup> )	Vol. (m <sup>3</sup> )
Gradoni	0.00	0.00
Rilevato	50.08	0.00
Scavo	0.00	0.00
Scotico	4.35	0.00
Terreno vegetale	3.55	0.00

Sez. P002\_SPB  
 Progr.: 15+021.21  
 Scala : 1:200  
 Q.Rif. : 140.00

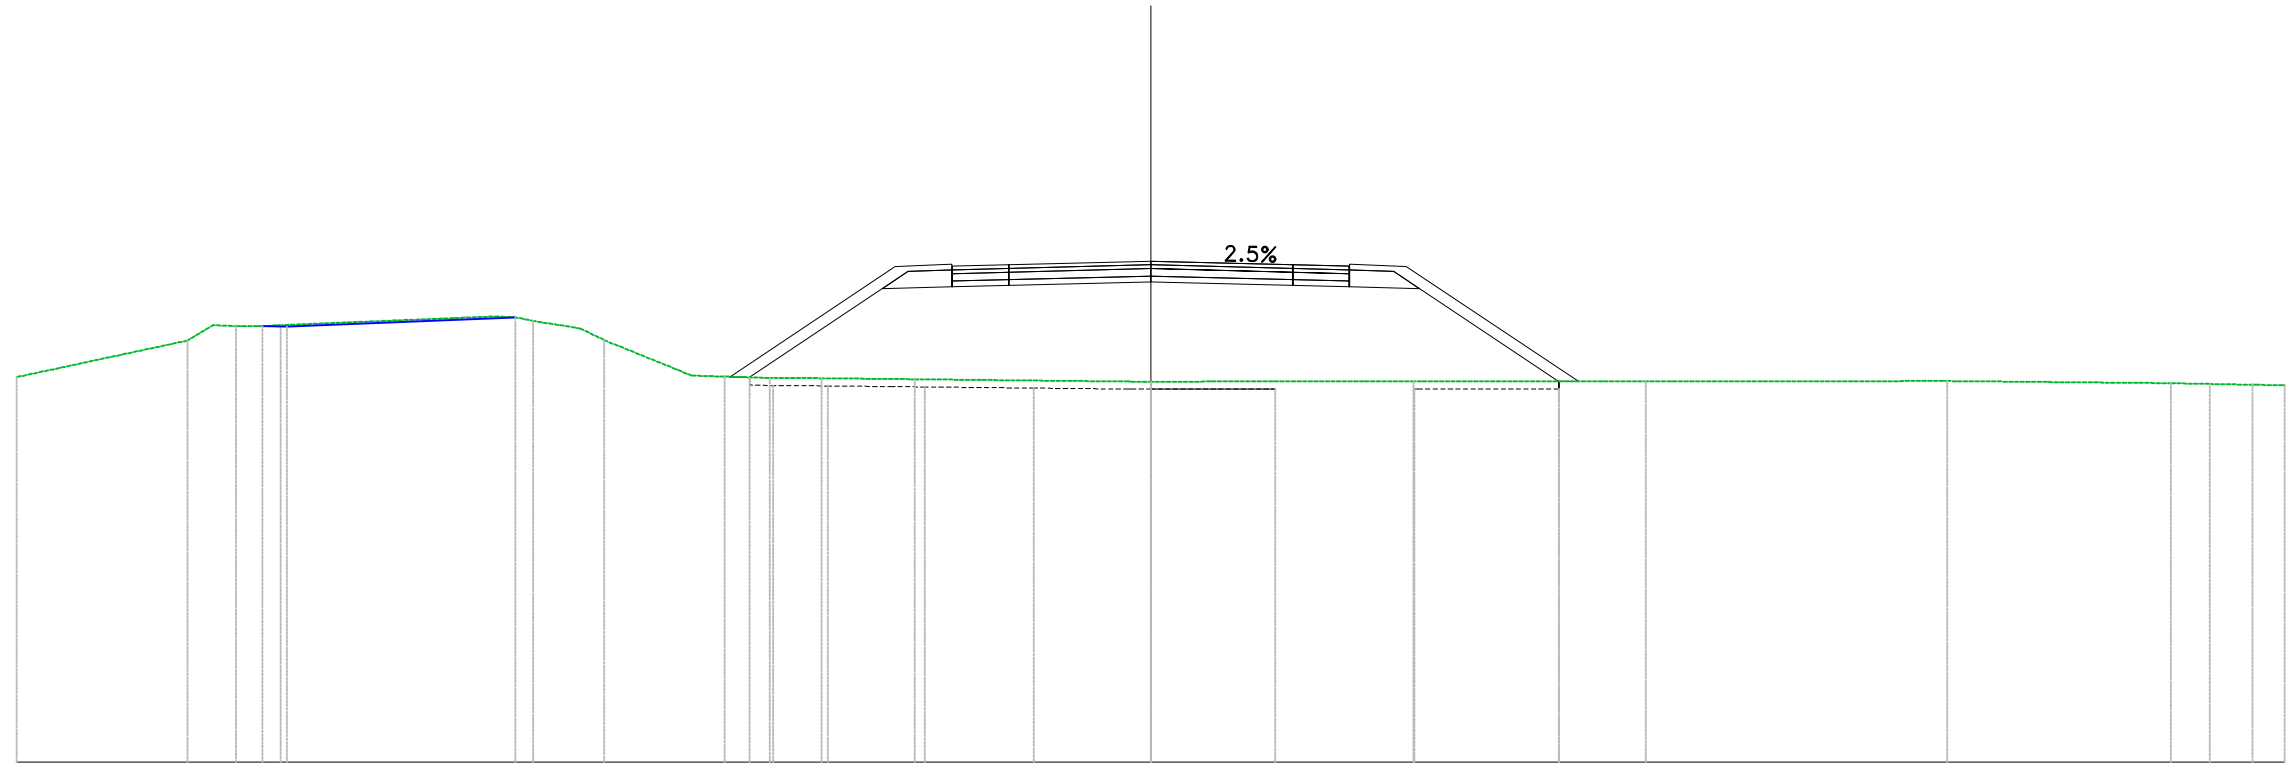


PROGRESSIVE TERRENO	30.00	-25.48	-24.20	-23.02		-16.34	-14.45	-11.27	-10.09	-8.71	-6.25	0.00	6.94	13.10	21.07	26.98	28.02	29.14	30.00
PARZIALI TERRENO	4.52			5.73		1.23	2.31	1.18	1.38	2.46	5.65		6.94	6.15	7.98	5.91	1.03	1.13	
QUOTE TERRENO	150.18	151.15	151.53	151.56		151.67	151.16	150.19	150.16	150.15	150.12	150.06	150.06	150.07	150.08	150.02	150.00	149.98	149.96
PROGRESSIVE PROGETTO											-5.24	0.00	3.75	5.25					
PARZIALI PROGETTO									1.48	3.73	3.73		1.48						
QUOTE PROGETTO									153.12	153.16	153.25	153.15	153.12						
QUOTE SOTTOFONDO								150.19	150.19	152.54	153.00	153.04	153.14	153.04	153.00	152.52	150.07		



**Materiali – Progr.15+060.00**

Materiali	Area (m <sup>2</sup> )	Vol. (m <sup>3</sup> )
Gradoni	0.00	0.00
Rilevato	35.67	743.20
Scavo	0.00	0.00
Scotico	4.05	81.95
Terreno vegetale	3.13	64.37

Sez. 754  
 Progr.: 15+060.00  
 Scala : 1:200  
 Q.Rif. : 150.00

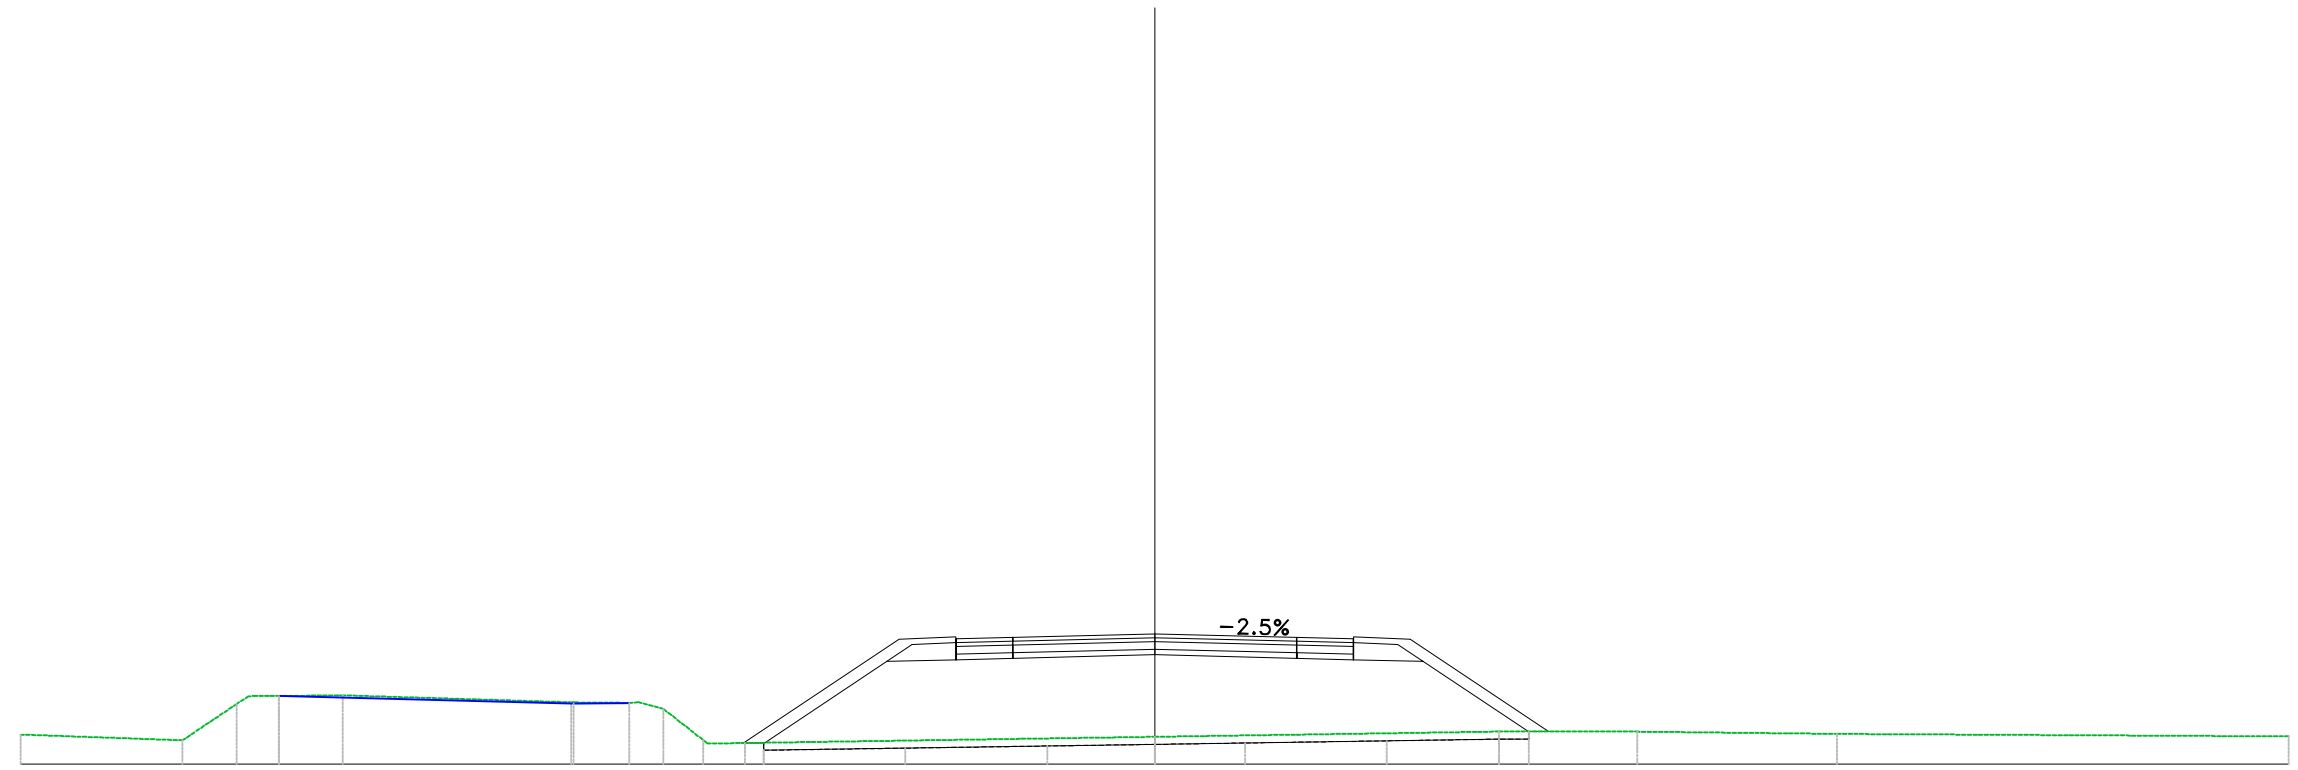


PROGRESSIVE TERRENO	30.00	-25.72	-24.29	-23.18	-21.48	-15.43	-13.00	-11.95	-10.84	0.00	9.11	12.77	18.05	30.00
PARZIALI TERRENO	4.28	1.43	1.70	6.05	1.53	1.05	10.84	9.11	3.64	5.28	11.95			
QUOTE TERRENO	150.78	150.63	151.59	151.80	151.82	151.63	151.46	150.64	150.56	150.72	150.86	150.86	150.80	150.73
PROGRESSIVE PROGETTO							-5.26	-3.75			3.75	5.26		
PARZIALI PROGETTO							1.50	3.75	3.75		1.50			
QUOTE PROGETTO							152.76	153.31	152.80	153.44	152.80	153.31		
QUOTE SOTTOFONDO							150.56	150.57	152.73	152.76	152.80	152.71	150.86	

**Materiali – Progr.15+080.00**

Materiali	Area (m <sup>2</sup> )	Vol. (m <sup>3</sup> )
Gradoni	0.00	0.00
Rilevato	32.35	680.22
Scavo	0.00	0.00
Scotico	4.00	80.43
Terreno vegetale	3.03	61.57

Sez. 755  
 Progr.: 15+080.00  
 Scala : 1:200  
 Q.Rif. : 150.00

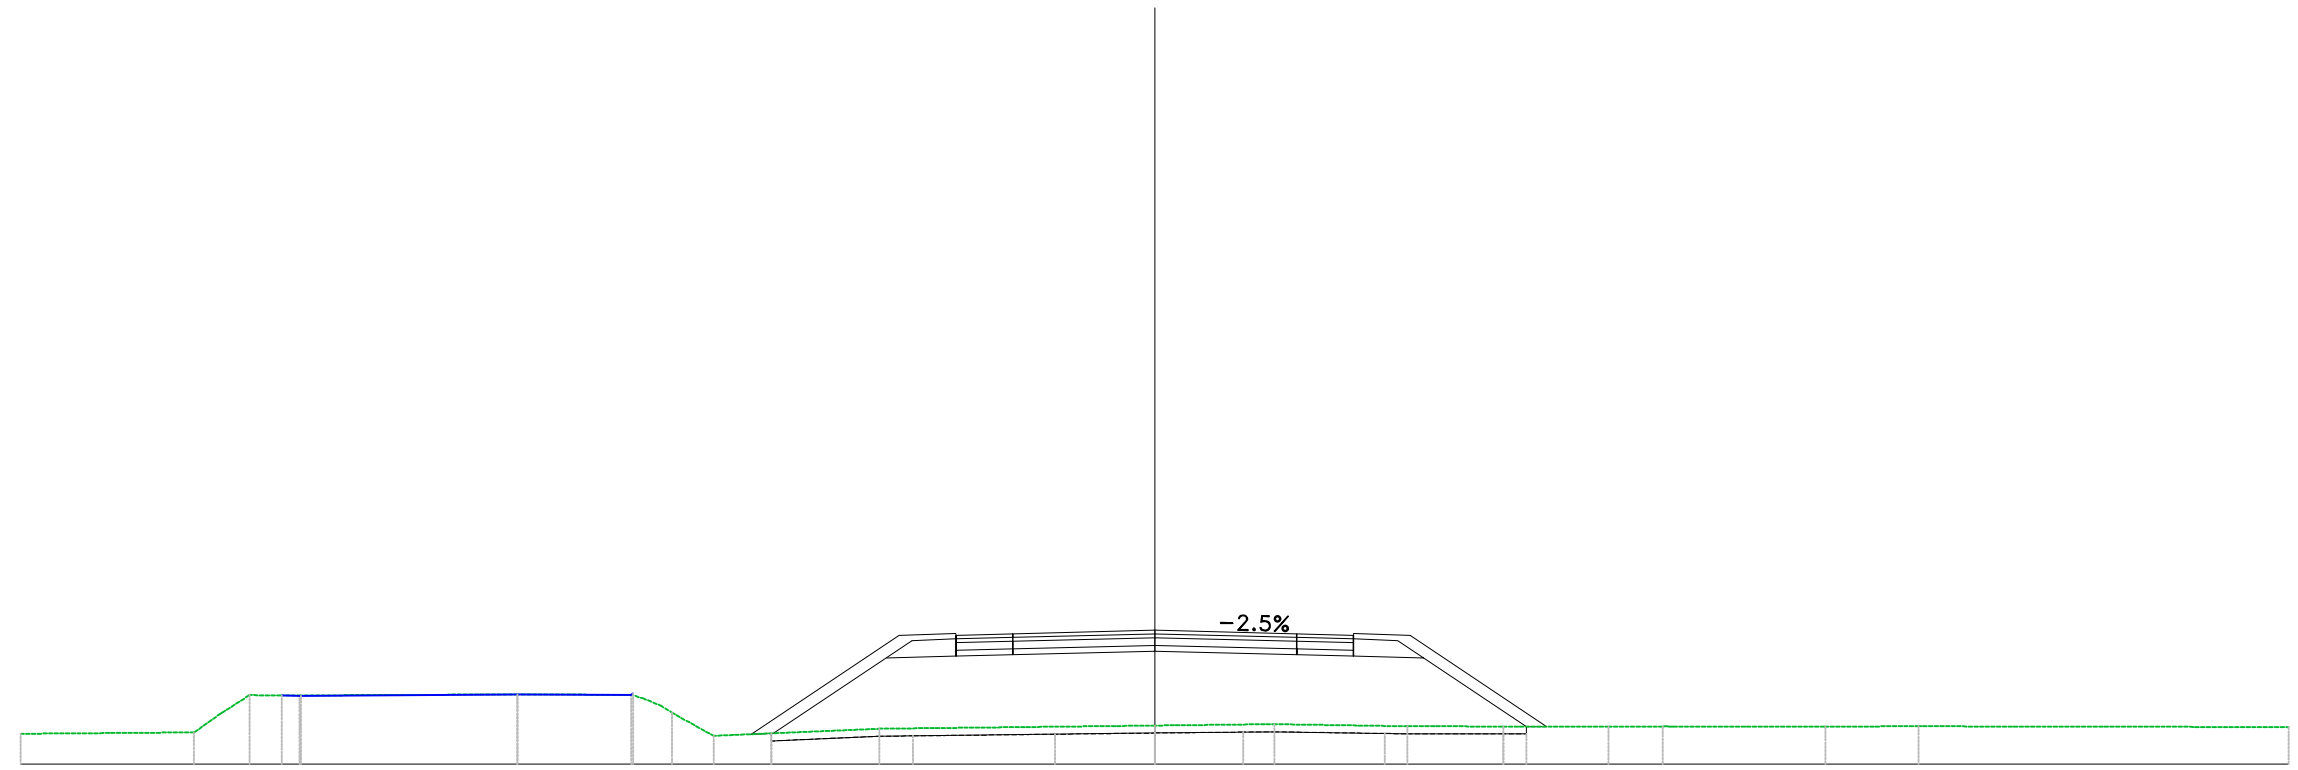


PROGRESSIVE TERRENO	30.00	-25.42	-23.94	-22.62	-16.86	-13.85	-12.77	-11.67	-7.29	0.00	3.16	6.68	9.22	12.00	13.43	17.74	20.20	30.00	
PARZIALI TERRENO	4.58			5.76	3.01	1.10	4.38	7.29	3.16	3.52	2.55	2.77	1.44	4.04	2.46	9.80			
QUOTE TERRENO	150.80	150.84	151.83	151.82	151.84	151.83	151.36	150.75	150.94	151.02	151.06	151.00	151.00	151.00	151.00	150.99	151.00	150.98	
PROGRESSIVE PROGETTO										0.00	3.75	5.26							
PARZIALI PROGETTO											3.75	1.50							
QUOTE PROGETTO										153.54	153.45	153.41							
QUOTE SOTTOFONDO							150.79	150.81	152.83	152.86	153.41	152.90	153.45	152.99	153.54	152.90	152.86	152.81	151.00

**Materiali – Progr.15+100.00**

Materiali	Area (m <sup>2</sup> )	Vol. (m <sup>3</sup> )
Gradoni	0.00	0.00
Rilevato	25.15	575.03
Scavo	0.00	0.00
Scotico	3.75	77.50
Terreno vegetale	2.61	56.36

Sez. 756  
 Progr.: 15+100.00  
 Scala : 1:200  
 Q.Rif. : 150.00

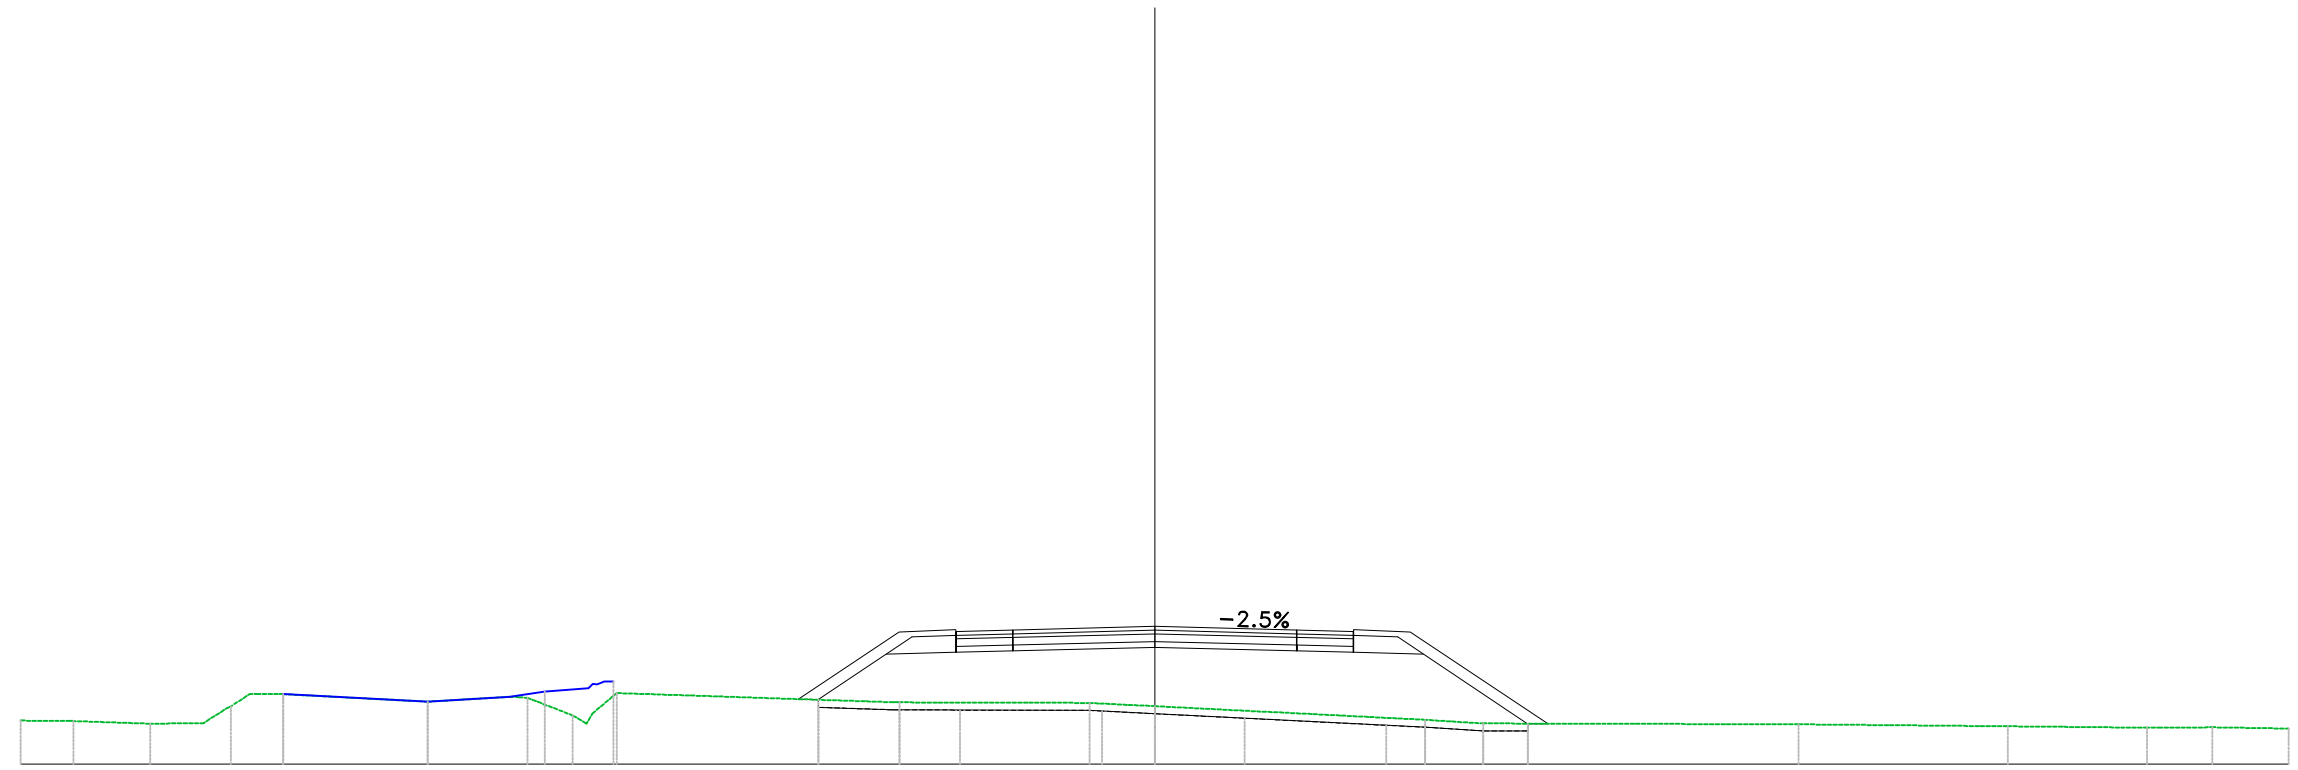


PROGRESSIVE TERRENO	30.00	28.60	26.58	24.44	23.05	19.23	16.59	15.40	14.23	6.76	1.73	0.00	7.15	8.69	17.03	22.57	26.24	27.98	30.00
PARZIALI TERRENO	1.32	1.98	1.41		3.82	2.15	1.20		7.32		5.03	1.73	7.15	1.54	8.34	5.54	3.67	1.39	2.02
QUOTE TERRENO	151.15	151.14	151.07	151.53	151.85	151.65	151.75	151.29	151.88	151.63	151.62	151.53	151.17	151.08	151.05	151.00	150.96	150.97	150.94
PROGRESSIVE PROGETTO												0.00	3.75	5.26					
PARZIALI PROGETTO													3.75	1.50					
QUOTE PROGETTO												153.64	153.55	153.51					
QUOTE SOTTOFONDO										151.70	152.91	152.96	153.51	153.00	153.55	152.96	152.91	151.87	

**Materiali – Progr.15+120.00**

Materiali	Area (m <sup>2</sup> )	Vol. (m <sup>3</sup> )
Gradoni	0.00	0.00
Rilevato	26.72	518.72
Scavo	0.00	0.00
Scotico	3.73	74.79
Terreno vegetale	2.55	51.59

Sez. 757  
 Progr.: 15+120.00  
 Scala : 1:200  
 Q.Rif. : 150.00

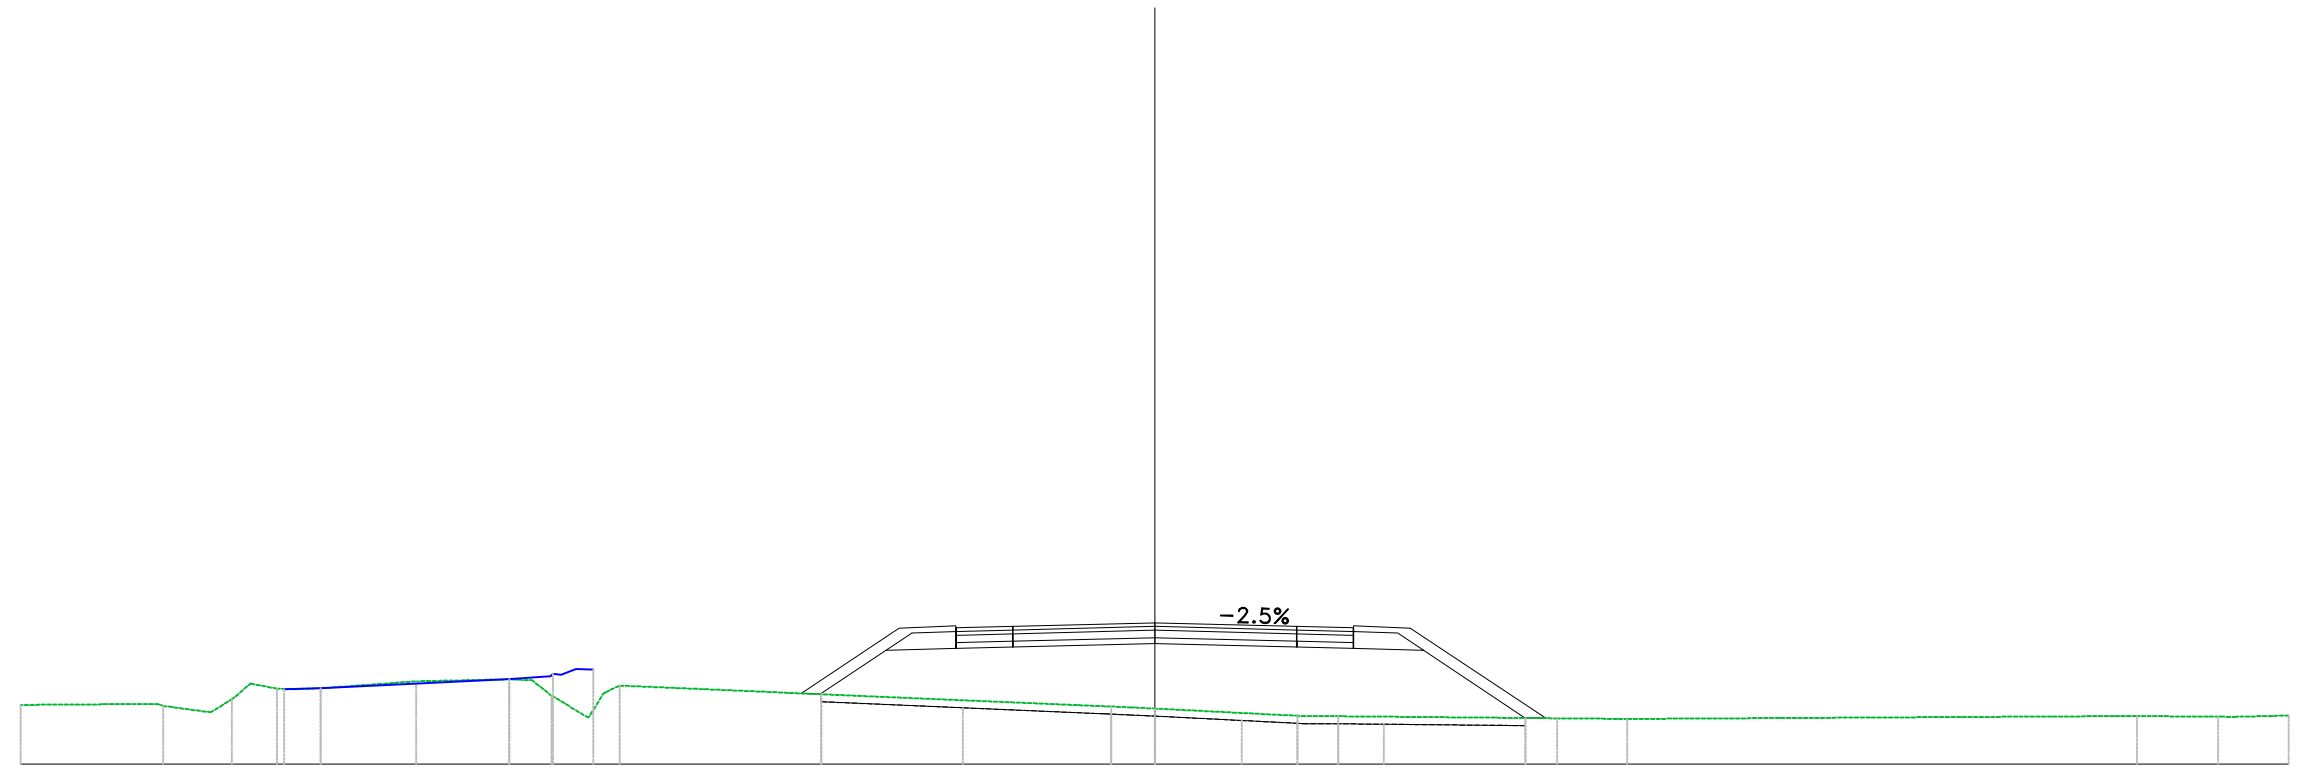


PROGRESSIVE TERRENO	30.00	-26.22	-24.41	-23.22	-22.06	-19.54	-17.08	-15.95	-14.15	-1.16	0.00	3.77	4.85	10.65	12.50	25.98	28.13	30.00	
PARZIALI TERRENO	3.60	1.25			2.51	2.47	0.97		12.99		3.77		5.79	1.86		13.48		2.15	1.44
QUOTE TERRENO	151.57	151.54	151.71	151.99	152.01	152.19	152.24	151.81	152.08	151.52	151.47	151.28	151.27	151.21	151.19	151.27	151.25	151.28	
PROGRESSIVE PROGETTO											0.00	3.75	5.25						
PARZIALI PROGETTO											3.75	3.75	1.50						
QUOTE PROGETTO											153.74	153.65	153.61						
QUOTE SOTTOFONDO											153.19	153.10	153.06	153.01	151.22				

**Materiali – Progr.15+140.00**

Materiali	Area (m <sup>2</sup> )	Vol. (m <sup>3</sup> )
Gradoni	0.00	0.00
Rilevato	17.21	439.27
Scavo	0.00	0.00
Scotico	3.67	73.95
Terreno vegetale	1.77	43.21

Sez. 758  
 Progr.: 15+140.00  
 Scala : 1:200  
 Q.Rif. : 150.00

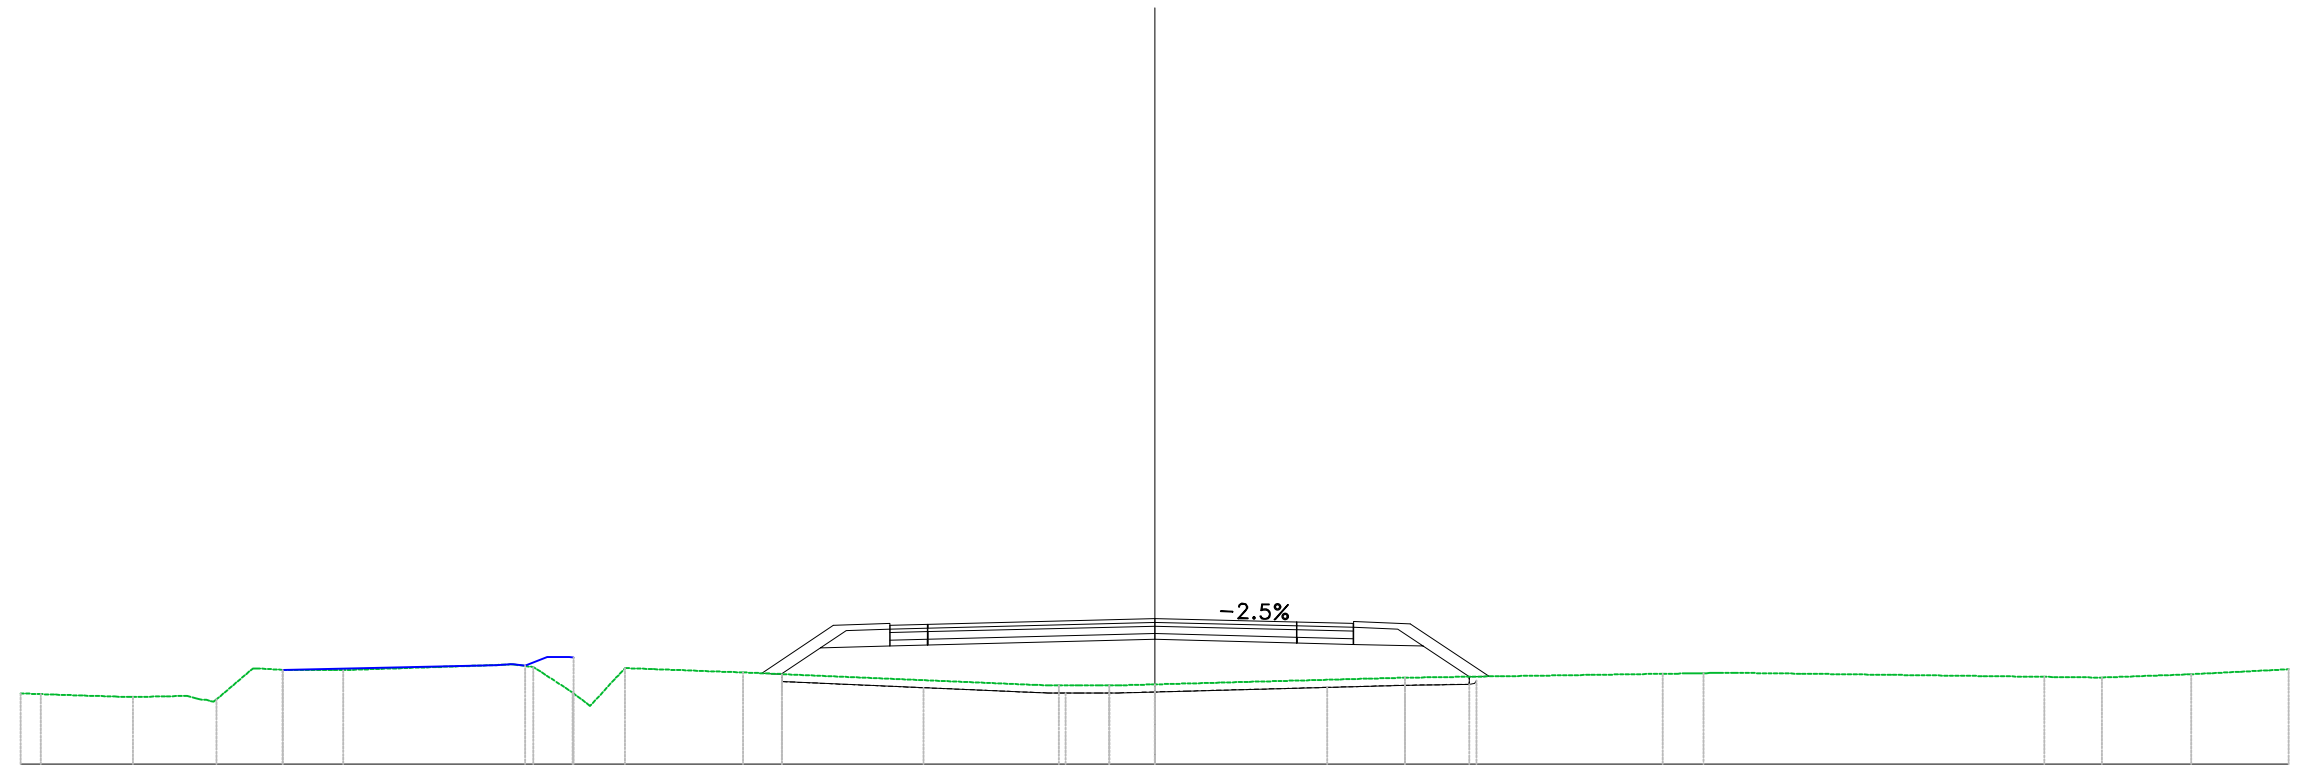

PROGRESSIVE TERRENO	30.00 -29.47	-27.03	-24.82	-23.06	-21.47		-16.44	-15.40	-14.01	-10.89		-2.54	-1.21	0.00		6.62		13.43	14.51		23.53	25.06	27.41	30.00	
PARZIALI TERRENO		1.95	1.44	0.96	1.59	4.07		1.04	3.12		7.73			6.62		6.81		8.20			1.53	2.35	2.59		
QUOTE TERRENO	151.87 151.85		151.77	151.71	152.49	152.49		152.57	151.89	152.54	152.42		152.08	152.08	152.11		152.29		152.39	152.40		152.31	152.29	152.38	152.51
PROGRESSIVE PROGETTO																									
PARZIALI PROGETTO														6.00		3.75									
QUOTE PROGETTO															153.85		153.76	153.72							
QUOTE SOTTOFONDO										152.48 152.38		153.09	153.12	153.67	153.70		153.21	153.12							














**Materiali – Progr.15+260.00**

Materiali	Area (m <sup>2</sup> )	Vol. (m <sup>3</sup> )
Gradoni	0.00	0.00
Rilevato	0.00	0.00
Scavo	56.64	1188.80
Scotico	0.00	0.00
Terreno vegetale	2.10	44.66

Sez. 764  
 Progr.: 15+260.00  
 Scala : 1:200  
 Q.Rif. : 150.00

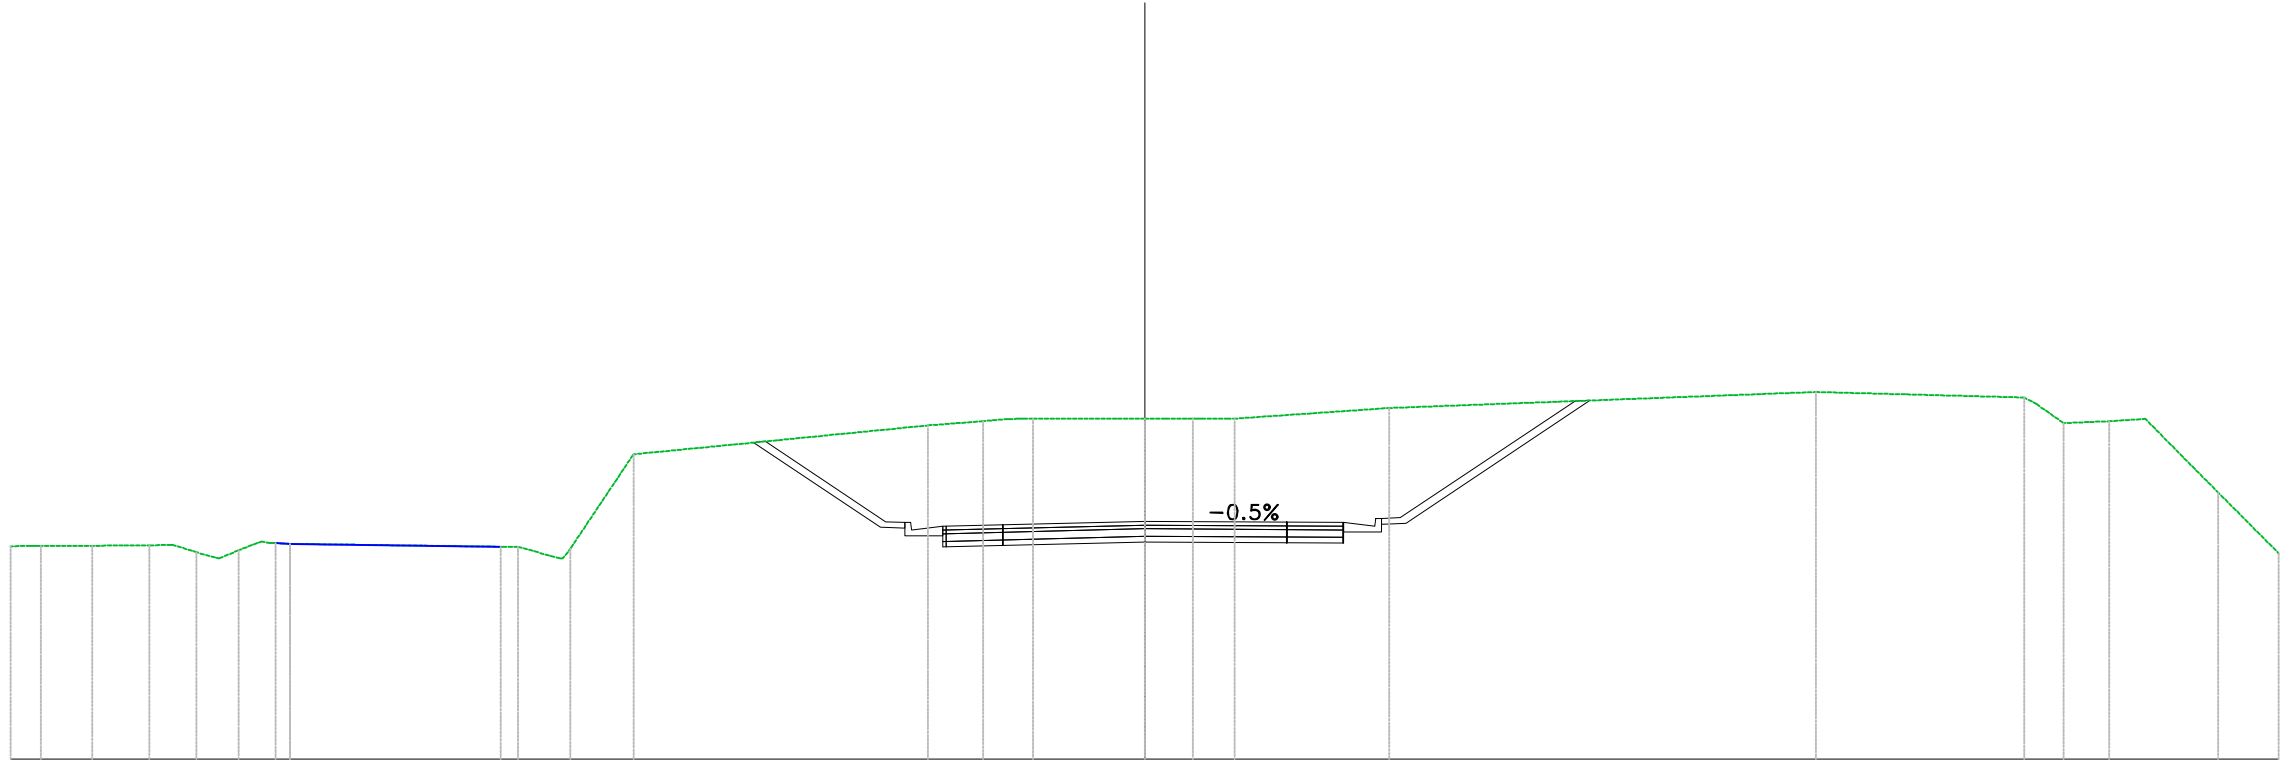


PROGRESSIVE TERRENO	30.00	29.21	27.84	26.33	25.09	23.97	22.61		16.58	15.19	13.53		5.73	4.28	2.96	0.00	1.27	2.38	6.47		17.76		23.26	24.30	25.52	28.39	30.00	
PARZIALI TERRENO		1.36	1.51					5.56	1.11	1.67		7.79	1.45		2.96				4.09		11.29		5.50		1.21		1.93	1.61
QUOTE TERRENO	155.63	155.64	155.64	155.65	155.47	155.53	155.69		155.62	155.57	158.06		158.82	158.94	159.00	159.00	159.00	159.00	159.28		159.71		159.56	158.89	158.93		157.05	155.44
PROGRESSIVE PROGETTO													156.16	156.20		156.29			156.27	156.26								
PARZIALI PROGETTO													1.50		3.75			3.75		1.50								
QUOTE PROGETTO													156.16	156.20		156.29			156.27	156.26								
QUOTE SOTTOFONDO									158.16	156.13	155.91		155.61	156.16	156.20	155.74	156.29		155.72	156.27	156.26	156.01	156.24		159.23			



**Materiali – Progr.15+300.00**

Materiali	Area (m <sup>2</sup> )	Vol. (m <sup>3</sup> )
Gradoni	0.00	0.00
Rilevato	0.00	0.00
Scavo	28.45	642.89
Scotico	0.00	0.00
Terreno vegetale	1.07	24.49

Sez. 766  
 Progr.: 15+300.00  
 Scala : 1:200  
 Q.Rif. : 150.00

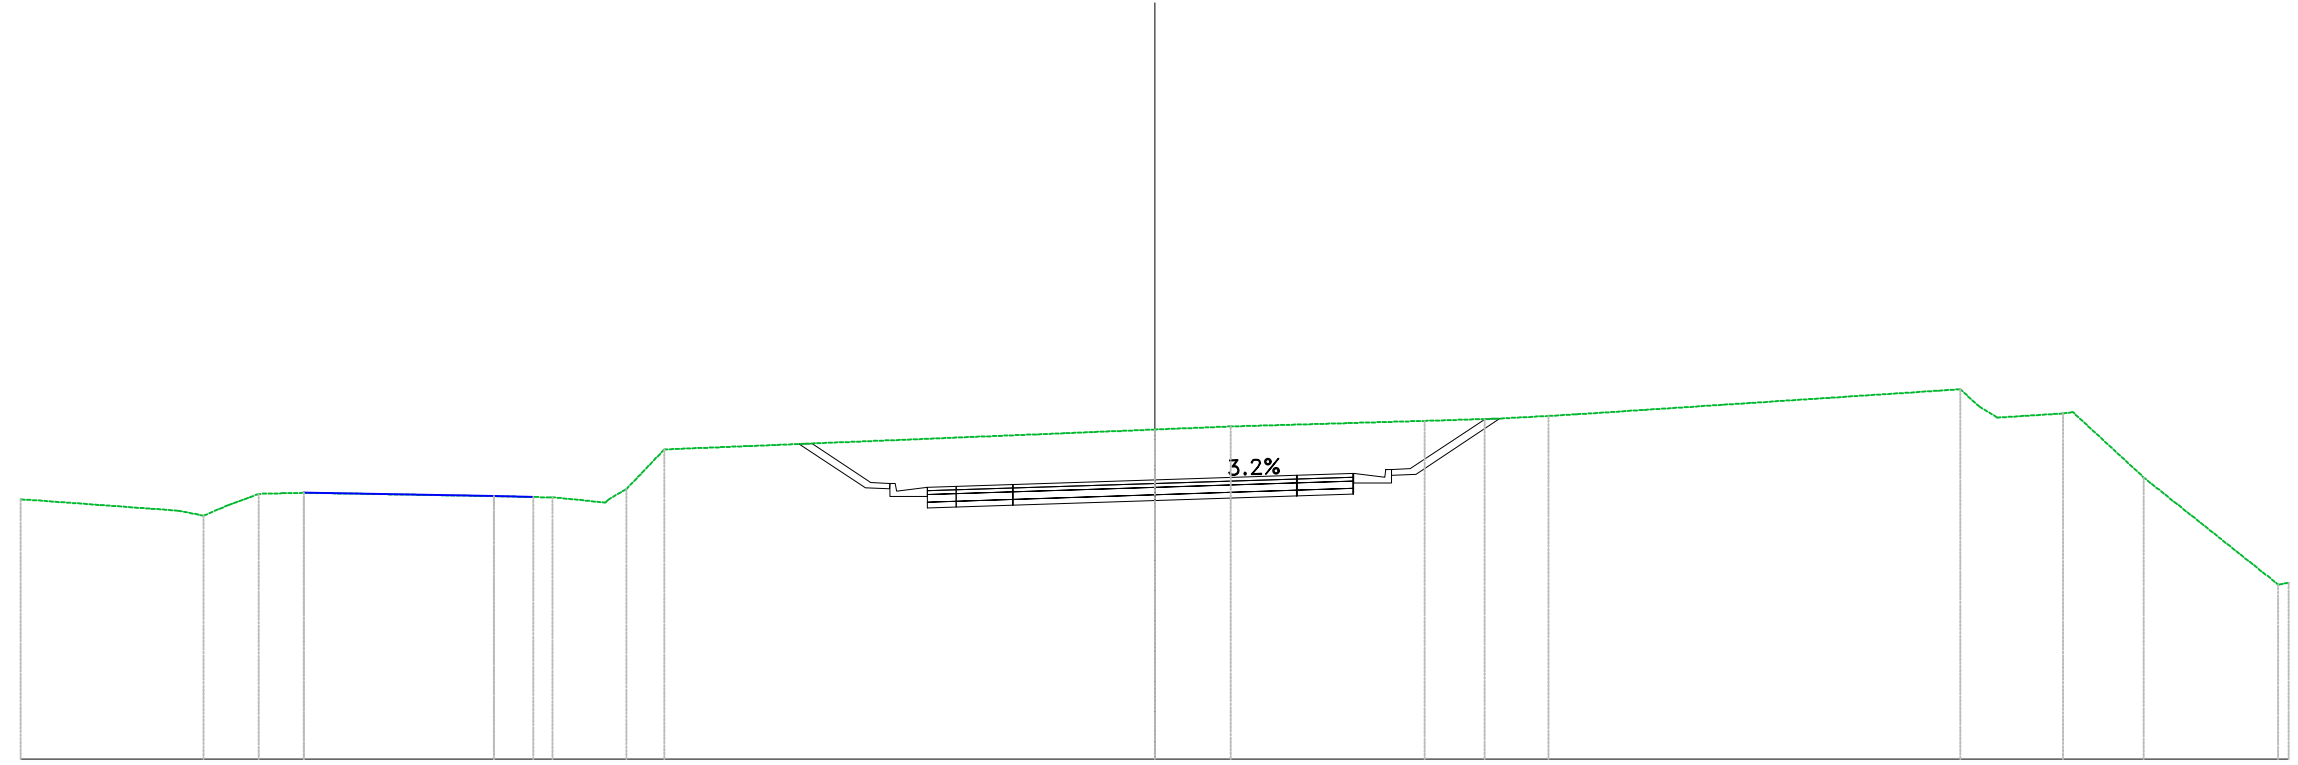


PROGRESSIVE TERRENO	30.00	25.16	23.70	22.51	17.48	15.93	13.98	12.97	0.00	2.01	7.14	8.72	10.42	21.31	24.02	26.17	30.00		
PARZIALI TERRENO	4.17			5.04	1.04	1.39	1.01	12.97	2.01	5.13	1.58	1.40		10.16	1.73	1.88	3.56		
QUOTE TERRENO	156.87	156.44	157.01	157.04	156.95	156.92	157.14	158.19	158.71	158.80	158.94	158.99	159.07	159.78	159.14	157.44	154.67		
PROGRESSIVE PROGETTO																			
PARZIALI PROGETTO																			
QUOTE PROGETTO																			
QUOTE SOTTOFONDO		158.11	157.17	156.94	156.64	157.19	156.67	157.22	156.72	157.27	156.84	157.39	156.96	157.51	157.01	157.56	157.31	157.53	158.75



**Materiali – Progr.15+320.00**

Materiali	Area (m <sup>2</sup> )	Vol. (m <sup>3</sup> )
Gradoni	0.00	0.00
Rilevato	0.00	0.00
Scavo	25.81	542.28
Scotico	0.00	0.00
Terreno vegetale	1.07	21.37

Sez. 767  
 Progr.: 15+320.00  
 Scala : 1:200  
 Q.Rif. : 150.00

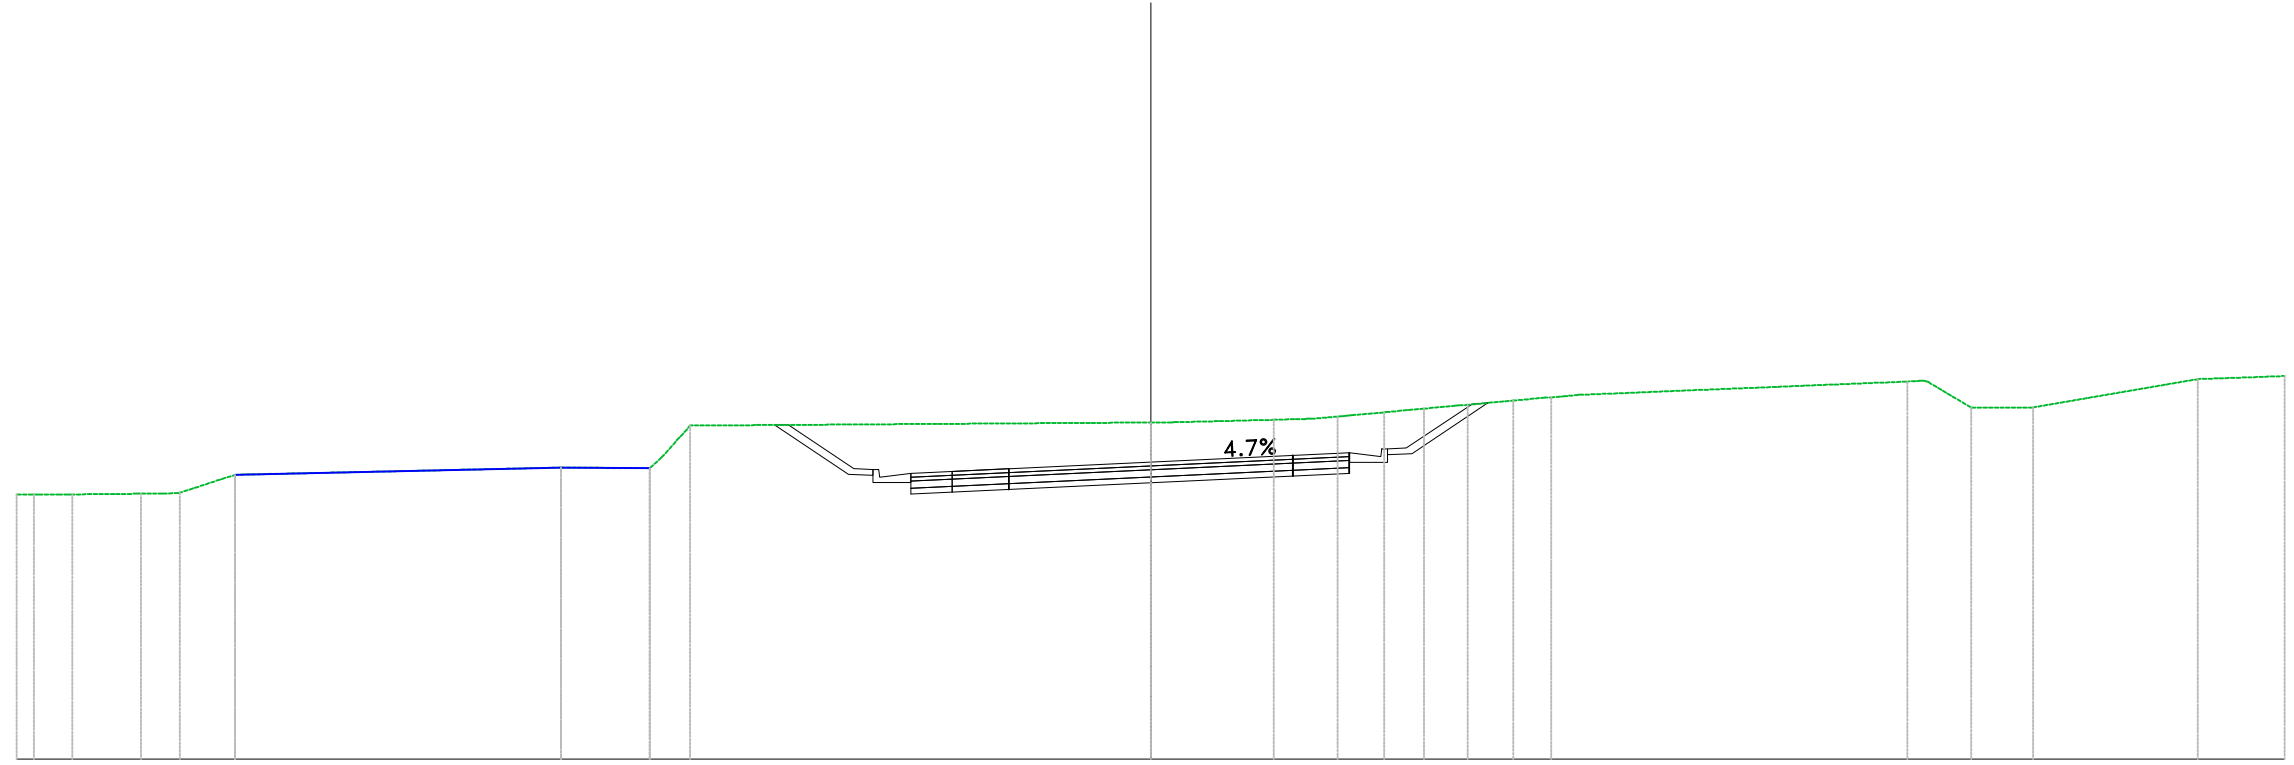


PROGRESSIVE TERRENO	30.00	29.54	28.53	26.72	25.69	24.22		15.60	13.26	12.18		0.00	3.25	4.94	6.18	7.23	8.38	9.58	10.60		20.01	21.70	23.35		27.70	30.00	
PARZIALI TERRENO			1.67		1.46		8.62		2.35	0.74	12.18		2.59		1.01		1.20				8.69		1.14	1.65		4.35	2.30
QUOTE TERRENO	157.88	157.00	157.02	157.04	157.52			157.71	157.69	158.82		158.90	158.97	159.06	159.17	159.27	159.37	159.48	159.57		159.98	159.30	159.30		160.05	160.13	
PROGRESSIVE PROGETTO											6.35	5.25															
PARZIALI PROGETTO											1.10	1.50	3.75														
QUOTE PROGETTO											157.56	157.61	157.68	157.86	158.03	158.10											
QUOTE SOTTOFONDO											158.60	157.53	157.31				157.55	157.85	158.08	159.14							

**Materiali – Progr.15+340.00**

Materiali	Area (m <sup>2</sup> )	Vol. (m <sup>3</sup> )
Gradoni	0.00	0.00
Rilevato	0.00	0.00
Scavo	31.16	569.40
Scotico	0.00	0.00
Terreno vegetale	1.20	22.66

Sez. 768  
 Progr.: 15+340.00  
 Scala : 1:200  
 Q.Rif. : 150.00

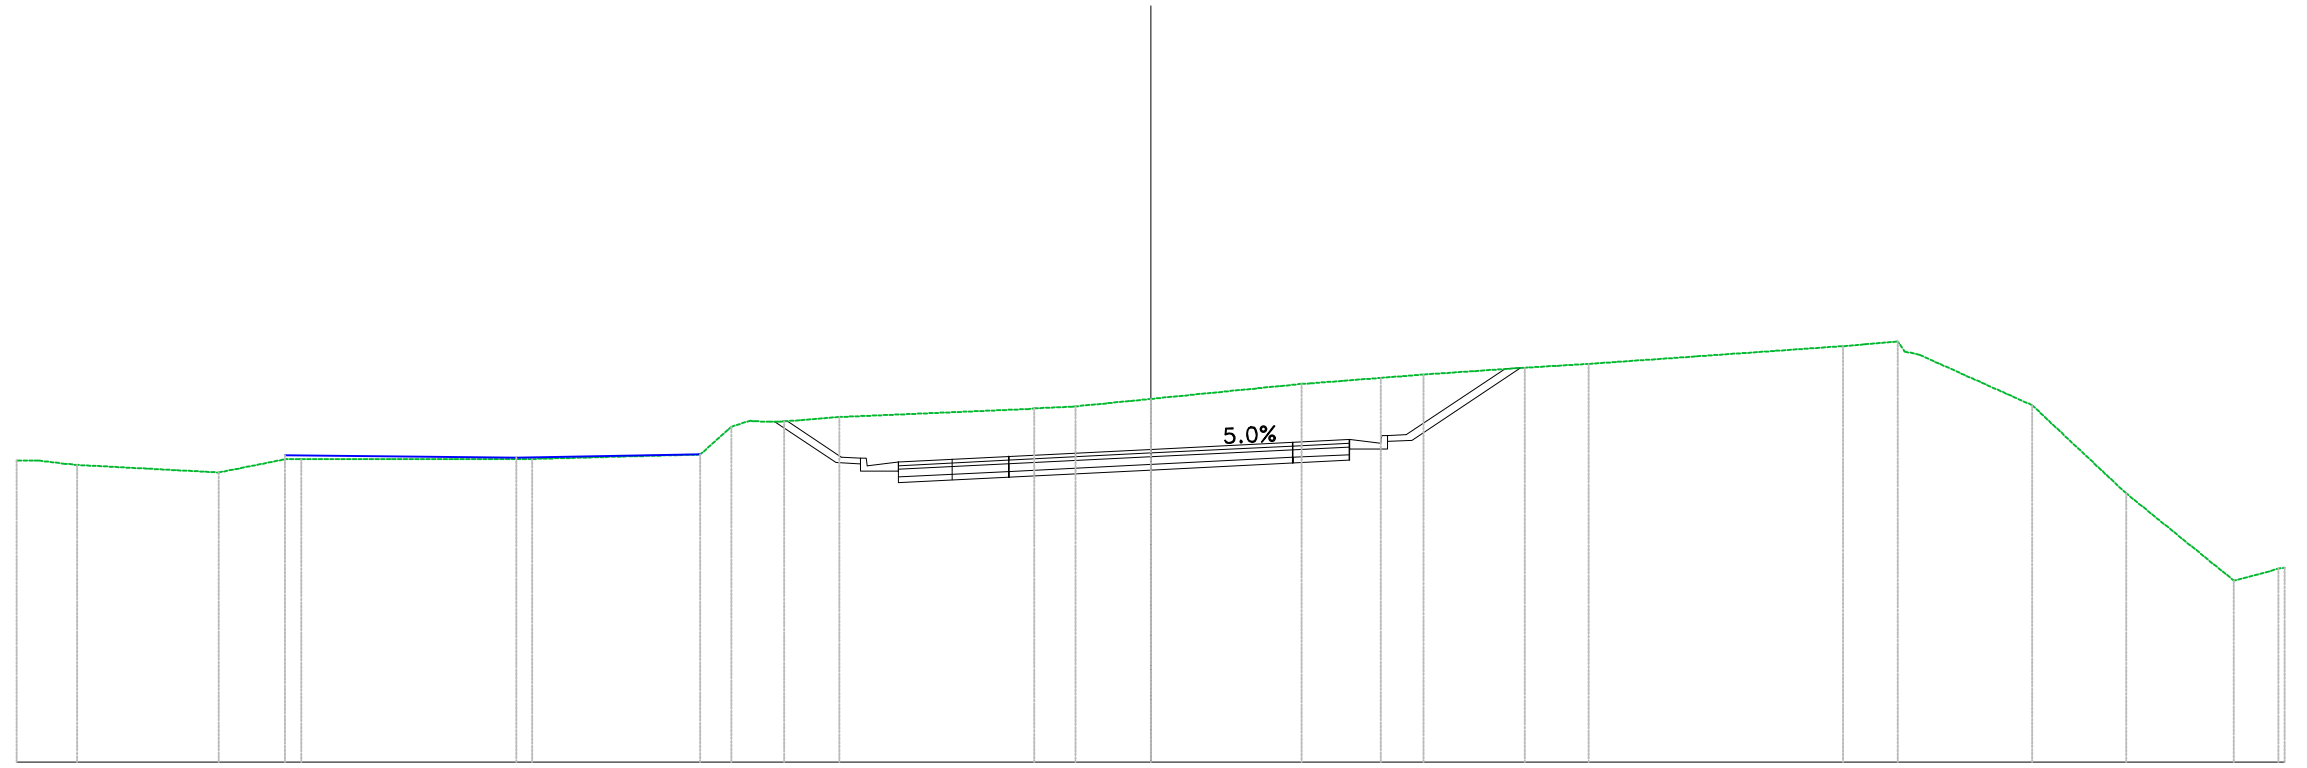


PROGRESSIVE TERRENO	30.00	28.40	24.65	22.47	16.36	11.10	9.70	8.24	3.08	1.99	0.00	3.99	6.09	7.21	9.90	11.58	18.31	19.76	23.31	25.80	28.65	30.00
PARZIALI TERRENO		3.75	1.69	6.10	4.45	0.82	1.46	5.00	1.01	1.99	3.99	1.85	1.12	2.69	1.68	6.73		2.97	2.49	2.85	1.18	
QUOTE TERRENO	157.97	157.86	157.66	158.01	158.02	158.87	159.01	159.12	159.35	159.41	159.60	160.00	160.16	160.25	160.43	160.53	161.00	161.13	159.44	157.11	154.80	155.14
PROGRESSIVE PROGETTO												3.75	5.25									
PARZIALI PROGETTO												3.75	1.50									
QUOTE PROGETTO											157.72	158.46	158.53									
QUOTE SOTTOFONDO						158.78	157.92	157.69	157.39	157.94	157.46	158.01	158.09		160.15							

**Materiali – Progr.15+360.00**

Materiali	Area (m²)	Vol. (m³)
Gradoni	0.00	0.00
Rilevato	0.00	0.00
Scavo	35.76	669.50
Scotico	0.00	0.00
Terreno vegetale	1.09	23.00

Sez. 769  
 Progr.: 15+360.00  
 Scala : 1:200  
 Q.Rif. : 150.00

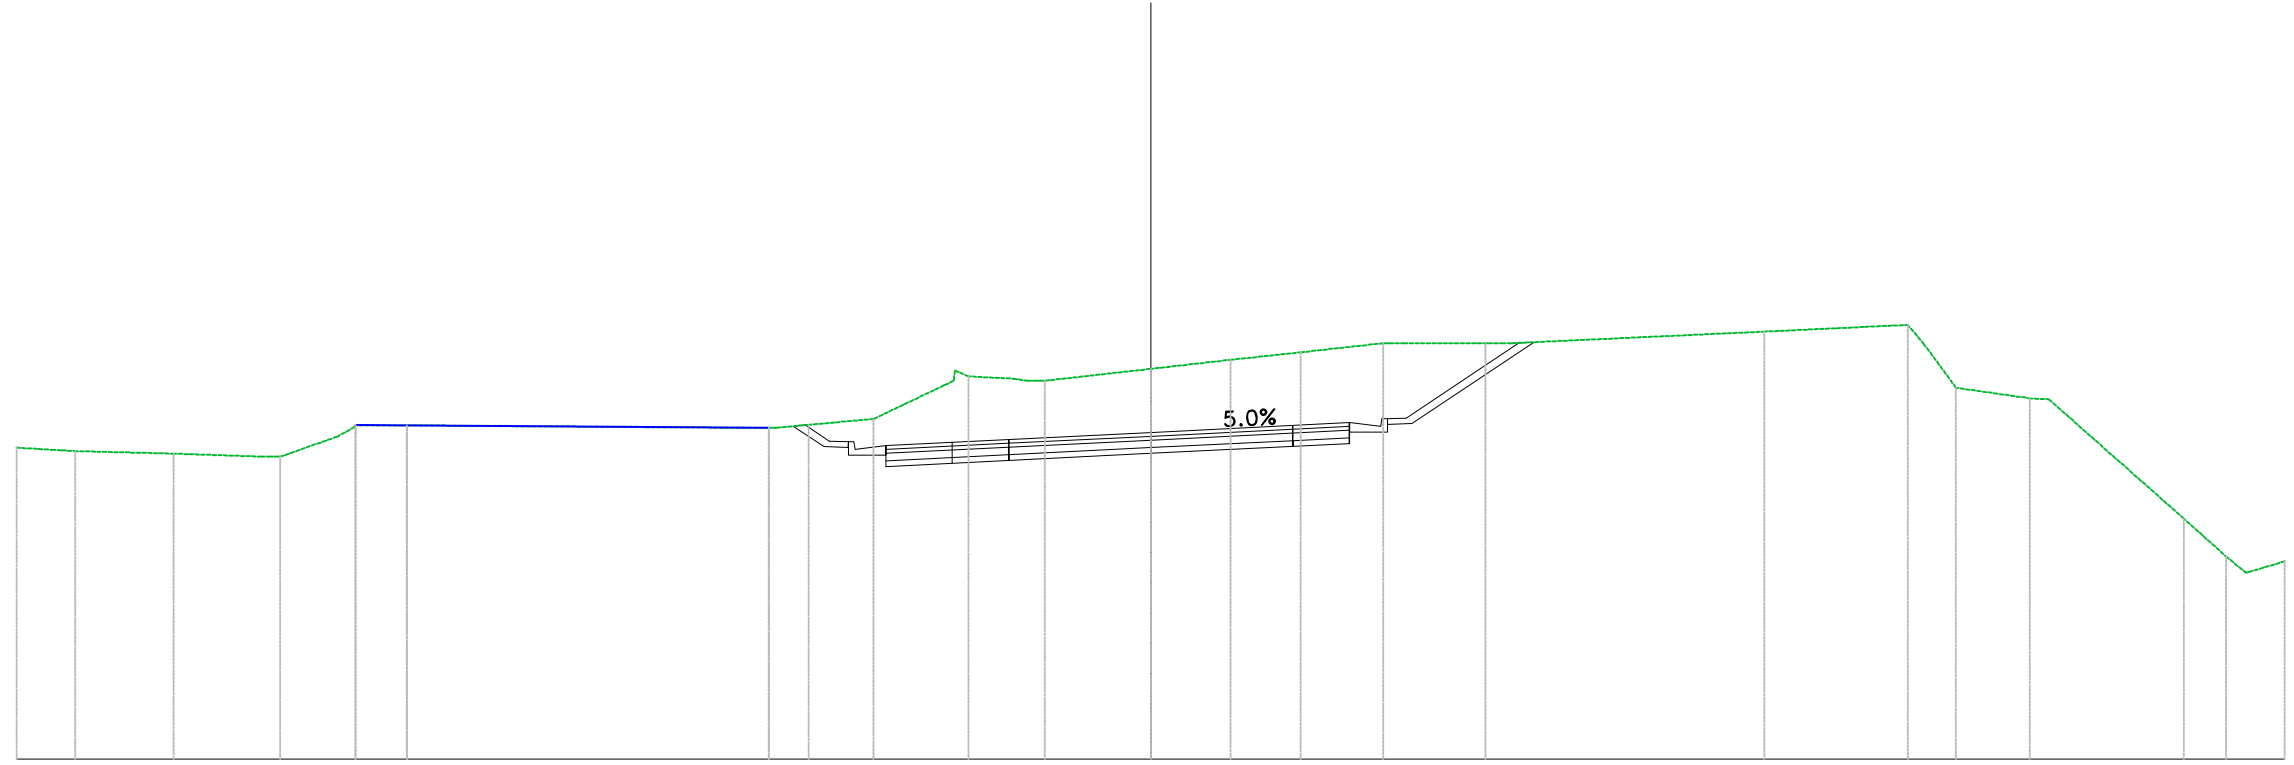


PROGRESSIVE TERRENO	30.00	28.45	25.85	23.02	21.04	19.68		10.10	9.05	7.34	4.82	2.81	0.00	2.11	3.96	6.15	8.86		16.23	20.02	21.30	23.25		27.33	28.45	30.00
PARZIALI TERRENO		2.60	2.30	1.48	1.36		9.58		1.71	1.89	1.22	2.81		2.11	1.83	2.18	2.13		6.64	3.79	0.86	1.95		3.58	1.12	
QUOTE TERRENO	158.23	158.14	158.08	158.00	158.83	158.83		158.76	158.84	158.99	160.12	160.00	160.32	160.56	160.76	161.00	161.00		161.30	161.48	159.82	159.54		156.36	155.35	155.23
PROGRESSIVE PROGETTO										-7.00	-5.25	-3.75	0.00		3.75	5.25										
PARZIALI PROGETTO										1.75	1.50	3.75		3.75	1.50											
QUOTE PROGETTO										158.29	158.38	158.45	158.64		158.82	158.90										
QUOTE SOTTOFONDO								158.59	158.27	158.04	157.74	157.83	157.90	158.09	158.27	158.35	158.65	158.87	160.77							

**Materiali – Progr.15+380.00**

Materiali	Area (m <sup>2</sup> )	Vol. (m <sup>3</sup> )
Gradoni	0.00	0.00
Rilevato	0.00	0.00
Scavo	37.60	733.78
Scotico	0.00	0.00
Terreno vegetale	1.13	22.32

Sez. 770  
 Progr.: 15+380.00  
 Scala : 1:200  
 Q.Rif. : 150.00

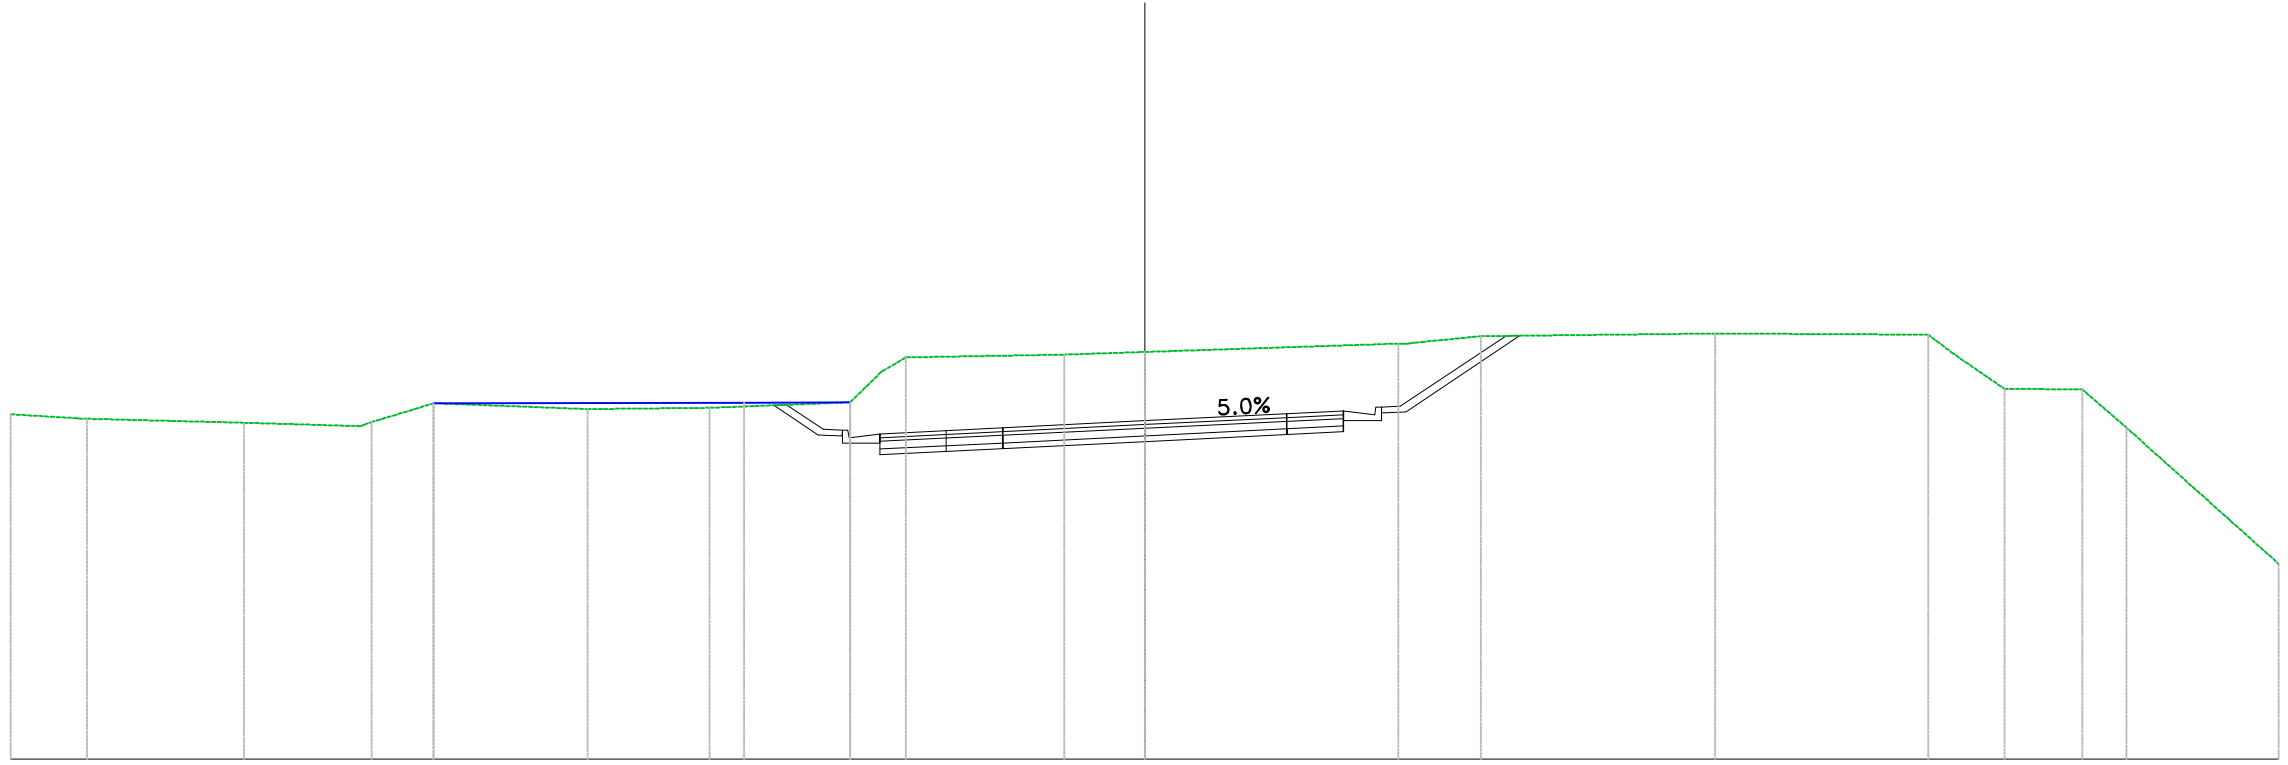


PROGRESSIVE TERRENO	30.00	-27.98	-23.83	-20.45	-18.81	-14.74	-11.51	-7.79	-6.33	-2.13	0.00	6.71	8.89	15.09	20.73	22.75	24.80	25.97	30.00
PARZIALI TERRENO	1.76	4.16	3.07	1.64	4.07	3.23	3.72	0.83	4.19	2.13	6.71	1.54	6.20	5.64	1.39	1.08	1.17	4.03	
QUOTE TERRENO	159.12	159.00	158.89	158.91	159.41	159.26	159.29	159.44	160.62	160.70	160.77	160.99	161.18	161.25	161.22	159.79	159.77	158.76	155.16
PROGRESSIVE PROGETTO								-7.00	-5.25	-3.75		3.75	5.25						
PARZIALI PROGETTO								1.75	1.50	3.75	3.75	1.50							
QUOTE PROGETTO								158.60	158.69	158.76	158.95	159.13	159.21						
QUOTE SOTTOFONDO								159.13	158.58	158.35	158.05	158.14	158.21	158.40	158.58	158.66	158.96	159.18	160.95

**Materiali – Progr.15+400.00**

Materiali	Area (m²)	Vol. (m³)
Gradoni	0.00	0.00
Rilevato	0.00	0.00
Scavo	44.00	816.10
Scotico	0.00	0.00
Terreno vegetale	1.33	24.69

Sez. 771  
 Progr.: 15+400.00  
 Scala : 1:200  
 Q.Rif. : 150.00

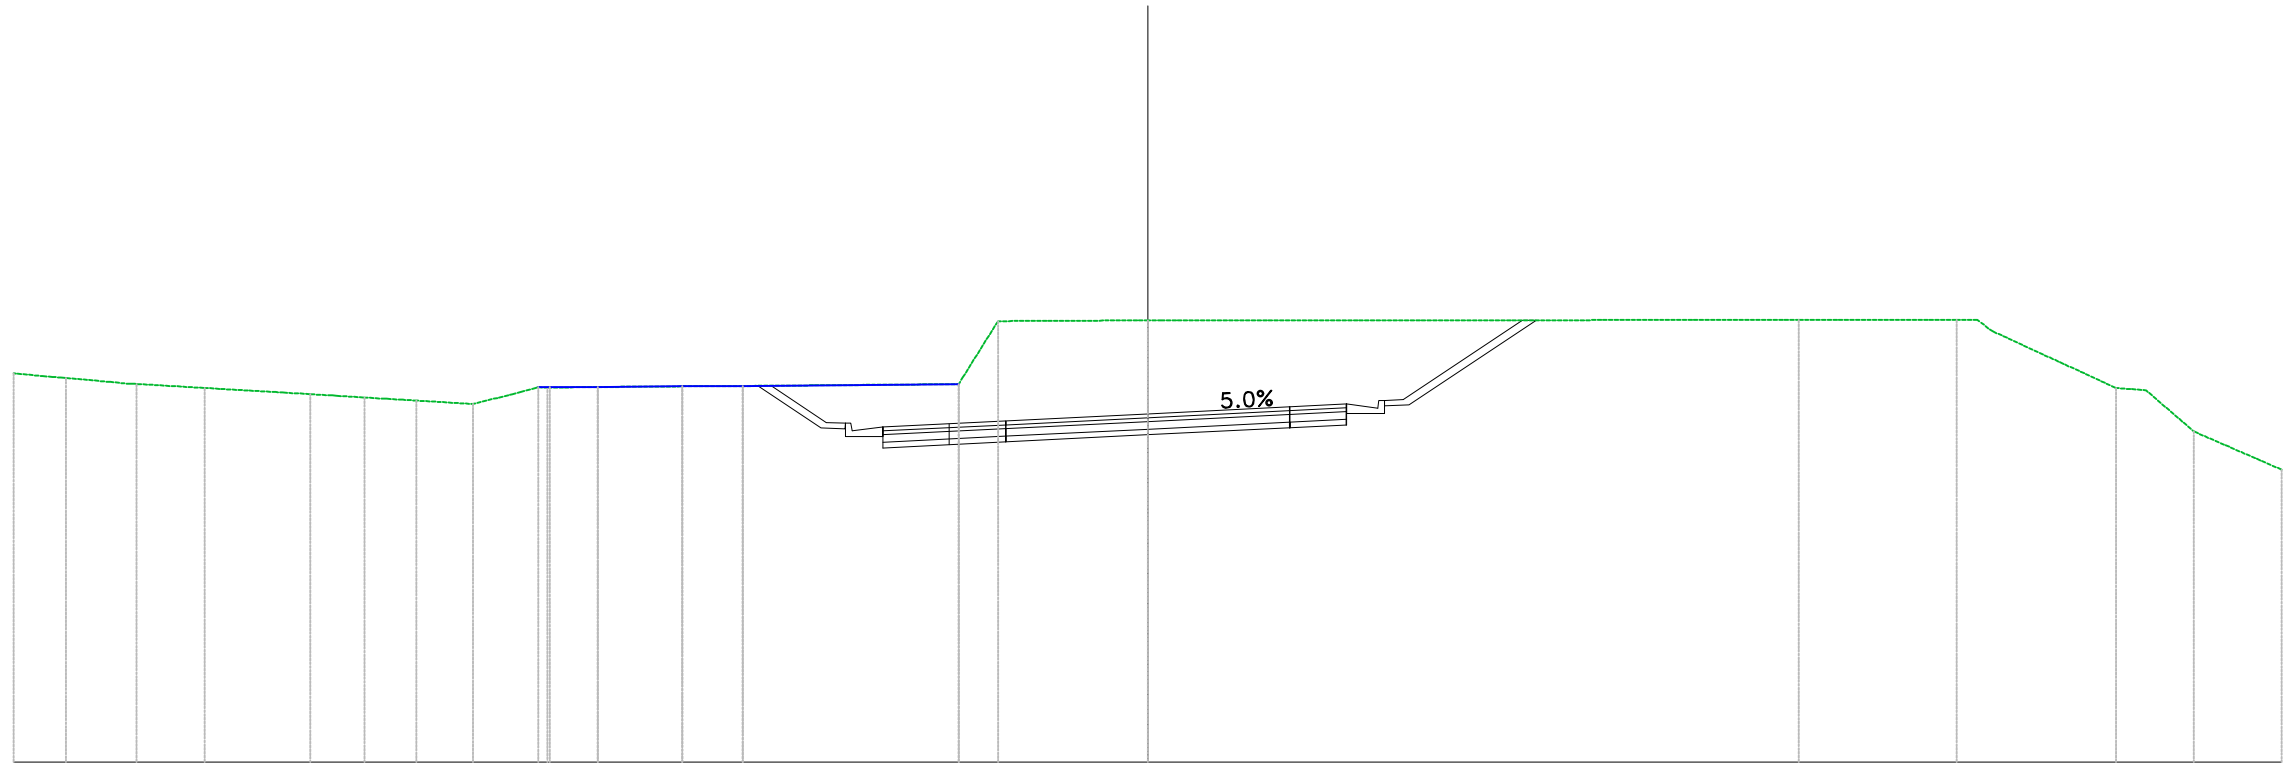


PROGRESSIVE TERRENO	30.00	28.62	26.75	24.95	22.15	20.72	19.35	17.84	15.89	14.55	12.32	10.71		5.00	3.96	0.00		17.22	21.39	25.61	27.67	30.00	
PARZIALI TERRENO		1.19	1.79	1.88			1.50	1.03	1.33	2.23	1.61		5.71	0.93	3.96		16.84		4.18		3.27	1.25	2.33
QUOTE TERRENO	160.28	160.16	160.00	159.89	159.73	159.64	159.56	159.47	159.90	159.92	159.94	159.95		160.00	161.66	161.68		161.69	161.69	159.90	158.74	157.73	
PROGRESSIVE PROGETTO														-7.00	-5.25	0.00	3.75	5.25					
PARZIALI PROGETTO														1.75	1.50	3.75	3.75	1.50					
QUOTE PROGETTO														158.86	158.94	159.02	159.21	159.39	159.47				
QUOTE SOTTOFONDO									159.71	158.83	158.61	158.31	158.86	158.39	158.94	159.02	158.66	158.84	158.92	159.22	159.44	161.45	

**Materiali – Progr.15+420.00**

Materiali	Area (m <sup>2</sup> )	Vol. (m <sup>3</sup> )
Gradoni	0.00	0.00
Rilevato	0.00	0.00
Scavo	42.38	864.20
Scotico	0.00	0.00
Terreno vegetale	1.48	28.15

Sez. 772  
 Progr.: 15+420.00  
 Scala : 1:200  
 Q.Rif. : 150.00

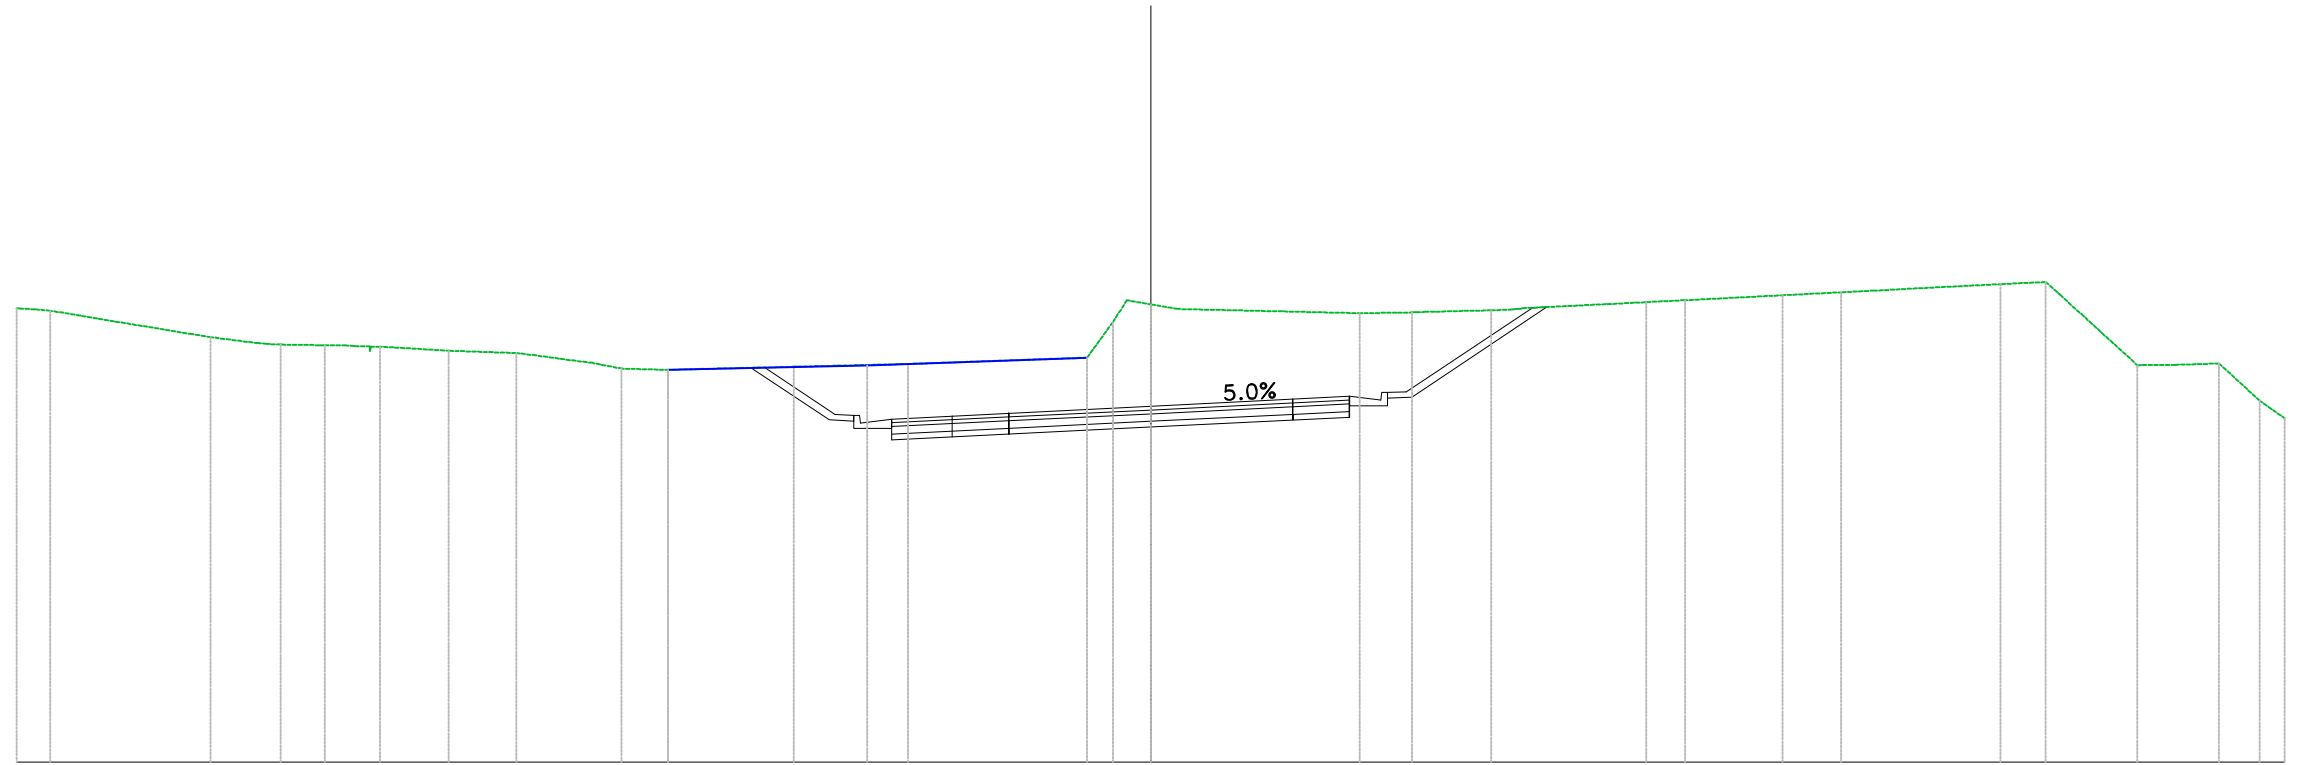


PROGRESSIVE TERRENO	30.00	29.11		24.87	23.02	21.85	20.39	18.57	16.78	14.01	12.78	9.45	6.43	1.00	0.00	5.53	6.91	9.00	13.11	14.14	16.71	18.27	22.48	23.68	26.10	28.26	29.33	30.00			
PARZIALI TERRENO		3.71		1.24	1.05		1.80	1.79	2.00	1.23	3.33	3.02		4.74	0.68		4.81	1.38	1.75		3.29	1.03	2.57		1.55		3.33	1.20	2.02	1.17	1.07
QUOTE TERRENO	162.00	161.94		161.24	161.04	161.02	160.99	160.88	160.82	160.41	160.37	160.46	160.53	161.64	162.10		161.87	161.89	161.95		162.16	162.22	162.35	162.42		162.64	162.70	160.49	160.54	159.56	159.09
PROGRESSIVE PROGETTO													-6.85	-5.25		3.75	5.26														
PARZIALI PROGETTO													1.60	1.50	3.75		3.75	1.50													
QUOTE PROGETTO													159.07	159.15	159.23		159.60	159.67													
QUOTE SOTTOFONDO												160.20	159.05	158.82	158.52	158.60	158.68		158.86	159.05	159.12	159.42	159.65		161.77						

**Materiali - Progr.15+440.00**

Materiale	Area (m <sup>2</sup> )	Vol. (m <sup>3</sup> )
Gradoni	0.00	0.00
Rilevato	0.00	0.00
Scavo	44.75	871.73
Scotico	0.00	0.00
Terreno vegetale	2.12	35.95

Sez. 773  
 Progr.: 15+440.00  
 Scala : 1:200  
 Q.Rif. : 150.00

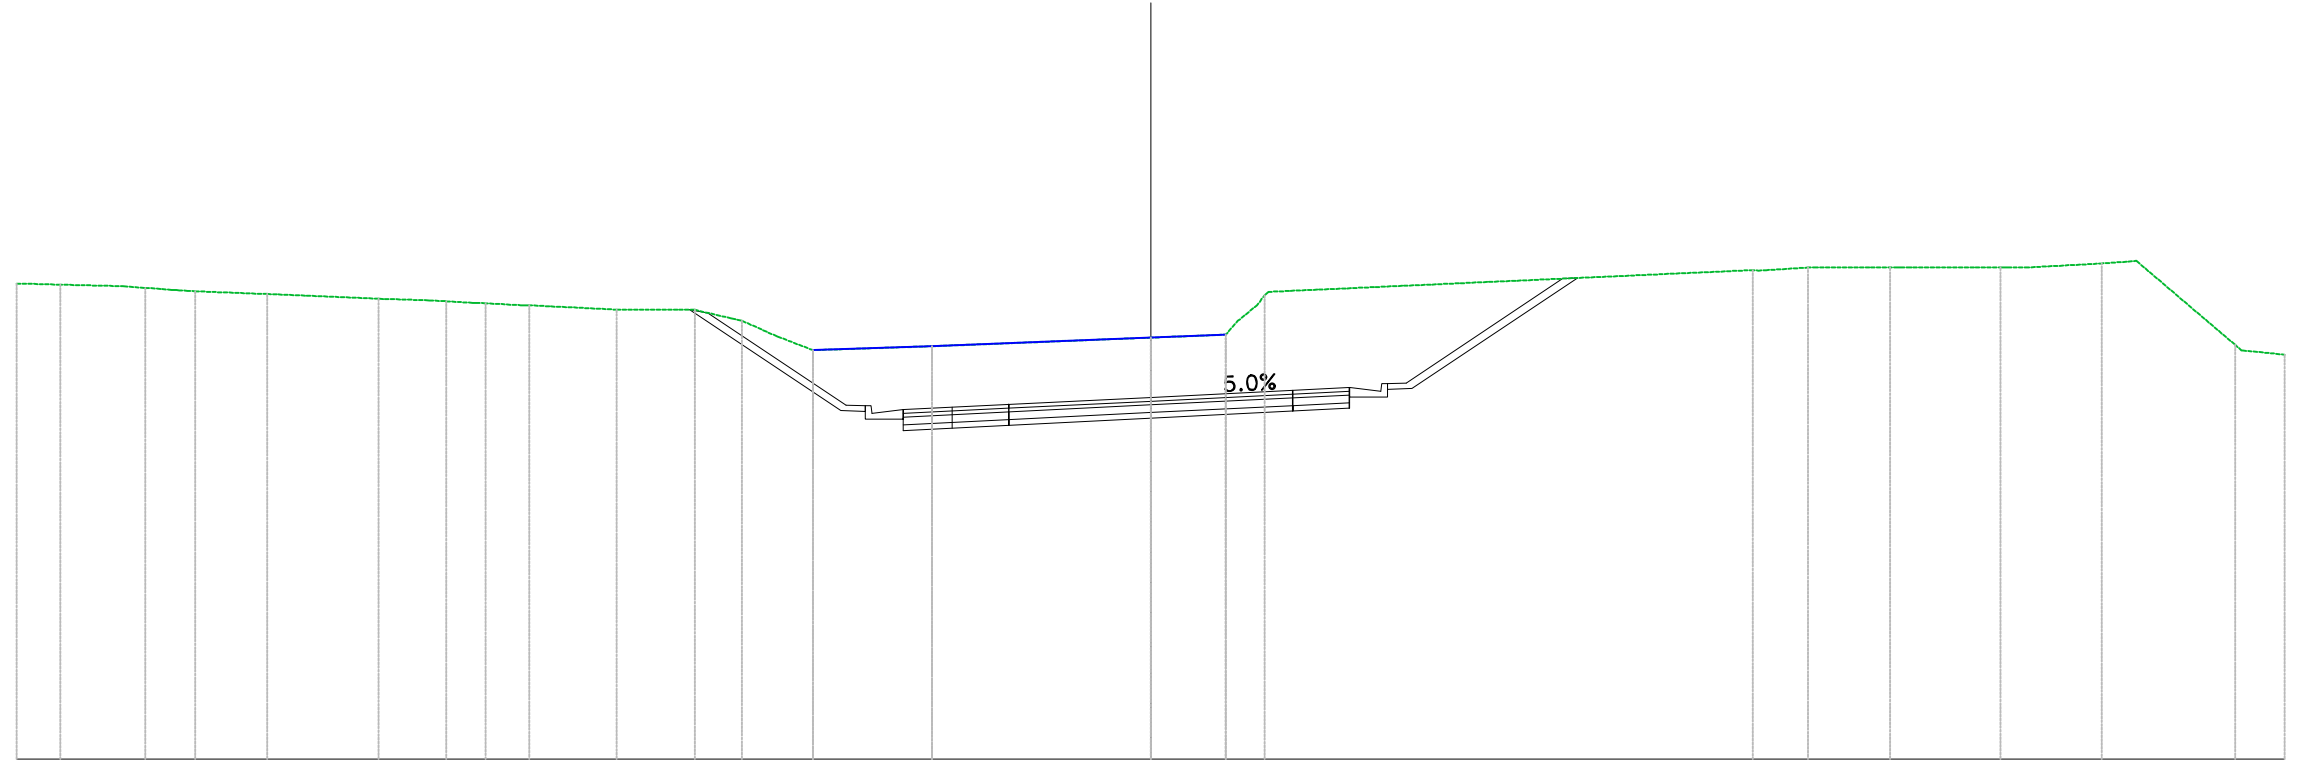

PROGRESSIVE TERRENO	30.00	28.85	26.60	25.28	23.37	20.43	18.63	17.59	16.45	14.13	12.06	10.82	8.94	5.78	0.00	1.98	3.01	15.93	17.39	19.56	22.48	25.15	28.68	30.00
PARZIALI TERRENO	1.15	1.65		1.91	2.94	1.35			2.31	2.07	0.95	0.93	3.15	5.78	1.98		12.81		1.10	1.96	2.42	1.98	2.61	1.11
QUOTE TERRENO	162.58	162.55	162.46	162.37	162.30	162.17	162.11	162.05	162.00	161.89	161.88	161.59	160.81	160.92	161.15	161.22	162.27	162.93	163.00	163.00	163.00	163.11	160.96	160.70
PROGRESSIVE PROGETTO															0.00		3.75	5.25						
PARZIALI PROGETTO																3.75	3.75	1.50						
QUOTE PROGETTO															159.56		159.75	159.83						
QUOTE SOTTOFONDO						161.56					159.22	158.99	158.69	159.24	158.75	159.30	158.83	159.38						








**Materiali – Progr.15+500.00**

Materiali	Area (m <sup>2</sup> )	Vol. (m <sup>3</sup> )
Gradoni	0.00	0.00
Rilevato	0.00	0.00
Scavo	31.71	643.06
Scotico	0.00	0.00
Terreno vegetale	1.57	34.13

Sez. 776  
 Progr.: 15+500.00  
 Scala : 1:200  
 Q.Rif. : 150.00

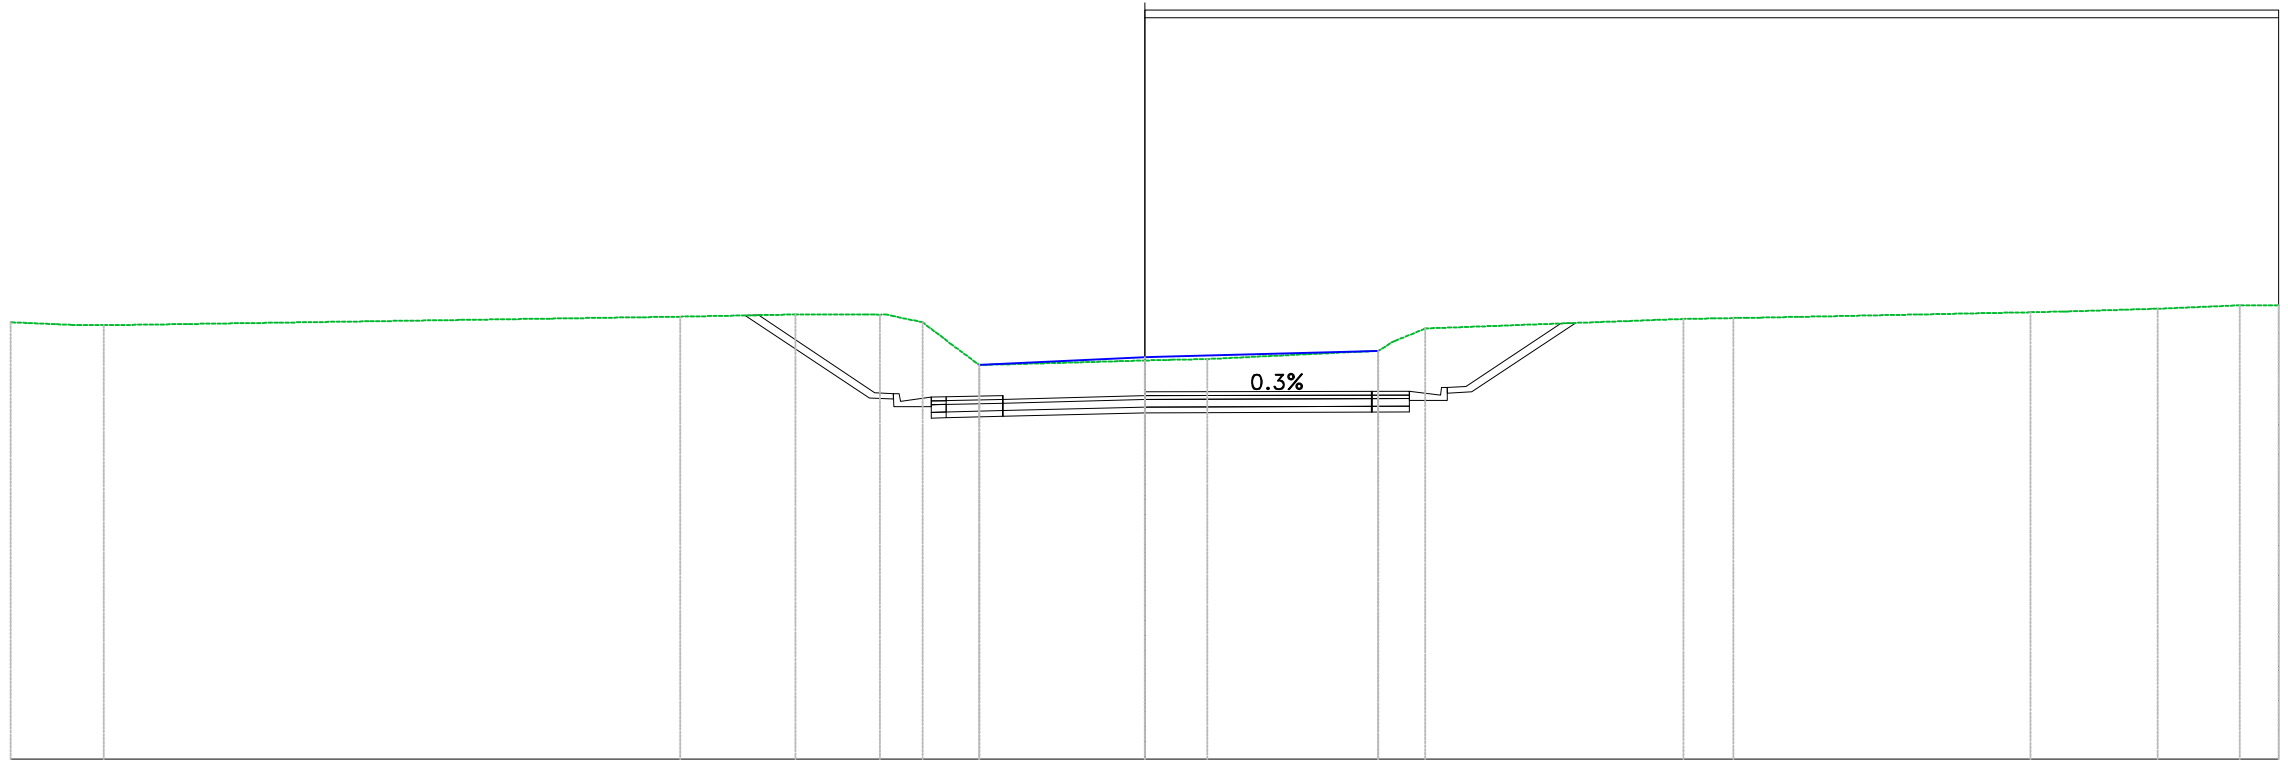


PROGRESSIVE TERRENO	30.00	27.53	12.29	9.25	7.01	5.88	4.38	0.00	1.66	6.17	7.42	14.25	15.57	23.43	26.79	28.97	30.00	
PARZIALI TERRENO	1.65		15.25	3.04	1.86		4.38			4.52		6.82		7.16		2.39	2.17	1.03
QUOTE TERRENO	161.55	161.47	161.70	161.76	161.75	161.55	160.42	160.54	160.58	160.80	161.39	161.64	161.66	161.82	161.91	162.00	162.00	
PROGRESSIVE PROGETTO						5.88	3.75			6.00	7.00							
PARZIALI PROGETTO						1.50	3.75		6.00	0.99								
QUOTE PROGETTO						159.58	159.61	159.71		159.73	159.73							
QUOTE SOTTOFONDO			161.50		159.54	159.32	159.03	159.06	159.16	159.18	159.18	159.48	159.71	161.28				

**Materiali – Progr.15+520.00**

Materiali	Area (m <sup>2</sup> )	Vol. (m <sup>3</sup> )
Gradoni	0.00	0.00
Rilevato	0.00	0.00
Scavo	28.85	605.57
Scotico	0.00	0.00
Terreno vegetale	1.26	28.27

Sez. 777  
 Progr.: 15+520.00  
 Scala : 1:200  
 Q.Rif. : 150.00

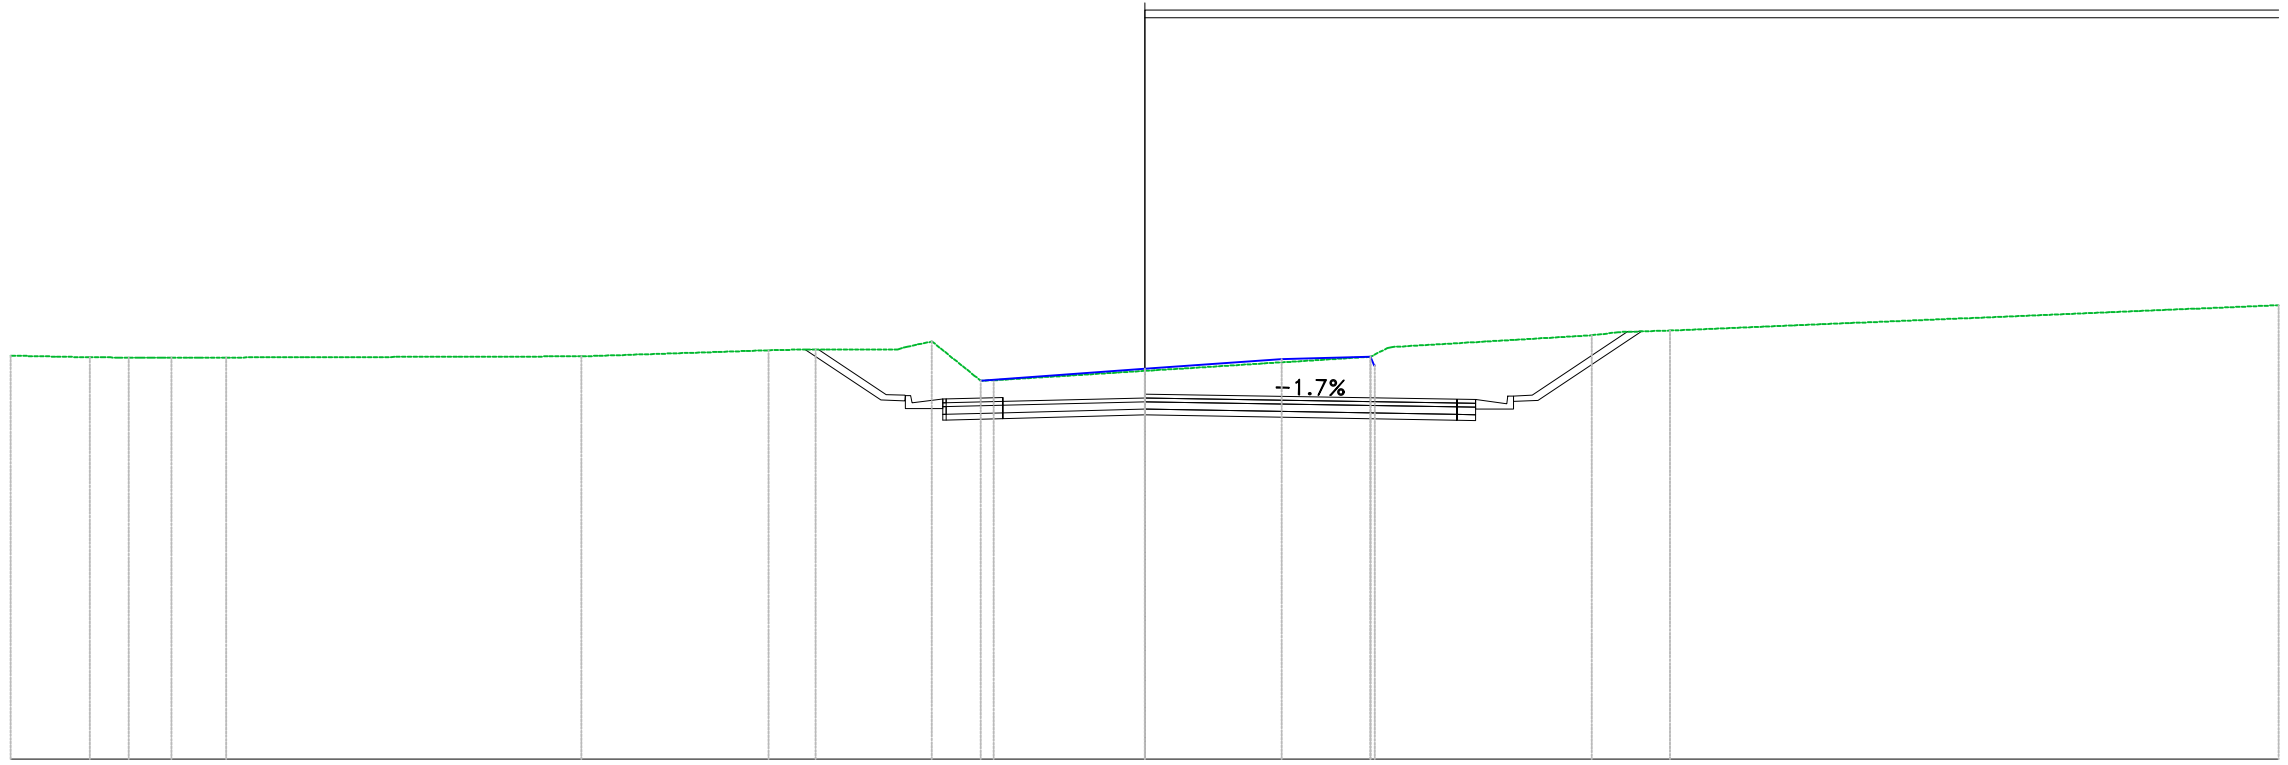

PROGRESSIVE TERRENO	30.00	-27.90	-26.88	-25.75	-24.30		-14.90		-9.95	-8.71	-5.63	-4.00	0.00		5.97		11.83	13.89	30.00
PARZIALI TERRENO		2.10				9.40			4.94	1.00	2.17	1.13	4.00		5.97		5.28	1.36	16.11
QUOTE TERRENO	160.67	160.62	160.62	160.62	160.62		160.65		160.81	160.83	161.04	160.02	160.27		160.64		161.21	161.33	162.00
PROGRESSIVE PROGETTO											5.25	3.75			8.25				
PARZIALI PROGETTO											1.50	3.75			8.25				
QUOTE PROGETTO											159.52	159.56	159.65		159.51				
QUOTE SOTTOFONDO									160.59	159.49	159.27	158.97	159.01	159.10	158.96	159.25	159.48	161.06	






**Materiali – Progr.15+580.00**

Materiali	Area (m <sup>2</sup> )	Vol. (m <sup>3</sup> )
Gradoni	0.08	2.03
Rilevato	0.01	0.00
Scavo	3.26	116.23
Scotico	0.00	0.00
Terreno vegetale	0.76	12.24

Sez. 780  
 Progr.: 15+580.00  
 Scala : 1:200  
 Q.Rif. : 150.00

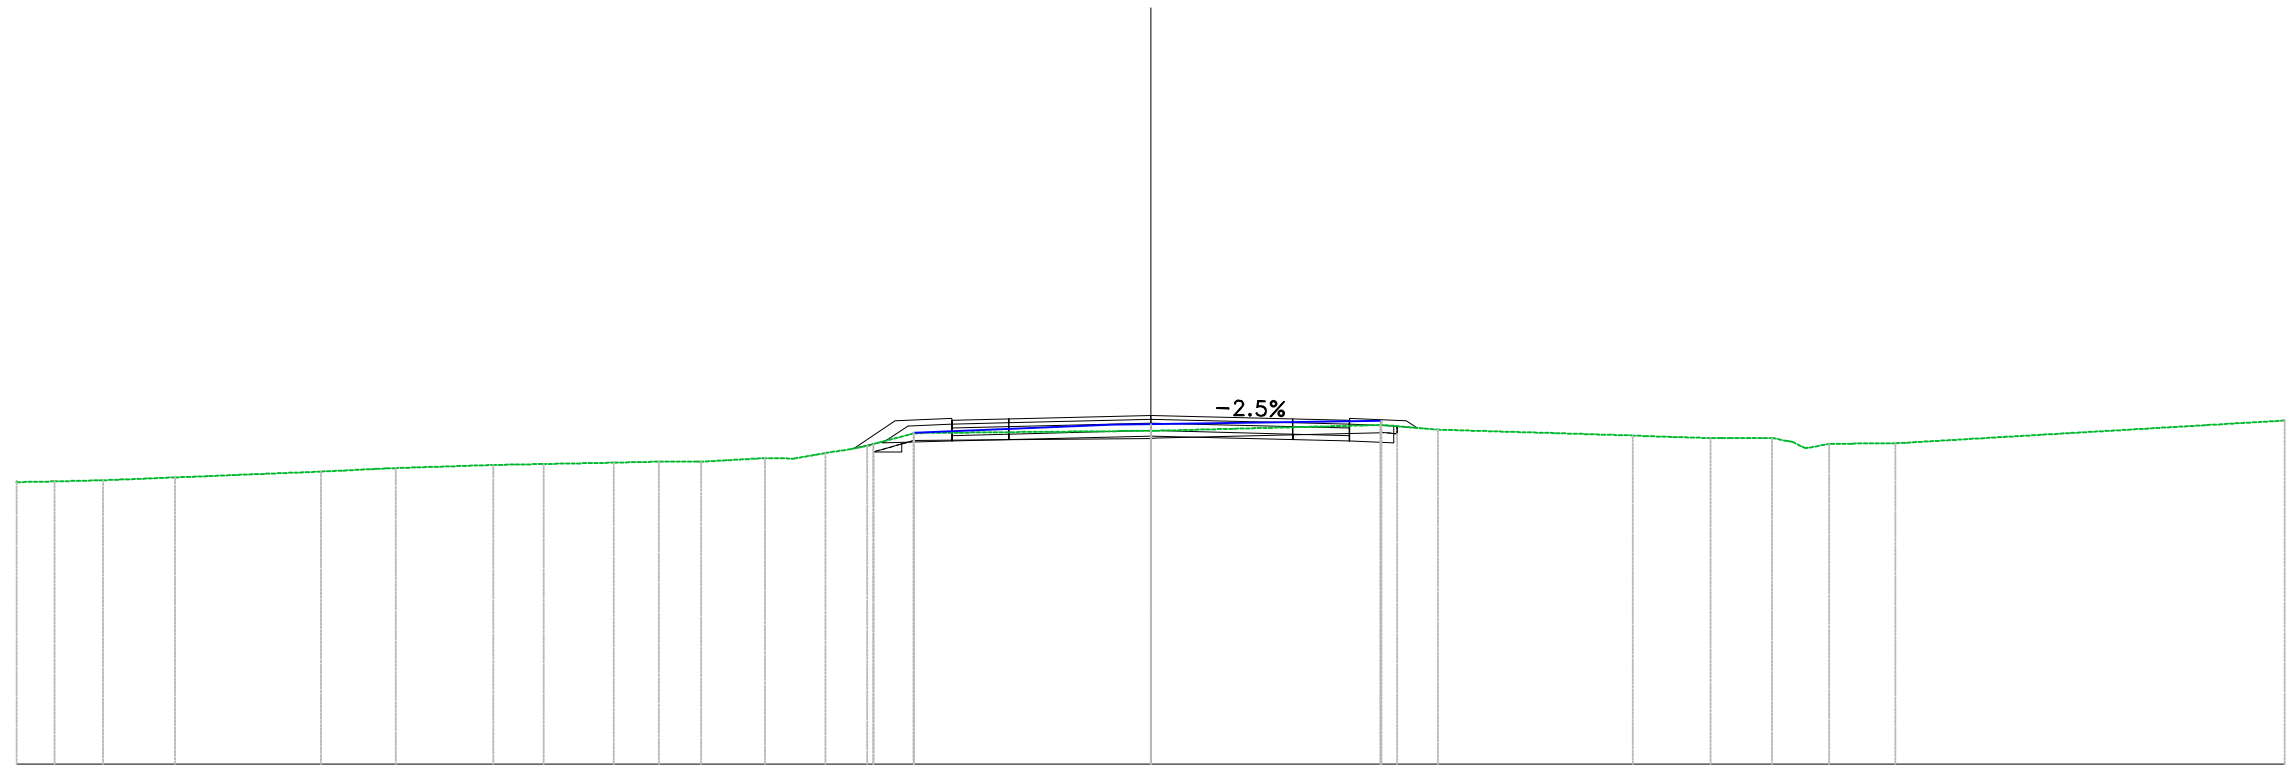


PROGRESSIVE TERRENO	30.00	29.00	27.72	25.81	21.95	19.97	17.39	16.05	14.20	13.02	11.90	10.21	8.61	7.50	6.27	0.00	6.07	7.60	12.75	14.81	16.43	17.94	19.70	30.00
PARZIALI TERRENO		1.28	1.91	3.86	1.45	2.59	1.27	1.85	1.19	1.04	1.69		1.24	6.27	5.95	1.50	5.15	1.73	1.09	1.13	10.30			
QUOTE TERRENO	157.46	157.47	157.51	157.58	157.74	157.83	157.91	157.94	157.97	158.00	158.00	158.09	158.23	158.41	158.75	158.81	158.97	158.84	158.69	158.62	158.63	158.46	158.48	159.09
PROGRESSIVE PROGETTO															-5.26									
PARZIALI PROGETTO															1.50	3.75	3.75	1.50	5.26					
QUOTE PROGETTO															159.09	159.13	159.13	159.09						
QUOTE SOTTOFONDO													158.35	158.49	158.54	158.67	158.58	158.54						



**Materiali - Progr.15+620.00**

Materiali	Area (m²)	Vol. (m³)
Gradoni	0.00	0.00
Rilevato	0.29	2.88
Scavo	0.38	21.60
Scotico	0.14	1.40
Terreno vegetale	0.83	16.01

Sez. 782  
 Progr.: 15+620.00  
 Scala : 1:200  
 Q.Rif. : 150.00

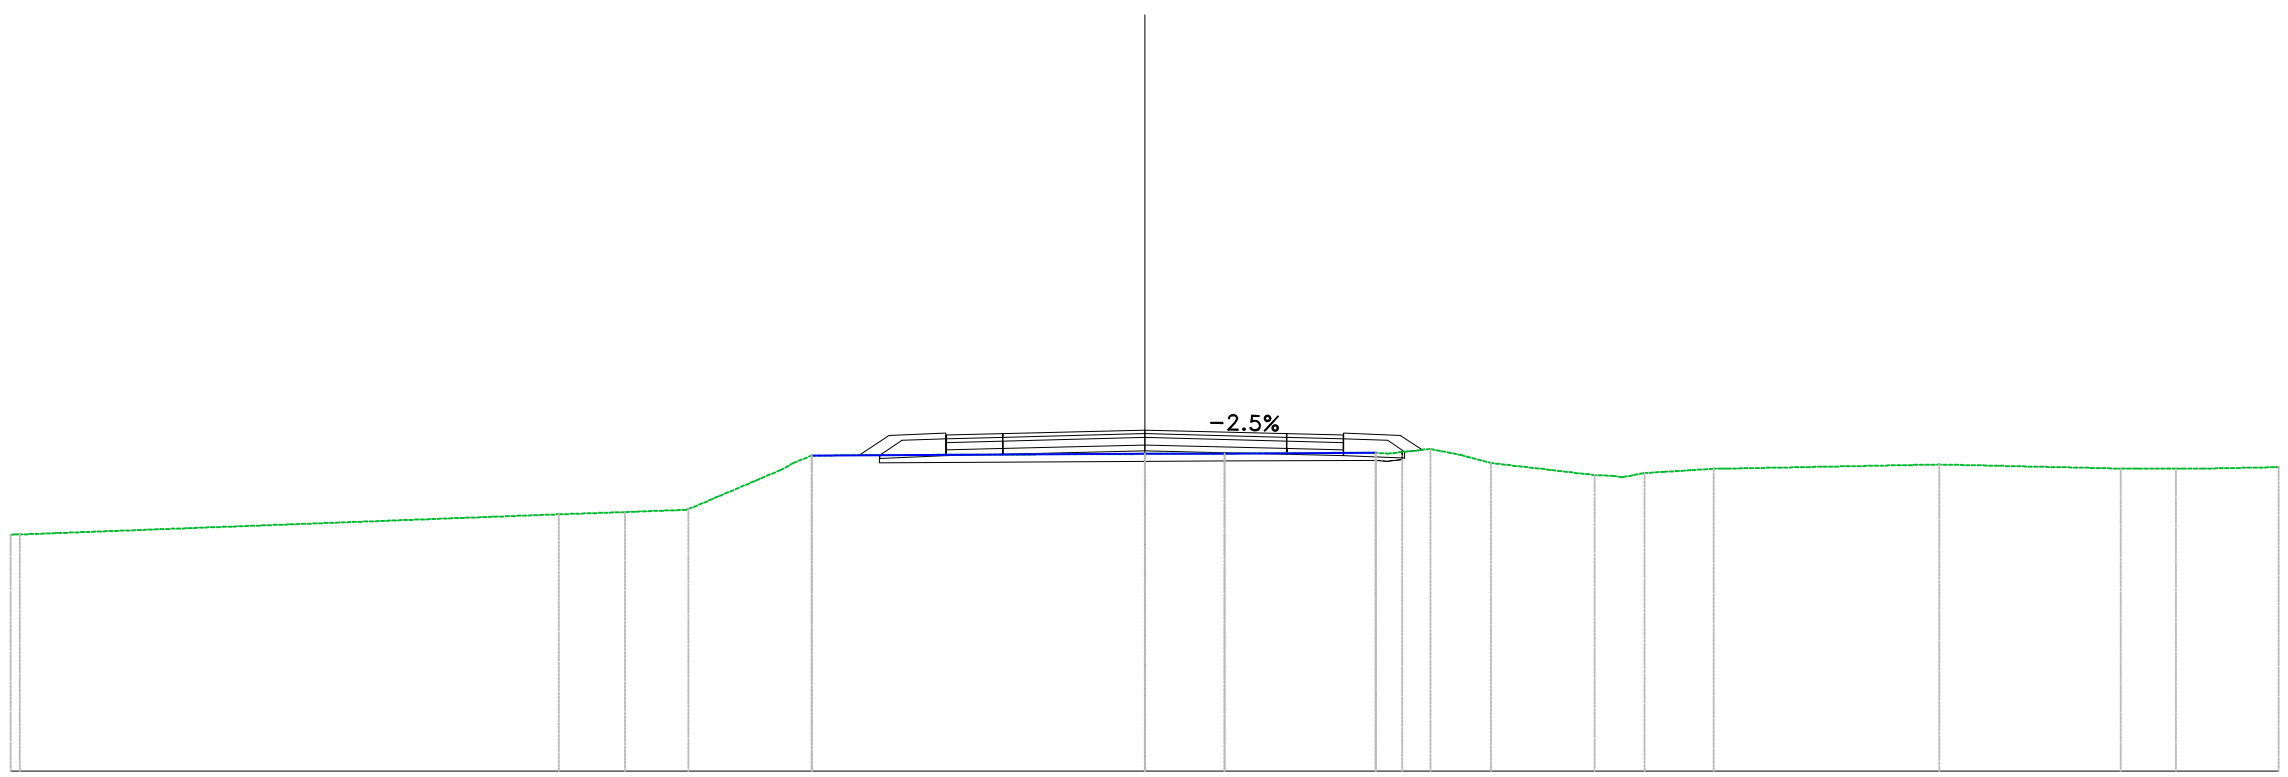


PROGRESSIVE TERRENO	-39.99	-15.49	-13.75	-12.07	-8.81	0.00	2.11	6.10	7.55	9.16	11.90	13.22	15.05	21.02	25.82	27.28	30.00
PARZIALI TERRENO	14.27	1.74	1.63	2.43	8.81	2.11	4.00	1.14	2.74	1.34	5.60	4.80	2.00				
QUOTE TERRENO	156.25	156.79	156.85	156.93	158.35	158.39	158.40	158.42	158.52	158.15	157.83	157.88	158.00	158.11	158.00	158.00	158.04
PROGRESSIVE PROGETTO						-5.26	-3.75	3.75	5.26								
PARZIALI PROGETTO						1.50	3.75	3.75	1.50								
QUOTE PROGETTO						158.89	158.93	158.89	158.89								
QUOTE SOTTOFONDO					158.35	158.27	158.34	158.38	158.47	158.38	158.34	158.27					



**Materiali – Progr.15+640.00**

Materiali	Area (m <sup>2</sup> )	Vol. (m <sup>3</sup> )
Gradoni	0.00	0.00
Rilevato	0.00	2.88
Scavo	1.40	17.78
Scotico	0.00	1.40
Terreno vegetale	0.85	16.81

Sez. 783  
 Progr.: 15+640.00  
 Scala : 1:200  
 Q.Rif. : 150.00

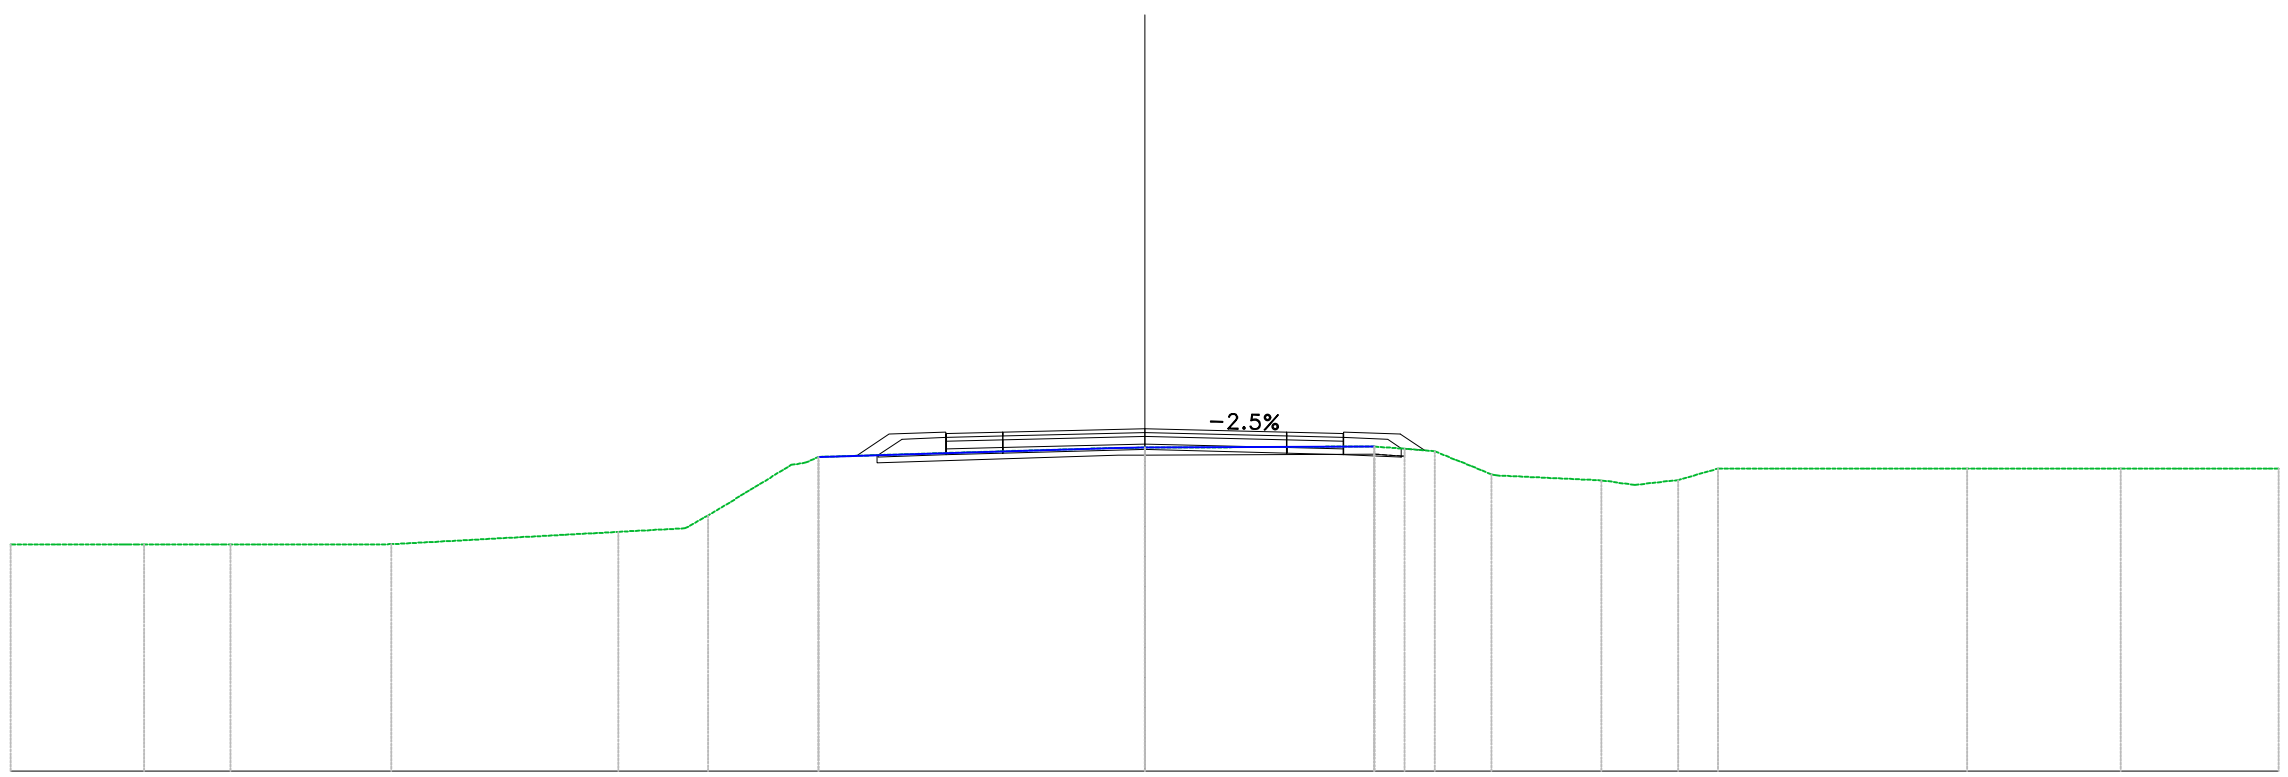

PROGRESSIVE TERRENO	30.00	-26.47	-24.18	-19.93	-13.93	-11.55	-8.63	0.00	6.07	7.67	9.17	12.08	14.12	15.16	21.75	25.82	30.00
PARZIALI TERRENO	3.00	1.87	4.21	6.00	1.77	2.20	7.94	6.07	1.51	2.77	1.14	1.05	6.59	4.07	4.18		
QUOTE TERRENO	155.99	156.00	156.00	156.00	156.33	156.76	158.31	158.55	158.58	158.46	157.85	157.69	157.70	158.00	158.00	158.00	158.00
PROGRESSIVE PROGETTO							-5.26		3.75	5.26							
PARZIALI PROGETTO							1.50	3.75	3.75	1.50							
QUOTE PROGETTO							158.92	158.96	159.05	158.96	158.92						
QUOTE SOTTOFONDO							158.34	158.30	158.50	158.41	158.31						






**Materiali – Progr.15+700.00**

Materiale	Area (m <sup>2</sup> )	Vol. (m <sup>3</sup> )
Gradoni	0.00	0.00
Rilevato	0.00	0.01
Scavo	2.80	70.64
Scotico	0.00	0.00
Terreno vegetale	0.65	12.07

Sez. 786  
 Progr.: 15+700.00  
 Scala : 1:200  
 Q.Rif. : 150.00

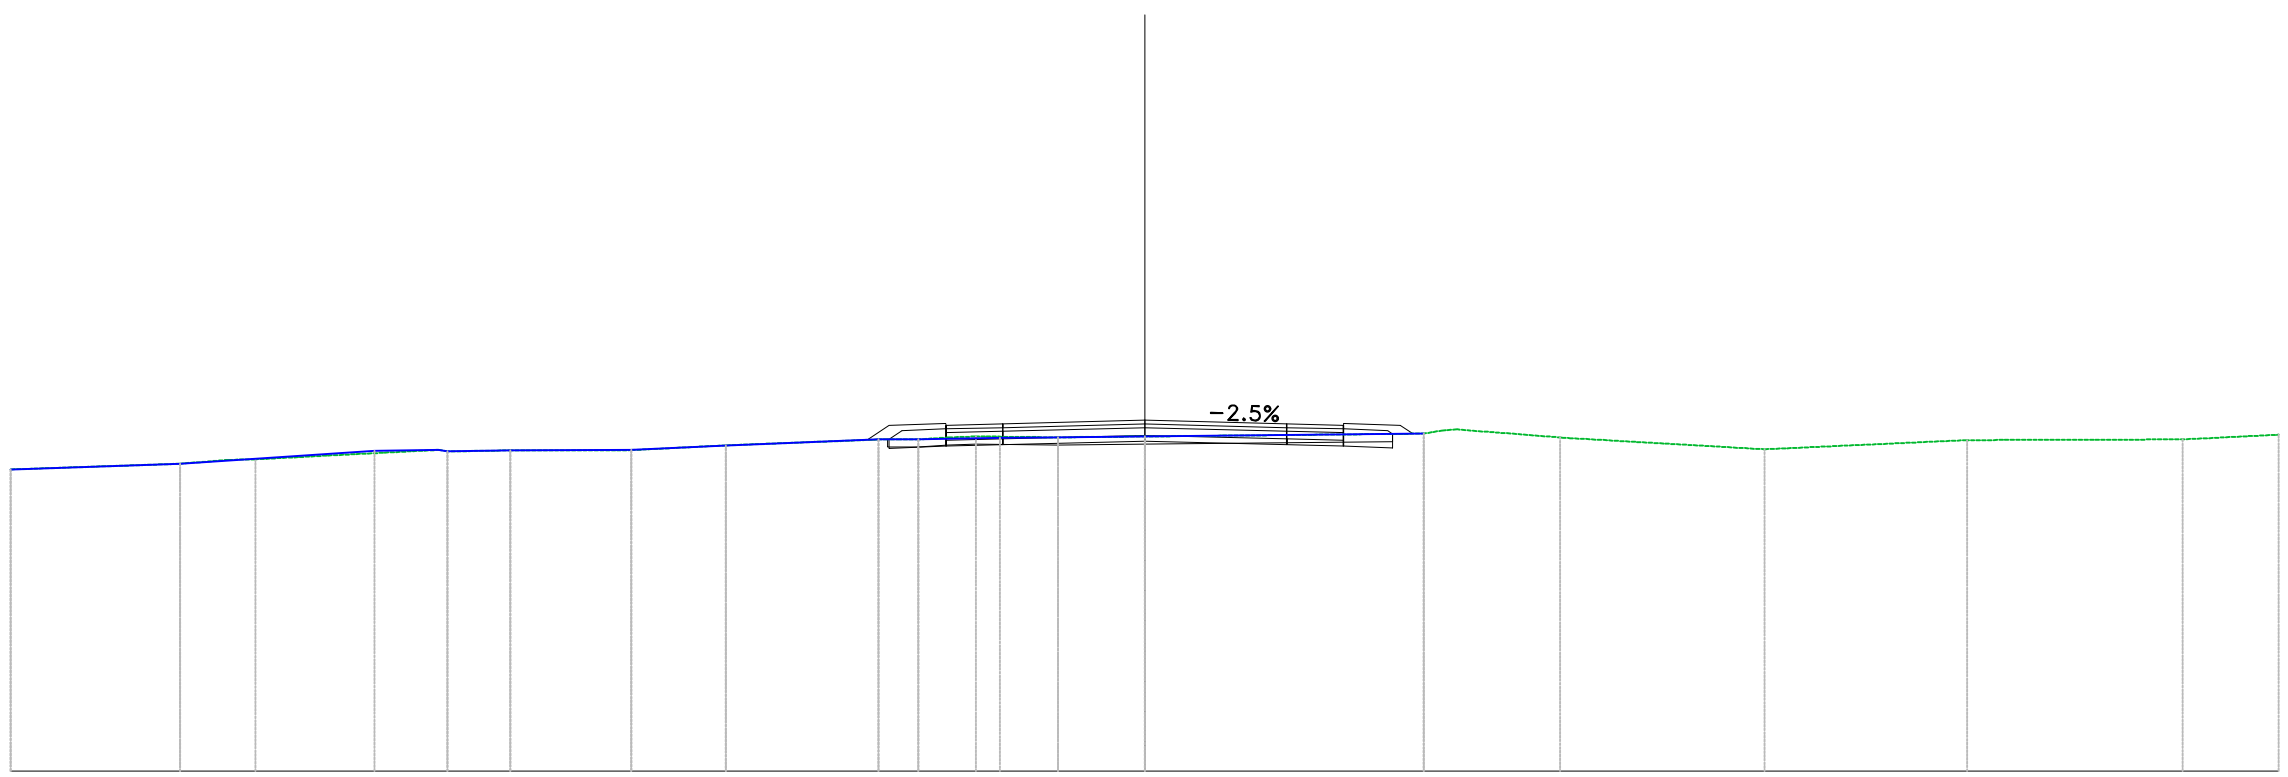


PROGRESSIVE TERRENO	30.00	-25.52	-23.52	-18.45	-16.78	-13.58	-11.09	-7.04	-6.00	-4.46	-2.30	0.00	7.38	10.99	16.40	21.75	27.45	30.00
PARZIALI TERRENO	4.48	1.27	4.84	1.67	3.20	2.50	4.04			2.17	2.30		7.38	2.72	5.15	5.35	5.70	2.55
QUOTE TERRENO	157.98	158.13	158.25	158.45	158.48	158.49	158.61	158.77	158.77	158.85	158.83	158.85	158.92	158.82	158.51	158.75	158.77	158.90
PROGRESSIVE PROGETTO									-5.26	-3.75		0.00	3.75	5.26				
PARZIALI PROGETTO									1.50	3.75		3.75	1.50					
QUOTE PROGETTO								158.60	159.15	159.19		159.28	159.19	159.15				
QUOTE SOTTOFONDO								158.76	158.54	158.64		158.73	158.64	158.60	158.55			

**Materiali – Progr.15+720.00**

Materiale	Area (m <sup>2</sup> )	Vol. (m <sup>3</sup> )
Gradoni	0.00	0.00
Rilevato	0.00	0.01
Scavo	5.61	84.05
Scotico	0.00	0.00
Terreno vegetale	0.49	11.32

Sez. 787  
 Progr.: 15+720.00  
 Scala : 1:200  
 Q.Rif. : 150.00

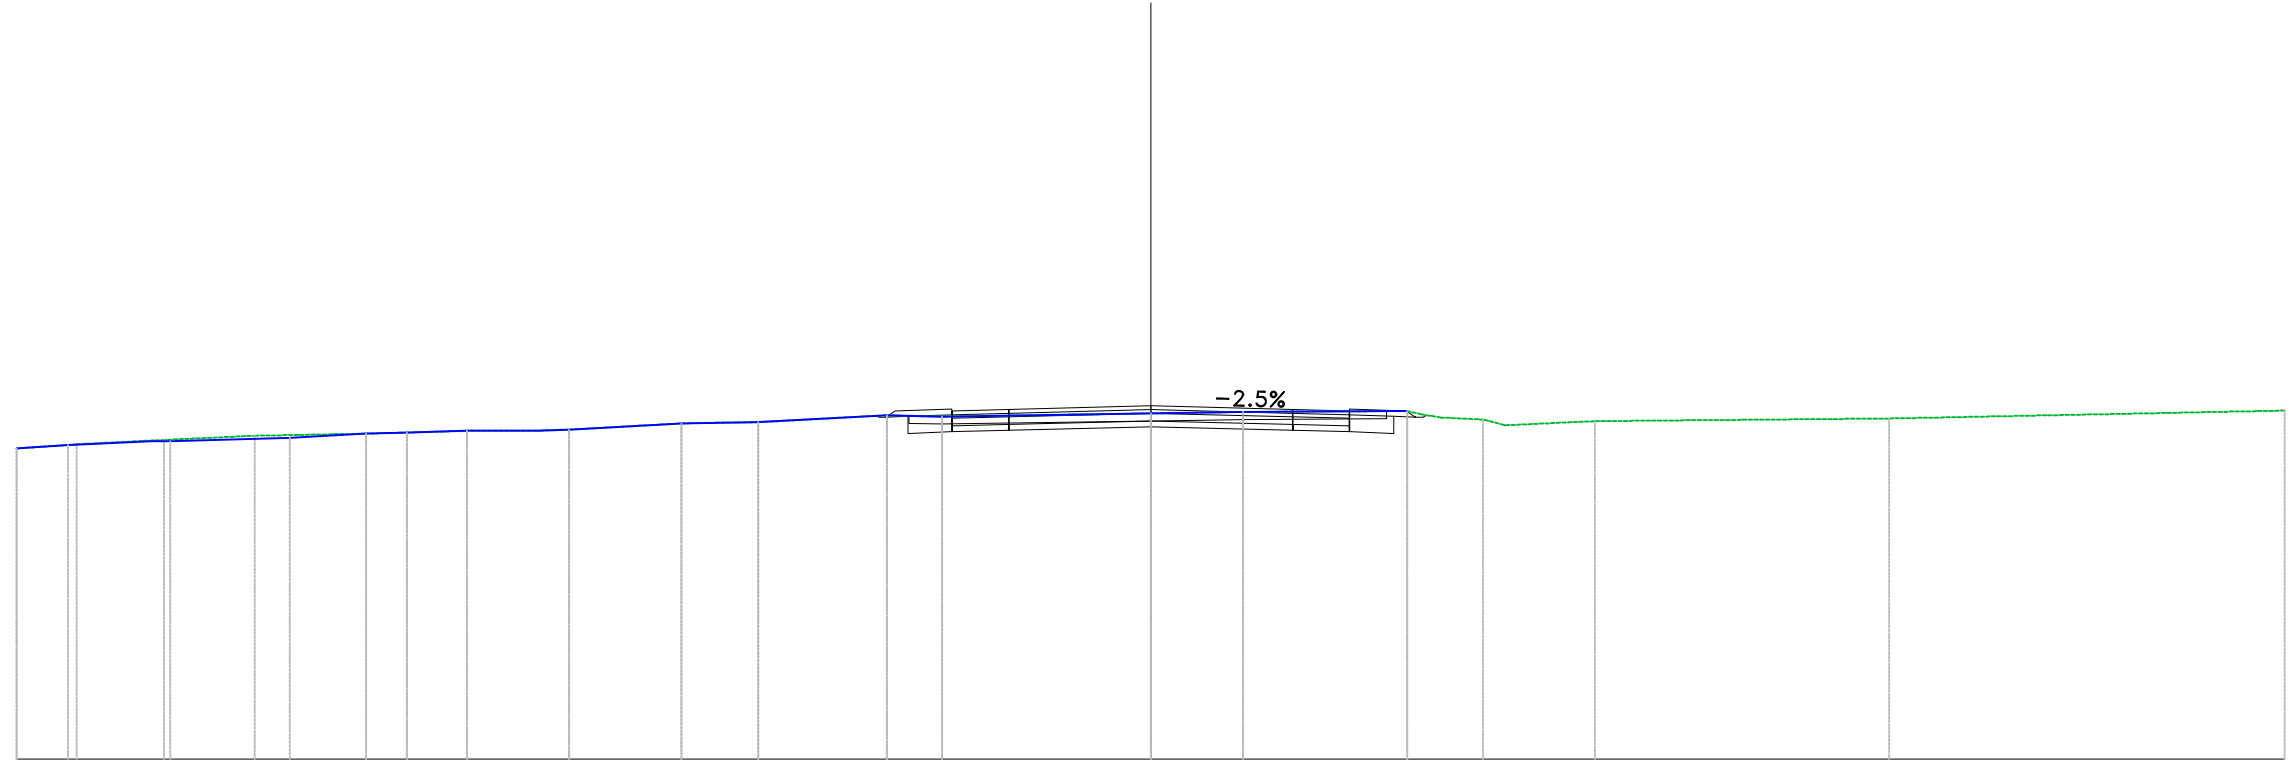

PROGRESSIVE TERRENO	30.00	28.41	26.10	23.70	20.76	19.68	18.10	15.39	12.42	10.39	6.98	5.53	0.00	2.44	6.78	8.79	11.75	19.53	30.00
PARZIALI TERRENO	1.35	2.31	2.40	2.95	1.07	1.59	1.96	2.97	1.47	3.41	1.46	5.53	2.44	4.34	1.12	2.38	7.78	10.47	
QUOTE TERRENO	158.22	158.33	158.44	158.55	158.61	158.63	158.68	158.71	158.88	158.91	159.09	159.06	159.14	159.18	159.20	158.98	158.94	159.01	159.22
PROGRESSIVE PROGETTO												-5.26	-3.75		3.75	5.26			
PARZIALI PROGETTO												1.50	3.75	3.75	1.50				
QUOTE PROGETTO												159.21	159.25	159.34	159.25	159.21			
QUOTE SOTTOFONDO											159.04	158.61	158.70	158.79	158.66	159.04			






**Materiali – Progr.15+780.00**

Materiali	Area (m <sup>2</sup> )	Vol. (m <sup>3</sup> )
Gradoni	0.07	3.87
Rilevato	0.00	0.09
Scavo	9.85	195.01
Scotico	0.00	0.00
Terreno vegetale	0.49	10.63

Sez. 790  
 Progr.: 15+780.00  
 Scala : 1:200  
 Q.Rif. : 150.00

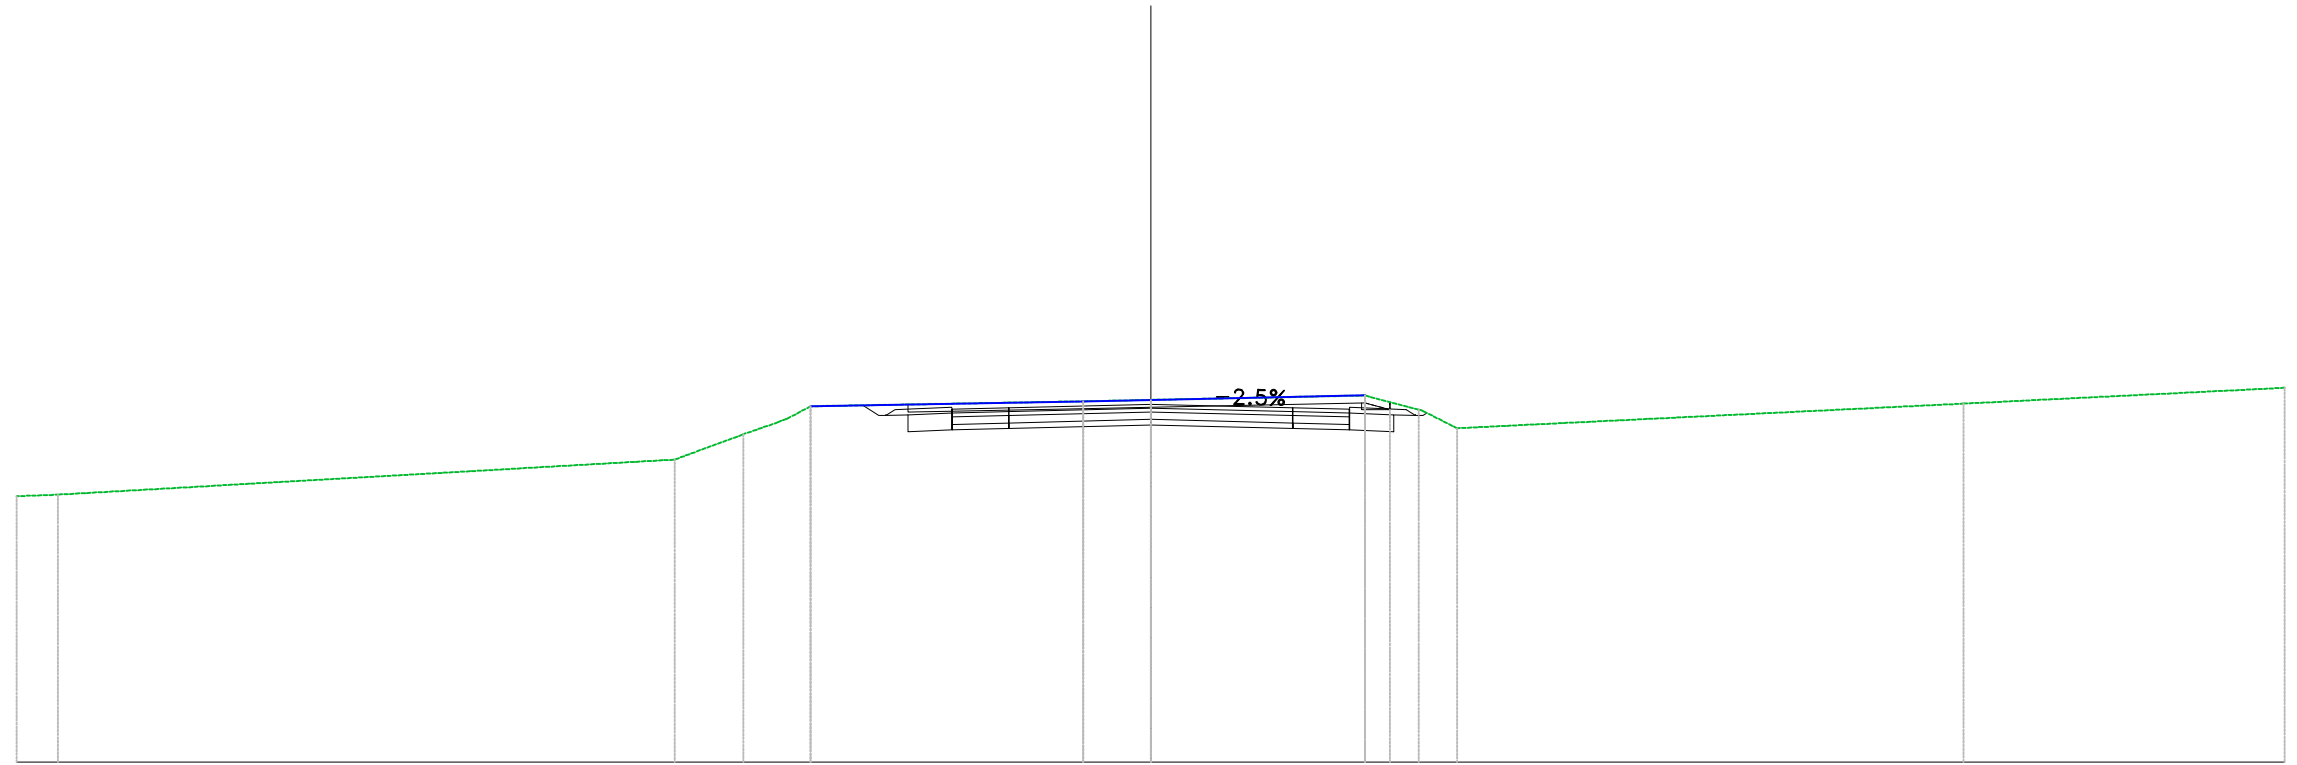


PROGRESSIVE TERRENO	30.00	28.91		12.59	10.78	9.00		1.78	0.00		5.67	7.09	8.10		21.50	30.00
PARZIALI TERRENO			16.32		1.82		7.22		1.78		5.67		1.43		13.39	8.51
QUOTE TERRENO	157.03	157.07		158.00	158.67	159.41		159.54	159.58		159.69	159.32	158.83		159.48	159.90
PROGRESSIVE PROGETTO							5.26			3.75	5.26					
PARZIALI PROGETTO							1.50	3.75		3.75	1.50					
QUOTE PROGETTO							159.33	159.37	159.46		159.37	159.33				
QUOTE SOTTOFONDO							159.16	158.73	158.91		158.82	158.78	158.73	159.16		



**Materiali – Progr.15+800.00**

Materiali	Area (m <sup>2</sup> )	Vol. (m <sup>3</sup> )
Gradoni	0.00	0.72
Rilevato	0.00	0.00
Scavo	10.43	202.81
Scotico	0.00	0.00
Terreno vegetale	0.34	8.27

Sez. 791  
 Progr.: 15+800.00  
 Scala : 1:200  
 Q.Rif. : 150.00

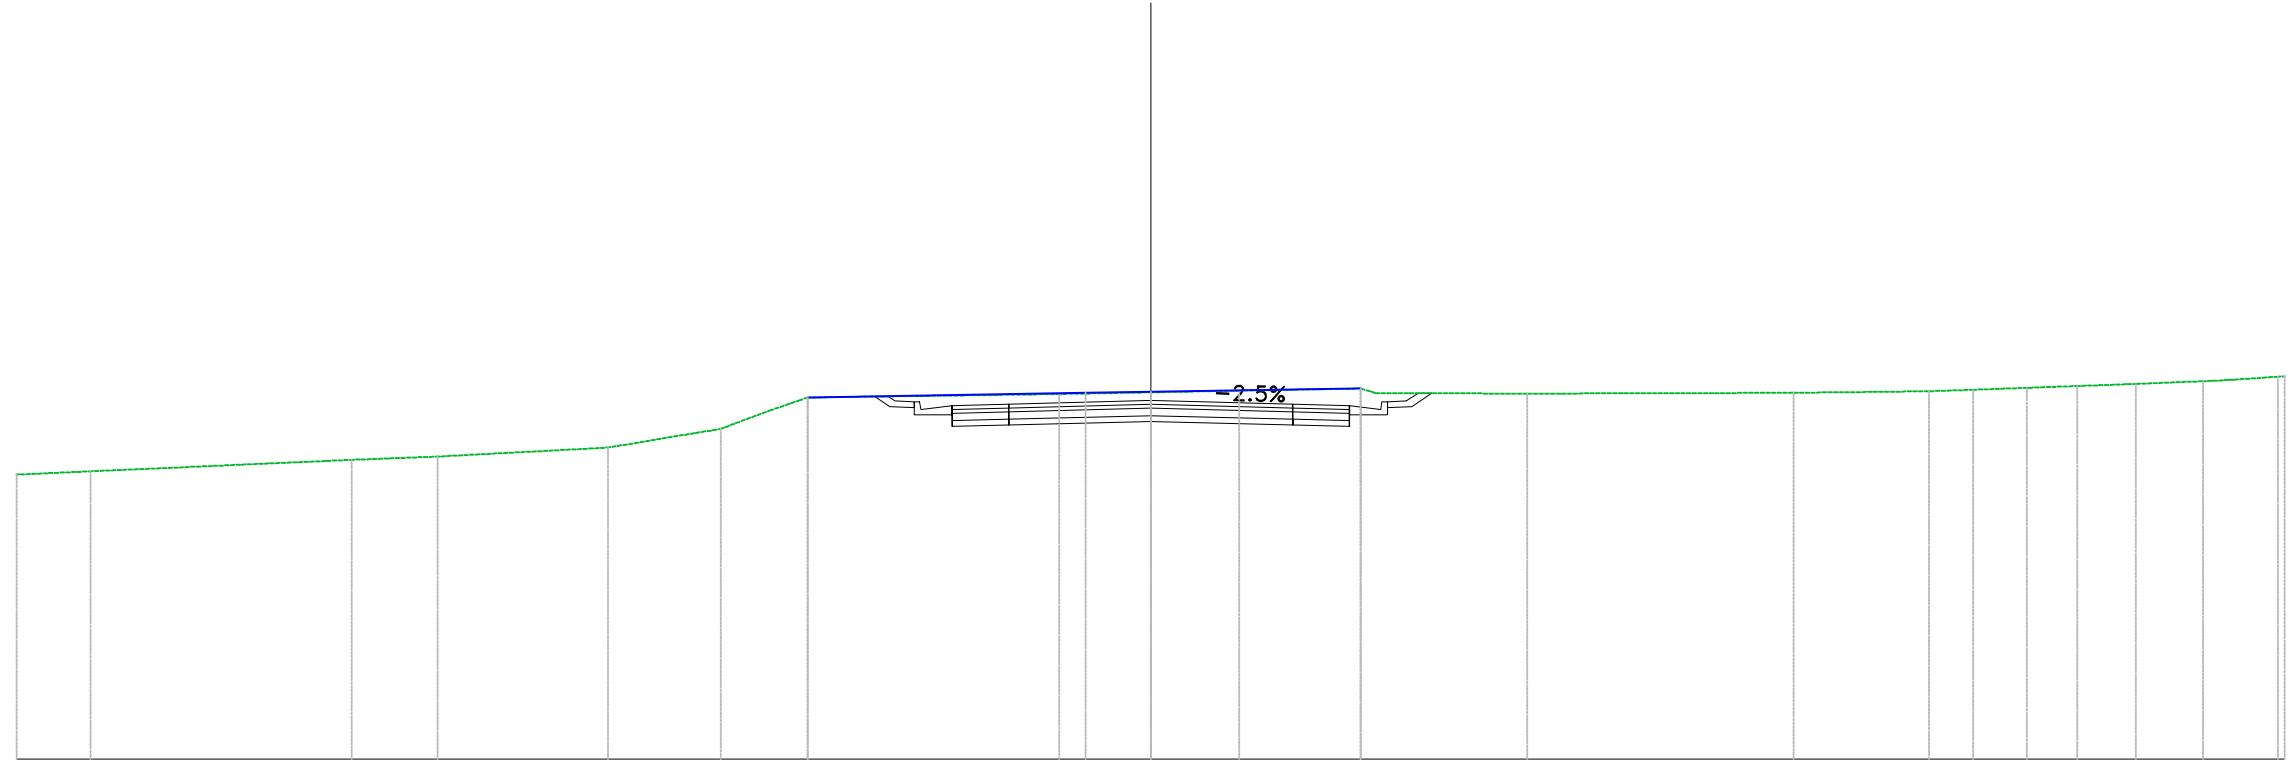


PROGRESSIVE TERRENO	30.00	28.04	21.14	18.87	14.35	11.38	9.08	2.42	0.00	2.34	5.56	9.96	17.00	20.59	21.75	23.18	24.51	26.06	27.84	30.00
PARZIALI TERRENO	1.96	6.90	2.27	4.06	2.97	1.33	6.65	2.42	2.34	3.22	4.00	7.05	3.59	1.12	1.43	1.24	1.54	1.78	1.16	
QUOTE TERRENO	157.52	157.61	157.91	158.00	158.24	158.73	159.56	159.65	159.70	159.74	159.80	159.66	159.69	159.73	159.77	159.82	159.87	159.92	159.99	160.12
PROGRESSIVE PROGETTO									0.00		3.75	5.26								
PARZIALI PROGETTO										3.75	1.50									
QUOTE PROGETTO									158.93	159.48	159.39	159.35								
QUOTE SOTTOFONDO									159.32	159.10	158.80	159.35	158.84	159.39	159.10	159.12				

**Materiali – Progr.15+820.00**

Materiali	Area (m²)	Vol. (m³)
Gradoni	0.00	0.00
Rilevato	0.00	0.00
Scavo	13.28	237.06
Scotico	0.00	0.00
Terreno vegetale	0.55	8.87

Sez. 792  
 Progr.: 15+820.00  
 Scala : 1:200  
 Q.Rif. : 150.00

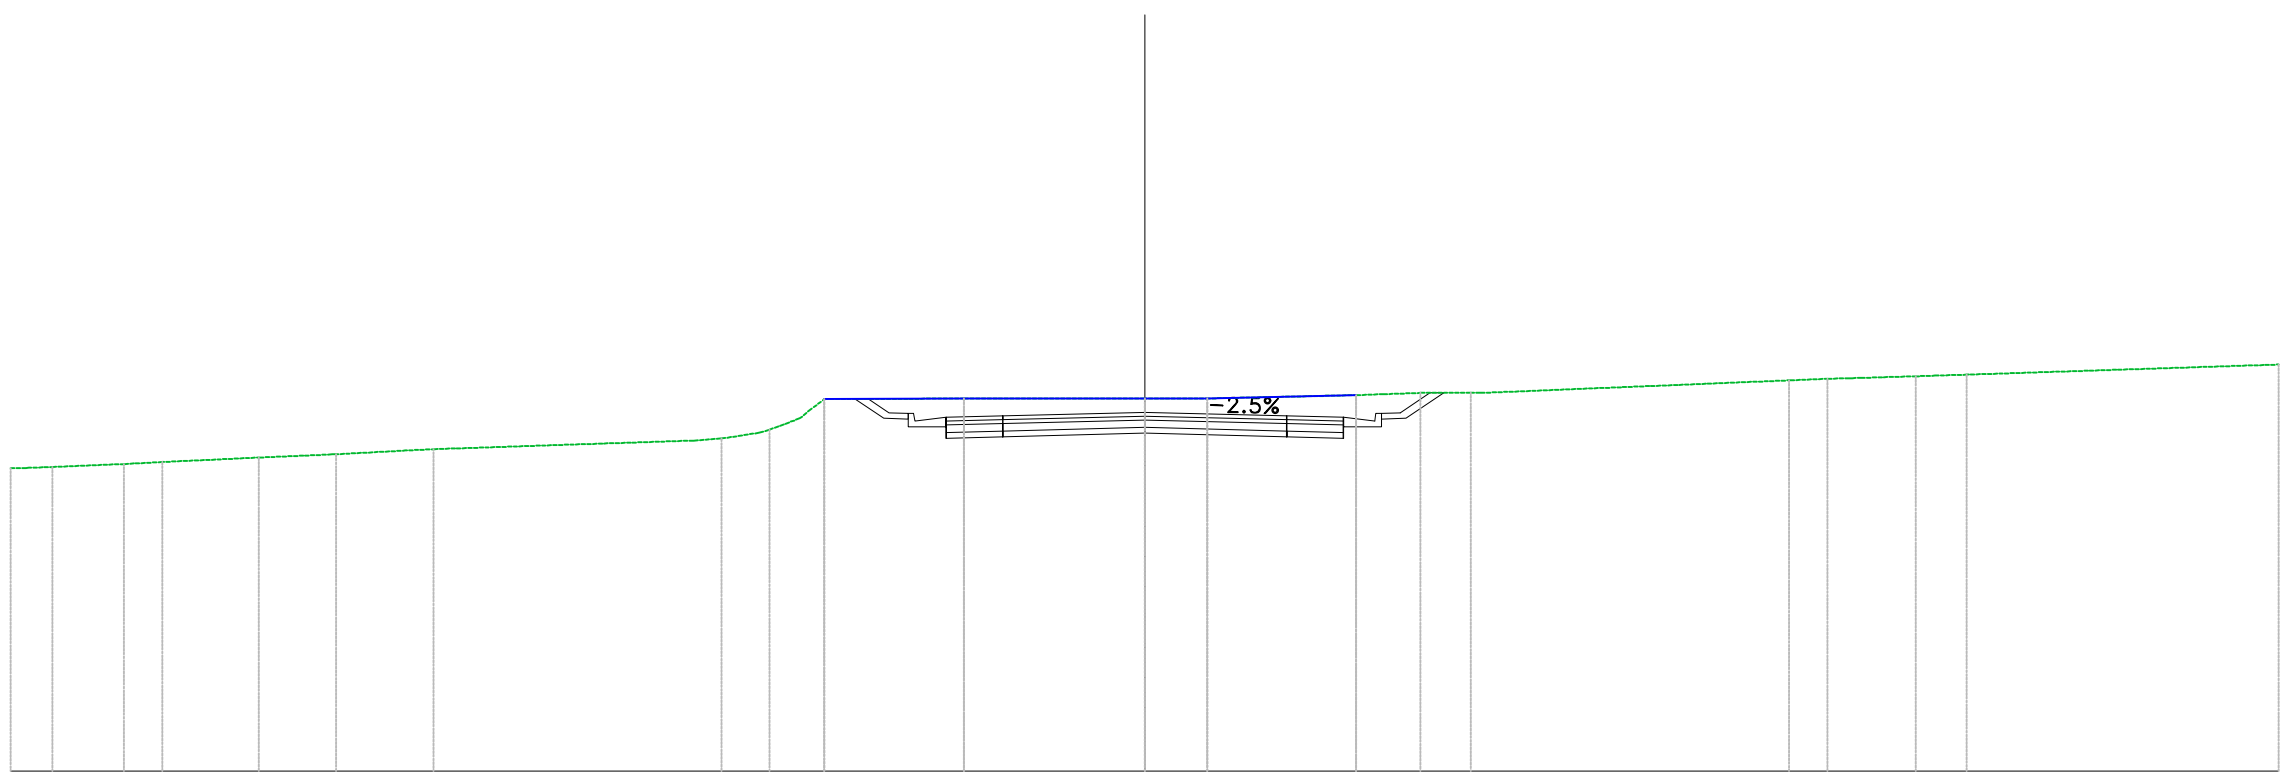


PROGRESSIVE TERRENO	30.00	28.89	27.00	25.99	23.43	21.40	18.81		11.20	9.93	8.47	4.78	0.00	1.66	5.59	7.29	8.62		17.04	18.06	20.40	21.74	30.00
PARZIALI TERRENO		1.89	1.01	2.56	1.94	1.83		6.87	1.00		3.69	4.78	1.66	3.93		1.33		8.10			1.45		8.26
QUOTE TERRENO	158.01	158.04	158.12	158.17	158.29	158.38	158.51		158.79	159.03	159.84	159.85	159.85	159.85	159.94	160.00	160.00		160.33	160.37	160.44	160.48	160.75
PROGRESSIVE PROGETTO												5.26	3.75		3.75	5.26							
PARZIALI PROGETTO												1.50	3.75	3.75	1.50								
QUOTE PROGETTO												159.35	159.39	159.49	159.39	159.35							
QUOTE SOTTOFONDO												159.59	159.55	159.10	158.80	158.84	159.39	158.94	158.84	158.80	159.10	159.33	159.76

**Materiali - Progr.15+840.00**

Materiali	Area (m <sup>2</sup> )	Vol. (m <sup>3</sup> )
Gradoni	0.00	0.00
Rilevato	0.00	0.00
Scavo	17.55	308.32
Scotico	0.00	0.00
Terreno vegetale	0.70	12.47

Sez. 793  
 Progr.: 15+840.00  
 Scala : 1:200  
 Q.Rif. : 150.00

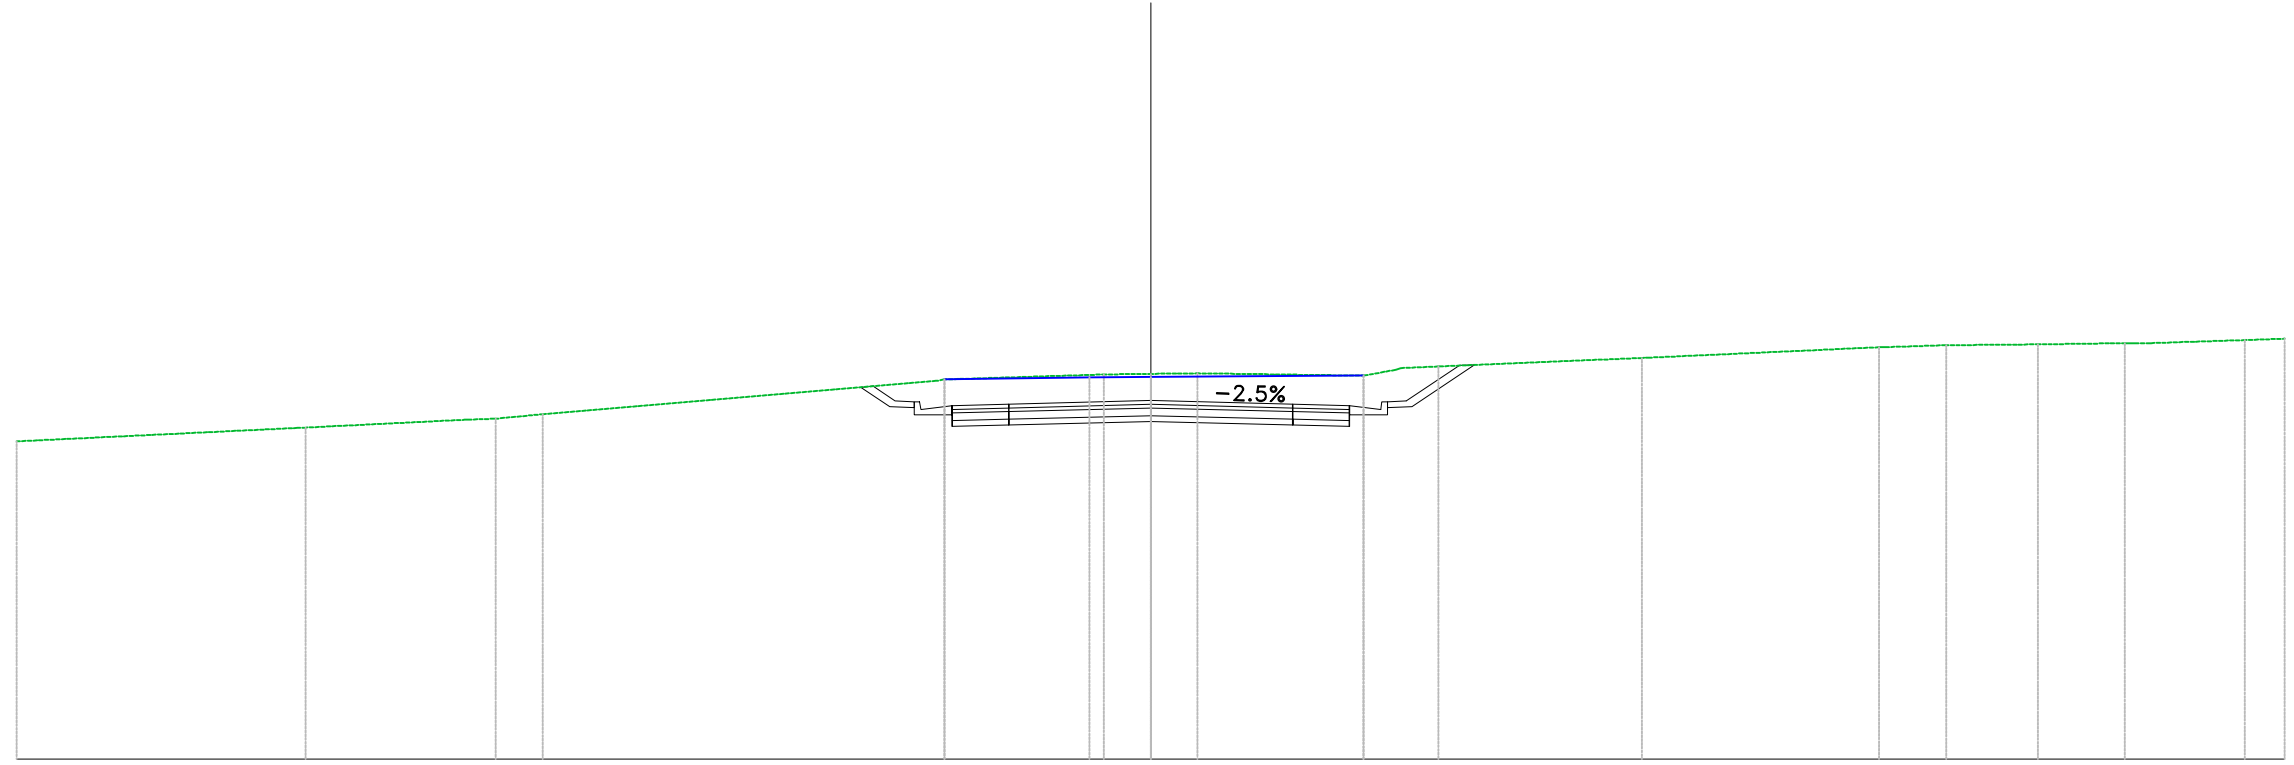


PROGRESSIVE TERRENO	30.00		-22.36		-17.33	-16.09		-5.46		-1.24	0.00	1.24		5.63	7.61		12.99		19.27	21.05	23.46	25.77	28.94	30.00	
PARZIALI TERRENO		7.42		4.21		1.24		10.40		4.22	1.24	1.24		4.39	1.00		5.36		6.11		1.64	2.42	2.31	2.47	1.06
QUOTE TERRENO	158.40		158.77		159.00	159.12		160.04		160.17	160.19	160.20		160.14	160.38		160.61		160.89	160.94	160.97	161.00	161.08	161.12	
PROGRESSIVE PROGETTO								-5.26	-3.75		0.00			3.75	5.26										
PARZIALI PROGETTO								1.50	3.75			3.75		1.50											
QUOTE PROGETTO								158.80	159.35		158.93	159.48		158.84	159.39		158.80	159.35							
QUOTE SOTTOFONDO								158.93	159.10		158.84	159.39		159.10	159.33		159.10	160.17							

**Materiali - Progr.15+860.00**

Materiali	Area (m²)	Vol. (m³)
Gradoni	0.00	0.00
Rilevato	0.00	0.00
Scavo	20.52	380.74
Scotico	0.00	0.00
Terreno vegetale	0.92	16.25

Sez. 794  
 Progr.: 15+860.00  
 Scala : 1:200  
 Q.Rif. : 150.00

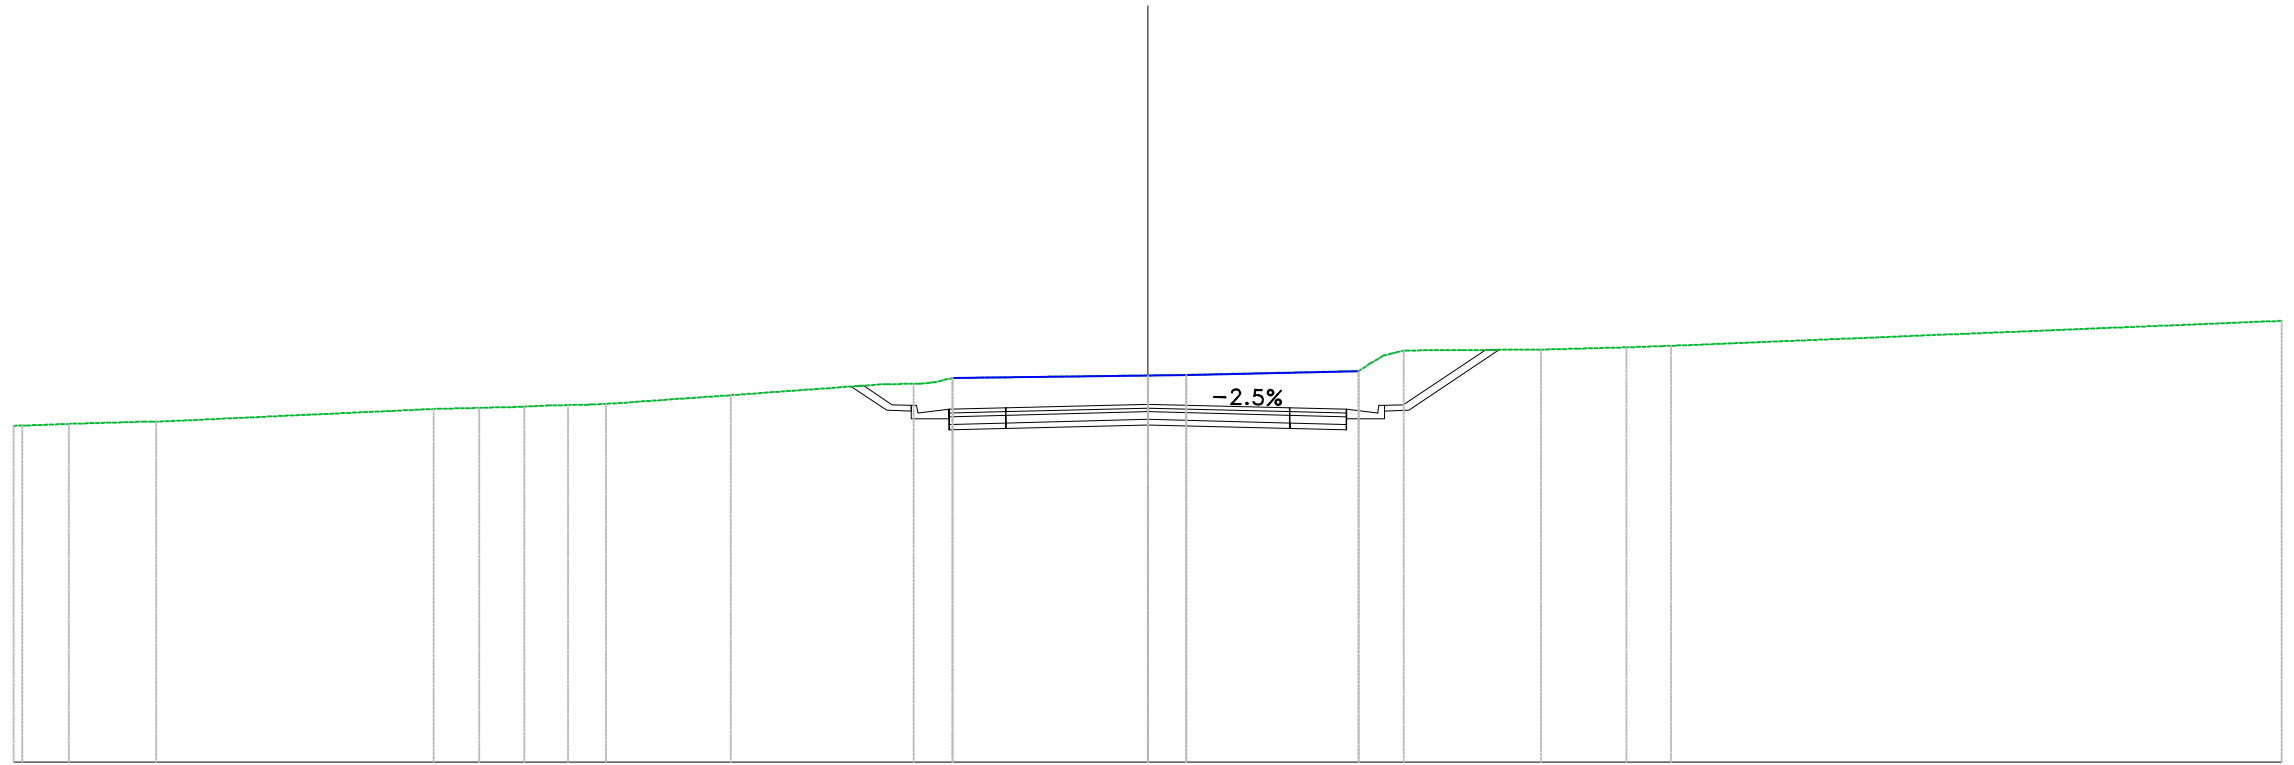


PROGRESSIVE TERRENO	<del>158.99</del>	<del>29.99</del>	-28.53	-26.23		-18.89	-17.68	-16.48	-15.34	-14.33	-11.04	-6.19	-5.17	0.00	1.02	5.58	6.77	10.40	12.66	13.84	30.00	
PARZIALI TERRENO		1.24	1.80	7.34		1.21	1.11		3.29	4.11			5.17	1.02	4.56		3.58		1.31		16.16	
QUOTE TERRENO	158.99	158.94	159.00		159.34	159.37	159.40	159.44	159.47		159.70		160.00	160.16	160.23	160.24	160.34	160.88	160.91	160.97	161.01	161.67
PROGRESSIVE PROGETTO													-5.26	-3.75		3.75	5.26					
PARZIALI PROGETTO													1.50	3.75	3.75	1.50						
QUOTE PROGETTO													158.78	159.33	159.46	159.37	159.33					
QUOTE SOTTOFONDO													159.72	159.31	159.08		158.78	159.08	159.31			160.66

**Materiali - Progr.15+880.00**

Materiali	Area (m <sup>2</sup> )	Vol. (m <sup>3</sup> )
Gradoni	0.00	0.00
Rilevato	0.00	0.00
Scavo	27.77	482.90
Scotico	0.00	0.00
Terreno vegetale	1.46	23.87

Sez. 795  
 Progr.: 15+880.00  
 Scala : 1:200  
 Q.Rif. : 150.00

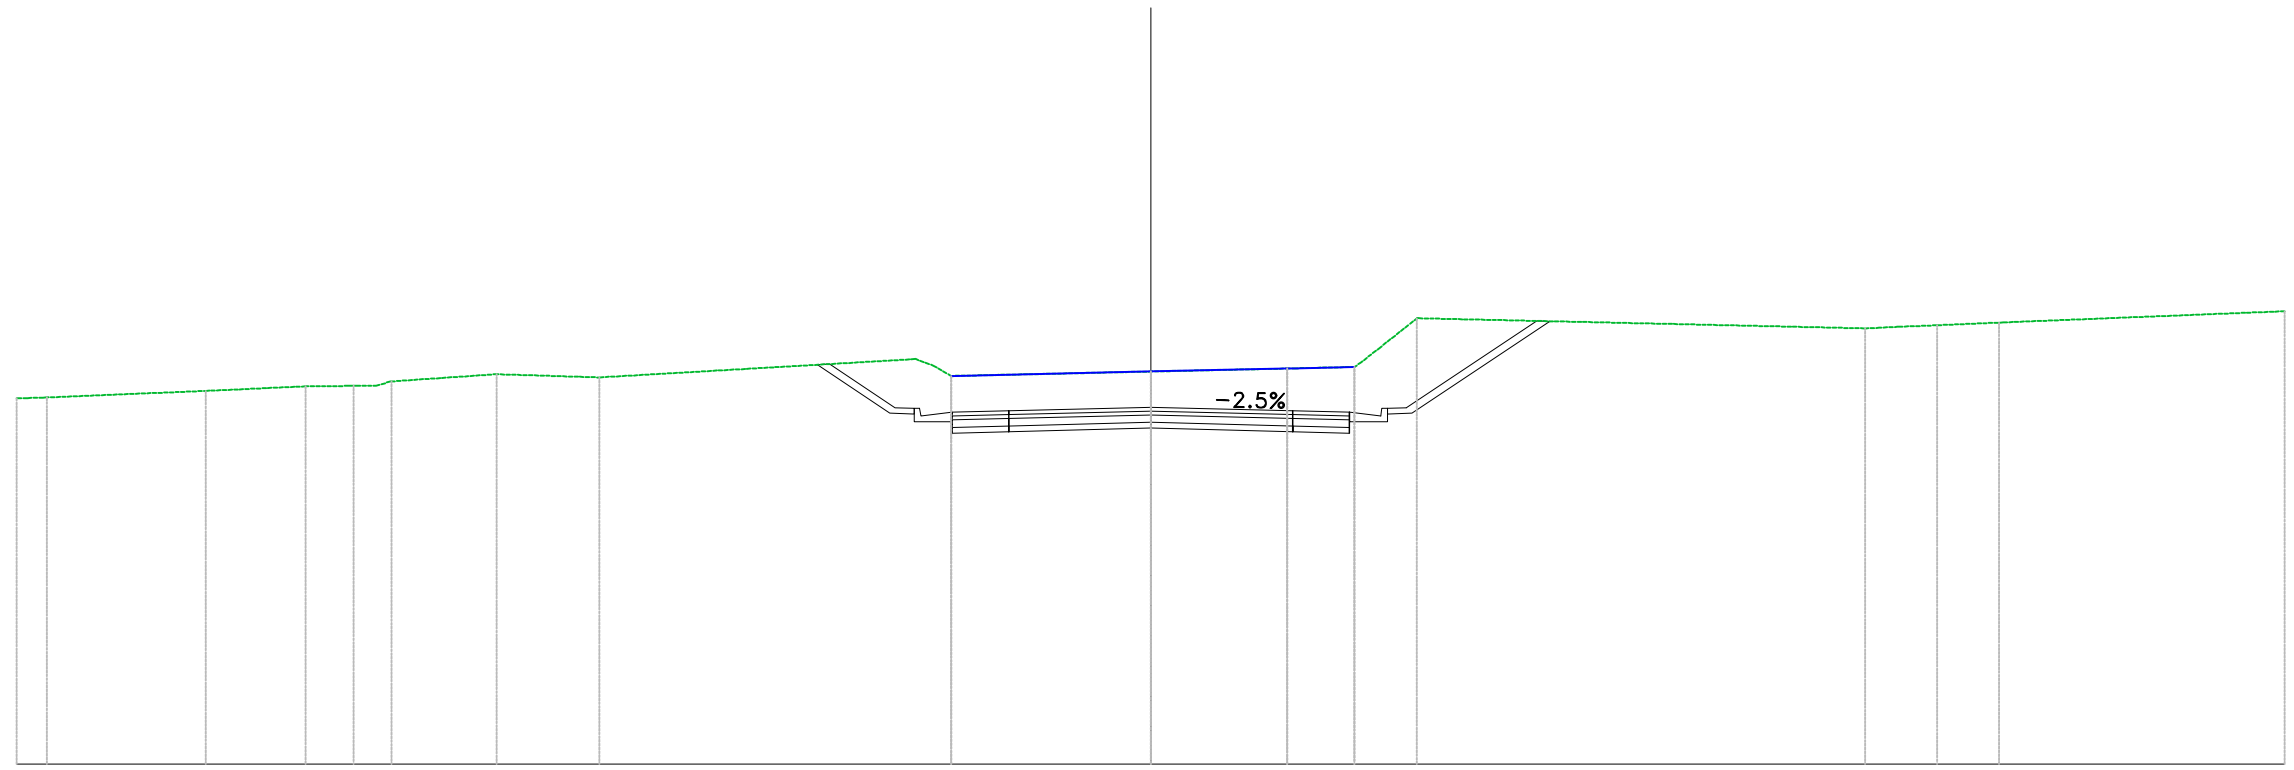


PROGRESSIVE TERRENO	30.00	29.20	25.00	22.36	21.09	20.08	17.31	14.59	5.28	0.00	3.61	5.38	7.04	18.90	20.80	22.43	30.00				
PARZIALI TERRENO		4.20	2.64	1.10		2.77	2.72		8.37		5.28	3.61	1.57	0.99		11.83		1.01	1.64		7.45
QUOTE TERRENO	159.67	159.70	159.87	159.99	160.00	160.12	160.31	160.23	160.26	160.38	160.46	160.50	161.78	161.52	161.60	161.67	161.98				
PROGRESSIVE PROGETTO									5.26		3.75	5.26									
PARZIALI PROGETTO									1.50		3.75	3.75									
QUOTE PROGETTO									159.30		159.34	159.30									
QUOTE SOTTOFONDO									160.34		159.28	159.05									

**Materiali – Progr.15+900.00**

Materiali	Area (m <sup>2</sup> )	Vol. (m <sup>3</sup> )
Gradoni	0.00	0.00
Rilevato	0.00	0.00
Scavo	30.95	587.19
Scotico	0.00	0.00
Terreno vegetale	1.60	30.61

Sez. 796  
 Progr.: 15+900.00  
 Scala : 1:200  
 Q.Rif. : 150.00

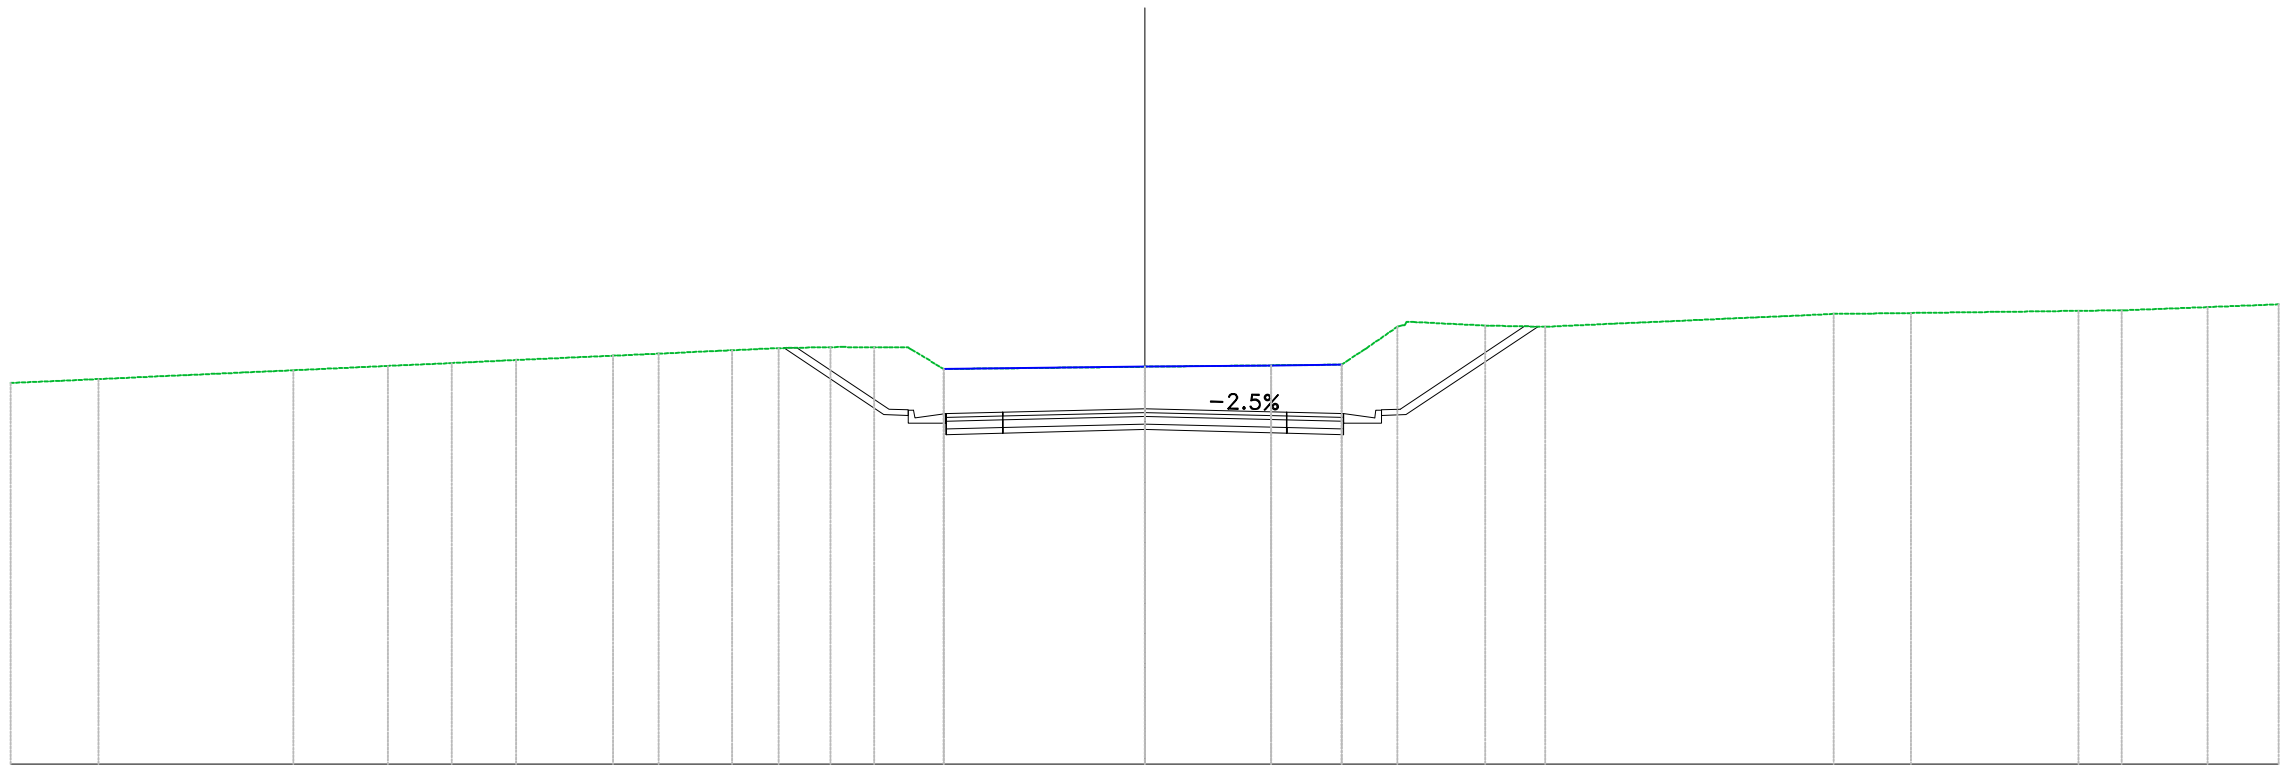


PROGRESSIVE TERRENO	30.00	27.67	22.52	20.02	18.34	16.63	14.06	12.86	10.91	9.69	8.31	7.16	5.32	0.00	3.34	5.21	6.69	9.01	10.60	18.23	20.26	24.70	25.84	28.11	30.00
PARZIALI TERRENO	2.33	5.15	2.50	1.69	1.71	2.56	1.20	1.59	1.22	1.38			5.32	3.34	1.87		1.90	1.59	7.63	2.04	4.44	1.13	2.22	1.89	
QUOTE TERRENO	160.08	160.18	160.42	160.53	160.61	160.69	160.80	160.85	160.94	161.00	161.03	161.02	160.45	160.51	160.55	160.56	161.57	161.60	161.57	161.90	161.93	161.99	162.00	162.08	162.16
PROGRESSIVE PROGETTO													5.26	3.75	3.75	5.26									
PARZIALI PROGETTO													1.50	3.75	3.75	1.50									
QUOTE PROGETTO													159.26	159.40	159.30	159.26									
QUOTE SOTTOFONDO									160.77	159.24	159.01	158.71	158.75	158.85	158.75	158.71	159.01	159.24	161.34						

**Materiali – Progr.15+920.00**

Materiali	Area (m <sup>2</sup> )	Vol. (m <sup>3</sup> )
Gradoni	0.00	0.00
Rilevato	0.00	0.00
Scavo	35.04	659.90
Scotico	0.00	0.00
Terreno vegetale	1.78	33.77

Sez. 797  
 Progr.: 15+920.00  
 Scala : 1:200  
 Q.Rif. : 150.00

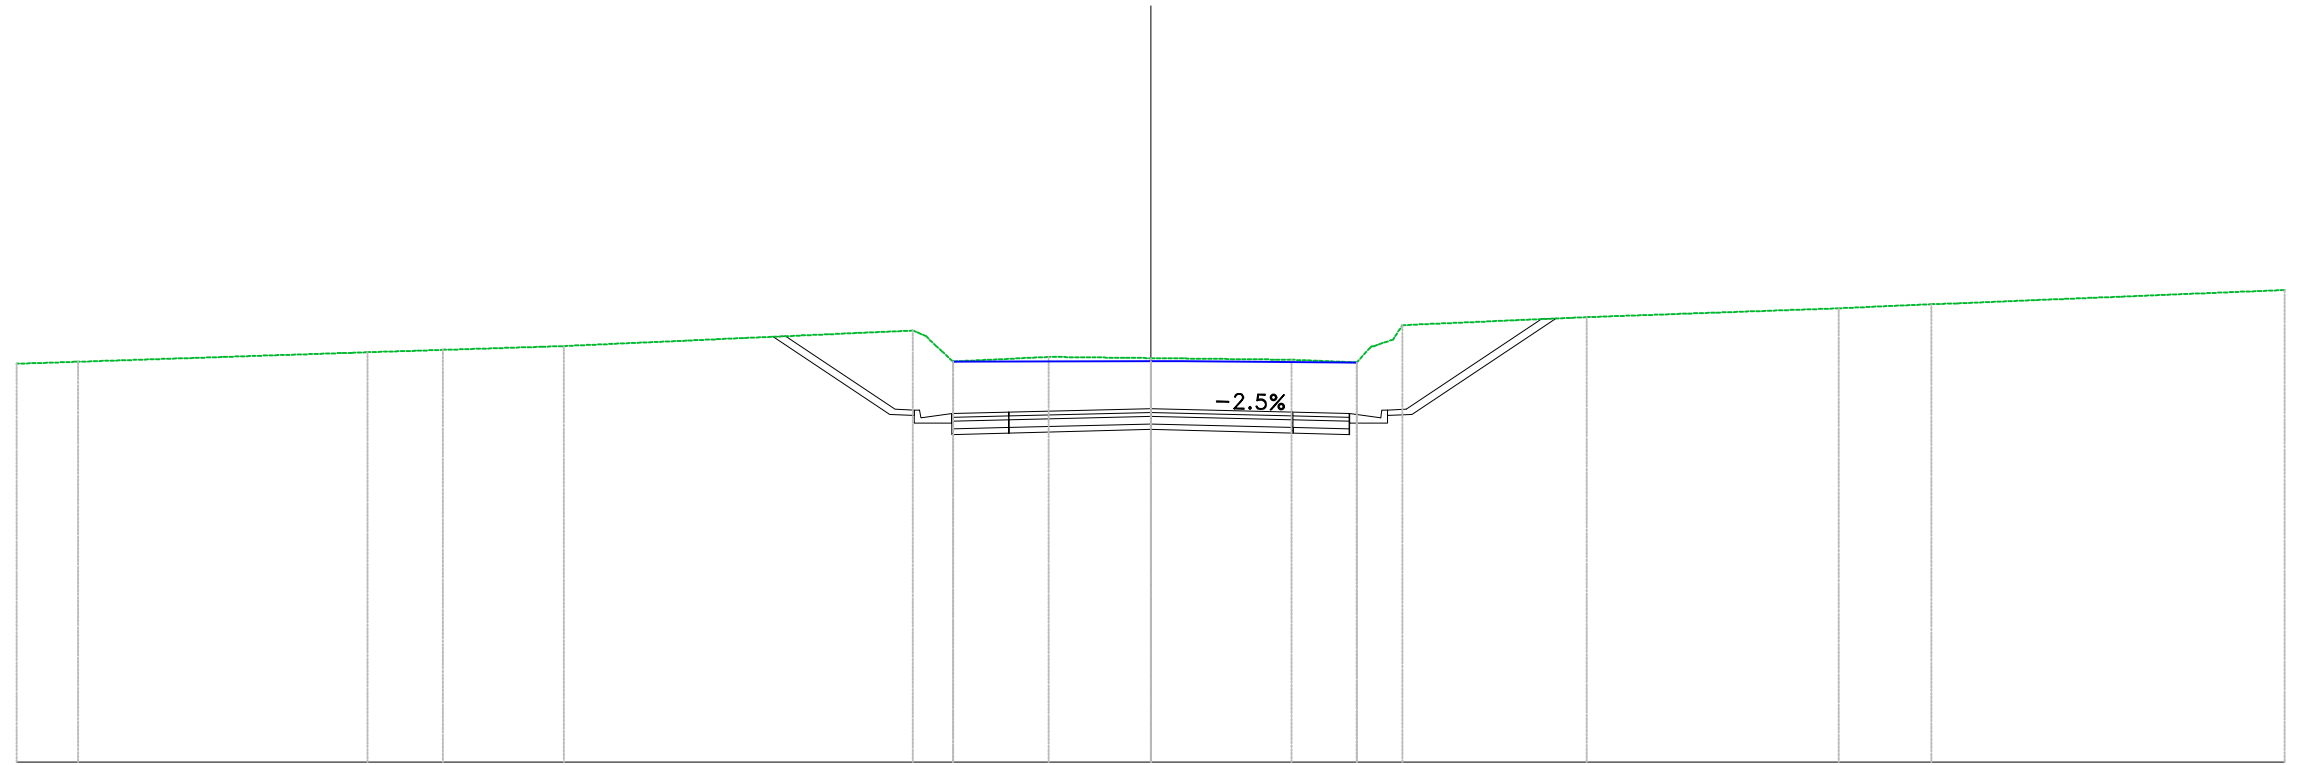


PROGRESSIVE TERRENO	30.00	28.38	20.71	18.72	15.53		6.29	5.23	2.70	0.00	3.72	5.45	6.66	11.53	18.20	20.65	30.00
PARZIALI TERRENO	1.52	7.22	1.99	2.62		9.23		2.53	2.70	3.72	1.73		4.88		6.66	2.45	8.68
QUOTE TERRENO	160.53	160.59	160.84	160.90	161.00		161.41	160.59	160.72	160.68	160.64	160.57	161.55	161.77	162.00	162.11	162.48
PROGRESSIVE PROGETTO								5.26	3.75		3.75	5.26					
PARZIALI PROGETTO								1.50	3.75	3.75	1.50						
QUOTE PROGETTO								159.21	159.25	159.34	159.25	159.21					
QUOTE SOTTOFONDO						161.02	159.19	158.96	158.66	158.70	158.79	158.70	158.66	158.96	159.19		161.47

**Materiali – Progr.15+940.00**

Materiali	Area (m <sup>2</sup> )	Vol. (m <sup>3</sup> )
Gradoni	0.00	0.00
Rilevato	0.00	0.00
Scavo	35.45	704.93
Scotico	0.00	0.00
Terreno vegetale	1.95	37.25

Sez. 798  
 Progr.: 15+940.00  
 Scala : 1:200  
 Q.Rif. : 150.00

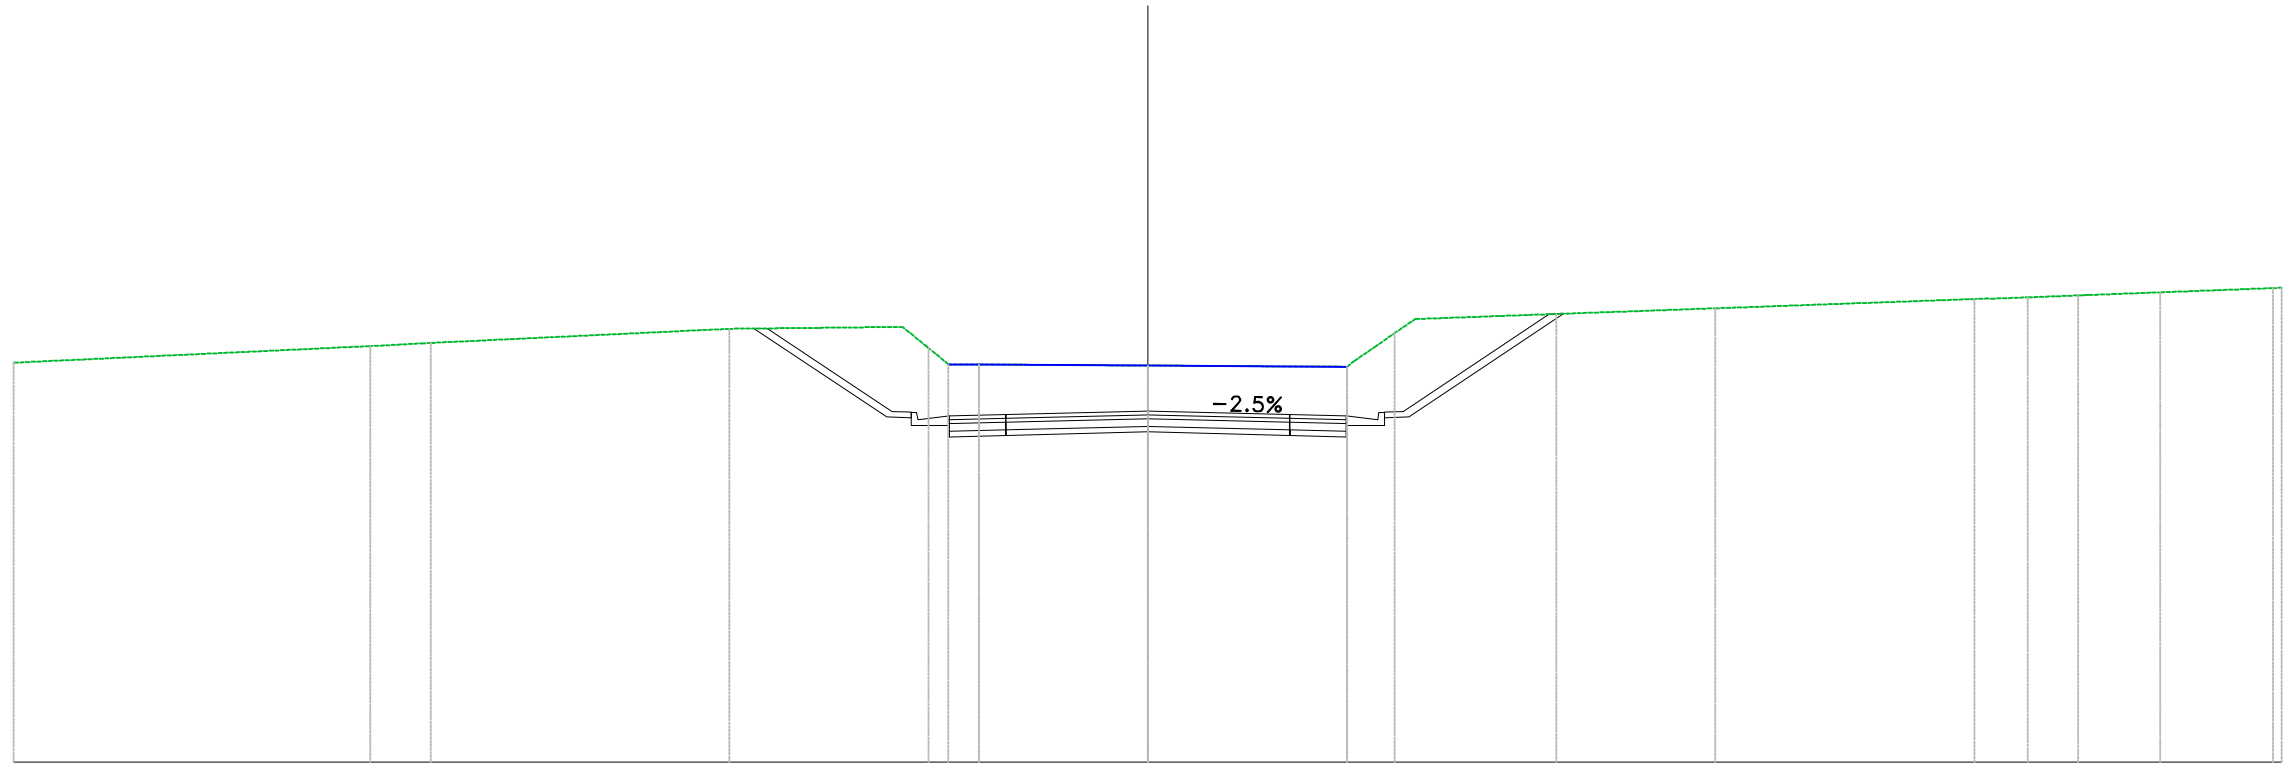


PROGRESSIVE TERRENO	30.00	-20.57	-18.96	-11.06	-5.80	-4.46	0.00	5.28	6.53	10.81	15.01	21.86	23.28	24.61	26.79	30.00
PARZIALI TERRENO	9.43	1.38	7.90	4.57	4.46	5.28	3.74	4.20	6.85	1.33	1.23	2.98				
QUOTE TERRENO	160.56	161.00	161.08	161.46	160.95	160.51	160.49	160.46	161.35	161.85	162.00	162.24	162.29	162.34	162.42	162.54
PROGRESSIVE PROGETTO					-5.26	-3.75	0.00	3.75	5.26							
PARZIALI PROGETTO					1.50	3.75	3.75	1.50								
QUOTE PROGETTO					159.15	159.19	159.28	159.19	159.15							
QUOTE SOTTOFONDO				161.23	159.13 158.90	158.60	158.73	158.64	158.60 158.90 159.13	161.60						



**Materiali – Progr.15+960.00**

Materiali	Area (m <sup>2</sup> )	Vol. (m <sup>3</sup> )
Gradoni	0.00	0.00
Rilevato	0.00	0.00
Scavo	30.84	662.97
Scotico	0.00	0.00
Terreno vegetale	1.82	37.63

Sez. 799  
 Progr.: 15+960.00  
 Scala : 1:200  
 Q.Rif. : 150.00

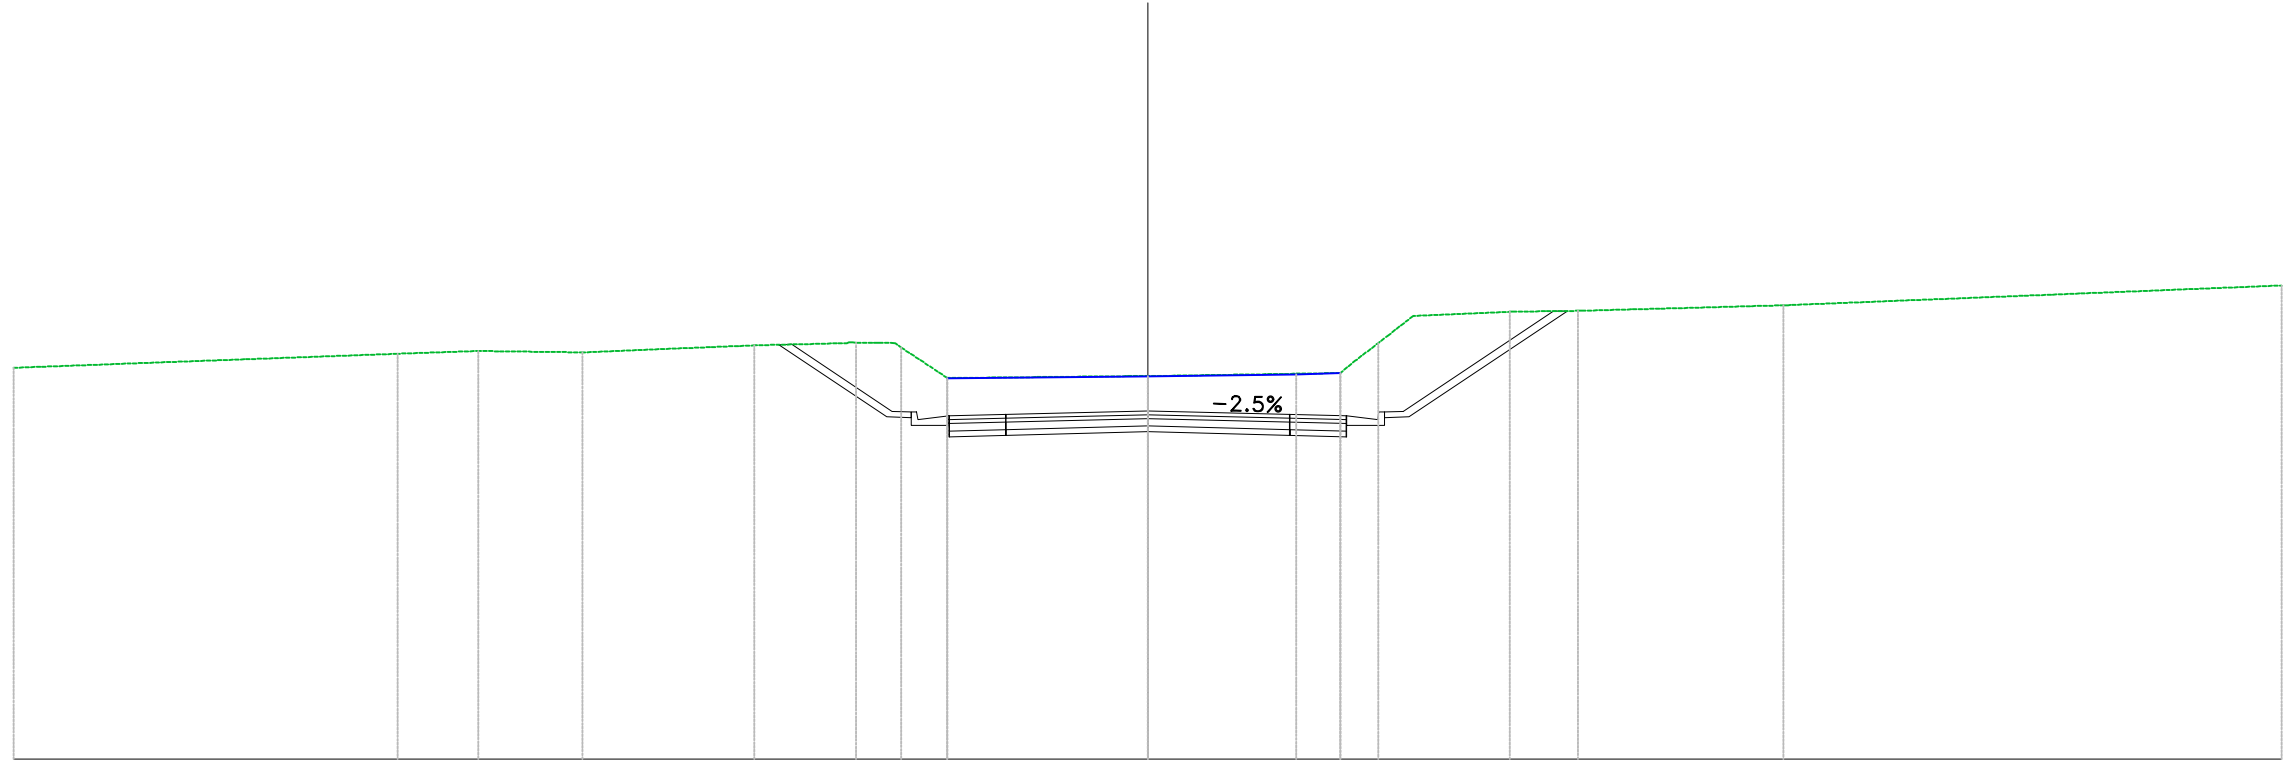


PROGRESSIVE TERRENO	30.00		-19.85	-17.71	-14.96		-10.41	-7.71	-6.52	-5.30		0.00		5.09	6.09	9.58	11.38		16.82		30.00
PARZIALI TERRENO		10.15		2.14	2.75	4.55	2.46		1.23	5.30			4.48		2.55	1.69	5.32			13.06	
QUOTE TERRENO	160.35		160.72	160.79	160.76		160.94	161.01	160.89	160.08		160.13		160.21	161.00	161.83	161.85		162.00		162.52
PROGRESSIVE PROGETTO										-5.26	-3.75			3.75	5.26						
PARZIALI PROGETTO										1.50	3.75		3.75	1.50							
QUOTE PROGETTO									159.08	159.08	159.11		159.11	159.08							
QUOTE SOTTOFONDO							160.72	159.05	158.83	158.53	158.56	158.66	158.56	158.53	158.83	159.05	161.61				

**Materiali – Progr.15+980.00**

Materiale	Area (m <sup>2</sup> )	Vol. (m <sup>3</sup> )
Gradoni	0.00	0.00
Rilevato	0.00	0.00
Scavo	21.42	522.62
Scotico	0.00	0.00
Terreno vegetale	1.48	32.94

Sez. 800  
 Progr.: 15+980.00  
 Scala : 1:200  
 Q.Rif. : 150.00

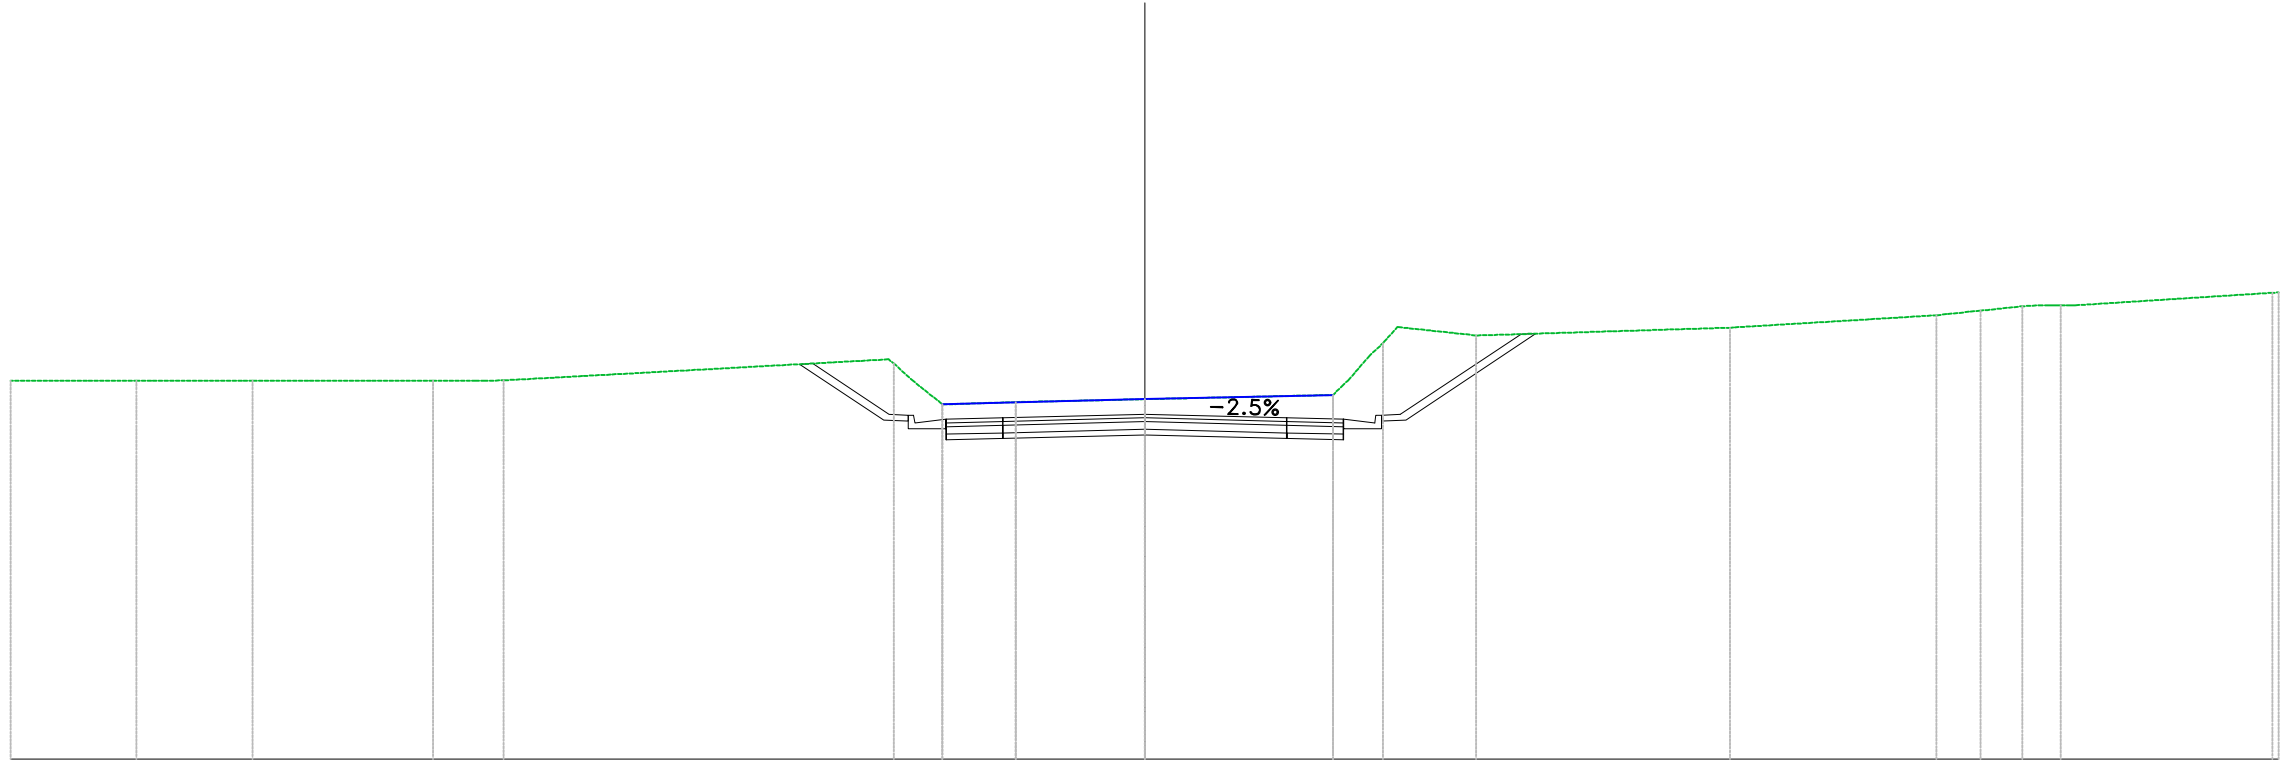


PROGRESSIVE TERRENO	30.00	26.68	23.60	18.82	16.96		6.63	5.35	3.41	0.00	4.97	6.30	8.77		15.47	20.94	22.11	23.21	24.23	30.00
PARZIALI TERRENO	3.32	3.08	4.77	1.11		10.18		1.94	3.41		4.97		2.09		6.67		5.47	1.16		5.23
QUOTE TERRENO	160.00	160.00	160.00	160.00	160.02		160.46	159.38	159.44	159.52	159.63	161.00	161.20		161.41	161.74	161.86	161.97	162.00	162.34
PROGRESSIVE PROGETTO								5.26	3.75	0.00	3.75	5.26								
PARZIALI PROGETTO								1.50	3.75		3.75	1.50								
QUOTE PROGETTO							158.99	158.99	159.03	159.12	159.03	158.99								
QUOTE SOTTOFONDO							160.22	158.97	158.74	158.48	158.57	158.48	158.44	158.74	158.97	161.00				

**Materiali – Progr.16+000.00**

Materiali	Area (m <sup>2</sup> )	Vol. (m <sup>3</sup> )
Gradoni	0.00	0.00
Rilevato	0.00	0.00
Scavo	8.43	298.47
Scotico	0.00	0.00
Terreno vegetale	0.54	20.20

Sez. 801  
 Progr.: 16+000.00  
 Scala : 1:200  
 Q.Rif. : 150.00

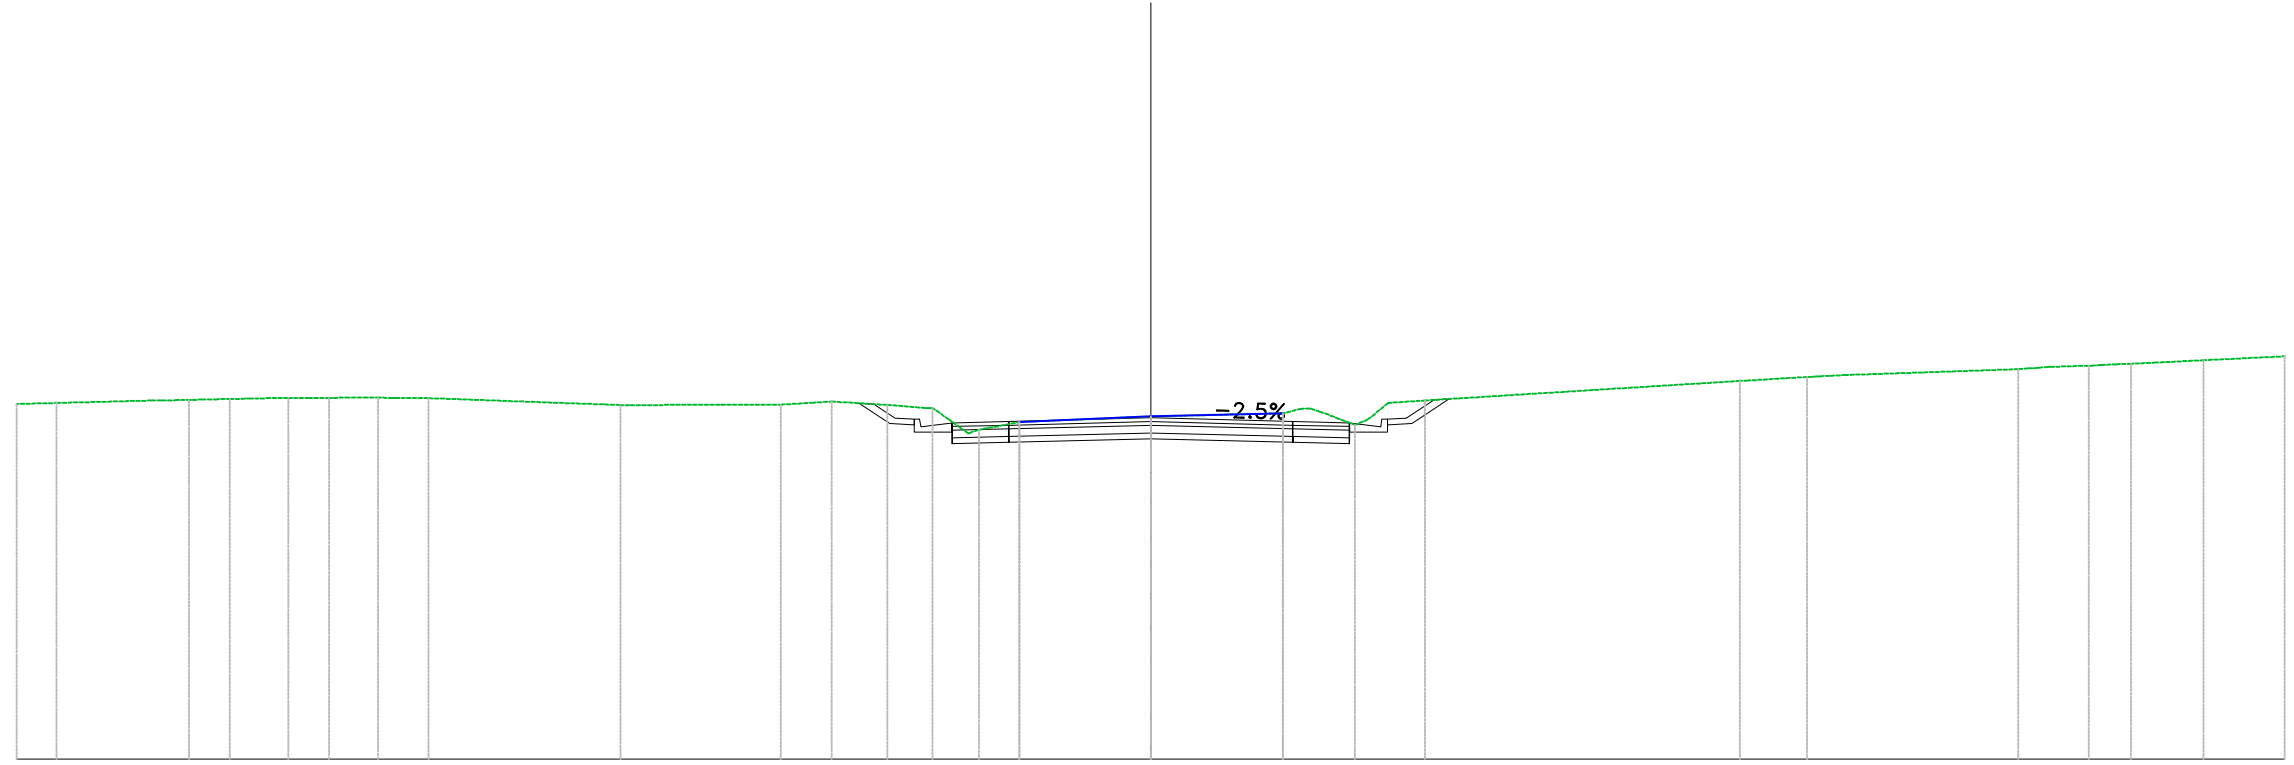

PROGRESSIVE TERRENO	30.00	-28.95	-25.44	-24.37	-22.81	-21.73	-20.44	-19.11	-14.02	-9.79	-8.45	-6.97	-5.77	-4.55	-3.48	0.00	3.50	5.40	7.26	15.58	17.36	22.95	24.82	25.93	27.85	30.00
PARZIALI TERRENO	1.05	2.53						5.08	4.24		1.47	1.01		1.07	3.48	3.47		8.32		1.59		4.60	1.05		1.30	2.15
QUOTE TERRENO	159.39	159.42	159.50	159.52	159.55	159.55	159.56	159.55	159.36	159.37	159.46	159.37	159.29	158.71	158.91	159.06	159.15	158.84	159.48	160.00	160.11	160.31	160.40	160.45	160.55	160.65
PROGRESSIVE PROGETTO													-5.26		-3.75		3.75	5.26								
PARZIALI PROGETTO														1.50	3.75	3.75	1.50									
QUOTE PROGETTO													158.89	158.93	159.02	158.93	158.89									
QUOTE SOTTOFONDO													158.15	158.87	158.64	158.34	158.89	158.64	158.87	159.26						








**Materiali – Progr.16+080.00**

Materiali	Area (m <sup>2</sup> )	Vol. (m <sup>3</sup> )
Gradoni	1.79	24.58
Rilevato	18.31	320.96
Scavo	0.00	0.00
Scotico	3.16	60.32
Terreno vegetale	3.27	62.01

Sez. 805  
 Progr.: 16+080.00  
 Scala : 1:200  
 Q.Rif. : 150.00

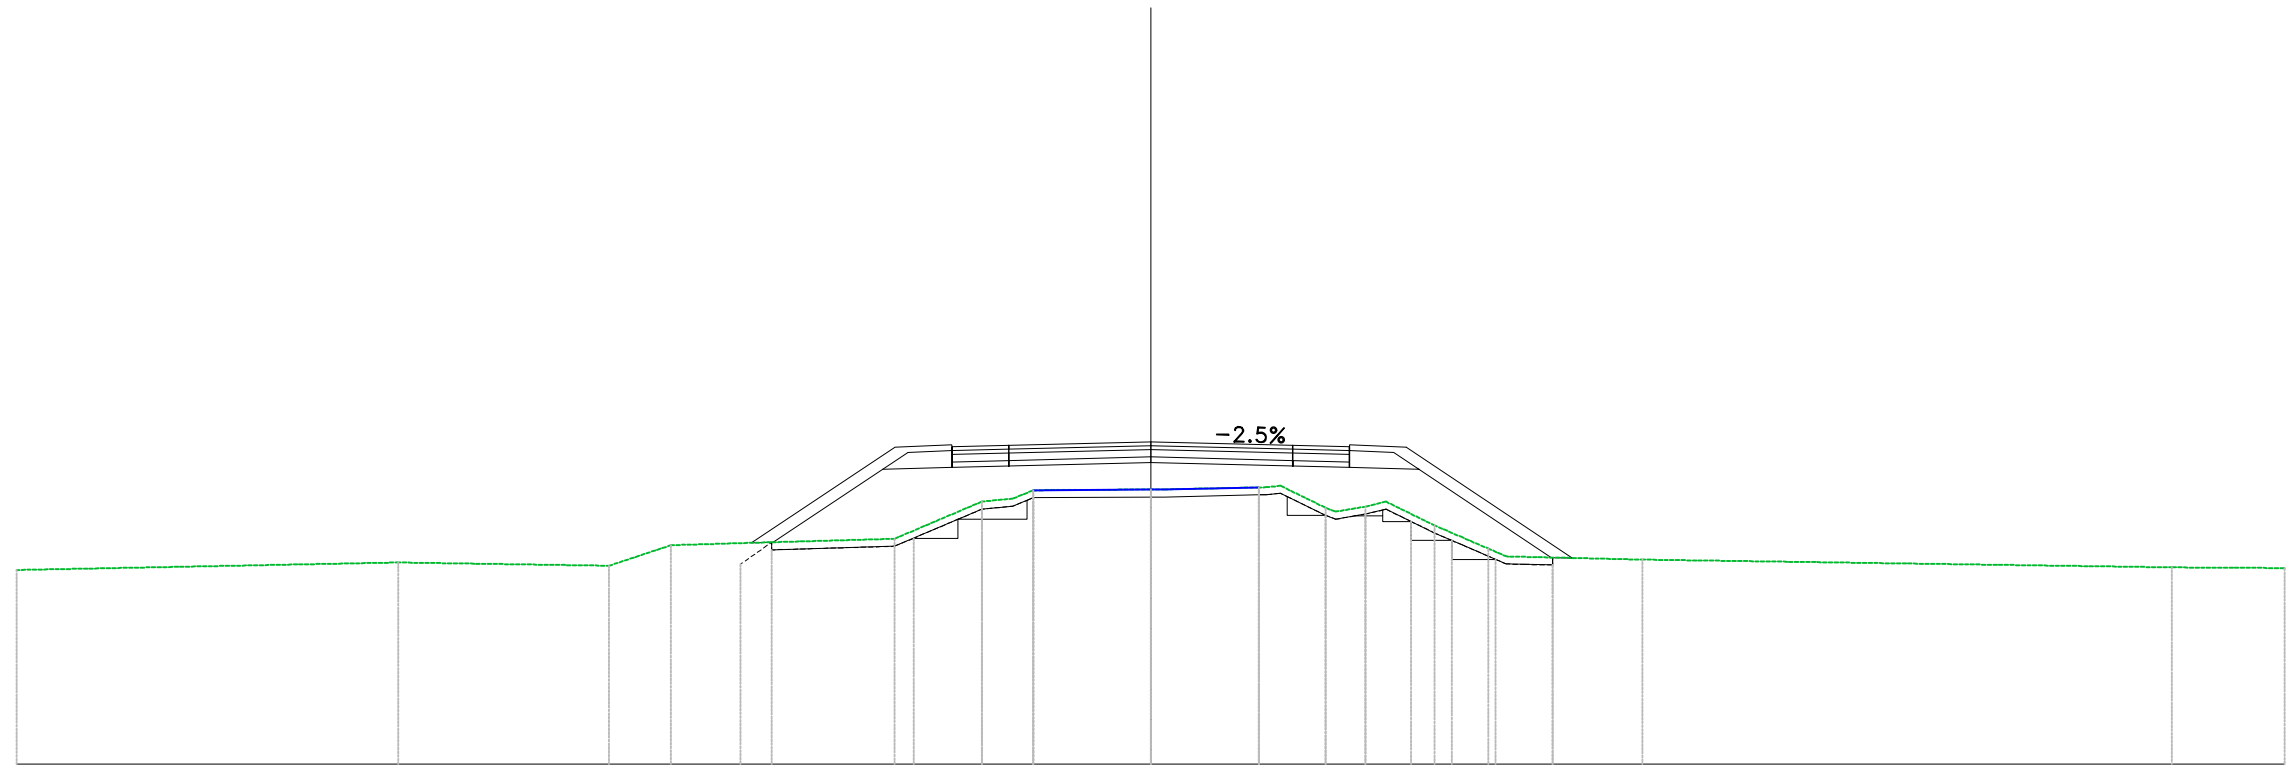


PROGRESSIVE TERRENO	30.00		-19.91		-14.33	-12.69		-6.78	-4.47	-3.11	0.00	2.86	4.63	5.68	7.51	8.93		13.01		27.01	30.00
PARZIALI TERRENO		10.09		5.58	1.64	5.91		2.31		3.11		2.49	1.20	1.28		3.60		14.00		2.99	
QUOTE TERRENO	155.13		155.33		155.25	155.79		155.96	156.94	157.24	157.26	157.32	156.78	156.81	156.31	155.70		155.41		155.20	155.18
PROGRESSIVE PROGETTO									-5.26	-3.75	0.00	3.75	5.26								
PARZIALI PROGETTO									1.50	3.75		3.75	1.50								
QUOTE PROGETTO									158.39	158.43	158.52	158.43	158.39								
QUOTE SOTTOFONDO									157.84	157.88	157.97	157.88	157.84	157.79							

**Materiali – Progr.16+100.00**

Materiali	Area (m <sup>2</sup> )	Vol. (m <sup>3</sup> )
Gradoni	2.08	38.64
Rilevato	21.35	396.56
Scavo	0.00	0.00
Scotico	3.20	63.68
Terreno vegetale	3.75	70.17

Sez. 806  
 Progr.: 16+100.00  
 Scala : 1:200  
 Q.Rif. : 150.00

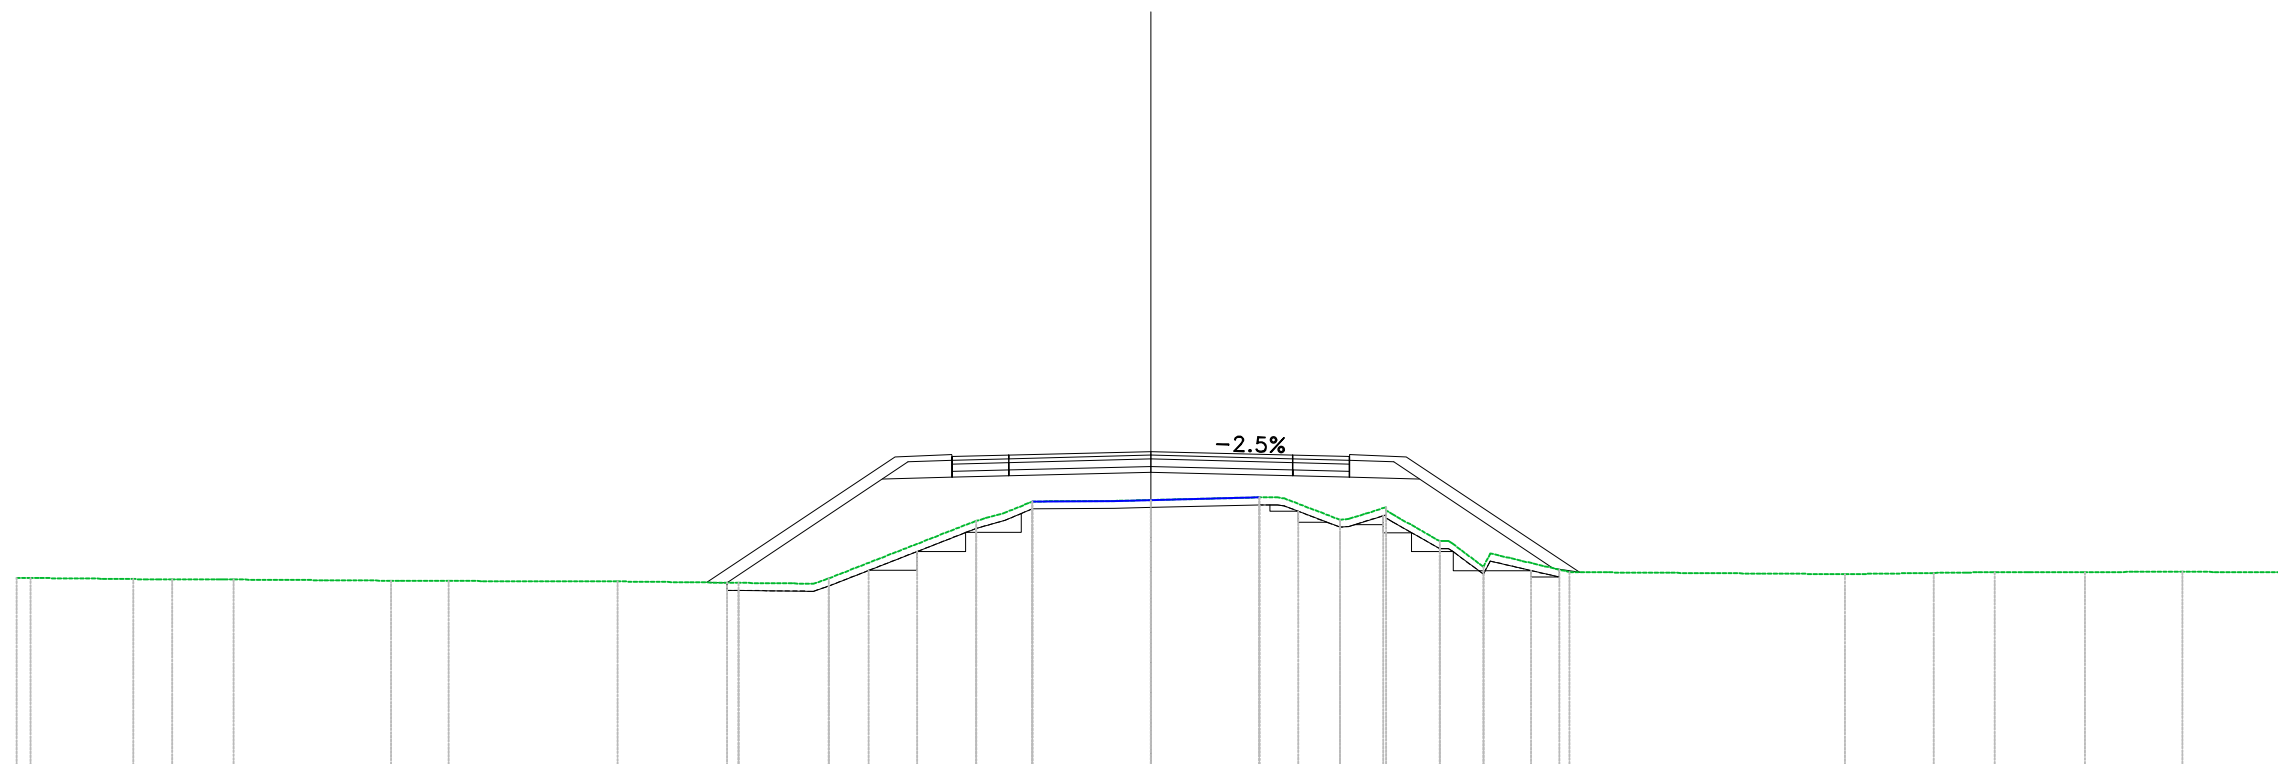

PROGRESSIVE TERRENO	16+00	16+05	16+10	16+15	16+20	16+25	16+30	16+35	16+40	16+45	16+50	16+55	16+60	16+65	16+70	16+75	16+80	16+85	16+90	16+95	17+00					
PARZIALI TERRENO		2.72		1.25	4.17	1.52	4.47		3.20	1.99	3.89	2.17		2.87	1.47	0.98	1.26	0.82	2.10	7.29	2.35		1.50	2.58	2.71	
QUOTE TERRENO	155.03	155.00	154.99	154.99	154.96	154.95	154.94	154.90	155.02	156.54	157.05	157.09	157.16	156.57	156.90	156.00	155.32	155.18	155.18	155.13	155.16	155.18	155.18	155.19	155.18	155.18
PROGRESSIVE PROGETTO										-5.26	-3.75	0.00	3.75	5.26												
PARZIALI PROGETTO										1.50	3.75		3.75	1.50												
QUOTE PROGETTO										158.24	158.28	158.37	158.28	158.24												
QUOTE SOTTOFONDO					154.91	154.90		154.90	157.65	157.69	157.73	157.82	157.73	157.69	157.65			155.29	155.18							








**Materiali – Progr.16+160.00**

Materiale	Area (m <sup>2</sup> )	Vol. (m <sup>3</sup> )
Gradoni	0.46	14.69
Rilevato	5.52	172.98
Scavo	0.16	1.65
Scotico	2.22	48.12
Terreno vegetale	2.03	45.72

Sez. 809  
 Progr.: 16+160.00  
 Scala : 1:200  
 Q.Rif. : 150.00

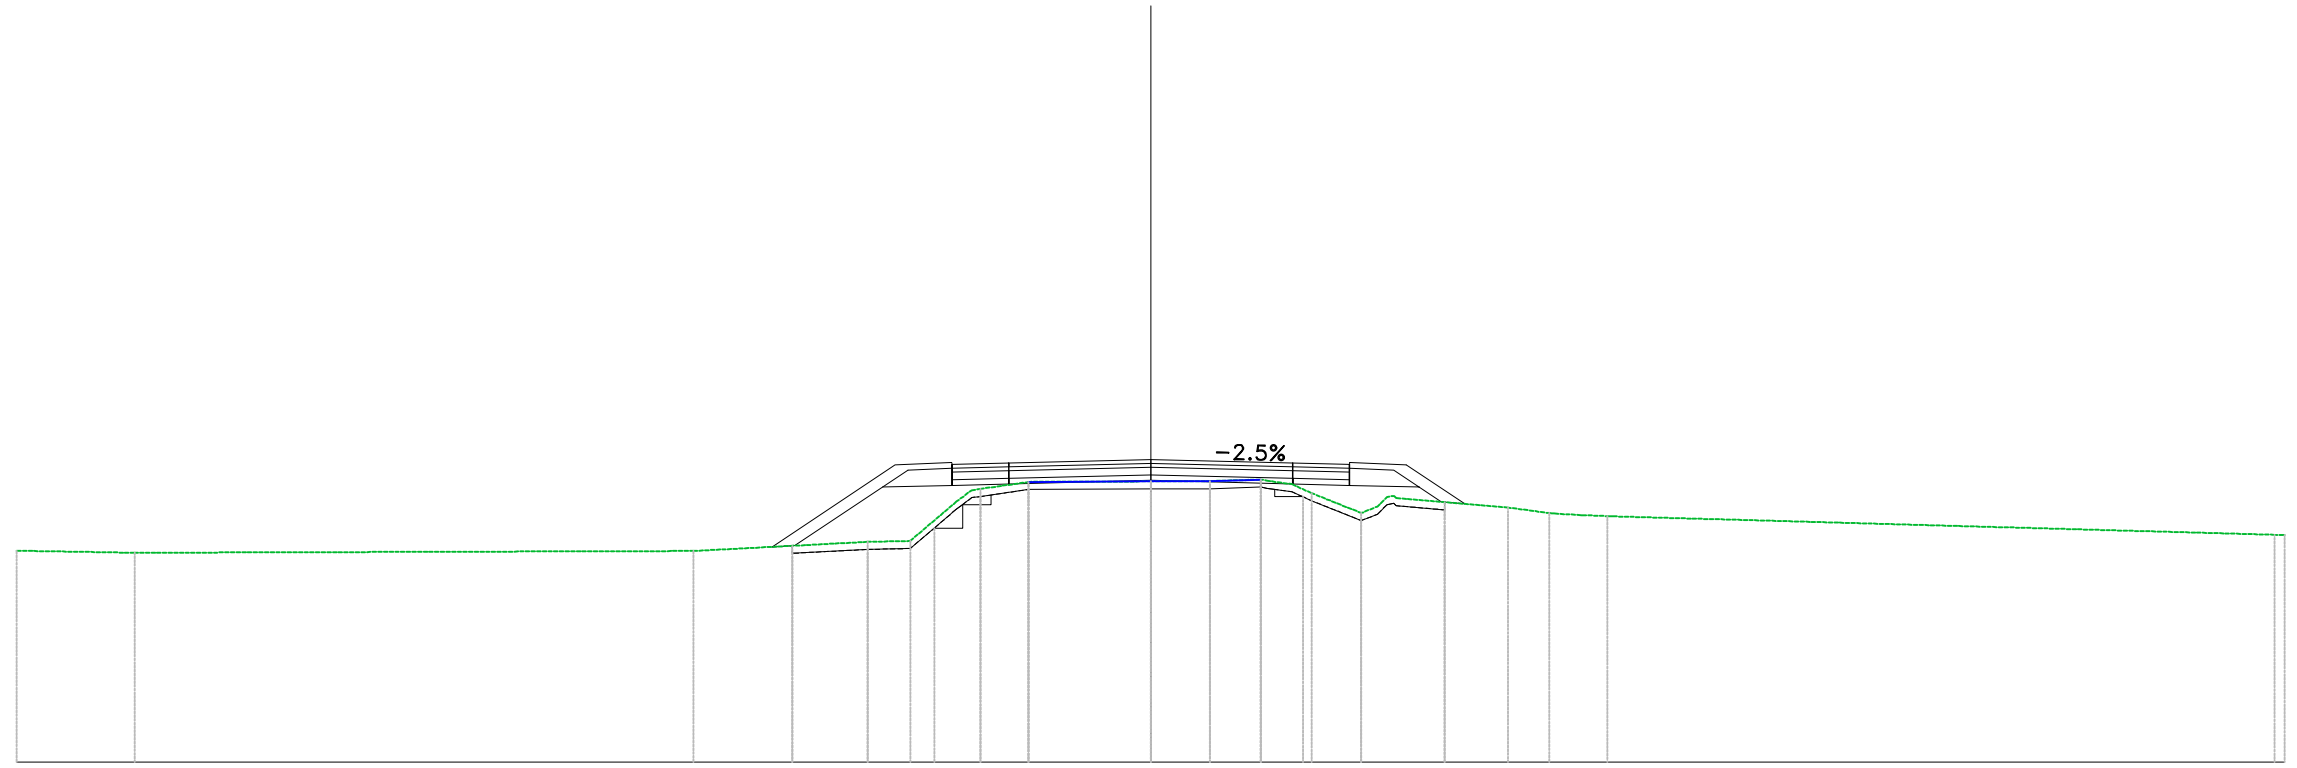


PROGRESSIVE TERRENO	30.00	26.88	12.10	7.49	6.36	4.50	3.23	0.00	1.56	2.91	4.25	5.57	9.45	10.54	12.08	38.76
PARZIALI TERRENO	3.12	14.78	4.61	1.12	1.23	1.27	3.23	1.56	1.35	1.31	2.96	1.09	17.50			
QUOTE TERRENO	155.59	155.54	155.58	155.82	155.85	157.22	157.41	157.42	157.43	157.47	157.11	156.59	156.73	156.58	156.50	156.00
PROGRESSIVE PROGETTO						5.26	3.75	0.00		3.75	5.26					
PARZIALI PROGETTO						1.50	3.75		3.75	1.50						
QUOTE PROGETTO						157.87	157.91	158.00		157.91	157.87					
QUOTE SOTTOFONDO				155.69	157.27	157.32	157.36	157.45		157.36	157.32	157.27	156.88	156.83		



**Materiali – Progr.16+200.00**

Materiale	Area (m²)	Vol. (m³)
Gradoni	0.09	7.80
Rilevato	0.20	21.79
Scavo	4.78	73.01
Scotico	1.47	32.95
Terreno vegetale	0.74	20.73

Sez. 811  
 Progr.: 16+200.00  
 Scala : 1:200  
 Q.Rif. : 150.00

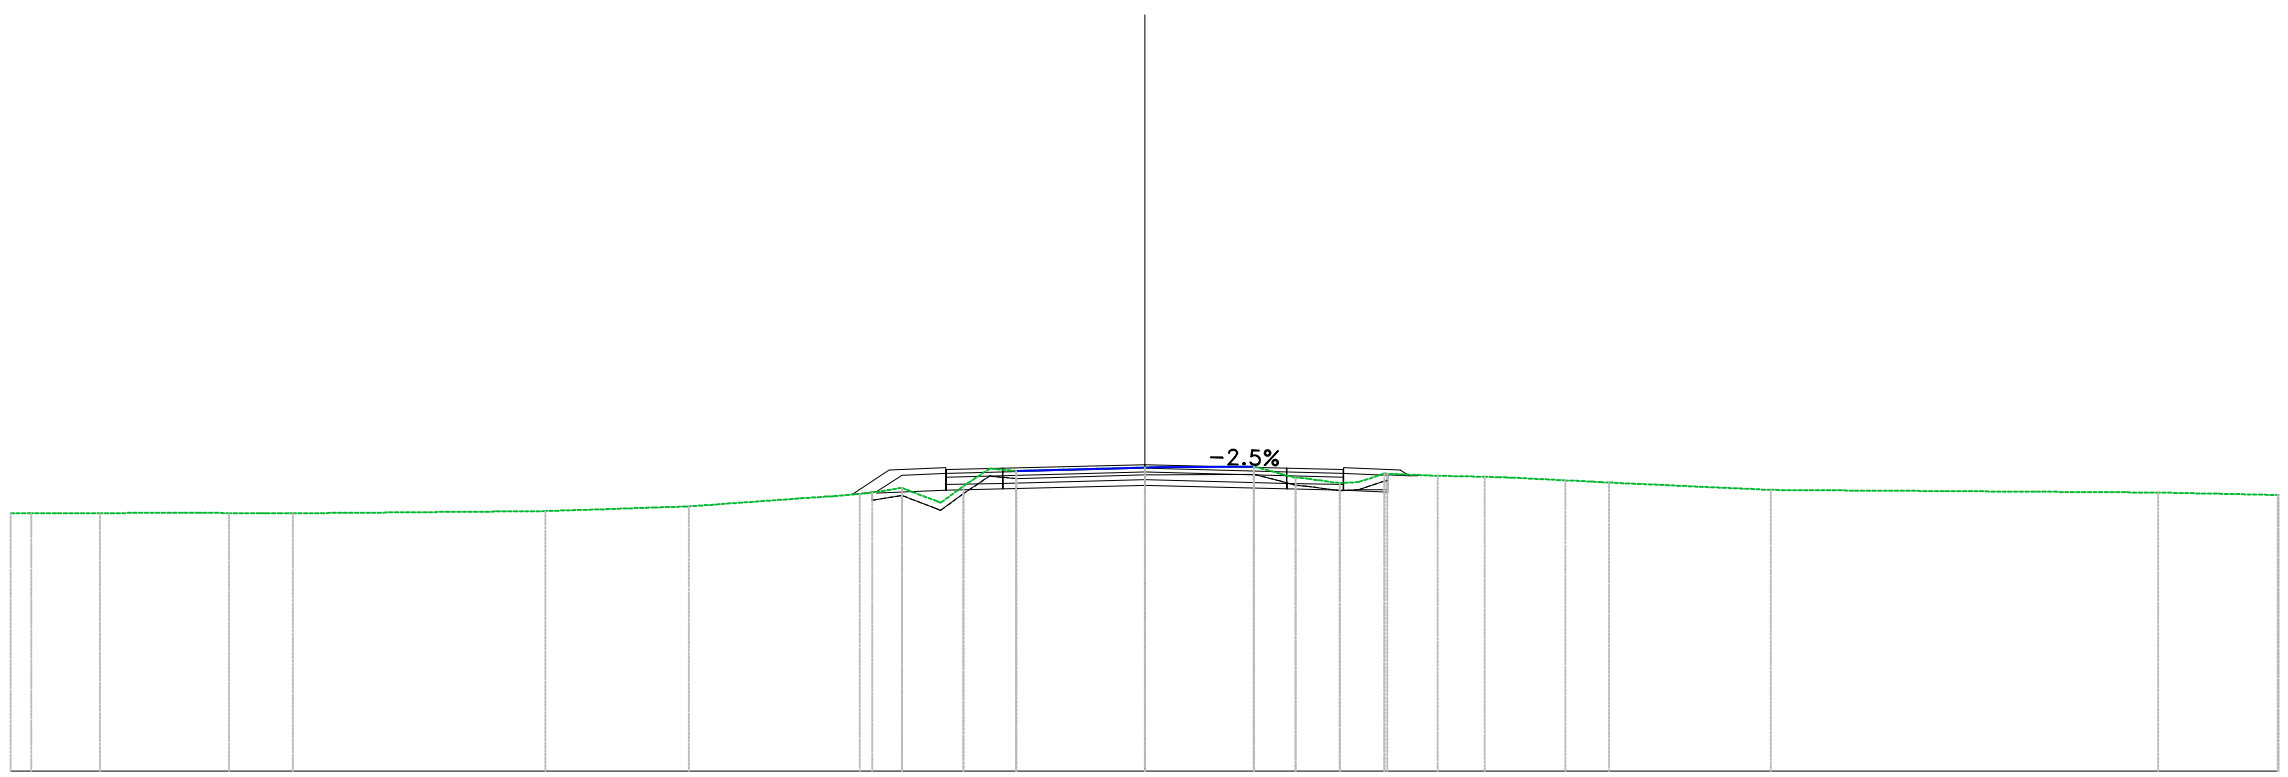


PROGRESSIVE TERRENO	30.00	29.46	27.64	24.23	22.53	15.86	12.06	7.54	6.43	4.80	3.40	0.00	2.89	3.99	5.16	6.33	7.75	8.99	11.13	12.29	16.56	26.81	30.00
PARZIALI TERRENO		1.82	2.61			6.68	2.86		3.61		3.40		2.52			1.41	1.24	1.40		4.28		10.25	3.15
QUOTE TERRENO	156.82	156.82	156.82	156.82	156.82	156.88	157.00	157.33	157.49	157.53	157.94	158.03	158.05	157.76	157.61	157.87	157.81	157.78	157.69	157.63	157.44	157.37	157.30
PROGRESSIVE PROGETTO										5.26	3.75			3.75	5.26								
PARZIALI PROGETTO										1.50	3.75		3.75	1.50									
QUOTE PROGETTO										157.42	158.01	158.11	158.01	157.97									
QUOTE SOTTOFONDO								157.31	157.35	157.42	157.97	157.56	157.46	157.42	157.38	157.81							

**Materiali – Progr.16+220.00**

Materiali	Area (m <sup>2</sup> )	Vol. (m <sup>3</sup> )
Gradoni	0.13	2.22
Rilevato	0.00	2.03
Scavo	6.10	108.74
Scotico	0.00	14.70
Terreno vegetale	0.24	9.81

Sez. 812  
 Progr.: 16+220.00  
 Scala : 1:200  
 Q.Rif. : 150.00

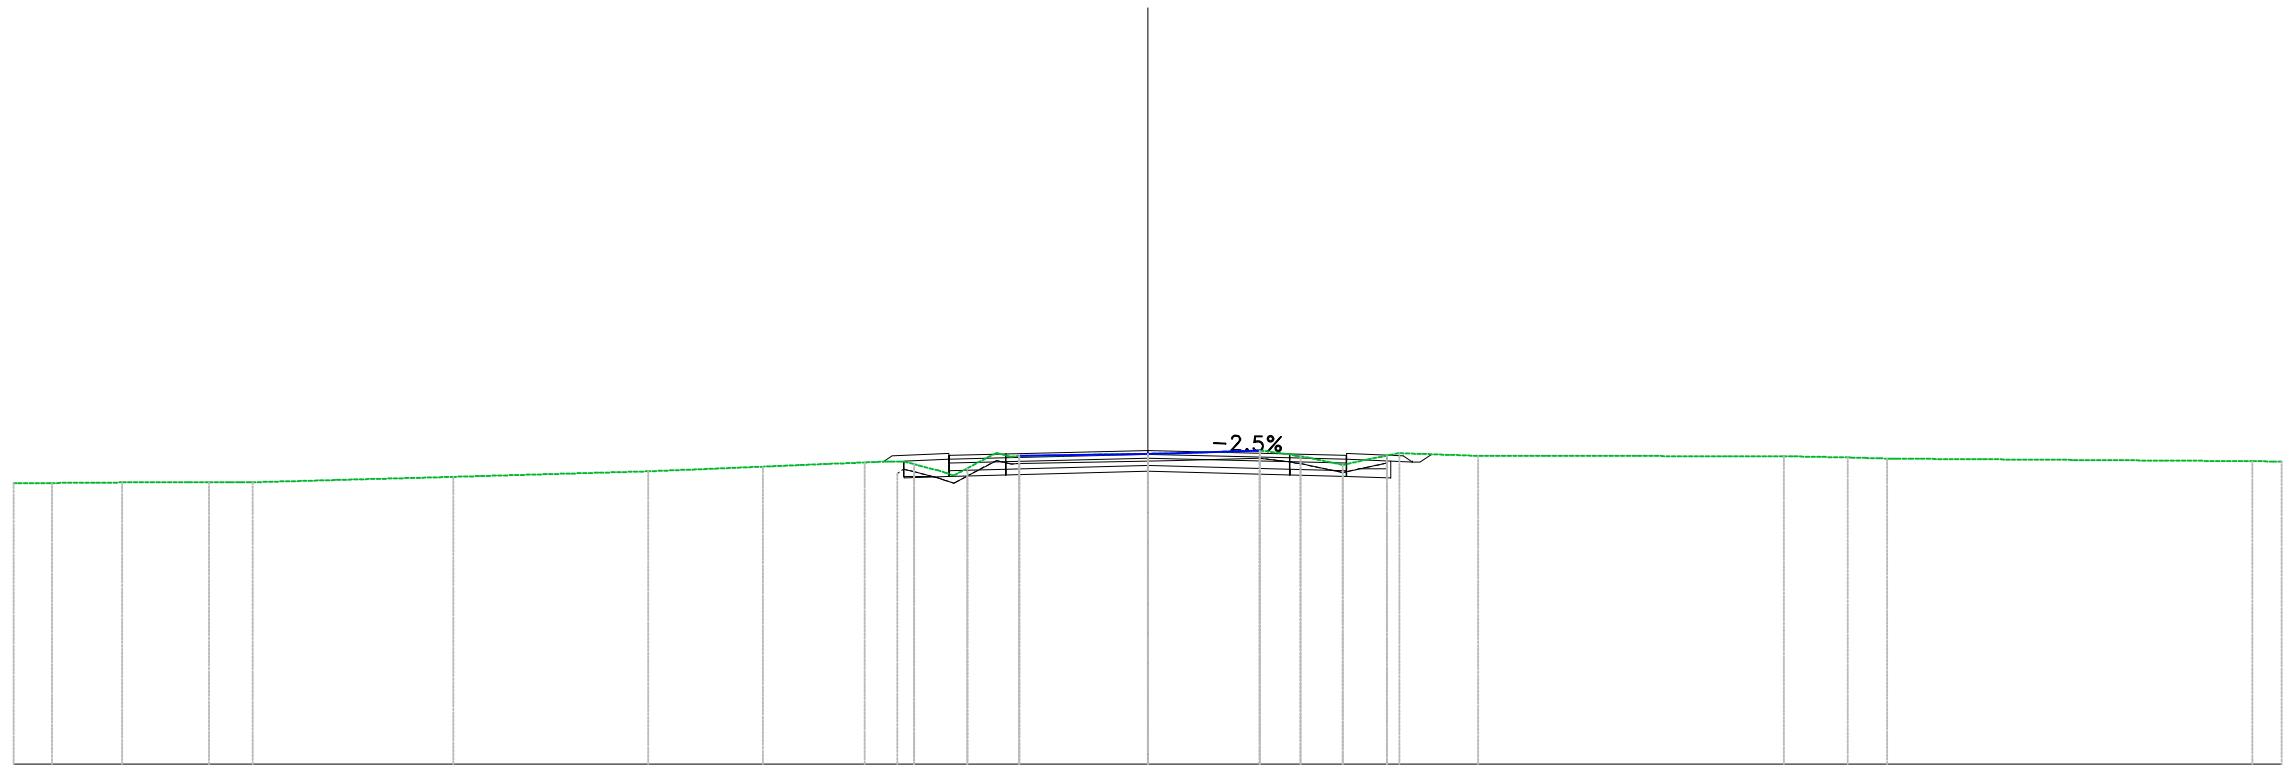

PROGRESSIVE TERRENO	30.00	28.99	27.13	24.83	23.68		18.37	13.21	10.18	7.49	6.18	4.78	3.41	0.00	2.97	4.04	5.15	6.65	8.74		16.83	18.52	19.56	29.21	30.00
PARZIALI TERRENO		1.86	1.75			5.31		5.16		3.03	2.70		3.41		2.32	1.11		2.08		8.09		1.68		9.02	
QUOTE TERRENO	157.42	157.43	157.45	157.45	157.45		157.60	157.74	157.86	157.98	157.93	157.82	158.15	158.21	158.29	158.14	157.91	158.22	158.15		158.14	158.11	158.08	158.01	158.01
PROGRESSIVE PROGETTO											-5.26	-3.75		0.00	3.75	5.26									
PARZIALI PROGETTO											1.50	3.75			3.75	1.50									
QUOTE PROGETTO											158.16	158.20		158.29	158.20	158.16									
QUOTE SOTTOFONDO										157.71	157.56	157.61	157.65	157.74	157.65	157.61	157.56	157.99							

