
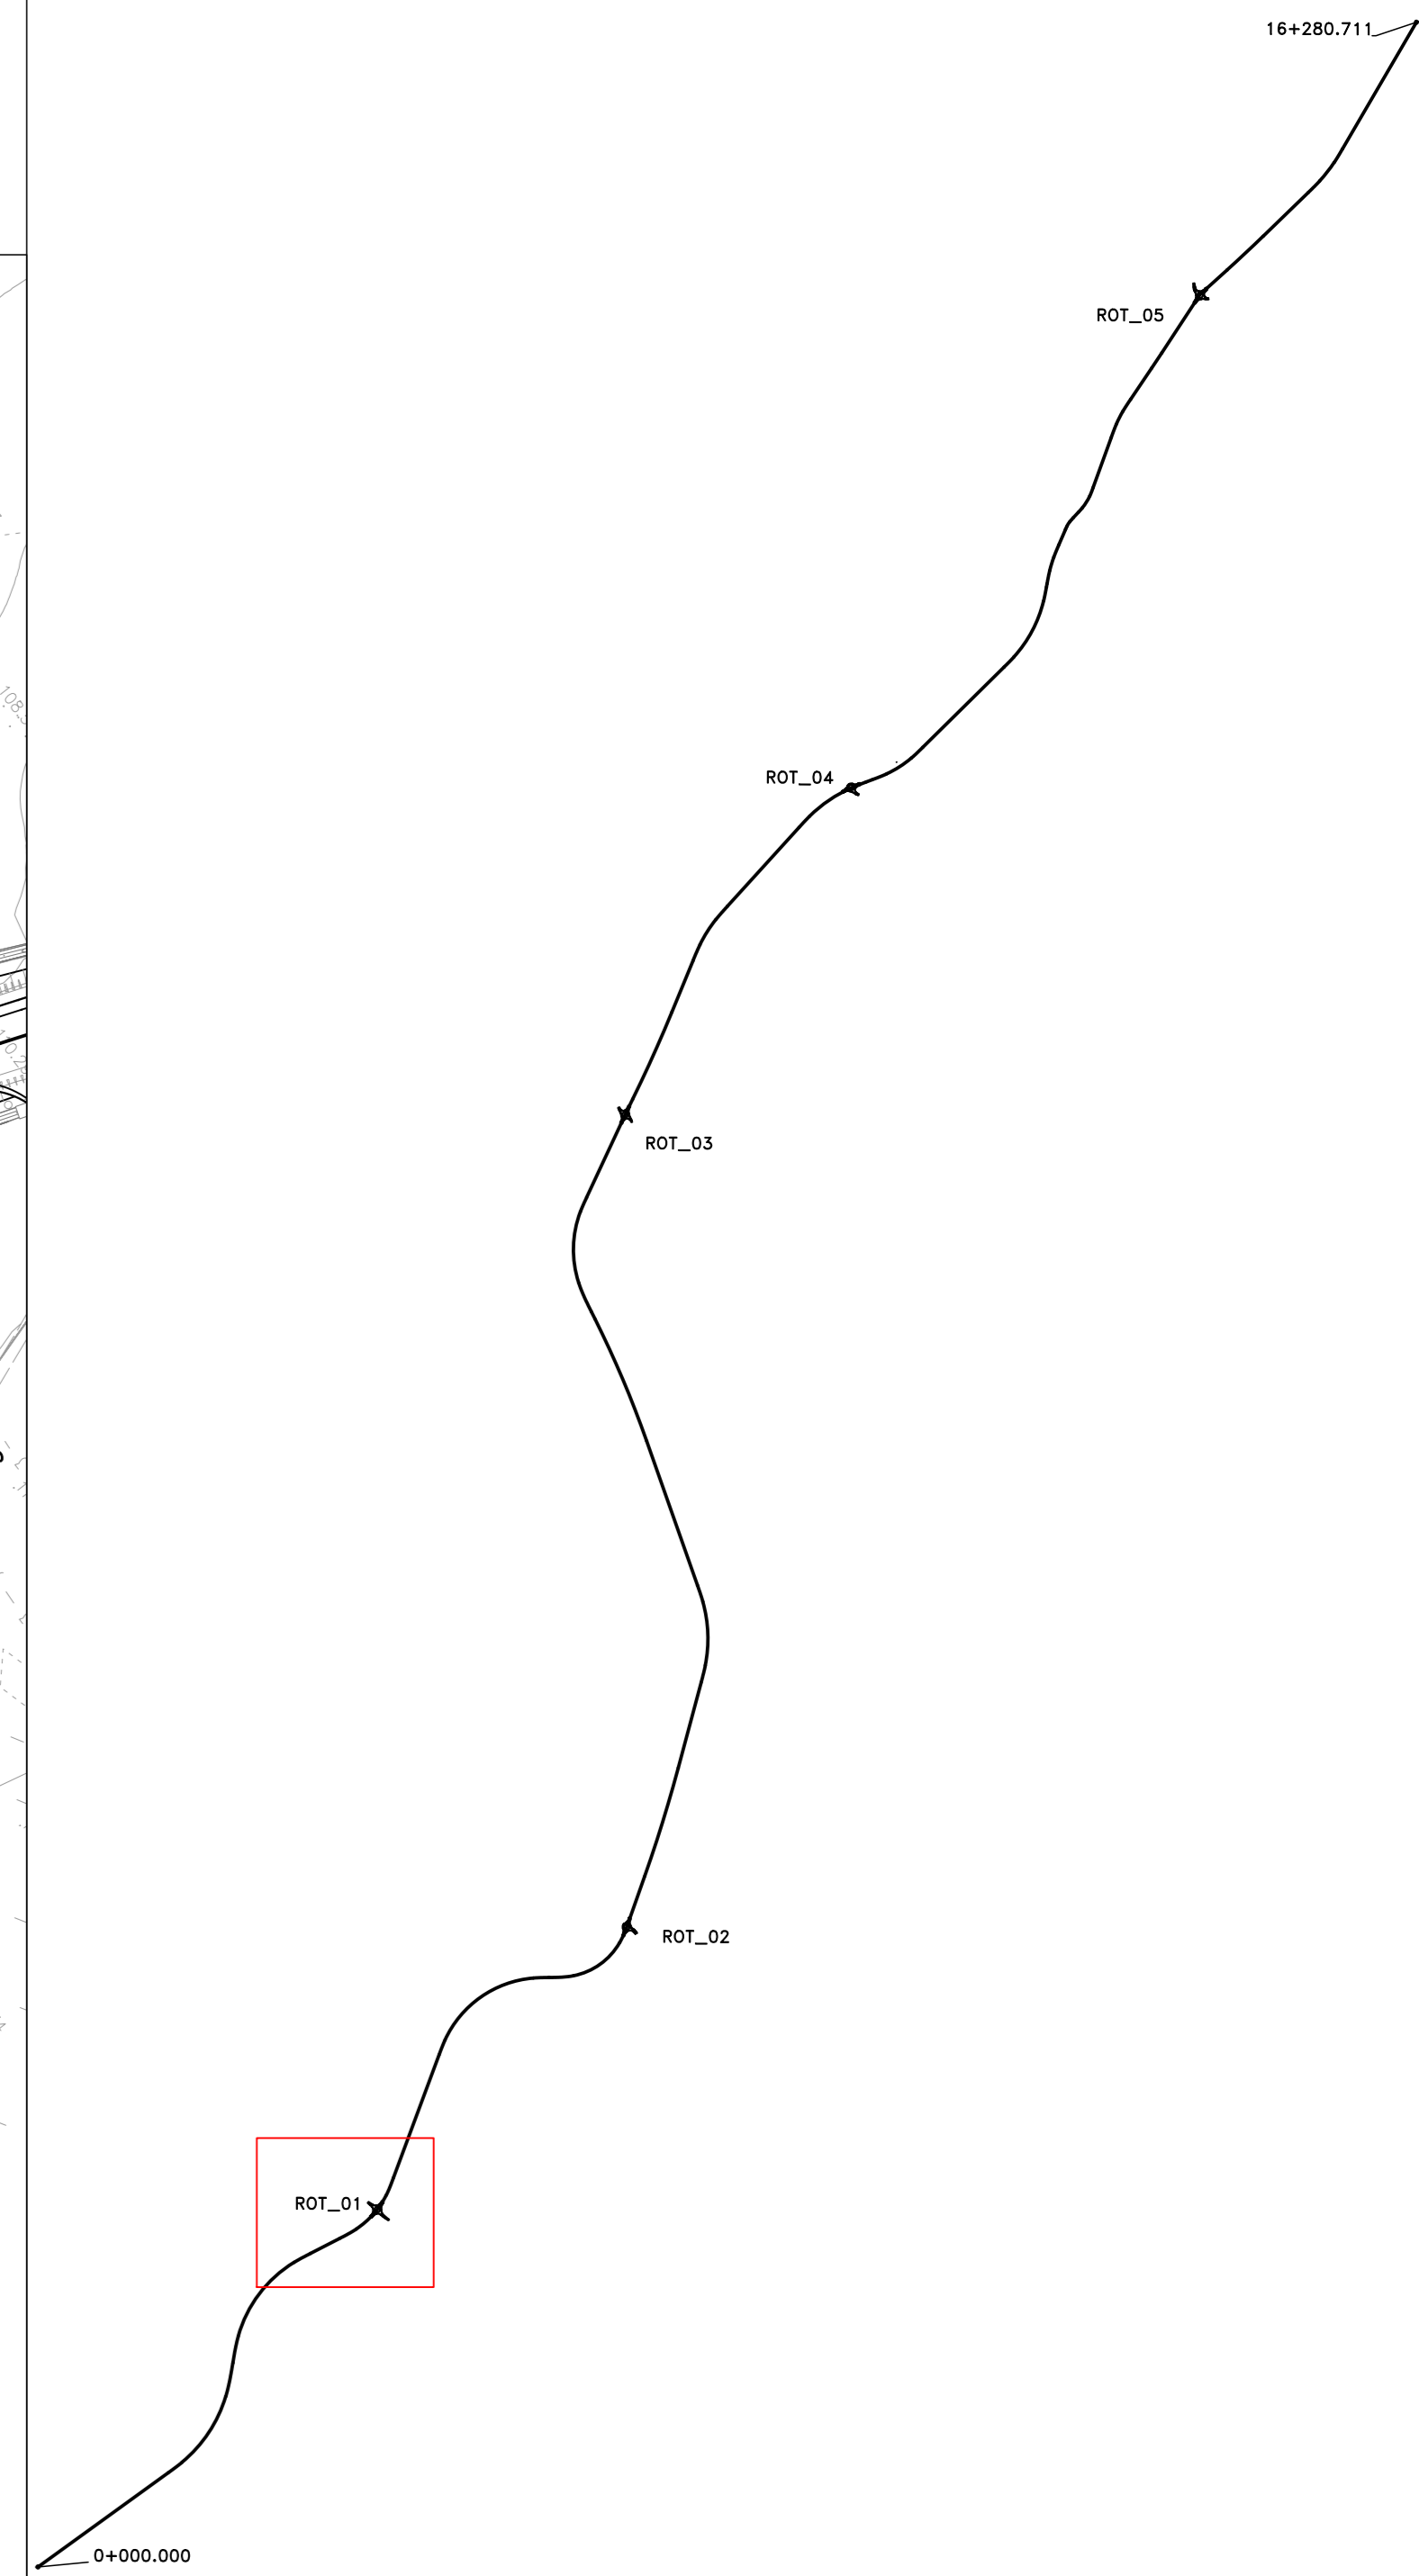


KEYPLAN

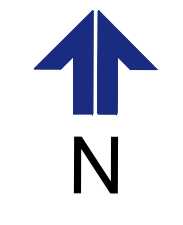

Sanas
GRUPPO FS ITALIANE

Direzione Progettazione e Realizzazione Lavori

S.S. n.128 "Centrale Sarda"
Lotto 0 bivio Monastir – bivio Senorbì
1° stralcio dal km 0+200 al km 16+700

PROGETTO DEFINITIVO COD. CA356

PROGETTAZIONE: AMI VIA - SERING - VDP - BRENG

PROGETTISTA E RESPONSABILE DELL'INTEGRAZIONE DELLE PRESTAZIONI SPECIALISTICHE:
Diff. Ing. Francesco Accornero (Ord. Ing. Prov. Roma 14711)

RESPONSABILI D'AREA:
 Responsabile Tracciato stradale: Diff. Ing. Massimo Capasso (Ord. Ing. Prov. Roma 20511)
 Responsabile Strutture: Diff. Ing. Giovanni Pizzoli (Ord. Ing. Prov. Roma 27201)
 Responsabile Strada, Geotecnica e Impianti: Diff. Ing. Sergio Di Majo (Ord. Ing. Prov. Palermo 2872)
 Responsabile Antenne: Diff. Ing. Francesco Venturoli (Ord. Ing. Prov. Roma 14861)

GRUPPO DI PROGETTAZIONE:
VIA INGEGNERIA
SERING INGEGNERIA **vdp**
BRENG

GEOLOGO:
Diff. Geol. Enrico Ciampelli (Ord. Ord. Regione Sicil. 2001)

COORDINATORE SICUREZZA IN FASE DI PROGETTAZIONE:
Diff. Ing. Matteo Di Giovanni (Ord. Ing. Prov. Roma 15138)

RESPONSABILE SIA:
Diff. Ing. Francesco Venturoli (Ord. Ing. Prov. Roma 14861)

VISTO IL RESPONSABILE DEL PROCEDIMENTO:
Diff. Ing. Edoardo Quattrone

PROGETTO STRADALE
INTERSEZIONI
ROTATORIA 1
Planimetria

CODICE PROGETTO		NOME FILE		REVISIONE	SCALA:
PROGETTO		VOOPSO0TRAPP01-05_A			
LV. PROG. ANNO		CODICE ELAB.			
DPCA0356 21		VOOPSO0TRAPP01		A	1:500
D		-	-	-	-
C		-	-	-	-
B		-	-	-	-
A	EMISSIONE	NOV. 2021	V. SENS	M. CAPASSO	F. NICCHARELLI
REV.	DESCRIZIONE	DATA	REDATTO	VERIFICATO	APPROVATO