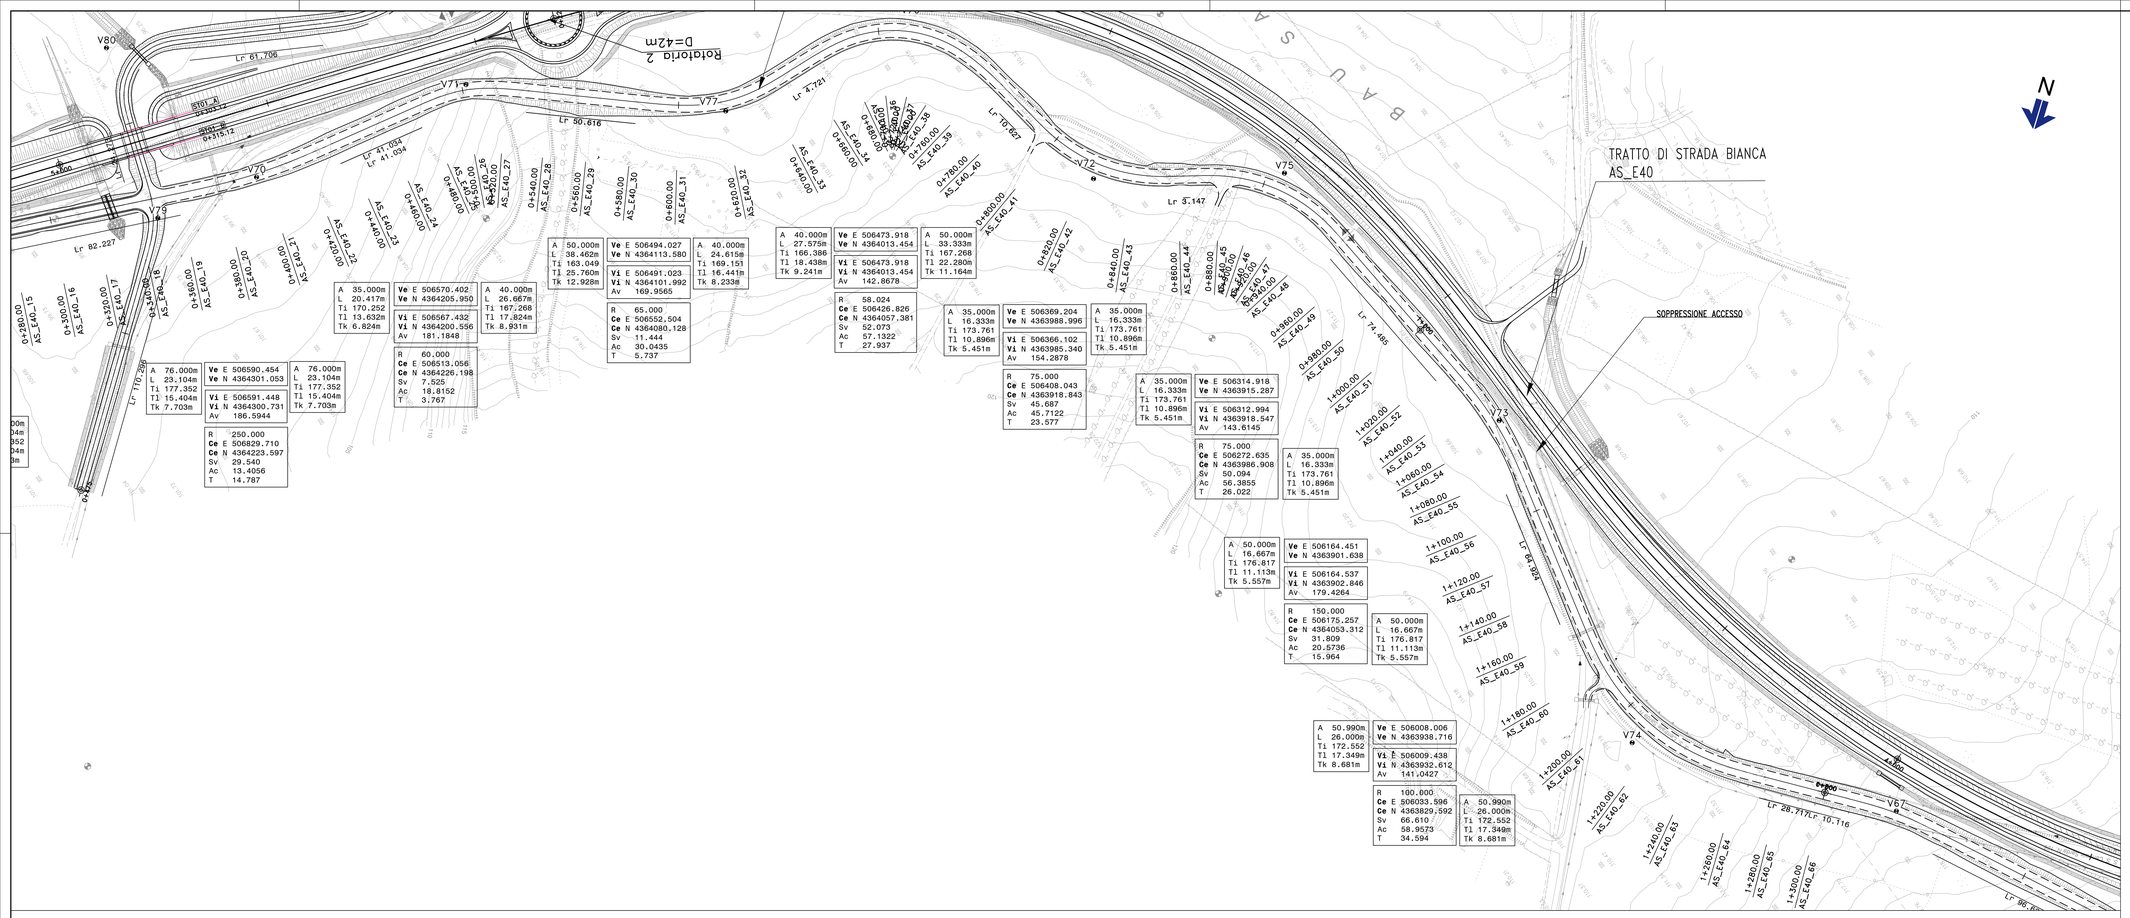

KEYPLAN

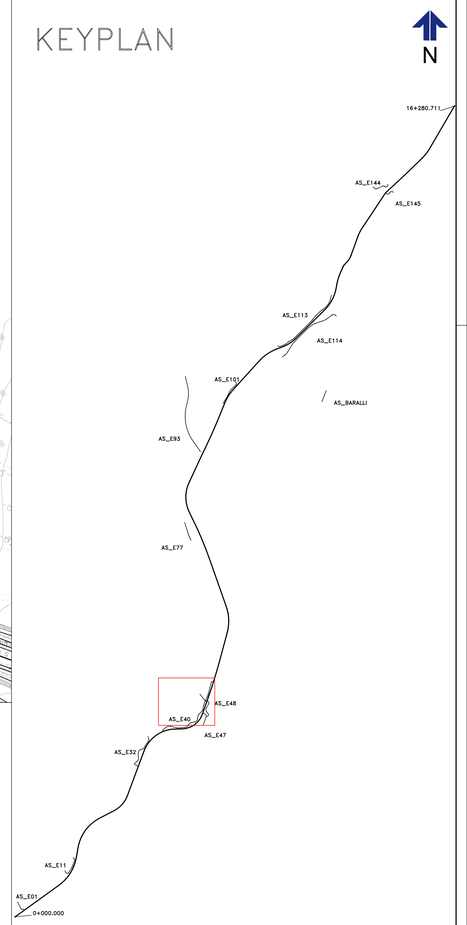

LIVELLETTE	L=78.92m i=1.24% Δh=0.98m	L=58.75m i=3.24% Δh=1.90m	L=145.89m i=-1.38% Δh=-2.02m	L=56.51m i=-0.90% Δh=-0.51m	L=61.01m i=5.00% Δh=3.05m

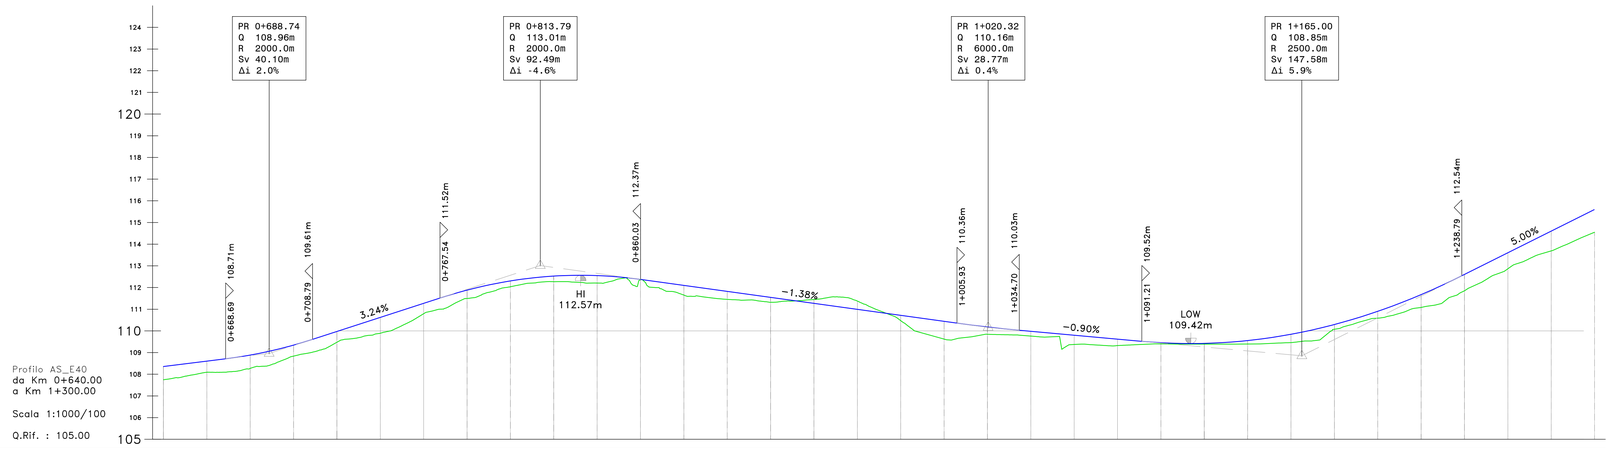

NUMERO SEZIONE	DISTANZE PARZIALI	DISTANZE PROGRESSIVE	QUOTE PROGETTO	QUOTE TERRENO	DIFFERENZA QUOTE
33		0+640.00	108.36	107.75	0.61
34	20.00	0+660.00	108.61	108.09	0.51
35	20.00	0+680.00	108.88	108.27	0.62
36	20.00	0+700.00	109.34	108.84	0.51
37	20.00	0+720.00	109.97	109.47	0.50
38	20.00	0+740.00	110.62	109.89	0.73
39	20.00	0+760.00	111.27	110.79	0.48
40	20.00	0+780.00	111.88	111.50	0.38
41	20.00	0+800.00	112.30	111.97	0.27
42	20.00	0+820.00	112.53	112.27	0.26
43	20.00	0+840.00	112.55	112.21	0.34
44	20.00	0+860.00	112.38	112.35	0.02
45	20.00	0+880.00	112.10	111.65	0.45
46	20.00	0+900.00	111.82	111.46	0.37
47	20.00	0+920.00	111.55	111.32	0.23
48	20.00	0+940.00	111.27	111.45	-0.18
49	20.00	0+960.00	110.99	111.38	-0.39
50	20.00	0+980.00	110.72	110.47	0.24
51	20.00	1+000.00	110.44	109.62	0.82
52	20.00	1+020.00	110.18	109.84	0.34
53	20.00	1+040.00	109.98	109.76	0.22
54	20.00	1+060.00	109.80	109.37	0.43
55	20.00	1+080.00	109.62	109.32	0.30
56	20.00	1+100.00	109.45	109.40	0.05
57	20.00	1+120.00	109.42	109.39	0.04
58	20.00	1+140.00	109.55	109.40	0.16
59	20.00	1+160.00	109.84	109.46	0.38
60	20.00	1+180.00	110.29	110.07	0.22
61	20.00	1+200.00	110.90	110.59	0.32
62	20.00	1+220.00	111.67	111.08	0.59
63	20.00	1+240.00	112.60	111.85	0.75
64	20.00	1+260.00	113.60	112.86	0.74
65	20.00	1+280.00	114.60	113.69	0.91

ANDAM. PLANIMETRICO: L=24.67m A=40.00 | L=47.72m | L=27.57m A=40.00 | L=52.07m R=58.02m | L=33.33m A=50.00 | Lrett=10.67m | L=18.33m A=35.00 | L=45.69m R=75.00m | L=16.33m A=35.00 | L=16.33m A=35.00 | L=50.09m R=75.00m | L=16.33m A=35.00 | Lrett=74.49m | L=16.67m A=50.00 | L=31.81m R=150.00m | L=16.67m A=50.00 | Lrett=64.92m | L=26.00m A=50.99 | L=66.61m R=100.00m | L=26.00m A=50.99 | Lrett=28.72m

ANDAMENTO CIGLI: -2.50% -2.50% -2.50% -2.50% -2.50% -2.50% -2.50% -2.50% -2.50% -2.50% -2.50% -2.50% -3.50% -2.50% -2.50% -2.50% -2.50% -2.50% -2.50% -2.50% -2.50% -2.50% -2.50% -2