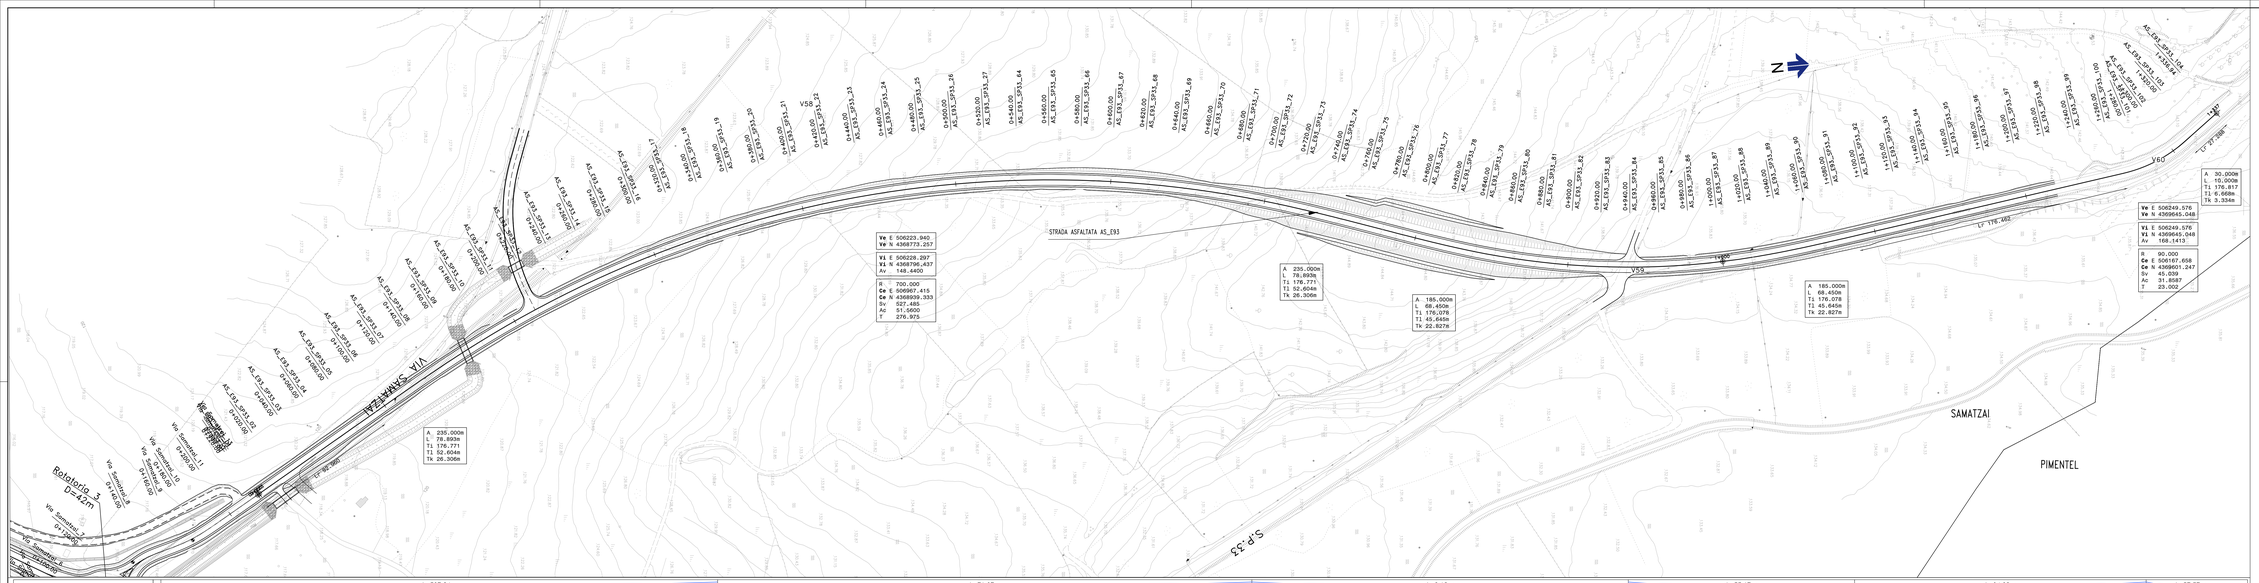
STRADA ASFALTATA AS_E93
VIA SAMATZAI
SAMATZAI
PIMENTEL
S.P.33
Rotatoria 5
0+42m
V58
V59
V60
Vx E 506223.940
Vx N 4368773.257
Vi E 506228.297
Vi N 4368796.437
Av 148.4400
R 700.000
Ce E 506967.415
Ce N 4368939.333
Sv 527.485
Ac 51.5600
T 276.975
A 235.000m
L 78.893m
Ti 176.771
Tl 52.604m
Tk 26.306m
A 185.000m
L 68.450m
Ti 176.078
Tl 45.645m
Tk 22.827m
A 30.000m
L 15.000m
Ti 176.817
Tl 6.668m
Tk 3.334m
Vx E 506249.576
Vx N 4369645.048
Vi E 506249.576
Vi N 4369645.048
Av 168.1413
R 90.000
Ce E 506167.658
Ce N 4369601.247
Sv 45.039
Ac 31.8587
T 25.000

KEYPLAN

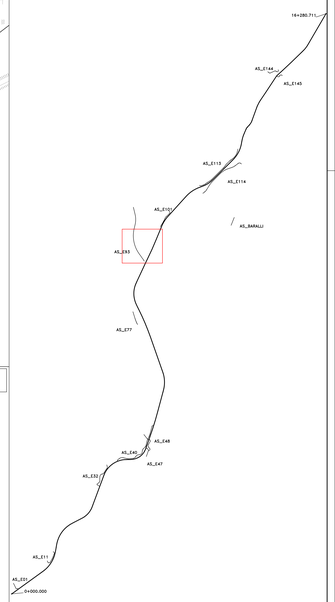
N
16+280.711
AS_E146
AS_E145
AS_E113
AS_E114
AS_E112
AS_BARALU
AS_E93
AS_E77
AS_E48
AS_E40
AS_E47
AS_E37
AS_E11
AS_E10
0+000.000

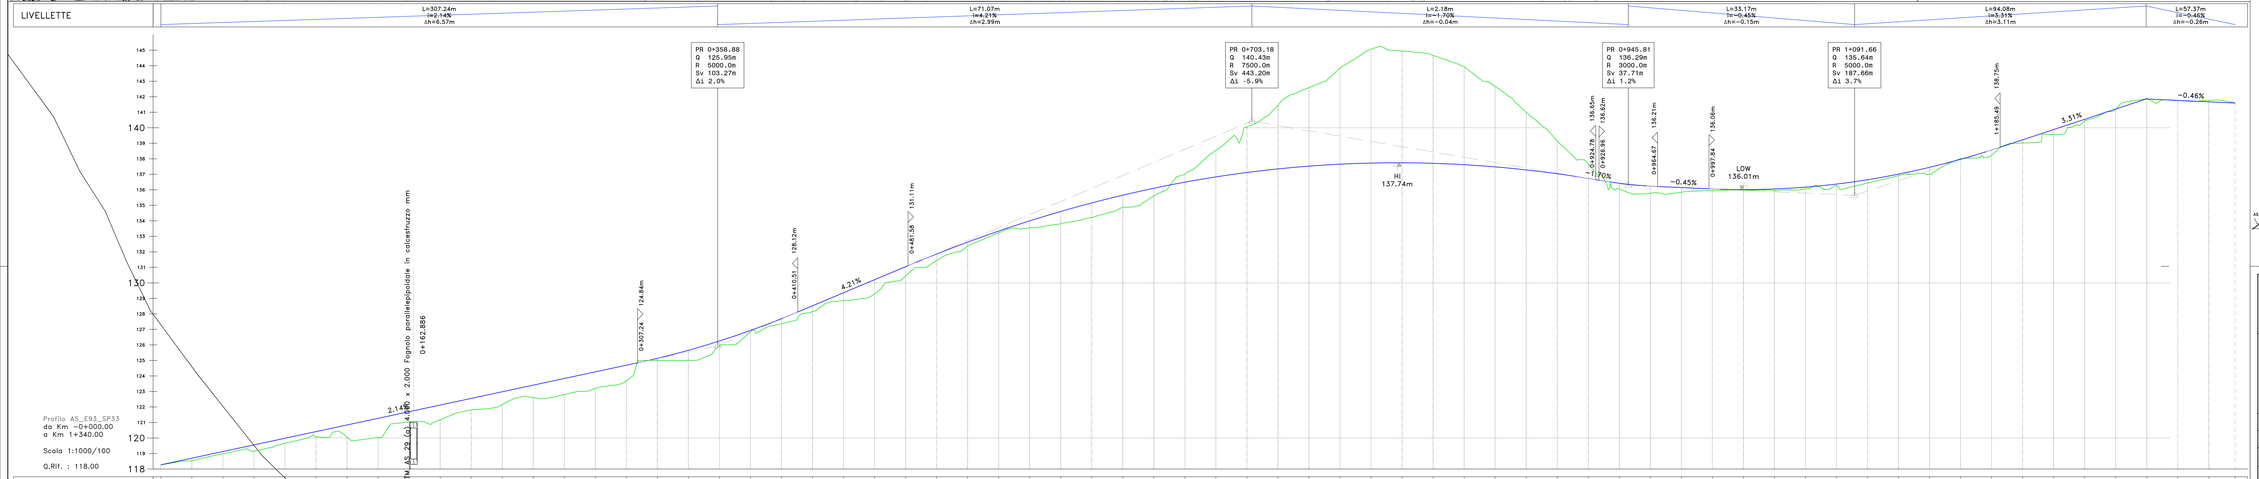
LIVELLETTE
L=307.24m
i=-2.14%
Δh=6.57m
L=71.07m
i=4.21%
Δh=2.99m
L=2.18m
i=-1.70%
Δh=-0.04m
L=33.17m
i=-0.45%
Δh=-0.15m
L=94.08m
i=3.31%
Δh=3.11m
L=57.37m
i=-0.46%
Δh=-0.26m
PR 0+358.88
Q 125.95m
R 5000.0m
Sv 103.27m
Δi 2.0%
PR 0+703.18
Q 140.43m
R 7500.0m
Sv 443.20m
Δi -5.9%
PR 0+945.81
Q 136.29m
R 3000.0m
Sv 37.71m
Δi 1.2%
PR 1+091.66
Q 135.64m
R 5000.0m
Sv 187.66m
Δi 3.7%
HI
137.74m
LOW
136.01m
-0.45%
-0.46%
3.31%
4.21%
-1.70%
Profilo: AS_E93_SP33
da Km -0+000.00
a Km 1+340.00
Scala 1:1000/100
Q.Rif. : 118.00

| | | |