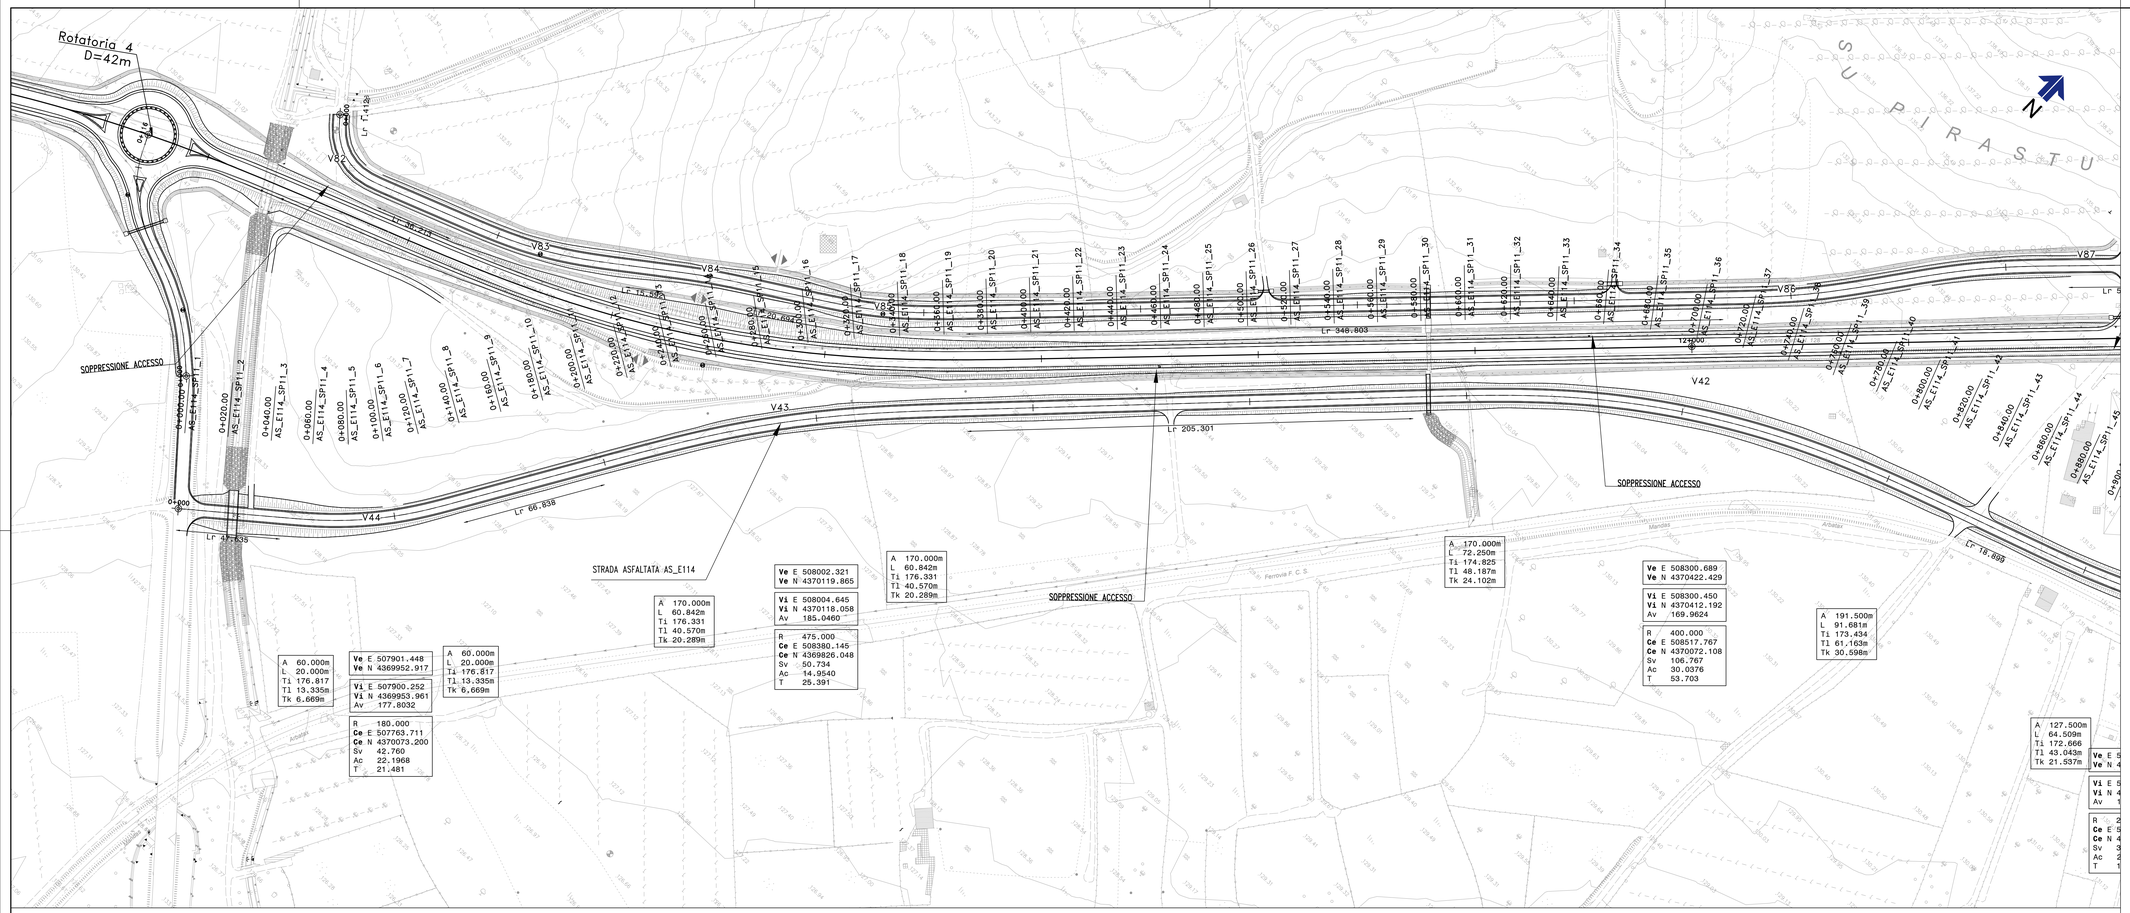

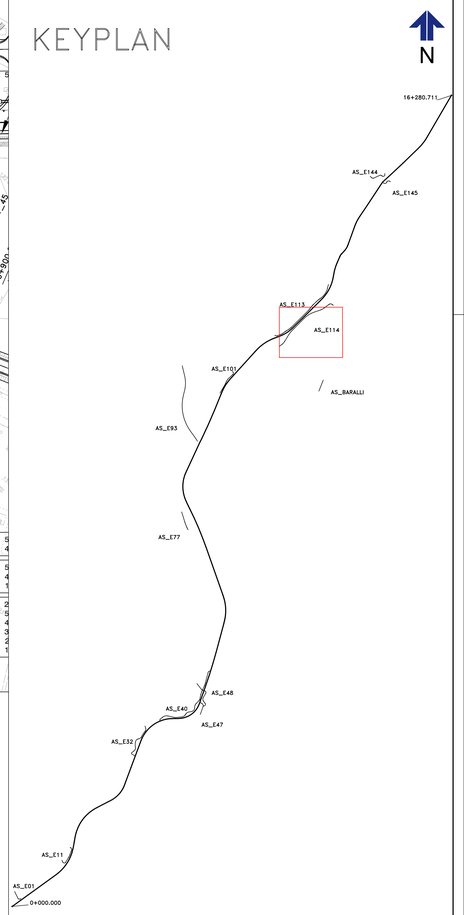

NUMERO SEZIONE	DISTANZE PARZIALI	DISTANZE PROGRESSIVE	QUOTE PROGETTO	QUOTE TERRENO	DIFFERENZA QUOTE
1	20.00	0+000.00	131.49	131.49	0.00
2	20.00	0+020.00	128.40	131.36	2.96
3	20.00	0+040.00	128.04	131.13	3.09
4	20.00	0+060.00	128.08	130.56	2.48
5	20.00	0+080.00	128.55	129.92	1.37
6	20.00	0+100.00	128.60	129.32	0.72
7	20.00	0+120.00	128.66	129.05	0.39
8	20.00	0+140.00	128.63	129.11	0.48
9	20.00	0+160.00	128.70	129.21	0.50
10	20.00	0+180.00	128.75	129.30	0.55
11	20.00	0+200.00	128.89	129.40	0.50
12	20.00	0+220.00	128.98	129.49	0.51
13	20.00	0+240.00	128.99	129.58	0.59
14	20.00	0+260.00	128.84	129.68	0.84
15	20.00	0+280.00	129.13	129.77	0.64
16	20.00	0+300.00	129.13	129.87	0.74
17	20.00	0+320.00	129.18	129.96	0.78
18	20.00	0+340.00	129.35	130.06	0.71
19	20.00	0+360.00	129.14	130.15	1.01
20	20.00	0+380.00	129.14	130.24	1.10
21	20.00	0+400.00	129.19	130.34	1.15
22	20.00	0+420.00	129.34	130.43	1.09
23	20.00	0+440.00	129.76	130.53	0.76
24	20.00	0+460.00	129.98	130.62	0.64
25	20.00	0+480.00	129.88	130.72	0.83
26	20.00	0+500.00	129.84	130.81	0.97
27	20.00	0+520.00	129.85	130.90	1.06
28	20.00	0+540.00	129.80	131.00	1.20
29	20.00	0+560.00	129.59	131.09	1.50
30	20.00	0+580.00	129.76	131.19	1.43
31	20.00	0+600.00	129.95	131.28	1.33
32	20.00	0+620.00	130.50	131.38	0.88
33	20.00	0+640.00	130.31	131.47	1.16
34	20.00	0+660.00	130.46	131.56	1.10
35	20.00	0+680.00	130.21	131.66	1.45
36	20.00	0+700.00	130.18	131.75	1.58
37	20.00	0+720.00	130.21	131.85	1.64
38	20.00	0+740.00	130.13	131.94	1.82
39	20.00	0+760.00	130.12	132.04	1.92
40	20.00	0+780.00	130.20	132.13	1.93
41	20.00	0+800.00	130.70	132.22	1.53
42	20.00	0+820.00	130.77	132.32	1.55

Sanas
GRUPPO FS ITALIANE

Direzione Progettazione e Realizzazione Lavori

S.S. n.128 "Centrale Sarda"

Lotto 0 bivio Monastir – bivio Senorbì
1° stralcio dal km 0+200 al km 16+700

PROGETTO DEFINITIVO

COD. CA356

PROGETTAZIONE: ATI VIA - SERING - VDP - BRENG

PROGETTISTA E RESPONSABILE DELL'INTEGRAZIONE DEI GRUPPO DI PROGETTAZIONE SPECIALISTICHE:
Dott. Ing. Francesco Nicchiarelli (Ord. Ing. Prov. Roma 14711)

RESPONSABILI D'AREA:
Responsabile Tracciato stradale: Dott. Ing. Massimo Capodiferro (Ord. Ing. Prov. Roma 26037)
Responsabile Strutture: Dott. Ing. Giovanni Piazza (Ord. Ing. Prov. Roma 20000)
Responsabile Idraulica, Geotecnica e Impianti: Dott. Ing. Sergio Di Maio (Ord. Ing. Prov. Palermo 2872)
Responsabile Ambiente: Dott. Ing. Francesco Ventura (Ord. Ing. Prov. Roma 14660)

GEOLOGO:
Dott. Geol. Enrico Curcuruto (Ord. Geo. Regione Sicilia 966)

COORDINATORE SICUREZZA IN FASE DI PROGETTAZIONE:
Dott. Ing. Matteo Di Girolamo (Ord. Ing. Prov. Roma 15136)

RESPONSABILE SIA:
Dott. Ing. Francesco Ventura (Ord. Ing. Prov. Roma 14660)

VISTO: IL RESPONSABILE DEL PROCEDIMENTO:
Dott. Ing. Edoardo Quattrone

MANDANTI: VIA INGEGNERIA; SERING INGEGNERIA; BRENG

PROGETTO STRADALE

STRADE SECONDARIE

AS_E114

Planimetria e profilo – Tav. 01

CODICE PROGETTO		NOME FILE		REVISIONE	SCALA:
PROGETTO	LIV. PROG. ANNO	SOOPSOOTRAPF01-16_A			
DPCA0356	D 21	CODICE ELAB.	S00PS00TRAPF13	A	1:1000/100

REV.	DESCRIZIONE	DATA	REDATTO	VERIFICATO	APPROVATO
D		-	-	-	-
C		-	-	-	-
B		-	-	-	-
A	EMISSIONE	NOV. 2021	D.MORARU	M.CAPASSO	F. NICCHIARELLI