


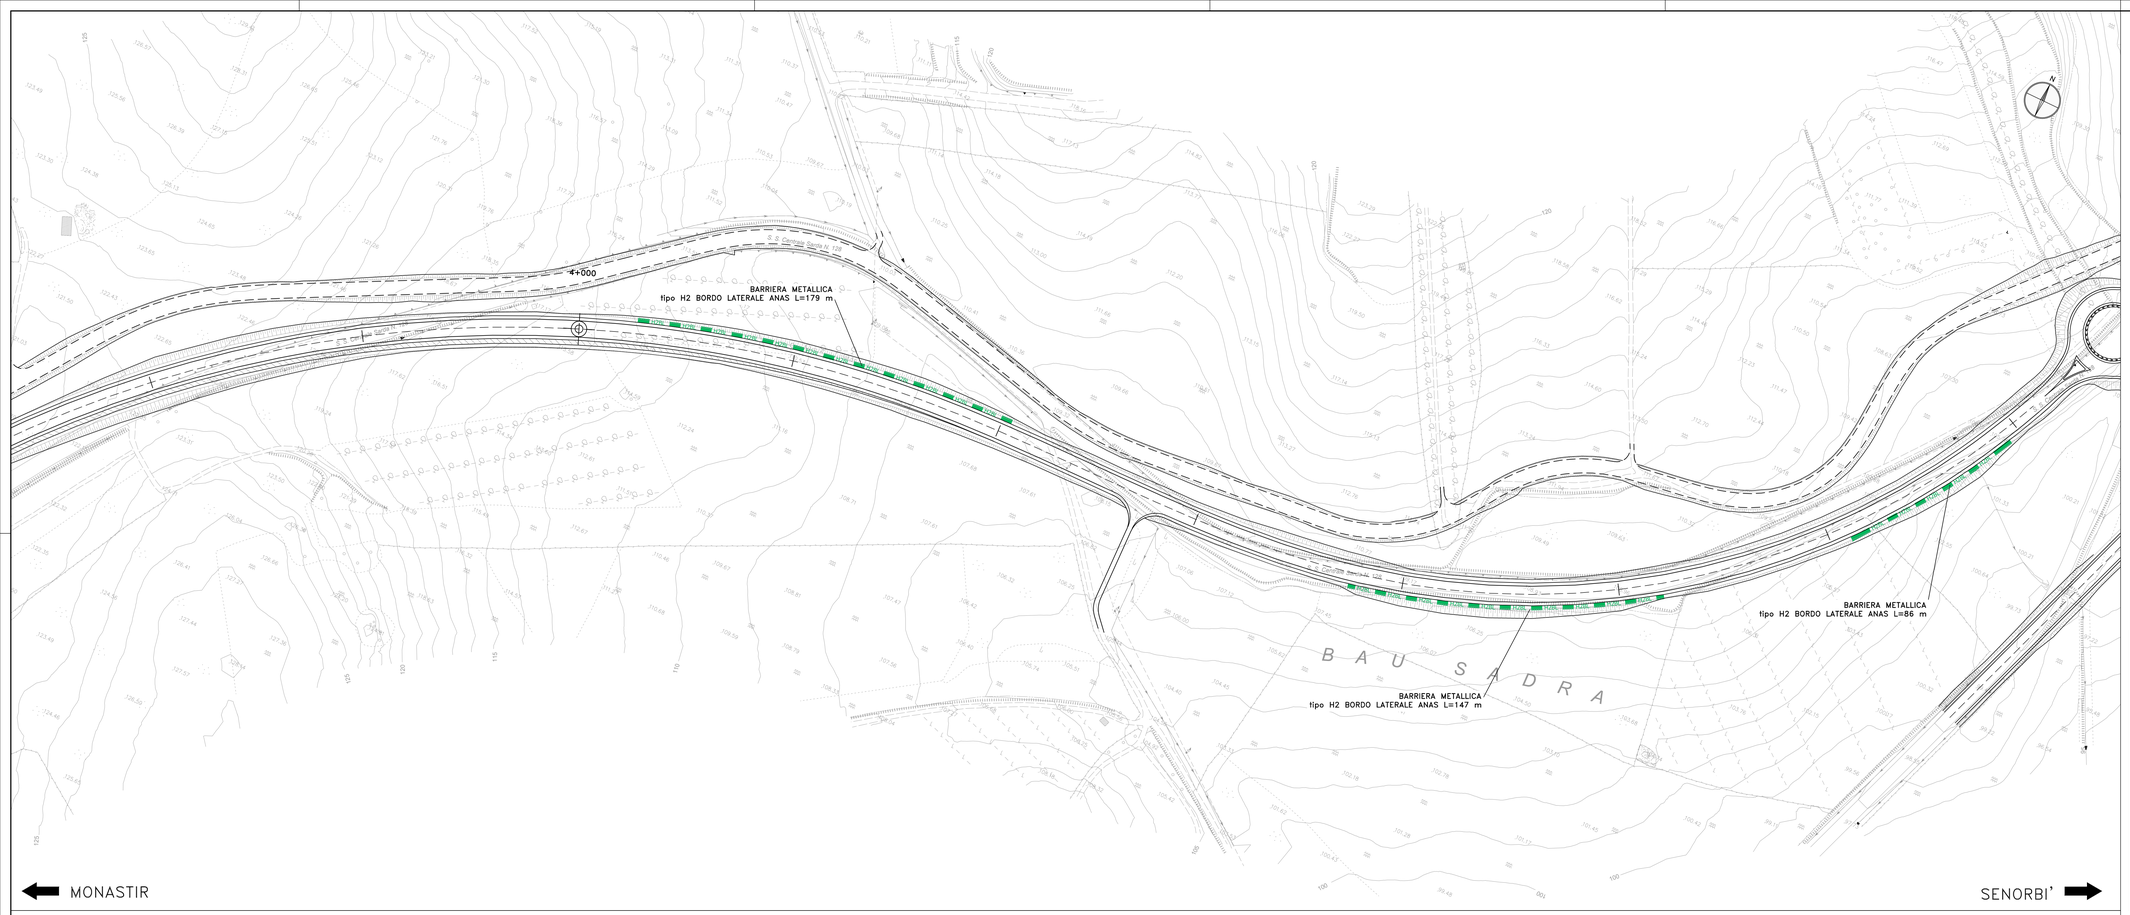


## LEGENDA

### BARRIERE ANAS

- H2BL H2SL H2RL — BARRIERA METALLICA CLASSE "H2" BORDO LATERALE
- H2BP H2SP H2RP — BARRIERA METALLICA CLASSE "H2" BORDO PONTE
- H3BP H3SP H3RP — BARRIERA METALLICA CLASSE "H3" BORDO PONTE
- H3BL H3SL H3RL — BARRIERA METALLICA CLASSE "H3" BORDO LATERALE

### BARRIERE COMMERCIALI

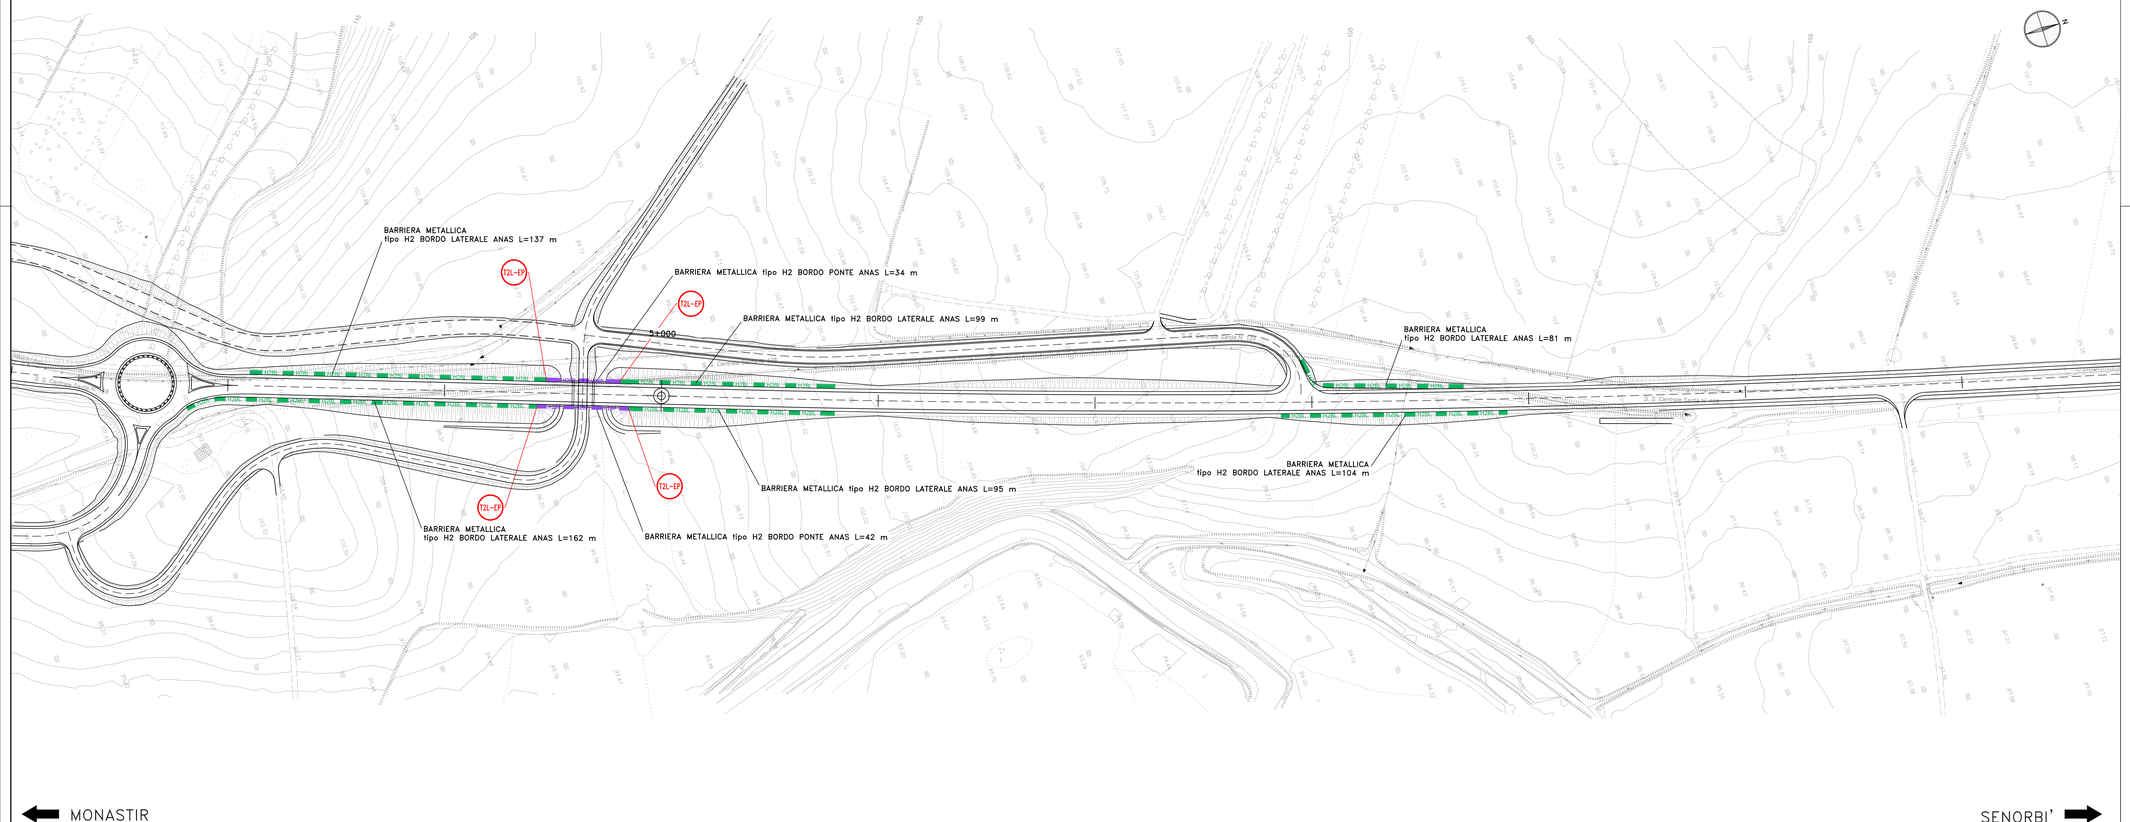- N2 N2 N2 — BARRIERA METALLICA CLASSE "N2" BORDO LATERALE
- H2 H2 H2 H2 — BARRIERA METALLICA CLASSE "H2" BORDO LATERALE
- RETE ANTILANCIO

T2L-EP — Transizione tra barriere Anas H2BL e H3BP

anas
GRUPPO FS ITALIANE

*Direzione Progettazione e Realizzazione Lavori*

S.S. n.128 "Centrale Sarda"

Lotto 0 bivio Monastir – bivio Senorbì
1° stralcio dal km 0+200 al km 16+700

**PROGETTO DEFINITIVO** — COD. CA356

PROGETTAZIONE: ATI VIA - SERING - VDP - BRENG

PROGETTISTA E RESPONSABILE DELL'INTEGRAZIONE DELLE PRESTAZIONI SPECIALISTICHE:
*Dott. Ing. Francesco Nicchiarelli (Ord. Ing. Prov. Roma 14711)*

RESPONSABILI D'AREA:
*Responsabile Tracciato stradale: Dott. Ing. Massimo Capasso (Ord. Ing. Prov. Roma 26571)*
*Responsabile Strutture: Dott. Ing. Giovanni Piazza (Ord. Ing. Prov. Roma 23296)*
*Responsabile Idraulica, Geotecnica e Impianti: Dott. Ing. Sergio Di Maio (Ord. Ing. Prov. Palermo 2872)*
*Responsabile Ambientale: Dott. Ing. Francesco Ventura (Ord. Ing. Prov. Roma 14660)*

GEOLOGO:
*Dott. Geol. Enrico Curcuruto (Ord. Geo. Regione Sicilia 966)*

COORDINATORE SICUREZZA IN FASE DI PROGETTAZIONE:
*Dott. Ing. Matteo Di Girolamo (Ord. Ing. Prov. Roma 15138)*

RESPONSABILE SIA:
*Dott. Ing. Francesco Ventura (Ord. Ing. Prov. Roma 14660)*

VISTO: IL RESPONSABILE DEL PROCEDIMENTO:
*Dott. Ing. Edoardo Guattrone*

GRUPPO DI PROGETTAZIONE
MANDATARIA: VIA INGEGNERIA
MANDANTI: SERING INGEGNERIA; VDP; BRENG

# PROGETTO STRADALE

## SEGNALETICA E BARRIERE DI SICUREZZA

## Planimetria barriere di sicurezza

## Tav. 03

FRANCESCO NICCHIARELLI — ORDINE DEGLI INGEGNERI DELLA PROVINCIA DI ROMA — 14711 — SEZIONE A

| CODICE PROGETTO | | NOME FILE | REVISIONE | SCALA: |
|---|---|---|---|---|
| PROGETTO | LIV. PROG. ANNO | CA356_T00PS00SICPL01-09_A | | |
| DPCA0356 | D 21 | CODICE ELAB. T00PS00SICPL03 | A | 1:1000 |

| REV. | DESCRIZIONE | DATA | REDATTO | VERIFICATO | APPROVATO |
|---|---|---|---|---|---|
| D | | - | - | - | - |
| C | | - | - | - | - |
| B | | - | - | - | - |
| A | EMISSIONE | NOV. 2021 | G. BENVENUTO | L. MARCIANO | F. NICCHIARELLI |