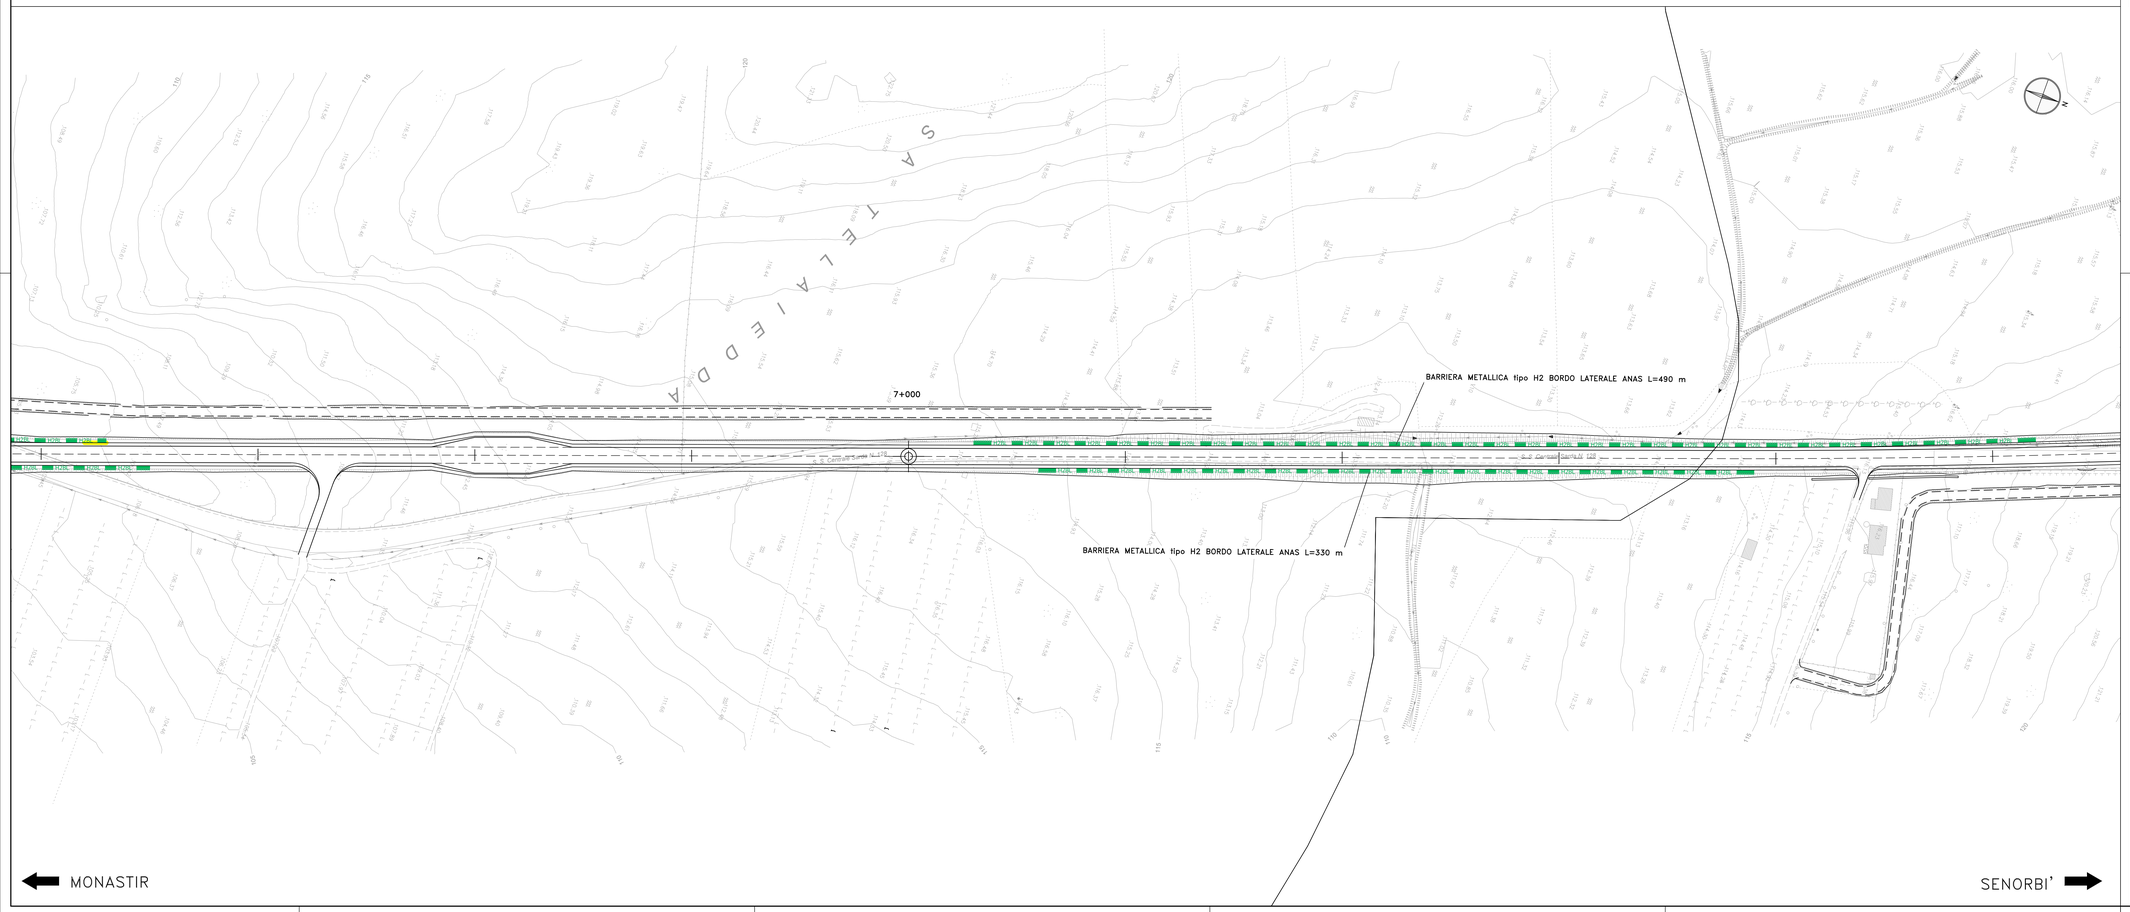

LEGENDA

BARRIERE ANAS

- H2BL H2BL H2BL BARRIERA METALLICA CLASSE "H2" BORDO LATERALE
- H2BP H2BP H2BP BARRIERA METALLICA CLASSE "H2" BORDO PONTE
- H3BP H3BP H3BP BARRIERA METALLICA CLASSE "H3" BORDO PONTE
- H3BL H3BL H3BL BARRIERA METALLICA CLASSE "H3" BORDO LATERALE

BARRIERE COMMERCIALI

- N2 N2 N2 BARRIERA METALLICA CLASSE "N2" BORDO LATERALE
- H2 H2 H2 H2 BARRIERA METALLICA CLASSE "H2" BORDO LATERALE
- RETE ANTILANCIO

T2L-EP Transizione tra barriere Anas H2BL e H3BP

anas GRUPPO FS ITALIANE

Direzione Progettazione e Realizzazione Lavori

S.S. n.128 "Centrale Sarda"

Lotto 0 bivio Monastir – bivio Senorbì
1° stralcio dal km 0+200 al km 16+700

PROGETTO DEFINITIVO

COD. CA356

PROGETTAZIONE: ATI VIA - SERING - VDP - BRENG

PROGETTISTA E RESPONSABILE DELL'INTEGRAZIONE DELLE PRESTAZIONI SPECIALISTICHE:
Dott. Ing. Francesco Nicchiarelli (Ord. Ing. Prov. Roma 14711)

RESPONSABILI D'AREA:
Responsabile Tracciato stradale: *Dott. Ing. Massimo Capasso (Ord. Ing. Prov. Roma 26031)*
Responsabile Strutture: *Dott. Ing. Giovanni Piazza (Ord. Ing. Prov. Roma 27296)*
Responsabile Idraulica, Geotecnica e Impianti: *Dott. Ing. Sergio Di Maio (Ord. Ing. Prov. Palermo 2872)*
Responsabile Ambiente: *Dott. Ing. Francesco Ventura (Ord. Ing. Prov. Roma 14660)*

GEOLOGO:
Dott. Geol. Enrico Curcuruto (Ord. Geo. Regione Sicilia 966)

COORDINATORE SICUREZZA IN FASE DI PROGETTAZIONE:
Dott. Ing. Matteo Di Girolamo (Ord. Ing. Prov. Roma 15138)

RESPONSABILE SIA:
Dott. Ing. Francesco Ventura (Ord. Ing. Prov. Roma 14660)

VISTO: IL RESPONSABILE DEL PROCEDIMENTO:
Dott. Ing. Edoardo Quattrone

GRUPPO DI PROGETTAZIONE
MANDATARIA: ViA INGEGNERIA
MANDANTI: SERING INGEGNERIA, vdp, BRENG BRIDGE ENGINEERING

PROGETTO STRADALE

SEGNALETICA E BARRIERE DI SICUREZZA

Planimetria barriere di sicurezza

Tav. 04

DOTT. ING. FRANCESCO NICCHIARELLI – ORDINE INGEGNERI ROMA N° 14711

CODICE PROGETTO		NOME FILE	REVISIONE	SCALA:
PROGETTO	LIV. PROG. ANNO	CA356_T00PS00SICPL01-09_A		
DPCA0356	D 21	CODICE ELAB. T00PS00SICPL04	A	1:1000

REV.	DESCRIZIONE	DATA	REDATTO	VERIFICATO	APPROVATO
D		-	-	-	-
C		-	-	-	-
B		-	-	-	-
A	EMISSIONE	NOV. 2021	G. BENVENUTO	L. MARCANO	F. NICCHIARELLI