


KEYPLAN

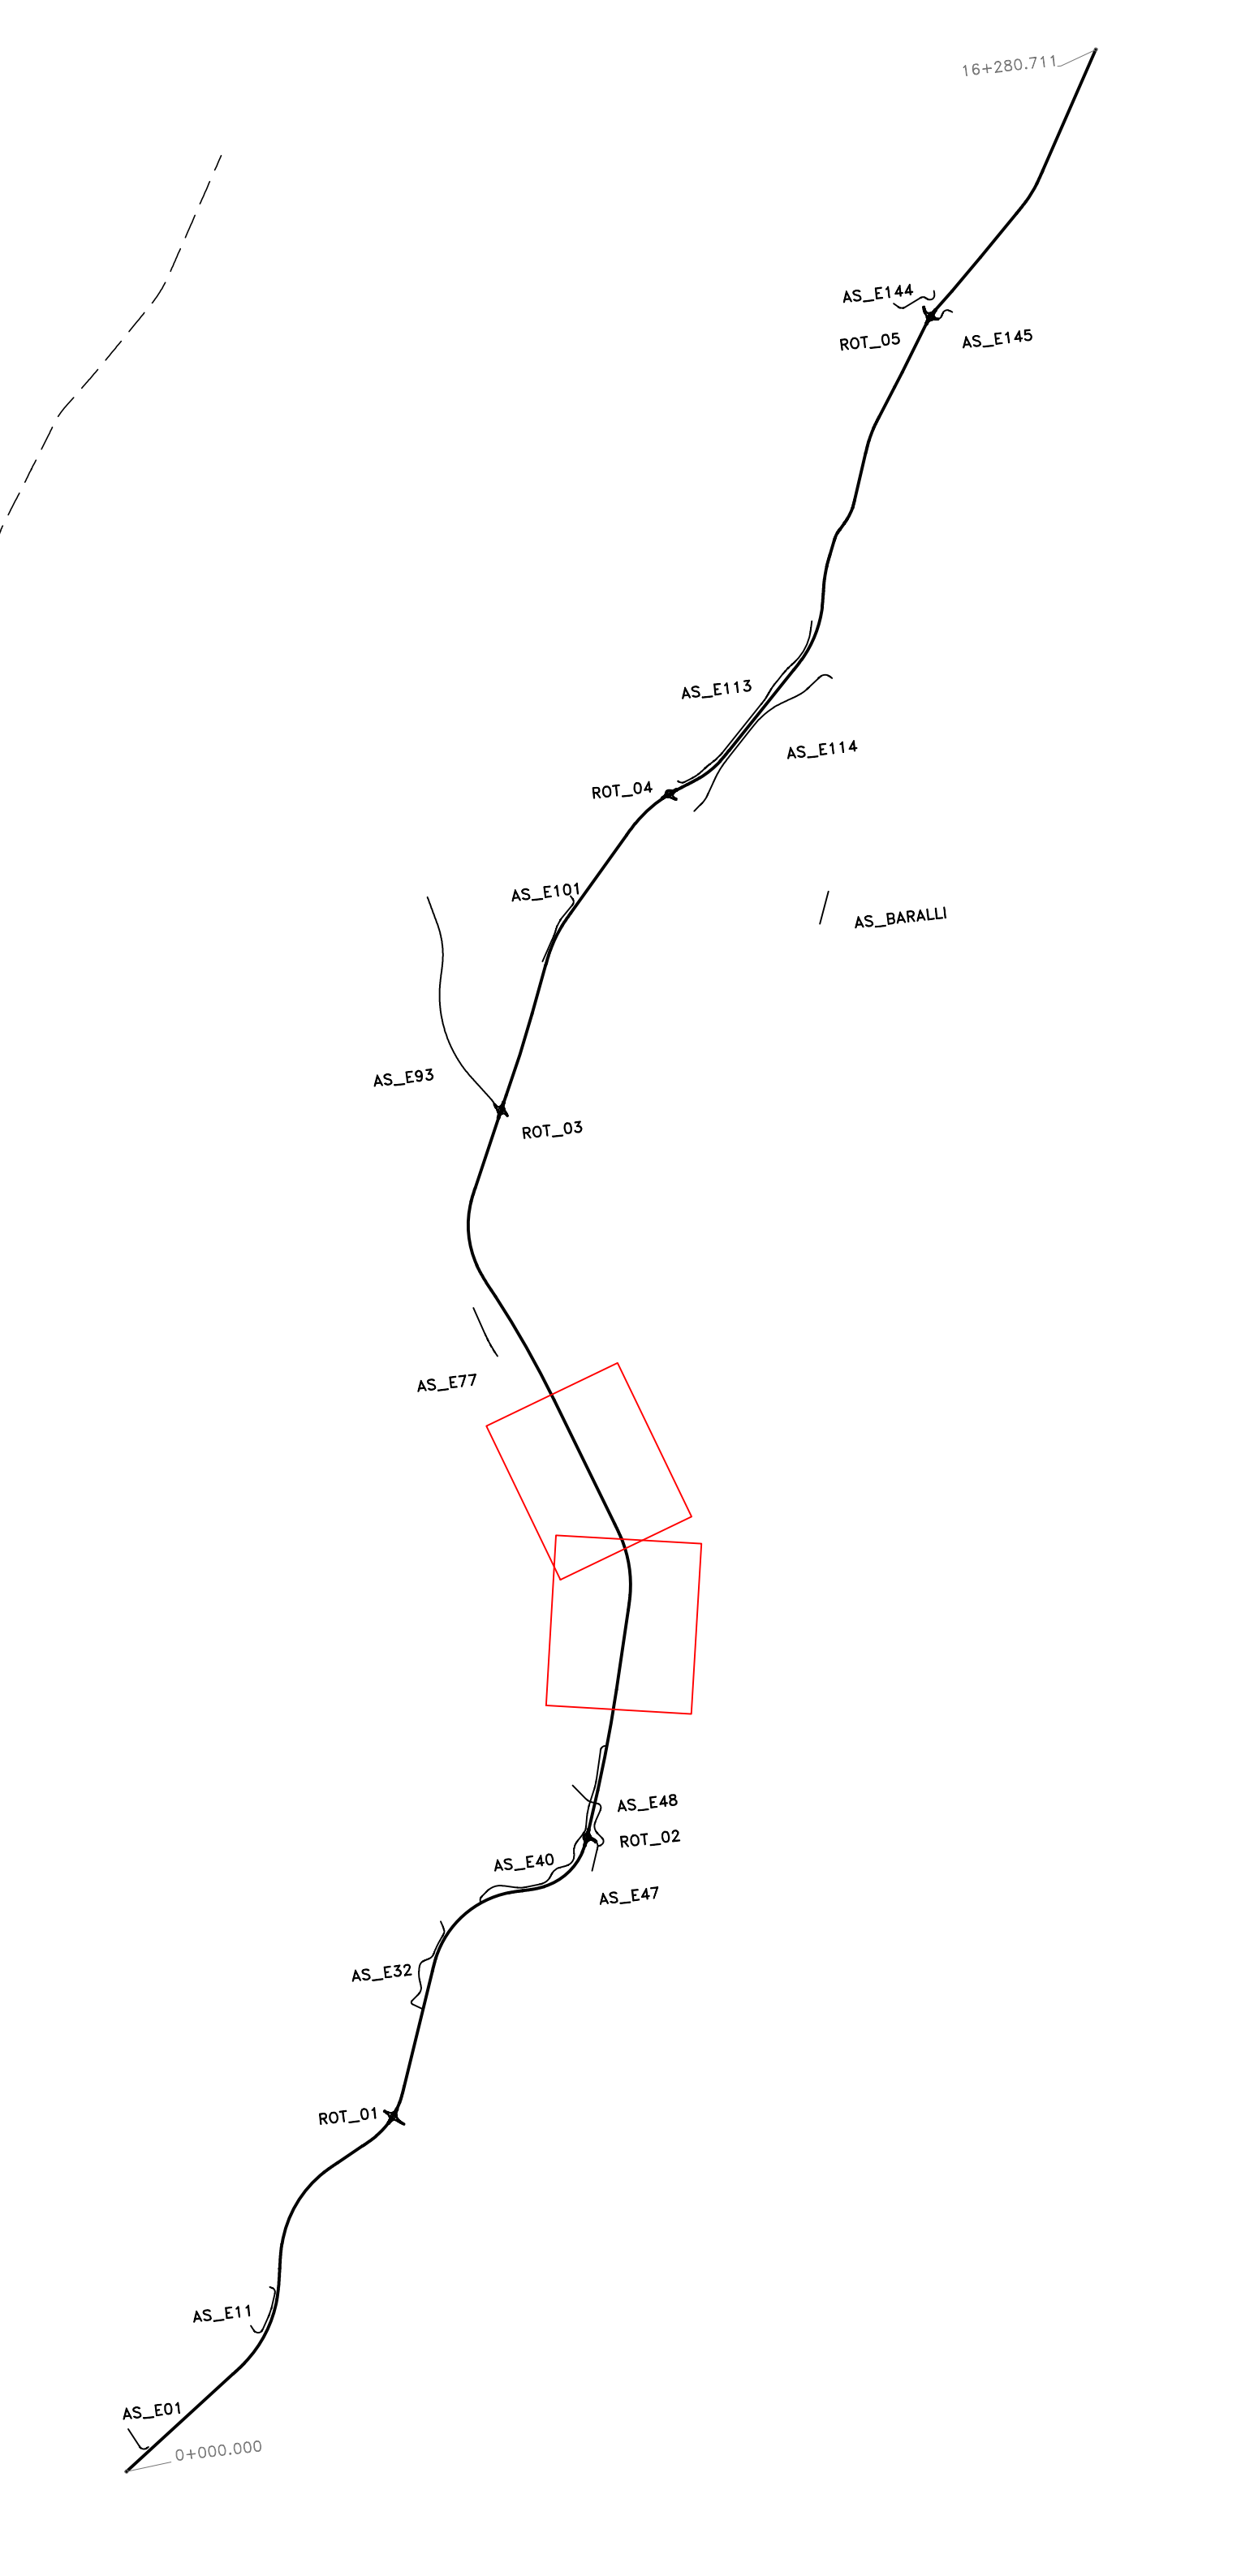

Sanas
GRUPPO FS ITALIANE
Direzione Progettazione e Realizzazione Lavori

S.S. n.128 "Centrale Sarda"
Lotto 0 bivio Monastir – bivio Senorbì
1° stralcio dal km 0+200 al km 16+700

PROGETTO DEFINITIVO COD. CA356

PROGETTISTA E RESPONSABILE DELL'INTEGRAZIONE DELLE PRESTAZIONI SPECIALISTICHE: **ATAI VIA - SERING - W&P - BRENG**

PROGETTISTA E RESPONSABILE DELLA PROGETTAZIONE STRUTTURALE: **VIA INGEGNERIA**

RESPONSABILI DELLA PROGETTAZIONE STRUTTURALE: **SERING INGEGNERIA** e **W&P**

RESPONSABILI DELLA PROGETTAZIONE STRUTTURALE: **BRENG**

PROGETTO STRADALE
SEGNALETICA E BARRIERE DI SICUREZZA
Planimetria della segnaletica orizzontale e verticale
Tav. 04

CODICE PROGETTO	NO. PROG. ANNO	NOME FILE	REVISIONE	SCALA:
DP0A0356	021	CA356_T00P500TRAPN01-10_A	A	1:1000
ELAB.		T00P500TRAPN04		

REV.	DESCRIZIONE	DATA	REDATTO	VERIFICATO	APPROVATO
D					
C					
B					
A	EMISSIONE	NOV. 2021	D. CARINAI	F. NICHIARELLI	