
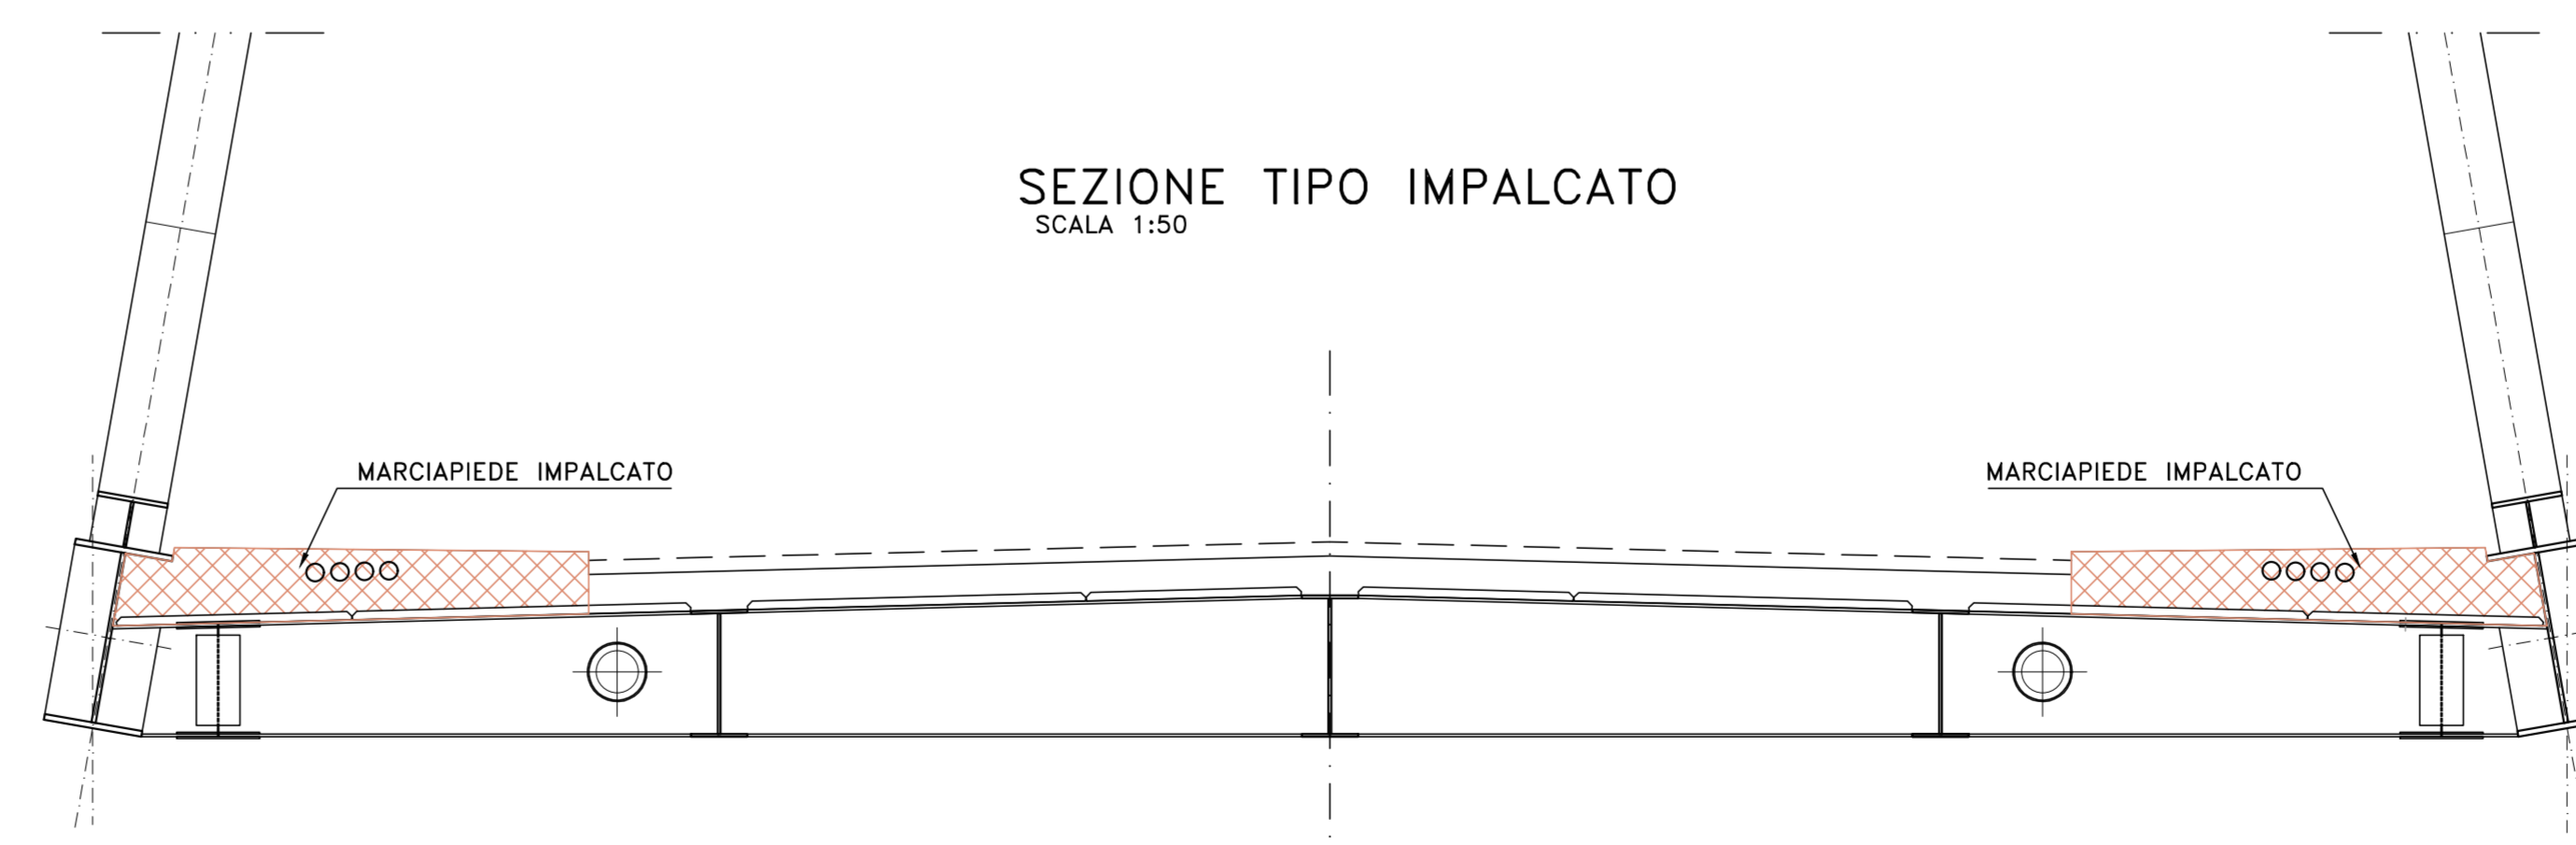
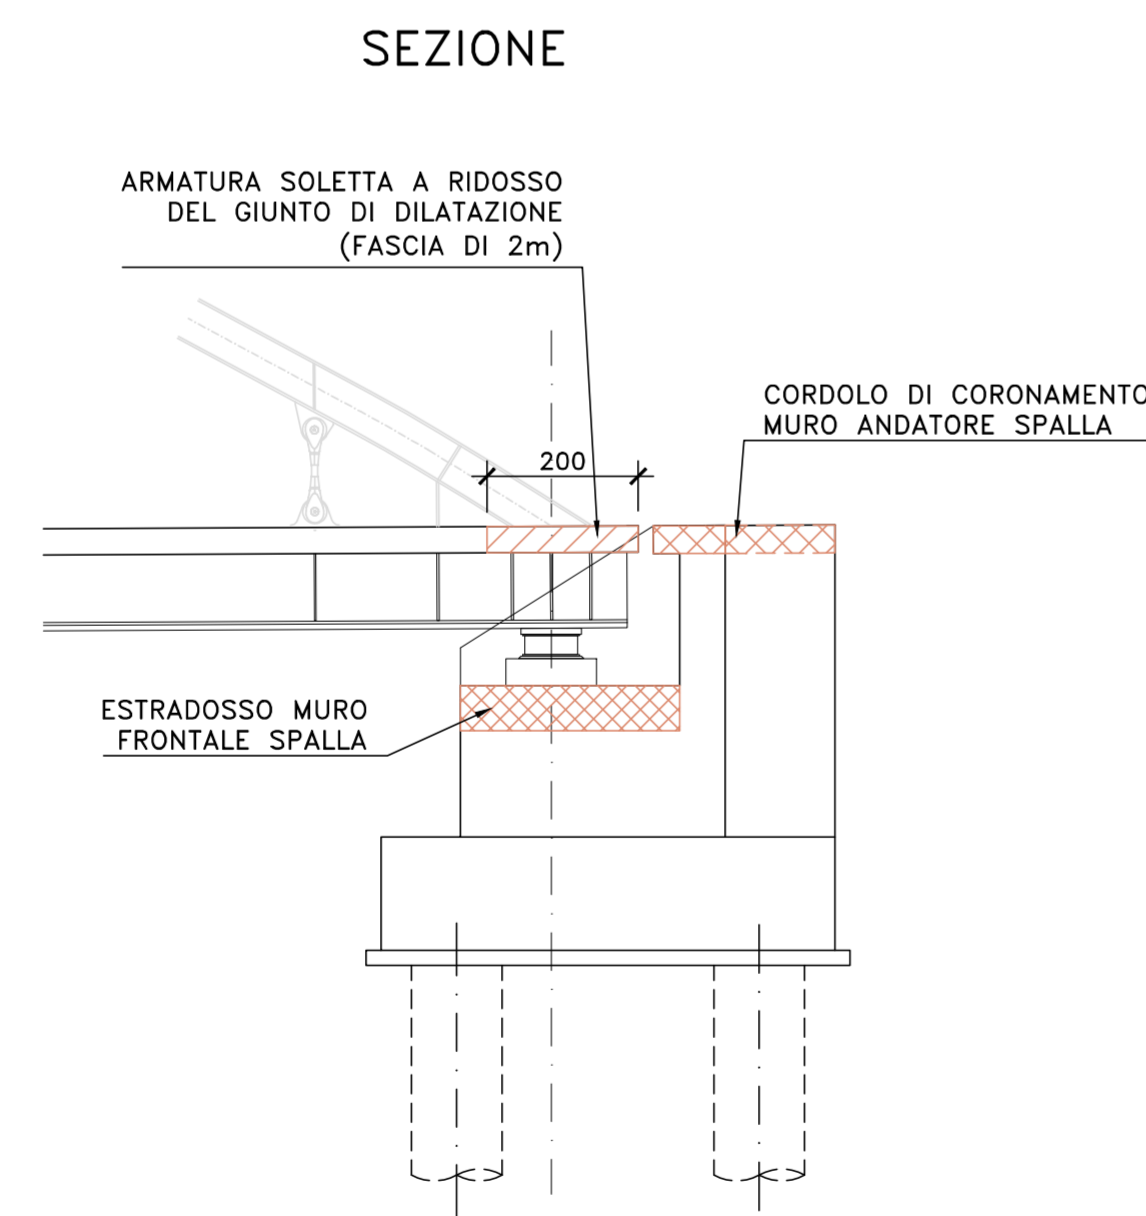


**PROTEZIONE DELLE ARMATURE
MEDIANTE SISTEMA CATHODICO GALVANICO**

NELLE ZONE INDICATE E' PREVISTA LA PROTEZIONE DELLE ARMATURE METALLICHE MEDIANTE "SISTEMA CATHODICO GALVANICO", PREVEDENDO L'UTILIZZO DI ANODI SACRIFICIALI DI ZINCO PURO RIVESTITI DI UNA SPECIALE PASTA CONDUTTIVA, DI LUNGHEZZA 30 cm E CON DURATA PARI A 40 ANNI:

- ARMATURE DEI CORDOLI DI ESTREMITA' DEGLI IMPALCATI PER L'INTERA ESTESA, 1 ANODO OGNI 80 cm CIRCA;
- ARMATURE DELLE SOLETTE D'IMPALCATO A RIDOSSO DEI GIUNTI DI DILATAZIONE PER UNA FASCIA DI ESTENSIONE PARI A 2 m, ANODI DISPOSTI SECONDO MAGLIA 80x80 cm;

N.B.
I TRATTAMENTI SULLE SUPERFICI DI CALCESTRUZZO ESPOSTE ALL'AZIONE DEGLI AGENTI ATMOSFERICI SONO INDICATI NELLA TABELLA MATERIALI.

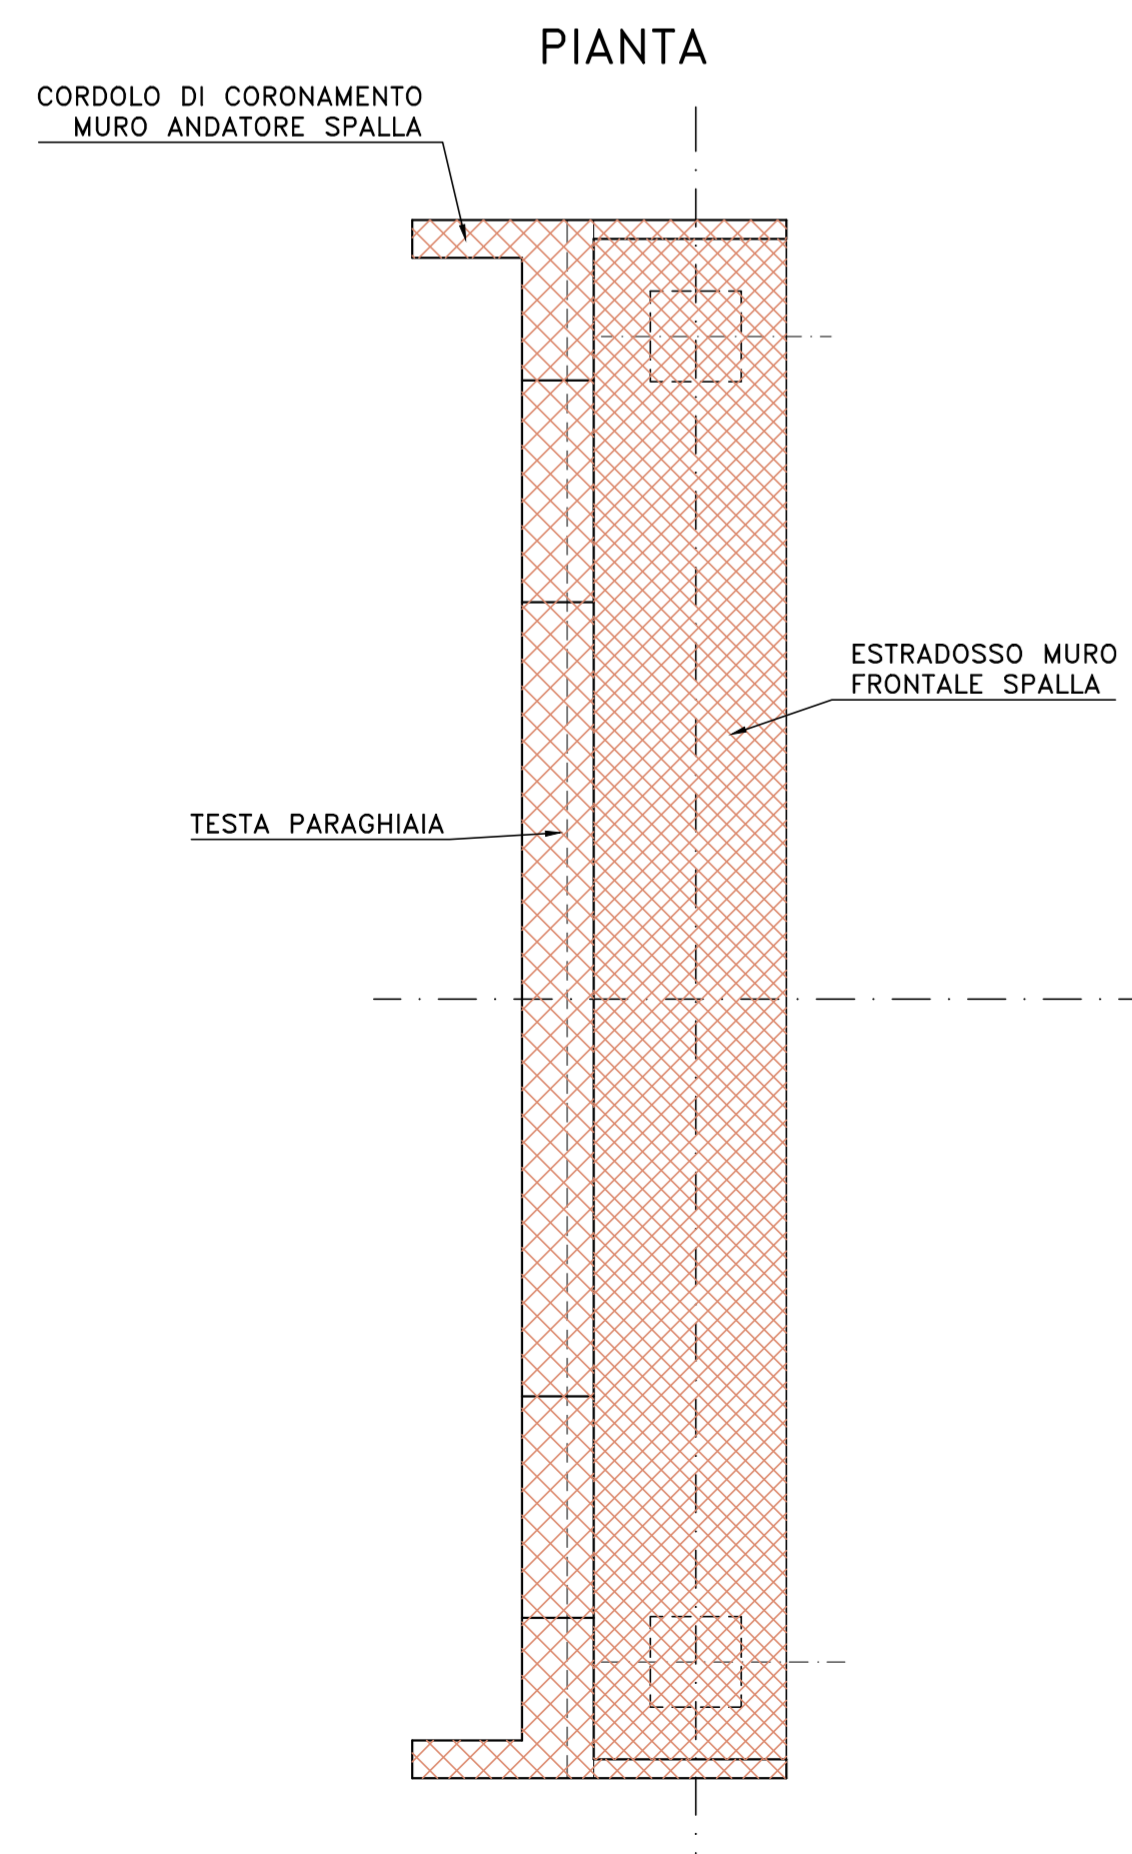

Direzione Progettazione e Realizzazione Lavori

S.S. n.128 "Centrale Sarda"
Lotto 0 bivio Monastir - bivio Senorbì
1° stralcio dal km 0+200 al km 16+700

PROGETTO DEFINITIVO

cod. CA356

PROGETTAZIONE: **ATI VIA - SERING - VDP - BRENG**

PROGETTISTA E RESPONSABILE DELL'INTEGRAZIONE DELLE PRESTAZIONI SPECIALISTICHE:
Dott. Ing. Francesco Nicchiarelli (Ord. Ing. Prov. Roma 14711)

RESPONSABILI D'AREA:
Responsabile Tracciato stradale: Dott. Ing. Massimo Capasso (Ord. Ing. Prov. Roma 26017)
Responsabile Strutture: Dott. Ing. Giovanni Piazza (Ord. Ing. Prov. Roma 27296)
Responsabile Idraulica, Geotecnica e Impianti: Dott. Ing. Sergio Di Masi (Ord. Ing. Prov. Palermo 2872)
Responsabile Ambiente: Dott. Ing. Francesco Ventura (Ord. Ing. Prov. Roma 14660)



GEOLOGO:
Dott. Geol. Enrico Curcuruto (Ord. Geo. Regione Sicilia 966)

COORDINATORE SICUREZZA IN FASE DI PROGETTAZIONE:
Dott. Ing. Matteo Di Girolamo (Ord. Ing. Prov. Roma 15138)

RESPONSABILE SIA:
Dott. Ing. Francesco Ventura (Ord. Ing. Prov. Roma 14660)

VISTO: IL RESPONSABILE DEL PROCEDIMENTO:
Dott. Ing. Edoardo Quattrone



**OPERE D'ARTE MAGGIORI
PONTI
PO02 PONTE S'ARRAOLE**



Schema sistema di protezione delle armature dalla corrosione

CODICE PROGETTO		NOME FILE		REVISIONE	SCALA:
PROGETTO	LN. PROG. ANNO	CA356_PO02STRDC04_A			
DPCA0356	D 21	CODICE ELAB. PO0PO02STRDC04		A	varie
D					
C					
B					
A	EMISSIONE	NOV. 2021	P. COSMELLI	G. PIAZZA	F. NICHIARELLI
REV.	DESCRIZIONE	DATA	REDATTO	VERIFICATO	APPROVATO