




TM_AP_01 (Pr. 0+384.72)

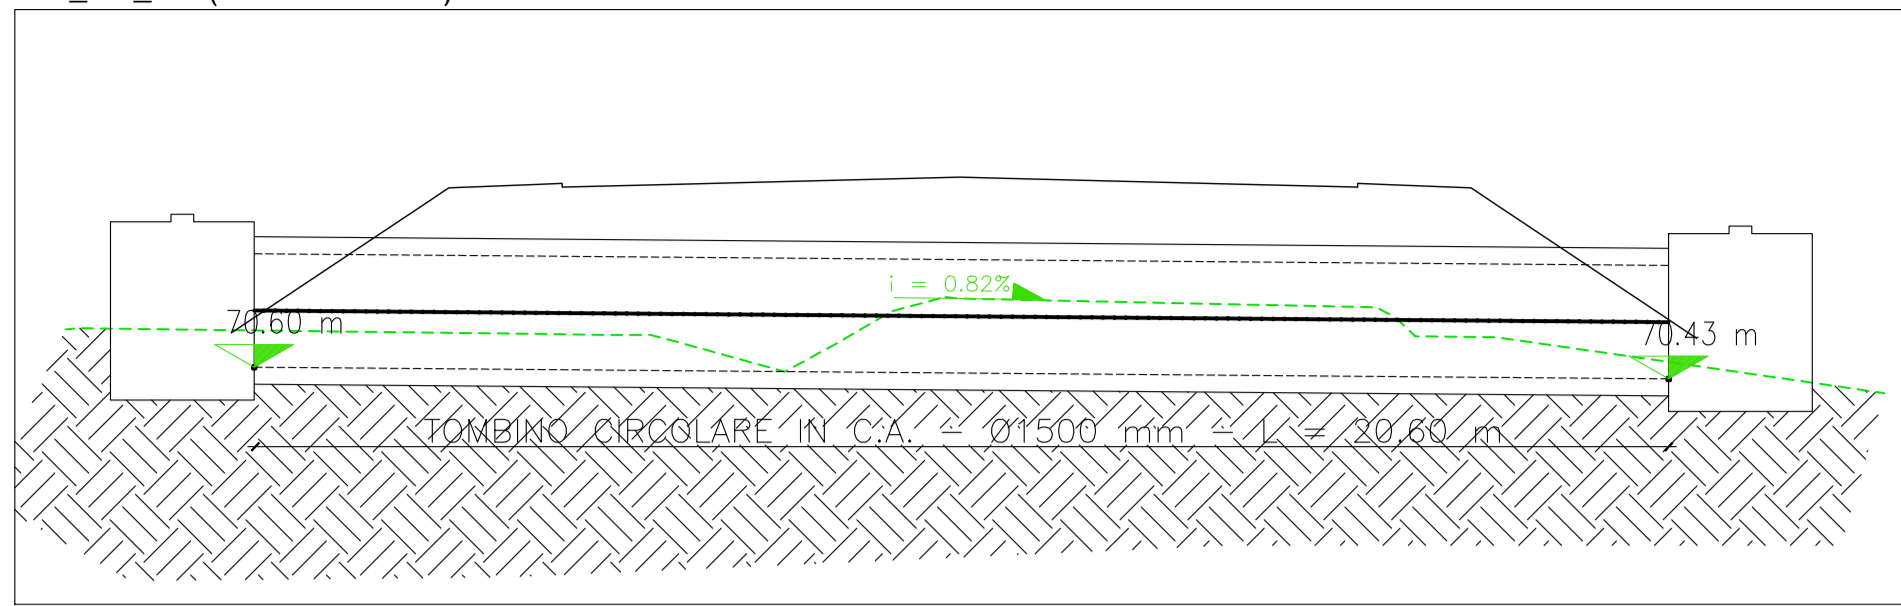


TM_AP_07 (Pr. 3+506.14)

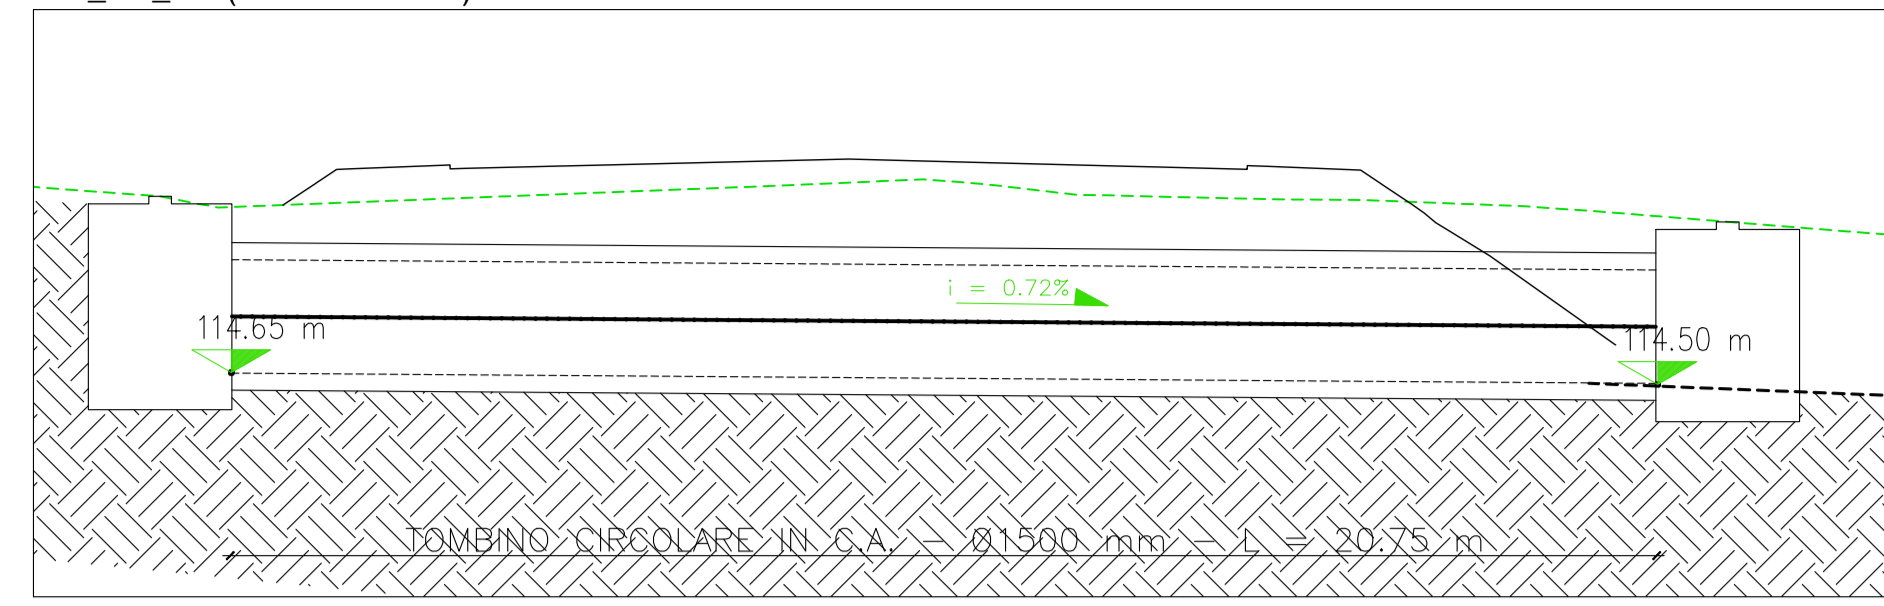


TM_AP_04 (Pr. 2+675.85)

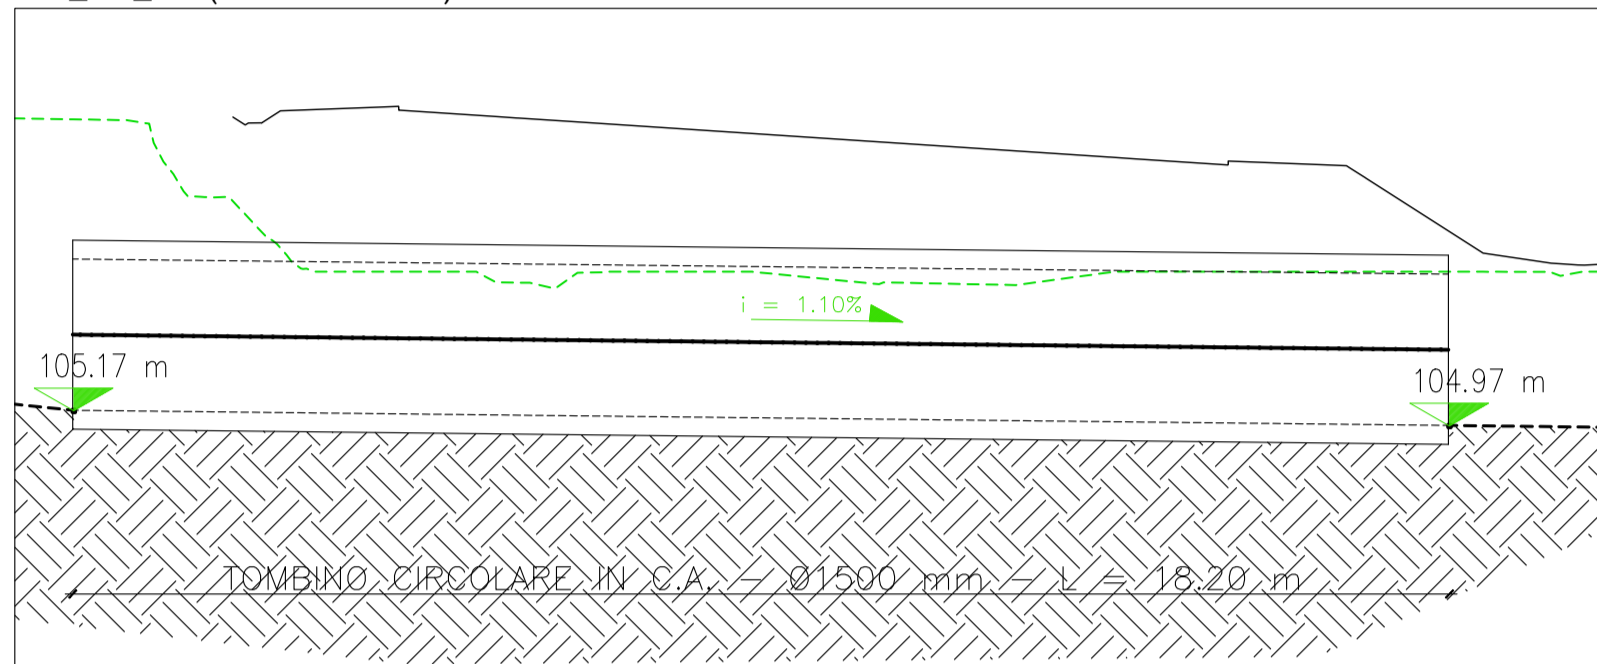


TM_AP_13 (Pr. 5+567.08)

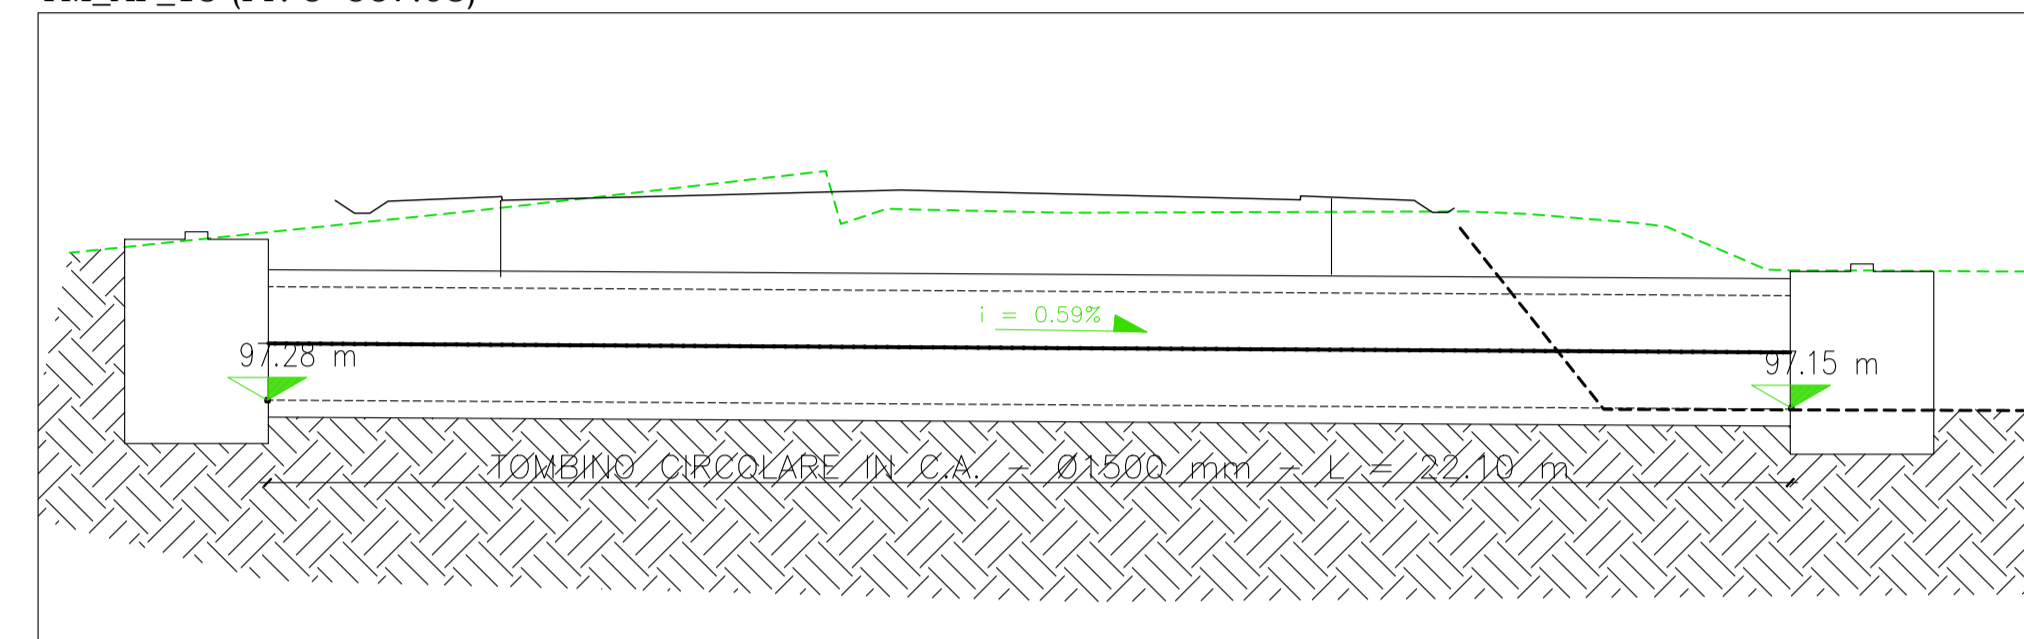


TM_AP_06 (Pr. 3+419.07)

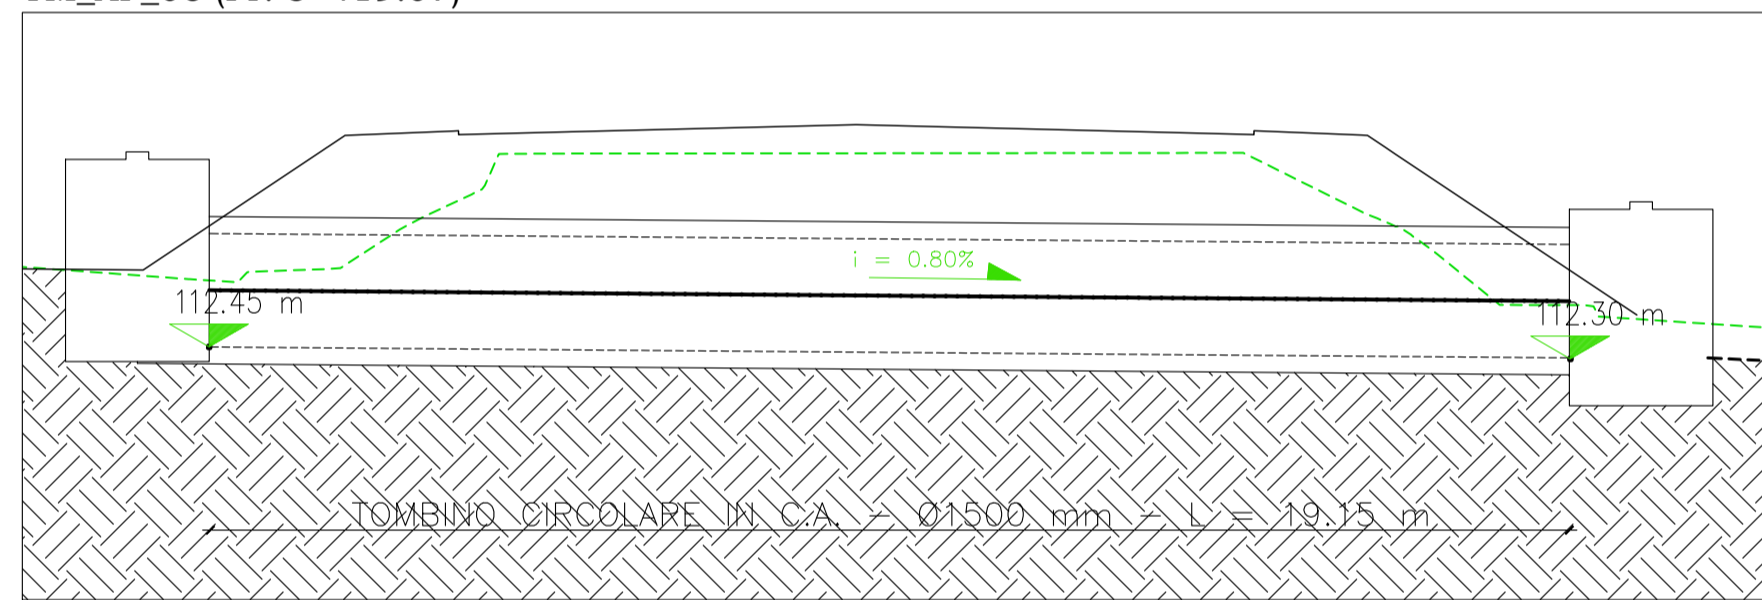


TM_AP_08 (Pr. 4+199.07)

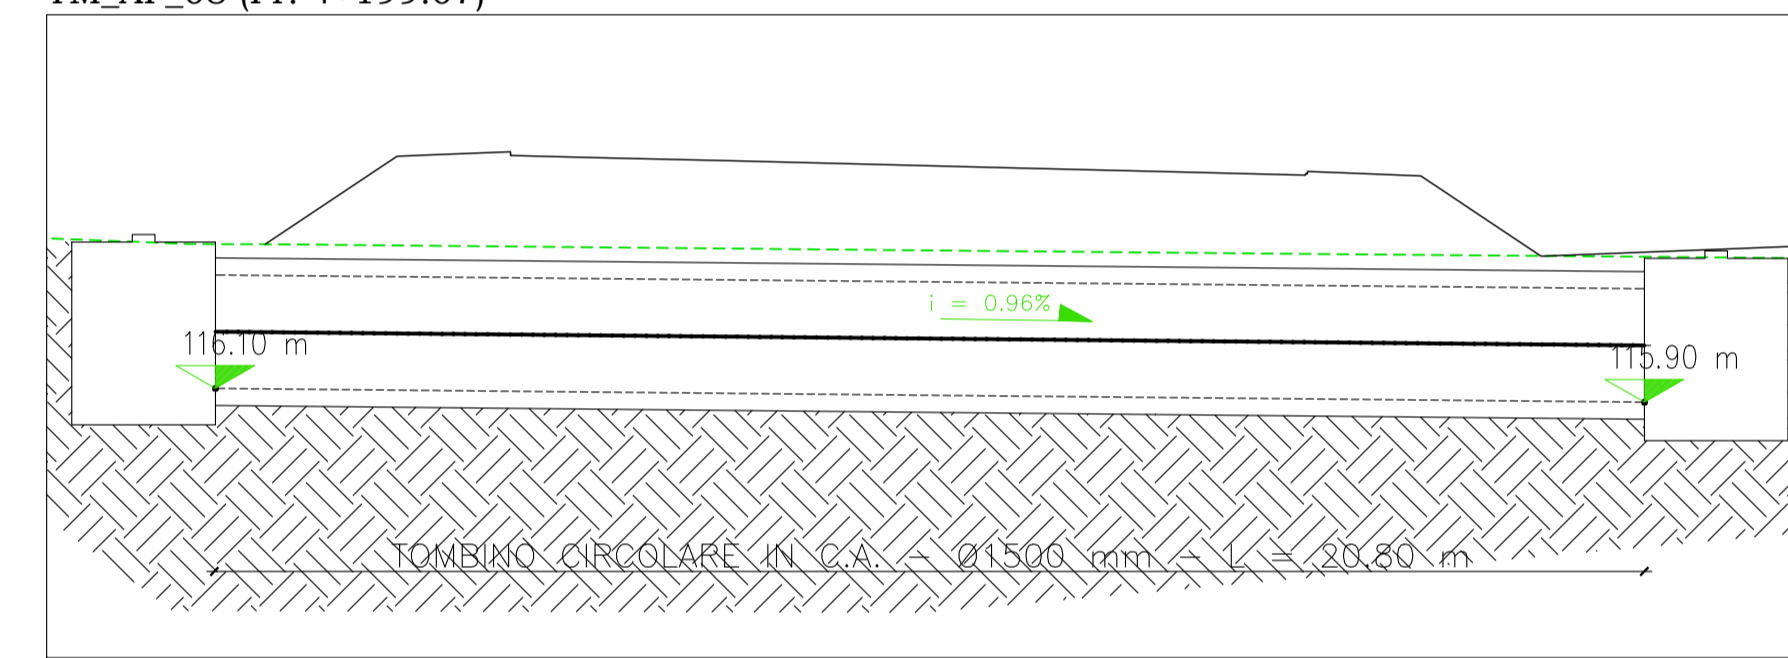

TM_AP_02 (Pr. 1+363.06)

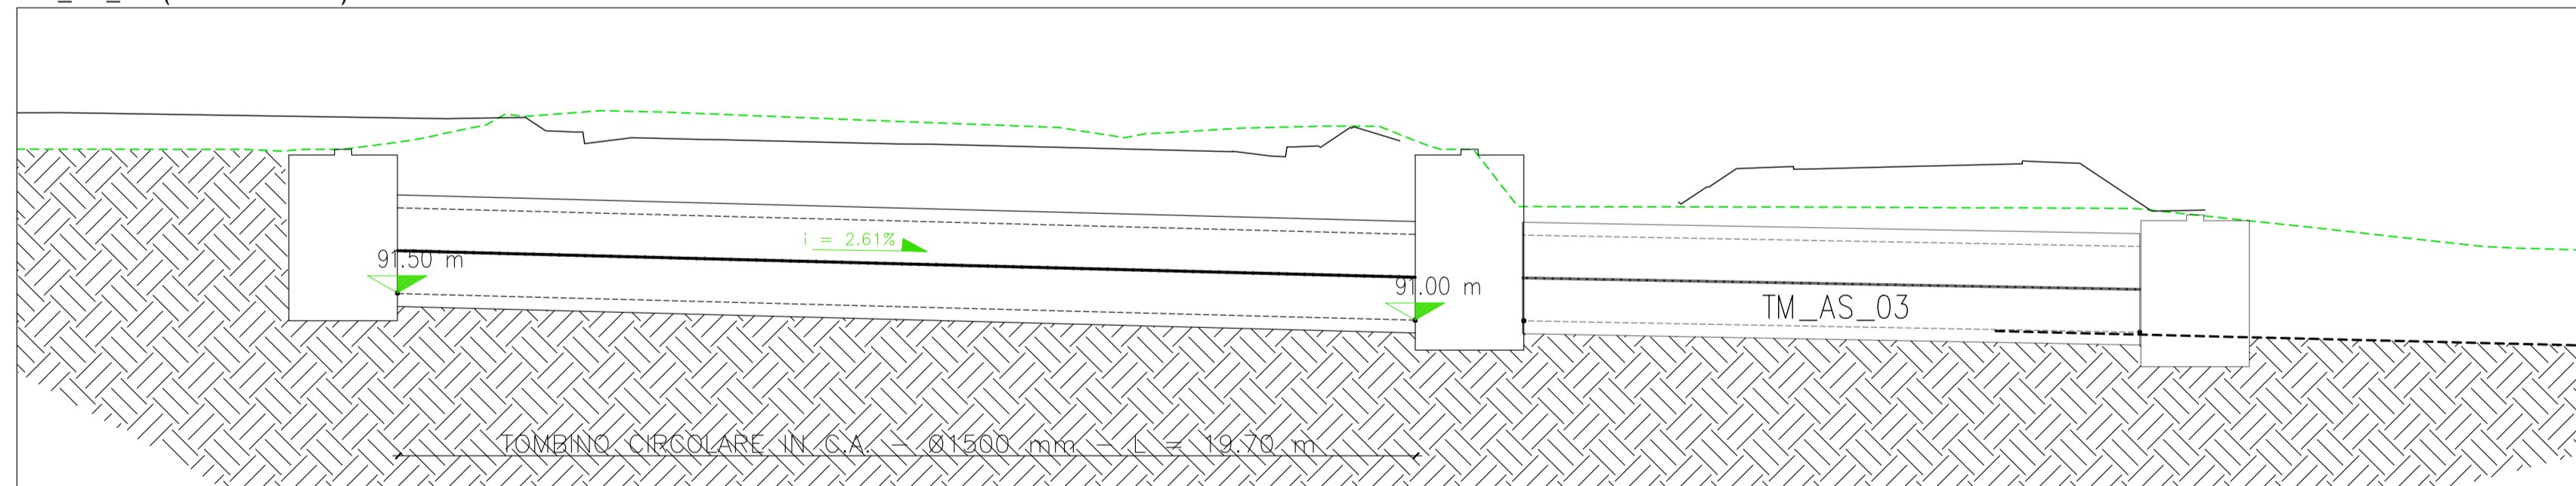


TM_AP_11 (Pr. 4+988.25)

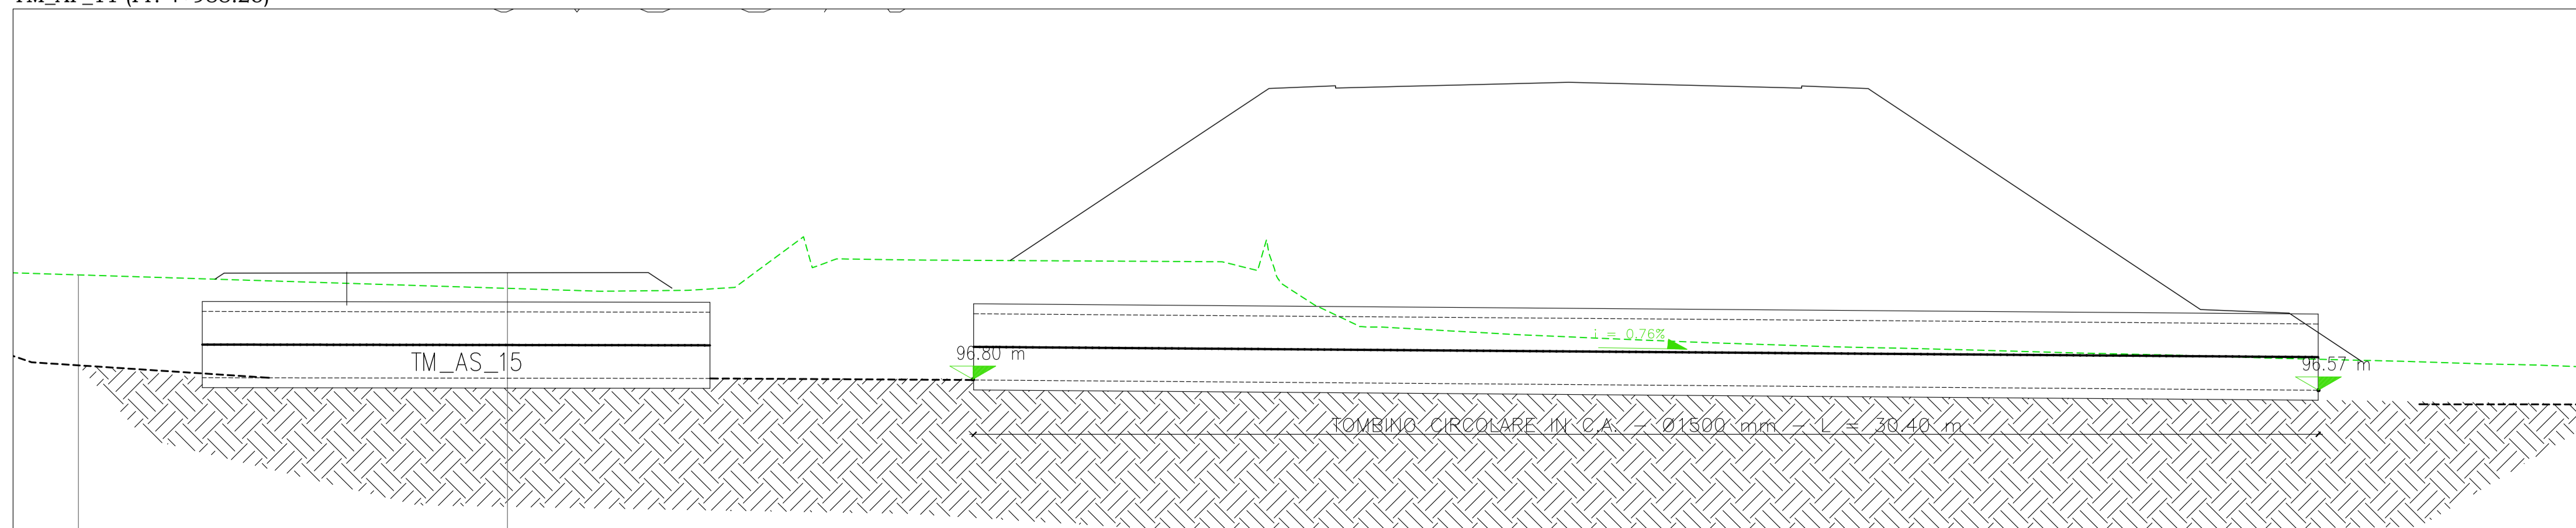

Mappa chiave

Scala 1:5000

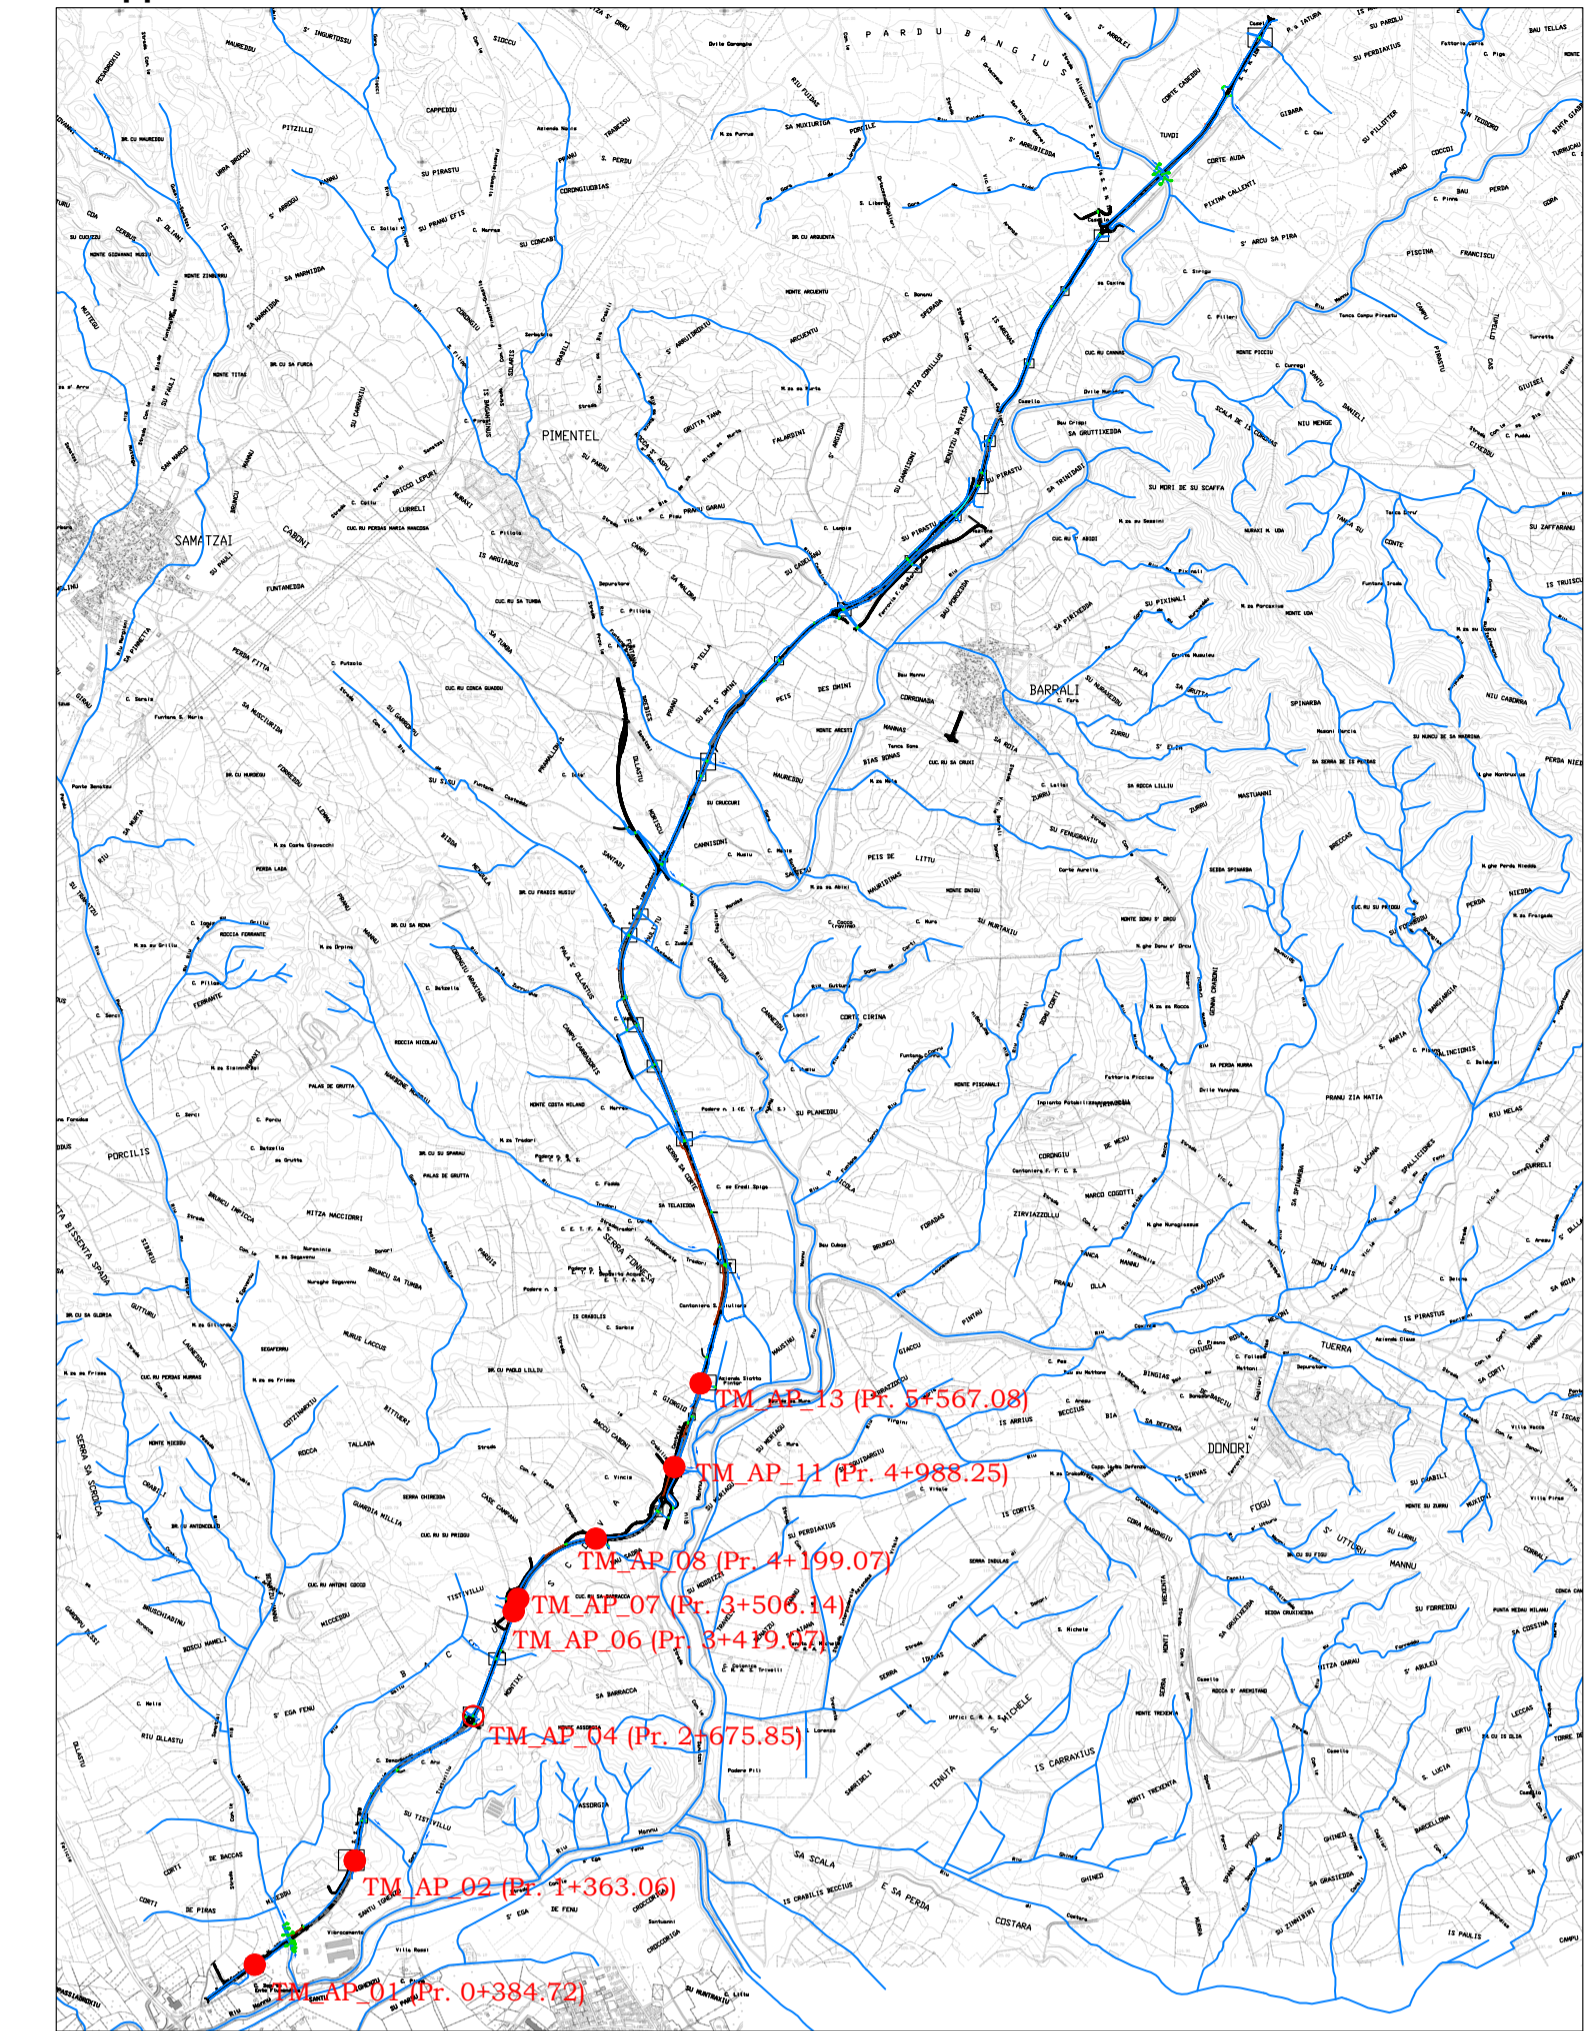

Per ulteriori dettagli si veda l'elaborato CA356_T00ID00IDRDC02_A



Direzione Progettazione e Realizzazione Lavori

S.S. n.128 "Centrale Sarda"

Lotto 0 bivio Monastir - bivio Senorbì
1° stralcio dal km 0+200 al km 16+700

PROGETTO DEFINITIVO

COD. CA356

PROGETTAZIONE: ATI VIA - SERING - VDP - BRENG

PROGETTISTA E RESPONSABILE DELL'INTEGRAZIONE DELLE PRESTAZIONI SPECIALISTICHE:
Dott. Ing. Francesco Nicchiarèlli (Ord. Ing. Prov. Roma 14711)
RESPONSABILI D'AREA:
Responsabile Tracciato stradale: Dott. Ing. Massimo Capasso (Ord. Ing. Prov. Roma 26511)
Responsabile Strutture: Dott. Ing. Giovanni Piazza (Ord. Ing. Prov. Roma 27296)
Responsabile Idraulico, Geotecnico e Impianti: Dott. Ing. Sergio Di Maio (Ord. Ing. Prov. Palermo 2822)
Responsabile Ambiente: Dott. Ing. Francesco Ventura (Ord. Ing. Prov. Roma 14660)

GRUPPO DI PROGETTAZIONE
MANDATARIA:
VIA
INGEGNERIA
MANDANTI:
SERING
INGEGNERIA
vdp
BRENG
BRIDGE ENGINEERING

GEOLOGO:
Dott. Geol. Enrico Curcuruto (Ord. Geo. Regione Sicilia 966)
COORDINATORE SICUREZZA IN FASE DI PROGETTAZIONE:
Dott. Ing. Matteo Di Girolamo (Ord. Ing. Prov. Roma 15138)
RESPONSABILE SIA:
Dott. Ing. Francesco Ventura (Ord. Ing. Prov. Roma 14660)
VISTO: IL RESPONSABILE DEL PROCEDIMENTO:
Dott. Ing. Edoardo Quattrone

OPERE D'ARTE MINORI
ATTRAVERSAMENTI IDRAULICI E SISTEMAZIONI IDRAULICHE
ATTRAVERSAMENTI IDRAULICI
TOMBINI CIRCOLARI TM_AP Tav. 1 di 3

CODICE PROGETTO		NOME FILE		REVISIONE	SCALA:
PROGETTO		CA356_P00TM01STRPL01_A			
DPPCA0356		CODICE ELAB. P00TM01STRPL01		A	1:100
D					
C					
B					
A	EMISSIONE	NOV 2021	A. CECCOTTI	M.A. CUCCARO	F. NICCHIARELLI
REV.	DESCRIZIONE	DATA	REDATTO	VERIFICATO	APPROVATO