




TM\_AP\_10 (Pr. 4+942.71)

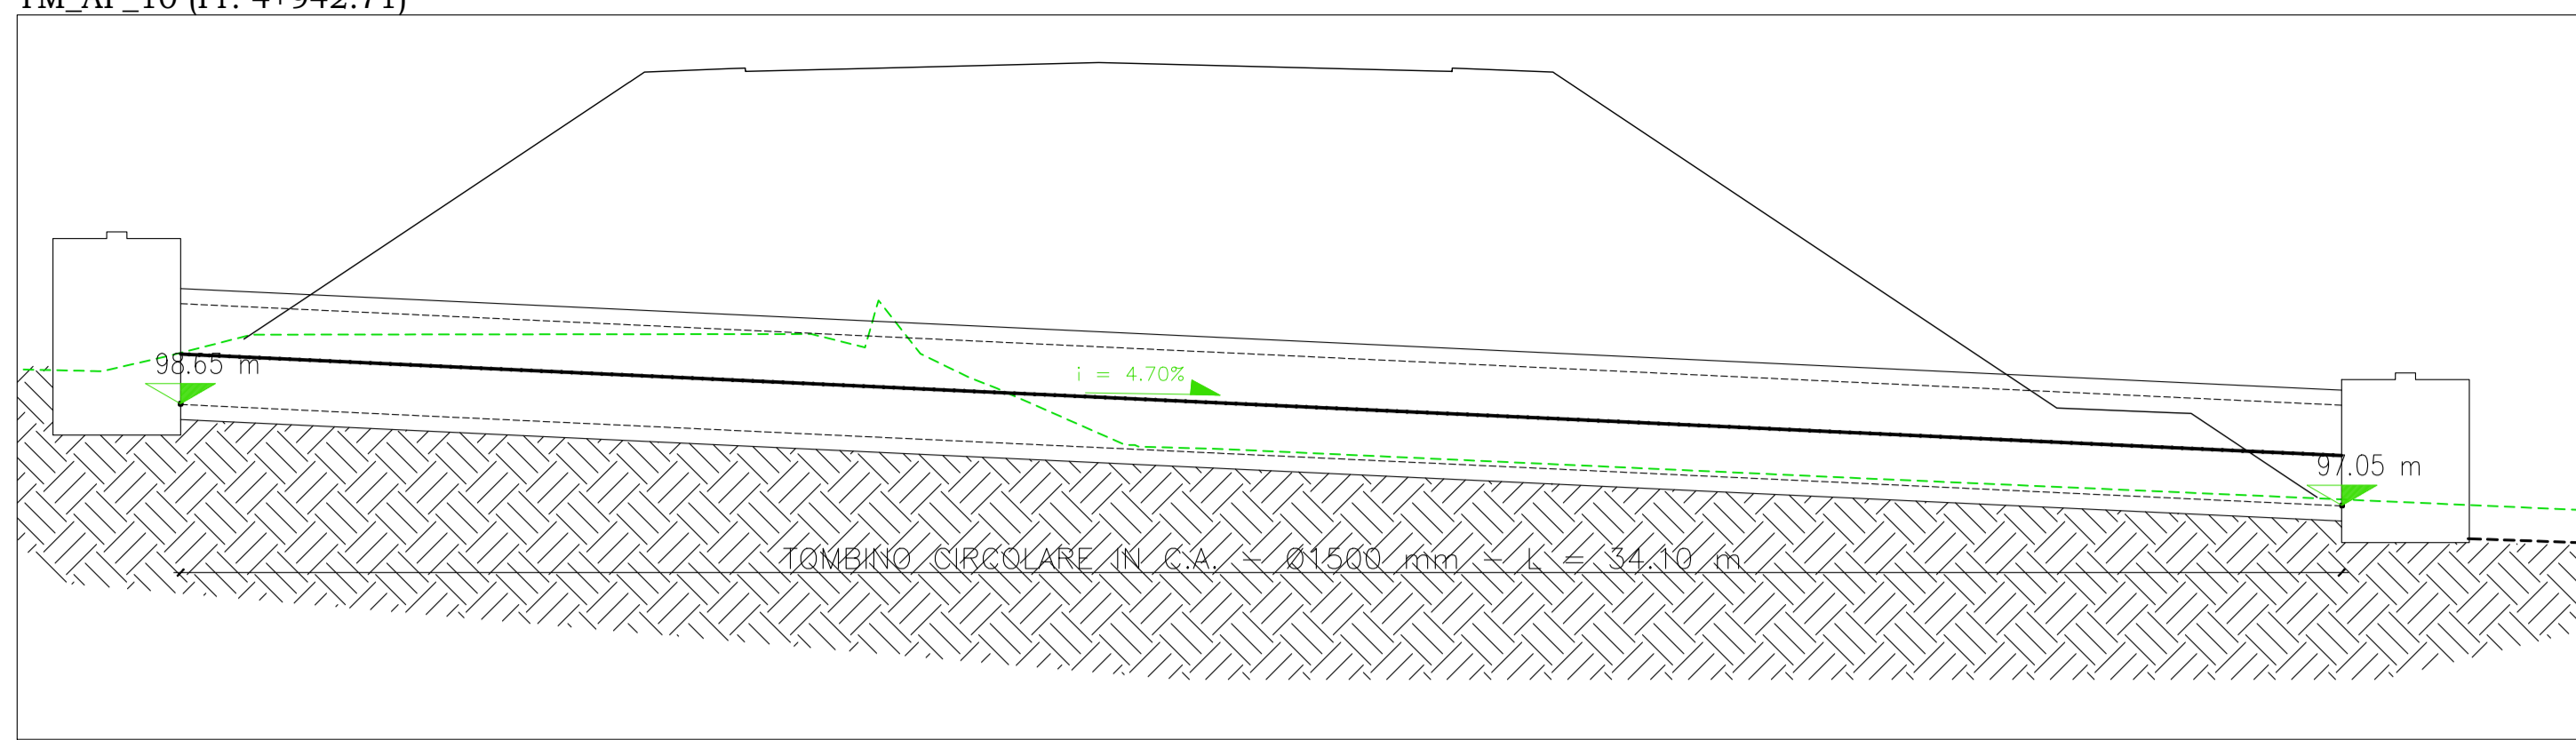


TM\_AP\_12 (Pr. 5+341.45)

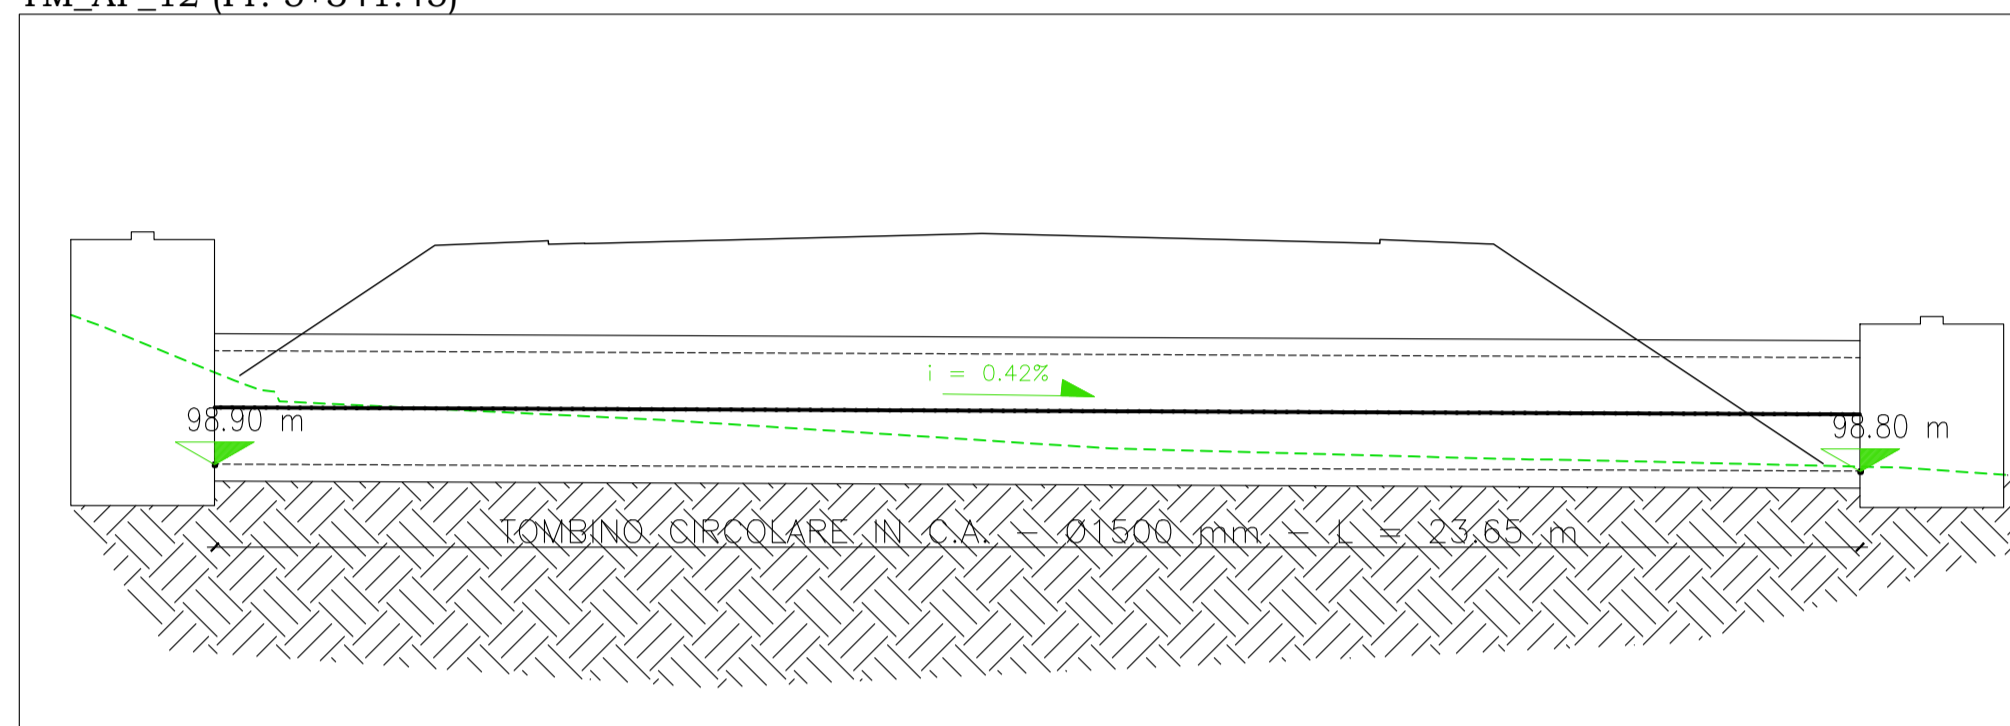


TM\_AP\_09 (Pr. 4+675.16)

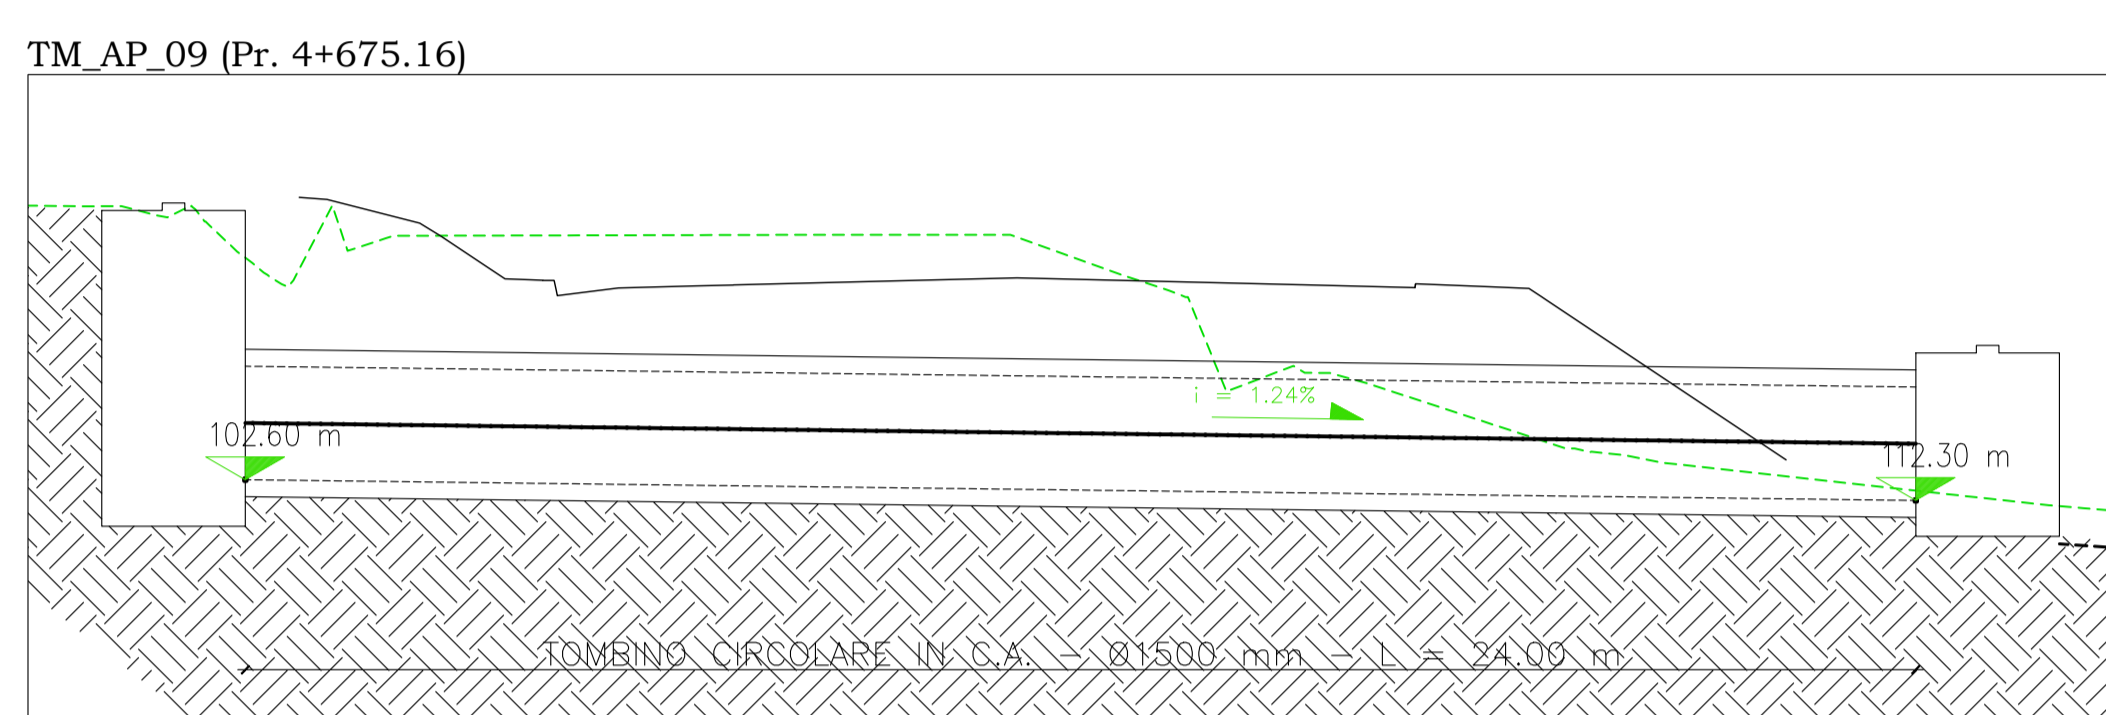


TM\_AP\_30 (Pr. 12+647.20)

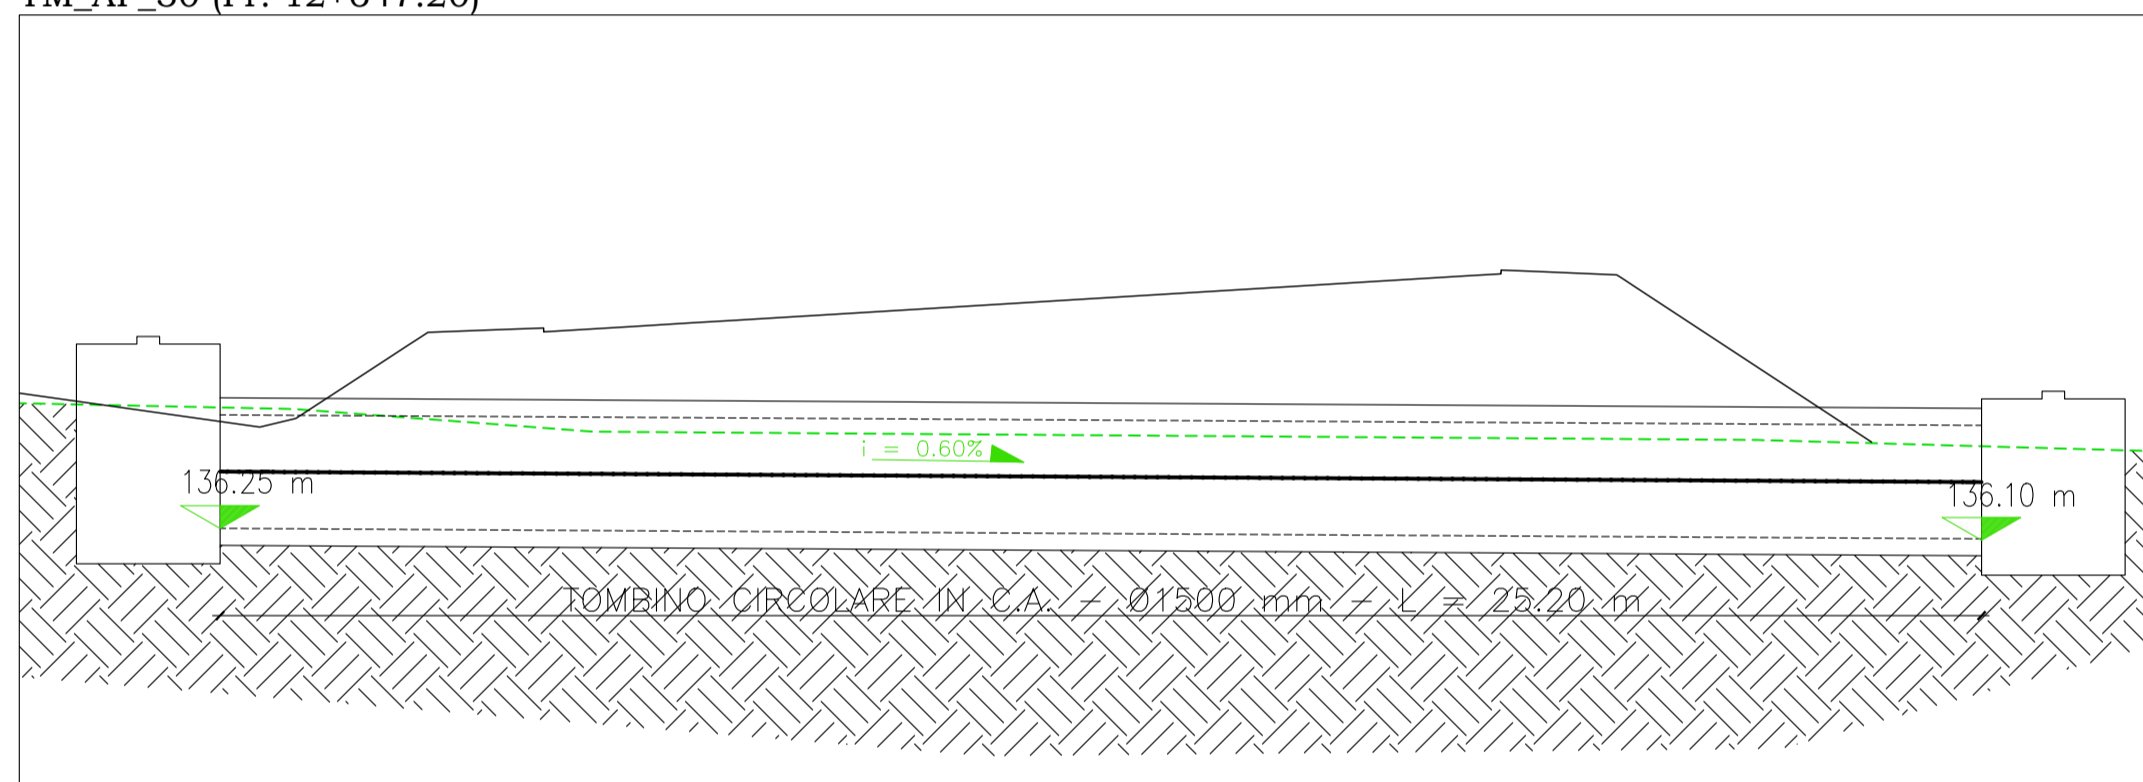


TM\_AP\_31 (Pr. 12+866.31)

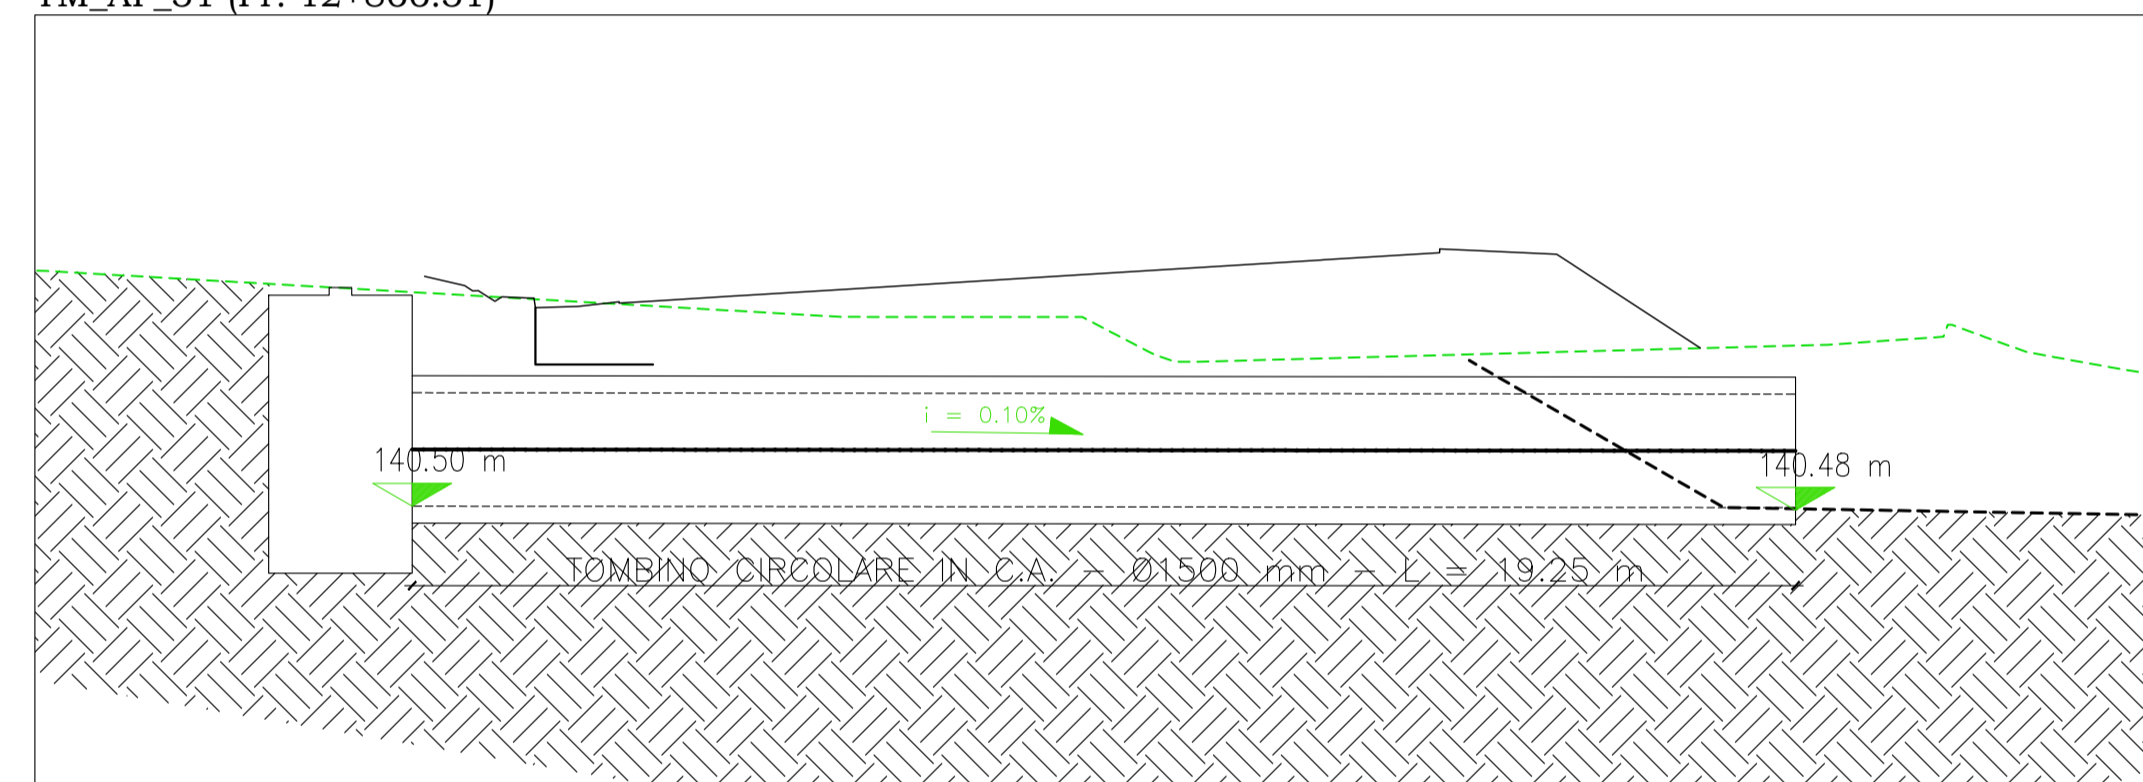


TM\_AP\_32 (Pr. 12+866.31)

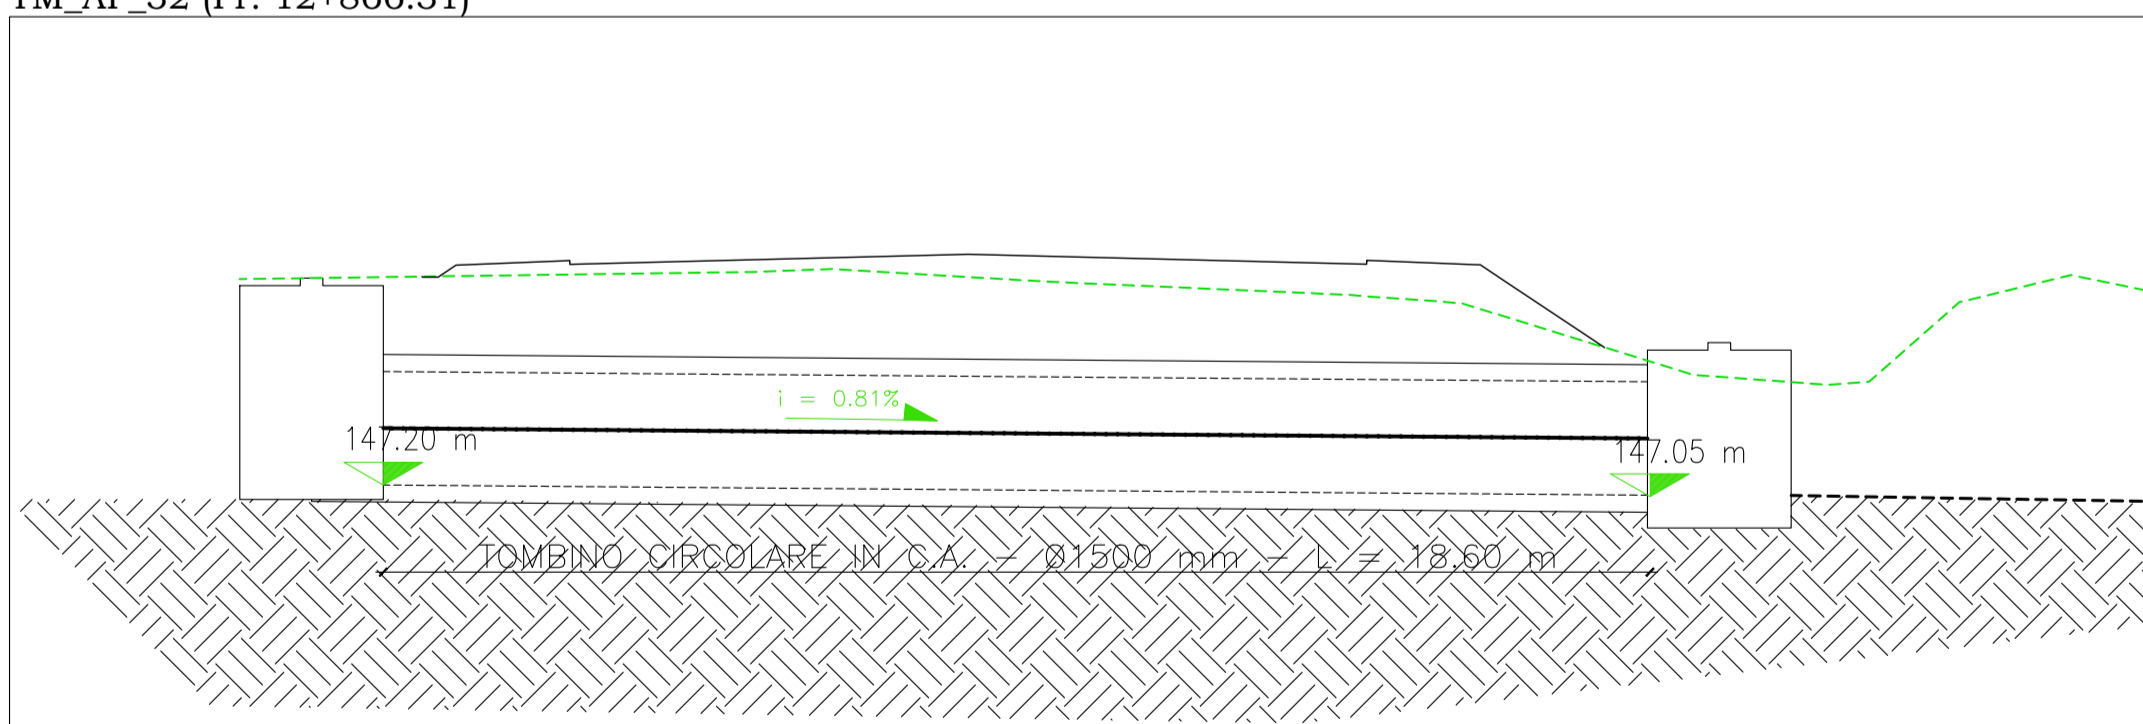


TM\_AP\_33 (Pr. 13+988.02)

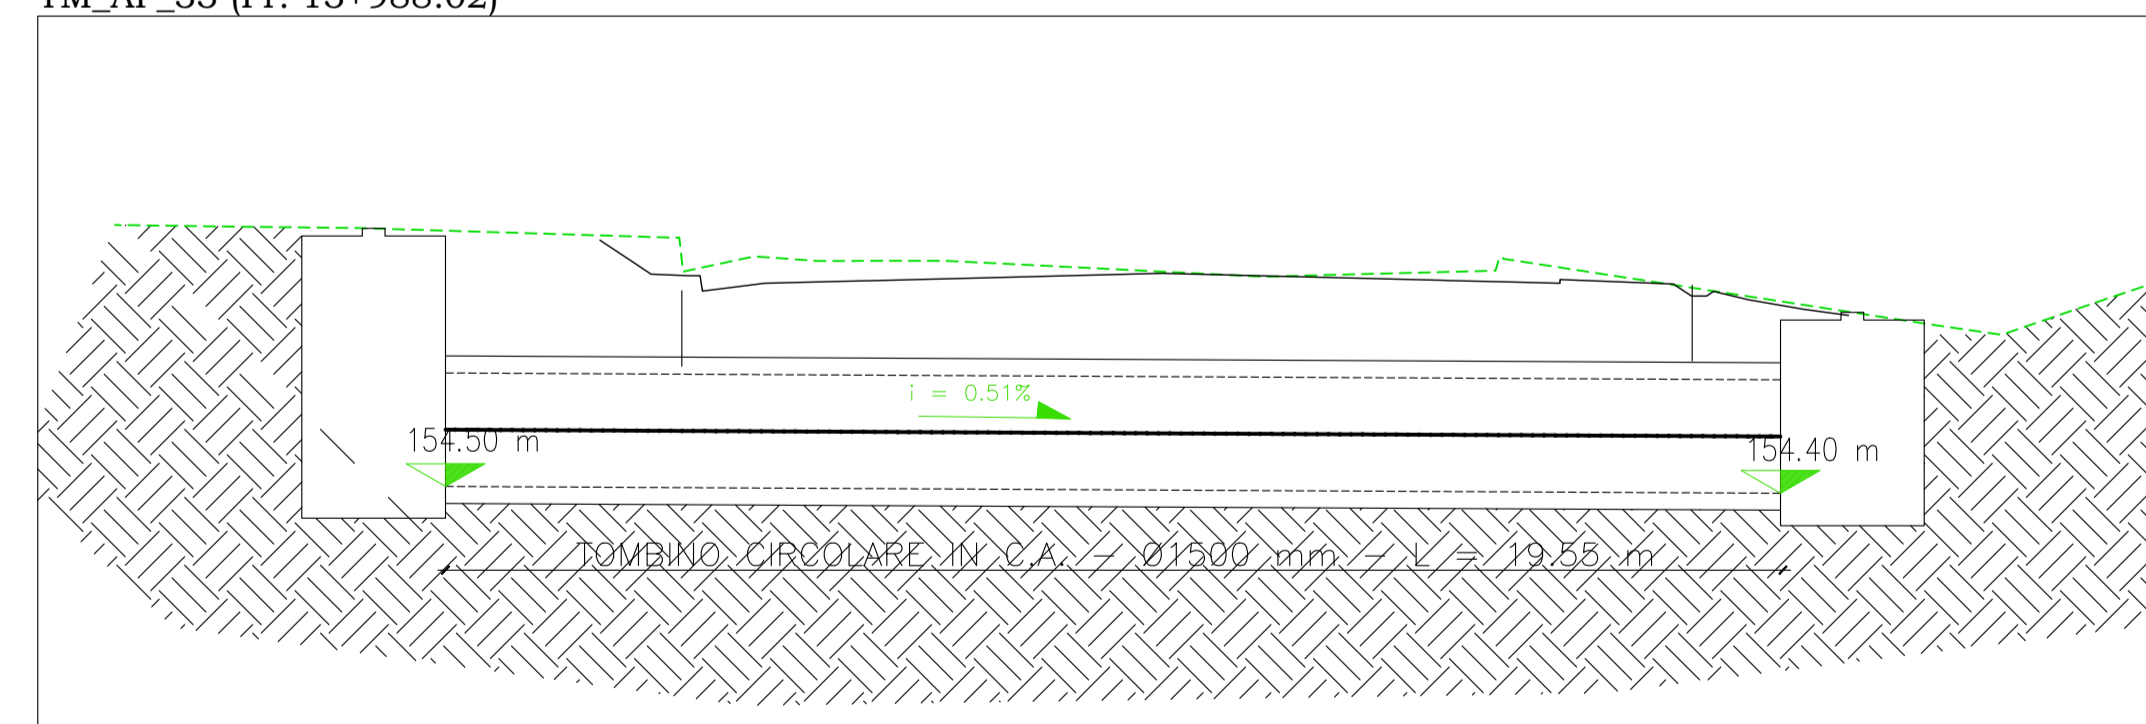

TM\_AP\_34 (Pr. 14+419.20)

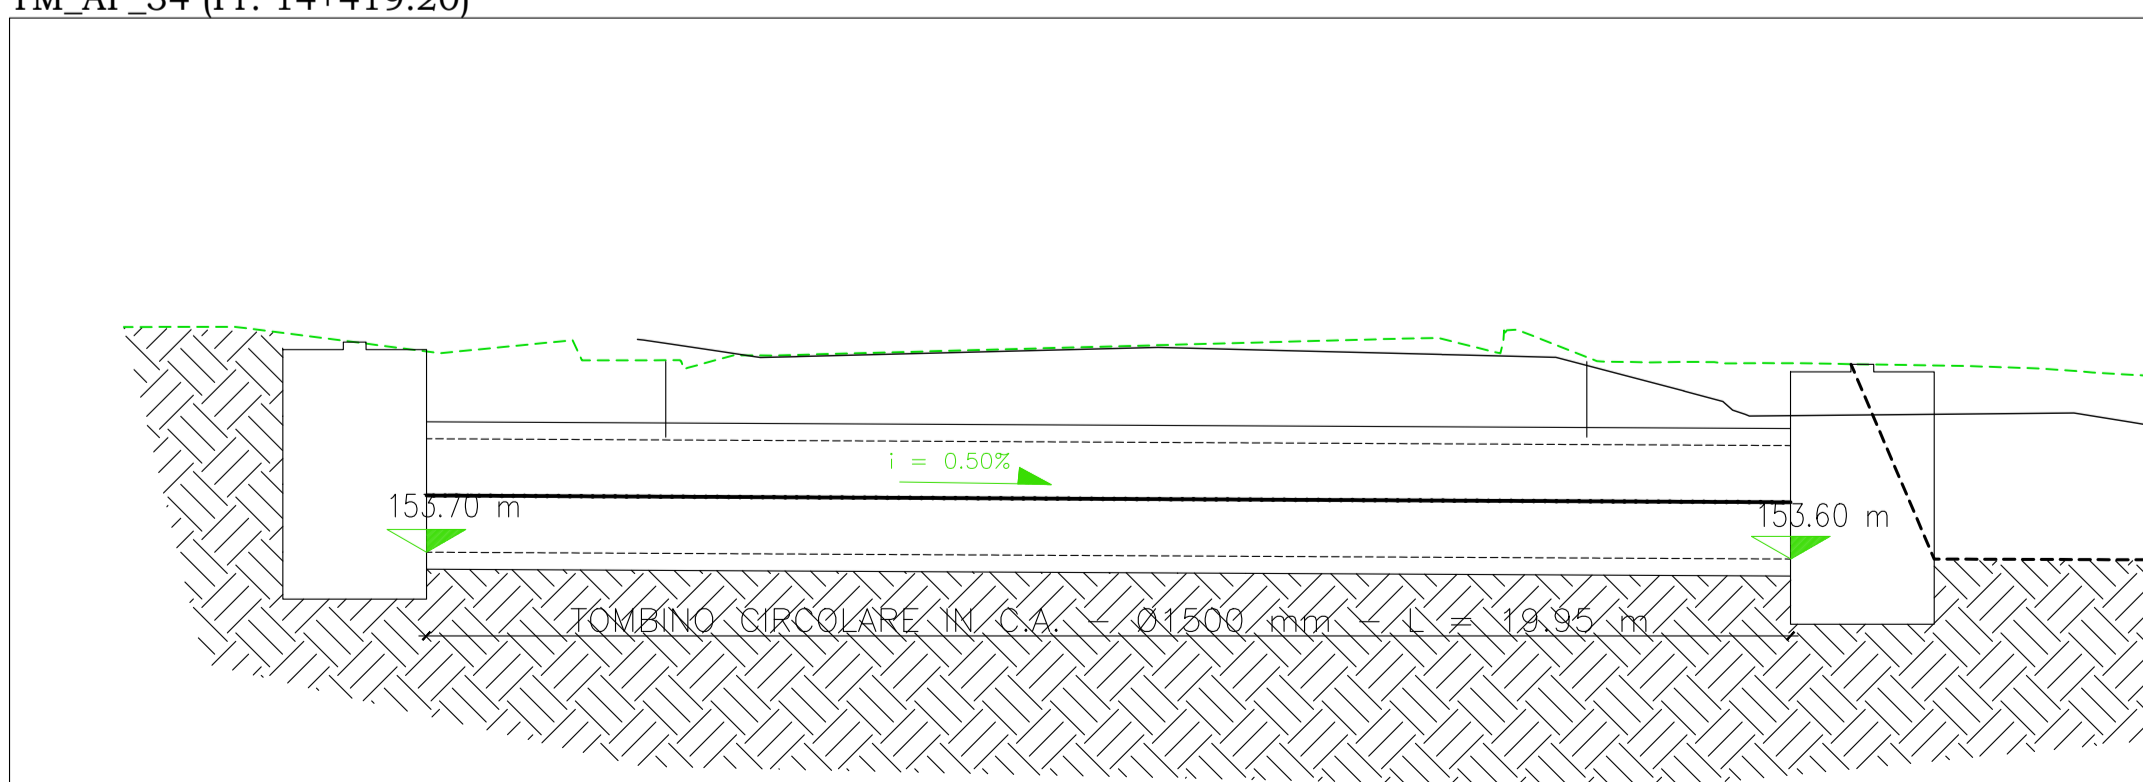


TM\_AP\_28 (Pr. 12+308.08)

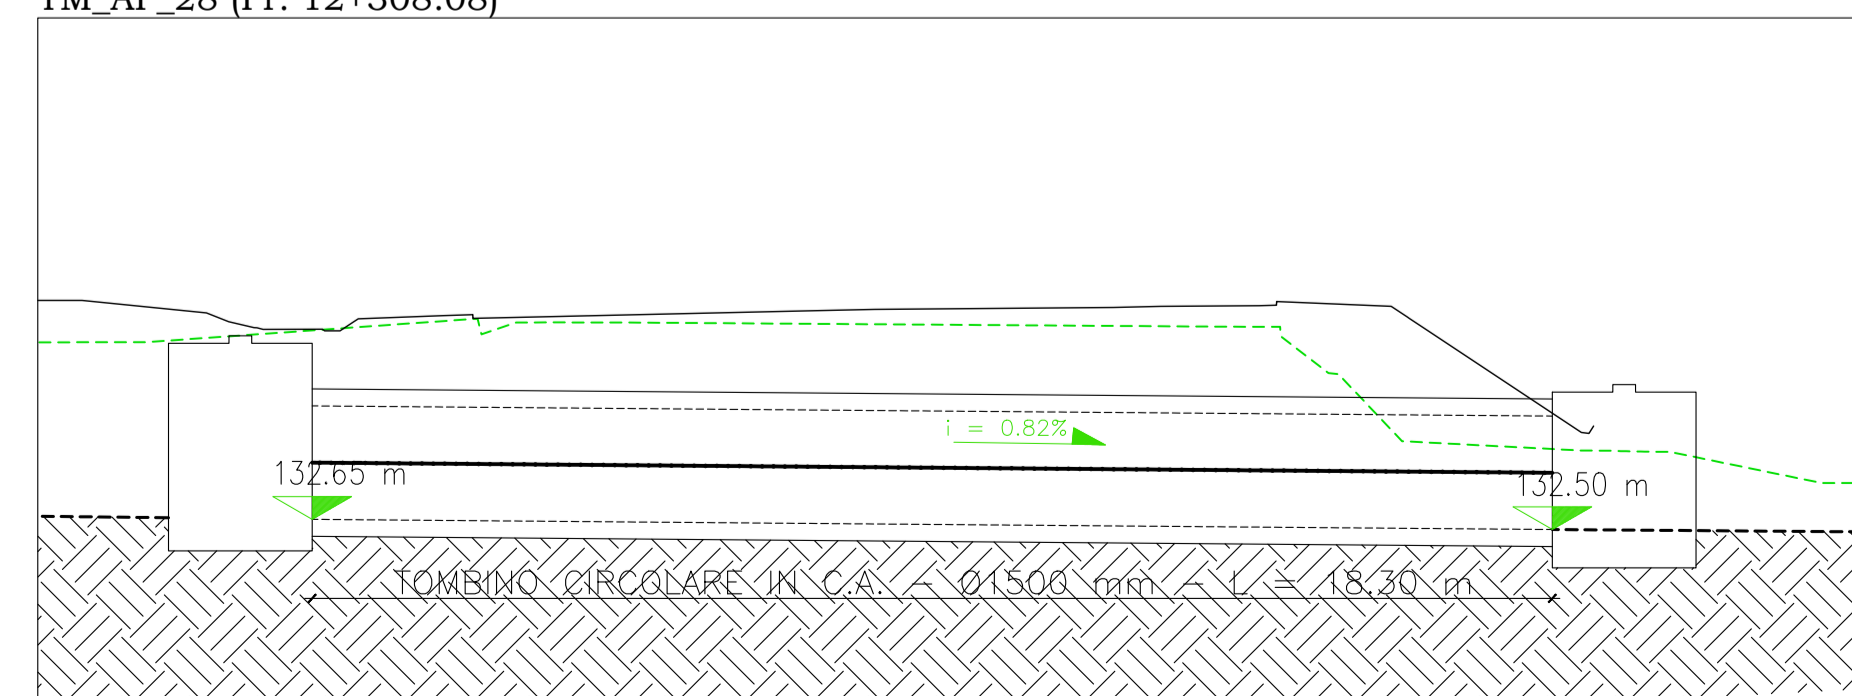

Mappa chiave

Scala 1:5000

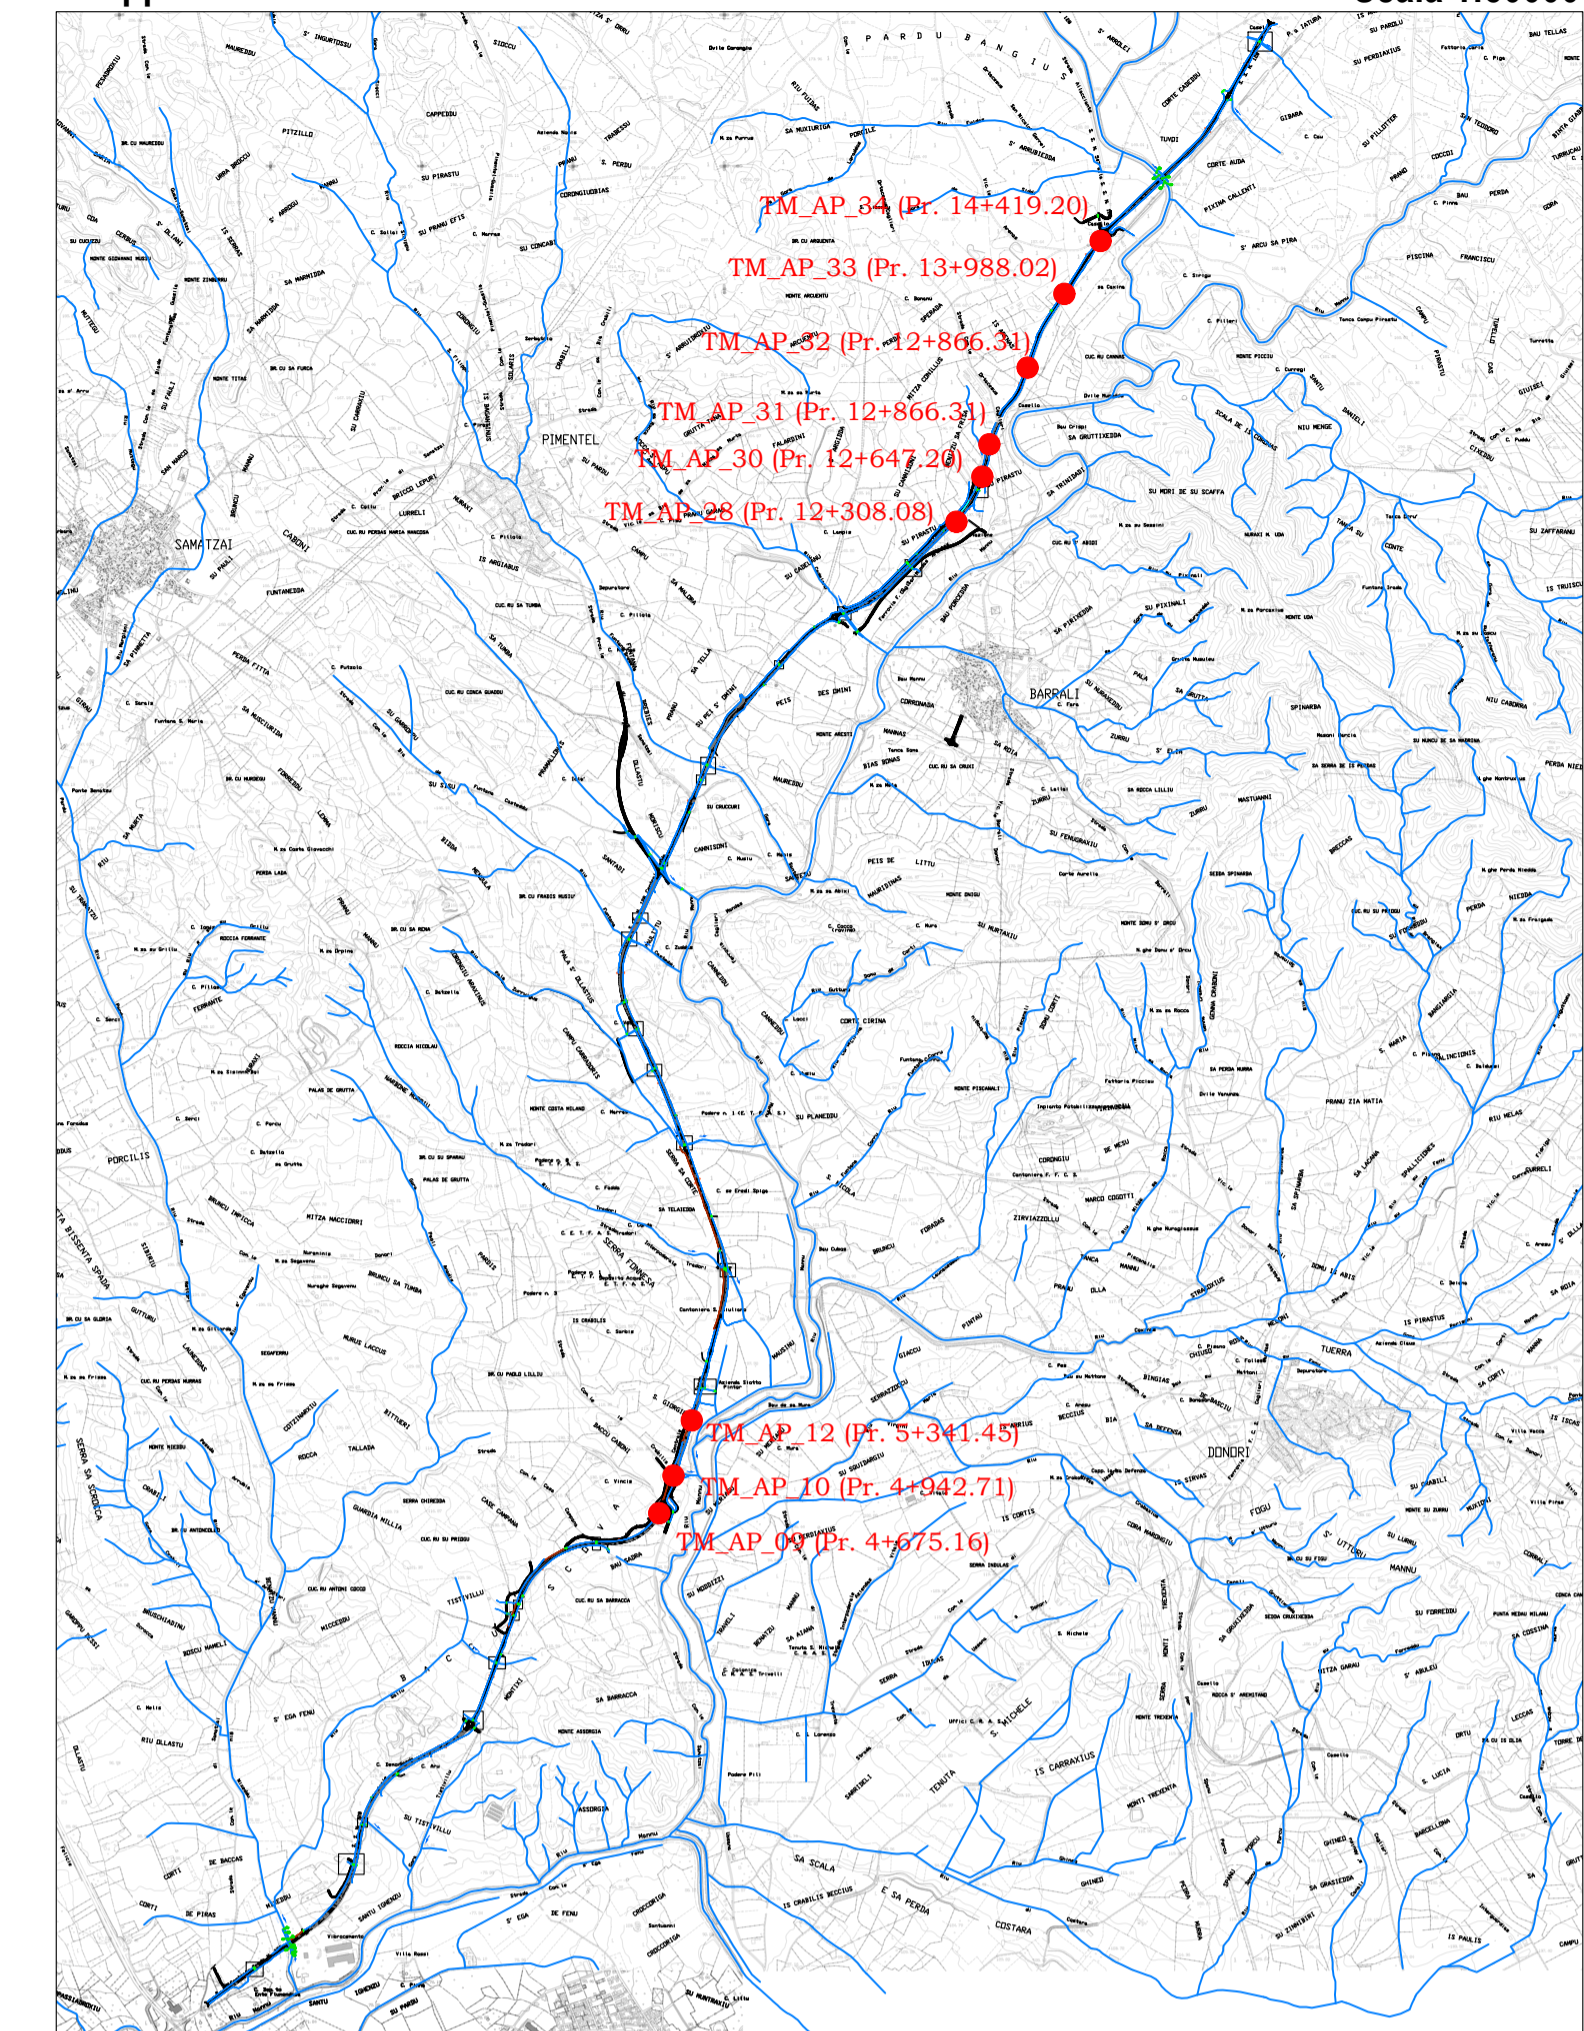

Per ulteriori dettagli si veda l'elaborato CA356\_T00ID00IDRDC02\_A



Direzione Progettazione e Realizzazione Lavori

S.S. n.128 "Centrale Sarda"

Lotto 0 bivio Monastir - bivio Senorbì  
1° stralcio dal km 0+200 al km 16+700

PROGETTO DEFINITIVO

COD. CA356

PROGETTAZIONE: ATI VIA - SERING - VDP - BRENG

PROGETTISTA E RESPONSABILE DELL'INTEGRAZIONE DELLE PRESTAZIONI SPECIALISTICHE:  
Dott. Ing. Francesco Michiarioli (Ord. Ing. Prov. Roma 14711)


RESPONSABILI D'AREA:  
Responsabile Tracciato stradale: Dott. Ing. Massimo Capasso (Ord. Ing. Prov. Roma 26531)  
Responsabile Strutture: Dott. Ing. Giovanni Piazza (Ord. Ing. Prov. Roma 27296)  
Responsabile Idraulico, Geotecnico e Impianti: Dott. Ing. Sergio Di Maio (Ord. Ing. Prov. Palermo 2822)  
Responsabile Ambiente: Dott. Ing. Francesco Ventura (Ord. Ing. Prov. Roma 14660)

GRUPPO DI PROGETTAZIONE

MANDATARIA:



MANDANTI:

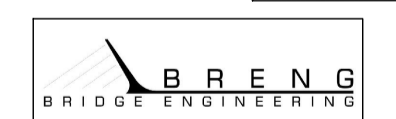

GEOLOGO:

Dott. Geol. Enrico Curcurto (Ord. Geo. Regione Sicilia 966)

COORDINATORE SICUREZZA IN FASE DI PROGETTAZIONE:

Dott. Ing. Matteo Di Girolamo (Ord. Ing. Prov. Roma 15138)

RESPONSABILE SIA:

Dott. Ing. Francesco Ventura (Ord. Ing. Prov. Roma 14660)

VISTO: IL RESPONSABILE DEL PROCEDIMENTO:

Dott. Ing. Edoardo Quattrone

OPERE D'ARTE MINORI  
ATTRAVERSAMENTI IDRAULICI E SISTEMAZIONI IDRAULICHE  
ATTRAVERSAMENTI IDRAULICI  
TOMBINI CIRCOLARI TM\_AP Tav. 3 di 3

CODICE PROGETTO		NOME FILE		REVISIONE	SCALA:
PROGETTO	LIV. PROC. ANNO	CA356_P00TM01STRPL03_A			
DPCA0356		D	21		
CODICE ELAB.		P00TM01STRPL03		A	1:100
D					
C					
B					
A	EMISSIONE	NOV. 2021	A. CECCOTTI	M.A. CUCCARDI	F. NICHIRELLI
REV.	DESCRIZIONE	DATA	REDATTO	VERIFICATO	APPROVATO