



Planimetria di inquadramento

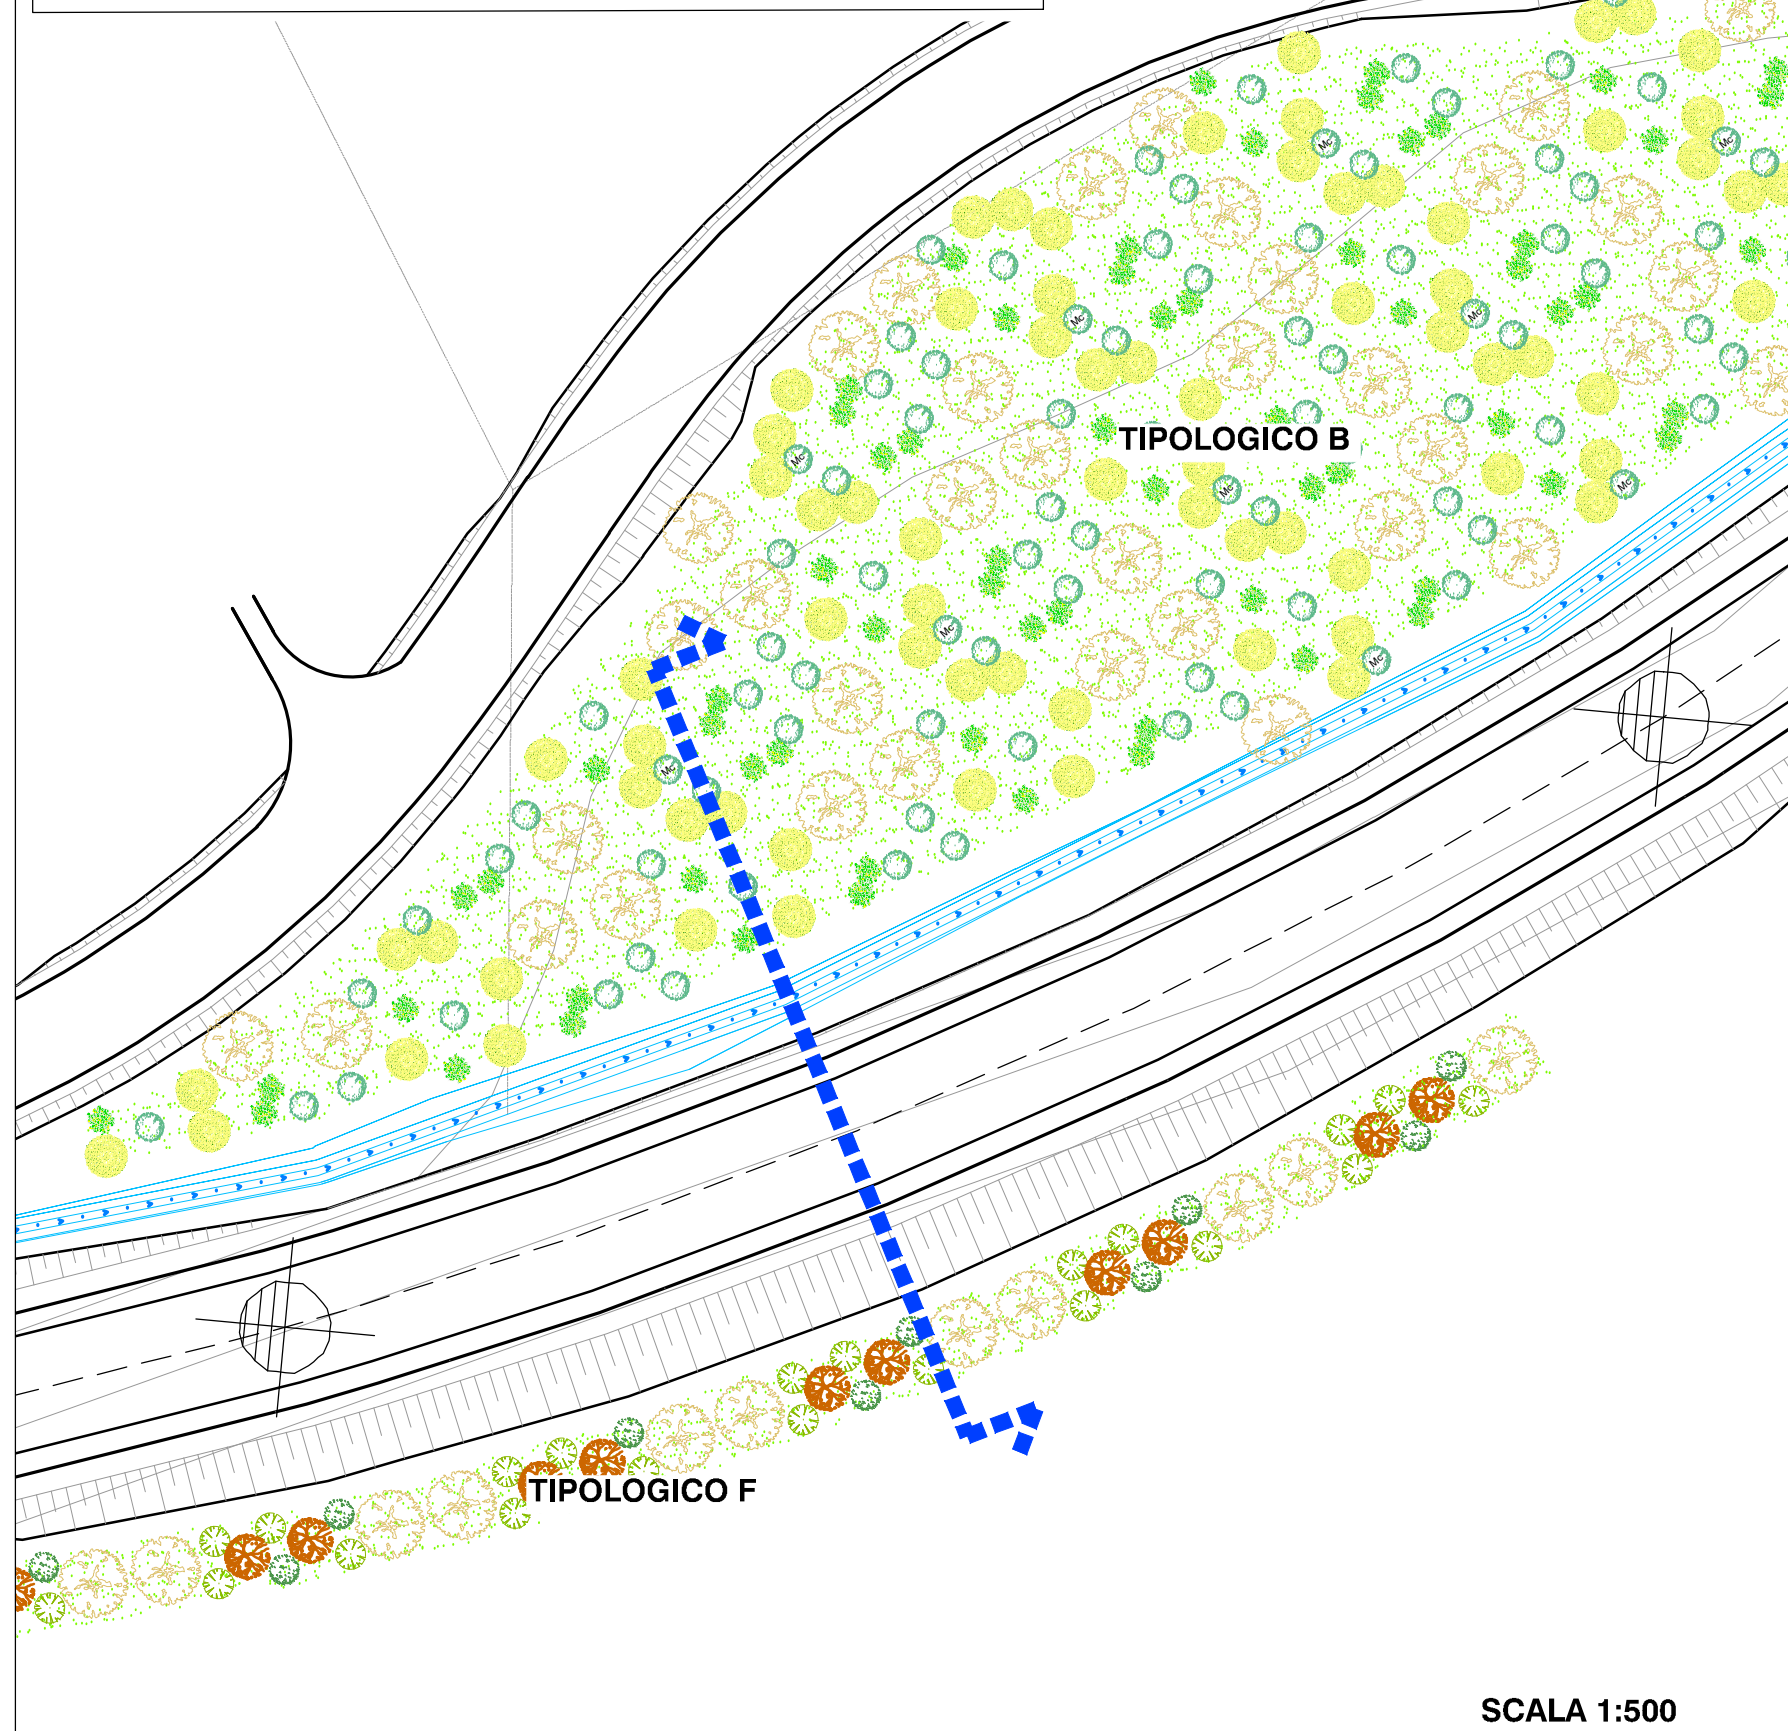


SCALA 1:500

Tipologico B - Cespuglieto arborato

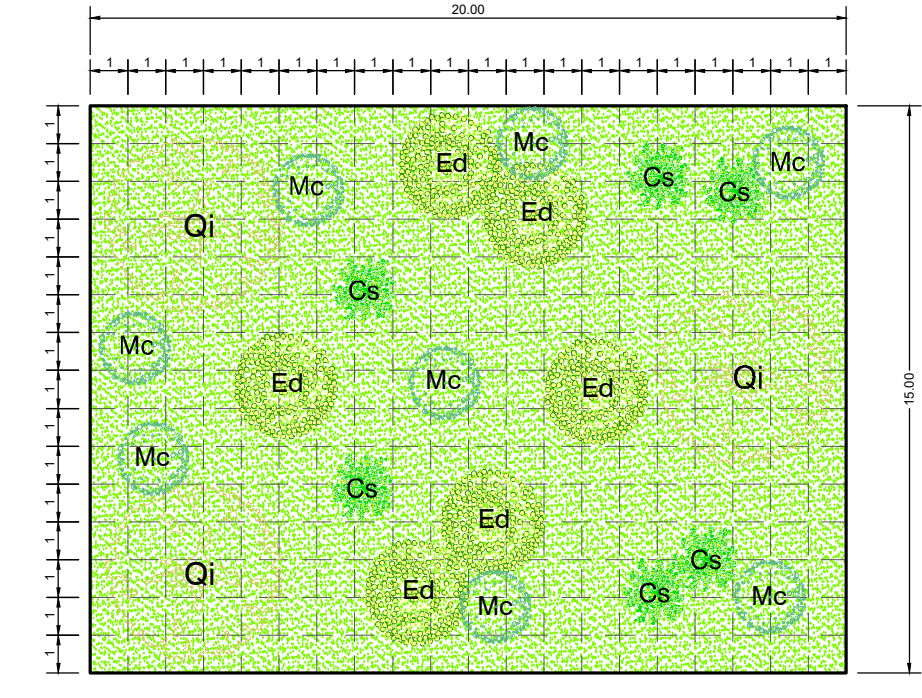


SCALA 1:200

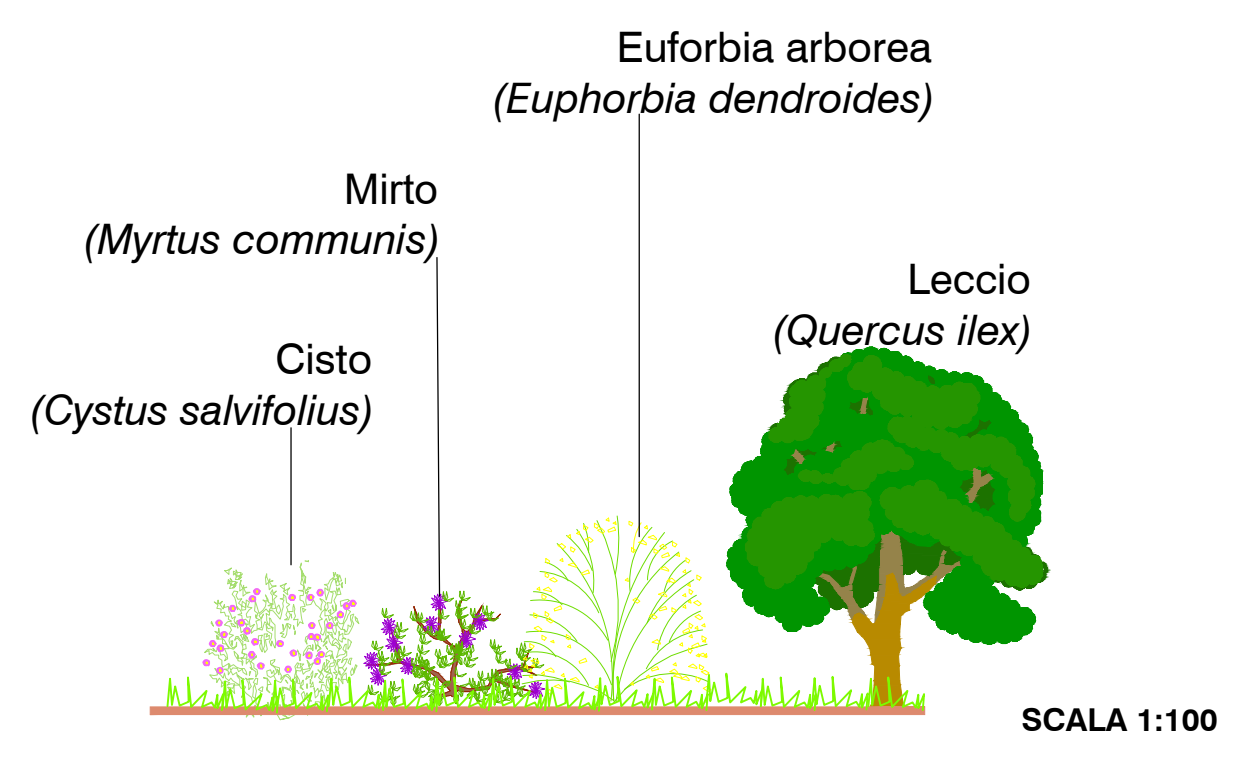


SCALA 1:100

Tipologico F - Siepe campestre

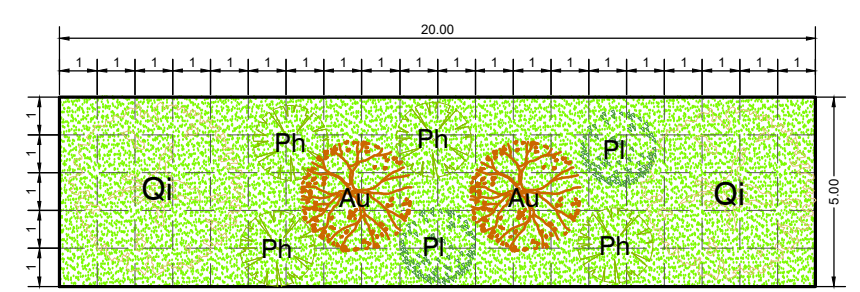


SCALA 1:200

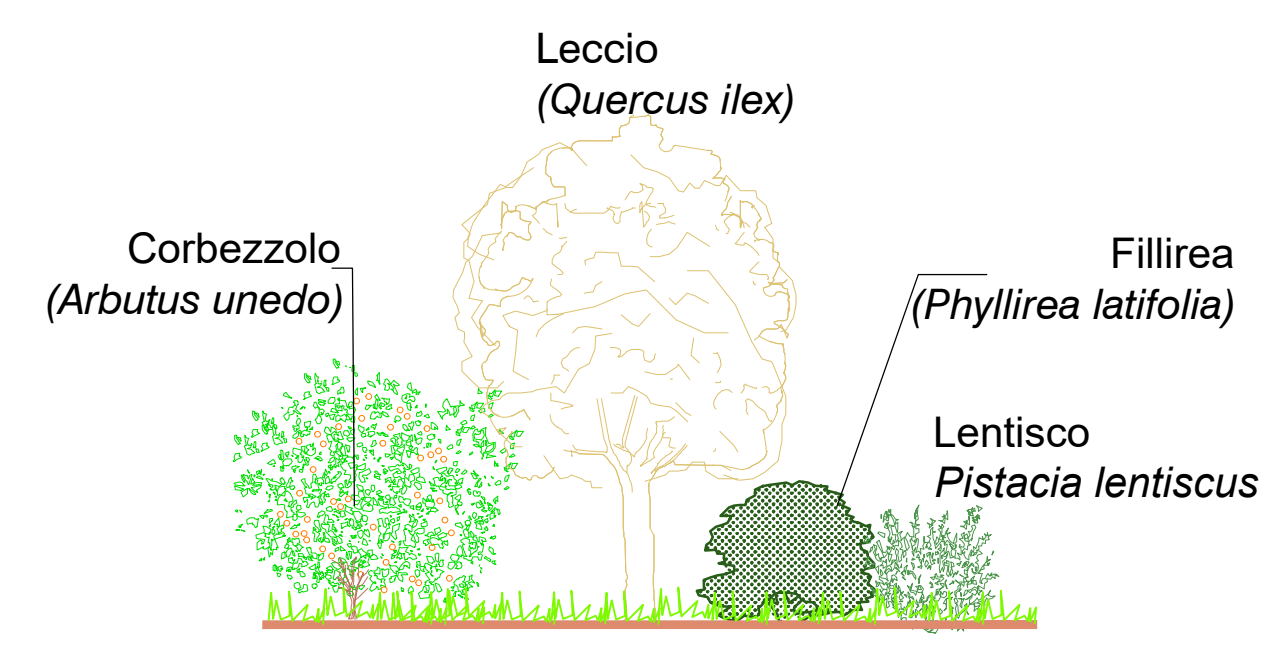

SCALA 1:100


SEZIONE

Tipologico B

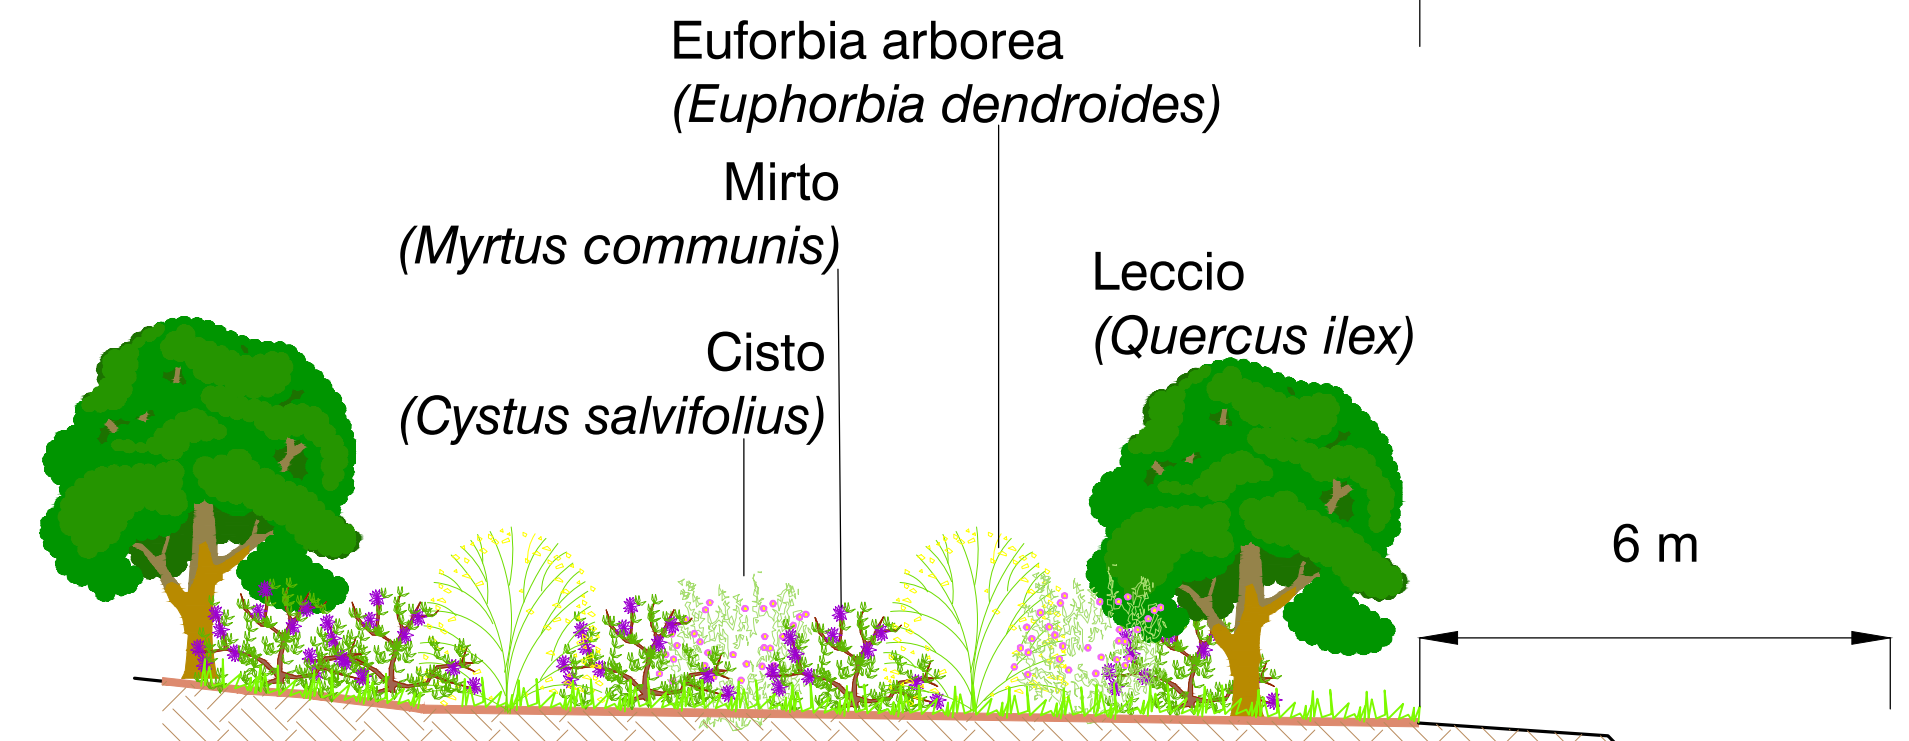

6 m

Tipologico F

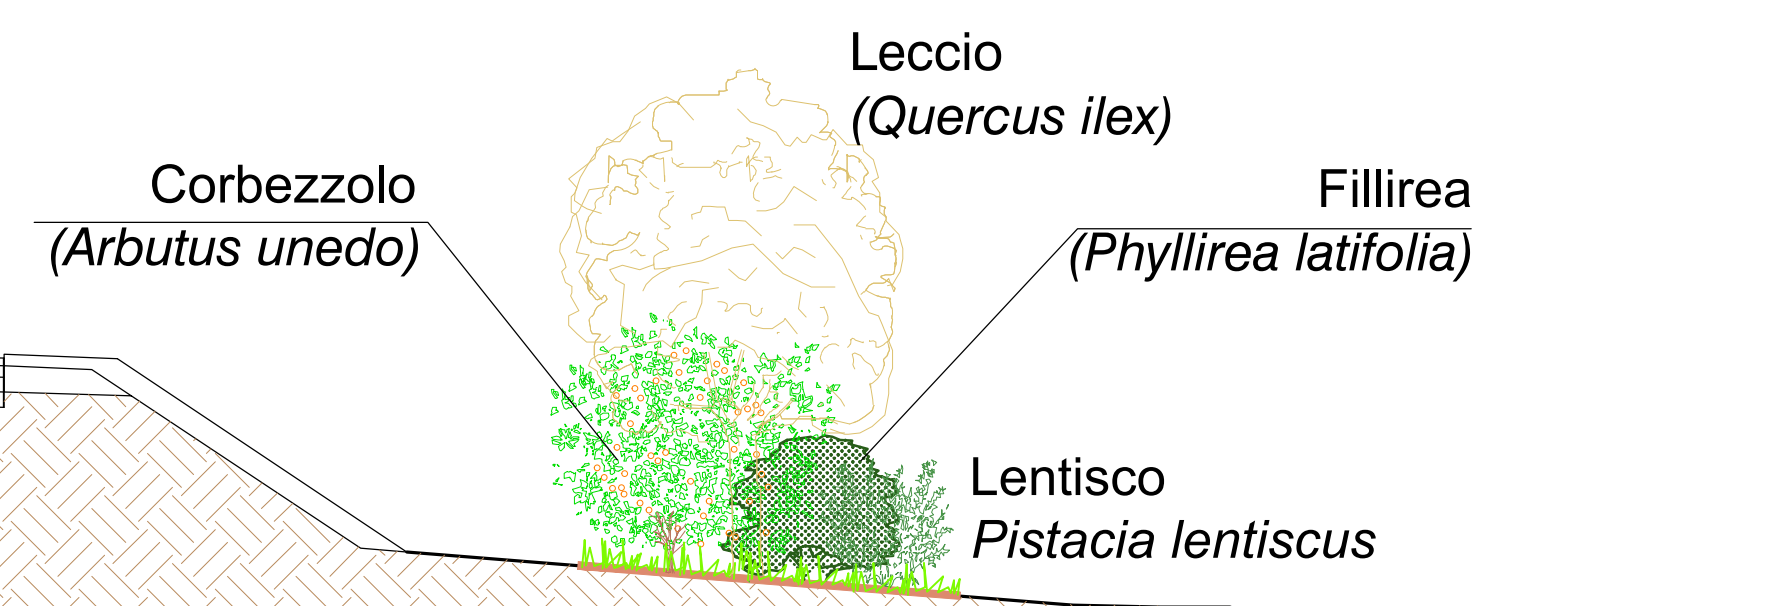

SCALA 1:100

LEGENDA



Direzione Progettazione e Realizzazione Lavori

S.S. n.128 "Centrale Sarda"

Lotto 0 bivio Monastir - bivio Senorbì  
1° stralcio dal km 0+200 al km 16+700

PROGETTO DEFINITIVO

COD. CA356

PROGETTAZIONE: ATI VIA - SERING - VDP - BRENG

<p><b>PROGETTISTA E RESPONSABILE DELL'INTEGRAZIONE DELLE PRESTAZIONI SPECIALISTICHE:</b>                  Dott. Ing. Francesco Nicchiarelli (Ord. Ing. Prov. Roma 14711)</p> <p><b>RESPONSABILI D'AREA:</b>                  Responsabile Tracciato Stradale: Dott. Ing. Massimo Capasso (Ord. Ing. Prov. Roma 26031)                  Responsabile Strutture: Dott. Ing. Giovanni Piazza (Ord. Ing. Prov. Roma 22246)                  Responsabile Idraulico, Geotecnico e Impianti: Dott. Ing. Sergio Di Maio (Ord. Ing. Prov. Palermo 25972)                  Responsabile Ambientale: Dott. Ing. Francesco Ventura (Ord. Ing. Prov. Roma 14660)</p> <p><b>GEOLOGO:</b>                  Dott. Geol. Enrico Curcuruto (Ord. Geo. Regione Sicilia 986)</p> <p><b>COORDINATORE SICUREZZA IN FASE DI PROGETTAZIONE:</b>                  Dott. Ing. Matteo Di Girolamo (Ord. Ing. Prov. Roma 15138)</p> <p><b>RESPONSABILE SIA:</b>                  Dott. Ing. Francesco Ventura (Ord. Ing. Prov. Roma 14660)</p> <p><b>VISTO: IL RESPONSABILE DEL PROCEDIMENTO:</b>                  Dott. Ing. Edoardo Quattrone</p>	<p><b>GRUPPO DI PROGETTAZIONE</b></p> <p><b>MANDATARIA:</b></p> <p><b>MANDANTI:</b></p> <p><b>BRENG</b> BRIDGE ENGINEERING</p>
--	--

INTERVENTI DI INSERIMENTO PAESAGGISTICO ED AMBIENTALE  
OPERE A VERDE  
SEZIONI E DETTAGLI INTERVENTI OPERE A VERDE Tav.1/2

CODICE PROGETTO	NOME FILE	REVISIONE	SCALA:
PROGETTO	T00IA01AMR SZ01A		
D			
C			
B			
A	EMISSIONE	DIC. 2021	F. GIANCOLO F. VENTURA F. NICCHIARELLI
REV.	DESCRIZIONE	DATA	REDATTO VERIFICATO APPROVATO