


DETTAGLIO (6)  
MARGINE CON CORDOLO PER BARRIERA ANTIRUMORE  
min 2.30

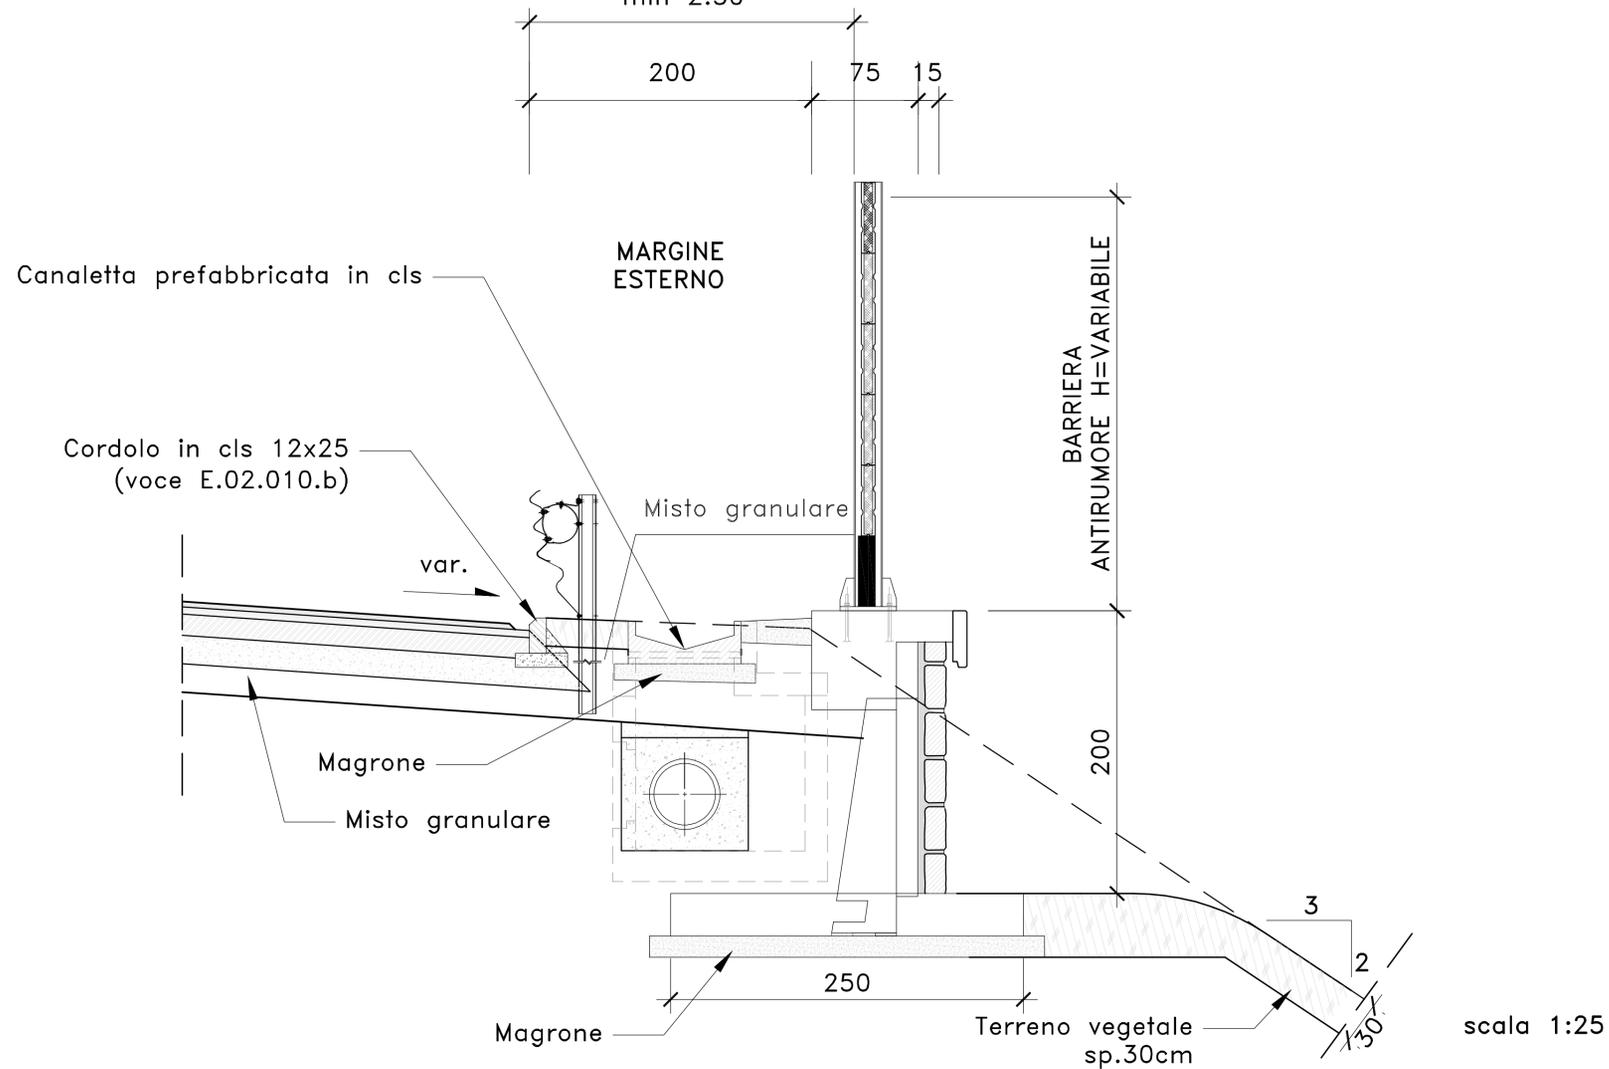

scala 1:25

PRESTAZIONI ACUSTICHE BARRIERE ANTIRUMORE:

- BARRIERA ANTIRUMORE G.05.15
- CATEGORIA ISOLAMENTO ACUSTICO B3
- MATERIALE: PANNELLI IN ACCIAIO ZINCATI E VERNICIATI + PANNELLI TRASPARENTI IN PMMA

N.B.:  
Al solo fine di testimoniare la realizzabilità della installazione della barriera acustica, si riporta in questo elaborato una tipologia di barriera, senza che tuttavia l'individuazione dello specifico prodotto sia vincolante ai fini dell'appalto, potendosi installare prodotti che prestazionalmente rispondano ai requisiti richiesti.



Direzione Progettazione e Realizzazione Lavori

S.S. n.128 "Centrale Sarda"

Lotto 0 bivio Monastir - bivio Senorbì  
1° stralcio dal km 0+200 al km 16+700

PROGETTO DEFINITIVO

COD. CA356

PROGETTAZIONE: ATI VIA - SERING - VDP - BRENG

PROGETTISTA E RESPONSABILE DELL'INTEGRAZIONE DELLE PRESTAZIONI SPECIALISTICHE: GRUPPO DI PROGETTAZIONE

Responsabile Tracciato stradale: Dott. Ing. Massimo Capasso (Ord. Ing. Prov. Roma 26031)  
Responsabile Strutture: Dott. Ing. Giovanni Piazza (Ord. Ing. Prov. Roma 27296)  
Responsabile Idraulica, Geotecnica e Impianti: Dott. Ing. Sergio Di Maio (Ord. Ing. Prov. Palermo 29722)  
Responsabile Ambiente: Dott. Ing. Francesco Ventura (Ord. Ing. Prov. Roma 14660)

MANDATARIA:



MANDATARI:



GEOLOGO:  
Dott. Geol. Enrico Curcuruto (Ord. Geo. Regione Sicilia 966)

COORDINATORE SICUREZZA IN FASE DI PROGETTAZIONE:  
Dott. Ing. Matteo Di Girolamo (Ord. Ing. Prov. Roma 15138)

RESPONSABILE SIA:  
Dott. Ing. Francesco Ventura (Ord. Ing. Prov. Roma 14660)

VISTO: IL RESPONSABILE DEL PROCEDIMENTO:  
Dott. Ing. Edoardo Quattrone




STUDIO DI IMPATTO AMBIENTALE

DIMENSIONAMENTO DEGLI INTERVENTI DI MITIGAZIONE - TIPOLOGICI



BARRIERA ANTIRUMORE:  
COMPOSTA DA PANNELLO FONOASSORBENTE/FONOISOLANTE  
Categoria Isolamento acustico: B3  
Inserimento in profilo metallico HE  
Scala 1:20

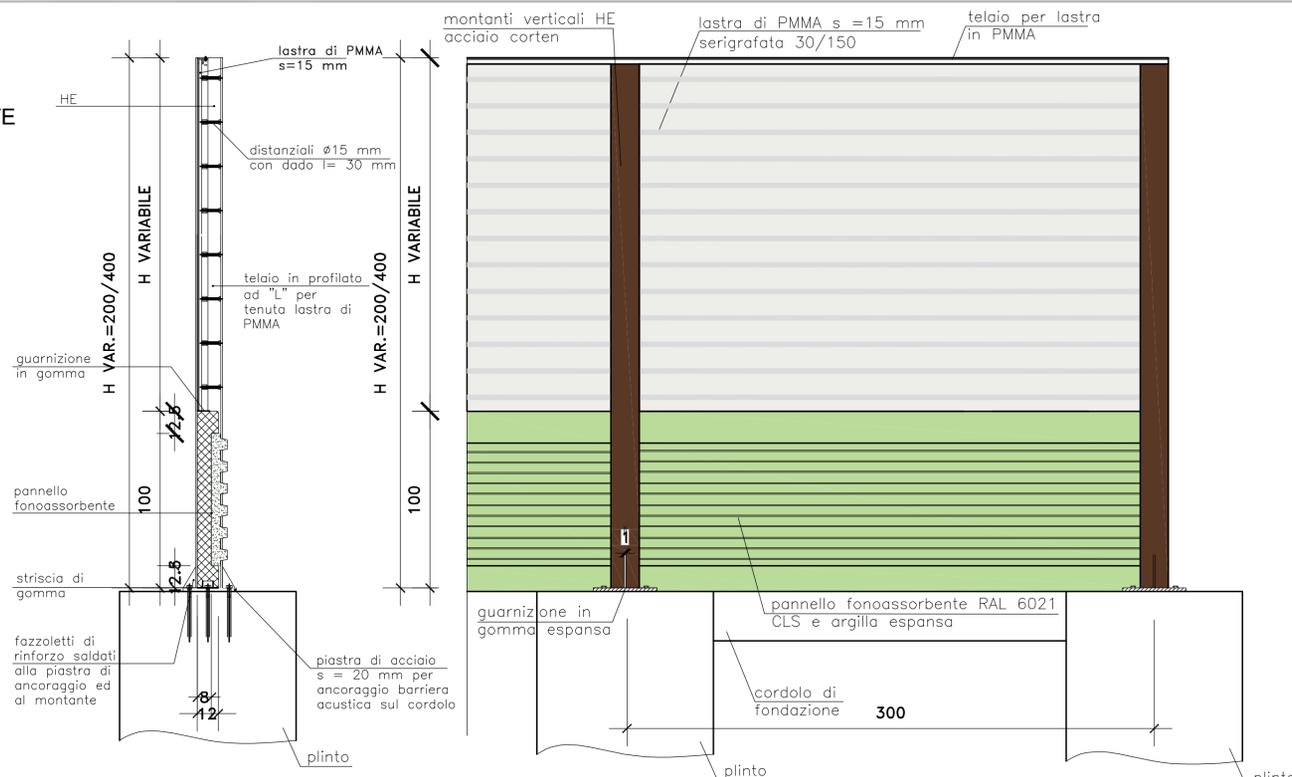

CODICE PROGETTO	NOME FILE	REVISIONE	SCALA:
PROGETTO DPCA0356	T000I02AMBDT03		
LIV. PROG. ANNO D 21	CODICE ELAB. T000I02AMBDT03	A	Varie
D			
C			
B			
A	EMISSIONE	DIC. 2021	F.GIANCOLA F.VENTURA F. NICCHARELLI
REV.	DESCRIZIONE	DATA	REDATTO VERIFICATO APPROVATO