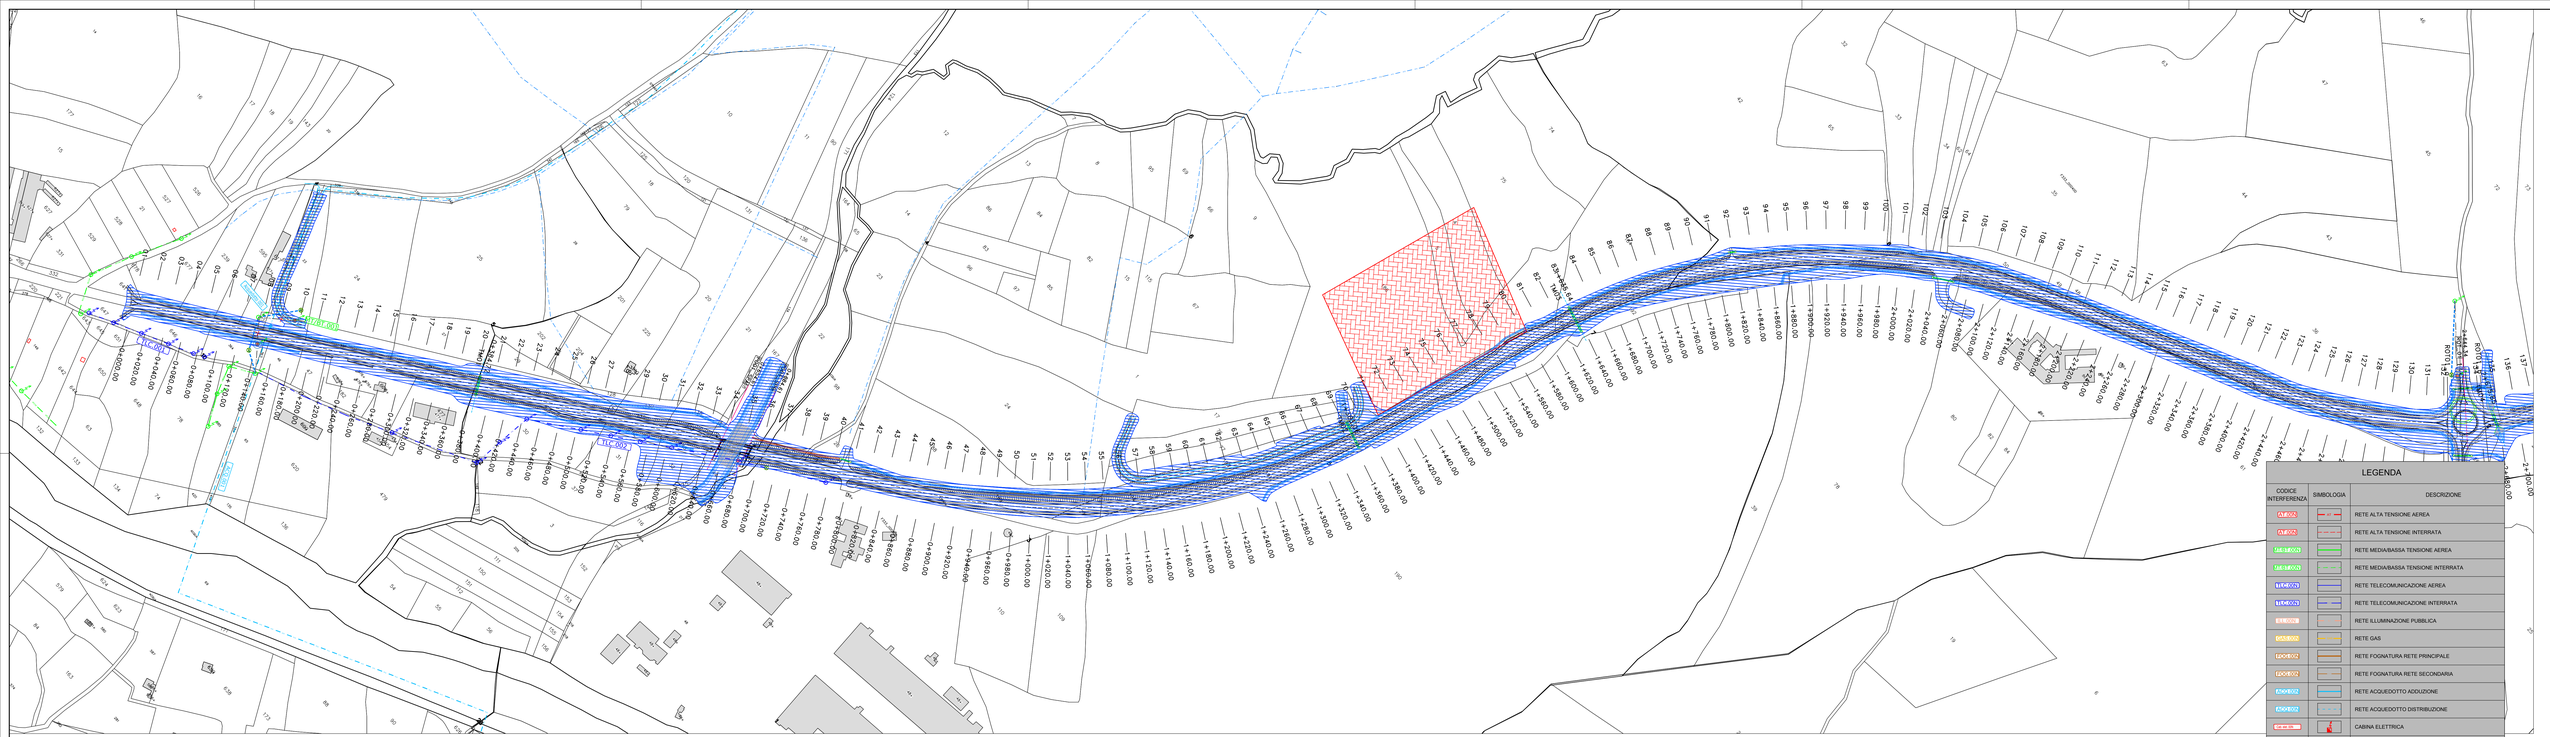

Anas
GRUPPO FS ITALIANE

Direzione Progettazione e Realizzazione Lavori

S.S. n.128 "Centrale Sarda"

Lotto 0 bivio Monastir – bivio Senorbì
1° stralcio dal km 0+200 al km 16+700

PROGETTO DEFINITIVO — COD.

PROGETTAZIONE: ATI VIA - SERING - VDP - BRENG

PROGETTISTA E RESPONSABILE DELL'INTEGRAZIONE DELLE PRESTAZIONI SPECIALISTICHE:
Dott. Ing. Francesco Nicchiarelli (Ord. Ing. Prov. Roma 14228)
RESPONSABILI D'AREA:
Responsabile Tracciato stradale: *Dott. Ing. Massimo Capannolo (Ord. Ing. Prov. Roma 14228)*
Responsabile Strutture: *Dott. Ing. Giovanni Pizzera (Ord. Ing. Prov. Roma 22396)*
Responsabile Idraulica, Idrologia e Impianti: *Dott. Ing. Fabio Fiamma (Ord. Ing. Prov. Palermo 2872)*
Responsabile Ambiente: *Dott. Ing. Francesco Ventura (Ord. Ing. Prov. Roma 14660)*

GEOLOGO:
Dott. Geol. Enrico Curcuruto (Ord. Geo. Regione Sicilia 966)

COORDINATORE SICUREZZA IN FASE DI PROGETTAZIONE:
Dott. Ing. Matteo Di Girolamo (Ord. Ing. Prov. Roma 15138)

RESPONSABILE SIA:
Dott. Ing. Francesco Ventura (Ord. Ing. Prov. Roma 14660)

VISTO: IL RESPONSABILE DEL PROCEDIMENTO:
Dott. Ing. Edoardo Quattrone

GRUPPO DI PROGETTAZIONE
MANDATARIA: ViA INGEGNERIA
MANDANTI: SERING INGEGNERIA; vdp; BRENG BRIDGE & ENGINEERING

INTERFERENZE ED ESPROPRI

INTERFERENZE

Planimetria di risoluzione di tutte le interferenze censite

Tav. 01 di 04

CODICE PROGETTO		NOME FILE	REVISIONE	SCALA:
PROGETTO: DPCA0356	LIV. PROG.: D 21	CA356_T00IN00INTPP01-04_A		
		CODICE ELAB.: T00IN00INTPP01	A	1:2000

REV.	DESCRIZIONE	DATA	REDATTO	VERIFICATO	APPROVATO
D					
C					
B					
A	EMISSIONE	NOV. 2021	G. GRAZIANI	M. CUCCARO	F. NICCHIARELLI