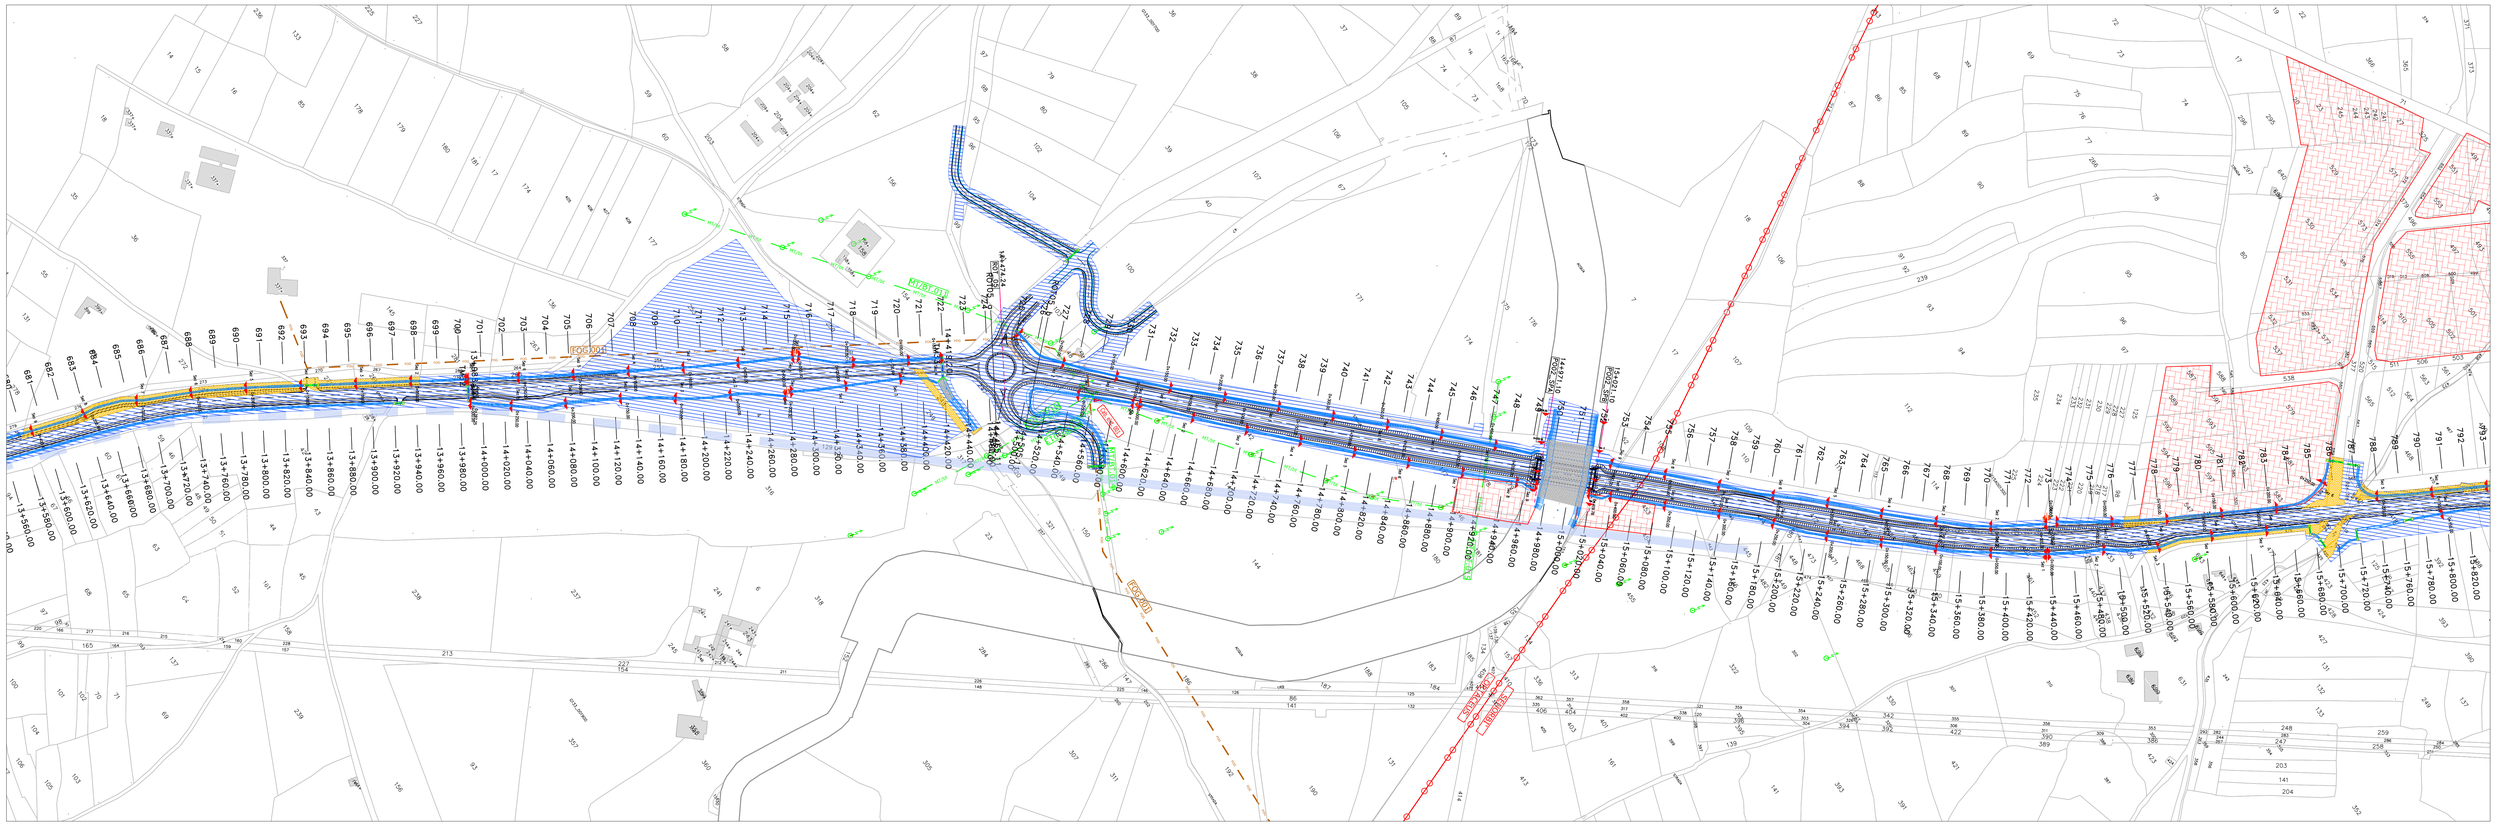

LEGENDA		
CODICE INTERFERENZA	SIMBOLOGIA	DESCRIZIONE
AT.00N	AT	RETE ALTA TENSIONE AEREA
AT.00N	AT	RETE ALTA TENSIONE INTERRATA
MT/BT.00N	MT/BT	RETE MEDIA/BASSA TENSIONE AEREA
MT/BT.00N	MT/BT	RETE MEDIA/BASSA TENSIONE INTERRATA
TLC.00N	TLC	RETE TELECOMUNICAZIONE AEREA
TLC.00N	TLC	RETE TELECOMUNICAZIONE INTERRATA
ILL.00N	ILL	RETE ILLUMINAZIONE PUBBLICA
GAS.00N	GAS	RETE GAS
FOG.00N	FOG	RETE FOGNATURA RETE PRINCIPALE
FOG.00N	FOG	RETE FOGNATURA RETE SECONDARIA
ACQ.00N	ACQ	RETE ACQUEDOTTO ADDUZIONE
ACQ.00N	ACQ	RETE ACQUEDOTTO DISTRIBUZIONE
Cab. elet. 00N		CABINA ELETTRICA
Traliccio AT 00N		TRALICCIO ALTA TENSIONE
Pali MtBt 00N		PALO RETE MEDIA/BASSA TENSIONE
Pali TLC 00N		PALO RETE TELECOMUNICAZIONE
Pali ILL 00N		PALO ILLUMINAZIONE PUBBLICA
Cab. Gas 00N		CABINA GAS
Pozz. Fog. 00N		POZZETTO FOGNA
Acquedotto 00N		POZZETTO ACQUEDOTTO
CONFINI COMUNALI		LIMITE FASCIA DI RISPETTO
ESPROPRIO DEFINITIVO		ESPROPRIO TEMPORANEO

Anas
GRUPPO FS ITALIANE

Direzione Progettazione e Realizzazione Lavori

S.S. n.128 "Centrale Sarda"

Lotto 0 bivio Monastir – bivio Senorbì
1° stralcio dal km 0+200 al km 16+700

PROGETTO DEFINITIVO — COD.

PROGETTAZIONE: ATI VIA - SERING - VDP - BRENG

PROGETTISTA E RESPONSABILE DELL'INTEGRAZIONE DELLE PRESTAZIONI SPECIALISTICHE:
Dott. Ing. Francesco Nicchiarelli (Ord. Ing. Prov. Roma 14712)

RESPONSABILI D'AREA:
Responsabile Tracciato Stradale: Dott. Ing. Massimo Capuzzo (Ord. Ing. Prov. Roma 26037)
Responsabile Strutture: Dott. Ing. Giovanni Piazza (Ord. Ing. Prov. Roma 27294)
Responsabile Idraulica, Geotecnica e Impianti: Dott. Ing. Mario Lupo (Ord. Ing. Prov. Palermo 2872)
Responsabile Ambiente: Dott. Ing. Francesco Ventura (Ord. Ing. Prov. Roma 14660)

GEOLOGO:
Dott. Geol. Enrico Curcuruto (Ord. Geo. Regione Sicilia 996)

COORDINATORE SICUREZZA IN FASE DI PROGETTAZIONE:
Dott. Ing. Matteo Di Girolamo (Ord. Ing. Prov. Roma 15138)

RESPONSABILE SIA:
Dott. Ing. Francesco Ventura (Ord. Ing. Prov. Roma 14660)

VISTO: IL RESPONSABILE DEL PROCEDIMENTO:
Dott. Ing. Edoardo Guattrone

GRUPPO DI PROGETTAZIONE
MANDATARIA: ViA INGEGNERIA
MANDANTI: SERING INGEGNERIA; vdp; BRENG

INTERFERENZE ED ESPROPRI

INTERFERENZE

Planimetria di censimento delle interferenze (su catastali)

Tav. 08 di 08

CODICE PROGETTO		NOME FILE	REVISIONE	SCALA:
PROGETTO	LIV. PROG. ANNO	CA356_T00IN00INTPV05-08_A		
DPCA356	D 21	CODICE ELAB. T00IN00INTPV08	A	1:2000

REV.	DESCRIZIONE	DATA	REDATTO	VERIFICATO	APPROVATO
D					
C					
B		-	-	-	-
A	EMISSIONE	NOV. 2021	G. GRAZIANI	M. CUCCARO	F. NICCHIARELLI

A0 1189 x 841