


Foglio 8

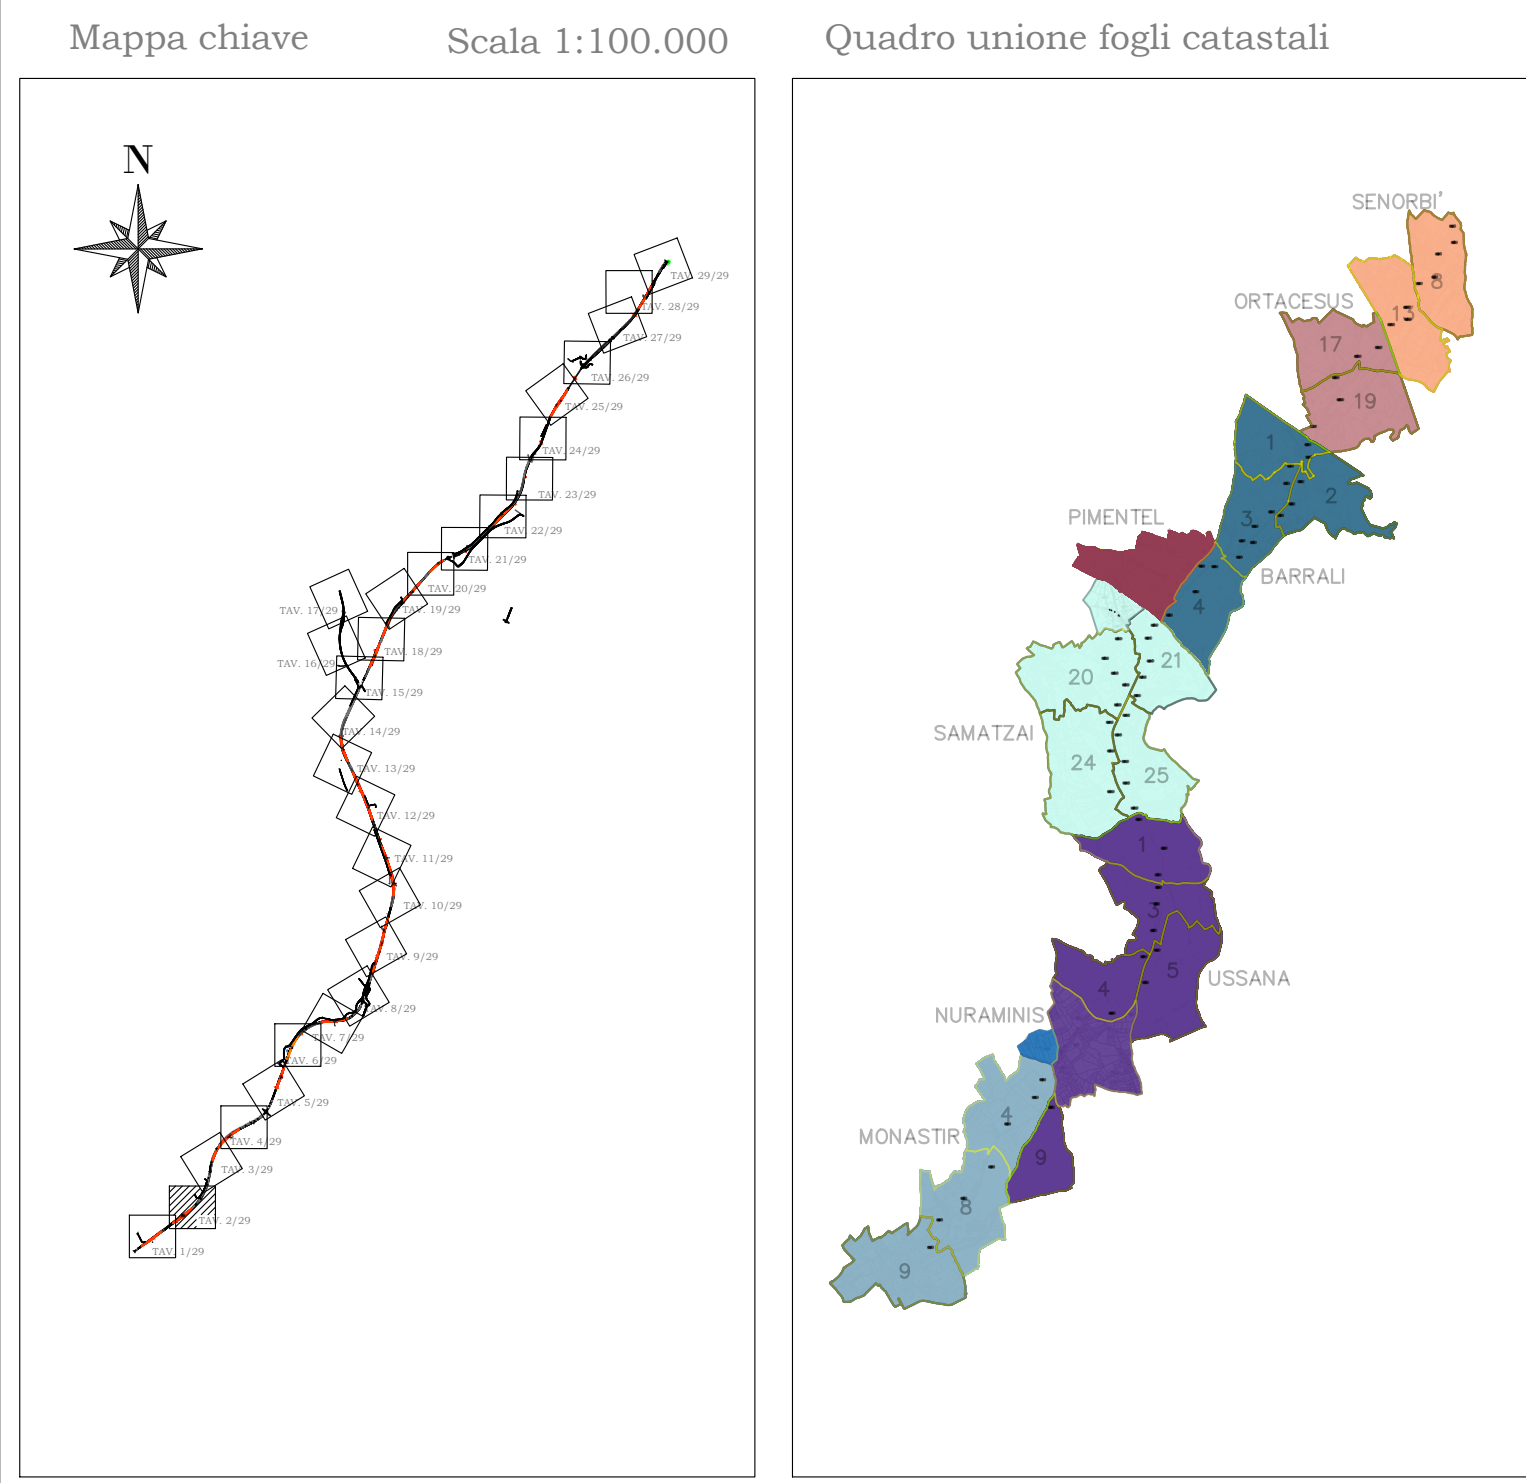

LEGENDA

GR	DESCRIZIONE	GR	DESCRIZIONE
ESPROPRI	AREE DA ESPROPRIARE	ESPROPRI	DEMOLIZIONE DI FABBRICATI E/O PORZIONI DI FABB. NON RIPORTATI NEI FOGLI DI MAPPA
ESPROPRI	AREE DA OCCUPARE TEMPORANEAMENTE	ESPROPRI	DELIMITAZIONE FASCIA DI RISPETTO
ESPROPRI	AREE DA ASSERVIRE/CONVENZIONARE	ESPROPRI	NUMERO PIANO
ESPROPRI	AREE RELIQUATE	ESPROPRI	ACQUE
ESPROPRI	AREE DEMANIALI	ESPROPRI	STRADE
ESPROPRI	SEDE STRADA STATALE	ESPROPRI	FABBRICATO
ESPROPRI	SERVITU'/CONVENZIONI PER PUBBLICI SERVIZI	ESPROPRI	PARTICELLA
ESPROPRI	AREE ATTRAVERSAMENTI STRADE E/O CORSI D'ACQUA	ESPROPRI	CONFINE FOGLIO CATASTALE
ESPROPRI	AREE DEVIAZIONE STRADE E/O CORSI D'ACQUA	ESPROPRI	CONFINE COMUNALE
ESPROPRI	DEMOLIZIONE DI FABBRICATI E/O PORZIONI DI FABB. RIPORTATI NEI FOGLI DI MAPPA	ESPROPRI	CONFINE PROVINCIALE

**Sanas**  
GRUPPO FS ITALIANE

**Direzione Progettazione e Realizzazione Lavori**

S.S. n.128 "Centrale Sarda"  
Lotto 0 bivio Monastir – bivio Senorbì  
1° stralcio dal km 0+200 al km 16+700

PROGETTO DEFINITIVO COD. CA356

PROGETTAZIONE: **ATI VIA - SERING - VDP - BRENG**

PROGETTISTA E RESPONSABILE DELL'INTEGRAZIONE DELLE PRESTAZIONI SPECIALISTICHE:  
Dott. Ing. Francesco Nicchiarelli (Ord. Ing. Prov. Roma 14711)

GRUPPO DI PROGETTAZIONE  
MANDATARIA:  
**VIA INGEGNERIA**

MANDANTE:  
**SERING INGEGNERIA** **vdp** **BRENG BRIDGE ENGINEERING**

RESPONSABILI D'AREA:  
Responsabile Tracciato stradale: Dott. Ing. Massimo Capasso (Ord. Ing. Prov. Roma 26031)  
Responsabile Strutture: Dott. Ing. Giovanni Piazza (Ord. Ing. Prov. Roma 22294)  
Responsabile Idraulica, Geotecnica e Impianti: Dott. Ing. Sergio Di Maio (Ord. Ing. Prov. Palermo 2872)  
Responsabile Ambiente: Dott. Ing. Francesco Ventura (Ord. Ing. Prov. Roma 14660)

GEOLOGO:  
Dott. Geol. Enrico Curcuruto (Ord. Geo. Regione Sicilia 966)

COORDINATORE SICUREZZA IN FASE DI PROGETTAZIONE:  
Dott. Ing. Matteo Di Girolamo (Ord. Ing. Prov. Roma 15138)

RESPONSABILE SIA:  
Dott. Ing. Francesco Ventura (Ord. Ing. Prov. Roma 14660)

VISTO: IL RESPONSABILE DEL PROCEDIMENTO:  
Dott. Ing. Edoardo Quattrone

ESPROPRI  
Planimetria catastale delle aree interessate  
Tav. 2 di 29

CODICE PROGETTO	NOME FILE	REVISIONE	SCALA:
PROGETTO	CA356_T00ES00ESPPO2_A		
D	LV. PROG. ANNO		
C	D 21		
B	CODICE ELAB.		
A	T00ES00ESPPO2		
REV.	DESCRIZIONE	DATA	REDDATO
			VERIFICATO
			APPROVATO