



SEZIONE B-B - VIABILITA' SU DEVIAZIONE PROVVISORIA - FASE 1
1:200

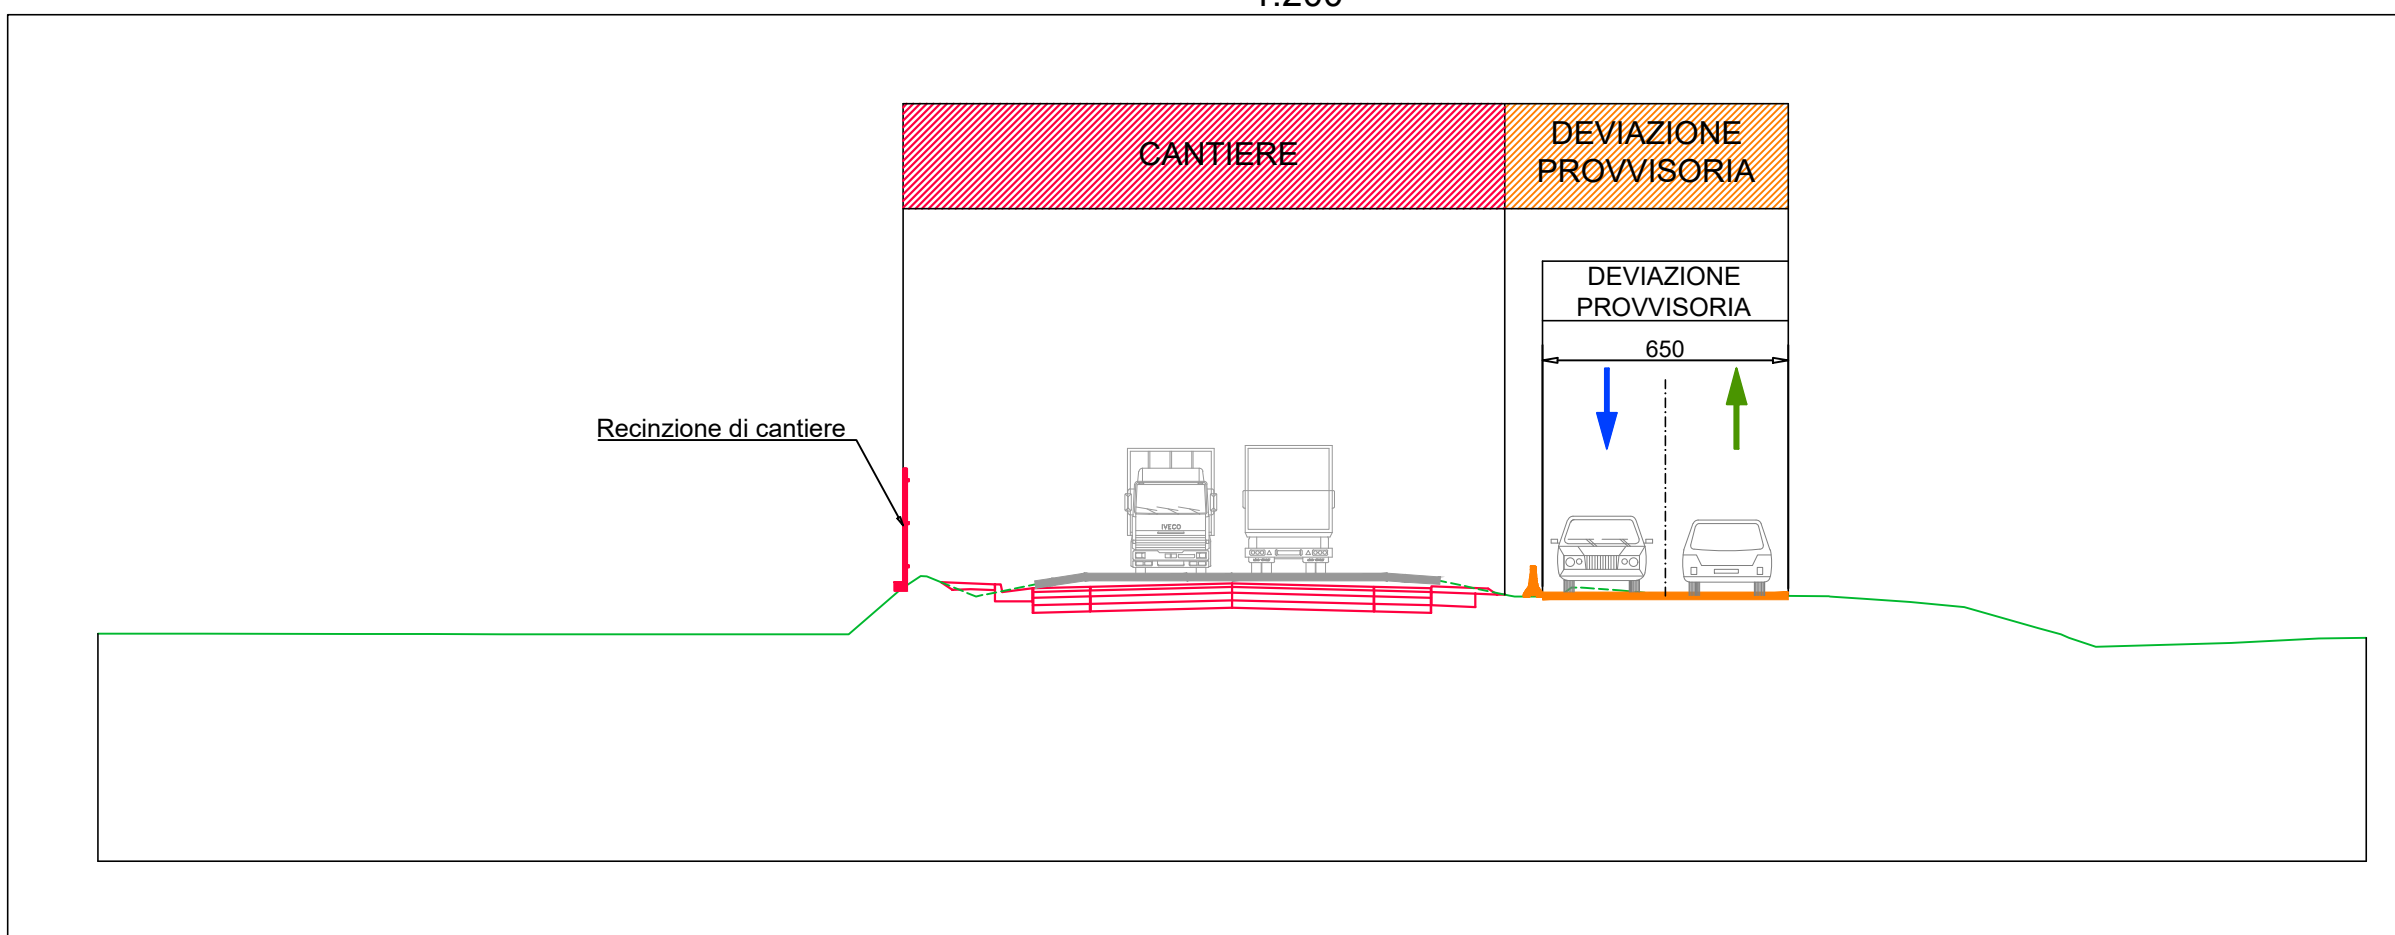

SEZIONE B-B - VIABILITA' SU NUOVA SEDE - FASE 2
1:200

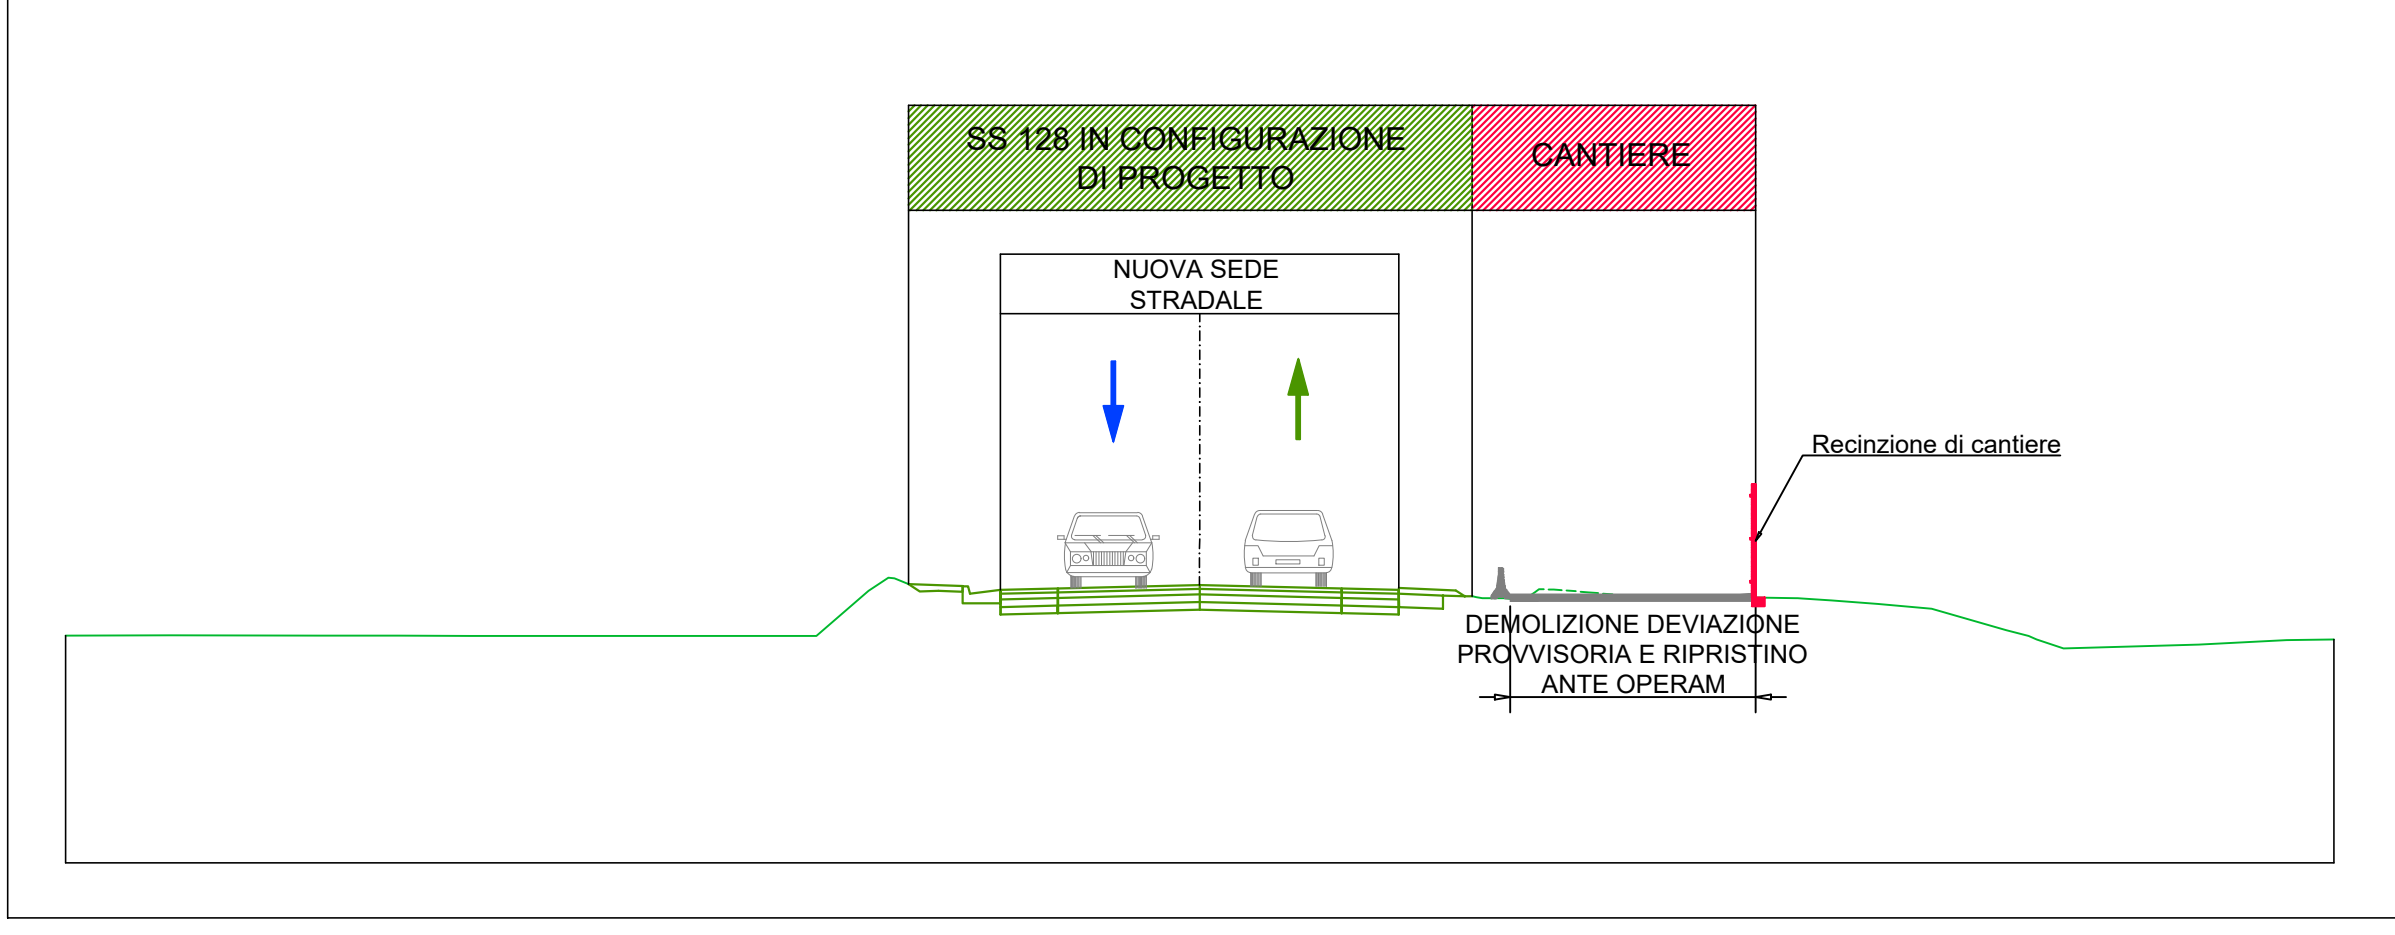

FASI DI REALIZZAZIONE DEL TRATTO T04


- Subcantiere T04-5 (adeguamento sede esistente con tratti in variante)**
- FASE 1** (viabilità su deviazione provvisoria e su sede esistente)
- 5.1a - Demolizione della sede e dei manufatti esistenti;
 - 5.1b - Realizzazione dei tombini TM26, TM27, TM28, TM29, TM30;
 - 5.1c - Realizzazione corpo stradale;
 - 5.1d - Finiture, barriere e segnaletica;
 - 5.1e - Idraulica ed impianti.

- FASE 2** (viabilità su nuova sede)
- 5.2a - Completamento viabilità AS_E113;
 - 5.2b - Finiture, barriere e segnaletica.

PLANIMETRIA DI CANTIERE TRATTO T04 - FASE 1
1:2000



PLANIMETRIA DI CANTIERE TRATTO T04 - FASE 2
1:2000

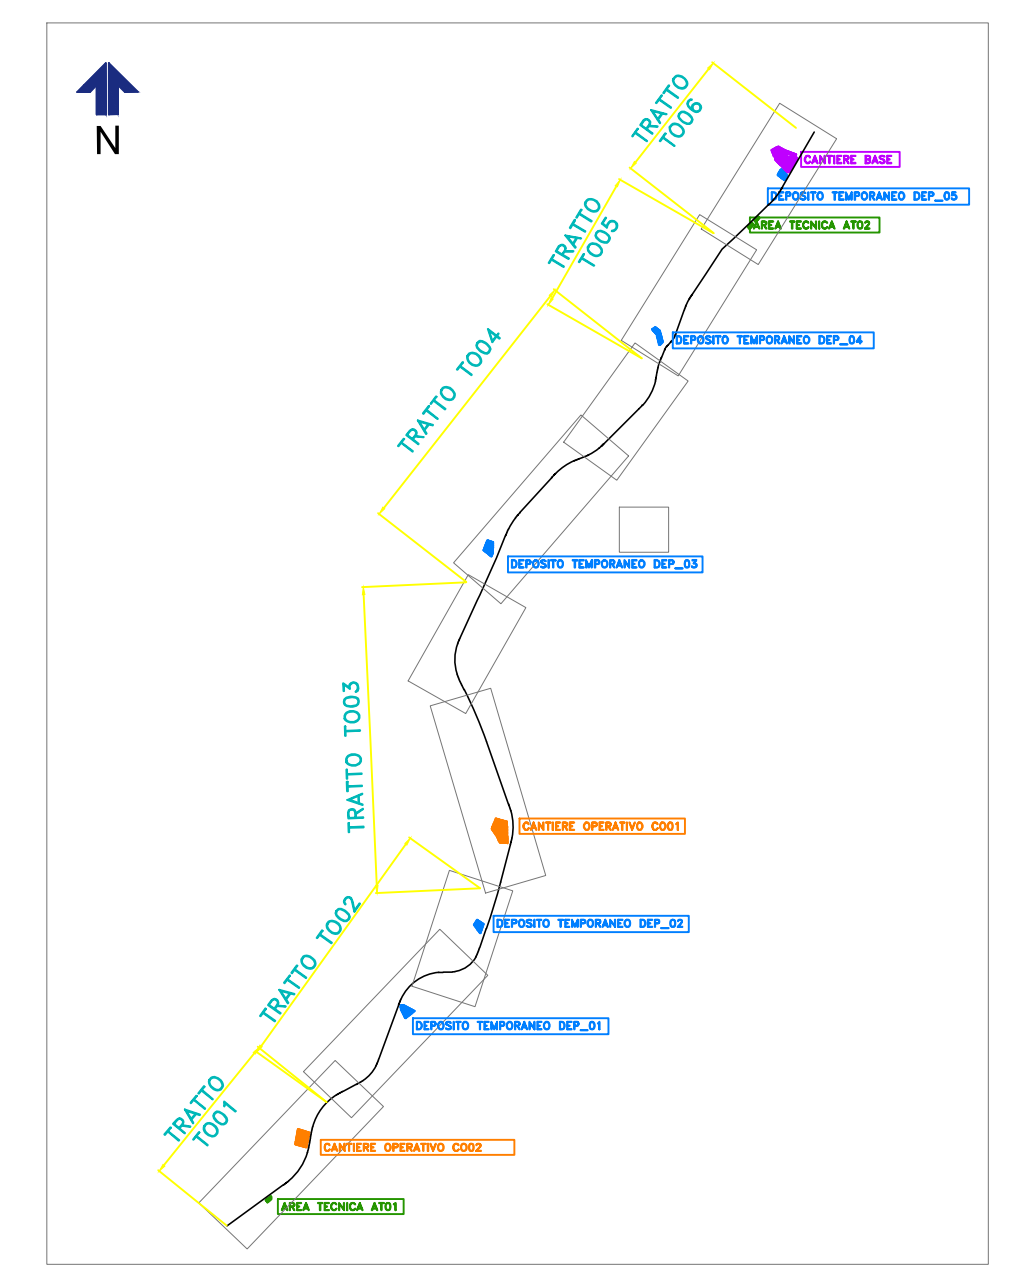

LEGENDA

MACROFASE 0

- CANTIERE BASE
- CANTIERE OPERATIVO
- DEPOSITO TEMPORANEO
- AREE TECNICHE
- DEVIAZIONI PROVVISORIE

FASE DI COSTRUZIONE

- TRATTO INTERESSATO DAI LAVORI: INTERVENTO IN CORSO
- INTERVENTI REALIZZATI NELLE FASI PRECEDENTI
- DEMOLIZIONI
- OPERE PROVVISORIALI: MURI TIPO FASTWALL
- OPERE PROVVISORIALI: MURI TIPO FASTWALL REALIZZATI NELLE FASI PRECEDENTI

VIABILITA'

- SS128 ESISTENTE
- CORSIA DI MARCIA ATTIVA IN DIREZIONE SENORBI' - ASSE PRINCIPALE
- CORSIA DI MARCIA ATTIVA IN DIREZIONE MONASTIR' - ASSE PRINCIPALE

sanas
GRUPPO FS ITALIANE

Direzione Progettazione e Realizzazione Lavori

S.S. n.128 "Centrale Sarda"
Lotto 0 bivio Monastir - bivio Senorbi
1° stralcio dal km 0+200 al km 16+700

PROGETTO DEFINITIVO cod. CA356

PROGETTAZIONE: **ATI VIA - SERING - VDP - BRNO**

PROGETTISTA E RESPONSABILE DELL'INTEGRAZIONE DELLE PRESTAZIONI: **GRUPPO DI PROGETTAZIONE SPONSAIORE:**

RESPONSABILI D'AREA:

- Responsabile Progettazione Stradale: Dott. Ing. Massimo Capasso
- Responsabile Stradale: Dott. Ing. Giovanni Piazza
- Responsabile Stradale, Geotecnica e Impianti: Dott. Ing. Sergio di Mola
- Responsabile Stradale, Impianti: Dott. Ing. Francesco Restuccia

COORDINATORE SICUREZZA IN FASE DI PROGETTAZIONE:

RESPONSABILE SIA:

VISTO: IL RESPONSABILE DEL PROCEDIMENTO:



CANTIERIZZAZIONE

PLANIMETRIA FASI ESECUTIVE - TRATTO T04 - Tav. 2 di 2

PRODOTTO	IN. PROG. ANNO	NOME FILE	REVISIONE	SCALA:
DPCA0356	D 21	TOOCAO0CANPL06-14_A	A	Varie
C				
B				
A	EMISSIONE		NOV. 2021	MONTORO
REV.	DESCRIZIONE	DATA	REDATTO	VERIFICATO