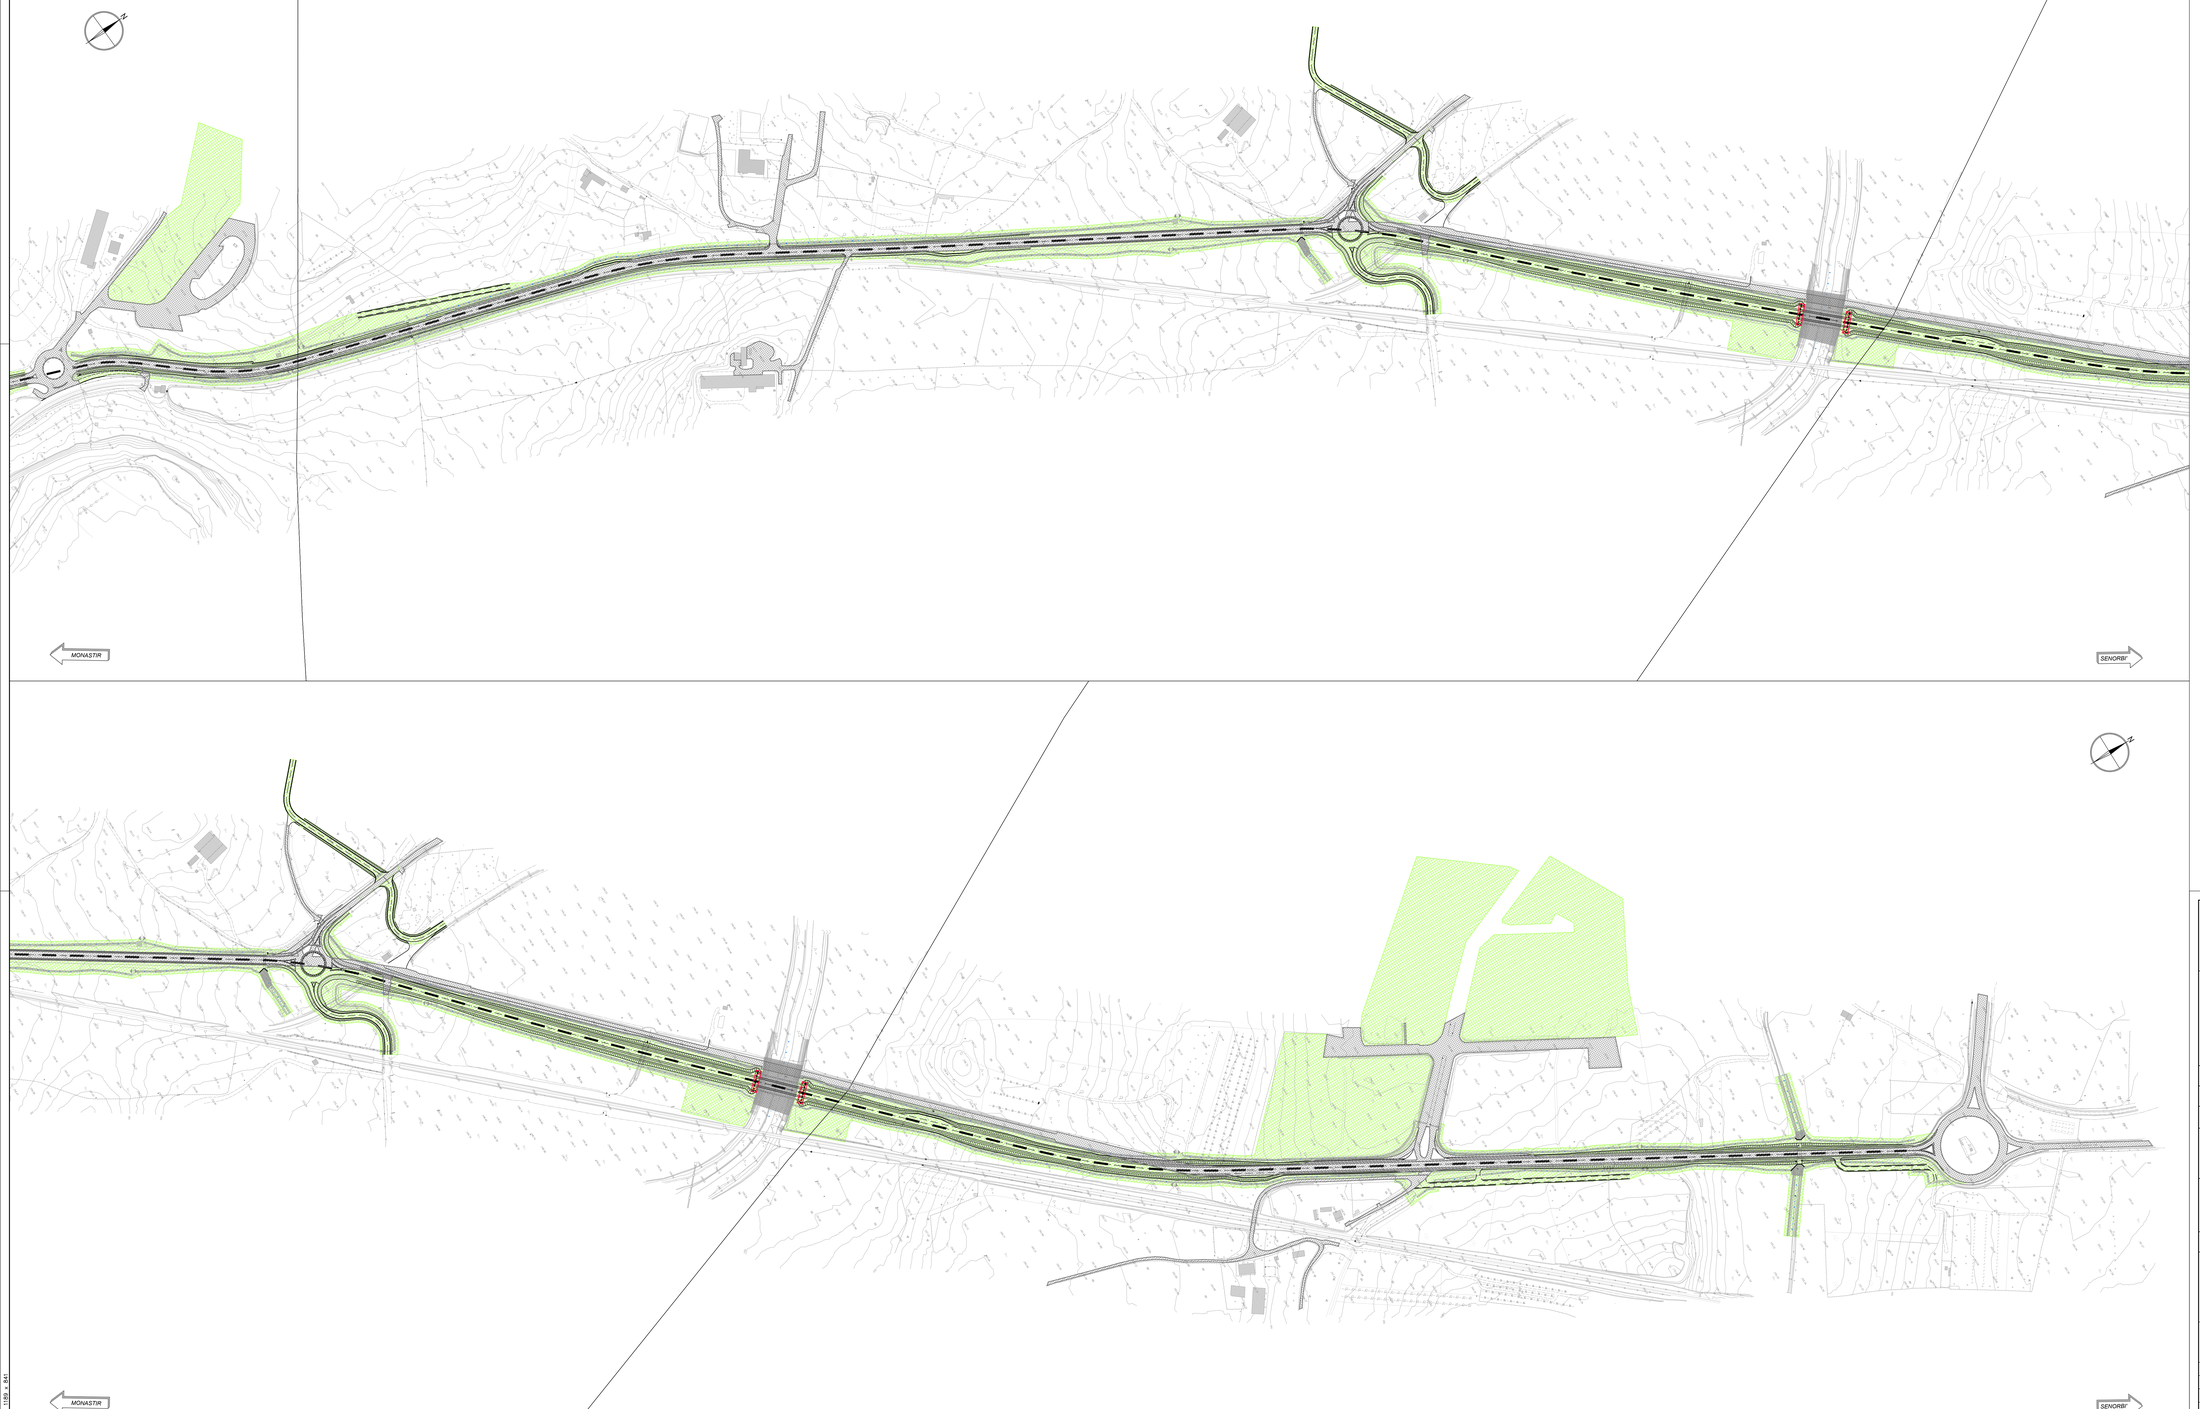

KEYPLAN

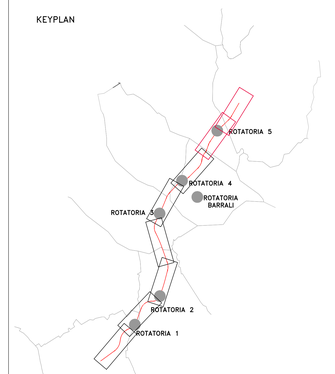

LEGENDA

- NUOVO ASSE DI PROGETTO
- BONIFICA SUPERFICIALE + BONIFICA PROFONDA (3m) Superfice totale= 794.386 mq
- BONIFICA SUPERFICIALE + BONIFICA PROFONDA (7m) Superfice totale= 366 mq

Sanas
GRUPPO FS ITALIANE

Direzione Progettazione e Realizzazione Lavori

S.S. n.128 "Centrale Sarda"

Lotto 0 bivio Monastir – bivio Senorbì
1° stralcio dal km 0+200 al km 16+700

PROGETTO DEFINITIVO — COD. CA356

PROGETTAZIONE: ATI VIA - SERING - VDP - IBERNG

PROGETTISTA E RESPONSABILE DELL'INTEGRAZIONE DELLE PRESTAZIONI SPECIALISTICHE:
Dott. Ing. Francesco Nicolicchi (Ord. Ing. Prov. Roma 14711)

RESPONSABILI D'AREA:
Responsabile Tracciato stradale: Dott. Ing. Massimo Capasso (Ord. Ing. Prov. Roma 26237)
Responsabile Opere d'arte: Dott. Ing. Giovanni Plazza (Ord. Ing. Prov. Roma 21296)
Responsabile Idraulica, Geotecnica e Impianti: Dott. Ing. Sergio Di Maio (Ord. Ing. Prov. Roma 19.855)
Responsabile Ambiente: Dott. Ing. Francesco Ventura (Ord. Ing. Prov. Roma 14682)

GEOLOGO:
Dott. Geol. Enrico Curcuruto (Ord. Geo. Regione Sicilia 996)

COORDINATORE SICUREZZA IN FASE DI PROGETTAZIONE:
Dott. Ing. Matteo Di Girolamo (Ord. Ing. Prov. Roma 15130)

RESPONSABILE SIA:
Dott. Ing. Francesco Ventura (Ord. Ing. Prov. Roma 14682)

VISTO IL RESPONSABILE DEL PROCEDIMENTO:
Dott. Ing. Edoardo Quattrone

GRUPPO DI PROGETTAZIONE
MANDATARIA: ViA INGEGNERIA
MANDANTI: SERING INGEGNERIA; vdp; IBERNG

BONIFICA ORDIGNI BELLICI

Planimetria di progetto bonifica ordigni bellici – Tav. 04

CODICE PROGETTO PROGETTO	LIV. PROG.	ANNO	NOME FILE CODICE ELAB.	REVISIONE	SCALA:
DPCA0356	D	21	T00SI00SICPU04	A	1:2000

REV.	DESCRIZIONE	DATA	REDATTO	VERIFICATO	APPROVATO
D		-	-	-	-
C		-	-	-	-
B		-	-	-	-
A	EMISSIONE	NOV. 2020	M.COTARDO	L.MARCIANO	F. MITOMELLI

A0 - 1189 x 841