


LOCALIZZAZIONE AREA DI INTERVENTO

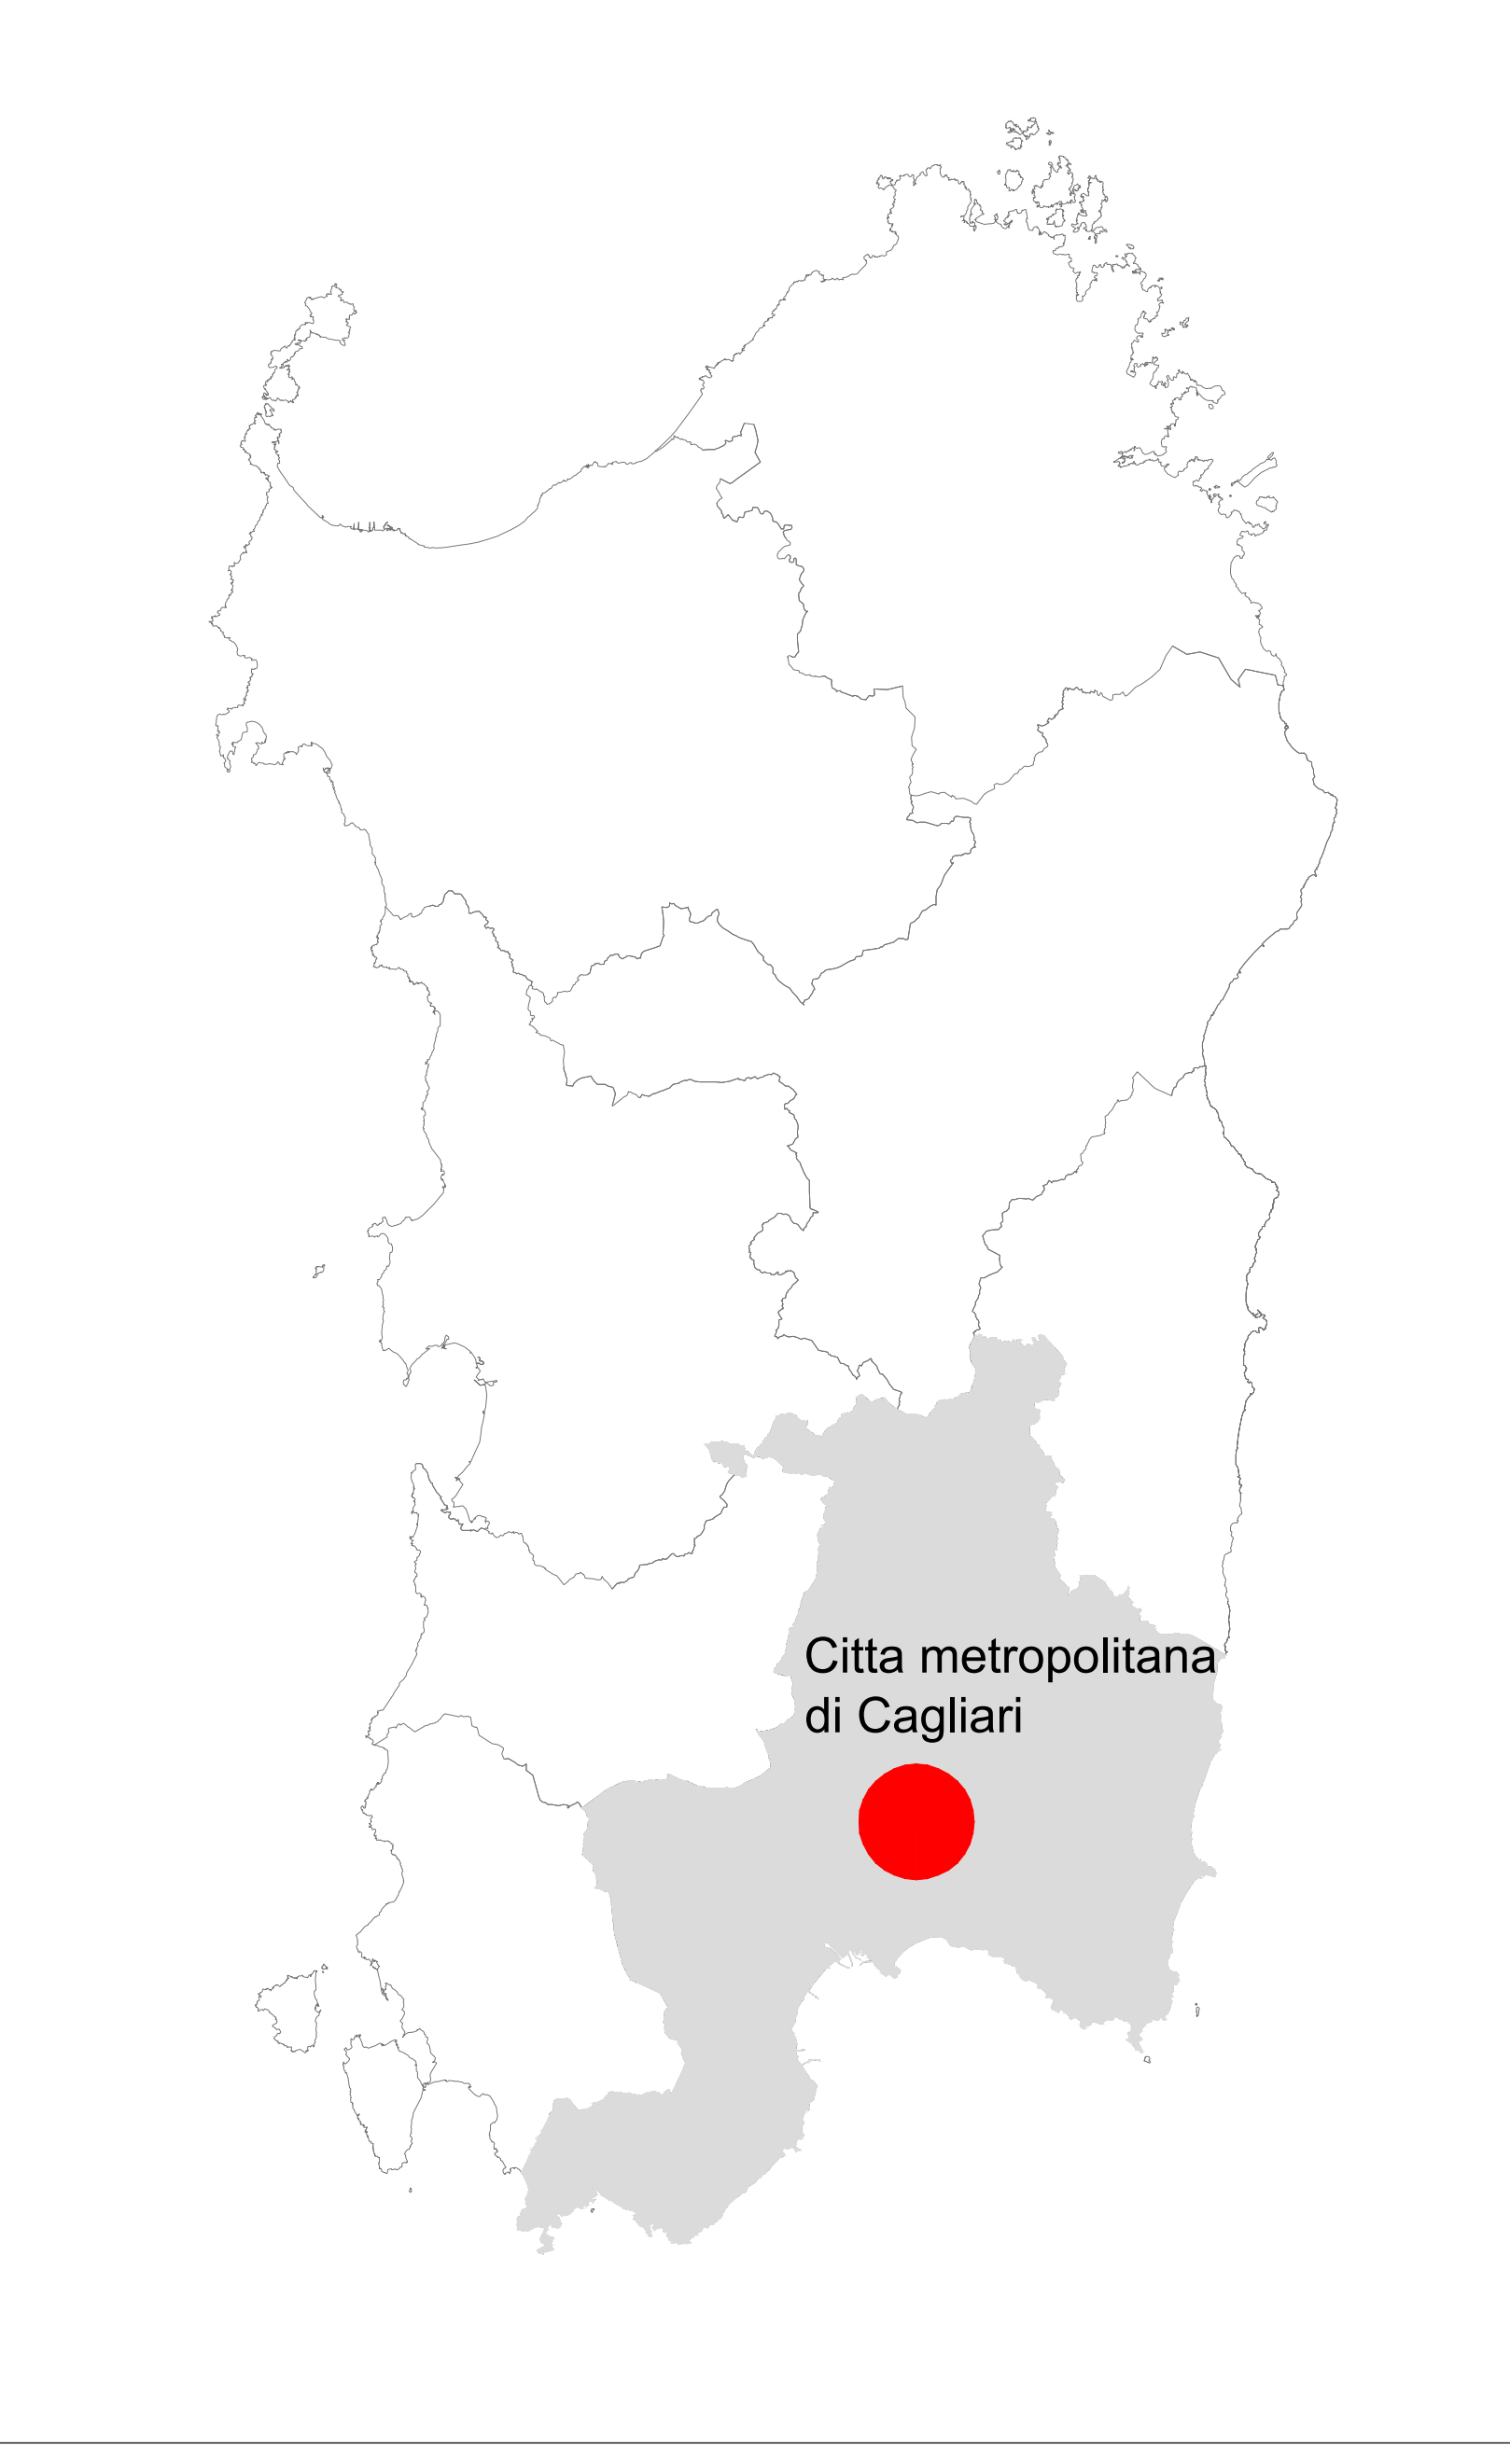

Citta metropolitana di Cagliari



LEGENDA

- Tracciato di progetto
- Asse principale
- Asse secondario
- Rotatoria
- Ponte
- Confini comunali

Sanas
GRUPPO FS ITALIANE
Direzione Progettazione e Realizzazione Lavori

S.S. n.128 "Centrale Sarda"
Lotto 0 bivio Monastir – bivio Senorbi
1° stralcio dal km 0+200 al km 16+700

PROGETTO DEFINITIVO cod. CA356

PROGETTAZIONE: **ATI VIA - SERING - VDP - BRENDA**

PROGETTISTA E RESPONSABILE DELL'INTEGRAZIONE DELLE PRESTAZIONI SPECIALI:
Dott. Ing. Francesco Nicotri (Ord. Ing. Prov. Roma 14713)

RESPONSABILI D'AREA:
Responsabile Tracciato Stradale: Dott. Ing. Massimo Capasso (Ord. Ing. Prov. Roma 26511)
Responsabile Stradale: Dott. Ing. Giovanni Pizzari (Ord. Ing. Prov. Roma 22040)
Responsabile Stradale, Geotecnica e Impianti: Dott. Ing. Sergio Di Majo (Ord. Ing. Prov. Roma 28710)
Responsabile Impianti: Dott. Ing. Francesco Venturoli (Ord. Ing. Prov. Roma 14660)

GEOLOGO:
Dott. Ing. Enrico Corrado (Ord. Ing. Prov. Roma 14660)

COORDINATORE SICUREZZA IN FASE DI PROGETTAZIONE:
Dott. Ing. Marco Di Giovanni (Ord. Ing. Prov. Roma 15138)

RESPONSABILE SIA:
Dott. Ing. Francesco Nicotri (Ord. Ing. Prov. Roma 14660)

VISTO IL RESPONSABILE DEL PROCEDIMENTO:
Dott. Ing. Edoardo Quattrone

GRUPPO DI PROGETTAZIONE:
VIA INGEGNERIA
SERING INGEGNERIA
VDP
BRENDA

STUDIO DI IMPATTO AMBIENTALE
COROGRAFIA GENERALE

PROGETTO	LV. PRG. ANNO	NOME FILE	REVISIONE	SCALA:
DPICA0356	D 21	TO0IA20AMBC001A	A	1:25.000
D				
C				
A				
REV.	DESCRIZIONE	DATA	REDATTO	VERIFICATO
				APPROVATO