


CATEGORIA C1 EXTRAURBANA SECONDARIA (DM 5/11/01)

TRATTO IN RILEVATO IN RETTIFILLO


scala 1:100

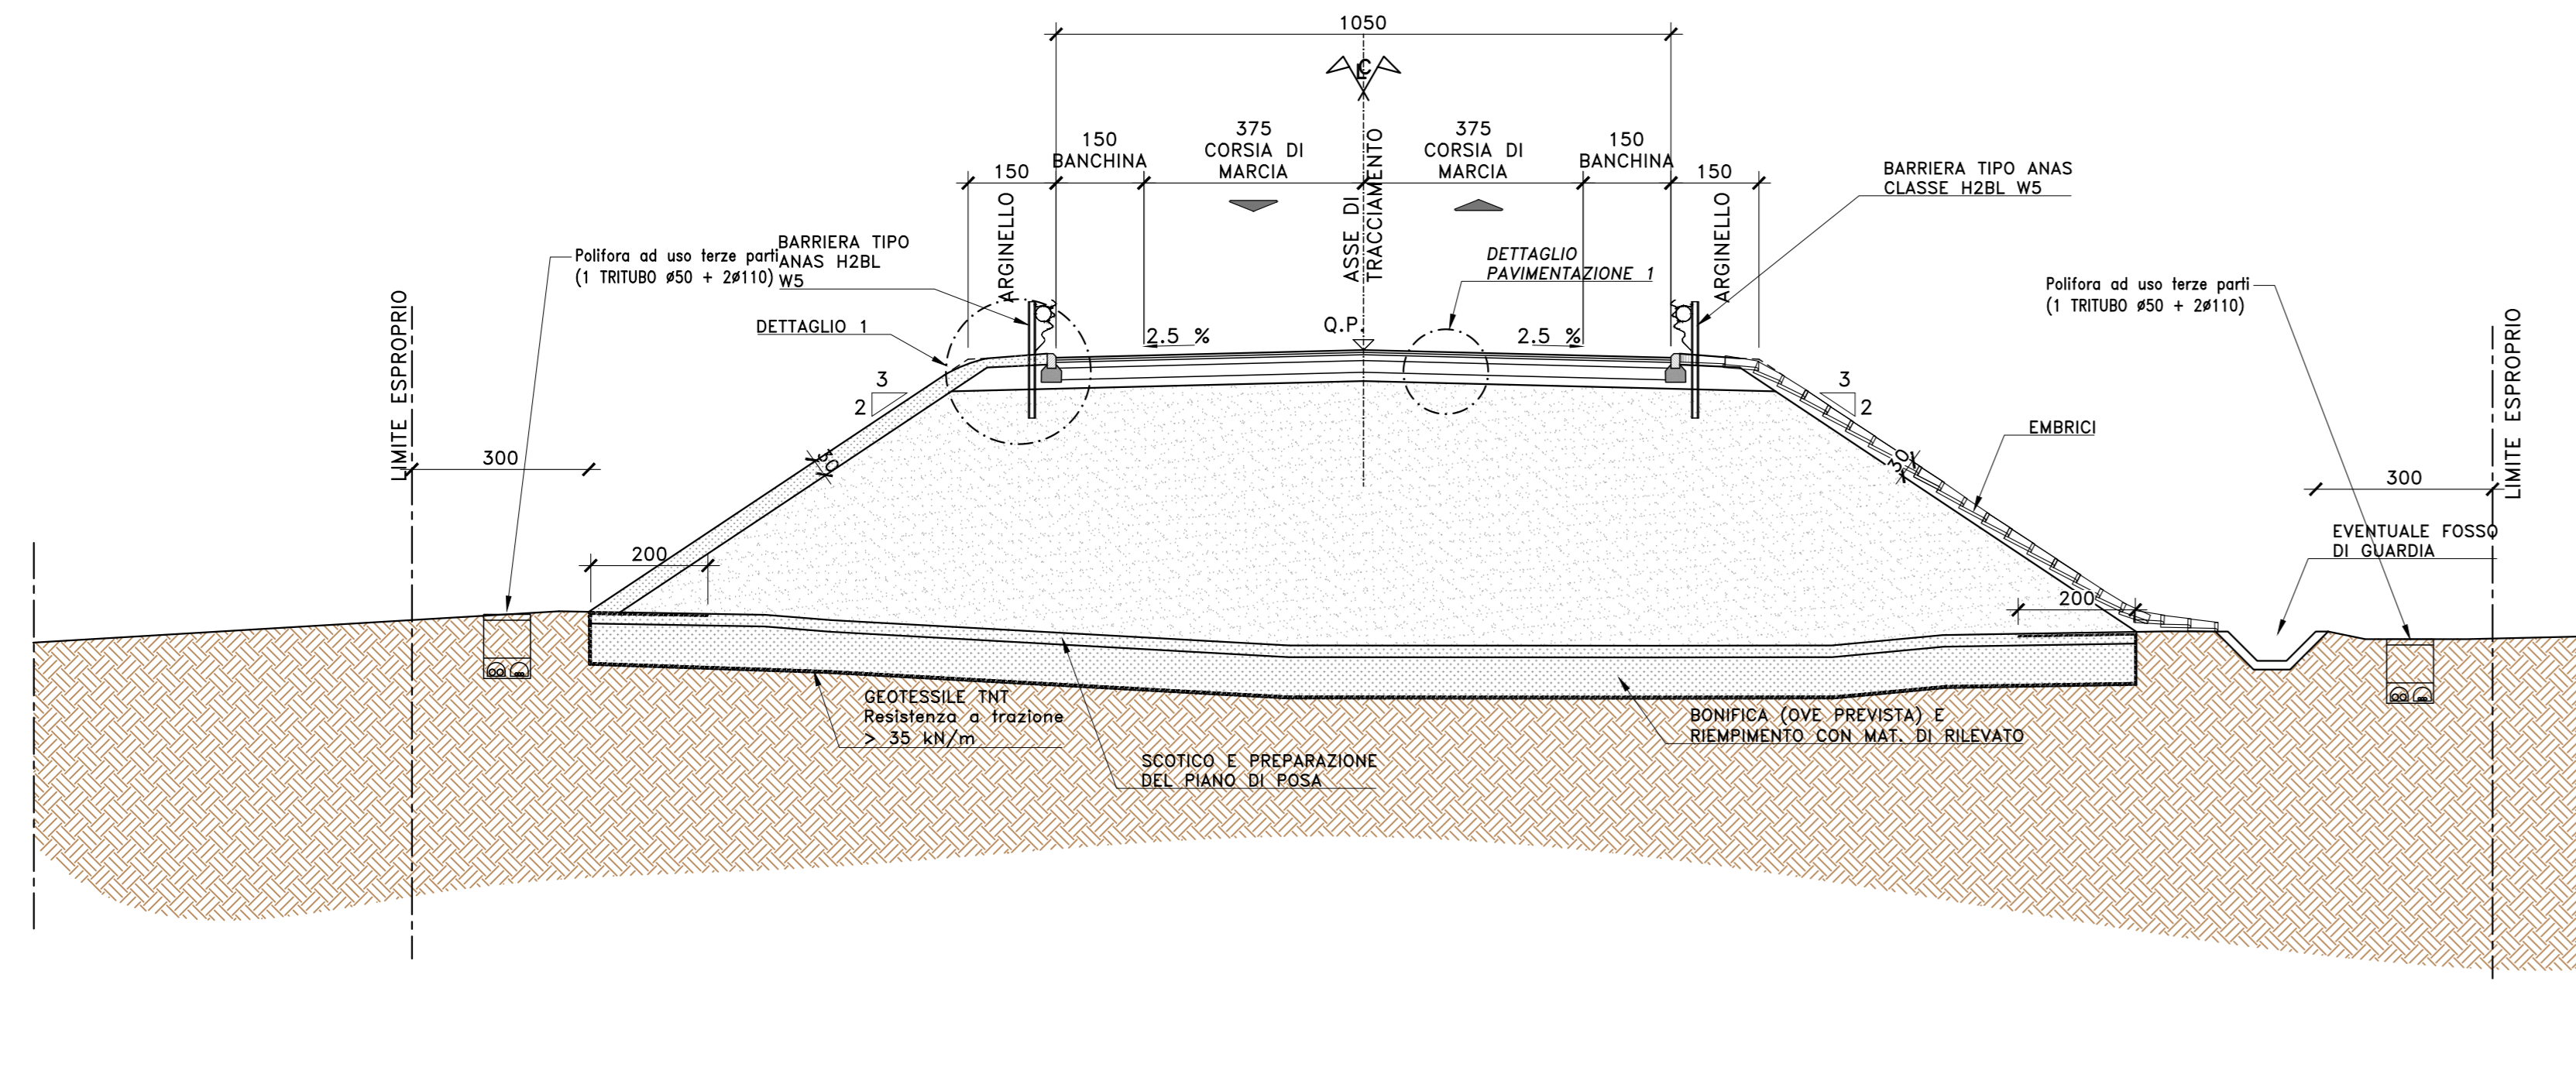

CATEGORIA C1 EXTRAURBANA SECONDARIA (DM 5/11/01)


TRATTO IN SCAVO IN CURVA

scala 1:100

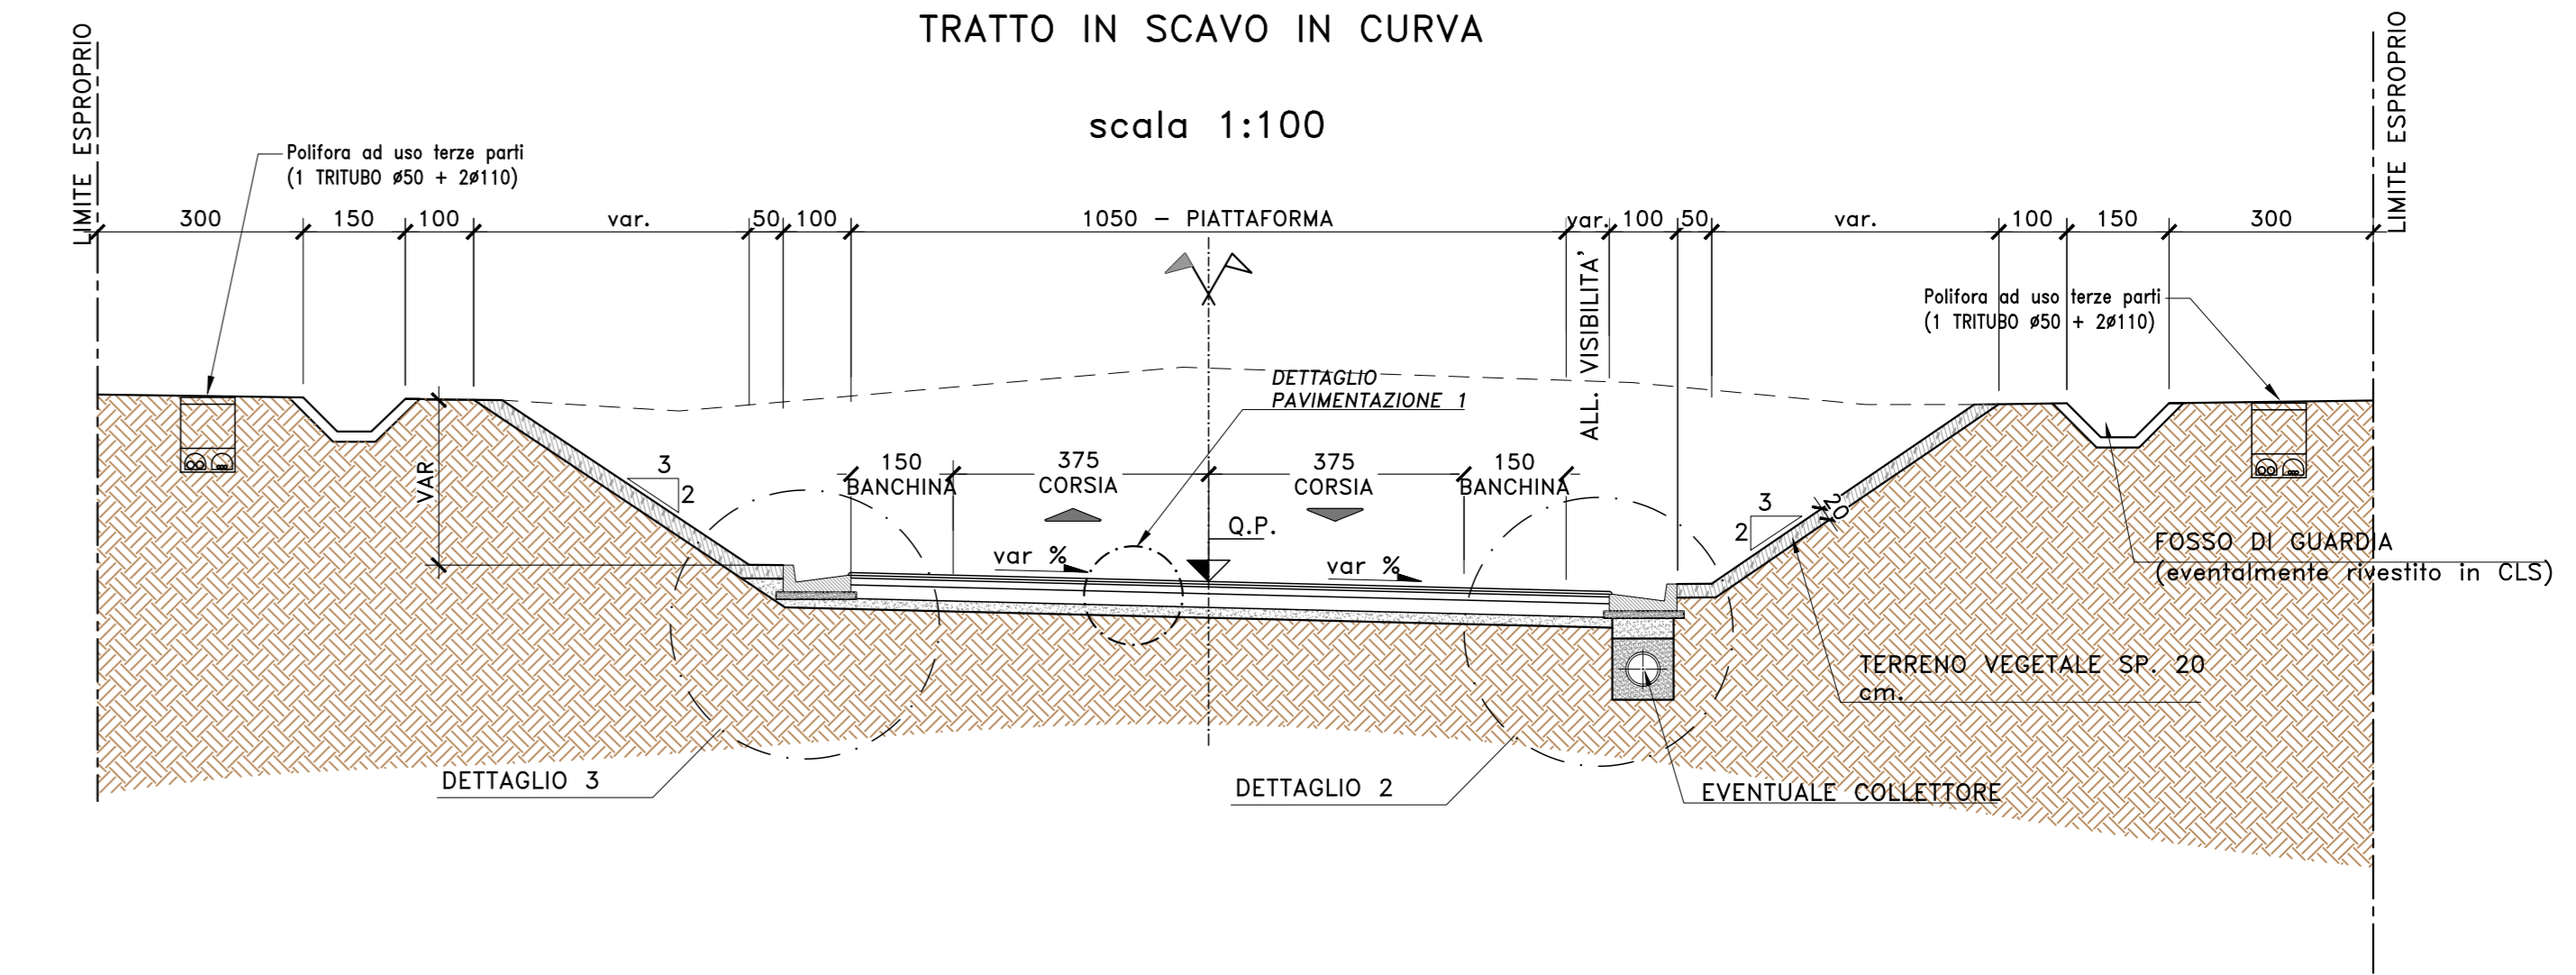

SEZIONE TIPO ROTATORIE SU ASSE PRINCIPALE


scala 1:100

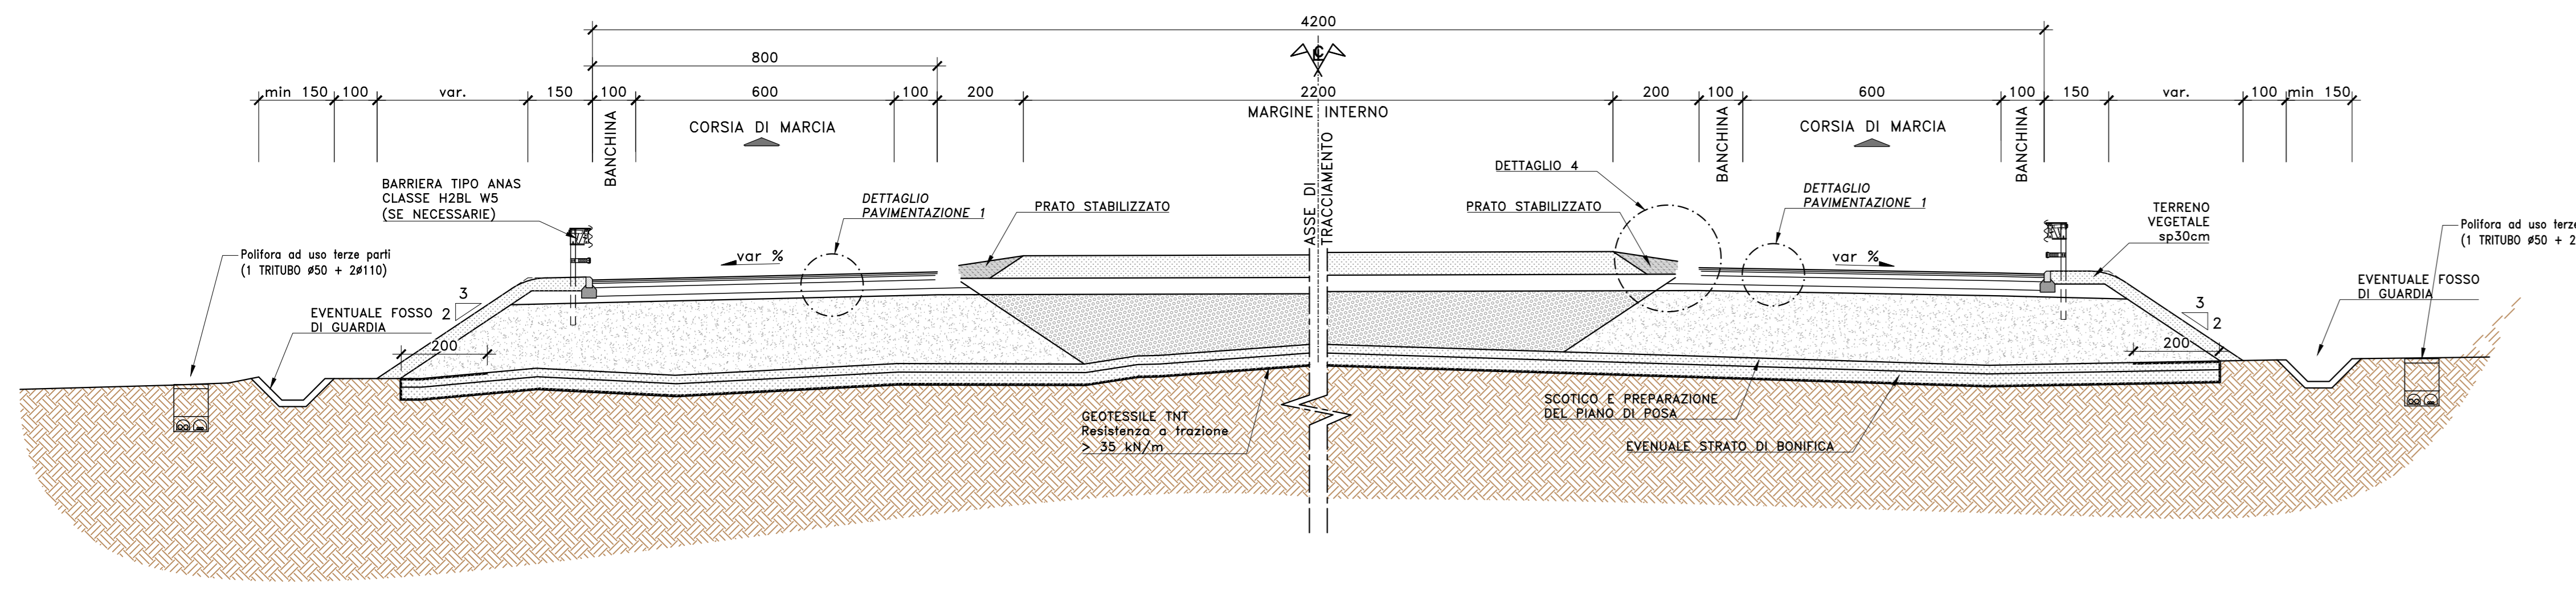

CATEGORIA C1 EXTRAURBANA SECONDARIA (DM 5/11/01)


TRATTO IN RILEVATO CON DIFESA DI SPONDA PROGRESSIVE 8+720 - 9+160

scala 1:100

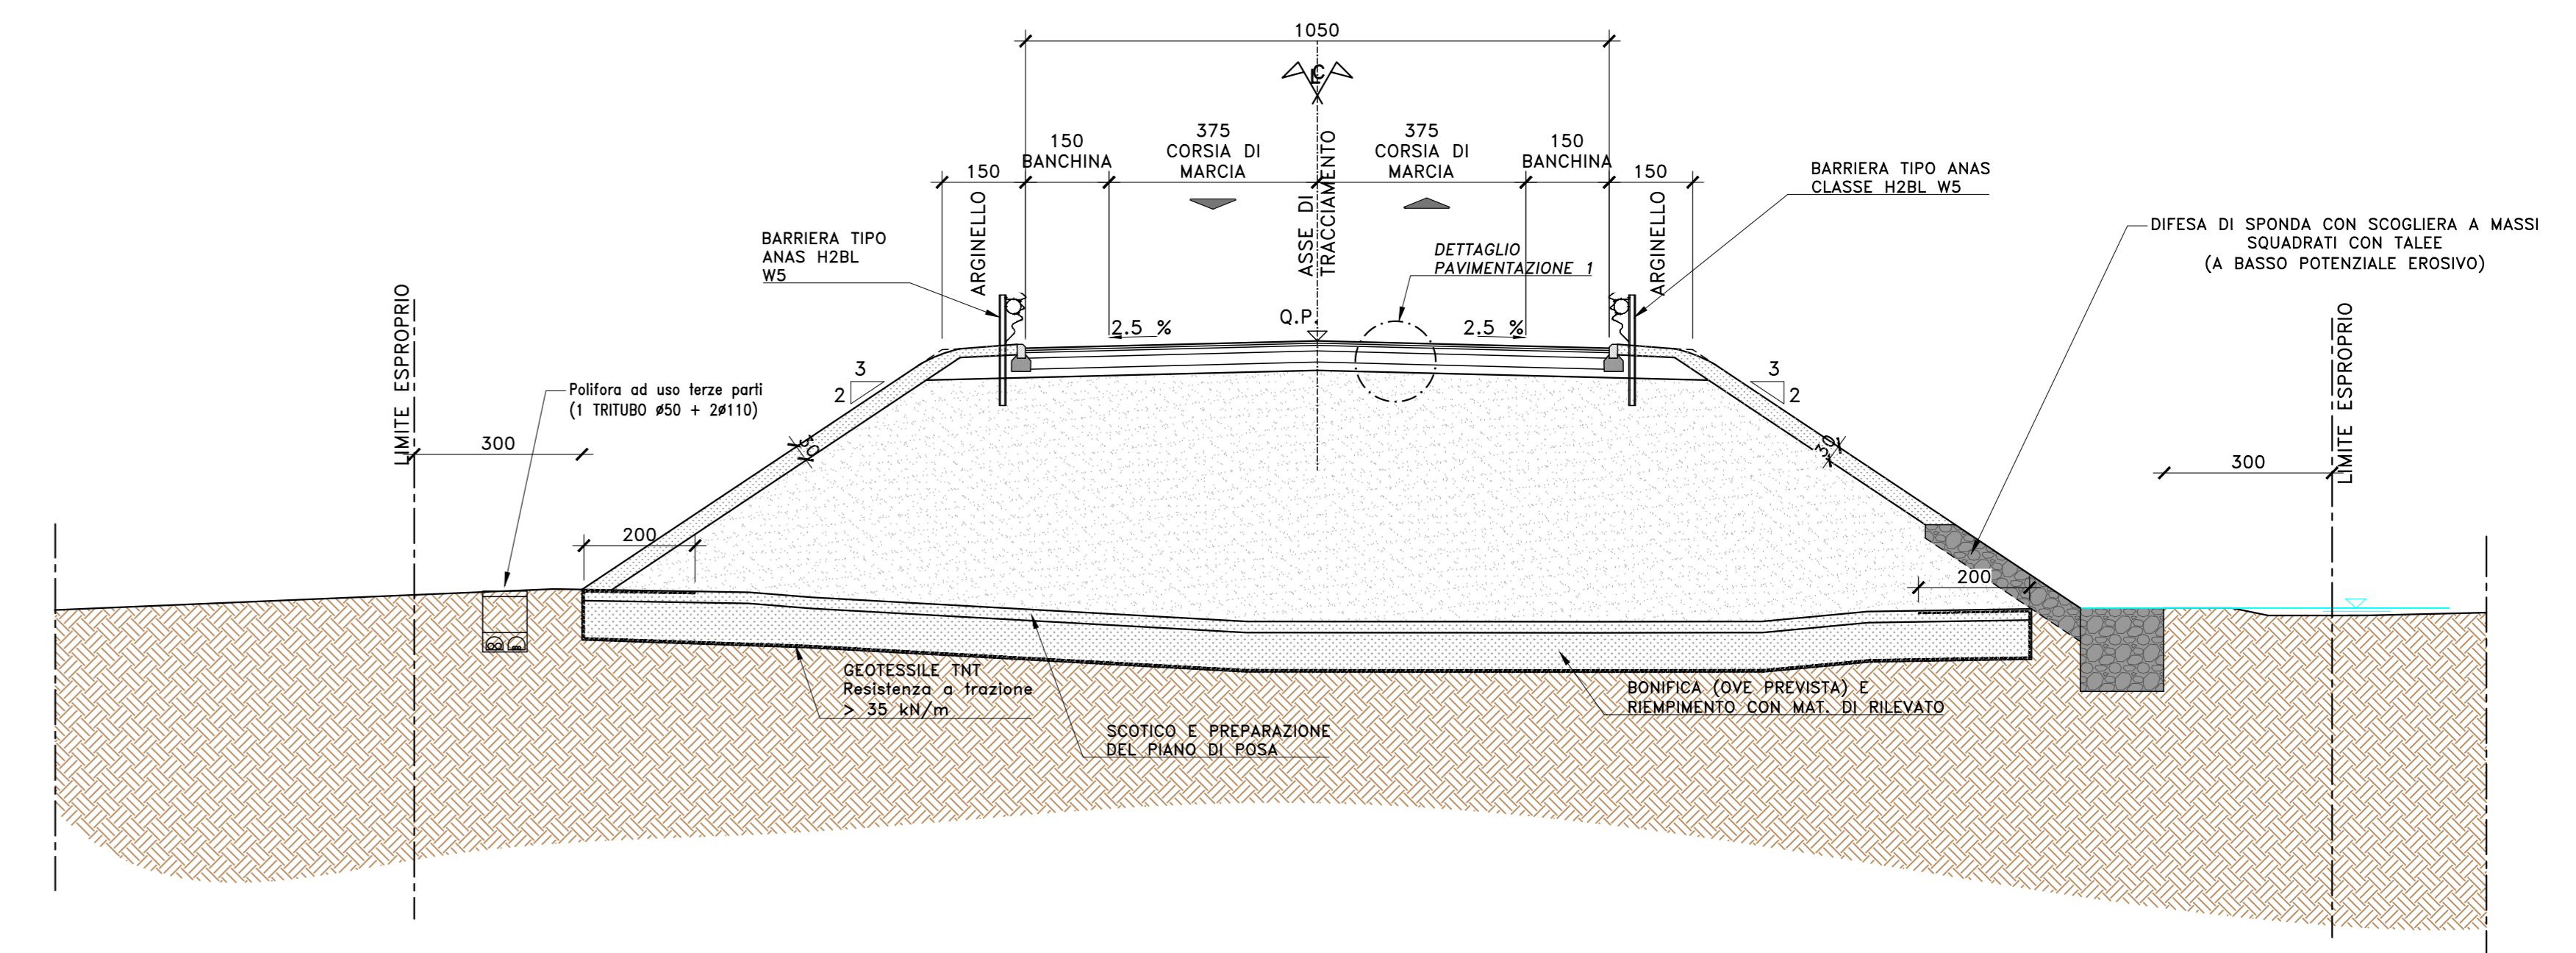


SEZIONE TIPO ROTATORIA BARRALI

scala 1:100

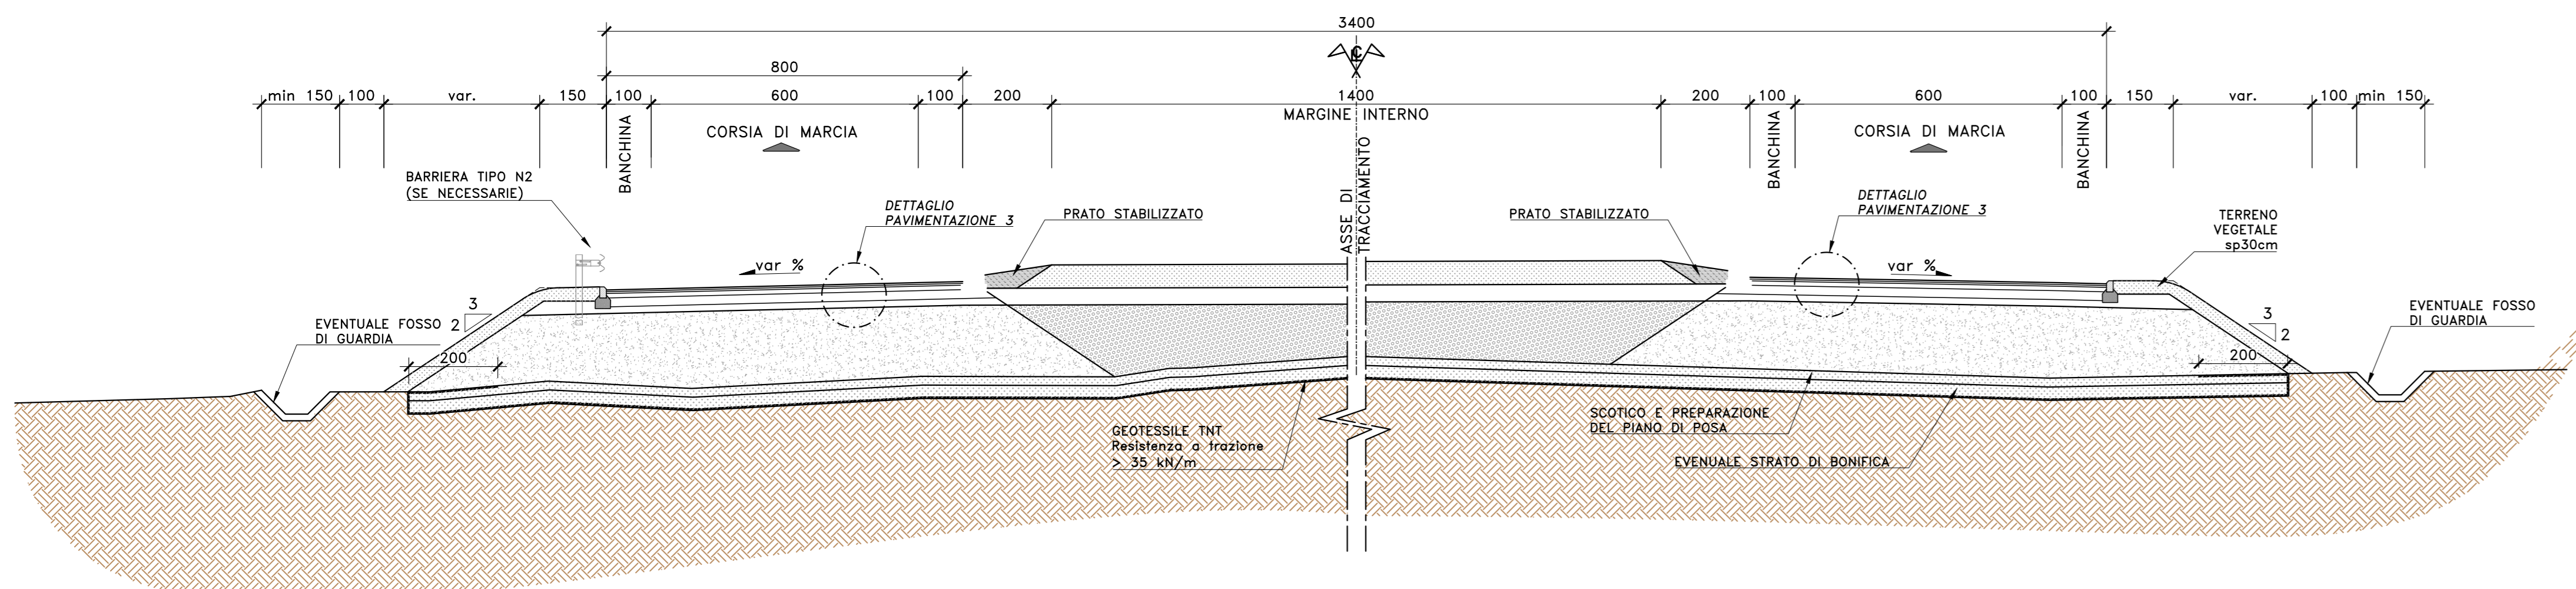

SEZIONE TIPO CON GRADONATURA PER APPOGGIO RILEVATO

scala 1:100

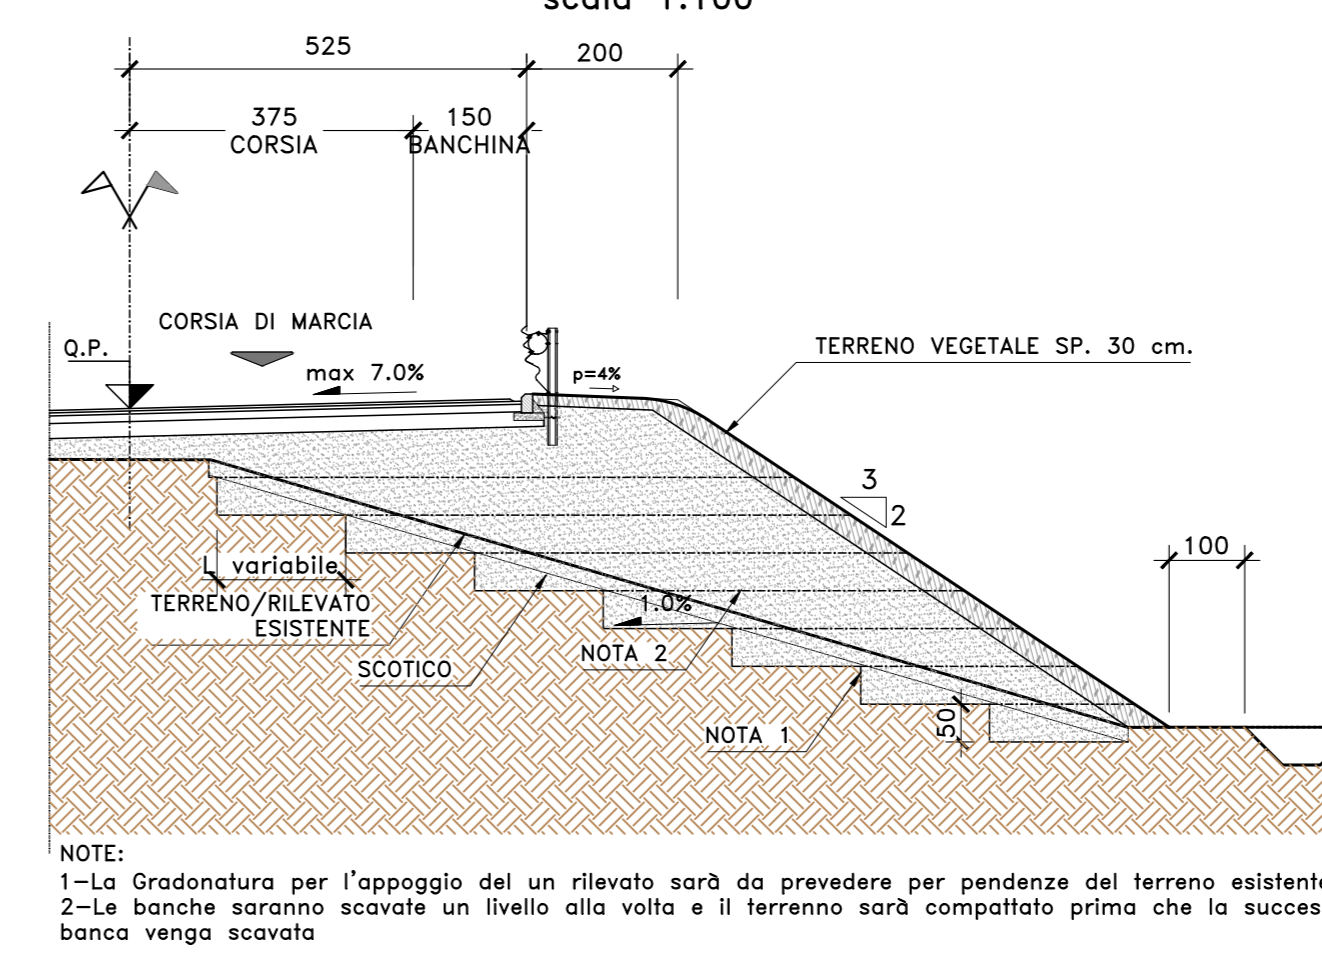

NOTE:  
1-La gradonatura per l'appoggio del rilevato sarà da prevedere per pendenze del terreno esistenti > 20°  
2-Le banche saranno scavate a livello alla volta e il terreno sarà compattato prima che la successiva banca venga scavata

S.S. n.128 "Centrale Sarda"  
Lotto 0 bivio Monastir - bivio Senorbì  
1° stralcio dal km 0+200 al km 16+700

PROGETTO DEFINITIVO COD. CA356

PROGETTAZIONE: **ATI VIA - SERING - VDP - BRENG**

<p><b>PROGETTAZIONE E RESPONSABILE DELL'INTEGRAZIONE DELLE PRESTAZIONI SPECIALISTICHE</b>                  (Det. Ing. Francesco Venturoli - Ord. Ing. Prov. Roma 14211)</p>	<p><b>GRUPPO DI PROGETTAZIONE INGEGNERIA</b></p>
<p><b>RESPONSABILI D'AREA:</b>                  Responsabile Traliccio stradale: Det. Ing. Massimo Capasso (Ord. Ing. Prov. Roma 20512)                  Responsabile Stradale: Det. Ing. Giovanni Picco (Ord. Ing. Prov. Roma 22200)                  Responsabile Barriere, Geotessili e Impianti: Det. Ing. Sergio Di Majo (Ord. Ing. Prov. Roma 20272)                  Responsabile Rilevato: Det. Ing. Francesco Venturoli (Ord. Ing. Prov. Roma 14855)</p>	<p><b>MANAGER:</b>  <b>VIA INGEGNERIA</b>  <b>SERING INGEGNERIA</b>  <b>VDP</b>  <b>BRENG</b></p>
<p><b>GEOLOGO:</b>                  Det. Ing. Enrico Ciuchini (Ord. Ing. Prov. Roma 2001)</p>	<p><b>COORDINATORE SICUREZZA IN FASE DI PROGETTAZIONE:</b>                  Det. Ing. Matteo Di Giacomo (Ord. Ing. Prov. Roma 15138)</p>
<p><b>RESPONSABILE SIA:</b>                  Det. Ing. Francesco Venturoli (Ord. Ing. Prov. Roma 14855)</p>	<p><b>VISTO: IL RESPONSABILE DEL PROCEDIMENTO:</b>                  Det. Ing. Edoardo Quattrone</p>

PROGETTO STRADALE

Asse principale  
Sezioni tipo

CODICE PROGETTO	NOME FILE	REVISIONE	SCALA:
DPCA0356	CA356_T001A30TRAST01-04_A	A	1:100
UV. PROG. ANNO	CODICE ELAB.		
D 21	T001A30TRAST01		
D			
C			
B			
A	EMISSIONE	NOV. 2021	L. MARINO / F. NICCHARELLI
REV.	DESCRIZIONE	DATA	REDAITO / VERIFICATO / APPROVATO