


LEGENDA:

- Cavidotto elettrico sottomarino
- Cavidotto elettrico terrestre
- Stazione utente
- Frane Progetto IFFI
- Area di interesse

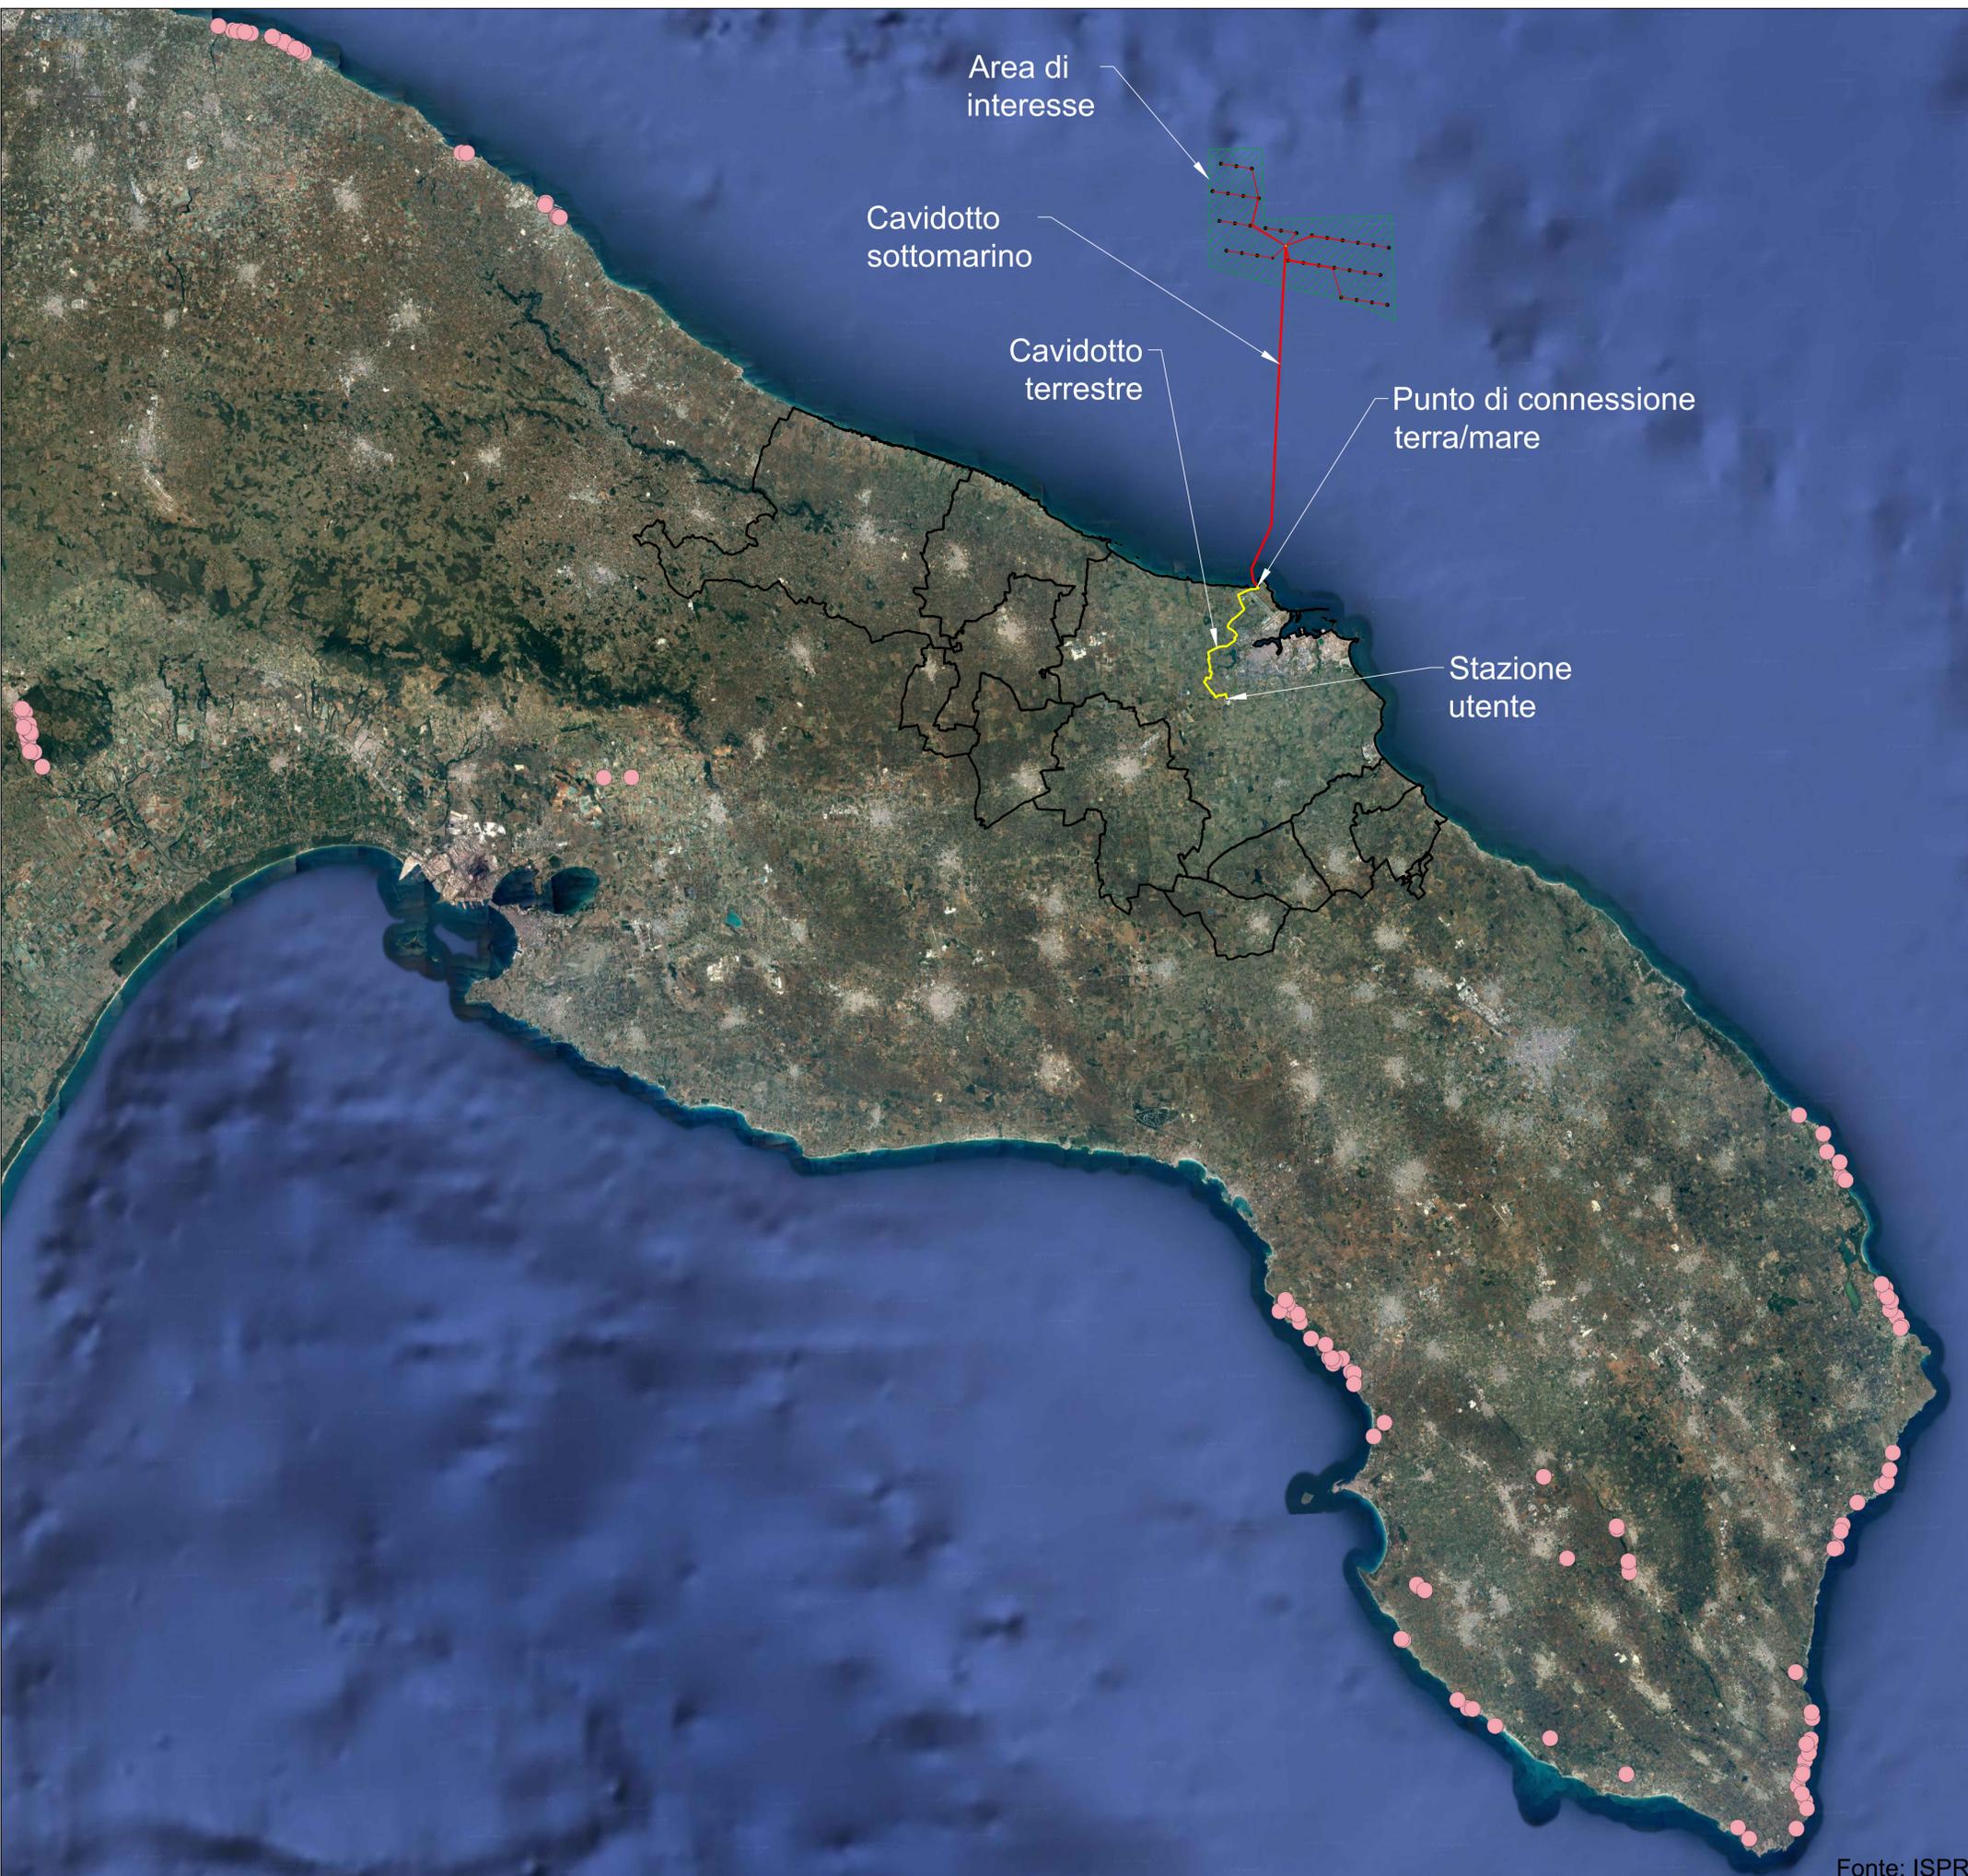

PROPONENTE
Regolo Rinnovabili
 Largo Augusto, 3
 20122 Milano

PROGETTAZIONE
 Progettista:
TECNOCONSULT Ing. Paolo Pierangeli
 Via Enea, 20C
 61032 Fano (PS) ITALY
 Phone: +39 0721 855856 / +39 0721 855370 - fax: +39 0721 855733
 www.tecnocconsult.it - tecnocconsult@tecnocconsult.it



N° COMMESSA
BRN
 PROGETTO PER LA REALIZZAZIONE DI UNA CENTRALE EOLICA OFFSHORE
 E OPERE DI CONNESSIONE A TERRA IN PROVINCIA
 DI BRINDISI - POTENZA INSTALLATA: 504 MW
 PROGETTO PRELIMINARE

ELABORATO TRACCIATO CAVIDOTTO TERRESTRE SU PROGETTO IFFI
 CODICE ELABORATO
Tav.22

SCALA:	1:250000	FORMATO:	A1
REV. DATA	DESCRIZIONE REVISIONE	TECNOCONSULT REDATTO	TECNOCONSULT VERIFICA
00	01/07/2022	PRIMA EMISSIONE	REGOLO RINNOVABILI APPROVAZIONE

Fonte: ISPRA