


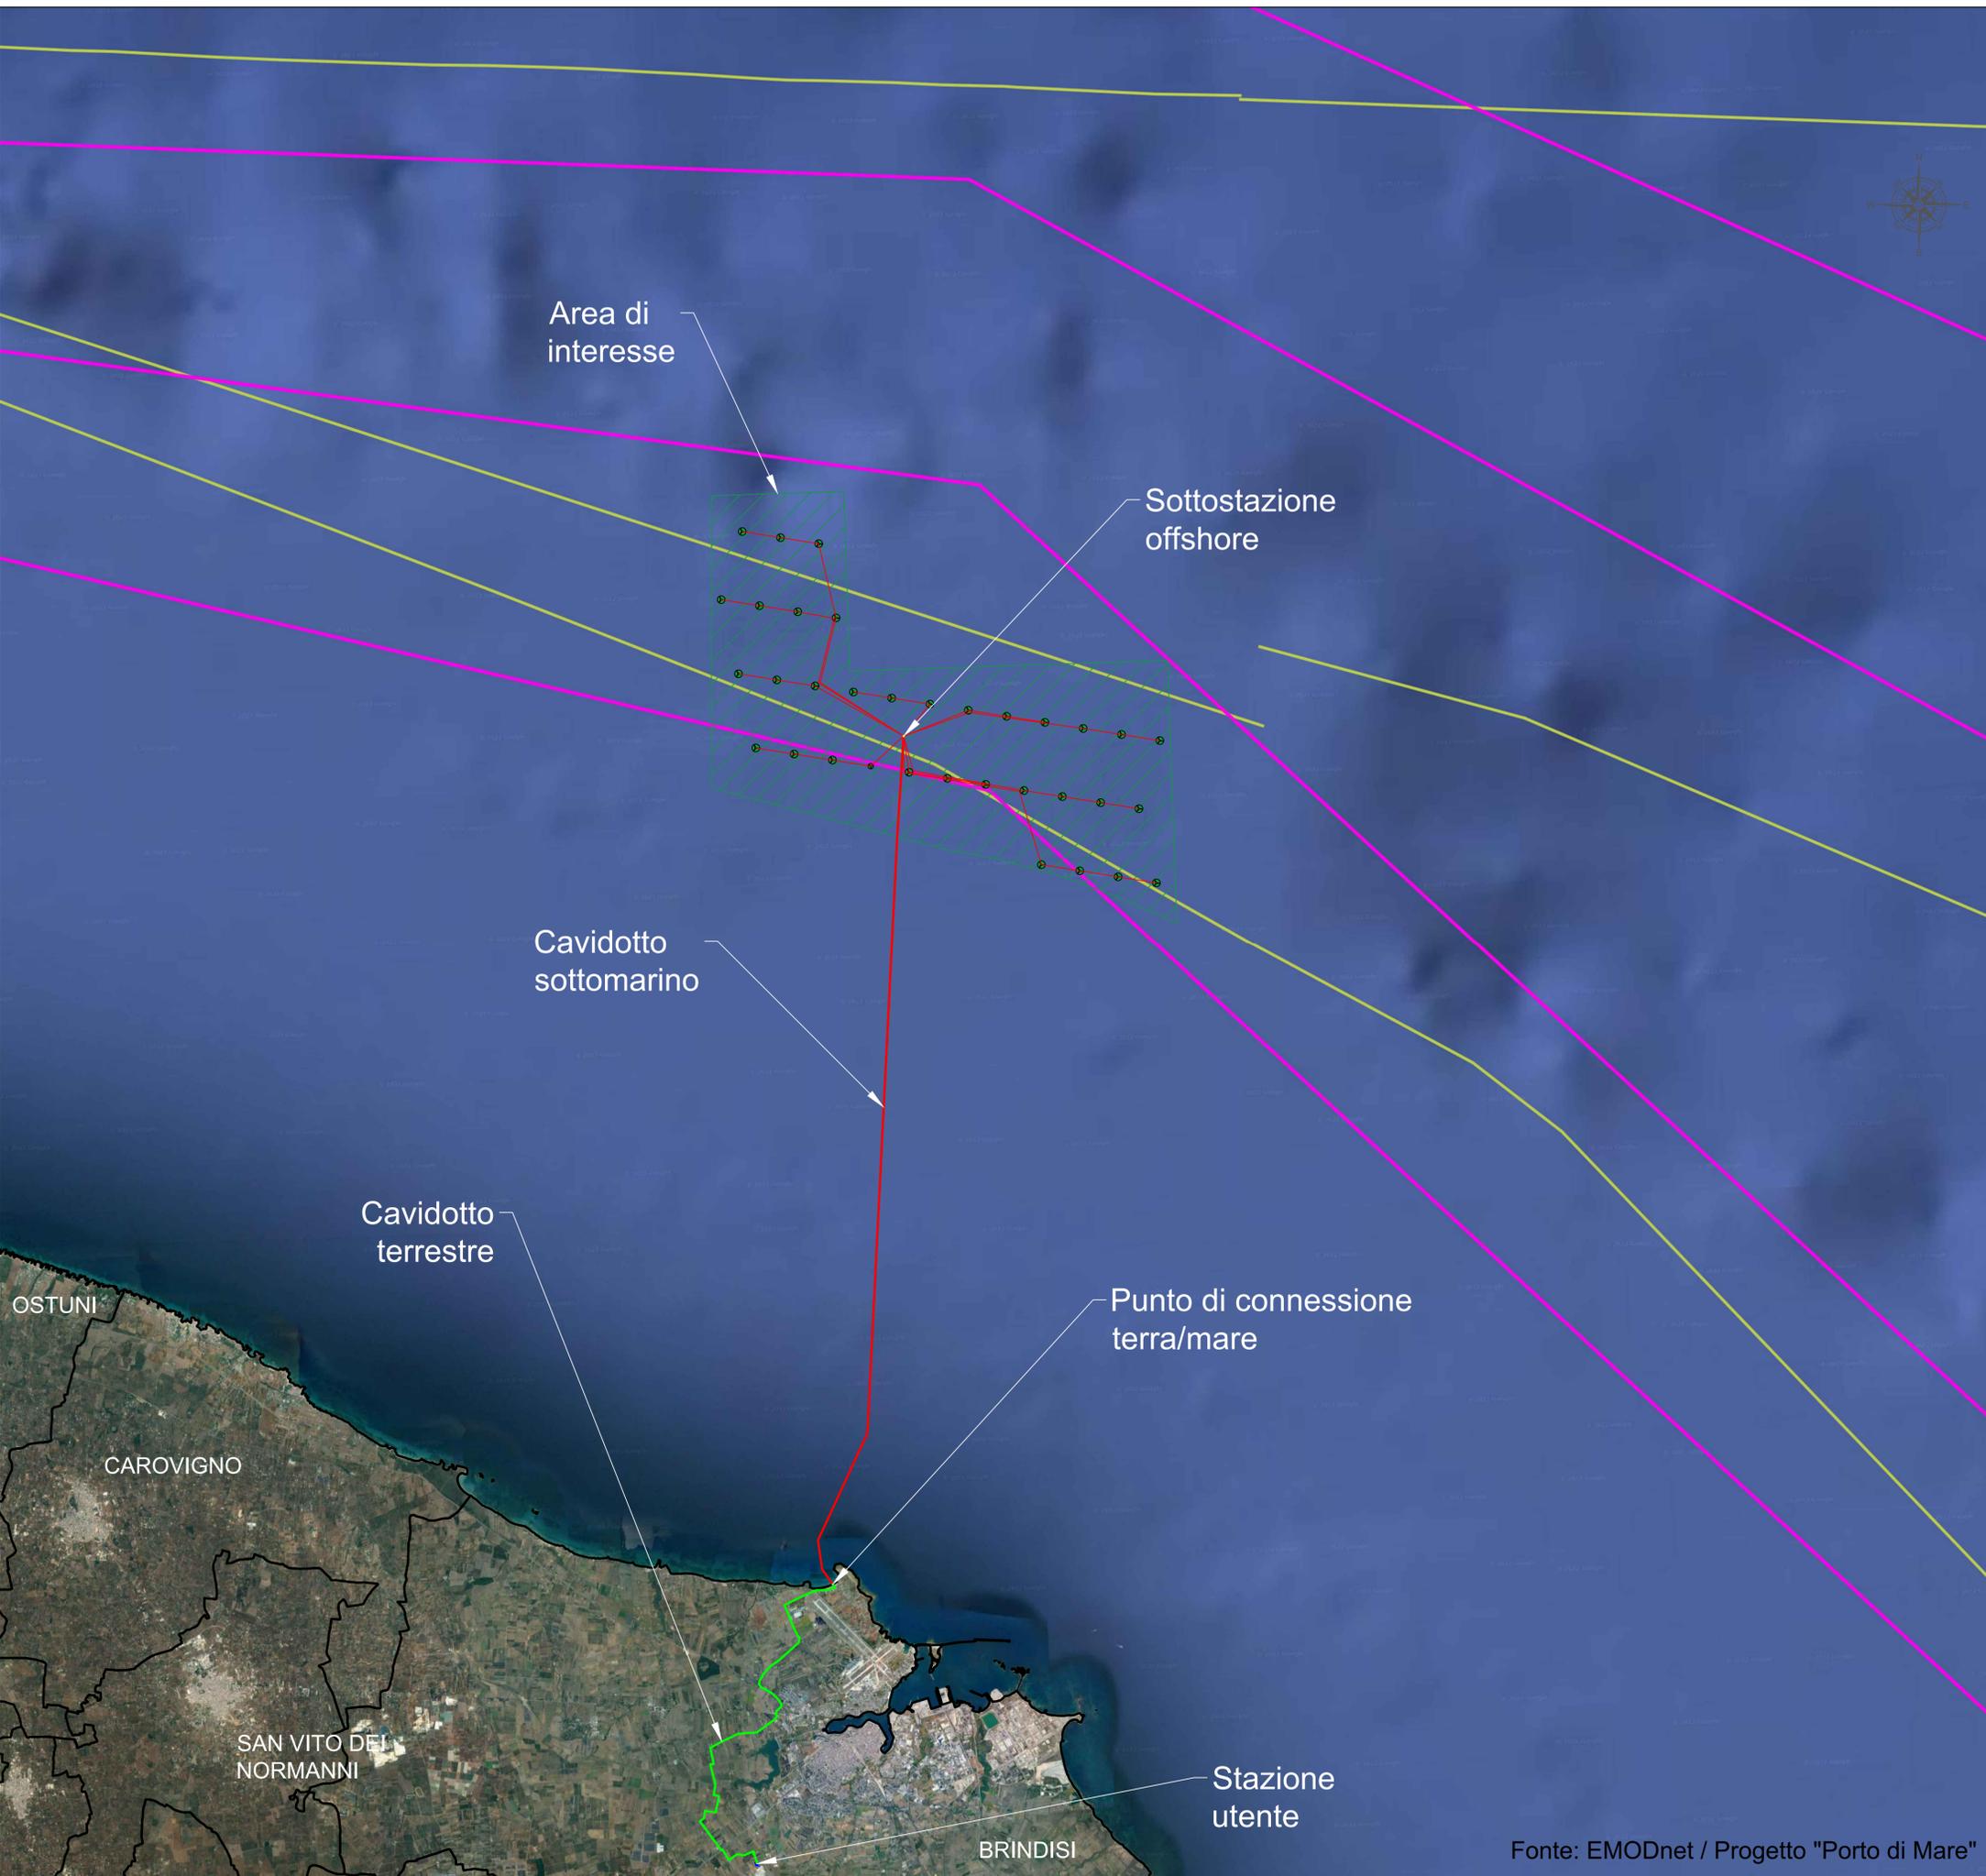

LEGENDA:

- Cavidotto elettrico sottomarino
- Cavidotto elettrico terrestre
- Stazione utente
- Cavi telecomunicazione
- Powerlines
- Area di interesse



PROPONENTE
Regolo Rinnovabili
 Largo Augusto, 3
 20122 Milano

PROGETTAZIONE
 Tecnoconsult
 Via Erasmi, 20C
 61032 Fano (PU) ITALY
 Phone: +39 0721 855856 - Fax: +39 0721 855733
 www.tecnoconsult.it - tecnoconsult@tecnoconsult.it
 Progettista:
 Ing. Paolo Pierangeli
 BayWa re.

N° COMMESSA
BRN
 PROGETTO PER LA REALIZZAZIONE DI UNA CENTRALE EOLICA OFFSHORE E OPERE DI CONNESSIONE A TERRA IN PROVINCIA DI BRINDISI - POTENZA INSTALLATA: 504 MW
 PROGETTO PRELIMINARE

ELABORATO
 INQUADRAMENTO SU AREE PLANIMETRIA CAVI
 CODICE ELABORATO
Tav.31

SCALA:	1:100000	FORMATO:	A1
REV. DATA	DESCRIZIONE REVISIONE	TECNOCONSULT REDATTO	TECNOCONSULT VERIFICA
00	01/07/2022	PRIMA EMISSIONE	REGOLO RINNOVABILI APPROVAZIONE