


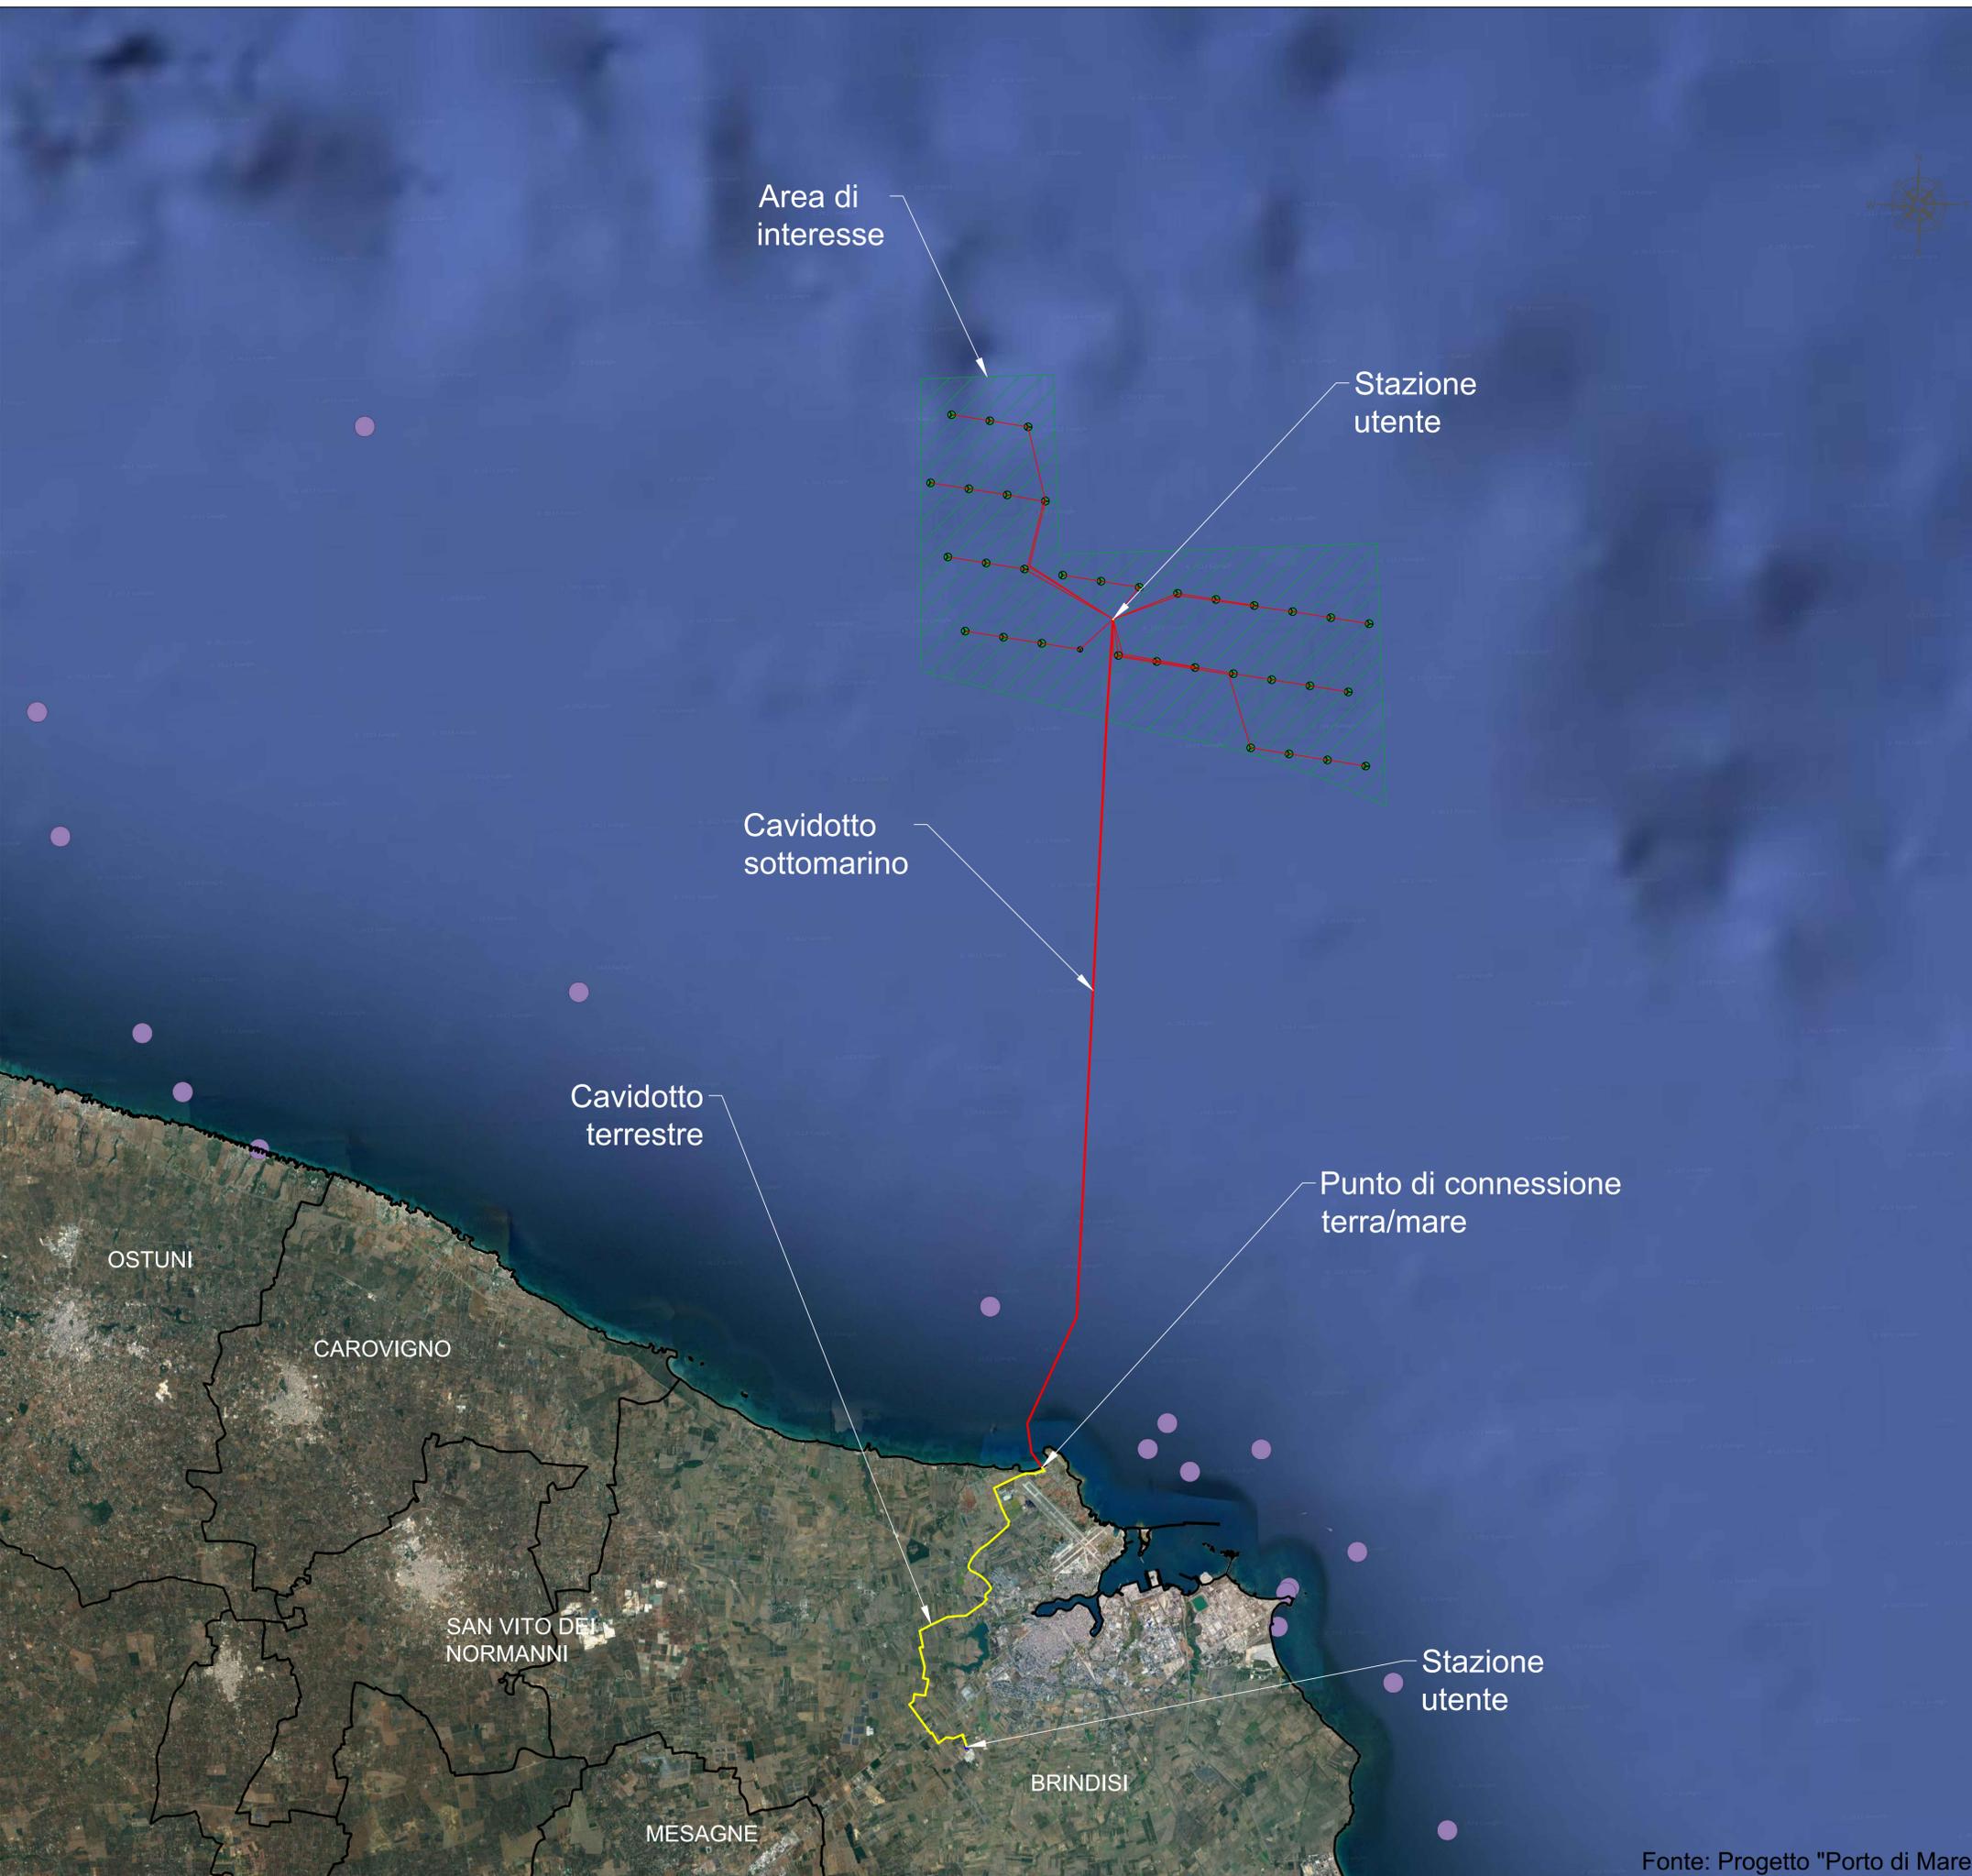

LEGENDA:

- Cavidotto elettrico sottomarino
- Cavidotto elettrico terrestre
- Stazione utente
- Cavi telecomunicazione
- Relitti
- Area di interesse



PROPRONENTE
Regolo Rinnovabili
 Largo Augusto, 3
 20122 Milano

PROGETTAZIONE
 Tecnoconsult
 Via Enaudi, 20C
 01102 Fano (PU) ITALY
 Phone: +39 0721 855856 - fax: +39 0721 855370 - www.technoconsult.it - technoconsult@technoconsult.it
 Progettista:
 Ing. Paolo Pierangeli
 BayWa re.

N° COMMESSA
BRN
 PROGETTO PER LA REALIZZAZIONE DI UNA CENTRALE EOLICA OFFSHORE E OPERE DI CONNESSIONE A TERRA IN PROVINCIA DI BRINDISI - POTENZA INSTALLATA: 504 MW
 PROGETTO PRELIMINARE

ELABORATO
 INQUADRAMENTO SU PLANIMETRIA RELITTI
 CODICE ELABORATO
Tav.32

SCALA:	1:100000	FORMATO:	A1
REV. DATA	DESCRIZIONE REVISIONE	TECNOCONSULT REDATTO	TECNOCONSULT VERIFICA
00	01/07/2022	PRIMA EMISSIONE	REGOLO RINNOVABILI APPROVAZIONE