


- PPR**
- Beni paesaggistici**
- Aree tutela per legge\_ art 142**
- Beni paesaggistici-art 142 let g-Foreste e boschi
  - Beni paesaggistici-art 142 f\_parchi e riserve
  - Beni paesaggistici-art 142 let l-Vulcani
  - Territori costieri\_ buffer 300 m
  - Beni paesaggistici-art 142 b- laghi ed invasi artificiali - buffer
  - Beni paesaggistici-art 142 let c-Fiumi, torrenti e corsi d'acqua-Buffer 150 m
  - Beni paesaggistici-art 142 d\_ montagne
  - Beni paesaggistici\_ art 142 f
  - Beni Paesaggistici-art 142 let m-ope legis
- Immobili ed aree di notevole interesse pubblico**
- Beni Paesaggistici\_ art 136
  - Viali e Parchi della Rimembranza-art 10
  - Viali e Parchi della Rimembranza-art 136
- Beni culturali**
- Beni Archeologici-Tratturi-art 10
  - Beni Monumentali\_ art 10
  - Beni di Interesse archeologico\_ art 10
- Beni per la delimitazione di ulteriori contesti\_ art 143**
- Beni Paesaggistici\_ art143\_ alberi monumentali
  - Beni Paesaggistici\_ art 143\_ geositi
- Quadro conoscitivo**
- siti rete natura 2000
  - sorgenti
  - iffi

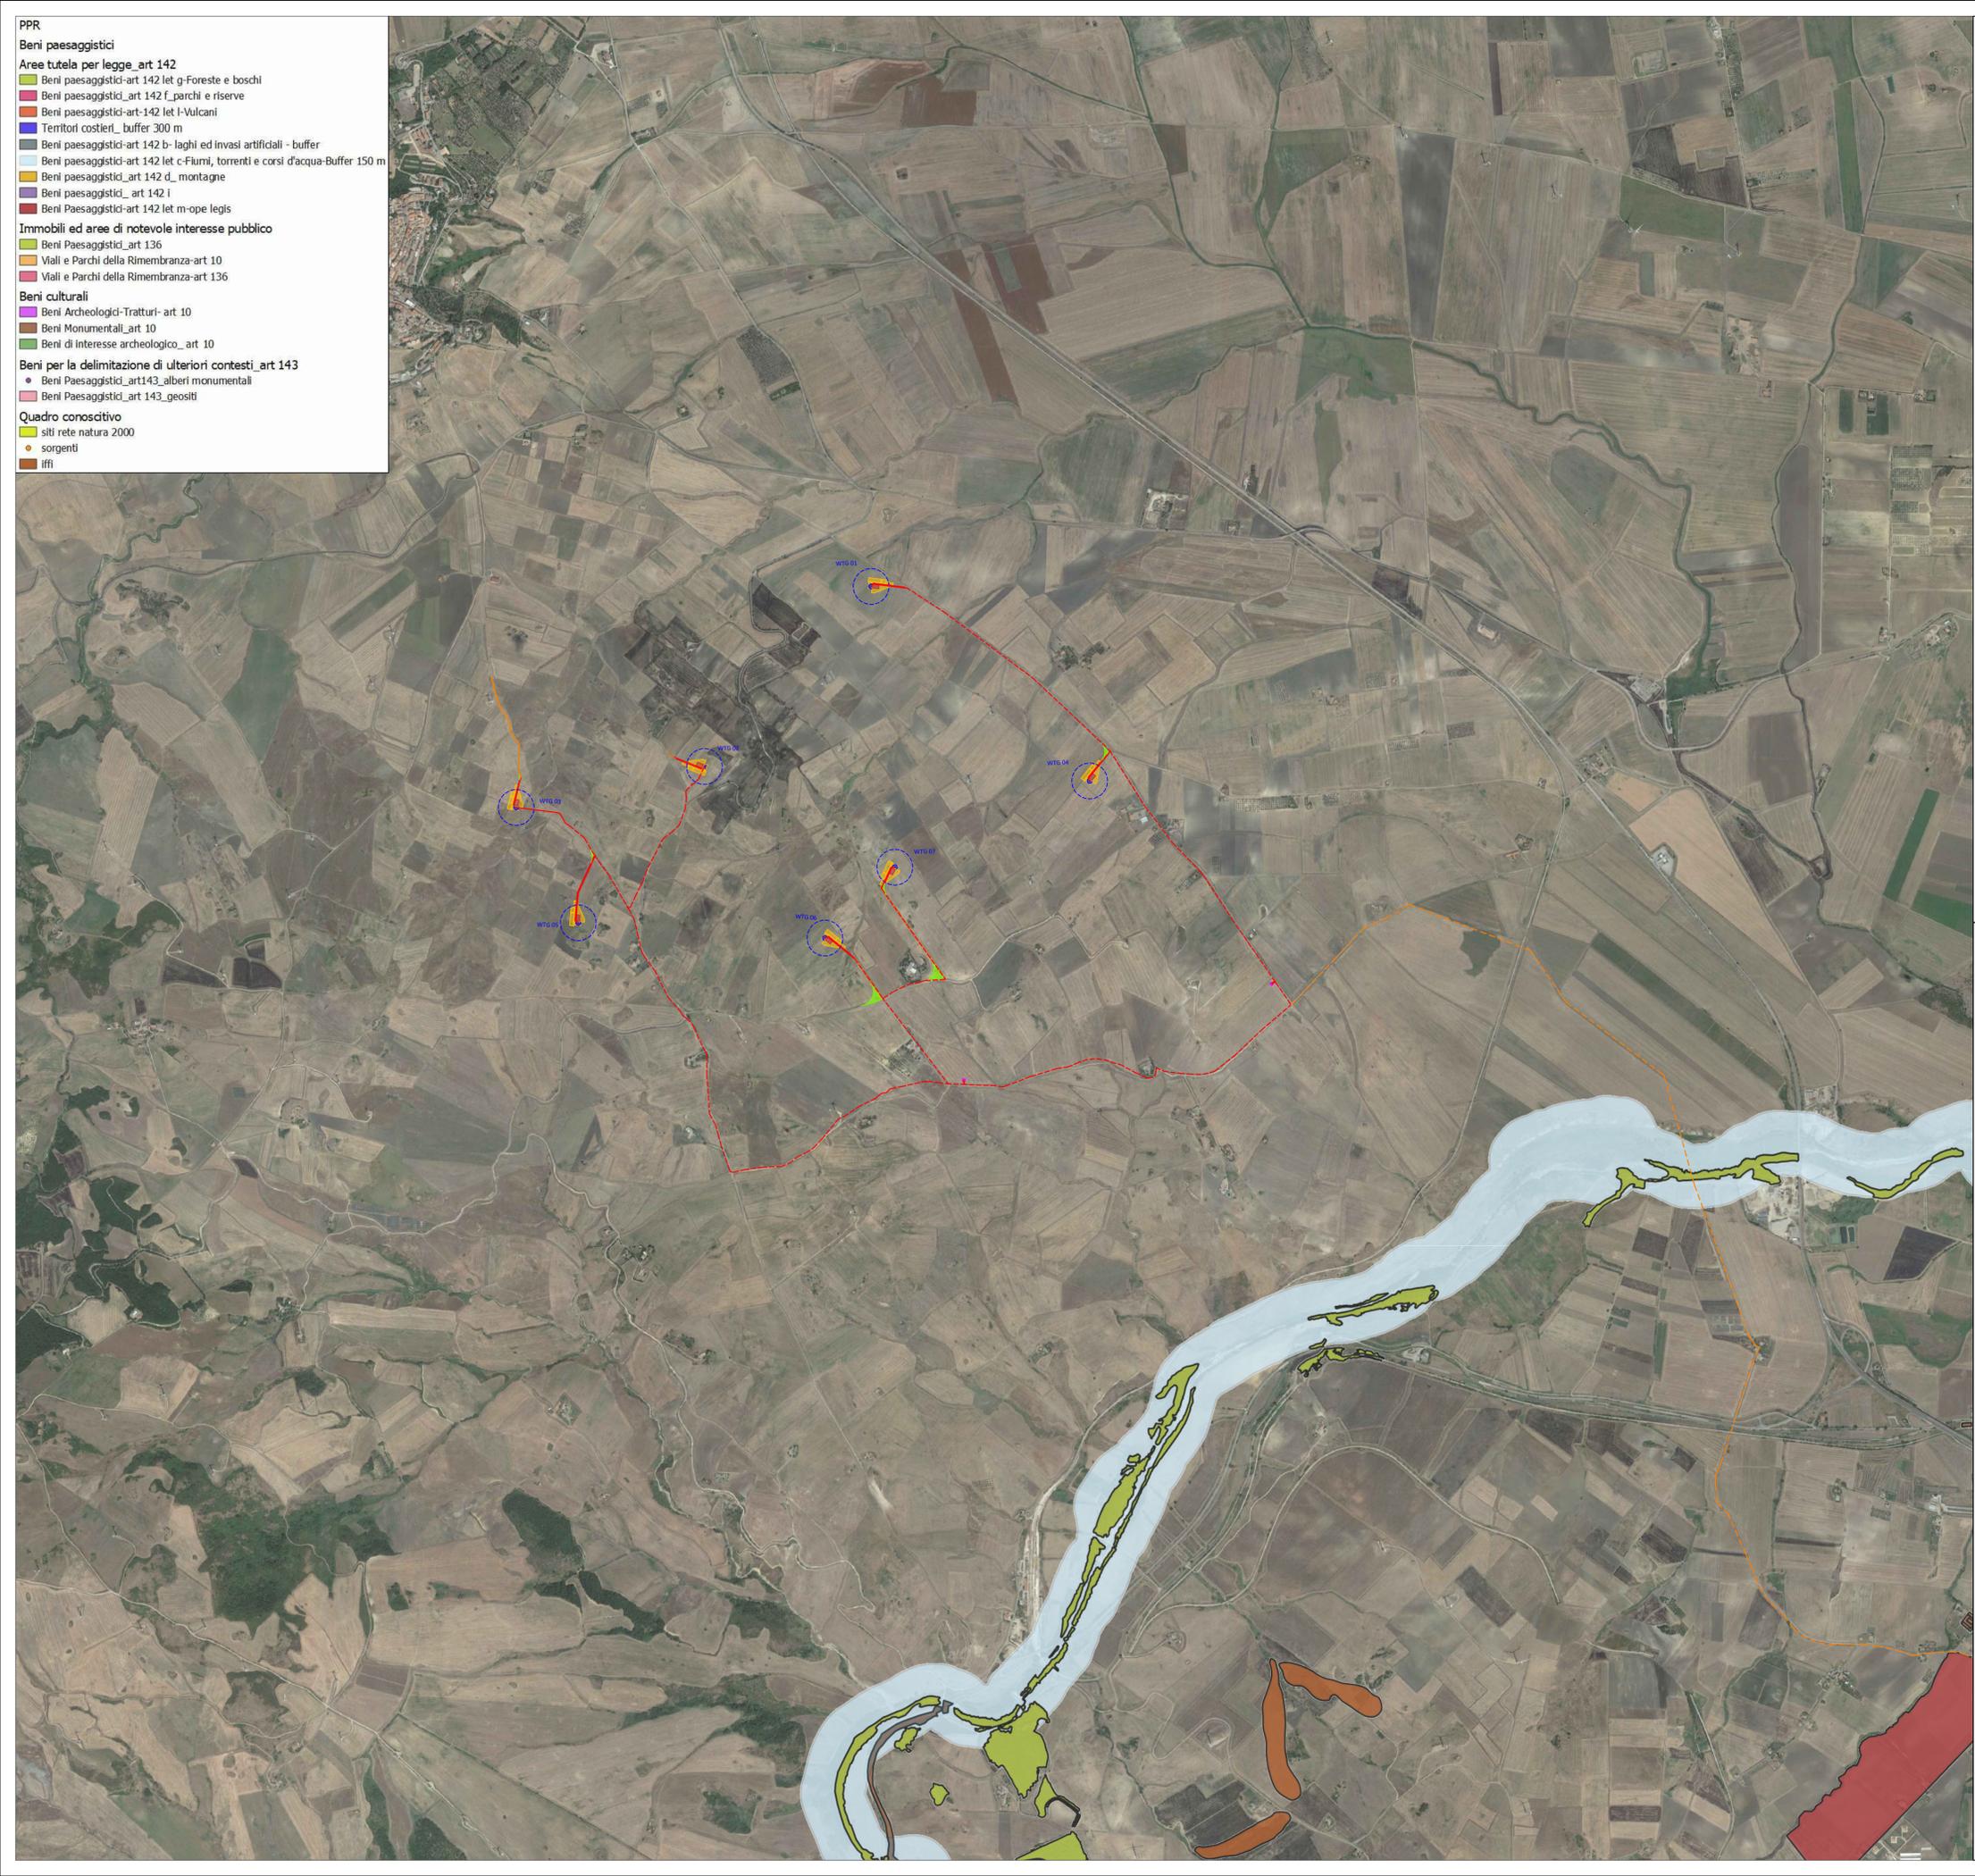

- LEGENDA**
- Plinto di fondazione
  - Piazzola definitiva
  - Piazzola temporanea
  - Ingombro rotore
  - Viabilità di nuova realizzazione permanente
  - Viabilità di nuova realizzazione temporanea
  - Viabilità da adeguare
  - Cabina di raccolta
  - Cavidotto MT interno
  - Cavidotto MT esterno
  - Sottostazione Utente
  - Futuro ampliamento Stazione Terna "Melfi"





**COMUNE DI CANDELA**  
PROVINCIA DI FOGGIA

**Progetto per la costruzione di un impianto di produzione di energia elettrica da fonte eolica costituita da 7 aerogeneratori con potenza complessiva di 42 MW sito nel comune di Candela (FG) e opere di connessione alla RTN "Melfi", in località "Il Casale"**

**PROGETTO DEFINITIVO**  
**Inquadramento su P.P.R. (1 di 2)**

COD. ID.	Tipo documentazione	N. elaborato	Data	Scala
PD	Definitiva	4.3.5.3	10/ 2022	1:15.000

REVISIONI					
REV.	DATA	DESCRIZIONE	ESEGUITO	VERIFICATO	APPROVATO
00	OTTOBRE 2022	PRIMA EMISSIONE	NP	MM	MM

COMMITTENTE:




**E.I.N. ENERGIE INNOVATIVE S.r.l.**  
 Corso G.B. Vico, n. 64  
 83046 Lacedonia (AV), Italia  
 P.IVA 02476790643

PROGETTAZIONE:




**MAXIMA INGEGNERIA S.R.L.**  
 via Marco Partipilo n.48 - 70124 BARI  
 pec: gpsd@pec.it  
 P.IVA: 06948690729

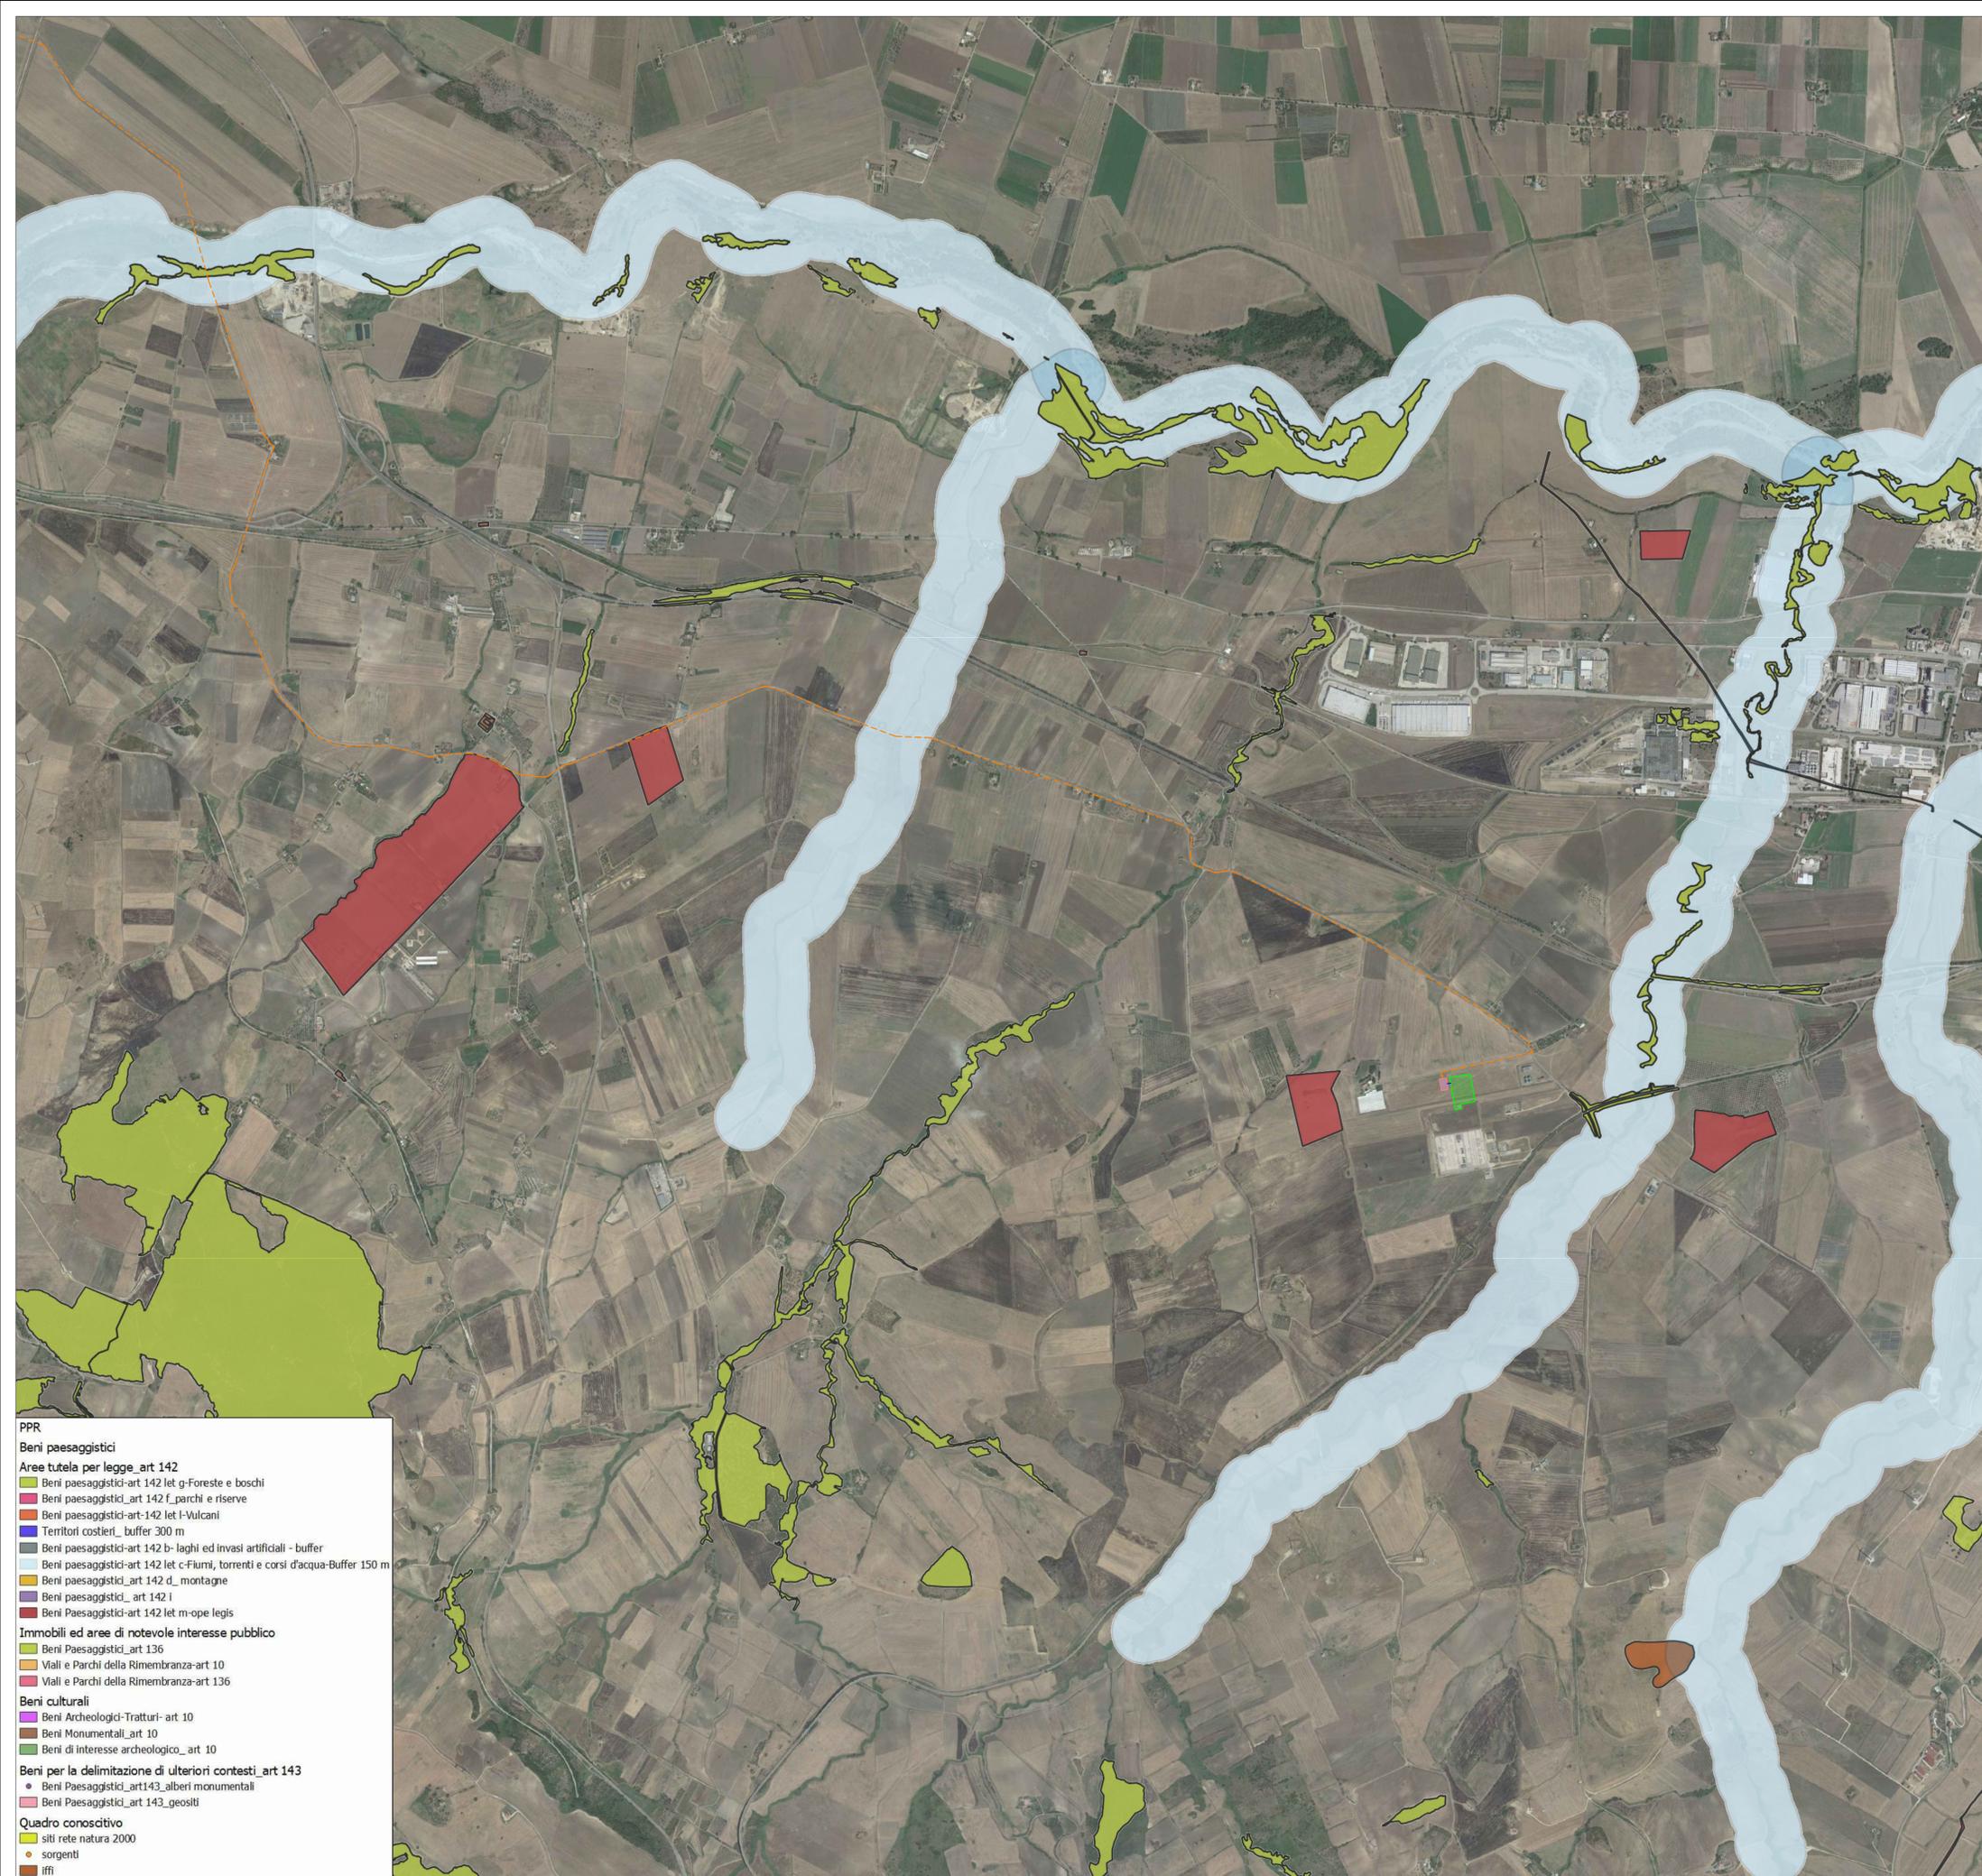

**LEGENDA**

- Plinto di fondazione
- Piazzola definitiva
- Piazzola temporanea
- Ingombro rotore
- Viabilità di nuova realizzazione permanente
- Viabilità di nuova realizzazione temporanea
- Viabilità da adeguare
- Cabina di raccolta
- Cavidotto MT interno
- Cavidotto MT esterno
- Sottostazione Utente
- Futuro ampliamento Stazione Terna "Melfi"

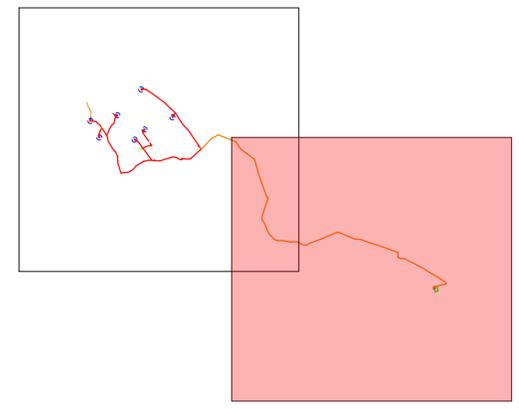

- PPR**
- Beni paesaggistici**
- Aree tutela per legge\_ art 142**
- Beni paesaggistici-art 142 let g-Foreste e boschi
  - Beni paesaggistici\_art 142 f\_parchi e riserve
  - Beni paesaggistici-art-142 let l-Vulcani
  - Territori costieri\_ buffer 300 m
  - Beni paesaggistici-art 142 b- laghi ed invasi artificiali - buffer
  - Beni paesaggistici-art 142 let c-Fiumi, torrenti e corsi d'acqua-Buffer 150 m
  - Beni paesaggistici\_art 142 d\_ montagne
  - Beni paesaggistici\_ art 142 i
  - Beni Paesaggistici-art 142 let m- ope legis
- Immobili ed aree di notevole interesse pubblico**
- Beni Paesaggistici\_ art 136
  - Viali e Parchi della Rimembranza-art 10
  - Viali e Parchi della Rimembranza-art 136
- Beni culturali**
- Beni Archeologici-Tratturi- art 10
  - Beni Monumentali\_ art 10
  - Beni di interesse archeologico\_ art 10
- Beni per la delimitazione di ulteriori contesti\_ art 143**
- Beni Paesaggistici\_ art143\_ alberi monumentali
  - Beni Paesaggistici\_ art 143\_ geositi
- Quadro conoscitivo**
- siti rete natura 2000
  - sorgenti
  - iffi



**COMUNE DI CANDELA**  
PROVINCIA DI FOGGIA

**Progetto per la costruzione di un impianto di produzione di energia elettrica da fonte eolica costituita da 7 aerogeneratori con potenza complessiva di 42 MW sito nel comune di Candela (FG) e opere di connessione alla RTN "Melfi", in località "Il Casale"**

**PROGETTO DEFINITIVO**

**Inquadramento su P.P.R. (2 di 2)**

COD. ID.				
Livello prog.	Tipologia documentazione	N. elaborato	Data	Scala
PD	Definitiva	4.3.5.3	10/2022	1:15.000
Nome file				

**REVISIONI**

REV.	DATA	DESCRIZIONE	ESEGUITO	VERIFICATO	APPROVATO
00	Ottobre 2022	PRIMA EMISSIONE	NP	MM	MM

COMMITTENTE:



**E.I. ENERGIE INNOVATIVE S.r.l.**  
Corso G.B. Vico, n. 64  
83046 Lacedonia (AV), Italia  
P.IVA 02476790643

PROGETTAZIONE:



**MAXIMA INGEGNERIA S.R.L.**  
via Marco Partipilo n.48 - 70124 BARI  
pec: gpsd@pec.it  
P.IVA: 06948690729