Legenda

	Aerogeneratore di progetto Diametro rotore 117 metri
	Aerogeneratore Autorizzato Ecoenergia Franzese Srl Diametro rotore 117 metri
	Cavidotto M.T. Interrato Linea A
	Cavidotto M.T. Interrato Linea B
	Strade nuove permanenti
	Strade esistenti da adeguare
	Servitu' di cavidotto
	Aerogeneratori altri produttori realizzati
	Aerogeneratori altri produttori autorizzati
	Aerogeneratori in corso di autorizzazione Ecoenergia nel Comune di Molinara
	Stazione elettrica di rete 150 kV (Autorizzata)
	Stazione elettrica utente 150/30 kV (Stallo Ecoenergia Franzese S.r.l. - 27 MW) (Stallo Ecoenergia S.r.l. - 29,4 MW)
	Raggio 200 metri
	Raggio 300 metri

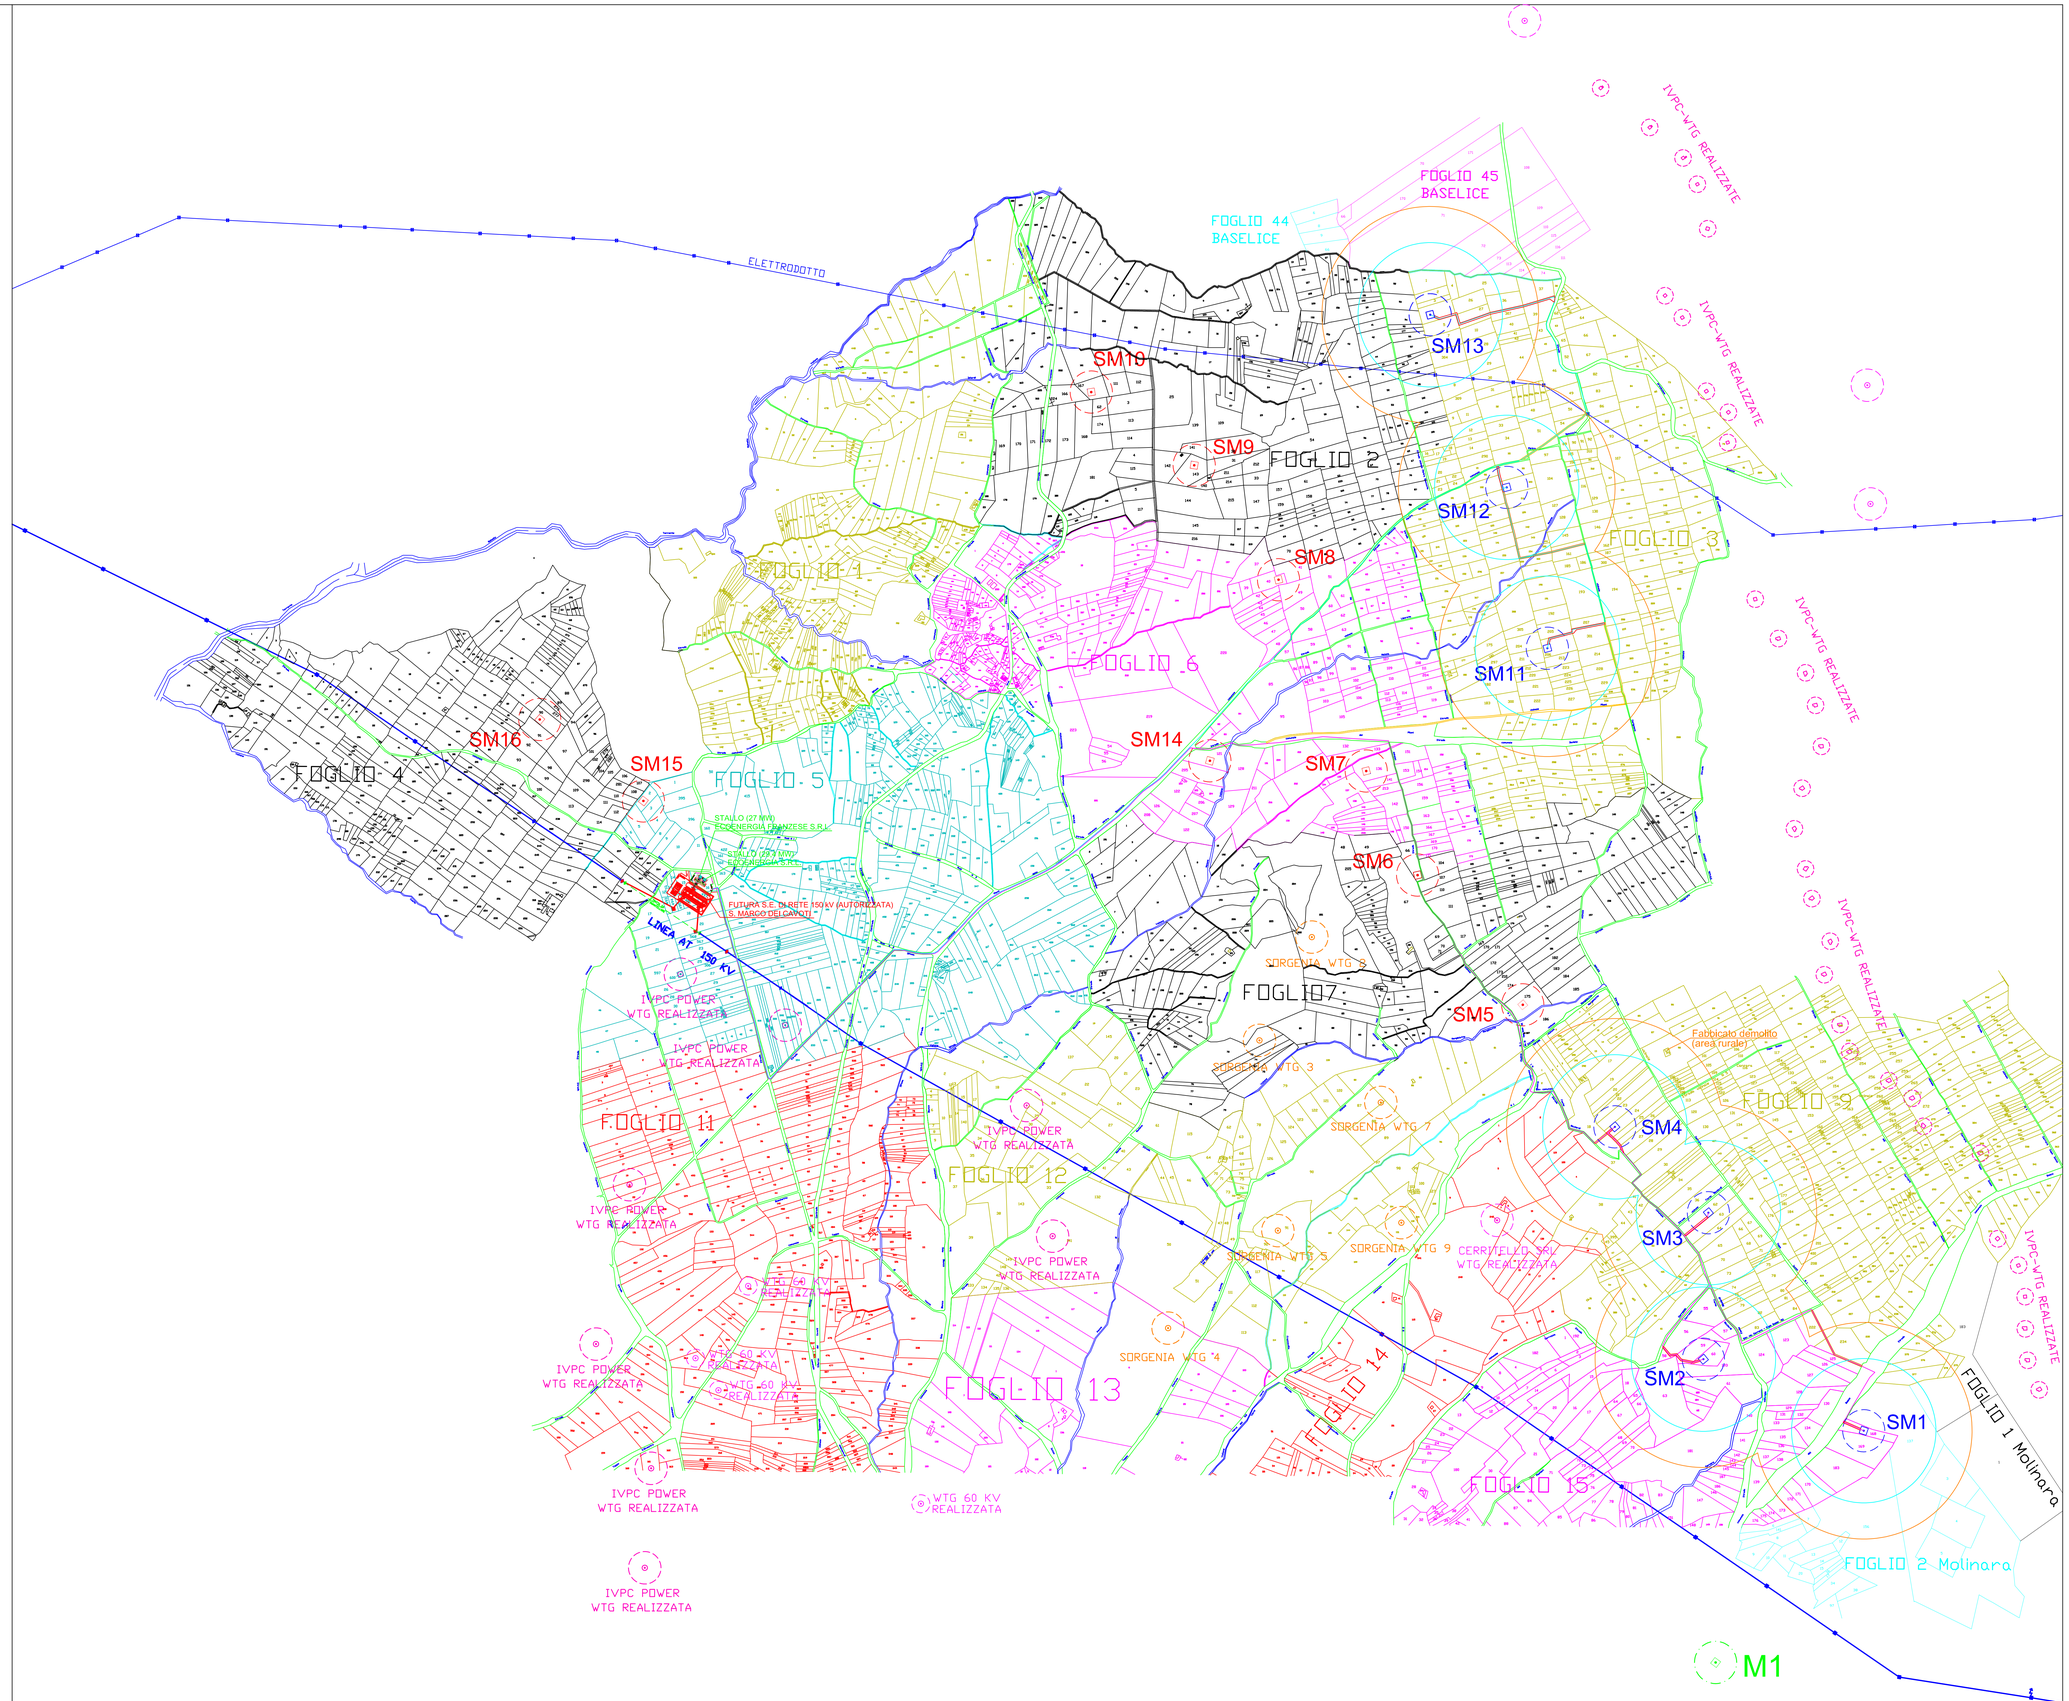

REGIONE CAMPANIA

COMUNE di SAN MARCO DEI CAVOTI

Provincia di Benevento

PROGETTO GENERALE

DI UN PARCO EOLICO

Localita' Ielardi - Macchioni -
Montagna-Riccetto-Franzese

TAVOLA N° 15-A	RECETTORI SENSIBILI SU CATASTALE -CON INDICAZIONE ALTRI IMPIANTI REALIZZATI E AUTORIZZATI-
Scala 1:6000	DATA: Marzo 2022

COMMITTENTE:
Ecoenergia Srl
Via Cardito n° 5 CERVINARA (AV)

ECOENERGIA S.r.l.
Via Cardito, 5
83012 - CERVINARA (AV)
P. IVA 02195650649

PROGETTISTA:
Dott. Ing. Saverio Vitagliano

NEL RAGGIO DI 300 METRI, DAL CENTRO AEROGENERATORI, NON SI RISCONTRANO RECETTORI (FABBRICATI)