
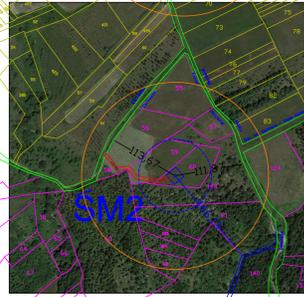
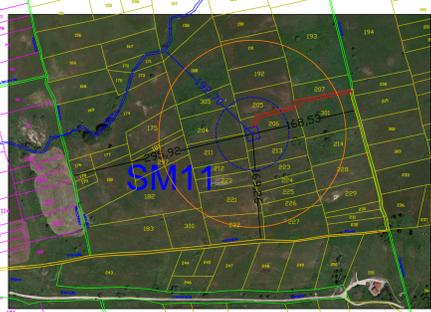
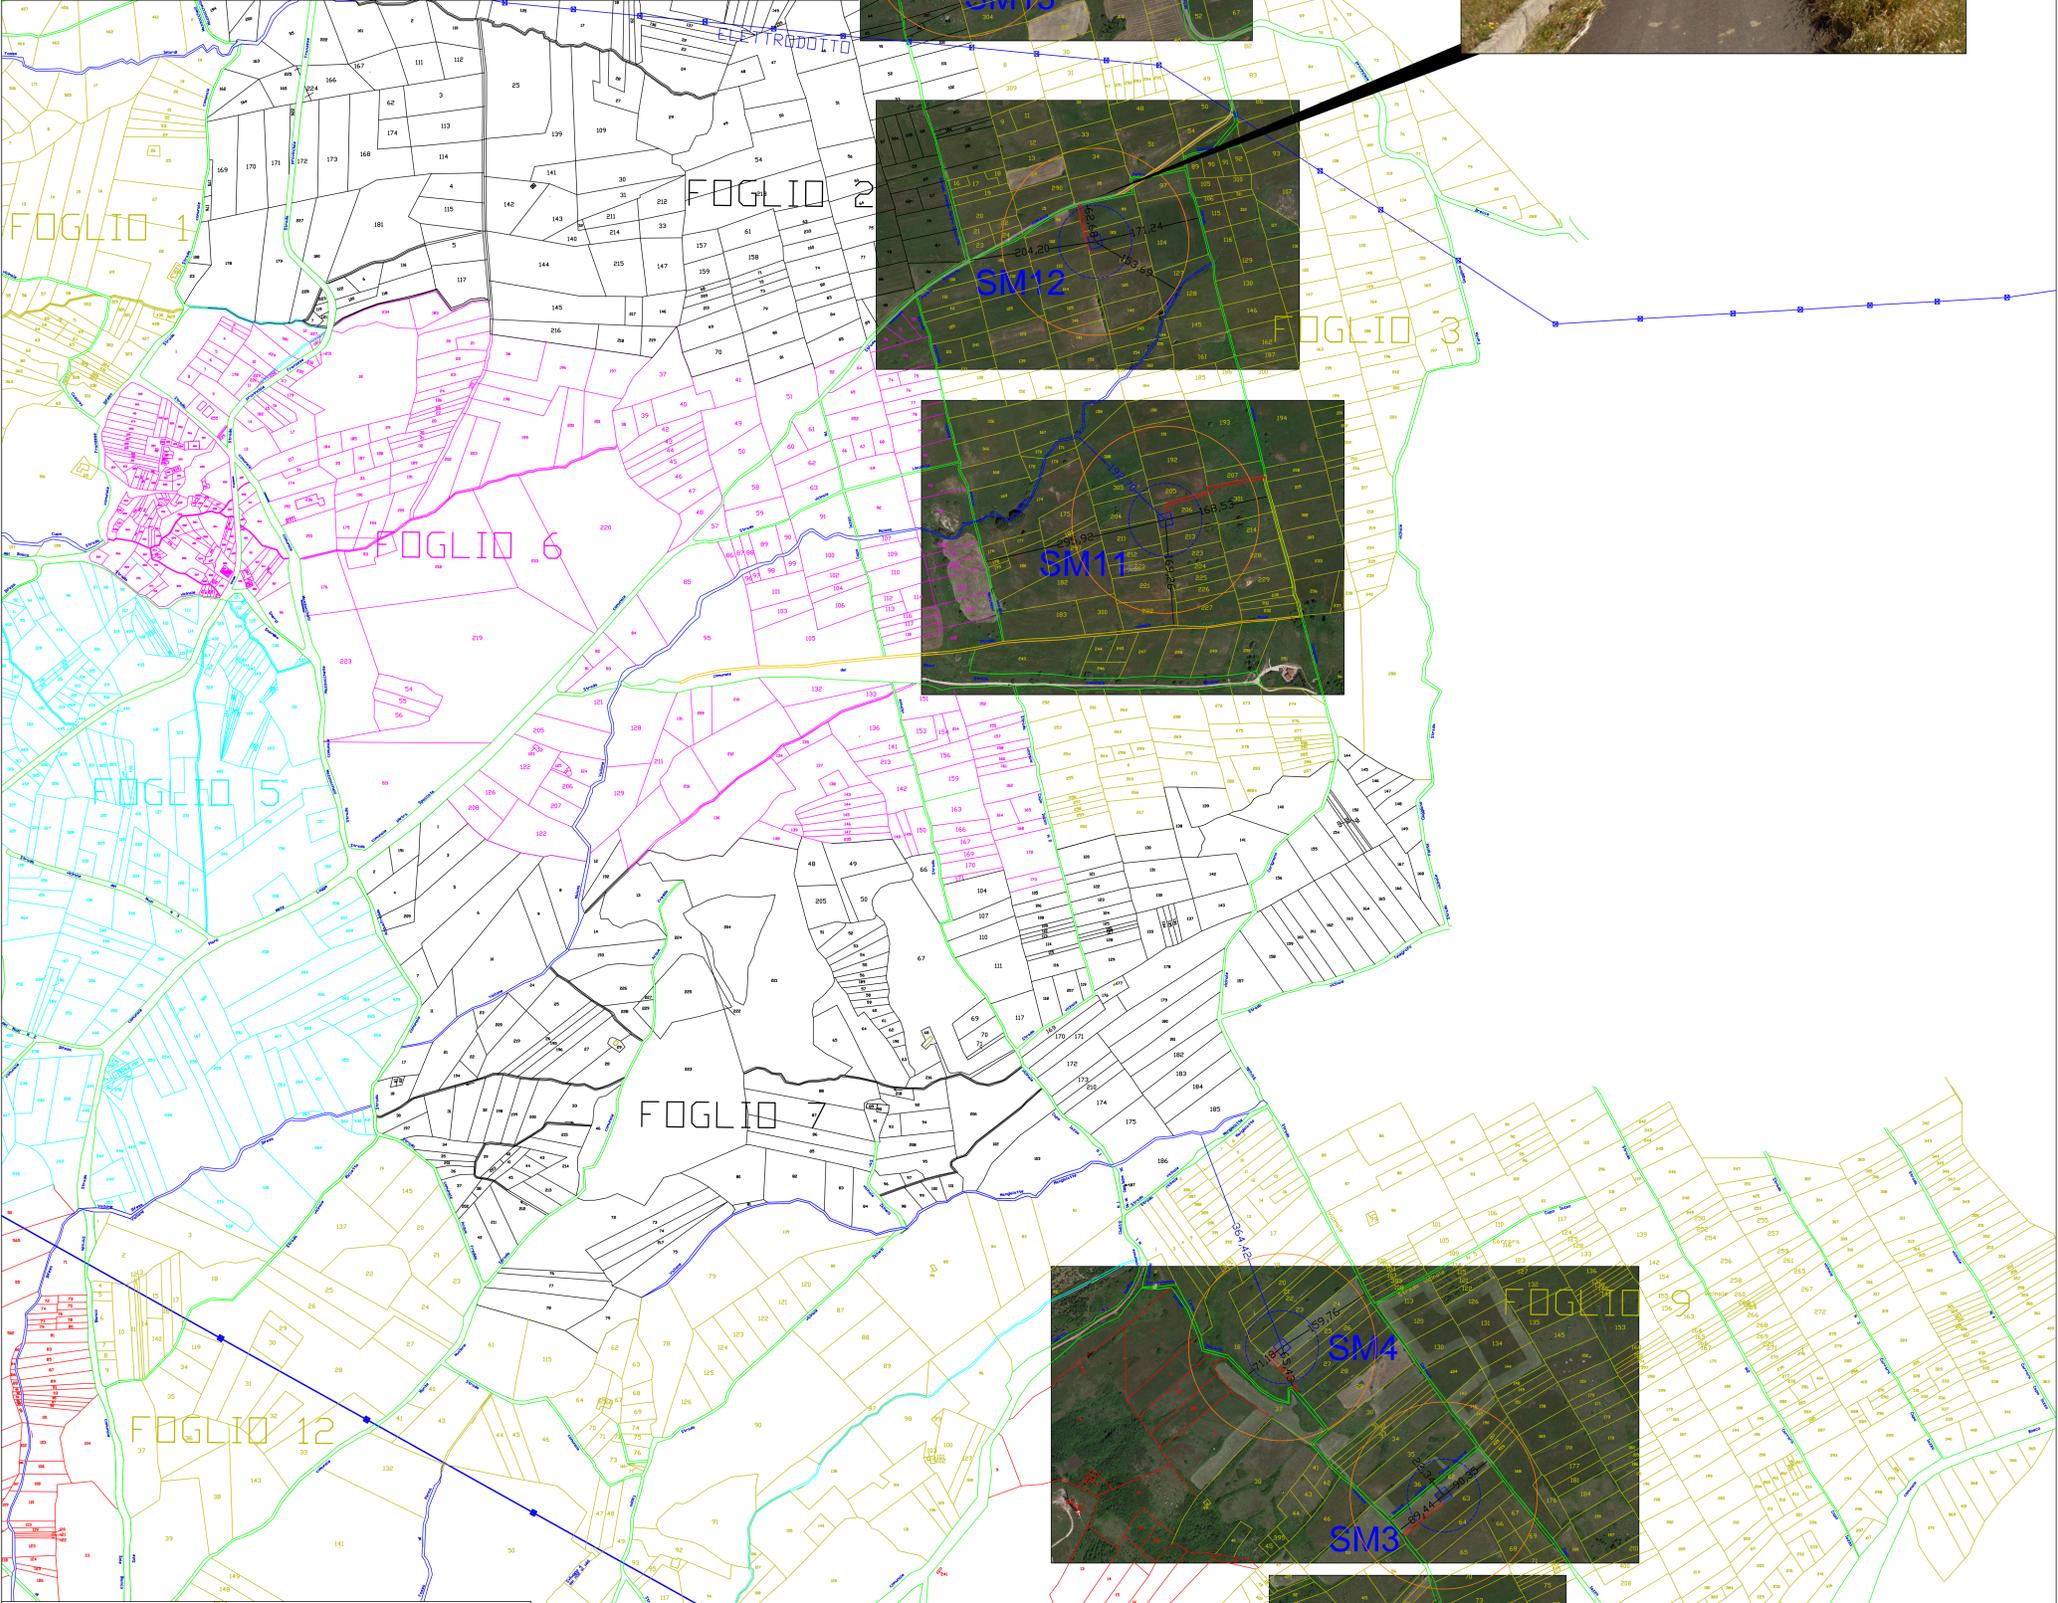


Legenda

	Aerogeneratore di progetto Diametro rotore 117 metri
	Strade nuove permanenti
	Strade esistenti da adeguare
	Distanze in metri dalle Strade
	Distanze in metri dai corsi d'acqua demaniali

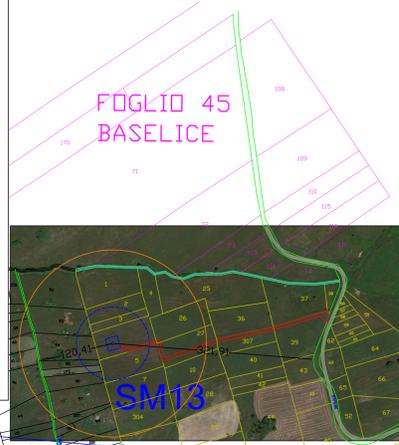

REGIONE CAMPANIA
 COMUNE di SAN MARCO DEI CAVOTTI
 Provincia di Benevento

PROGETTO GENERALE
 DI UN PARCO EOLICO
 Localita' Ielardi - Macchioni -
 Montagna-Riccetto-Franzese

TAVOLA LAYOUT IMPIANTO CON DISTANZE
 N° 18 DALLE STRADE E CORSI D'ACQUA DEMANIALI

Scala 1:4000 DATA: Marzo 2022

COMMITTENTE:
Ecoenergia Srl
 Via Cardito n° 5 CERVINARA (AV)

ECOENERGIA S.r.l.
 Via Cardito, 5
 83012 - CERVINARA (AV)
 P. IVA 02195590649

PROGETTISTA:
 Dott. Ing. Saverio Vingliano

- SI RIPORTANO DI SEGUITO LE CARATTERISTICHE DELLE SEGUENTI STRADE:
- STRADA COMUNALE DEL BOSCO (SM1) - STERRATA
 - STRADA COMUNALE CARROZZA (SM2) - STERRATA
 - STRADA COMUNALE FONTE RICCIARDI (SM2) - (SM3) - (SM4) - TERRENO SOLO PISTA
 - STRADA VICINALE CARRARA - CAPO IAZZO N- 1 (SM2) - (SM3) - (SM4) - TERRENO SOLO PISTA
 - STRADA VICINALE FONTE RICCIARDI (SM3) - TERRENO SOLO PISTA
 - STRADA VICINALE PILONI (SM11) - TERRENO SOLO PISTA
 - STRADA VICINALE MACCHIONI (SM11)- TERRENO SOLO PISTA
 - STRADA VICINALE CARIGLIANO (SM11) - (SM12) - TERRENO SOLO PISTA
 - STRADA COMUNALE PIETRA SPACCATA (SM12) - ASFALTATA CON SCARSA INTENSITA' DI TRAFFICO
 - STRADA VICINALE PIETRA SPACCATA (SM13) - TERRENO SOLO PISTA
- PERTANTO LE DISTANZE (150 METRI - H. MAX AEROGENERATORE) DALLE STRADE PROVINCIALI E NAZIONALI, NONCHE' DALLE COMUNALI CON ELEVATA INTENSITA' DI TRAFFICO, VENGONO RISPETTATE (punto 7 dell'allegato 4 al D.M. 10 settembre 2010)