




SEZIONE N. 1 LETTO VALLONE - "VALLONE MANGIALATTE" - Scala 1:1000

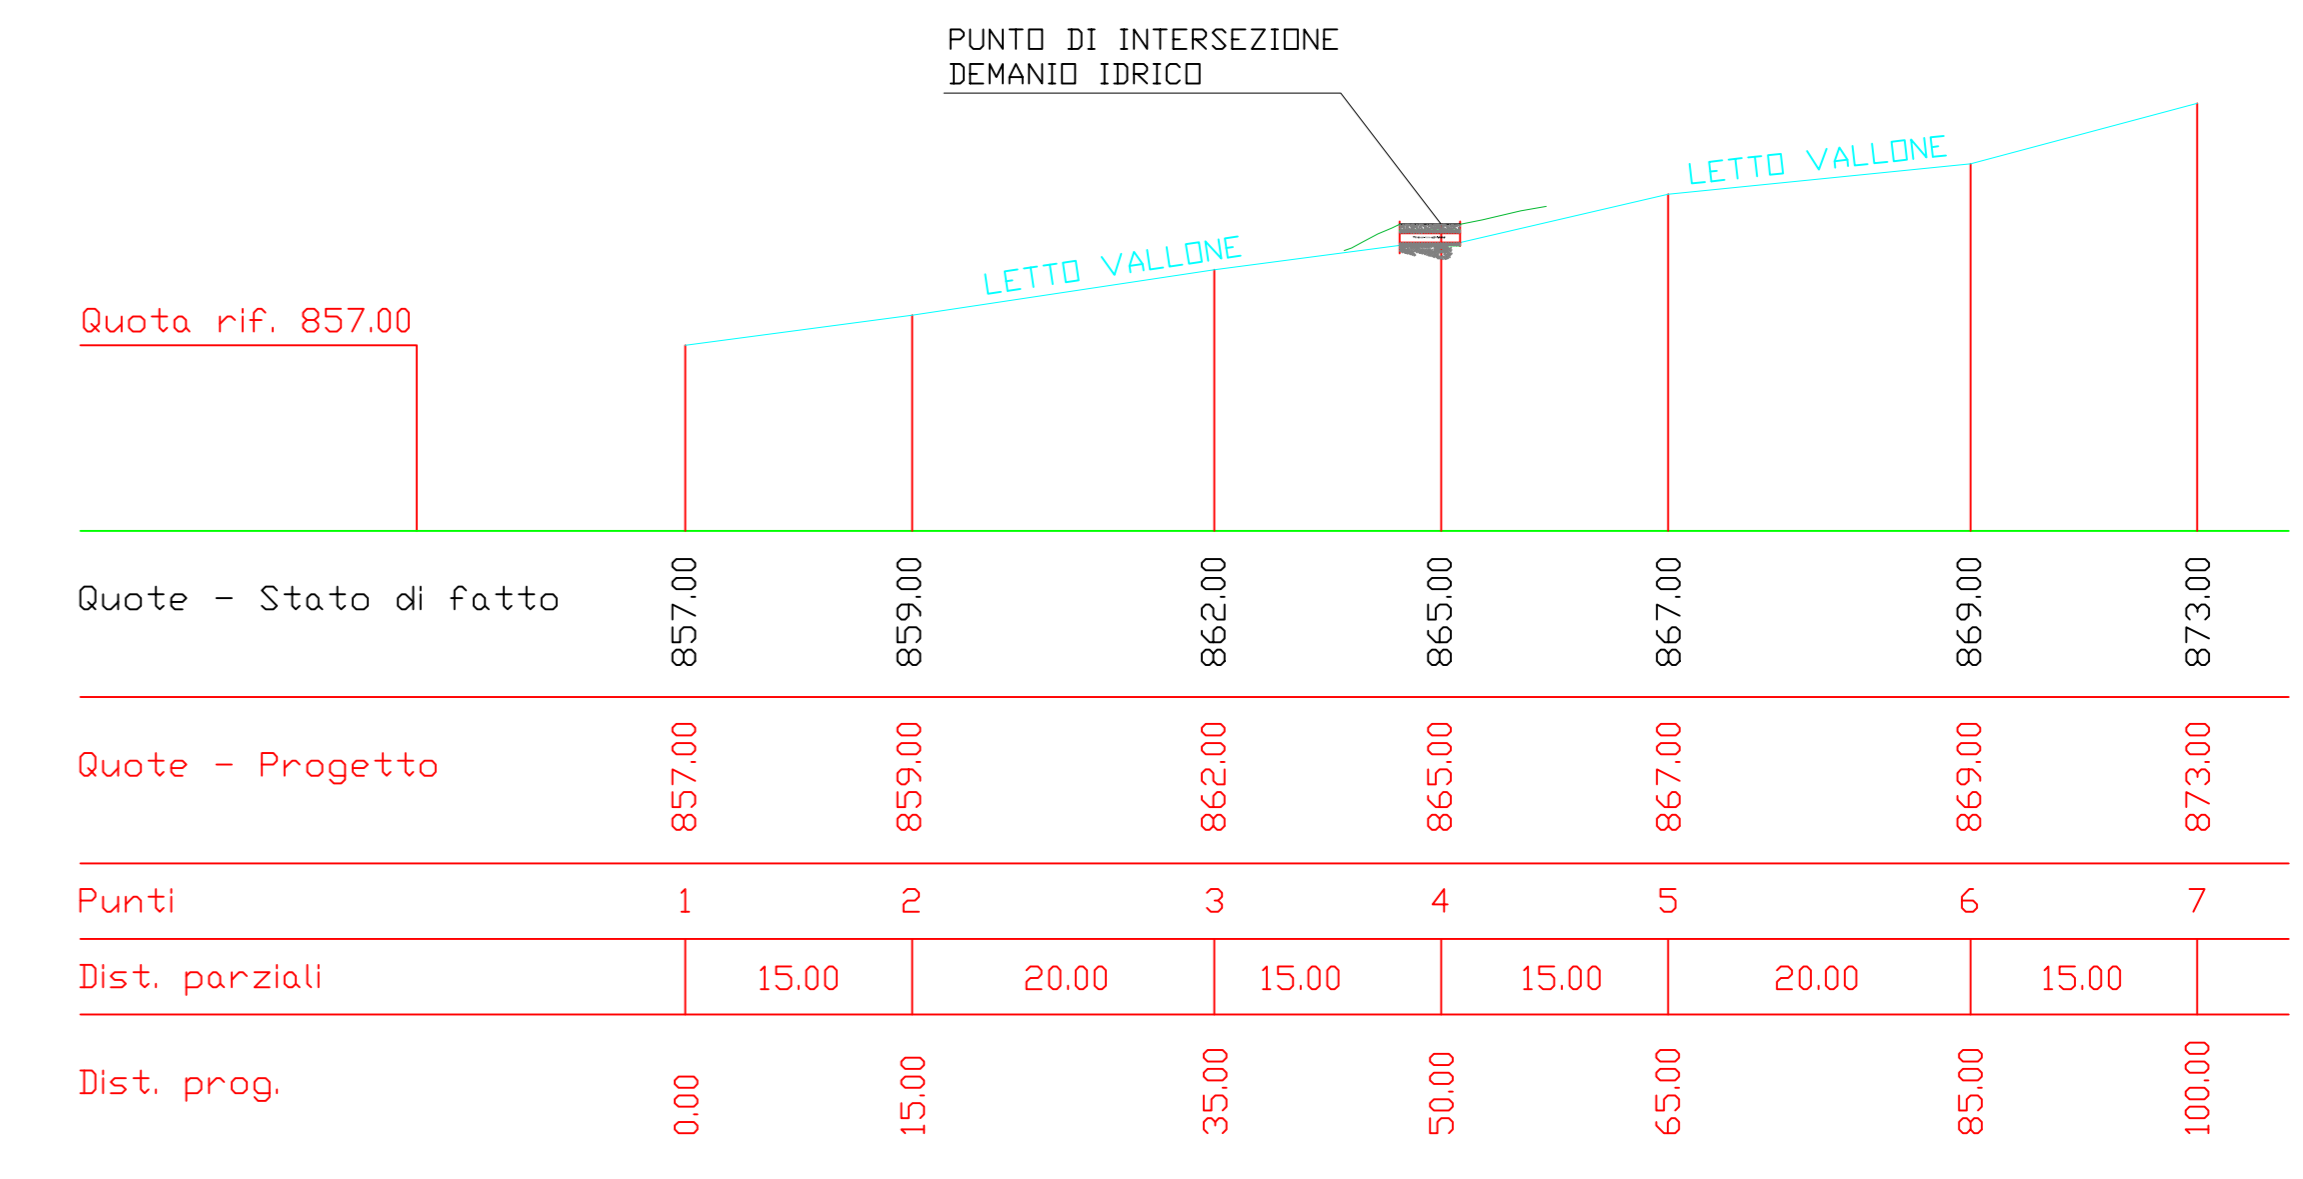



PARTICOLARE SEZIONE 1 - Scala 1:50

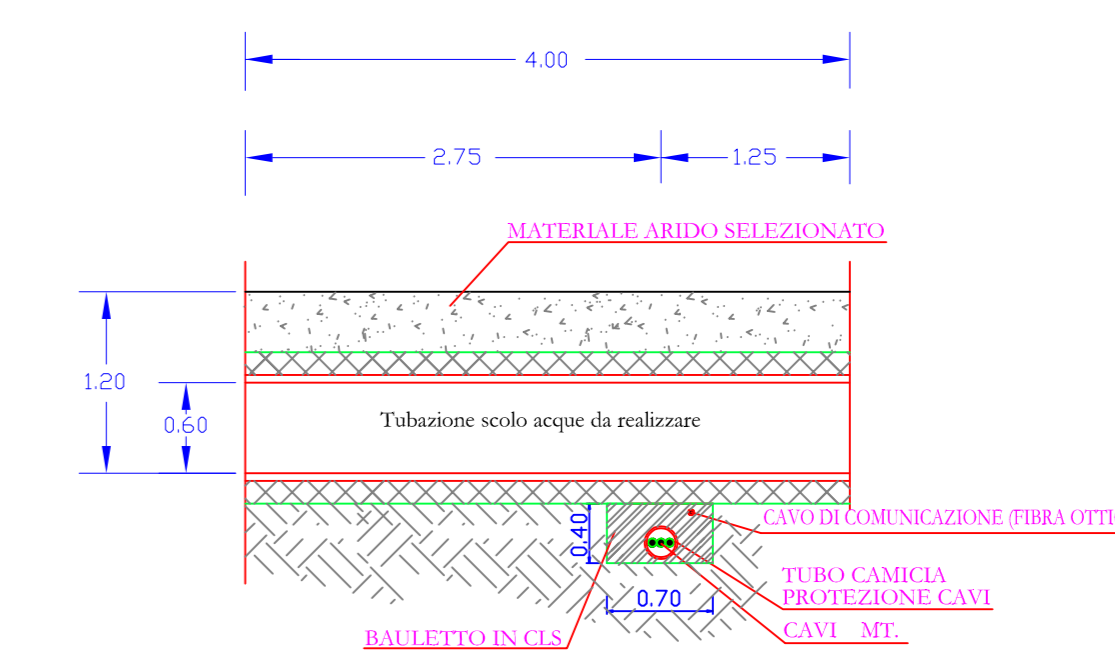

SEZIONE N. 2 SU STRADA - "VALLONE MANGIALATTE" - Scala 1:1000

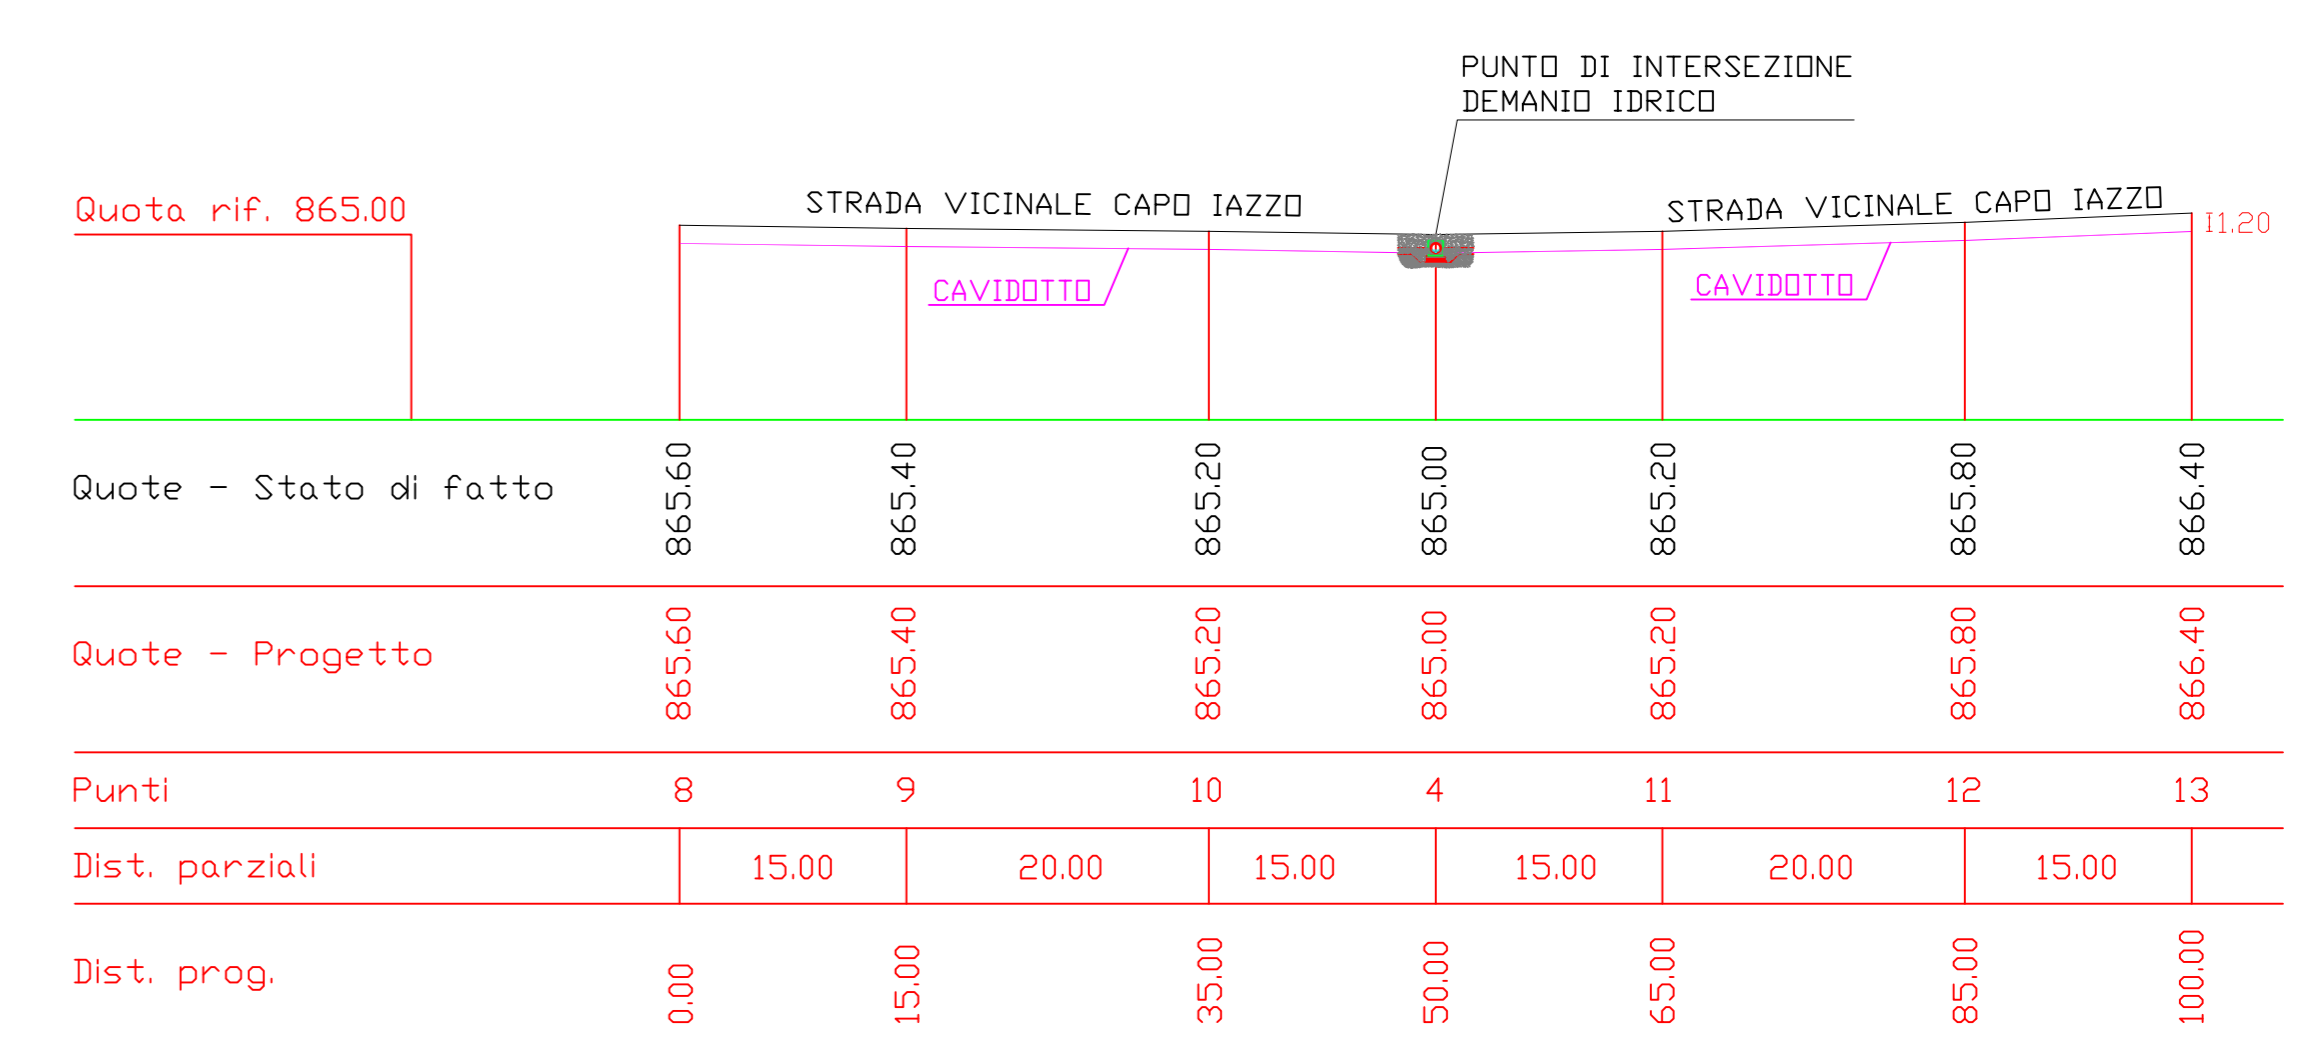

PARTICOLARE SEZIONE 2 - Scala 1:50

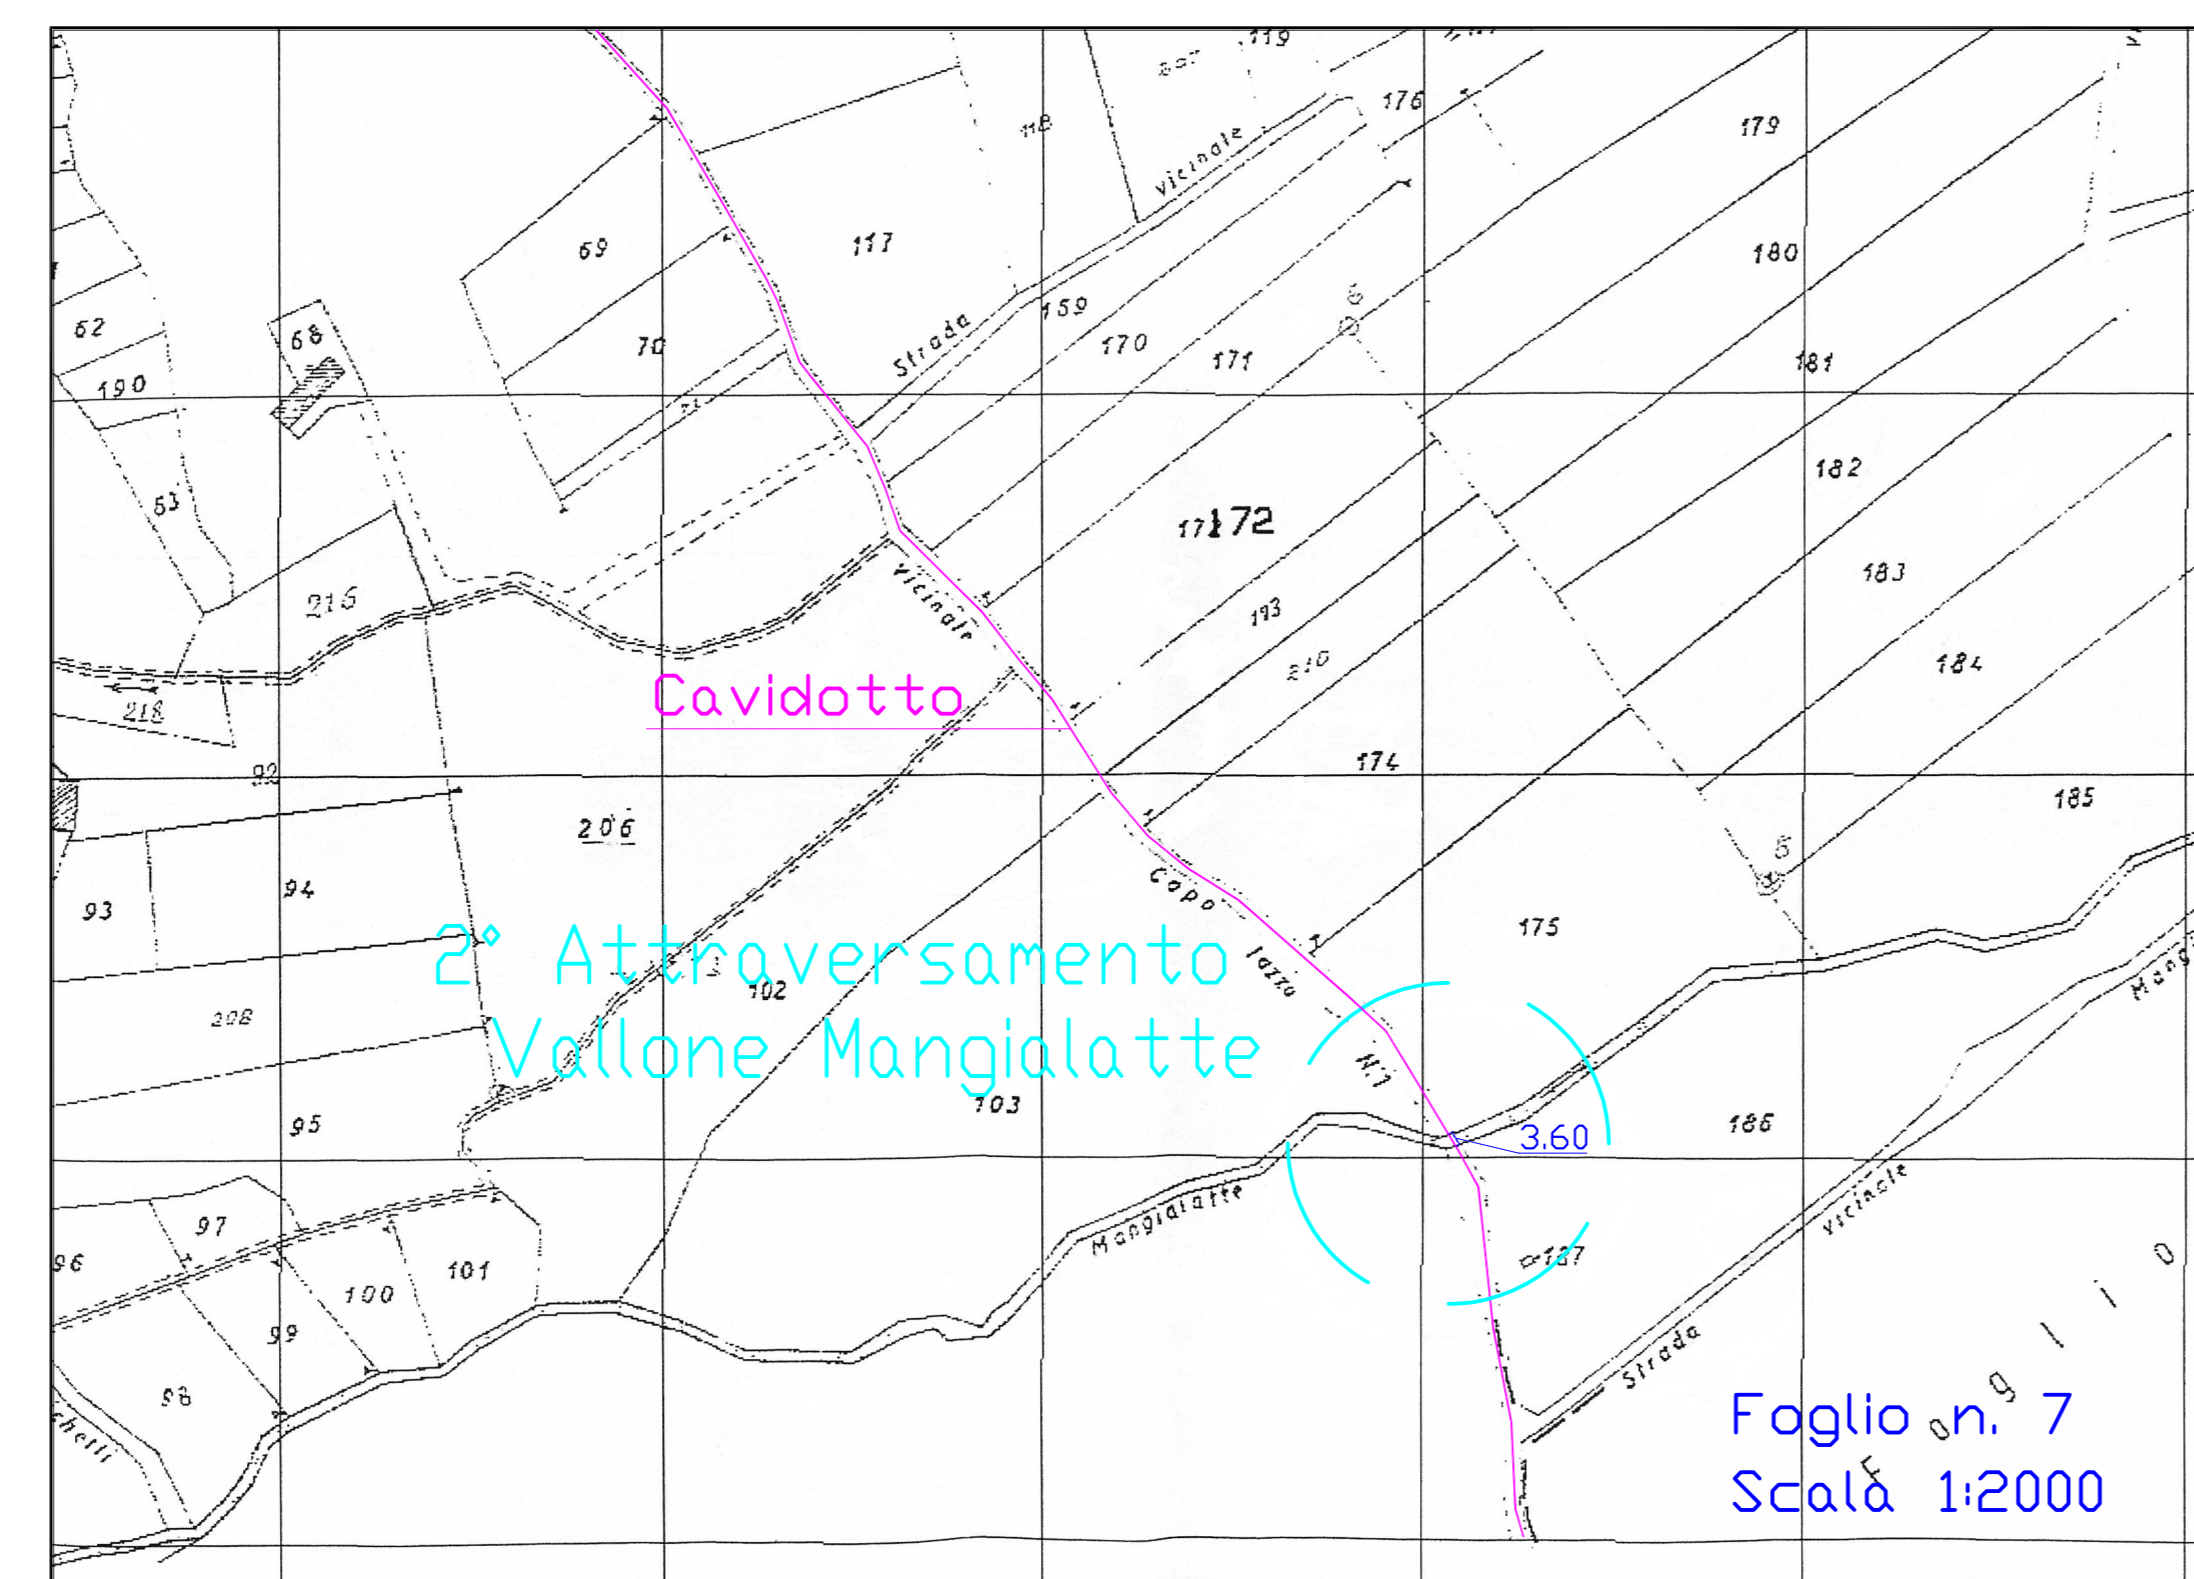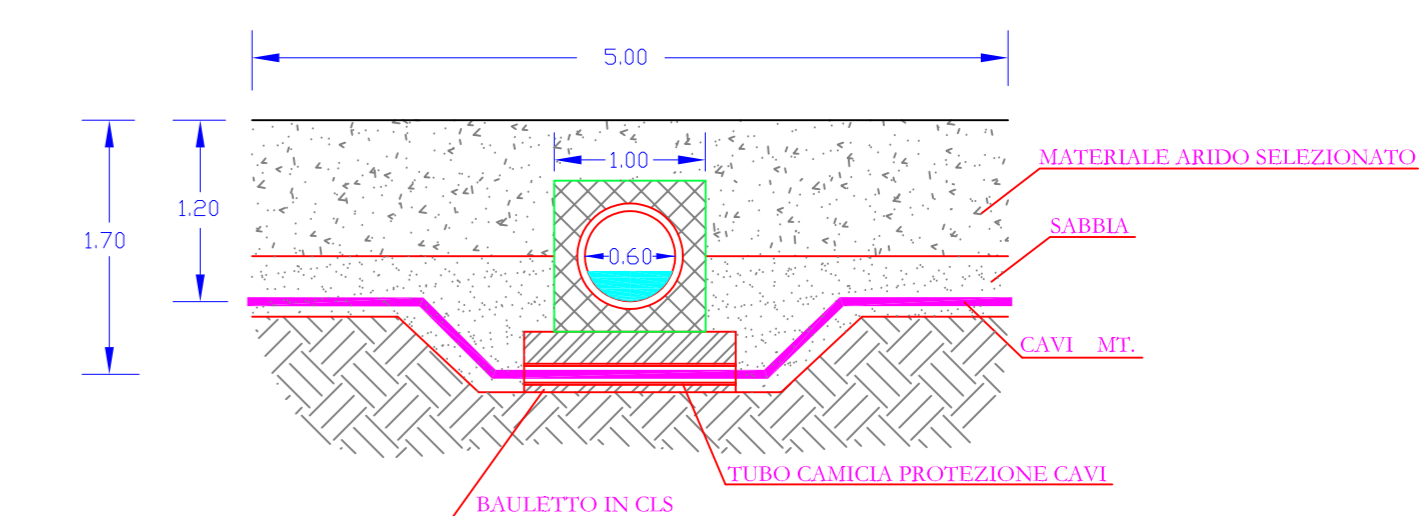

REGIONE CAMPANIA
COMUNE di SAN MARCO DEI CAVOTI
Provincia di Benevento

PROGETTO GENERALE
DI UN PARCO EOLICO

Localita' Ielardi - Macchioni -
Montagna-Ricetto-Franzese

TAVOLA
N° 20-B

Scala 1:6000 DATA: Marzo 2022

COMMITTENTE:
Ecoenergia Srl
Via Cardito n° 5 CERVINARA (AV)

ECOENERGIA S.r.l.
Via Cardito, 5
CERVINARA (AV)
P. IVA 02196890849

PROGETTISTA:
Dott. Ingg. Saverio Virgilio

