

REGIONE CAMPANIA  
 COMUNE di SAN MARCO DEI CAVOTI  
 Provincia di Benevento  
**PROGETTO GENERALE**  
**DI UN PARCO EOLICO**  
 Localita' Ielardi - Macchioni -  
 Montagna-Riccetto-Franzese

TAVOLA  
 N° 6

SCHEMA ELETTRICO UNIFILARE

DATA: Marzo 2022

COMMITTENTE:  
**Ecoenergia srl**  
 Via Cardito n° 5 CERVINARA (AV)


**ECOENERGIA S.r.l.**  
 Via Cardito, 5  
 83012 - CERVINARA (AV)  
 P. IVA 02195650649  
*Saverio Vitagliano*

PROGETTISTA:  
 Dott. Ing. Saverio Vitagliano



N. 7 Turbine da 4,2 MW - Potenza totale 29,4 MW

COMUNE DI SAN MARCO DEI CAVOTI

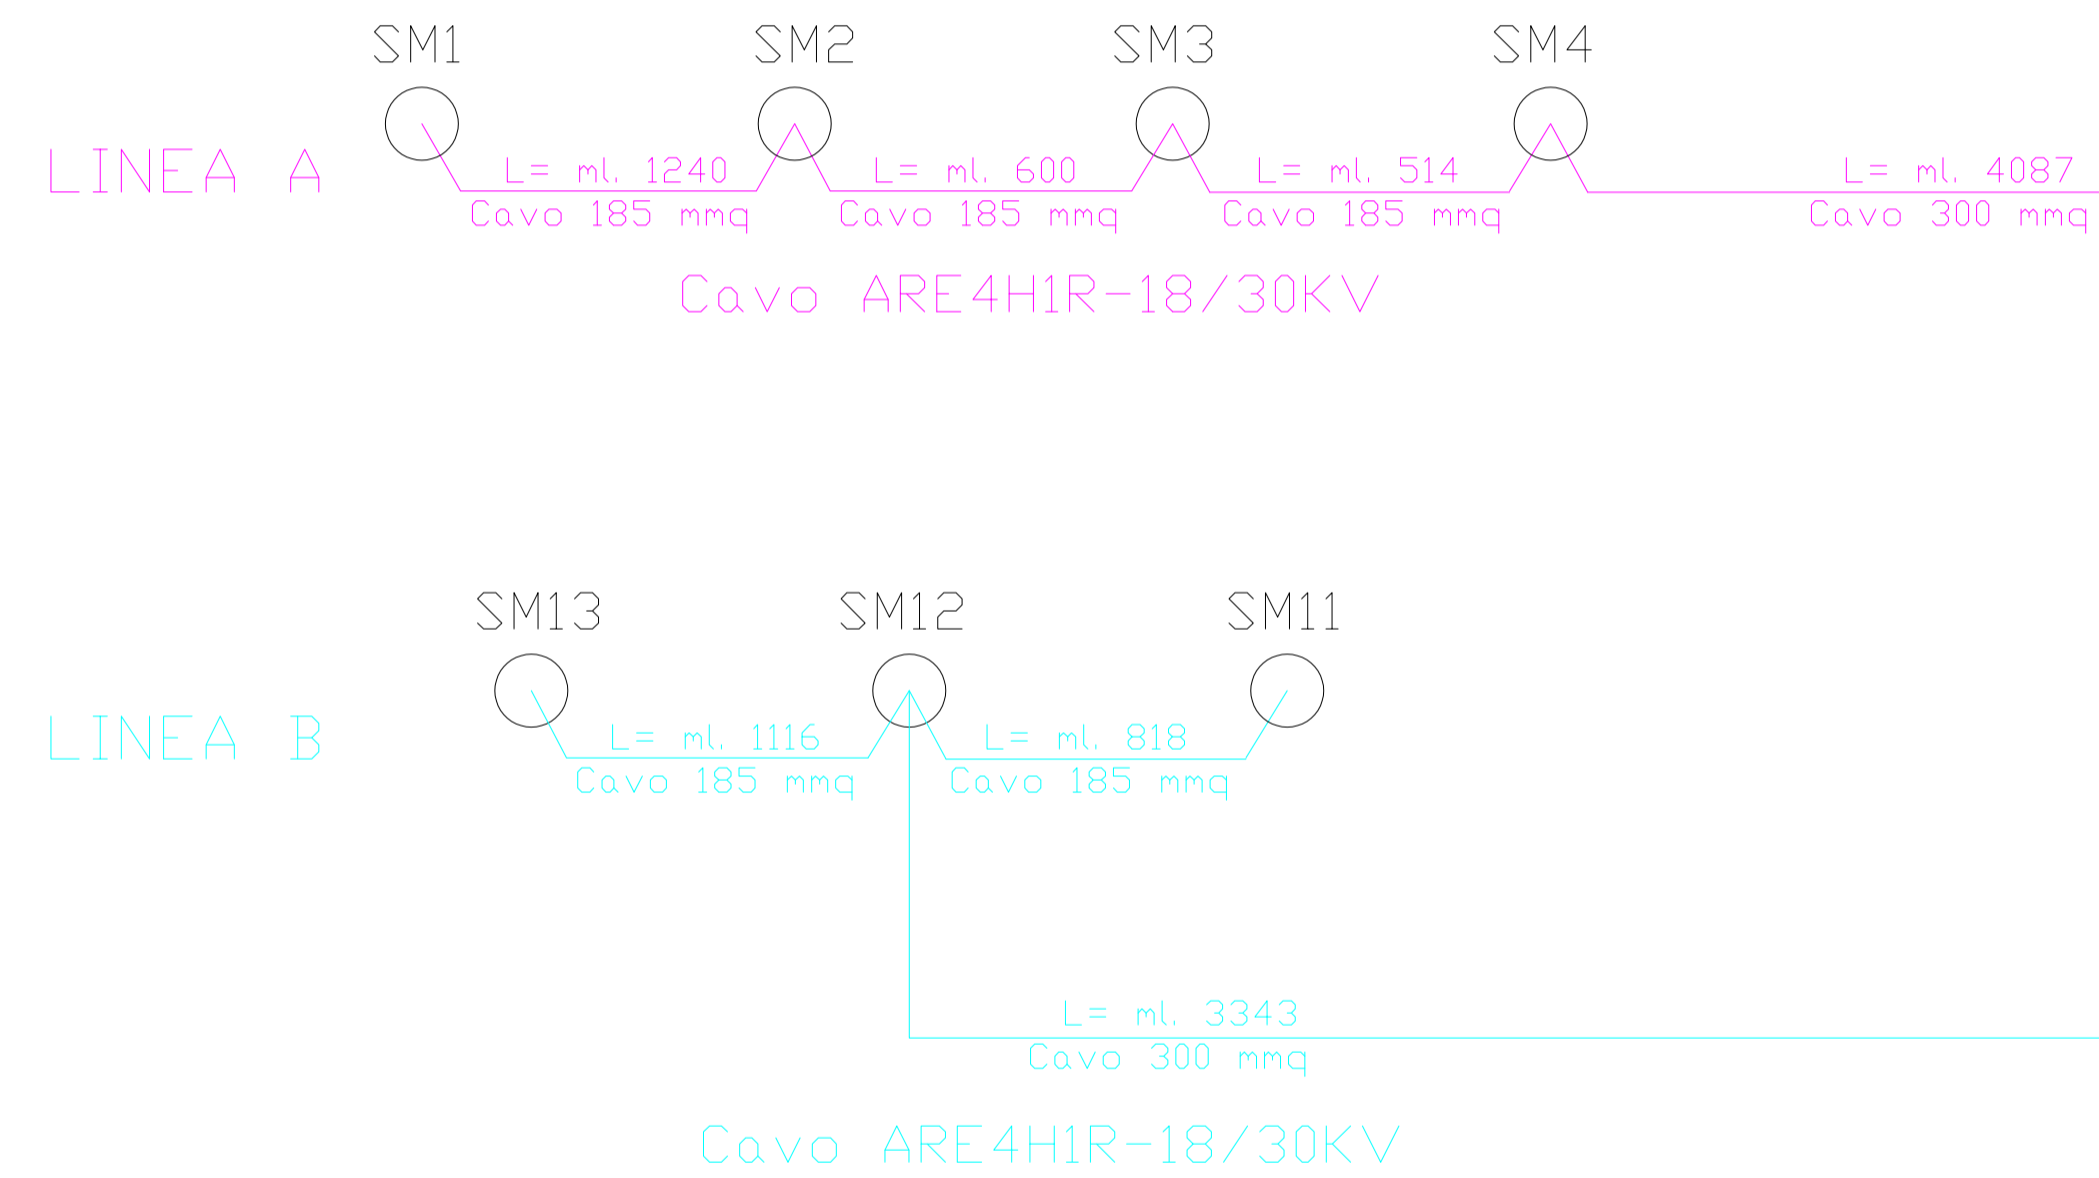

RIEPILOGO LUNGHEZZE CAVIDOTTO  
 -MISURATE DA ASSE TORRE-  
 LUNGHEZZA LINEA A = m.l. 6441  
 LUNGHEZZA LINEA B = m.l. 5277