




SEZIONE CAVIDOTTO "TIPO A"  
 N. 1 TERNA 30 KV  
 SU STRADE STERRATE ESISTENTI  
 SU STRADE NUOVE INTERNE AL SITO

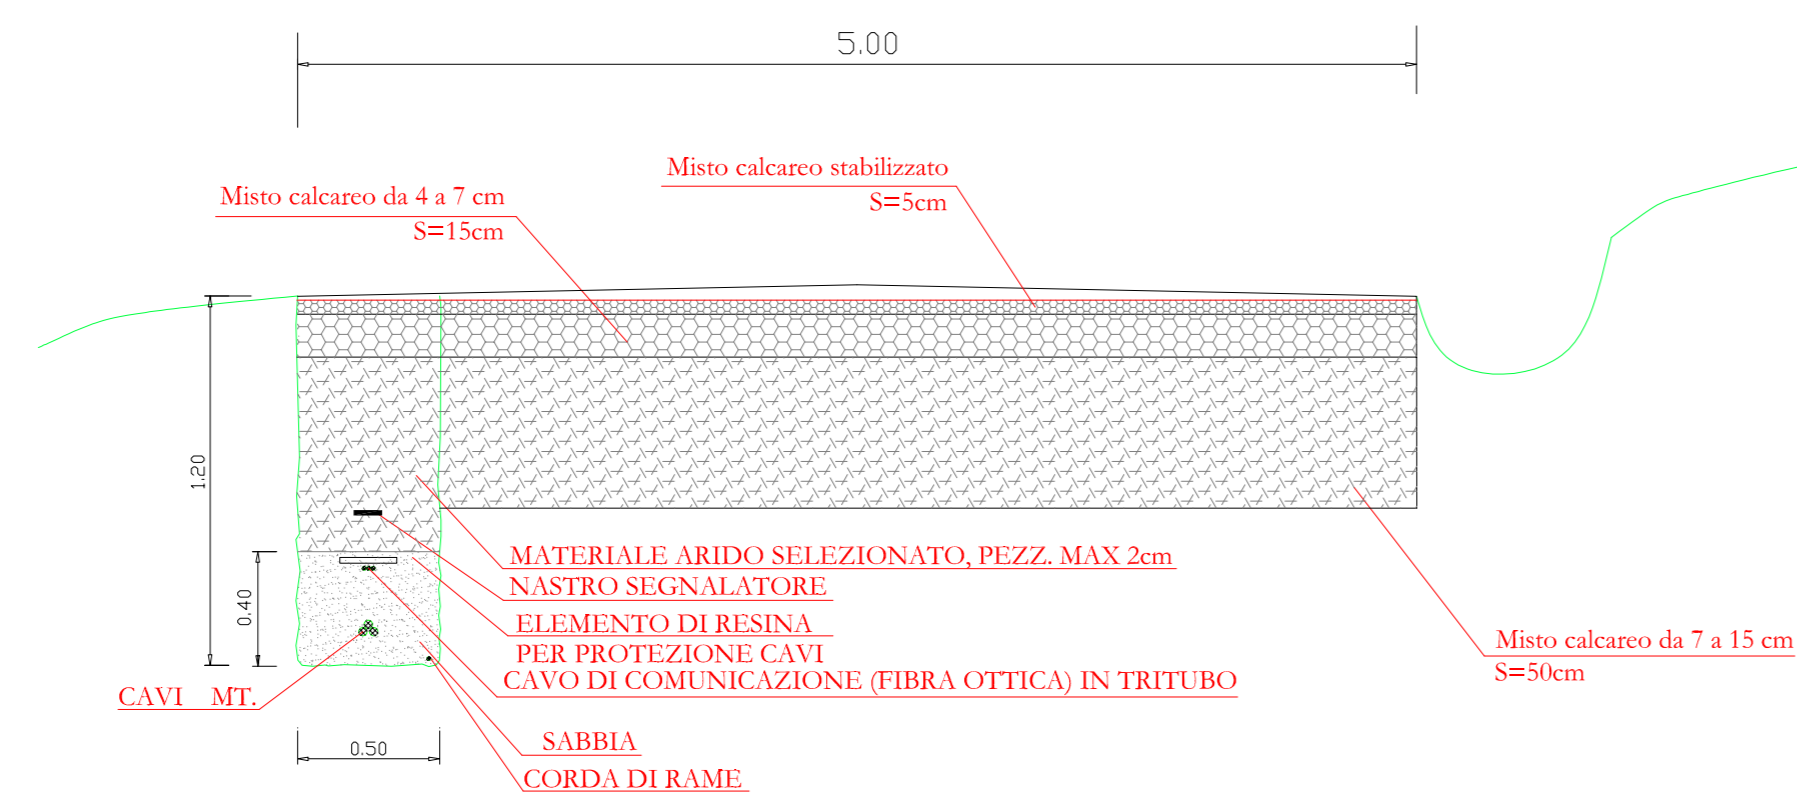


SEZIONE CAVIDOTTO "TIPO B"  
 N. 2 TERNE 30 KV  
 SU STRADE STERRATE ESISTENTI  
 SU STRADE NUOVE INTERNE AL SITO

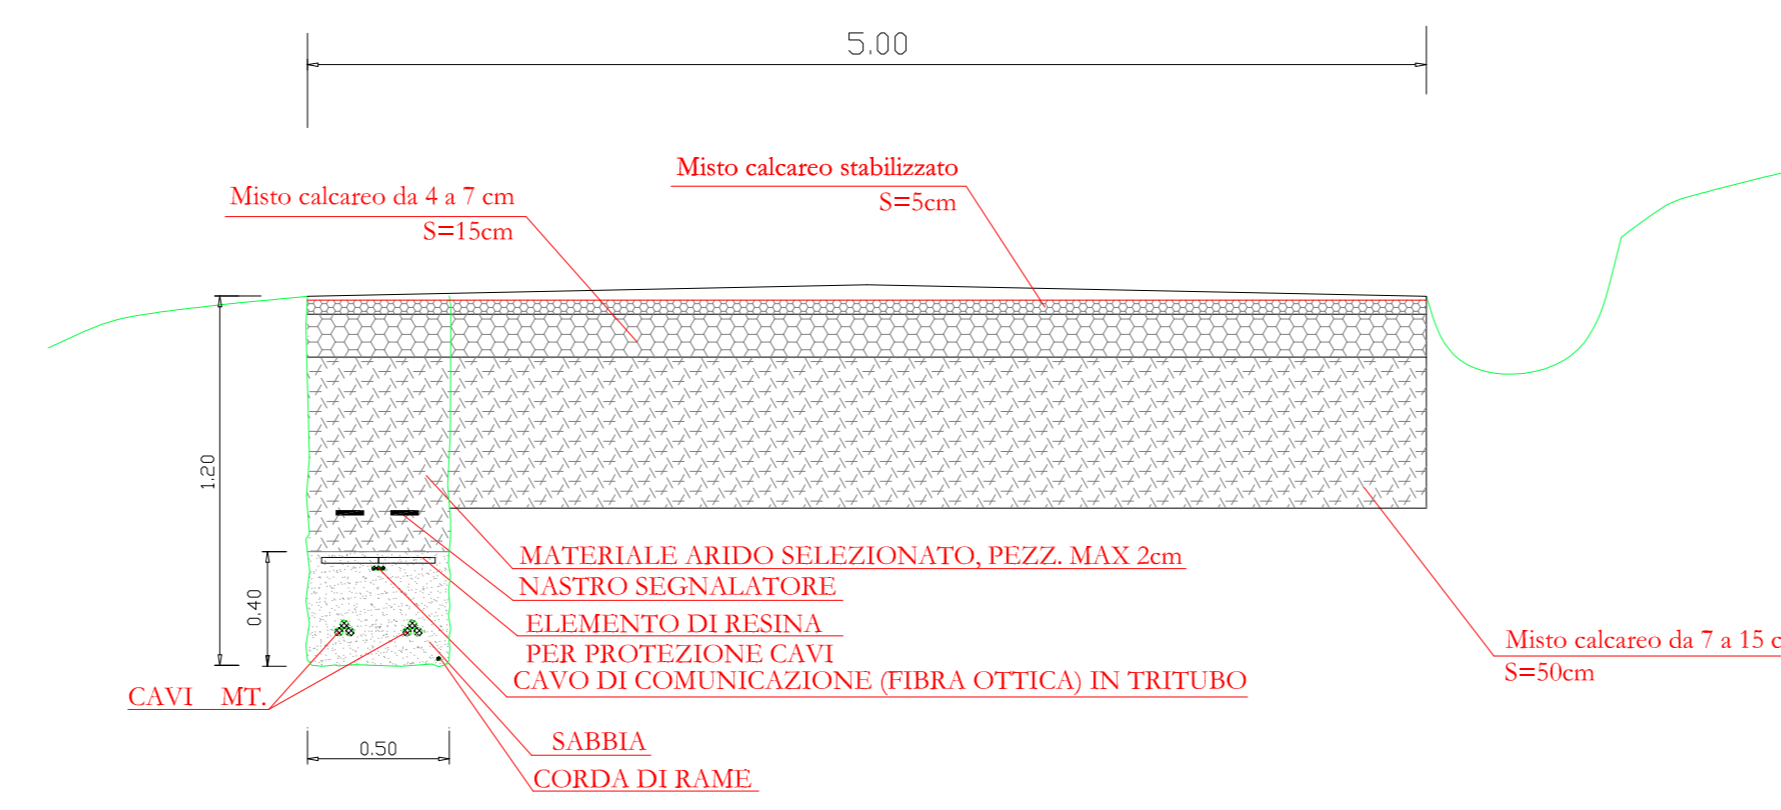


SEZIONE CAVIDOTTO "TIPO C"  
 N. 1 TERNA 30 KV  
 SU TERRENO

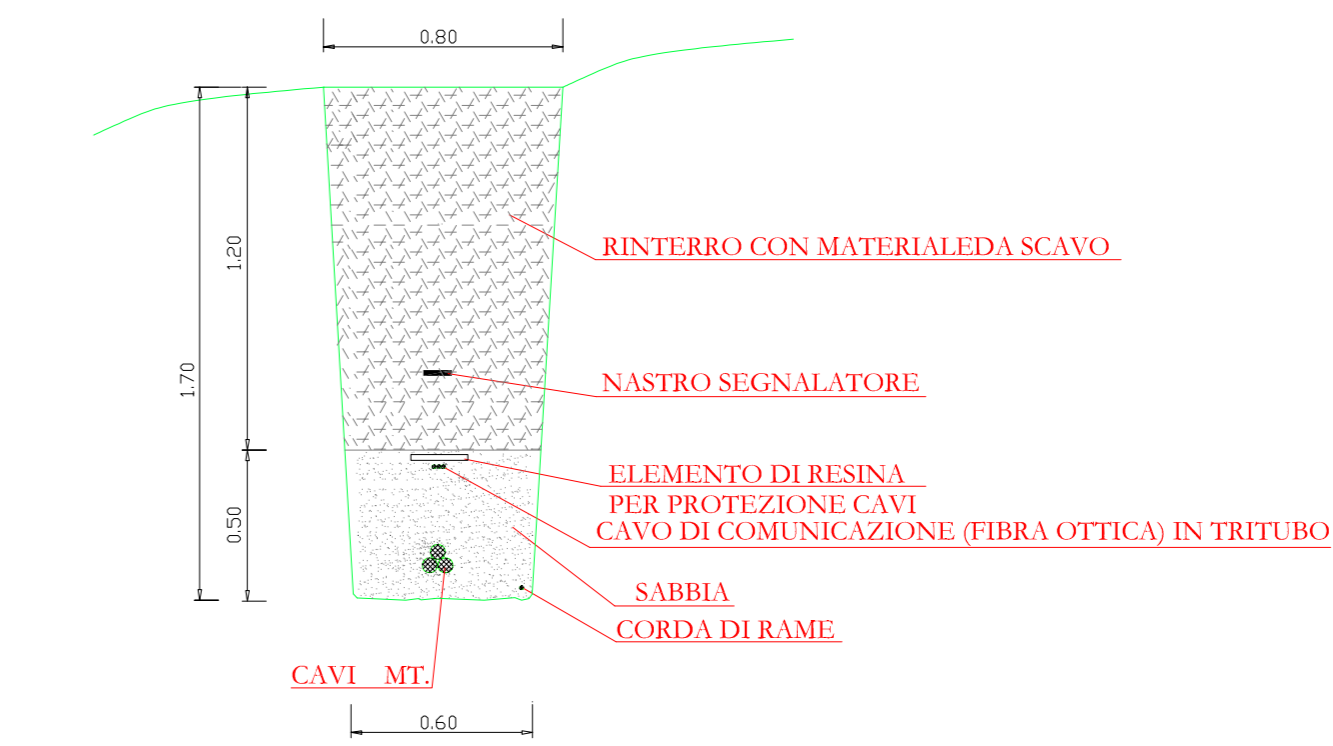


SEZIONE CAVIDOTTO "TIPO A1"  
 N. 1 TERNA 30 KV  
 SU STRADA ESISTENTE ASFALTATA

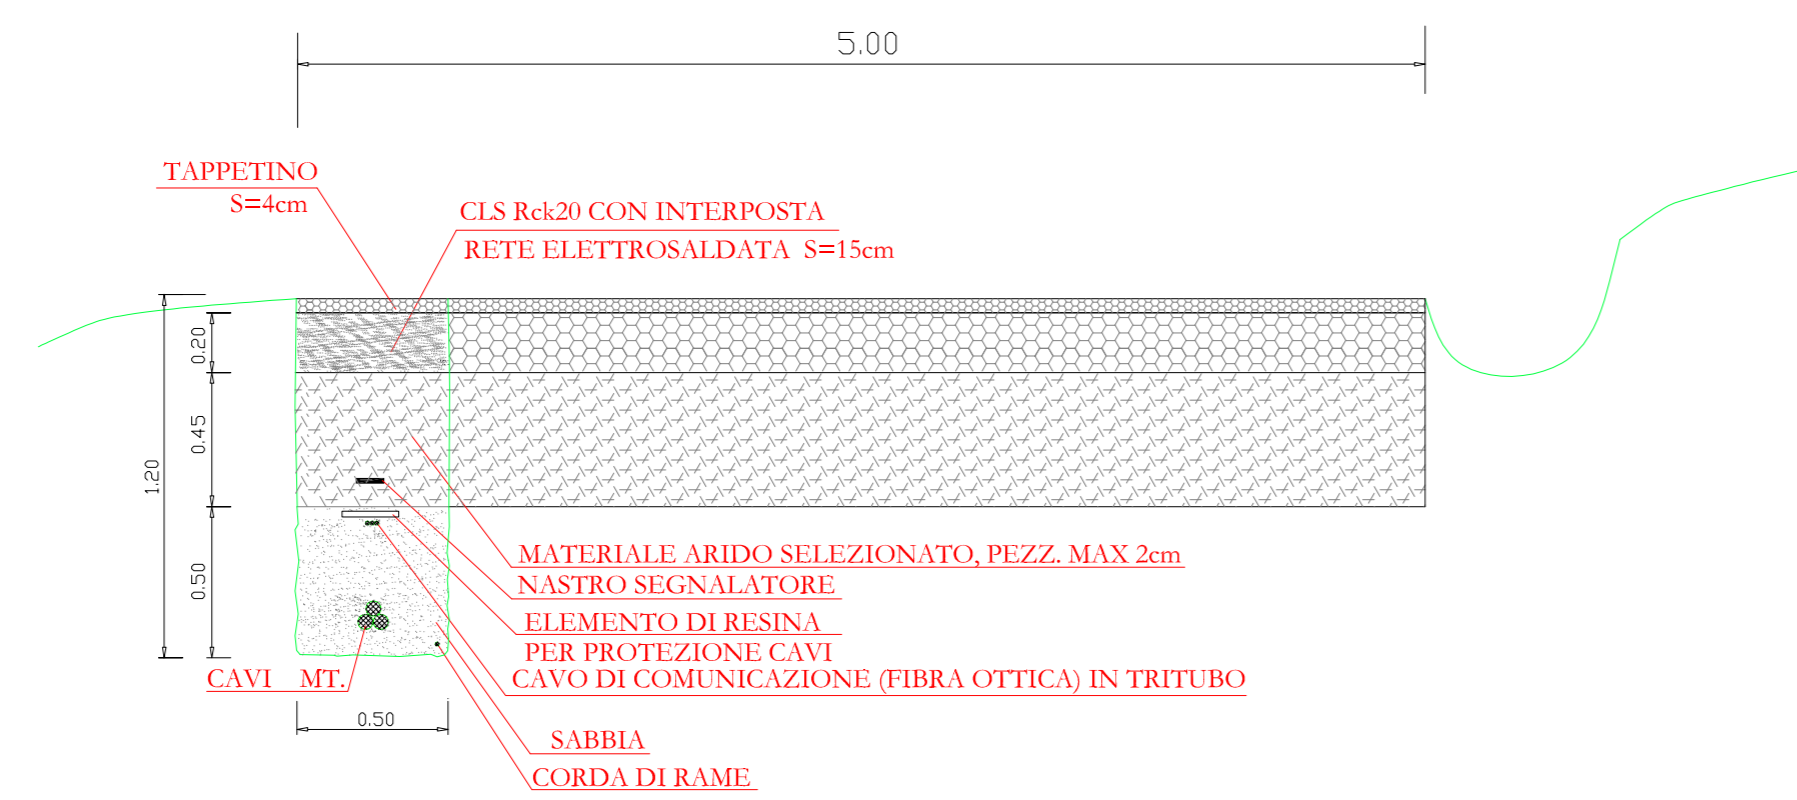


SEZIONE CAVIDOTTO "TIPO B1"  
 N. 2 TERNE 30 KV  
 SU STRADA ESISTENTE ASFALTATA

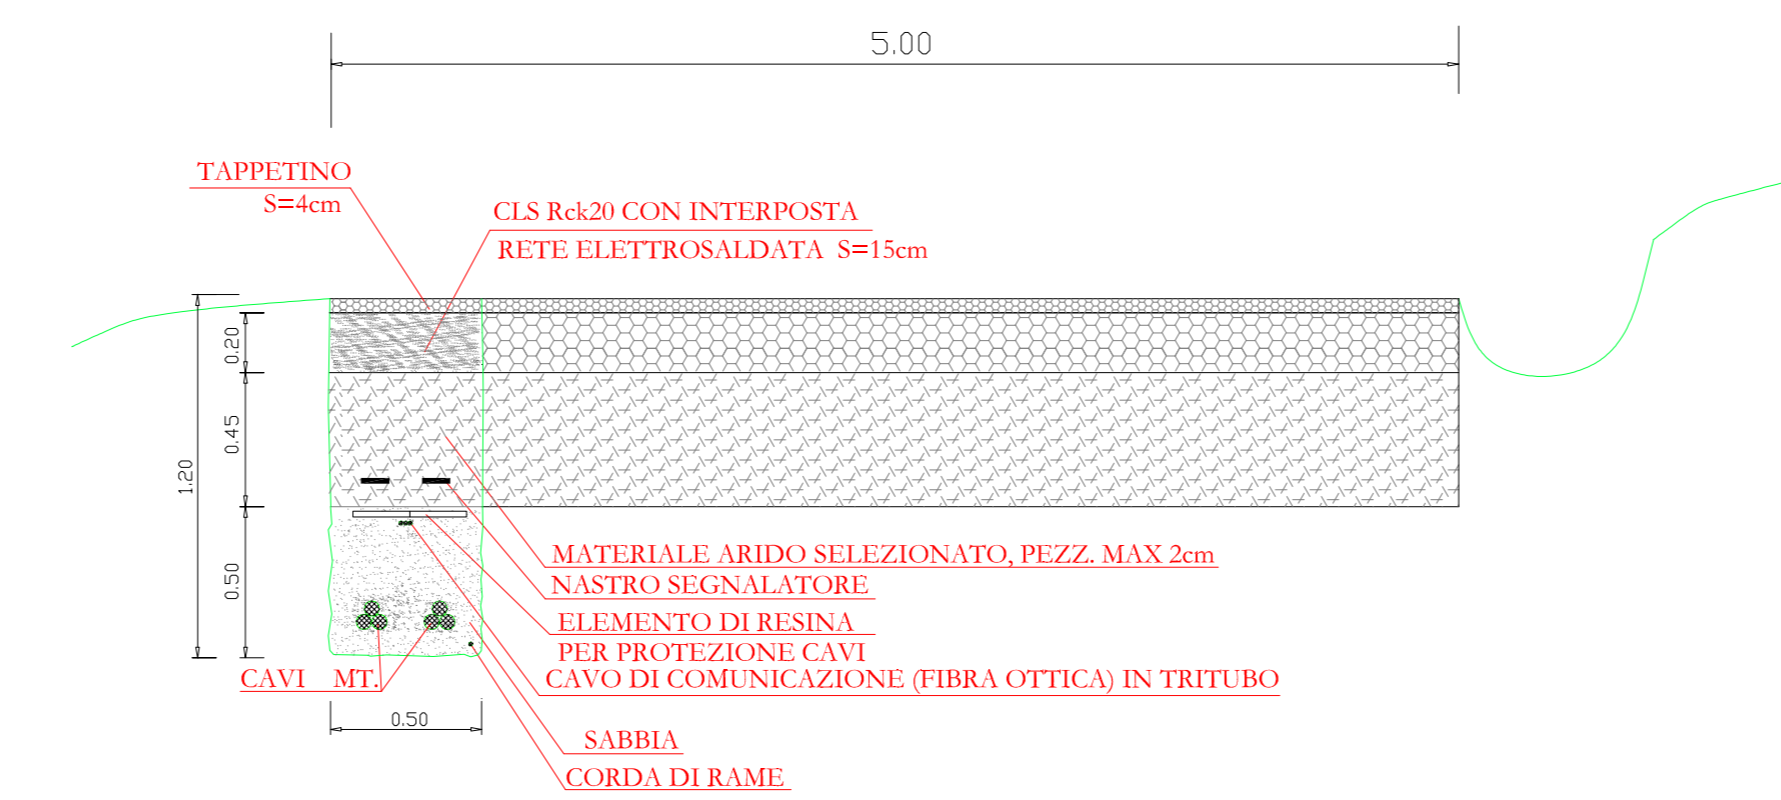

ATTRaversamento STRADALE  
 SCARICO ACQUE  
 PIANTA

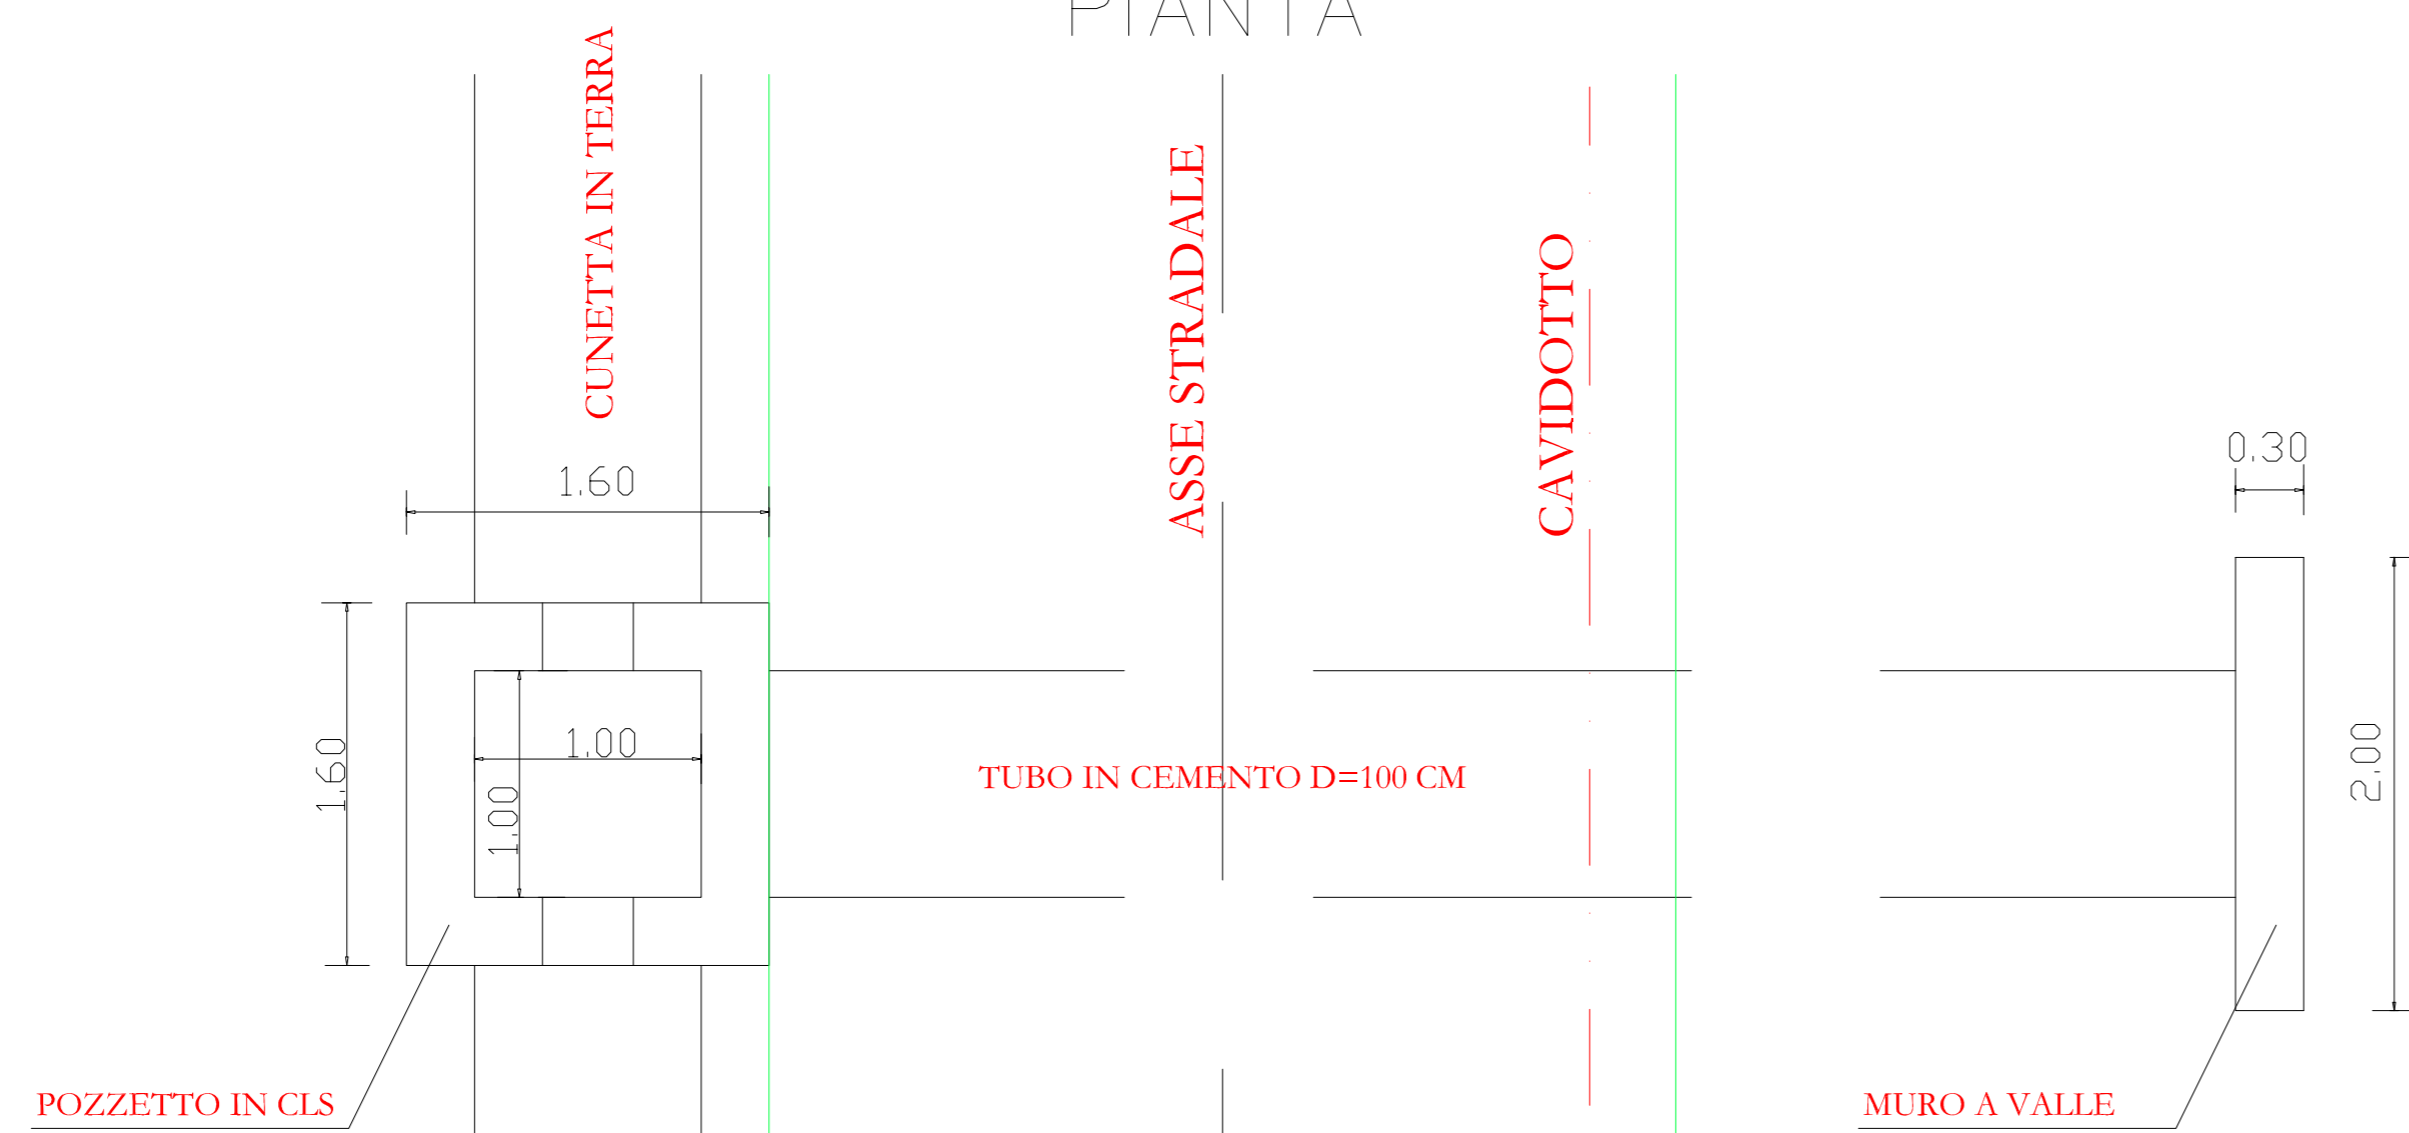

SEZIONE TIPO CAVIDOTTO  
 ATTRaversamento STRADE PROVINCIALI

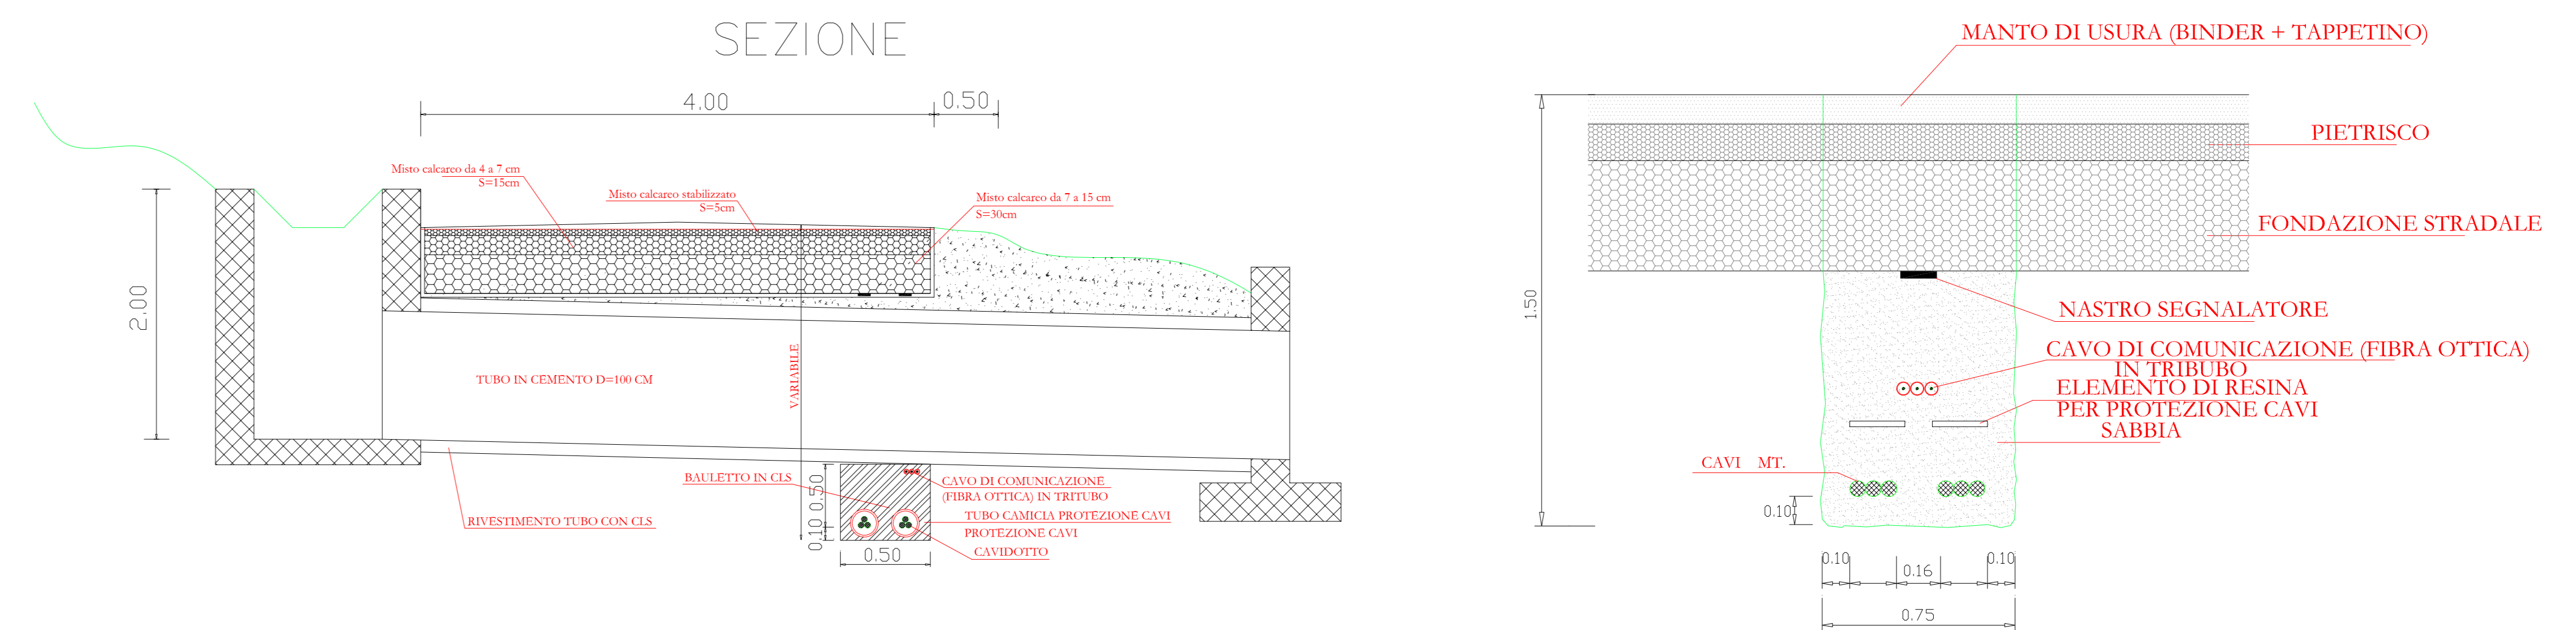

REGIONE CAMPANIA  
 COMUNE di SAN MARCO DEI CAVOTI  
 Provincia di Benevento

PROGETTO GENERALE  
 DI UN PARCO EOLICO  
 Localita' Ielardi - Macchioni -  
 Montagna-Ricetto-Franzese

TAVOLA N° 8	PARTICOLARI COSTRUTTIVI - CAVIDOTTO -
Scala Variè	DATA: Marzo 2022

COMMITTENTE:  
**Ecoenergia srl**  
 Via Cardito n° 5 CERVINARA (AV)

ECOENERGIA S.r.l.  
 Via Cardito, 5  
 83012 CERVINARA (AV)  
 P. IVA 02195800648  
 S. J. C. S. P. P. P.

PROGETTISTA:  
 Dott. Ing. Severo Viggiano