




SEZIONE N. 1 LETTO VALLONE - "VALLONE ACQUAFREDDA" - Scala 1:1000

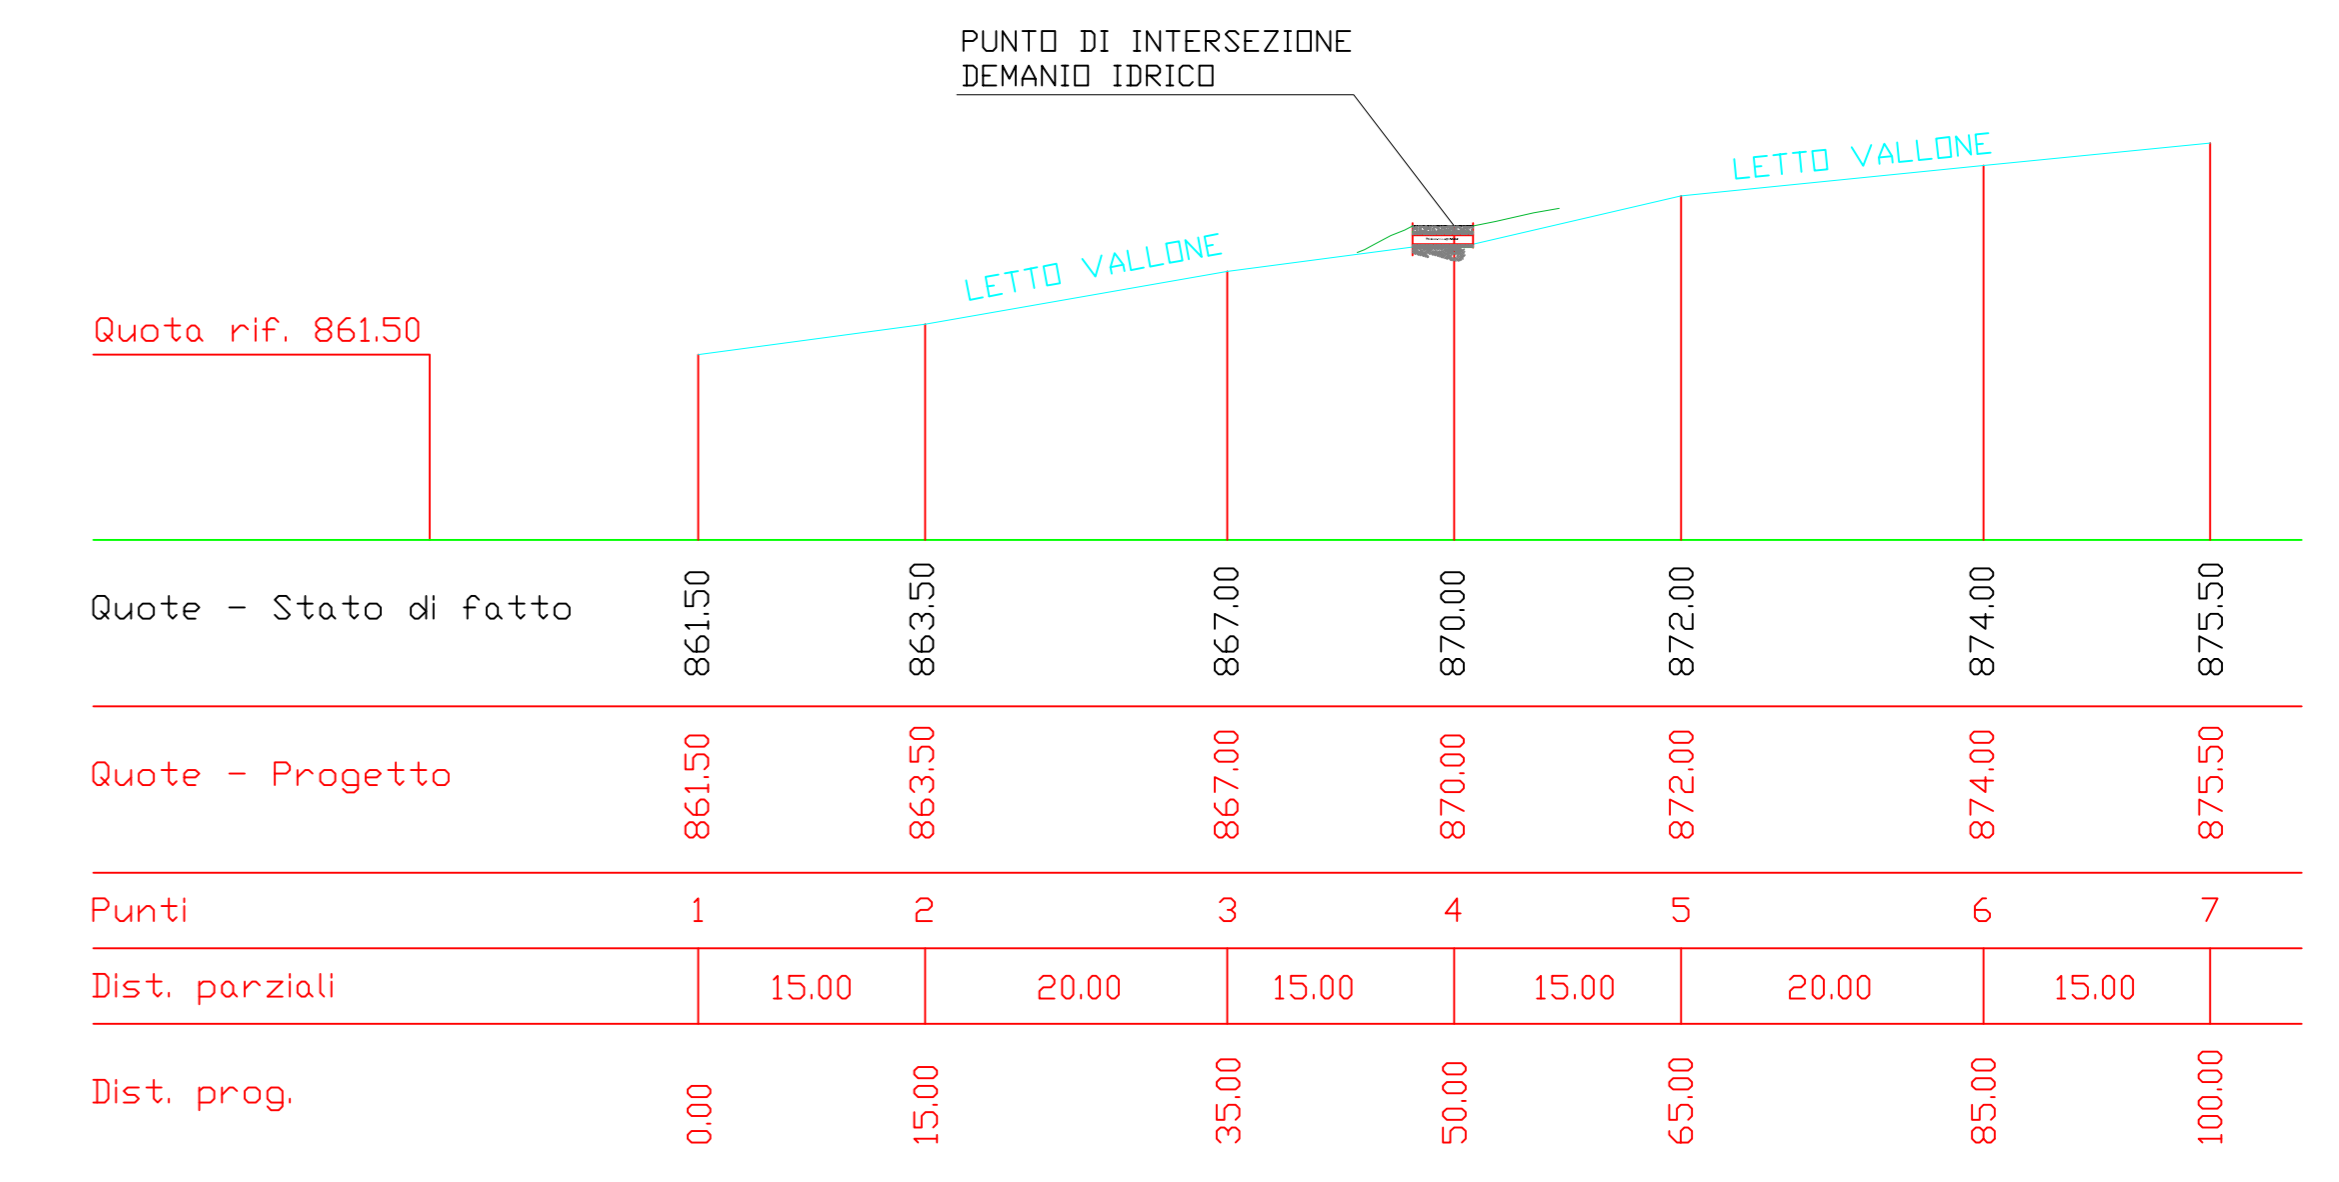



PARTICOLARE SEZIONE 1 - Scala 1:50

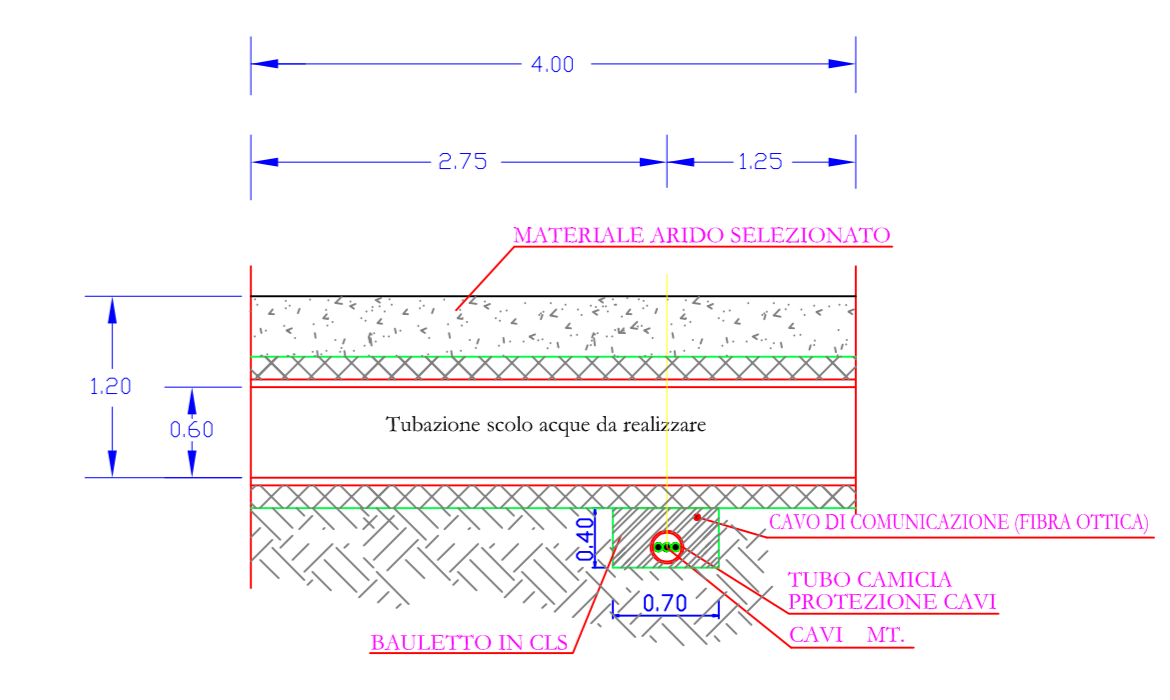

SEZIONE N. 2 SU STRADA - "VALLONE ACQUAFREDDA" - Scala 1:1000

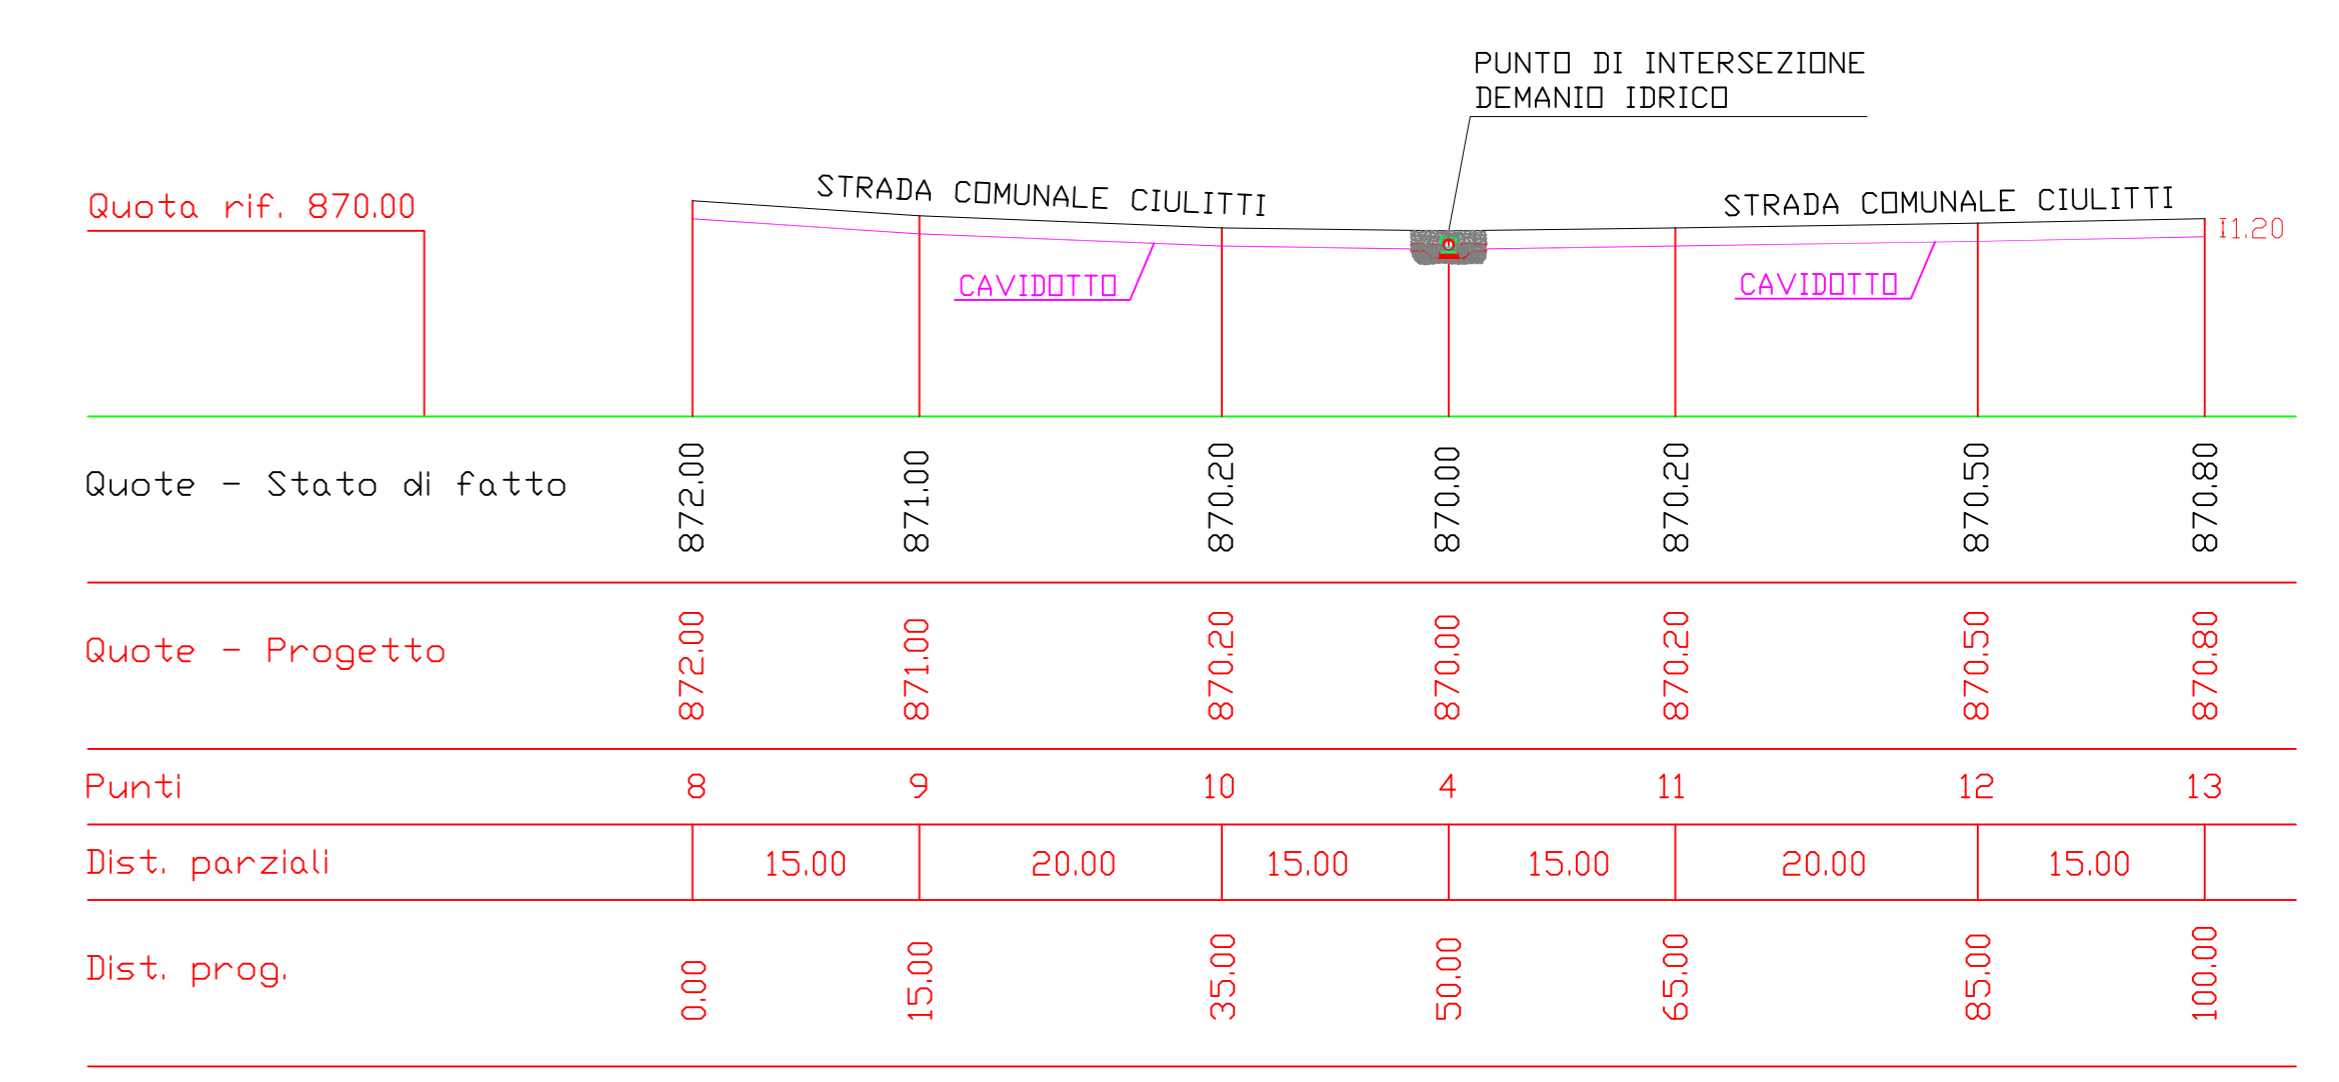

PARTICOLARE SEZIONE 2 - Scala 1:50

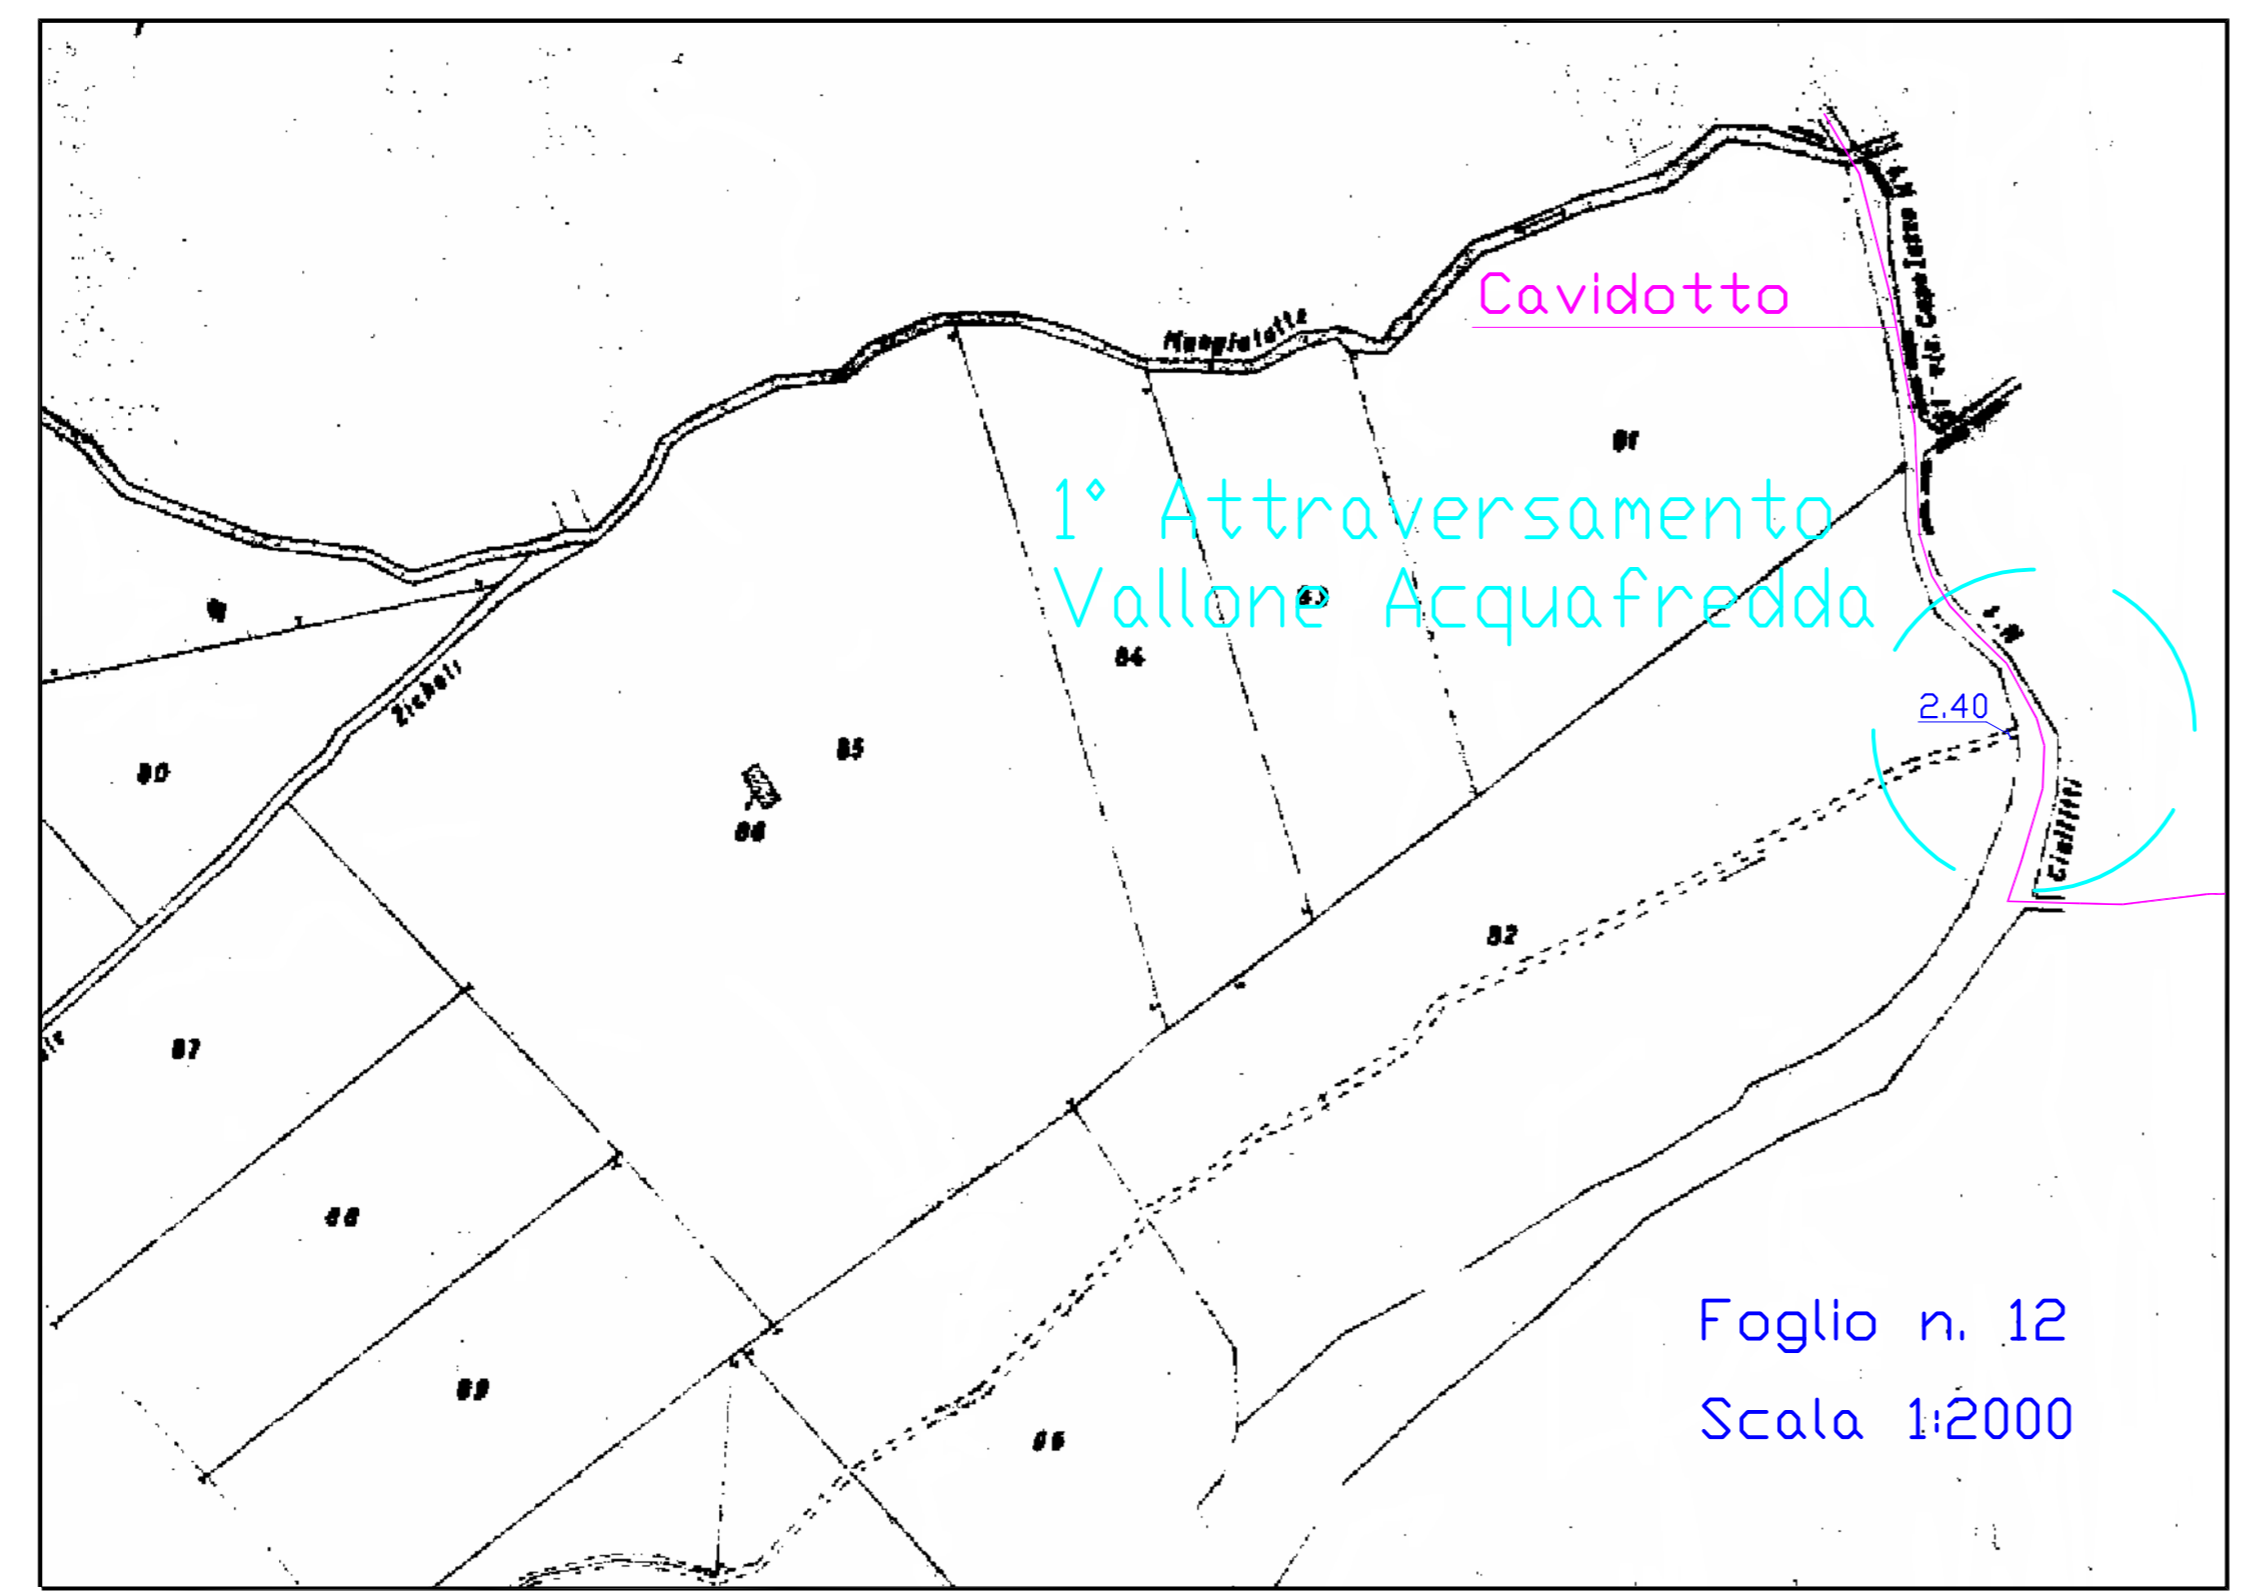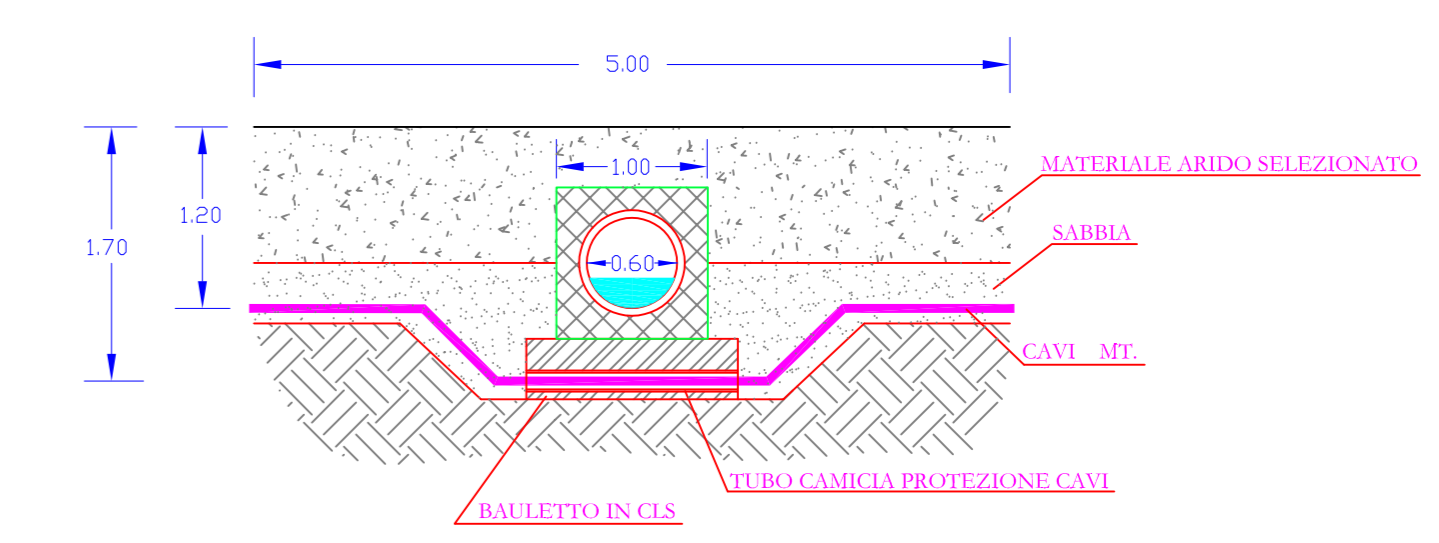

REGIONE CAMPANIA
 COMUNE di SAN MARCO DEI CAVOTI
 Provincia di Benevento

PROGETTO GENERALE
 DI UN PARCO EOLICO
 Localita' Ielardi - Macchioni -
 Montagna-Ricetto-Franzese

TAVOLA N° 20-A
 Scala 1:6000
 DATA: Marzo 2022

COMMITTENTE:
Ecoenergia Srl
 Via Cardito n° 5 CERVINARA (AV)

ECOENERGIA S.r.l.
 Via Cardito, 5
 83012 - CERVINARA (AV)
 P. IVA 0219580649

PROGETTISTA:
 Dott. Ingg. Saverio Virgilio