
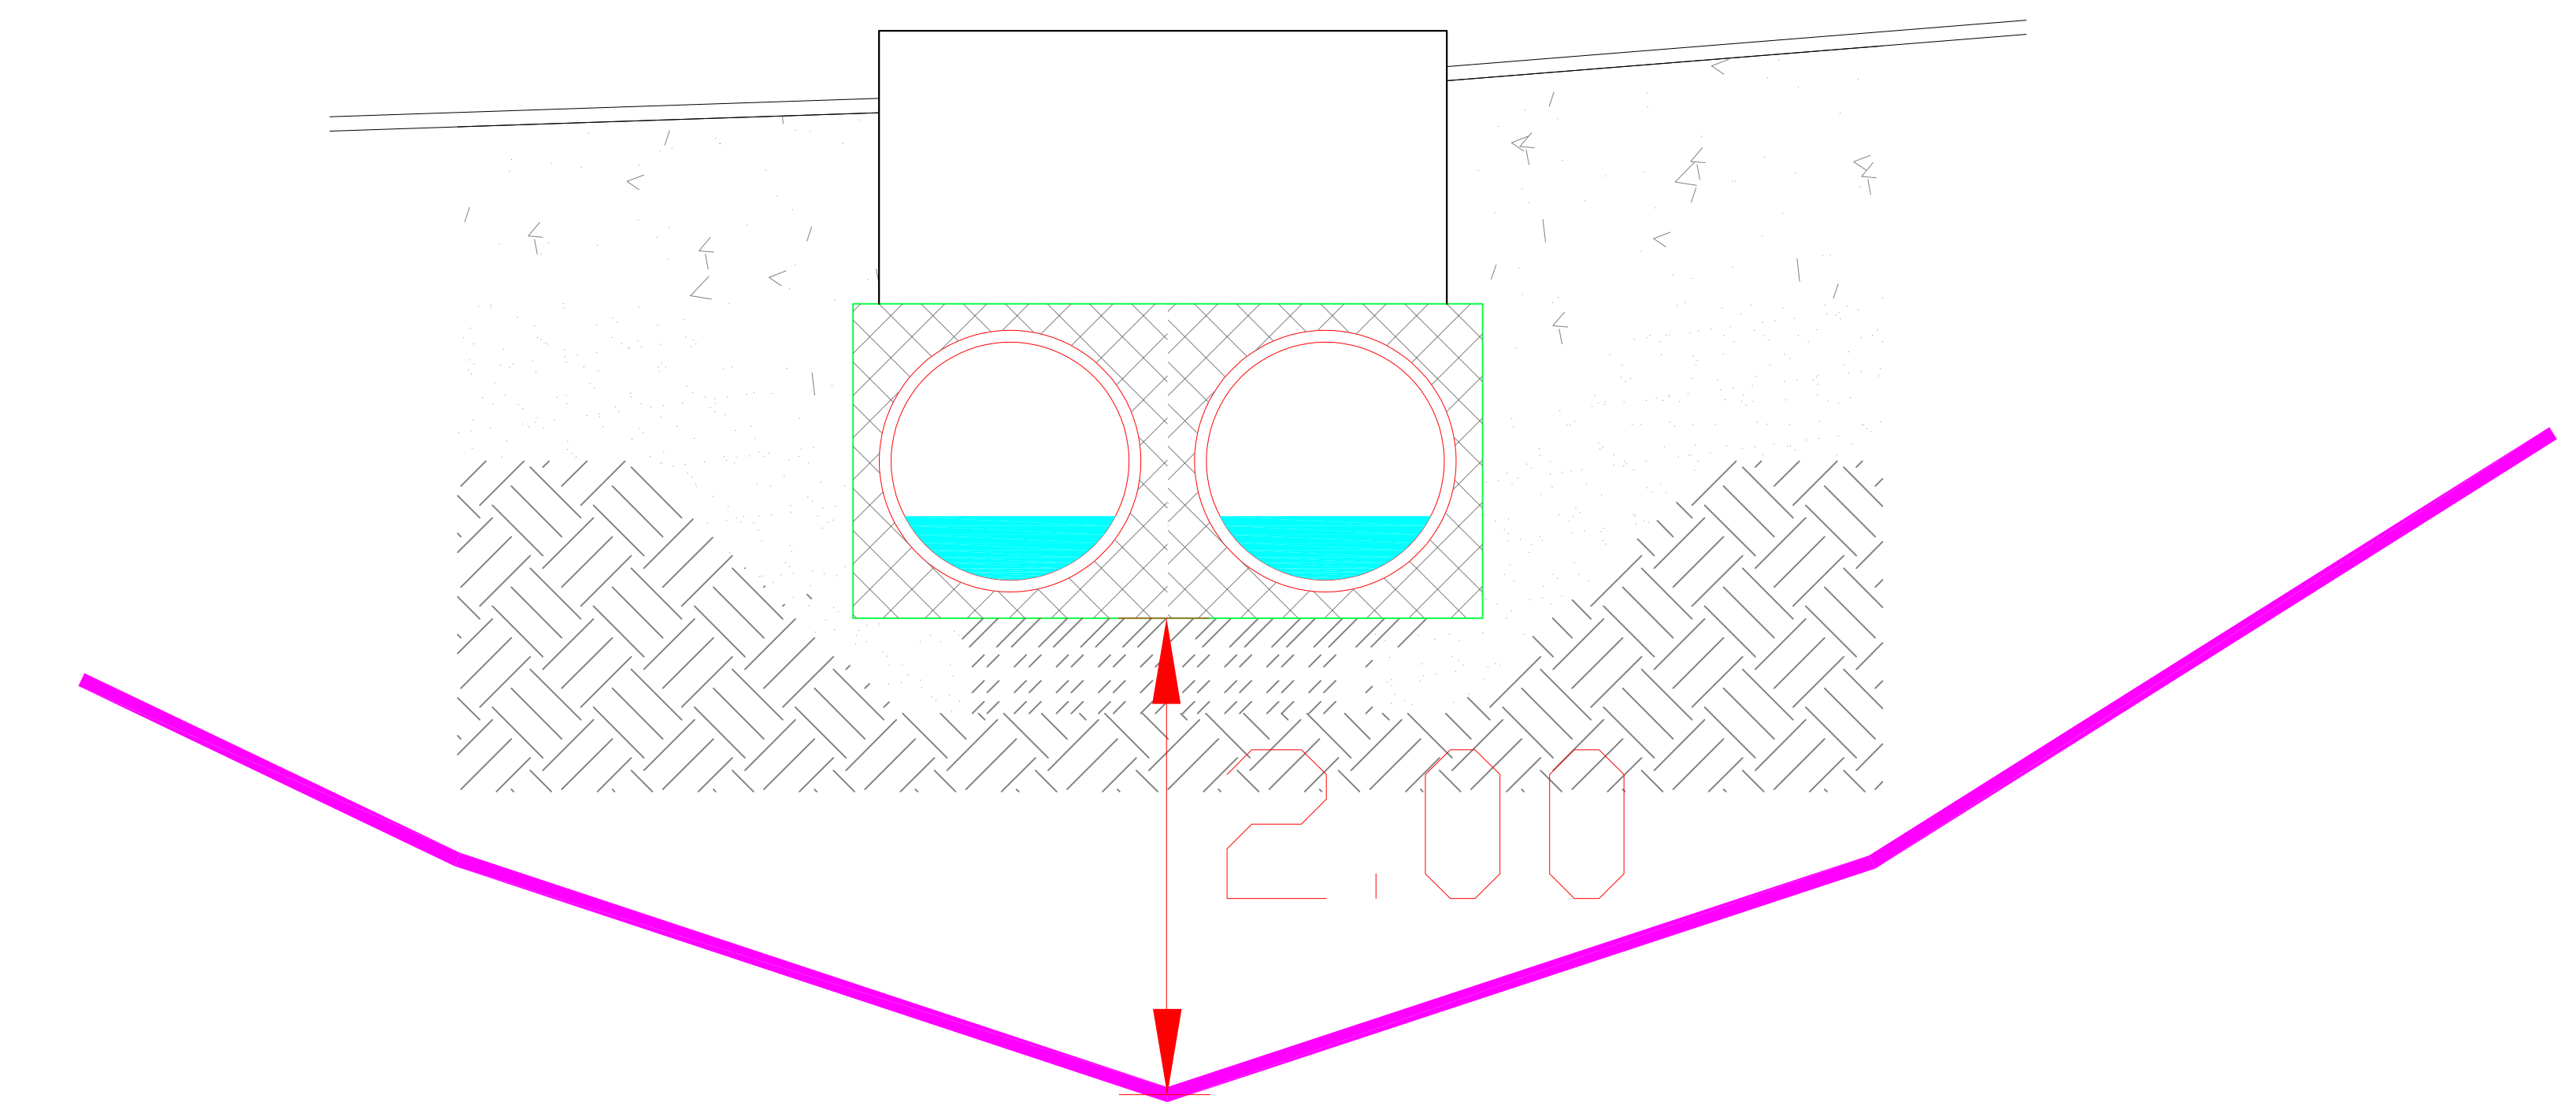


SEZIONE N. 1 SU STRADA - "VALLONE MALAMA" - Scala 1:1000

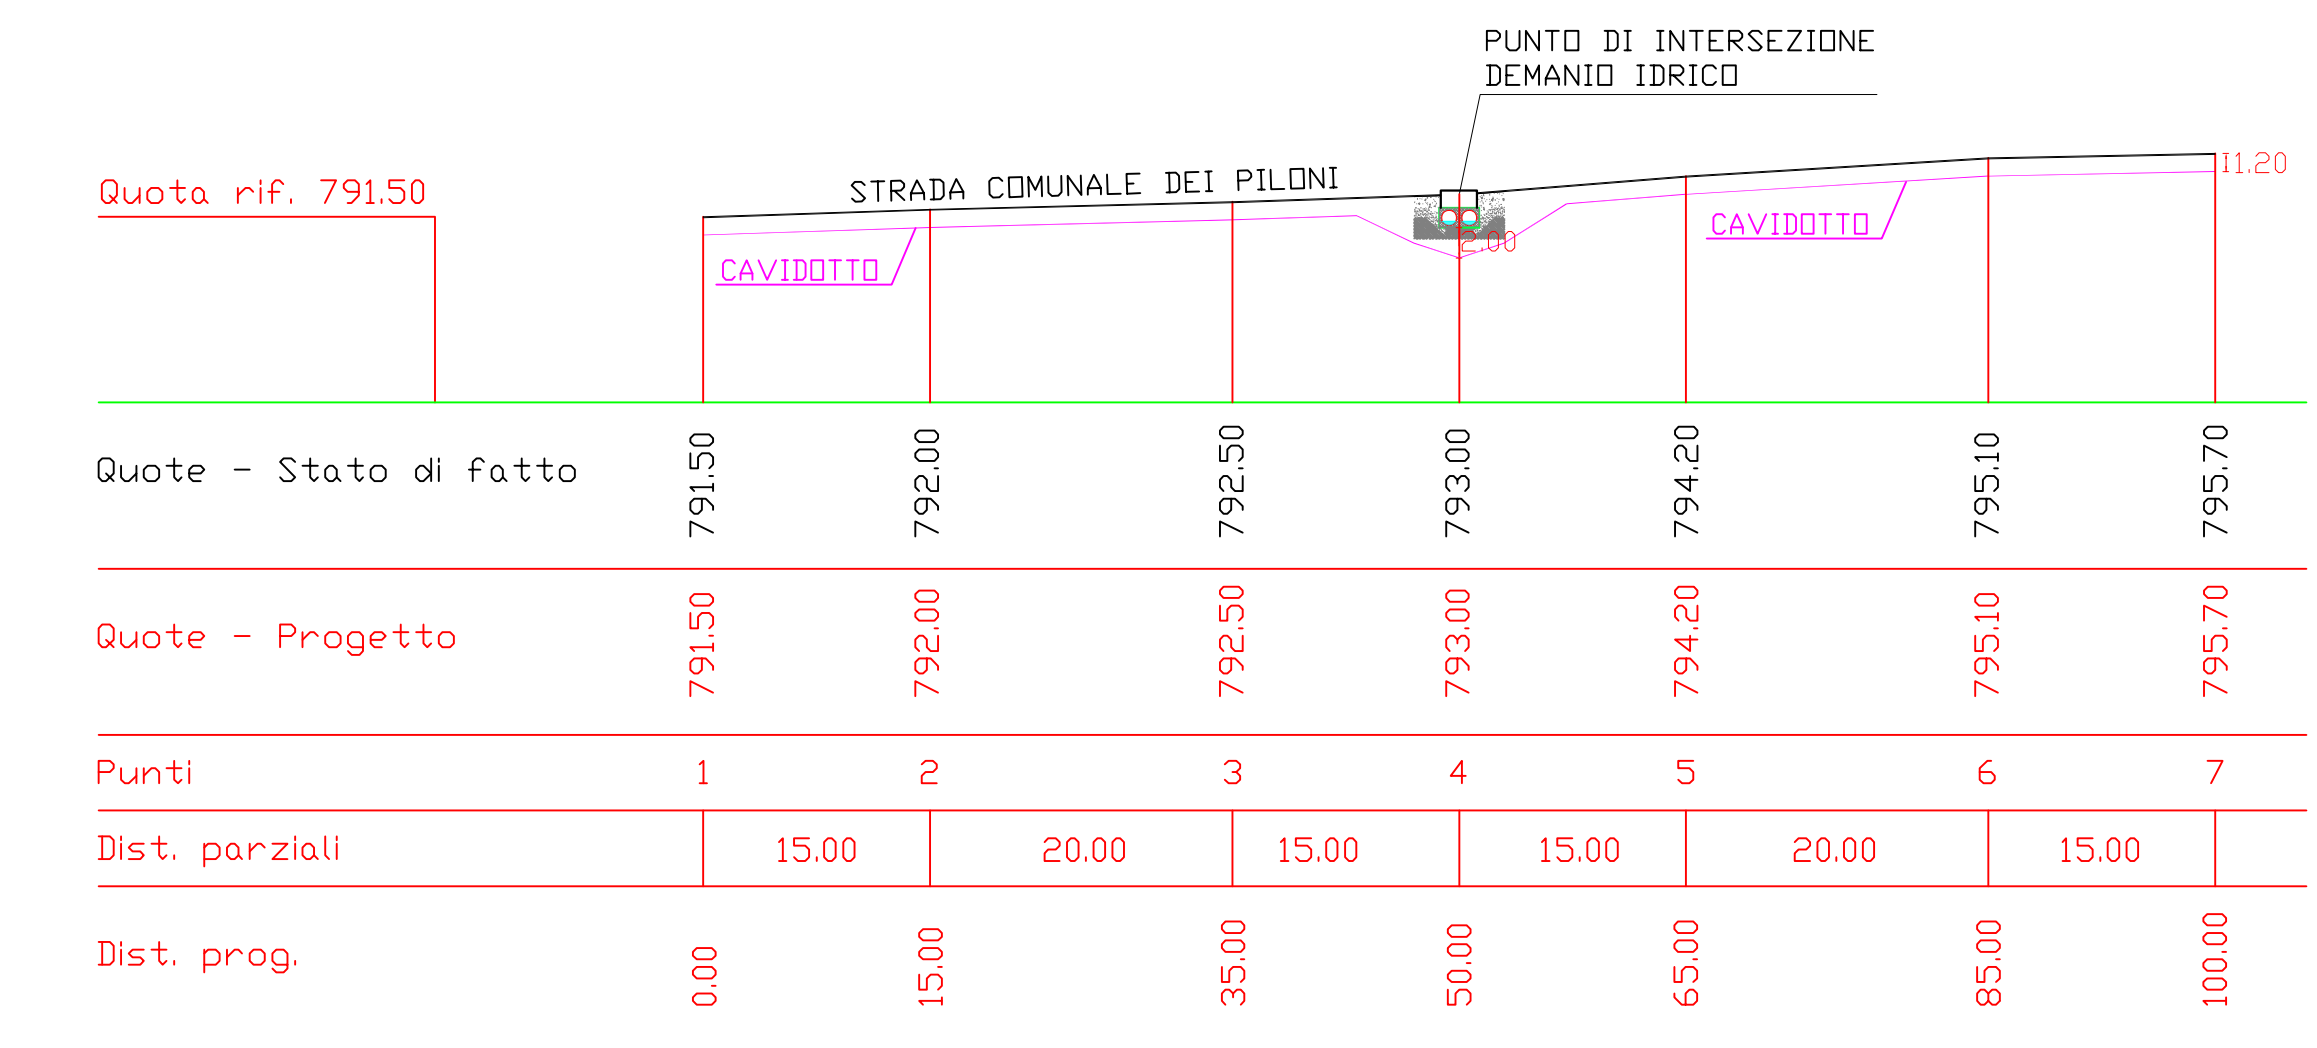

REGIONE CAMPANIA
 COMUNE di SAN MARCO DEI CAVOTI
 Provincia di Benevento

**PROGETTO GENERALE
 DI UN PARCO EOLICO**
 Localita' Ielardi - Macchioni -
 Montagna-Ricetto-Franzese


TAVOLA N° 20-D PARTICOLARE ATTRAVERSAMENTO VALLONE MALAMA

Scala 1:6000 DATA: Marzo 2022


COMMITTENTE: **Ecoenergia Srl**
 Via Cardito n° 5 CERVINARA (AV)

ECOENERGIA S.r.l.
 Via Cardito, 5
 83012 - CERVINARA (AV)
 P. IVA 02190660646
 S. Marco dei Cavoti

PROGETTISTA:
 Dott. Ingg. Saverio Virgiliano

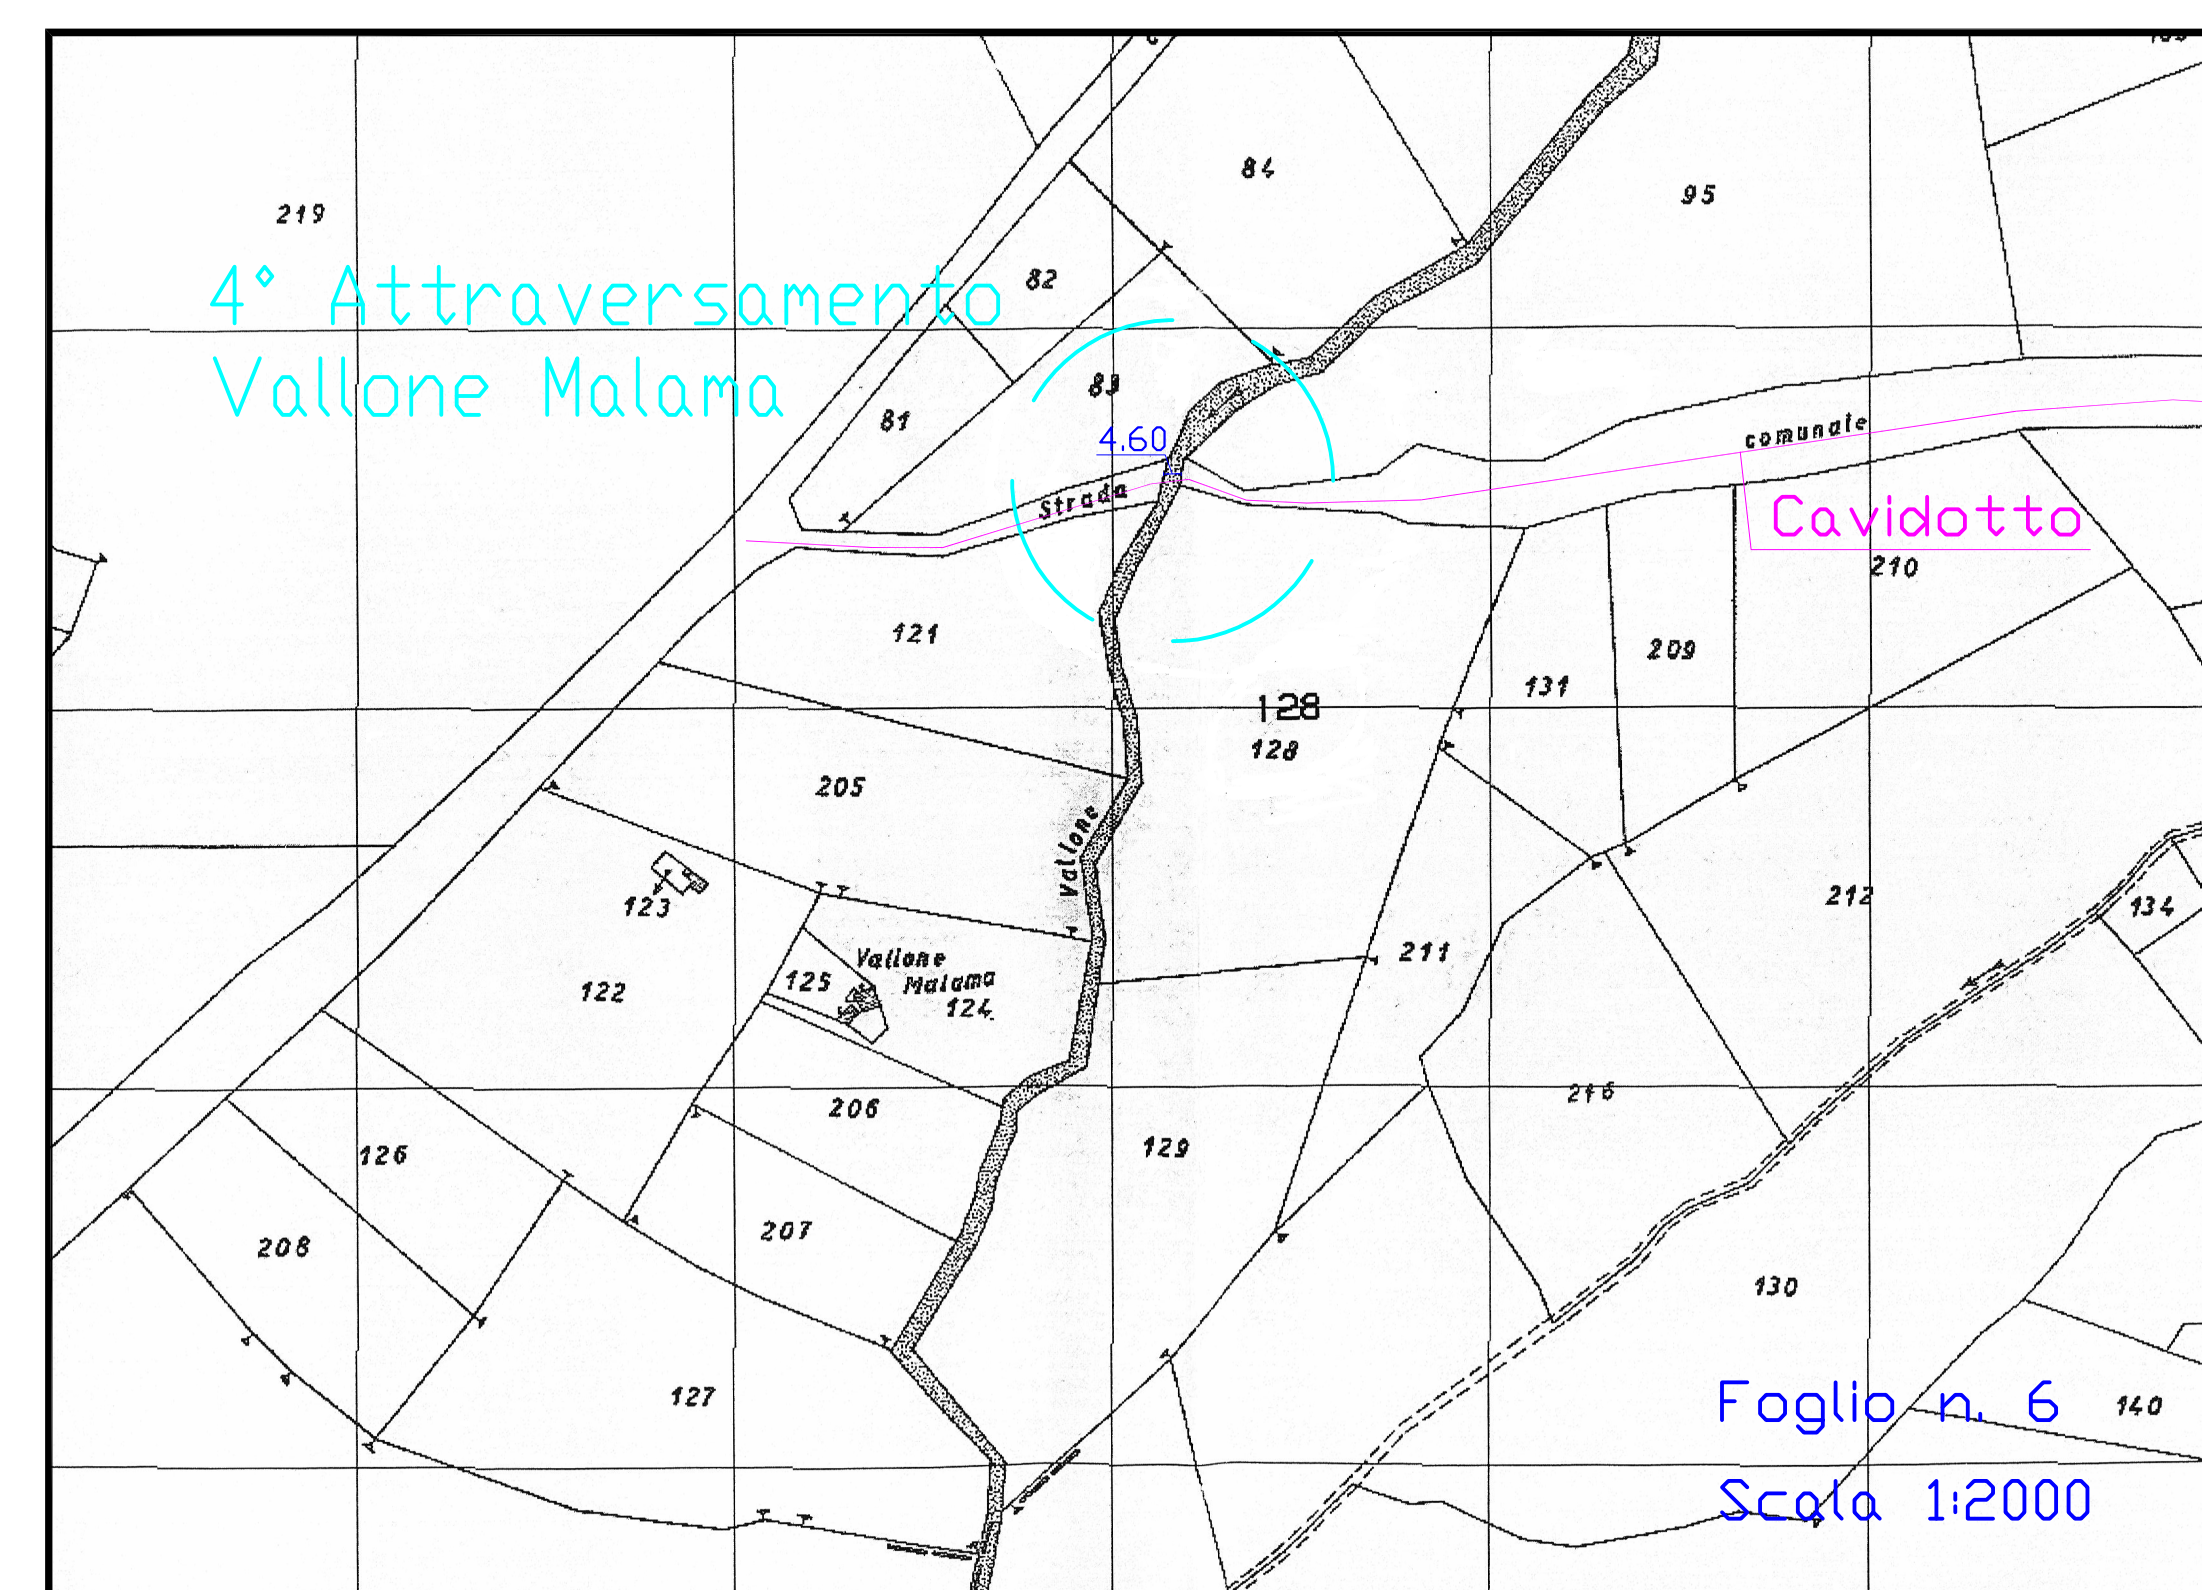

SEZIONE N. 2 LETTO VALLONE - "VALLONE MALAMA" - Scala 1:1000

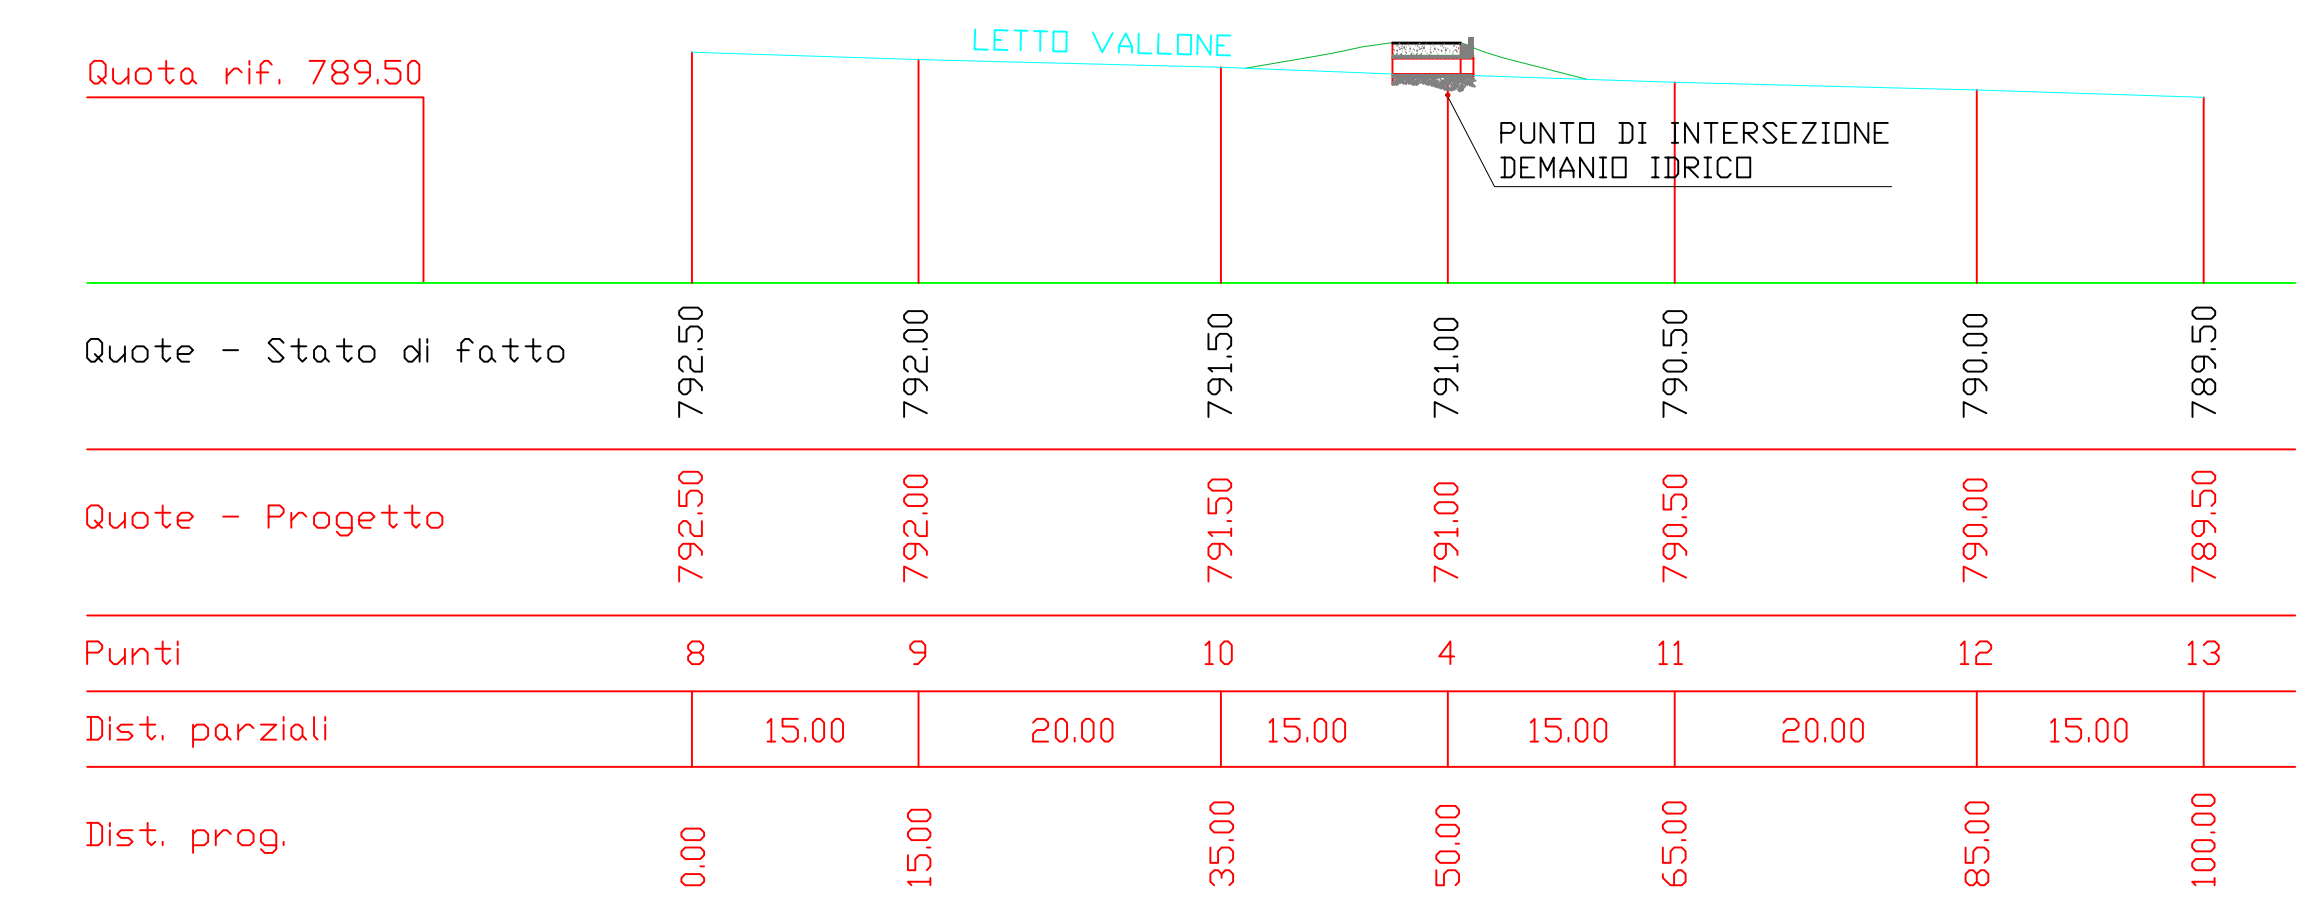

L'ATTRAVERSAMENTO AVVERRA' IN SOTTOPASSO CON TECNICA TELEGUIDATA (NO DIG) SENZA APPORTARE NESSUNA MODIFICA ALLE SPONDE DEL CORSO D'ACQUA ED ASSESTANDO IL CAVIDOTTO A 2 METRI AL DI SOTTO DEL PUNTO PIU' DEPRESSO DELL'ALVEDO