QUADRO 2_SCALA 1:2000

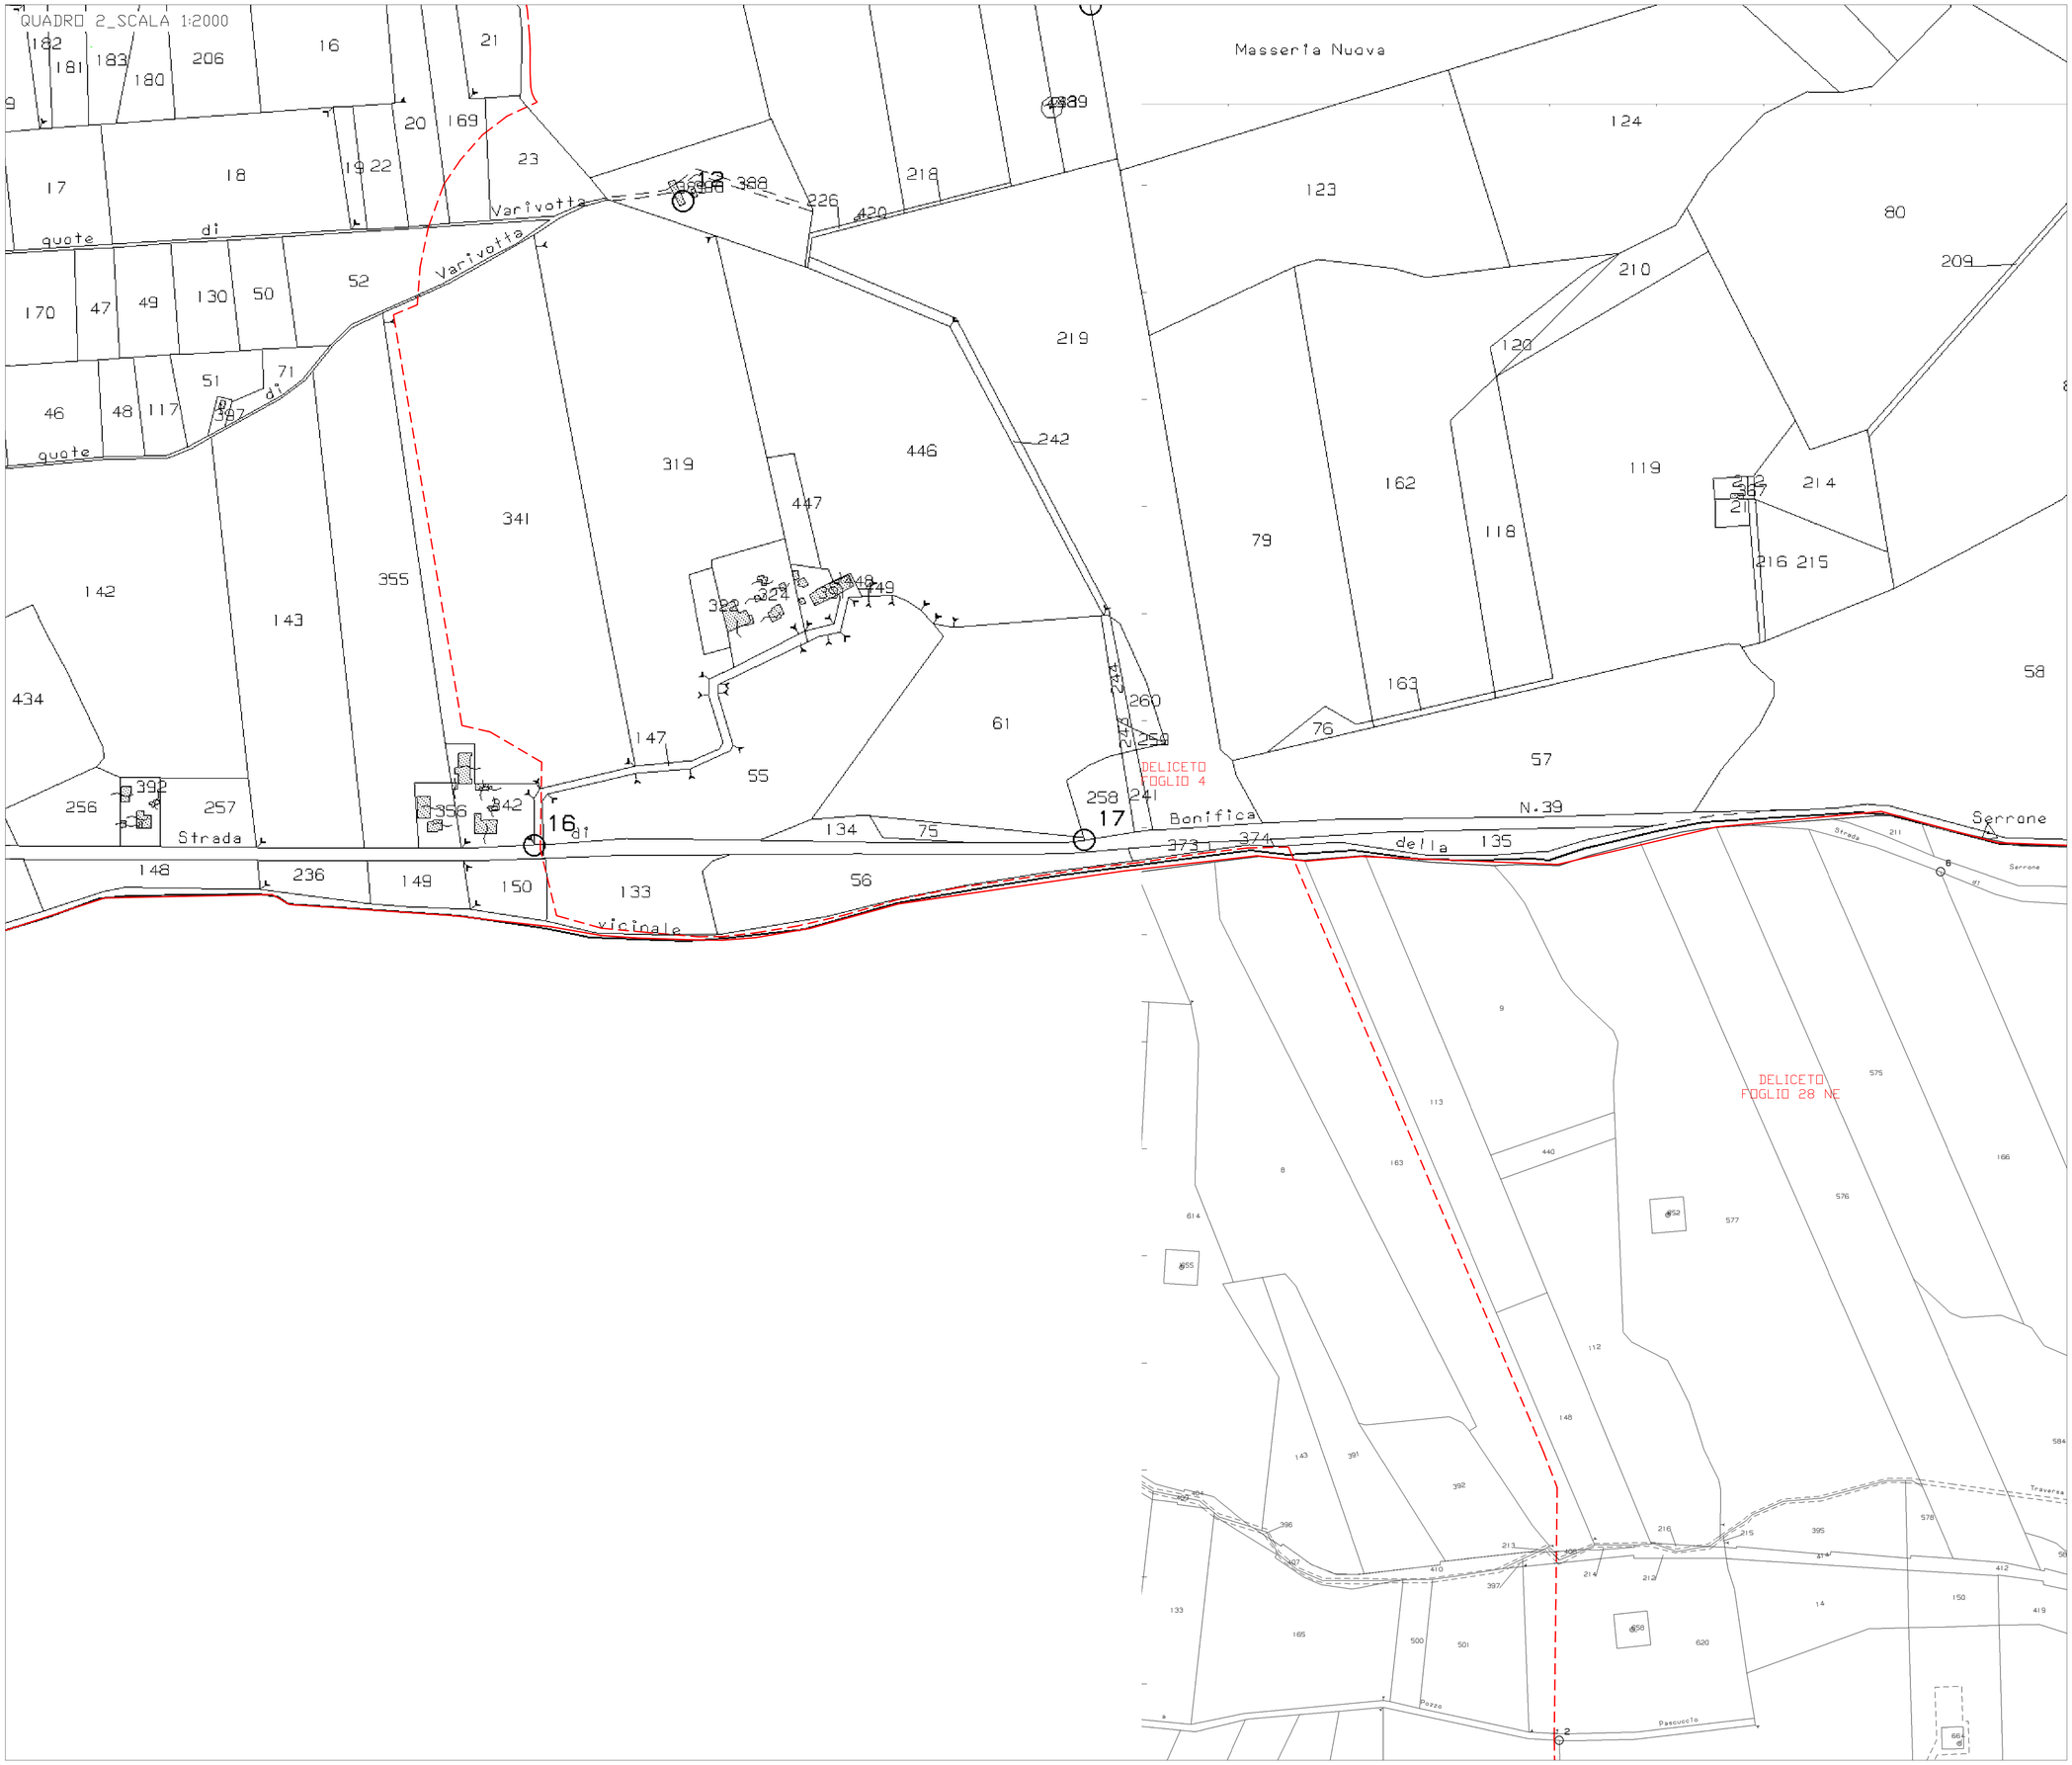

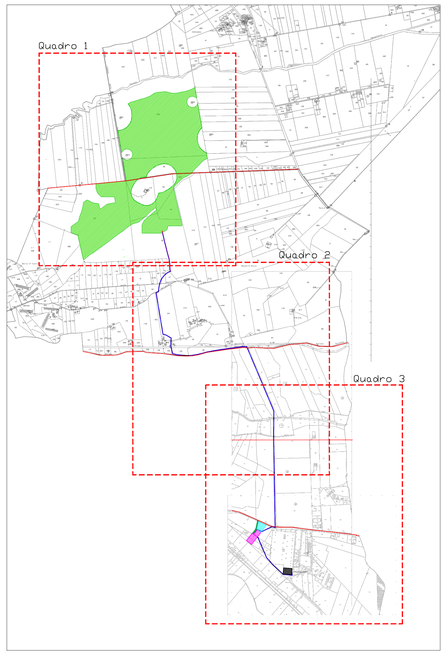

LEGENDA

- Area impianto di generazione
- Viabilità di progetto
- Cavidotto alta tensione
- Cavidotto media tensione esterno
- Opere di progetto
- Opere esistenti

Confine foglio di mappa

Regione Puglia | Comune di Deliceto | Provincia di Foggia

PROGETTO PER LA REALIZZAZIONE
DI UN PARCO AGROVOLTAICO PER LA PRODUZIONE DI ENERGIA ELETTRICA,
DELLE OPERE CONNESSE E DELLE INFRASTRUTTURE INDISPENSABILI
Località Risega - Comune di Deliceto (FG)

PROGETTO DEFINITIVO

DEL_CAT.02
Inquadramento su catastale 2 di 3

Proponente

Rinnovabili Sud Tre srl
Via Della Chimica, 103 - 85100 Potenza (PZ)

Formato: A0
Scala: 1:2000

Progettista

Ing. Gaetano Cirone

Ing. Domenico Bisaccia

Ing. Adele Oliveto

Geol. Emanuele Bonanno

Firmato digitalmente da: **DOMENICO,MARIA BISACCIA**
O=non presente
C=IT

Revisione	Descrizione	Data	Preparato	Controllato	Approvato
00	Prima emissione	07/07/2021	Ing. Adele Oliveto	Ing. Gaetano Cirone	Ing. Gaetano Cirone

FORMATO A0