


**CARTA DELL'INQUADRAMENTO IMPIANTO DI GENERAZIONE, DI UTENZA E DI RETE PER LA CONNESSIONE SU CTR**

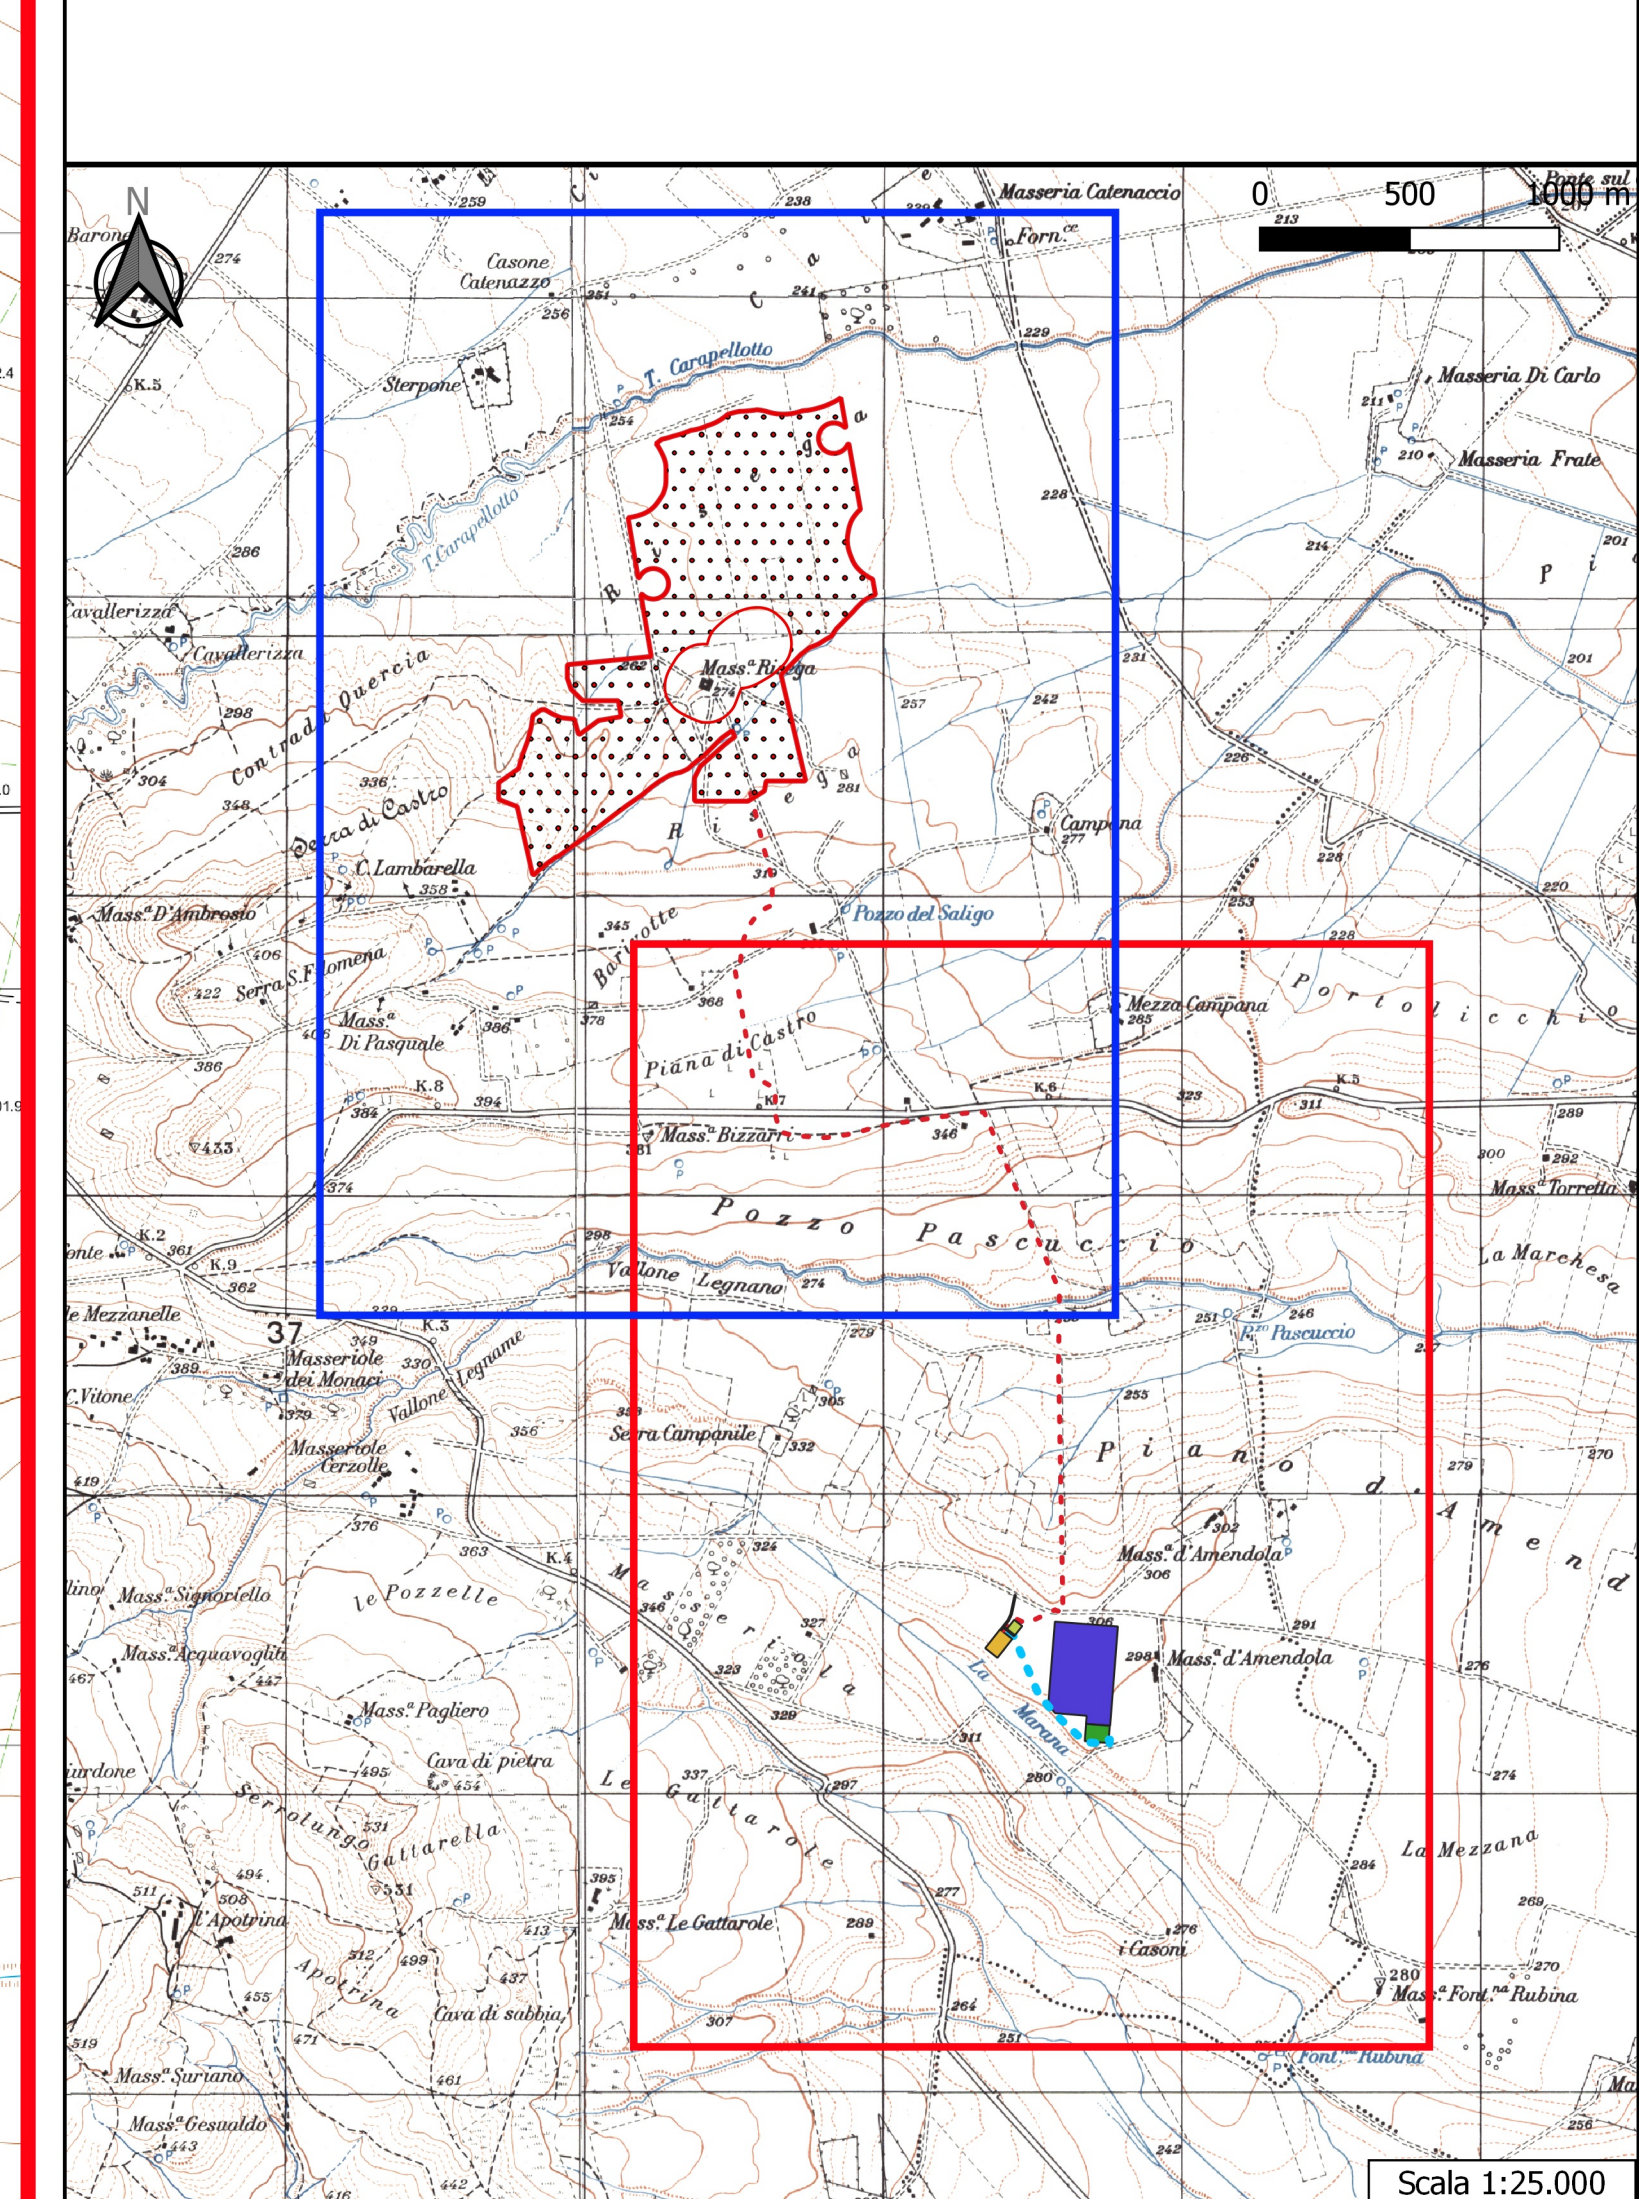

**Legenda**

- Opere impianto di generazione
  - Area impianto di generazione
  - Cavidotto esterno MT
  - Impianto di accumulo
  - SE utente
- Cavidotto AT
- Futuro ampliamento SE Terra
- SE Terra esistente
- Viabilità di accesso


  
 Regione Puglia

  
 Comune di Deliceto

  
 Provincia di Foggia

**PROGETTO PER LA REALIZZAZIONE DI UN PARCO AGROVOLTAICO PER LA PRODUZIONE DI ENERGIA ELETTRICA, DELLE OPERE CONNESSE E DELLE INFRASTRUTTURE INDISPENSABILI**  
 Località RISEGA - Comune di Deliceto (FG)

**PROGETTO DEFINITIVO** **DEL\_CTR.01**  
Inquadramento su CTR

**Proponente**  
 Rinnovabili Sud Tre  
 Via Della Chimica, 103 - 85100 Potenza (PZ)

Formato  
A0 +  
Scala  
1:5.000

**Progettista**  
 Ing. Gaetano Cirone  
 Ing. Domenico Biaccia  
 Ing. Adele Oliveto  
 Geol. Emanuele Bonanno







Revisione	Descrizione	Data	Preparato	Controllato	Approvato
00	Prima emissione	07/07/2021	E. Bonanno	D. Biaccia	Ing. Gaetano Cirone