




LEGENDA


--- Cavidotto media tensione esterno

--- Cavidotto alta tensione

QUADRO COMPLESSIVO - Scala 1:25000

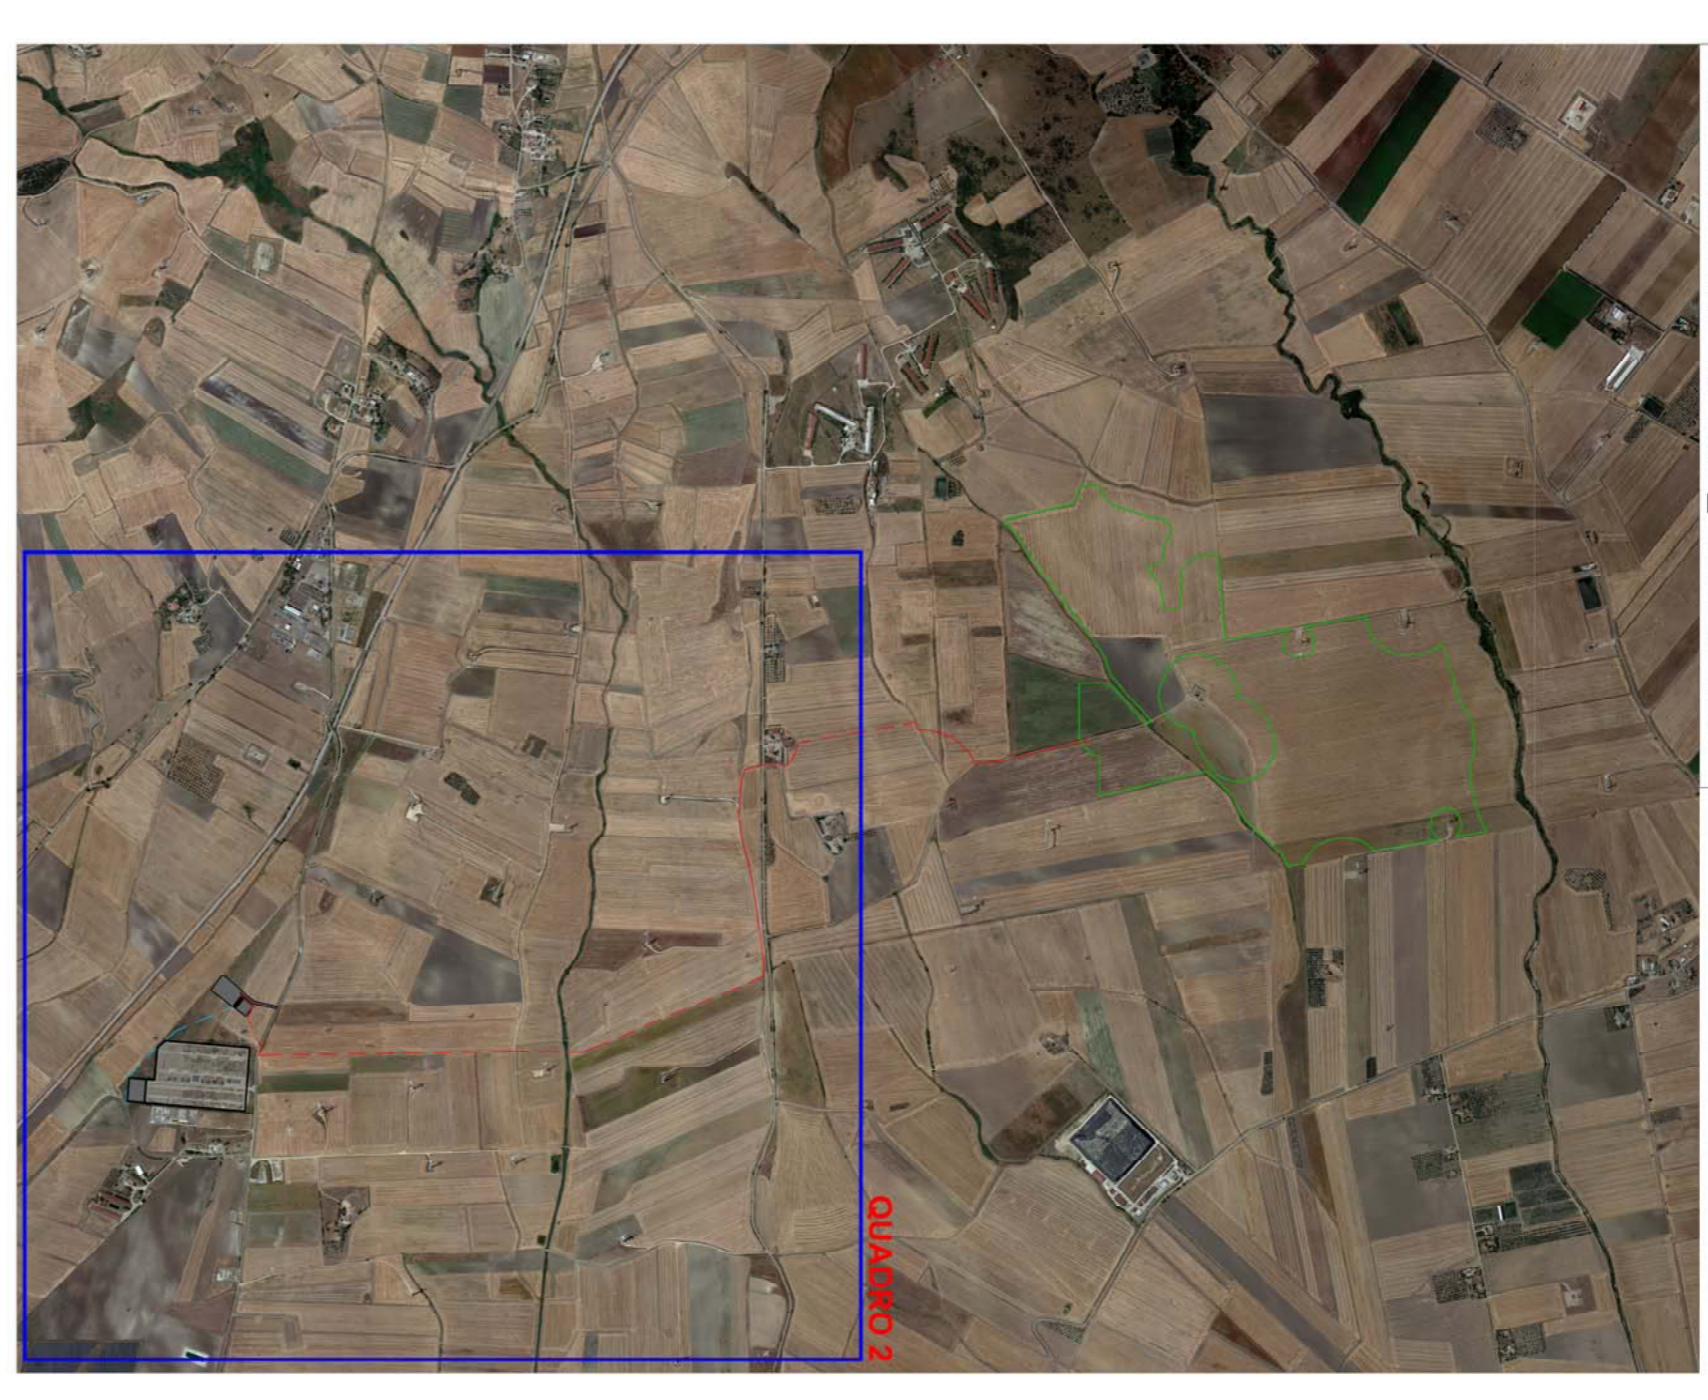

AREA IMPIANTO DI RETE PER LA CONNESSIONE - Scala 1:2000

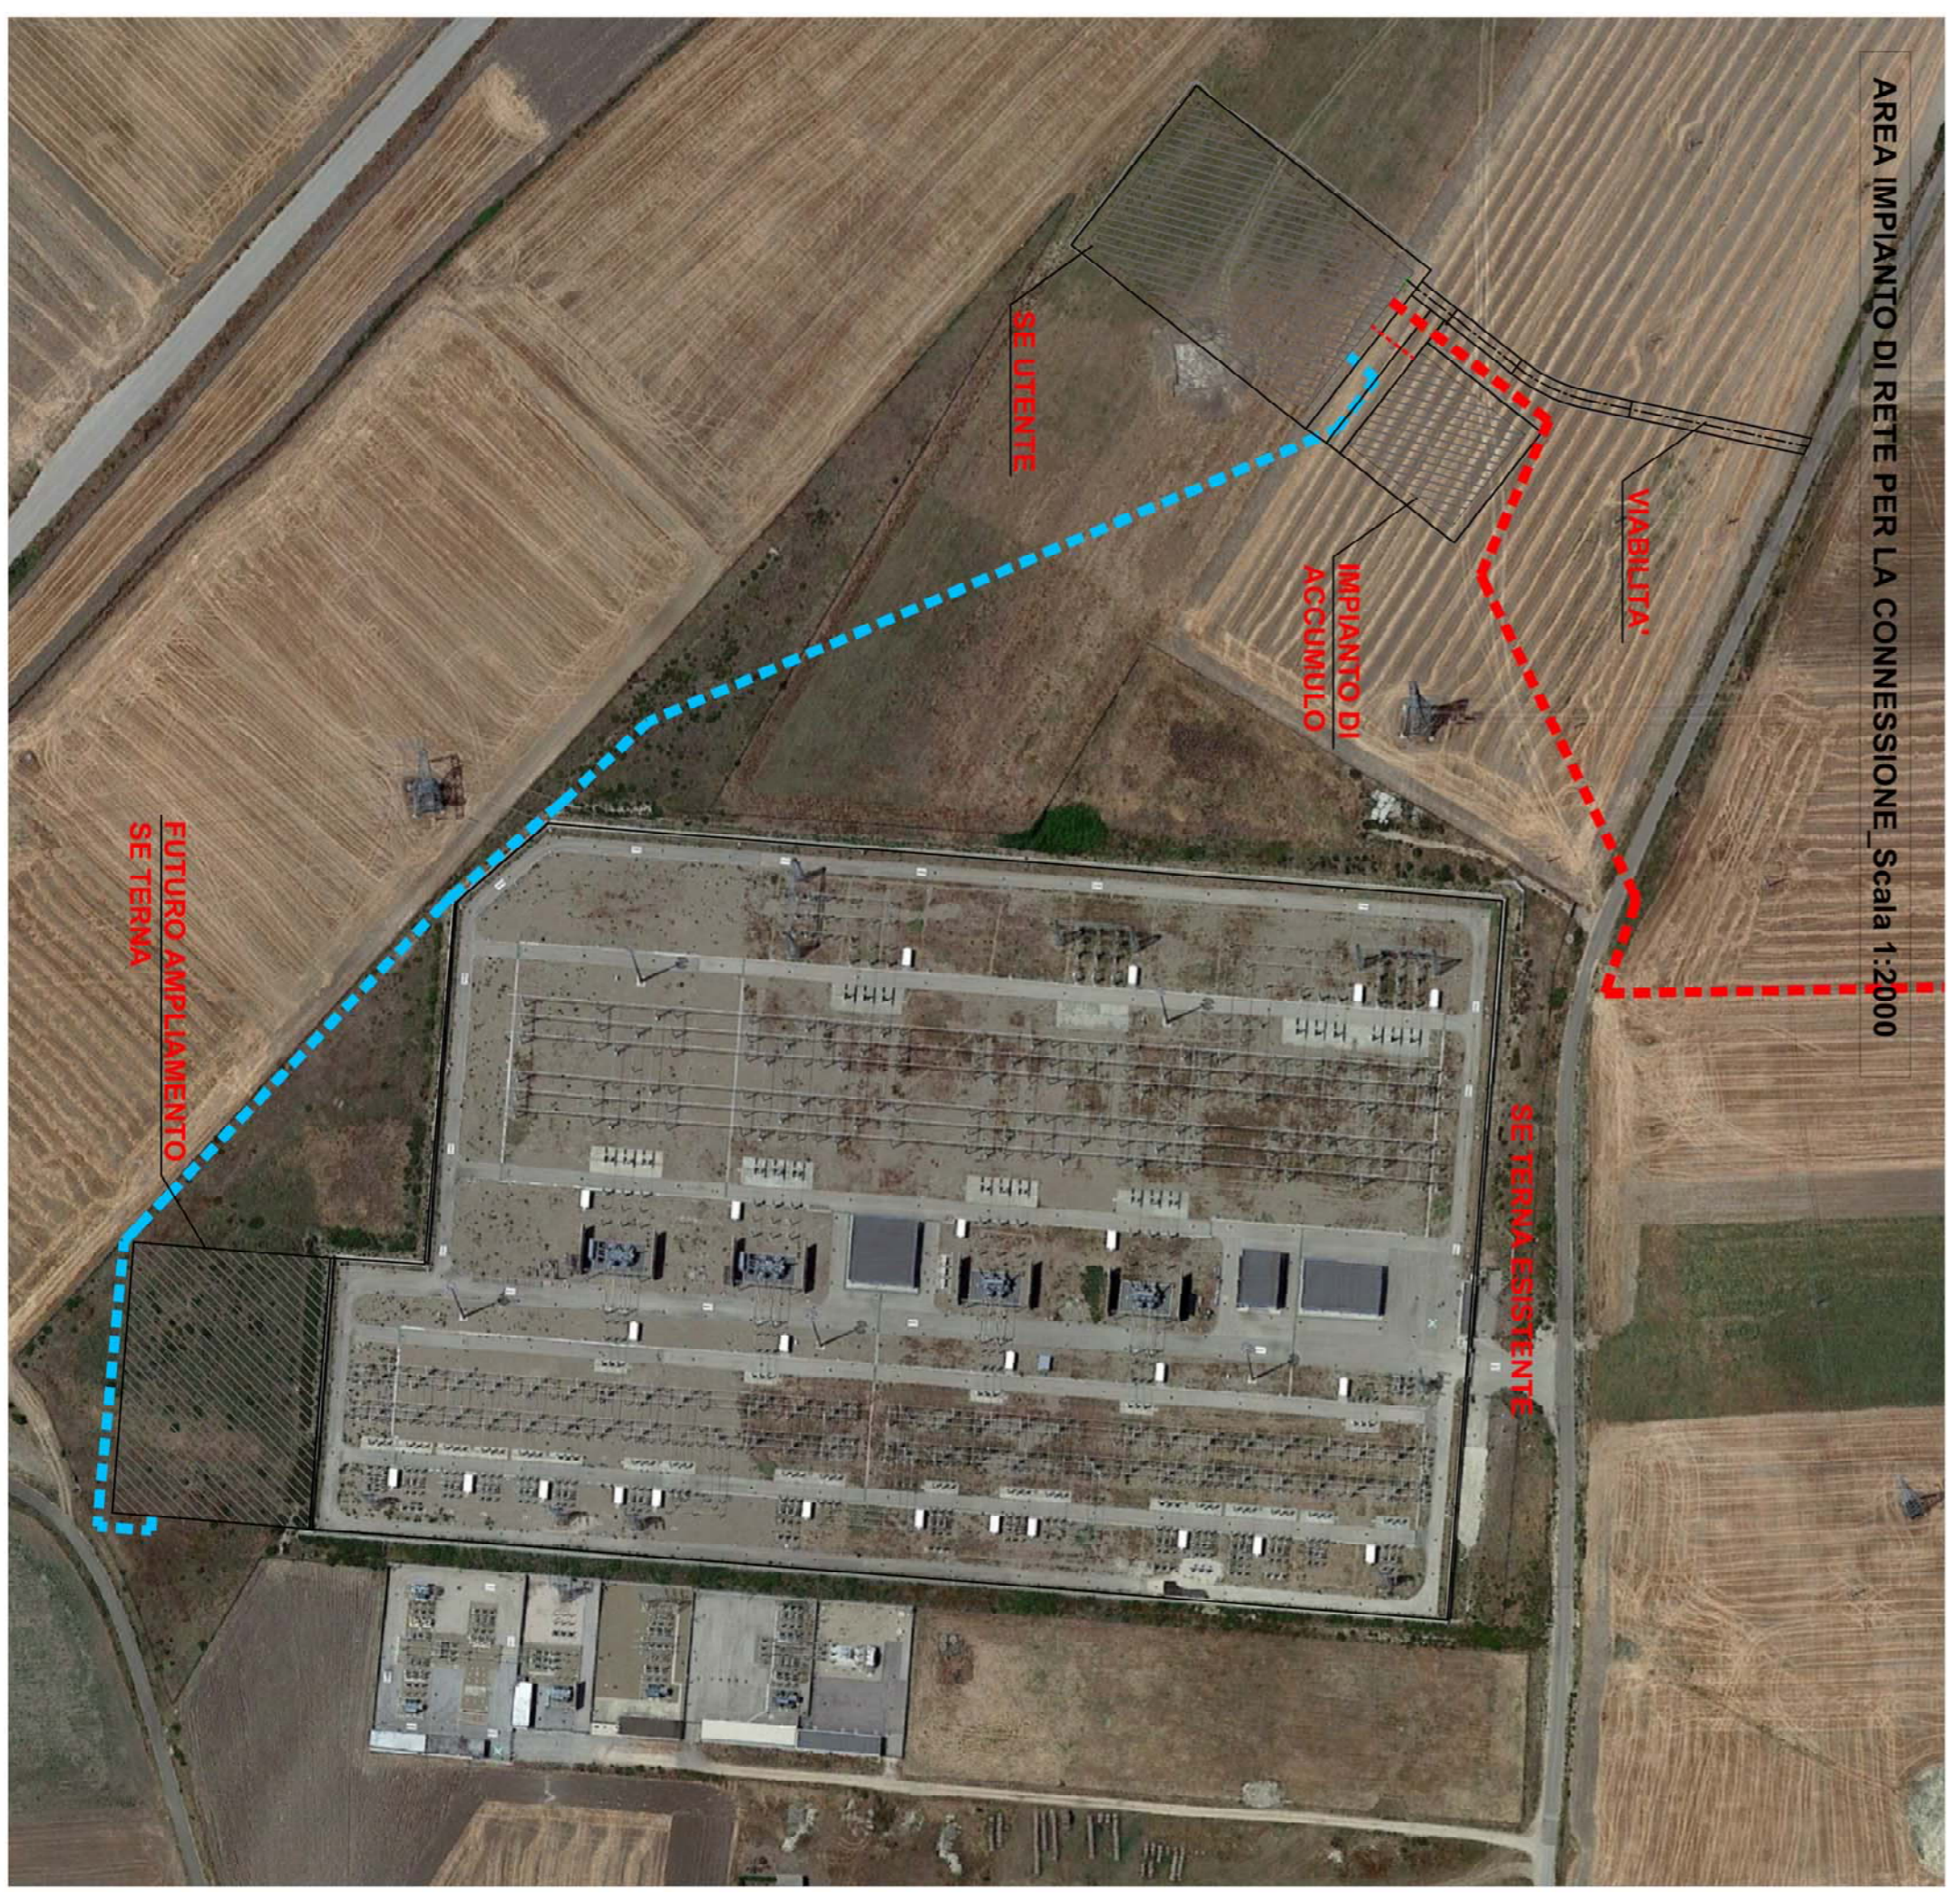

Regione Puglia

Comune di Deliceto

Provincia di Foggia

DI UN PARCO AGROVOLTAIICO PER LA PRODUZIONE DI ENERGIA ELETTRICA,
DELLE OPERE CONNESSE E DELLE INFRASTRUTTURE INDISPENSABILI
Località Risega - Comune di Deliceto (FG)

PROGETTO DEFINITIVO

DEL ORTO.02

Inquadramento su ortofoto 2 di 2

PropONENTE

Rinnovabili Sud Tre srl
Via Della Chimica, 103 - 85100 Polenza (PZ)

Formato
A1

Scala
1:5000

Progettista

Ing. Gaetano Crone
Ing. Domenico Bisaccia
Ing. Adele Oliveto
Geol. Emanuele Bonanno

INGEGNERI DELLA REGIONE PUGLIA
ING. GAETANO CRONE
ING. DOMENICO BISACCIA
ING. ADELE OLIVETO
GEOL. EMANUELE BONANNO
C.A.P. 070120001

INGEGNERI DELLA REGIONE PUGLIA
ING. GAETANO CRONE
ING. DOMENICO BISACCIA
ING. ADELE OLIVETO
GEOL. EMANUELE BONANNO
C.A.P. 070120001

Revisione	Descrizione	Data	Preparato	Controllato	Approvato
00	Prima emissione	07/07/2021	Ing. Adele Oliveto	Ing. Gaetano Crone	Ing. Gaetano Crone