QUADRO 1_SCALA 1:2000

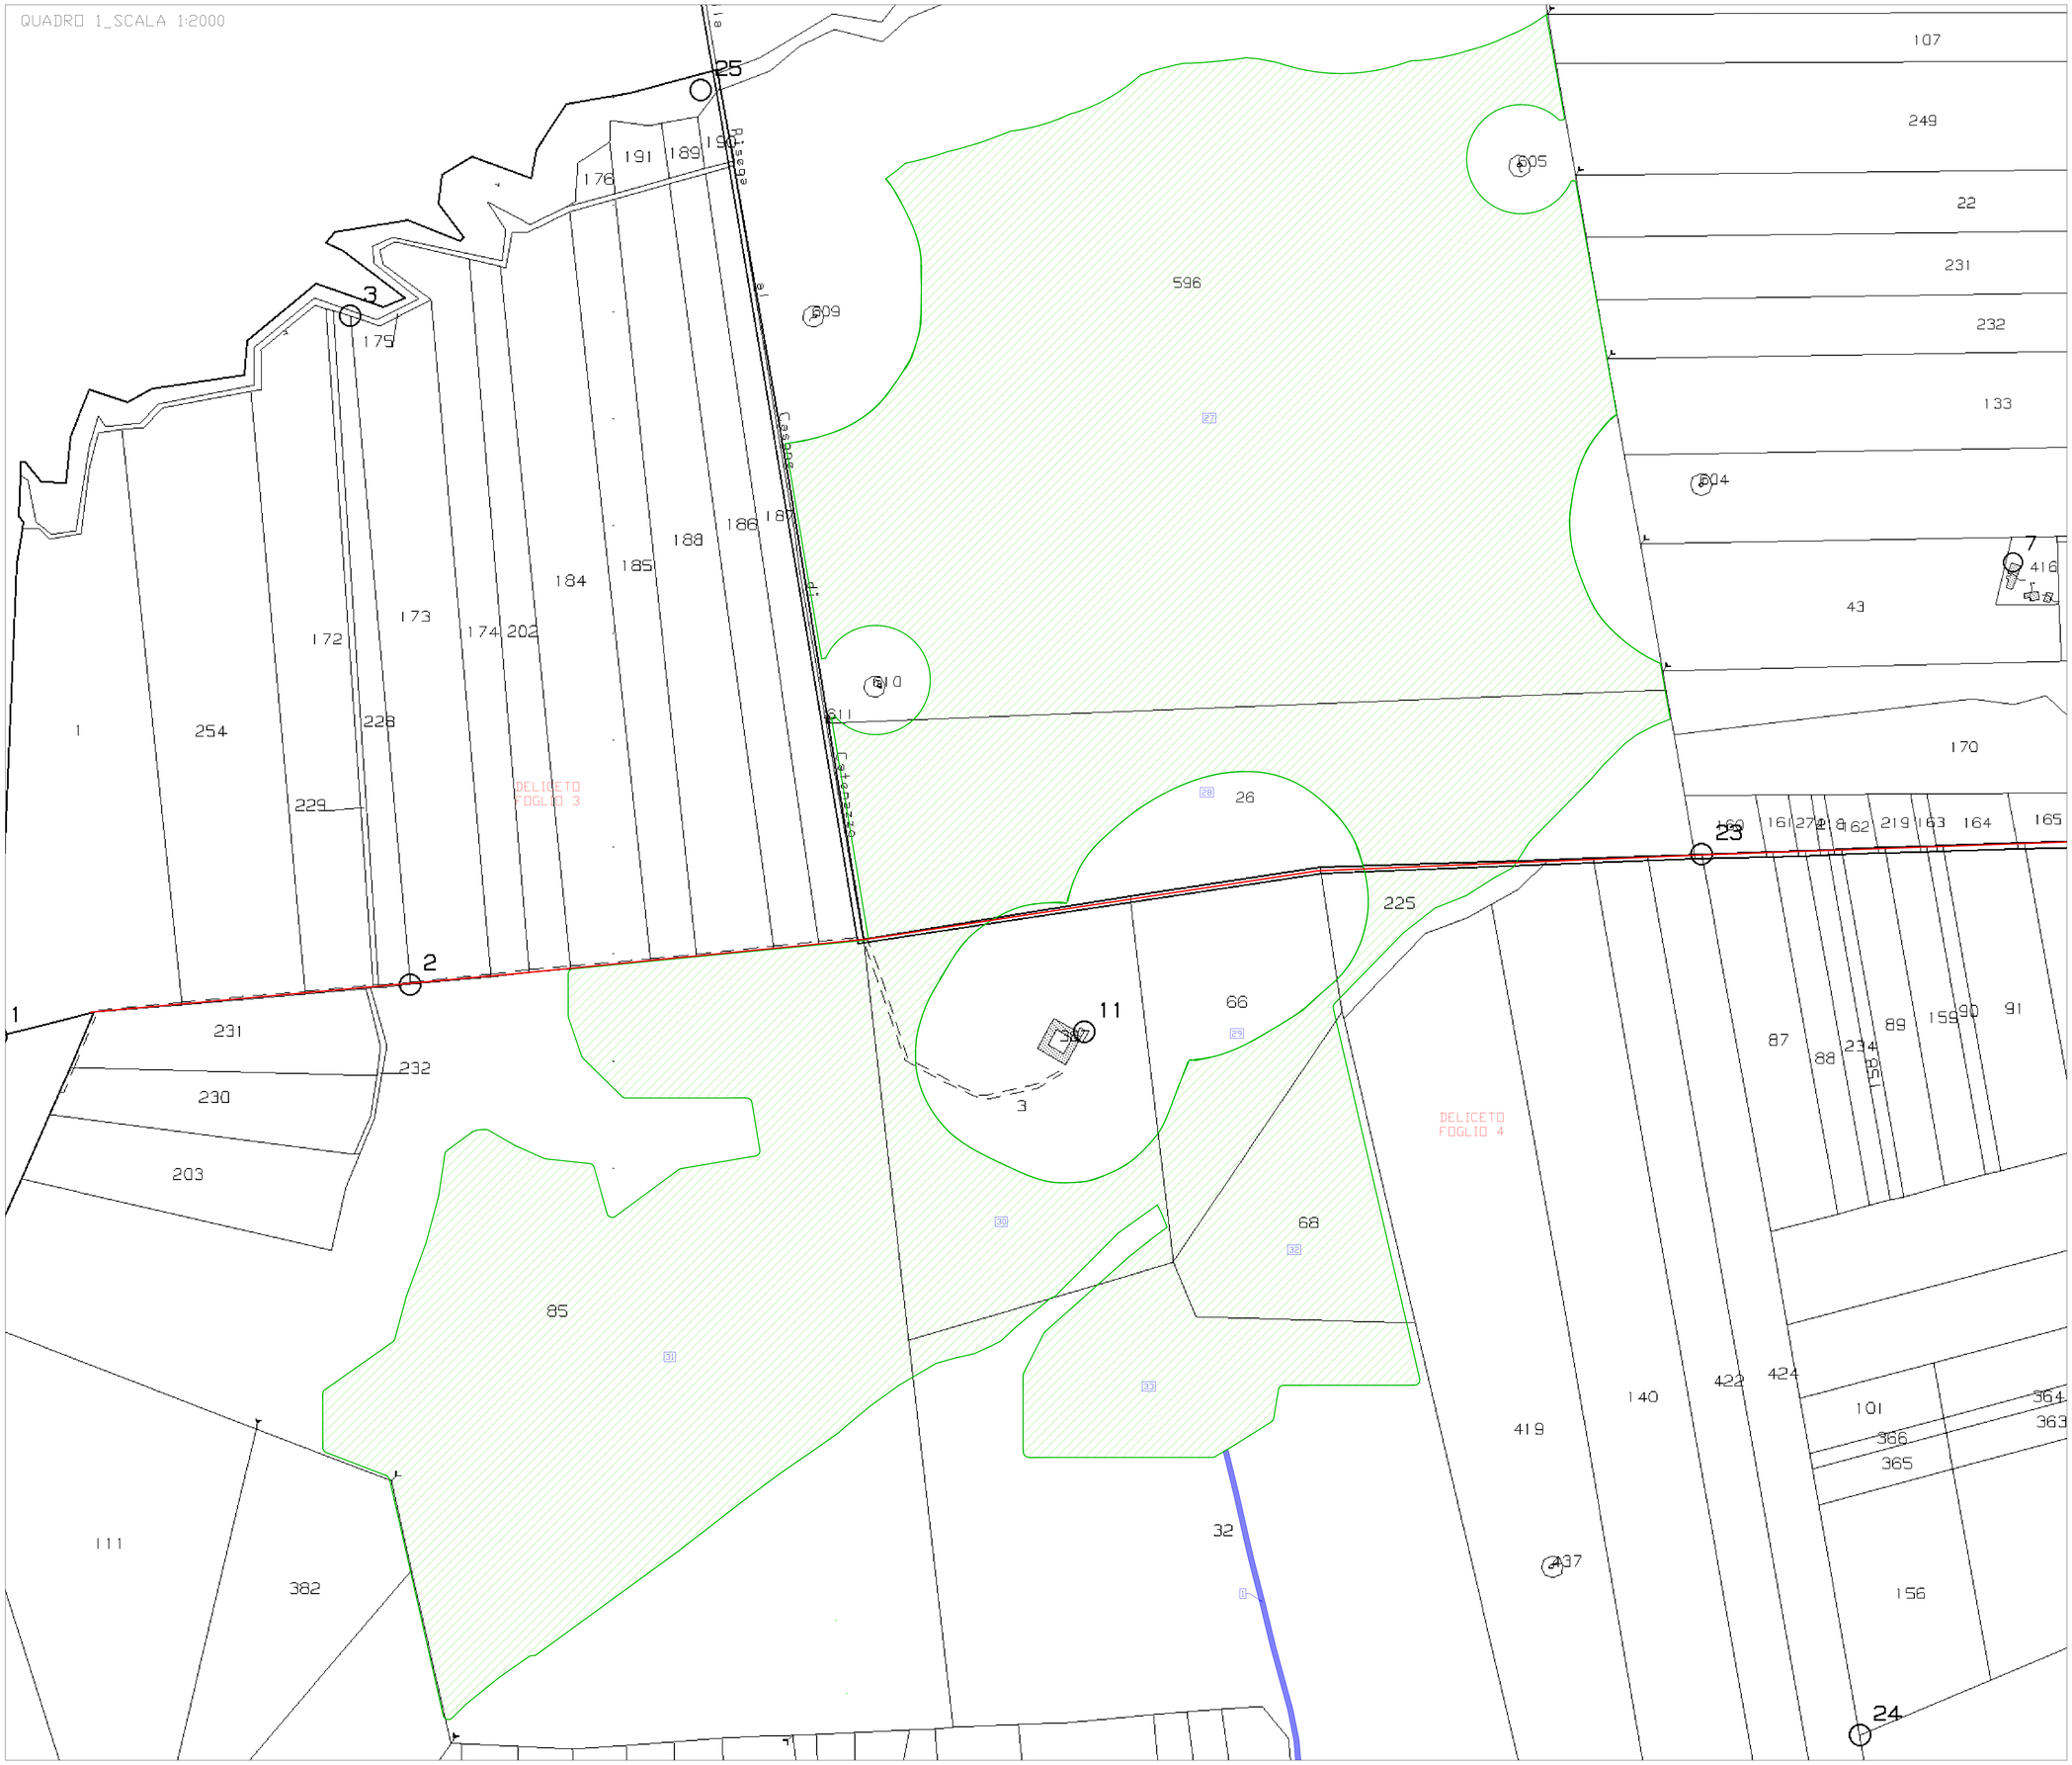

QUADRO D'UNIONE

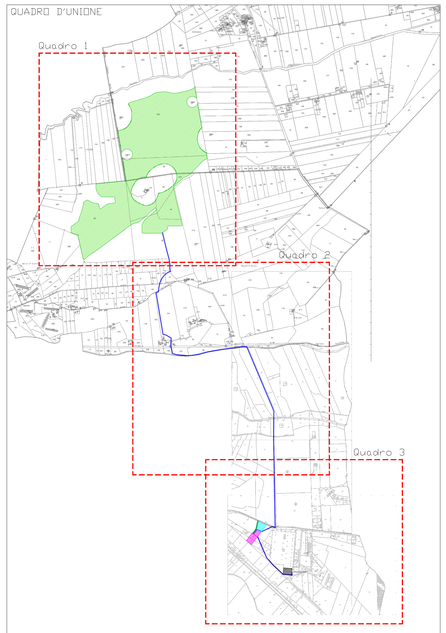

LEGENDA SIMBOLI

- DIRITTO DI SUPERFICIE
- ASSERVIMENTO PER ELETTRODOTTO
- ASSERVIMENTO PER PASSAGGIO
- ESPROPRIO
- OCCUPAZIONE TEMPORANEA
- XX NUMERO DI RIFERIMENTO DITTA PROPRIETARIA
- CONFINE FOGLIO DI MAPPA

Regione Puglia | Comune di Deliceto | Provincia di Foggia

PROGETTO PER LA REALIZZAZIONE
DI UN PARCO AGROVOLTAICO PER LA PRODUZIONE DI ENERGIA ELETTRICA,
DELLE OPERE CONNESSE E DELLE INFRASTRUTTURE INDISPENSABILI
Località Risega - Comune di Deliceto (FG)

PROGETTO DEFINITIVO

DEL_PPE.02
Piano particellare di esproprio grafico 1 di 3

Proponente
Rinnovabili Sud Tre srl
Via Della Chimica, 103 - 85100 Potenza (PZ)

Formato: A0
Scala: 1:2000

Progettista

Ing. Gaetano Cirone
Ing. Domenico Bisaccia
Ing. Adele Oliveto
Geol. Emanuele Bonanno

Revisione	Descrizione	Data	Preparato	Controllato	Approvato
00	Prima emissione	07/07/2021	Ing. Adele Oliveto	Ing. Gaetano Cirone	Ing. Gaetano Cirone

FORMATO A0