PIANO QUOTATO IMPIANTO DI GENERAZIONE SCALA 1:2000 ISOIPSE 1 m

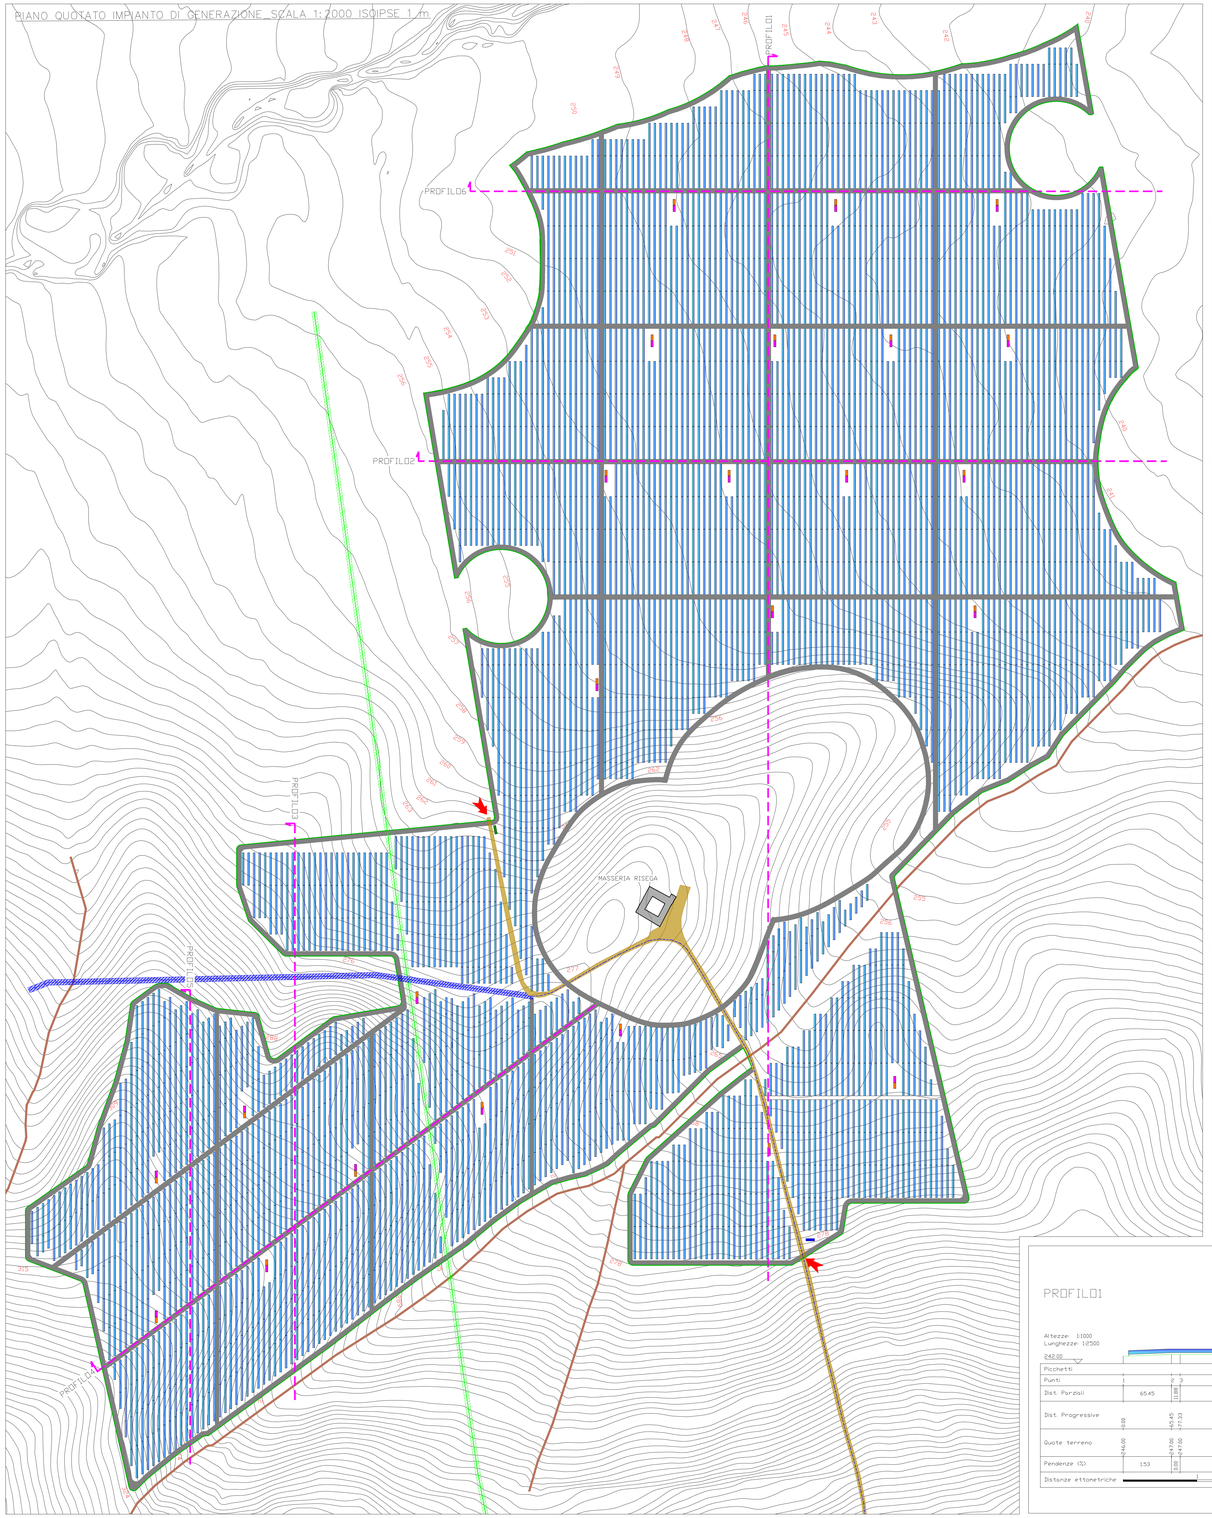

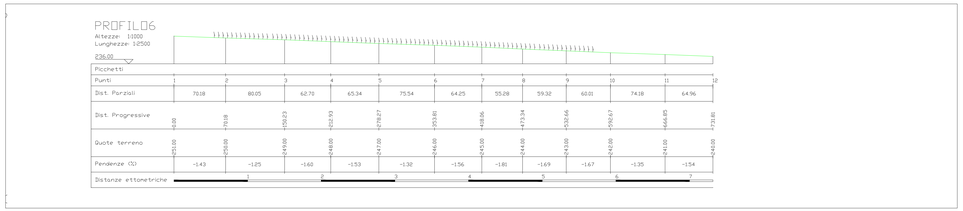

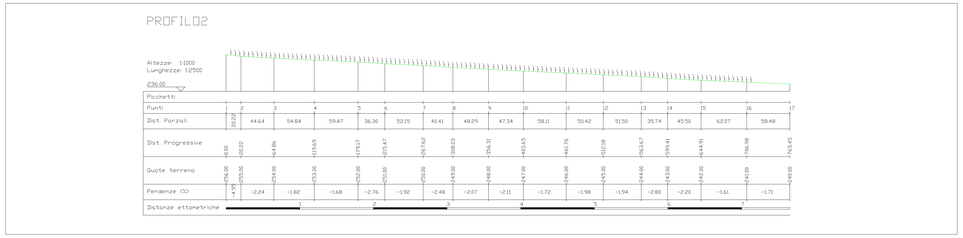

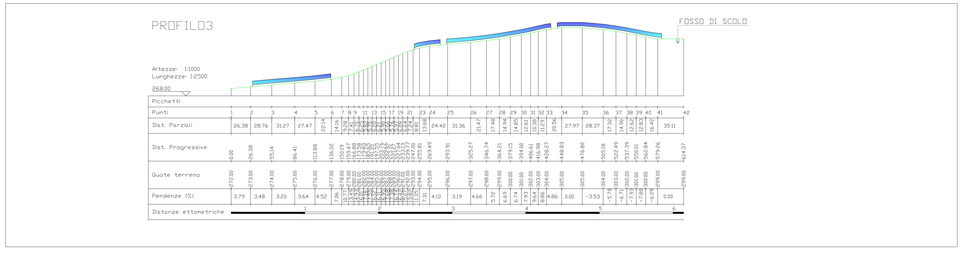

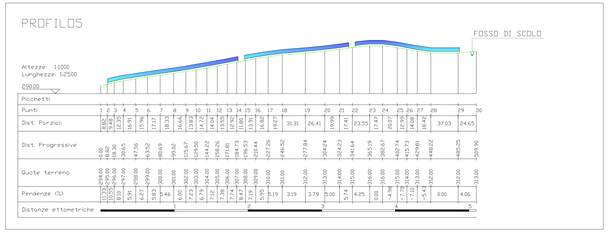

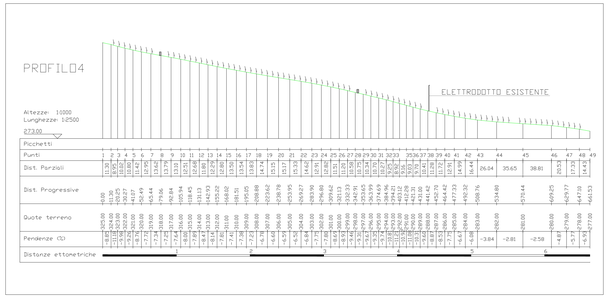

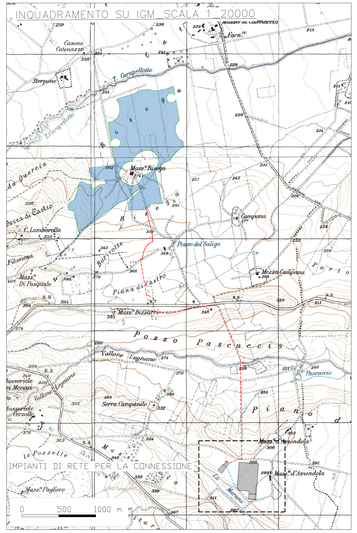

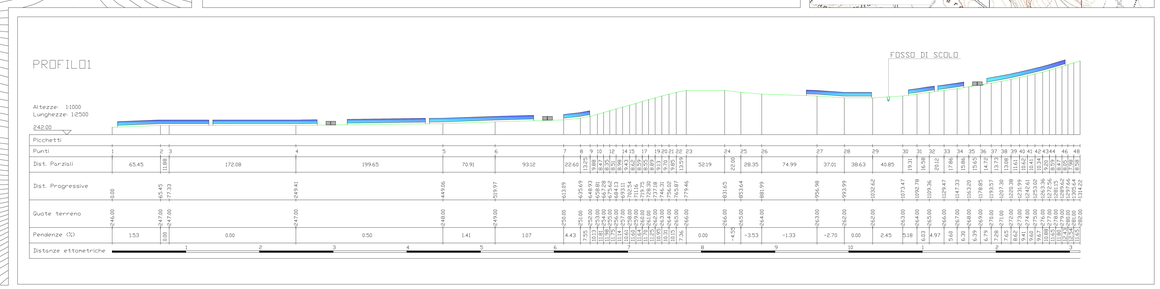

LEGENDA

- Cabina di raccolta
- Cabina trasformazione
- Cabina inverter
- Locale Guardiania
- Moduli fotovoltaici
- Recinzione perimetrale
- Viabilità interna di progetto
- Viabilità interna esistente
- Fosso di scolo
- Elettrodotto aereo esistente con fascia di ripetto
- Cavidotto interrato esistente e relativa fascia di asservimento
- Cavidotto media tensione esterno
- Cavidotto alta tensione
- Cancello - Ingresso

Regione Puglia | Comune di Deliceto | Provincia di Foggia

PROGETTO PER LA REALIZZAZIONE
DI UN PARCO AGROVOLTAICO PER LA PRODUZIONE DI ENERGIA ELETTRICA,
DELLE OPERE CONNESSE E DELLE INFRASTRUTTURE INDISPENSABILI
Località Risega - Comune di Deliceto (FG)

PROGETTO DEFINITIVO

DEL_RPA.02
Rilievo plano-altimetrico_2 di 3

Proponente
Rinnovabili Sud Tre srl
Via Della Chimica, 103 - 85100 Potenza (PZ)

Formato: A0+
Scala: 1:2000

Progettista
Ing. Gaetano Cirone
Ing. Domenico Bisaccia
Ing. Adele Oliveto
Geol. Emanuele Bonanno

Firmato digitalmente da
DOMENICO MARIA BISACCIA
O = non presente
C = IT

Revisione	Descrizione	Data	Preparato	Controllato	Approvato
00	Prima emissione	07/07/2021	Ing. Adele Oliveto	Ing. Gaetano Cirone	Ing. Gaetano Cirone

FORMATO A0+