


PROFILO7

Altezza: 1:2000
Lunghezza: 1:10000

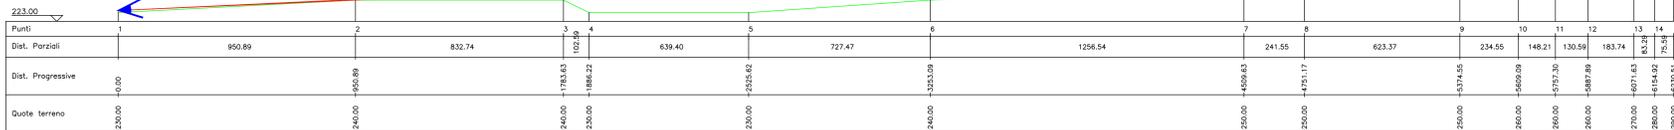

AREA IMPIANTO
PARZIALMENTE VISIBILE

LEGENDA

- Cono ottico da Recettore sensibile
- Perimetro impianto di generazione



RECETTORE SENSIBILE: MASSERIA LA LAMIA
VISIBILITA': VISIBILE IN MINIMA PARTE
NOTE: L'IMPIANTO RISULTA INVISIBILE DALL'INTERA AREA A SUD CHE COMPRENDE ALTRE MASSERIE E SEGNALEZIONI ARCHITETTONICHE CON VINCOLO DI TUTELA (MASSERIA CIOMMARINO, POSTI DI POZZO SALITO, MASSERIA CORREA, MASSERIA FONTANA RUBINA, MASSERIA L'APOTRINA)

RECETTORI SENSIBILI

Masserie ed altri beni architettonici tutelati		
N°	Denominazione	Tipologia
1	Masseria Catenaccio	Masseria
2	Masseria D'Ambrosia	Masseria
4	Masseria Posticchio	Masseria
5	Masseria dei Monaci	Masseria
6	Masseria D'amedola	Masseria
7	Masseria L'Apotrina	Masseria
8	Masseria La Lomia	Masseria
9	Posta La Lomia	Segnalazione architettonica (rudere)
11	Masseria Crocchia	Masseria
12	Masseria Cisterna	Masseria
13	Masseria Posticciola	Masseria
15	Posta dei Porcelli	Masseria
16	Masseria Porcile Piccolo	Masseria
17	Posta di Torre San Petto	Masseria
18	Masseria Correa	Masseria
19	Masseria Ciommarino	Masseria
20	Masseria Viticone	Masseria
21	Posta di Pozzo Salito	Segnalazione architettonica (rudere)
22	Masseria Fontana Rubina	Masseria
27	Masseria Racoppa	Masseria
28	Casale	Segnalazione architettonica
30	Masseria Risega	Masseria
31	Masseria Boffi	Masseria

Recettori sensibili più rilevanti		
N°	Denominazione	Tipologia
3	Strada a valenza paesaggistica	Strada a valenza paesaggistica
14	palazzo d'Ascoli	Complesso monumentale
23	Sant'Eufemia	Chiesa (rudere)
24	Chiesa S. Maria SS. Dell'Omitello	Chiesa
25	Chiesa di S. Maria della Consolazione	Chiesa
26	Deliceto	Centro abitato
10	Castelluccio dei Sauri	Centro abitato
29	Casalene	Zona di interesse archeologico

- Strade a valenza paesaggistico
- Strade panoramiche
- Tratturi

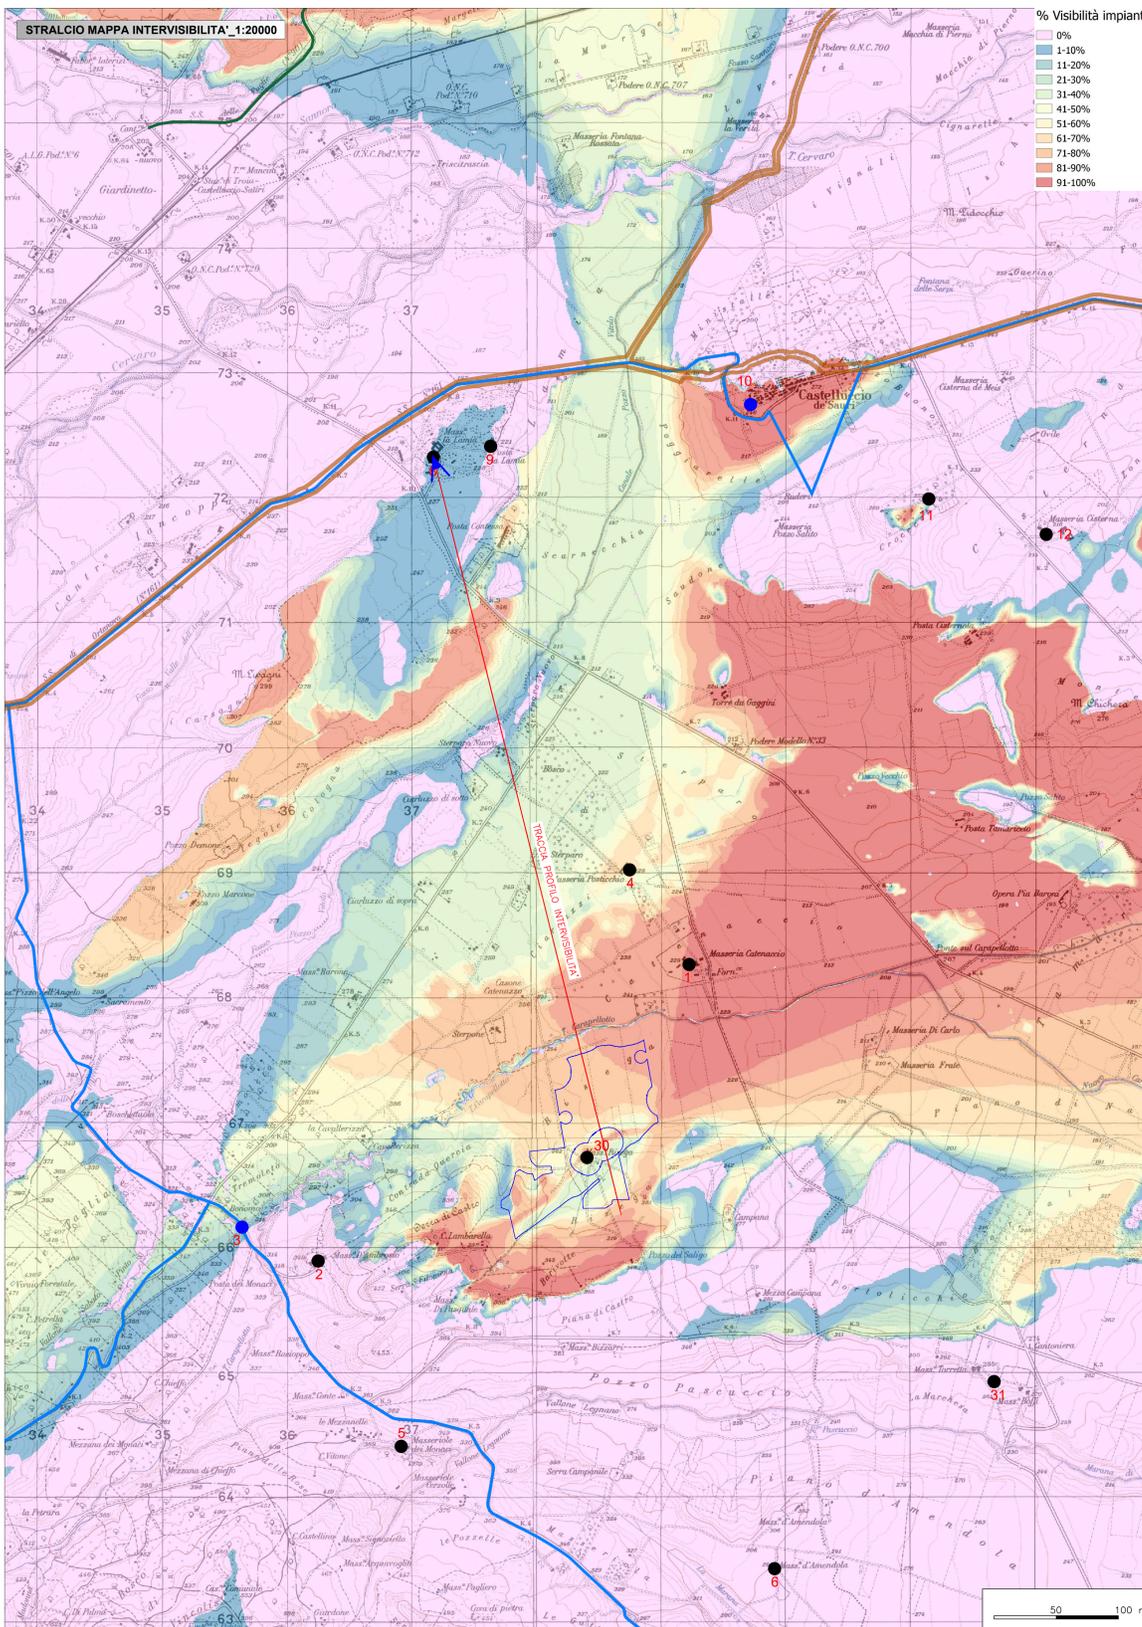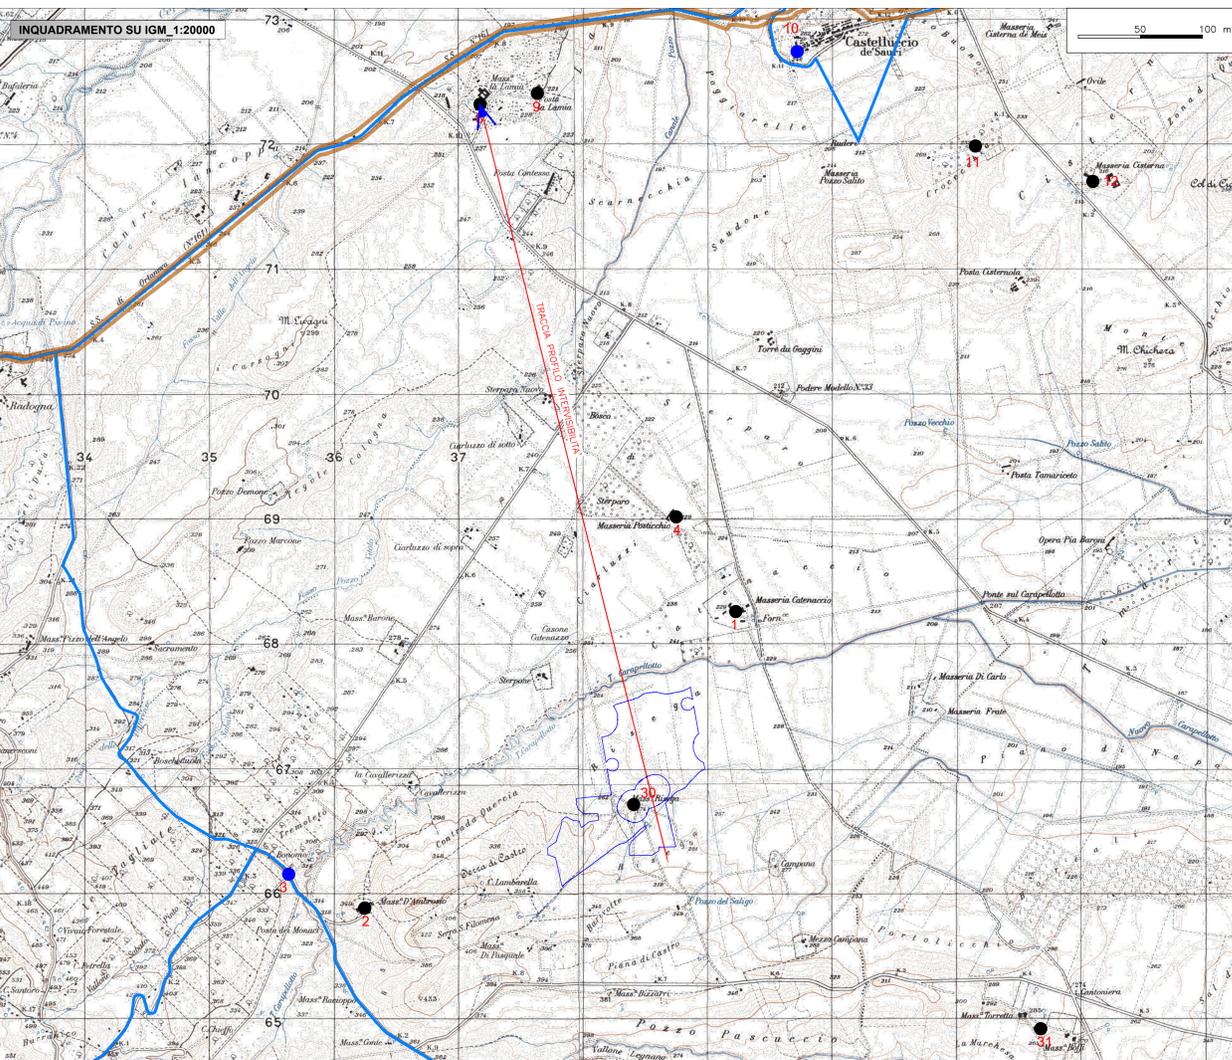

PROGETTO PER LA REALIZZAZIONE DI UN PARCO AGROVOLTAICO PER LA PRODUZIONE DI ENERGIA ELETTRICA, DELLE OPERE CONNESSE E DELLE INFRASTRUTTURE INDISPENSABILI Località Risega - Comune di Deliceto (FG)

PROGETTO DEFINITIVO

DEL_SIV_09
Studio di Impatto Visivo:
Profilo di intervisibilità 7 di 8

Proponente
Rinnovabili Sud Tre srl
Via Della Chimica, 103 - 85100 Potenza (PZ)

Formato
A0
Scala
1:10000

Progettista
Ing. Gaetano Crone
Ing. Domenico Bisaccia
Ing. Adèle Oliveto
Geol. Emanuele Bonanno

Revisione	Descrizione	Data	Preparato	Controllato	Approvato
00	Prima emissione	07/07/2021	Ing. Adèle Oliveto	Ing. D. Bisaccia	Ing. Gaetano Crone