


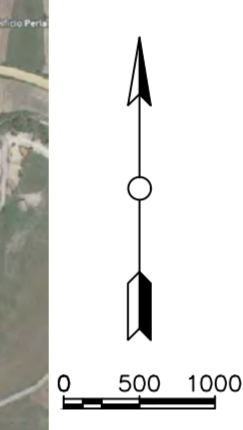

KEYMAP



PROGETTO DEFINITIVO
 Impianto di produzione di energia elettrica da fonte eolica "Ariano 2" di potenza nominale pari a 86,8 MW e relative opere connesse da realizzarsi nel Comune di Ariano Irpino

Titolo elaborato: **1 di 2**
Planimetria d'insieme viabilità' e piazzole di montaggio
 Codice elaborato: **PD221CA1**
 Scala: **1:10000**
Riproduzione e consegna a terzi solo dietro specifica autorizzazione.

Progettazione

F4 Ingegneria srl
 Via Di Giura - Centro direzionale, 85100 Potenza
 Tel: +39 0971 1944797 - Fax: +39 0971 55452
 www.f4ingegneria.it - f4ingegneria@pec.it

Il Direttore Tecnico
 (Ing. Giovanni DI SANTO)

EPF srl
 Via Cesare Battisti, 116 83053 S. Andrea di Conza (AV)
 Tel e Fax+39 0827 35687

Gruppo di lavoro
 Dott. For. Luigi ZUCCARO
 Ing. Giuseppe MANZI
 Ing. Mariagrazia PIETRAFESA
 Ing. Rosanna SANTARSIERO
 Arch. Gaia TELESKA

Società certificata secondo le norme UNI-EN ISO 9001:2015 e UNI-EN ISO 14001:2015 per l'erogazione di servizi di ingegneria nei settori: civile, idraulico, acustica, energia, ambiente (settore IAF: 34).

Consulenze specialistiche



Committente

WEB Ariano 2 S.r.l.
 Via Leonardo Da Vinci 15, 39100 Bolzano (BZ)

DATA	DESCRIZIONE	REDATTO	VERIFICATO	APPROVATO
Aprile 2022	Prima emissione	FTR	GDS	GMA



KEYMAP

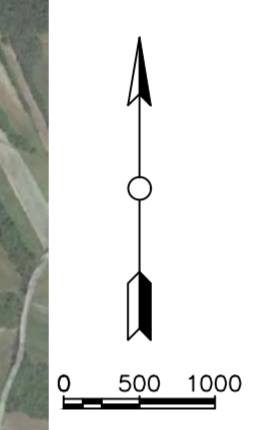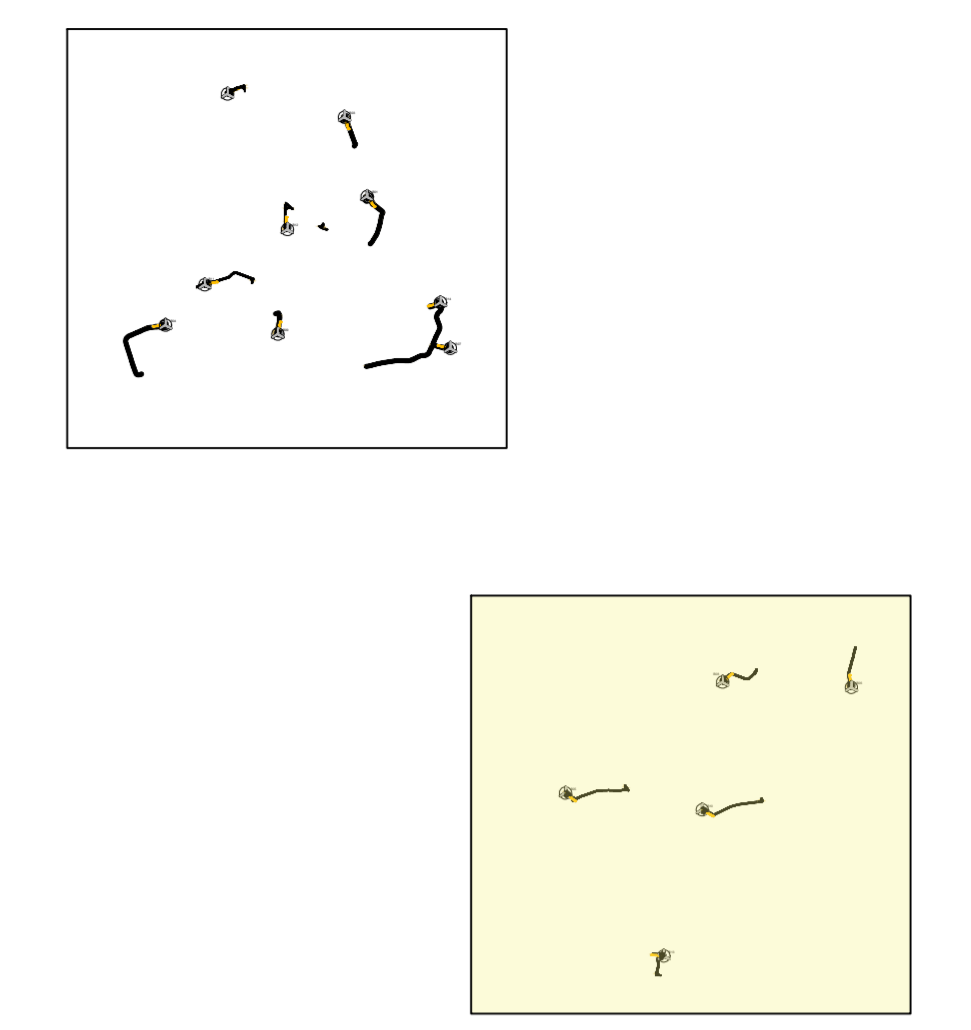

PROGETTO DEFINITIVO
 Impianto di produzione di energia elettrica da fonte eolica "Ariano 2" di potenza nominale pari a 86,8 MW e relative opere connesse da realizzarsi nel Comune di Ariano Irpino

Titolo elaborato: **2 DI 2**
Planimetria d'insieme viabilità e piazzole di montaggio

Codice elaborato: **PD221CA1**
 Scala: **1:10000**

Riproduzione e consegna a terzi solo dietro specifica autorizzazione.

Progettazione

F4 Ingegneria srl
 Via Di Giura - Centro direzionale, 85100 Potenza
 Tel: +39 0971 1944797 - Fax: +39 0971 55452
 www.f4ingegneria.it - f4ingegneria@pec.it

Il Direttore Tecnico
 (Ing. Giovanni DI SANTO)

AENOR Società certificata secondo le norme UNI-EN ISO 9001:2015 e UNI-EN ISO 14001:2015 per l'erogazione di servizi di ingegneria nei settori: civile, idraulico, acustica, energia, ambiente (settore IAF-34).

EPF srl
 Via Cesare Battisti, 116 83053 S. Andrea di Conza (AV)
 Tel e Fax+39 0827 35687

Gruppo di lavoro
 Dott. For. Luigi ZUCCARO
 Ing. Giuseppe MANZI
 Ing. Mariagrazia PIETRAFESA
 Ing. Rosanna SANTARSIERO
 Arch. Gaia TELESCA

Consulenze specialistiche

Committente

WEB Ariano 2 S.r.l.
 Via Leonardo Da Vinci 15, 39100 Bolzano (BZ)

DATA	DESCRIZIONE	REDATTO	VERIFICATO	APPROVATO
Aprile 2022	Prima emissione	FTR	GDS	GMA