Firmato digitalmente da
MAURIZIO GIACOMINO
CN = GIACOMINO MAURIZIO
C = IT

PORZIONE DEL PARCO EOLICO UBICATO A NORD-OVEST DI SS n.90 IN LOCALITA' SERRALONGA

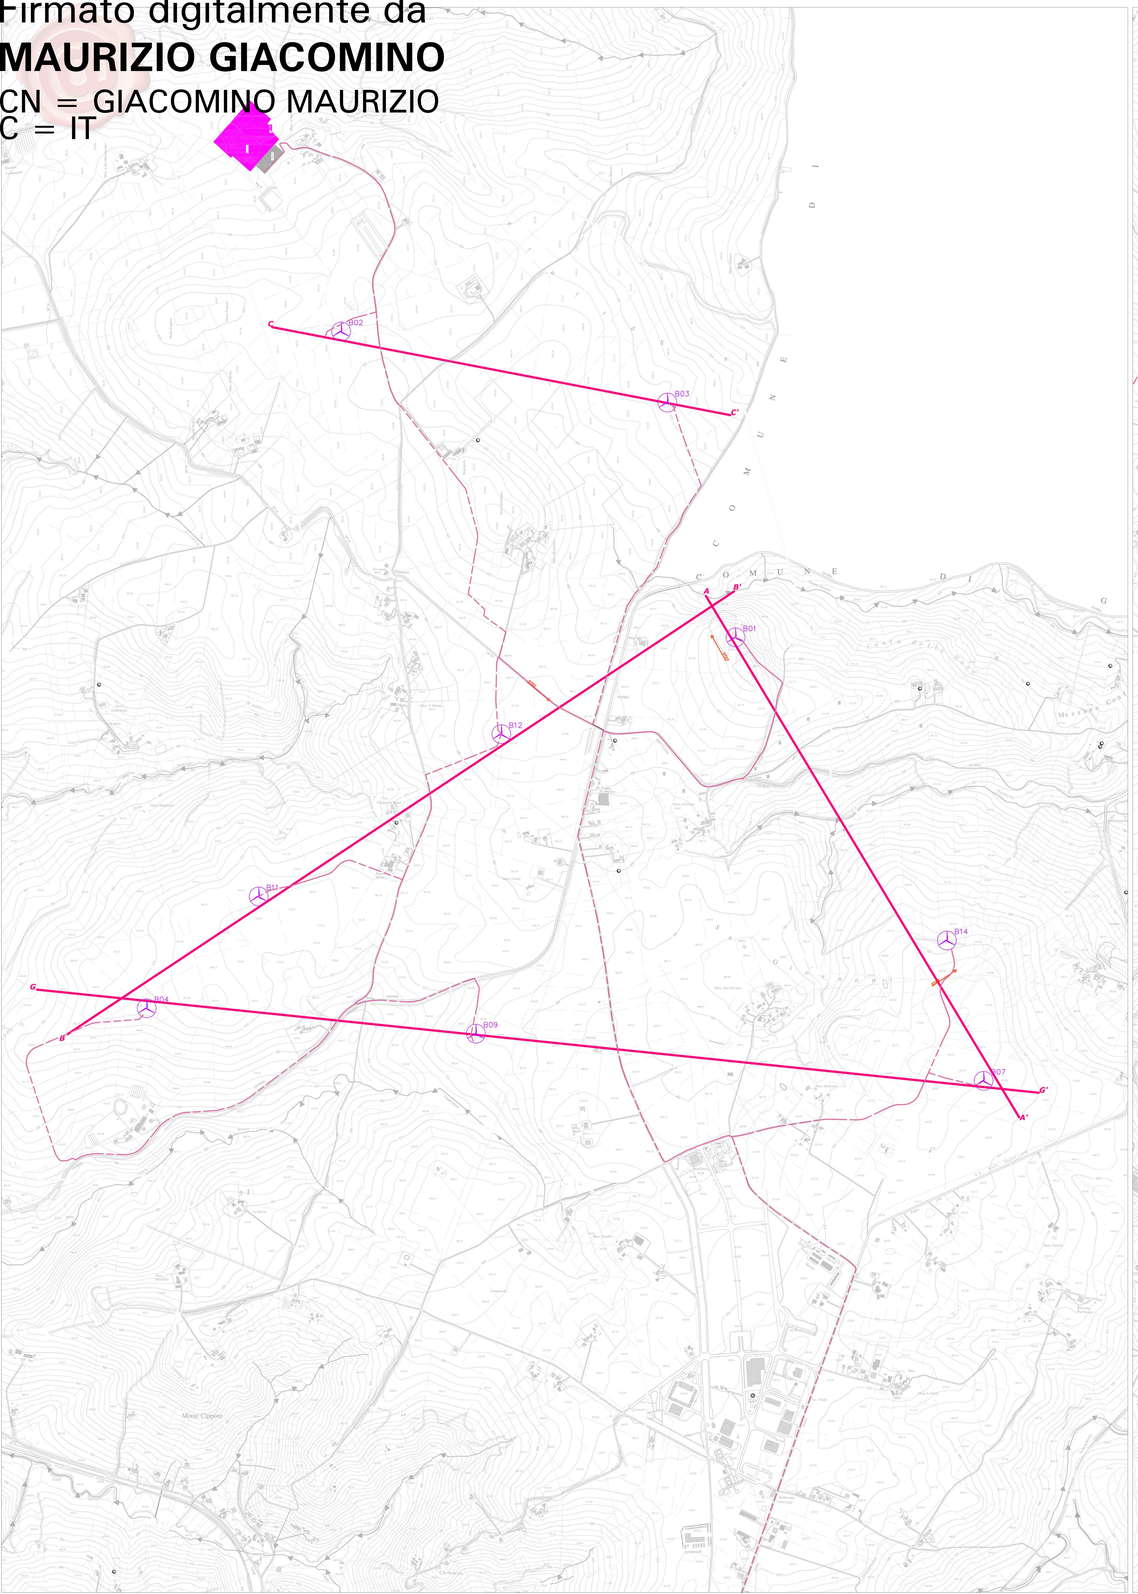

PORZIONE DEL PARCO EOLICO UBICATO A SUD-EST DI SS n.90 IN LOCALITA' SERRALONGA

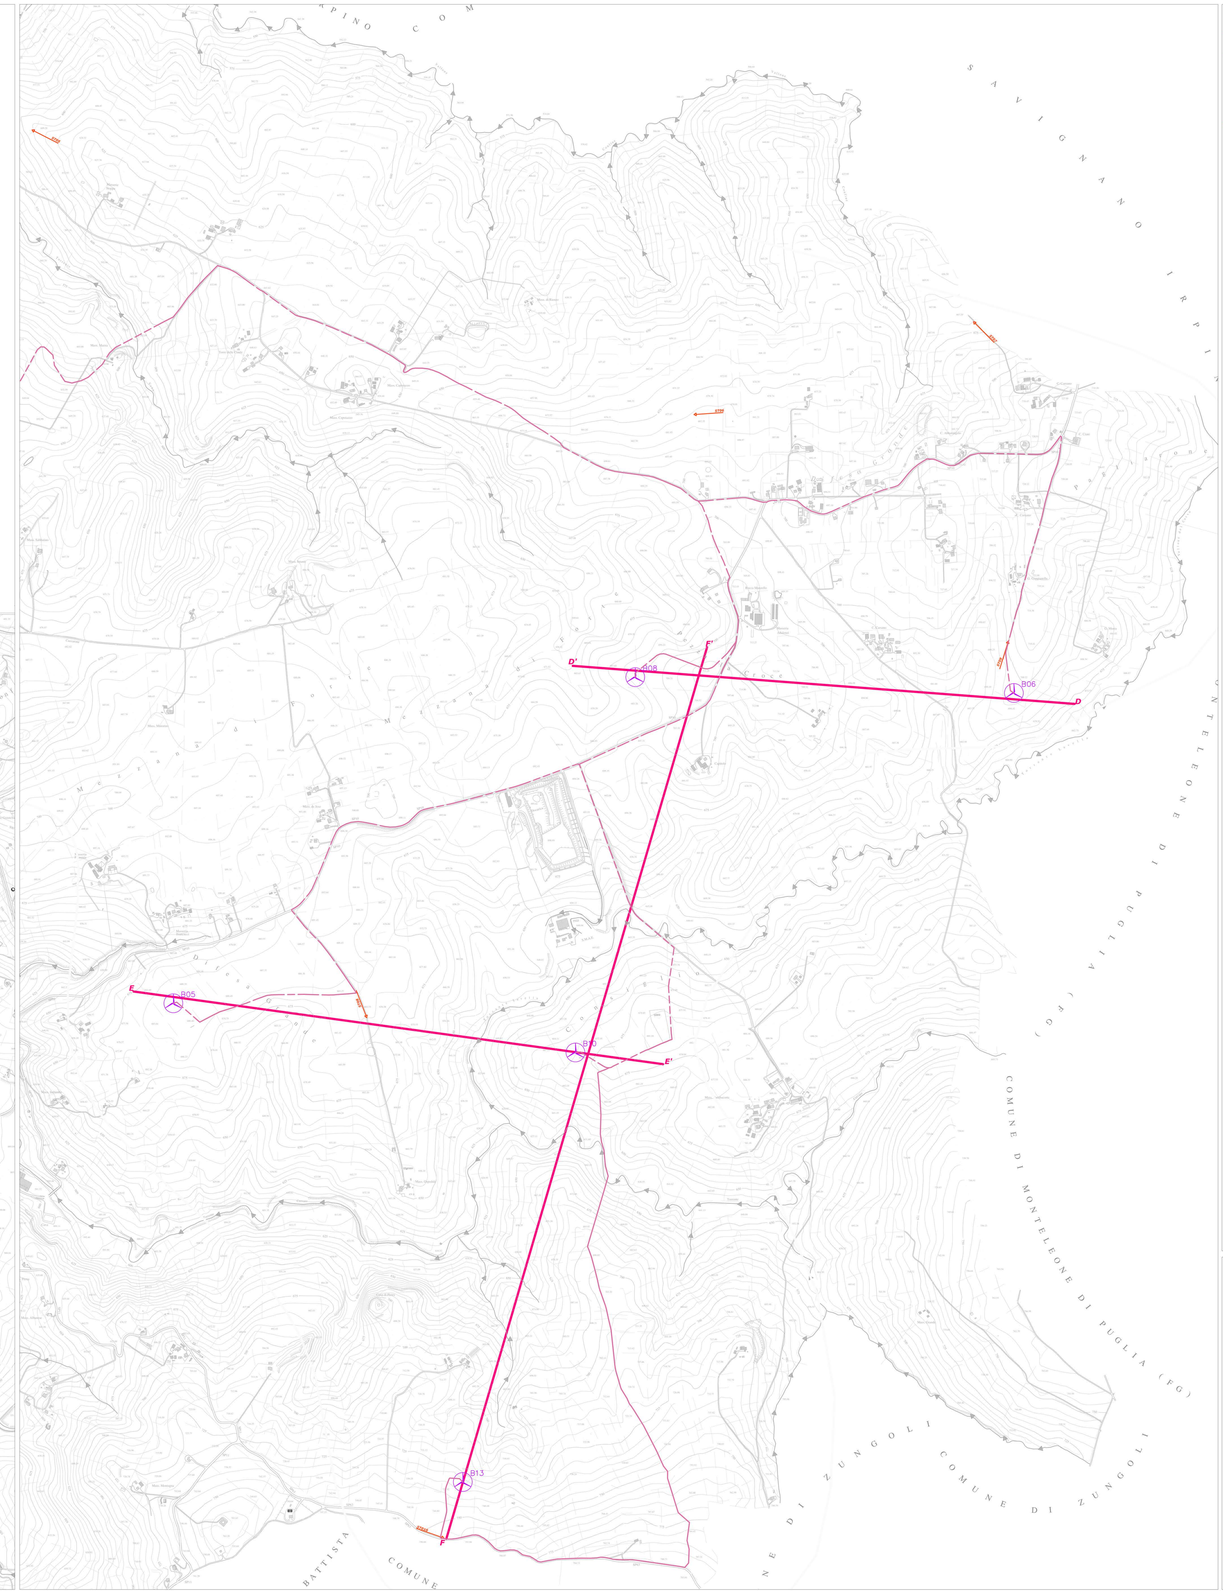

L E G E N D A

- Stendimenti sismici a rifrazione eseguiti in onde P, Sh e con tecnica Masw (ST n.).
- Traccia di sezione.
- Punti ubicazione aerogeneratori.
- Percorso cavidotto.
- Cabina primaria e sottostazione.

N O S E

PROGETTO DEFINITIVO

Impianto di produzione di energia elettrica da fonte eolica "Ariano 2" di potenza nominale pari a 86,8 MW e relative opere connesse da realizzarsi nel Comune di Ariano Irpino

Titolo elaborato

Planimetria Ubicazione Indagini

Codice elaborato: PG22CA21

Scala: 1 : 5.000

Nel caso in cui il disegno non sia stato firmato digitalmente

Progettazione

FR Ingegneria srl
Via Ischitella, 97019 Vittoria, (RG)
Tel. +39 0932 1000298 - Fax +39 09321950233
Sito Web: www.fringegneria.eu - E-mail: info@fringegneria.eu

Il Direttore Tecnico
Ing. Giovanni DI MARTINO

Società certificata secondo le norme UNI EN ISO 9001:2015 per le attività di progettazione, direzione lavori, misure, collaudi, verifiche, analisi, indagini, prove di laboratorio nei settori: costruzioni, idrologia, idraulica, geologia, geotecnica, geofisica, ambiente, sicurezza.

GPP srl
Via Cristoforo Colombo 118-20054 S. Andrea di Cesa (MI)
Tel.+Fax+39 0827 35687

Direttore specialistico

Progettisti Interni:
Ing. Pino Luigi MOLINO
Ing. Giovanni DI MARTINO
Ing. Mariagrazia DEFRANCIA
Ing. Maurizio GIACOMINO
Arch. Rosa TAGLIALA

GEOLOGIA
Dott. Geol. Maurizio GIACOMINO
Via Ischitella, 97019 Vittoria (RG)
maurizio.giacomino.ex@gmail.com

Committente

WEB Ariano 2 S.r.l.
Via Leonardo Da Vinci 15, 39100 Bolzano (BZ)

Data	Descrizione	Redatto	Verificato	Approvato
Aprile 2022	**Prima emissione**	**GZC**	**GMA**	**GZU**